

LEGENDA

skala 1:500

1 - Boisko wielofunkcyjne - 26,00 x 44,00 m - 1144,00 m<sup>2</sup>

zawierające:

boisko piłki ręcznej 20,00 x 40,00 m

2 boiska koszykówki 14,00 x 24,00 m

2 boiska siatkówki 9,00 x 18,00 m

2 - Brzożnia prosta dwutorowa - 2,70 x 71,50 m - 193,05 m<sup>2</sup>

3 - Skocznia w dół - 69,00 m<sup>2</sup>


4 - Chodniki - 241,625 m<sup>2</sup>

5 - Piłkoczerwny H = 6 m, L<sub>1</sub> = 40 m, L<sub>2</sub> = 2 x 20 m,

6 - Ławki - 10 szt.

7 - Kosze na siatki - 2 szt.

8 - Ogrodzenie H = 2 m, L = 159 m

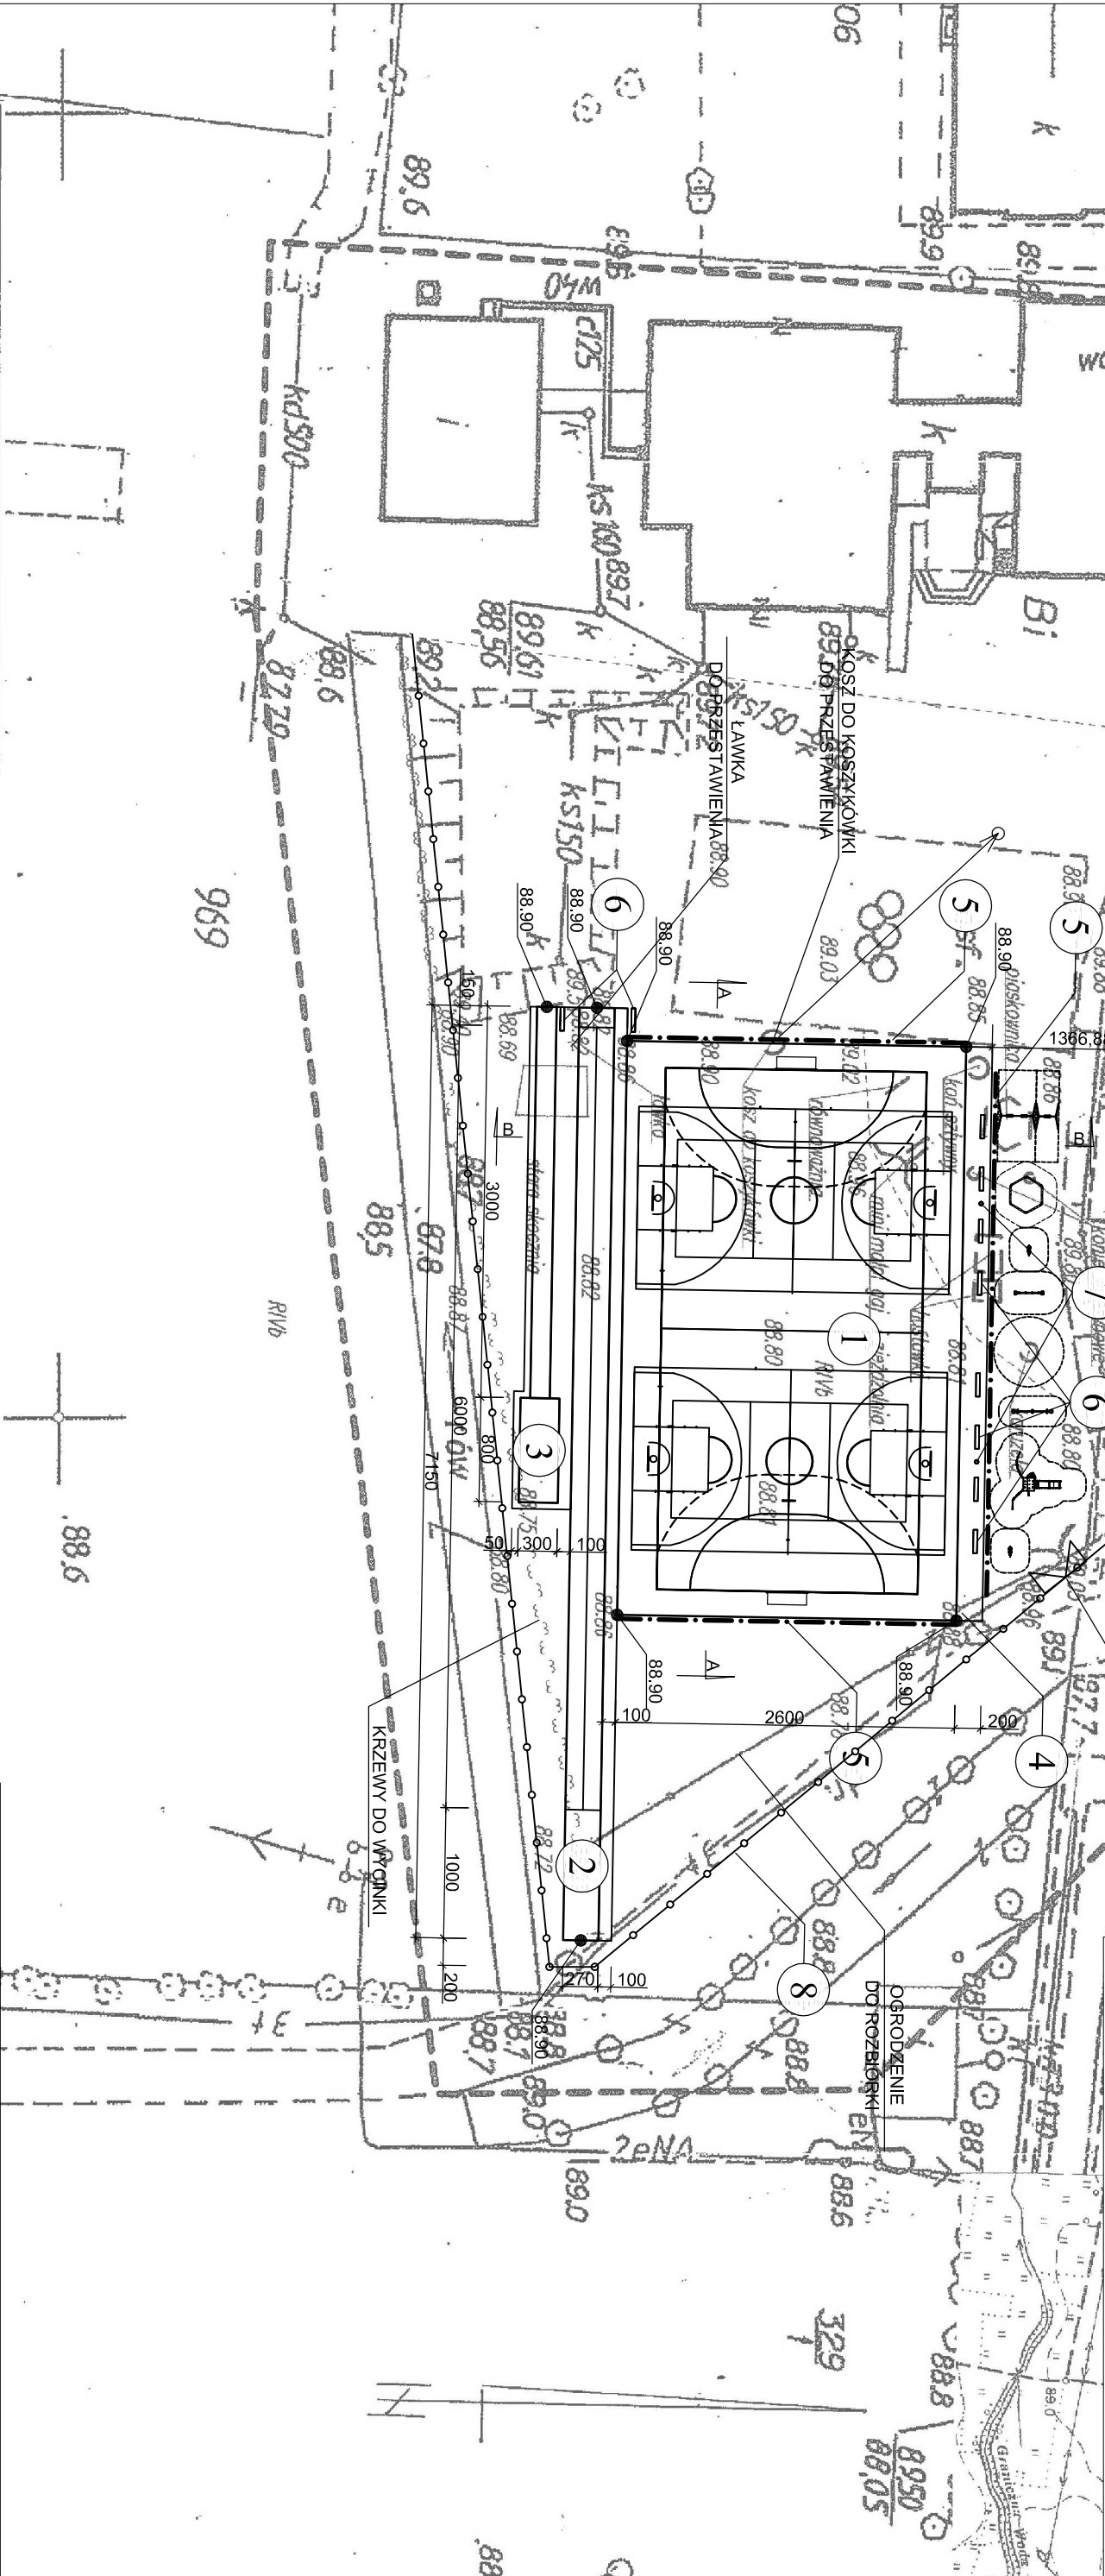

Województwo :dolnośląskie

Powiat : trzebnicki

Gmina : Zmigród

Obwód : Barkowo

MAPA DO CELÓW PROJEKTOWYCH

SKALA 1:500

Montaż i powiększenie  
Wykonana na podstawie mapy zasadniczej (sył. - wys.).  
Granice nieruchomości przyjęto wg operatu ewidencji gruntów i budynków  
Nr sekcji mapy w skali 1:1000 443331.213

Aktualizację wykonał w miesiącu 12-2013

GEODETA OPRACOWUJĄCY

Włodzisław Jankowski

ul. Podzamcze 44/2

53-600 RAWA MAZ., tel. 64-63608

47 107 17315 tel. 69-101-69-60

DZ.10147/2013

KERG 1846-63/2013

NINIEJSZA MAPA W PASIE OZNACZONYM PRZERZYWANĄ LINIĄ MOŻE SŁUżyć DO OPRACOWANIA PROJEKTÓW TECHNICZNYCH UZGADNIANYCH PRZE

PLAN ZAGOSPODAROWANIA TERENU ( 1:500 )

PRAWA AUTORSKIE ZASTRZEŻONE

2