

Województwo: dolnośląskie  
Powiat: trzebnicki  
Jednostka ewidencyjna : 022006\_5  
Zmigród  
Obreń: 022006\_5.0025  
Razdzisz


MAPA DO CELÓW PROJEKTOWYCH  
SKALA 1: 1000  
Wykonana na podstawie mapy zasadniczej.  
Granice nieruchomości przyjęto wg operatu ewidencyjnego  
Nr sekcji : 443.332.024.033 ( montaż )  
Poziomy układ państwowy „1985”  
Wysokościowy układ odniesienia - Kronsztadt 86

Informacje o służebnościach  
grunty mających wpływ na  
zagospodarowanie gruntów,  
zlokalizowanych w granicach  
projektowanej inwestycji  
Wykonanie niniejszej mapy nie było  
poprzedzone ustaleniami dotyczącymi  
ewentualnych służebności gruntowych  
obejmujących granicę położoną w  
granicach projektowanej inwestycji  
budowlanej.  
DZ: 1383/2014

AI Aktualizację mapy w miesiącu marzec 2020  
W Wykonaniu: GEODETA UPRAWNIENY  
mgr inż. **Bohdan M.**  
upr. nr 13966  
"A R G E O" Spółka z o.o.  
55-140 Zmigród, ul. Poznań  
tel. 71/ 385 39 10, fax 71/ 385  
kom. 502 783 809, 504 15  
e-mail: **borna@wp.pl**  
(Prawo do mapy)

Investor	GMINA ŻMIGRÓD, plac Wojska Polskiego 2-3, 55-140 Żmigród
Nazwa i adres obiektu	BUDOWA OŚWIETLENIA ULICZNEGO W MIEJSCOWOŚCI RADZIADZ DZ. NR 496/1
Przedmiot rysunku	Projekt zagospodarowania terenu.
Projektant	mgr inż. <b>Joachim Borowski</b> upr. nr 223/90/PW, WKPiE/71/63/02 spec. instal.-elektr.
Sprawyjący	inż. <b>Wiesław Borowski</b> upr. nr 44/98/G, DOSiE/0152/01 spec. instal.-elektr.
Asystent projektanta	<b>Maciej Borowski</b> Rys. nr 2/E

NINIEJSZA MAPA W PASIE OZNAČENIOM PRZERWANA LINIA MOŻE SŁUŻYĆ DO OPRACOWANIA PROJEKTÓW TECHNICZNYCH UZGADNIANYCH PRZEZ ZUPD

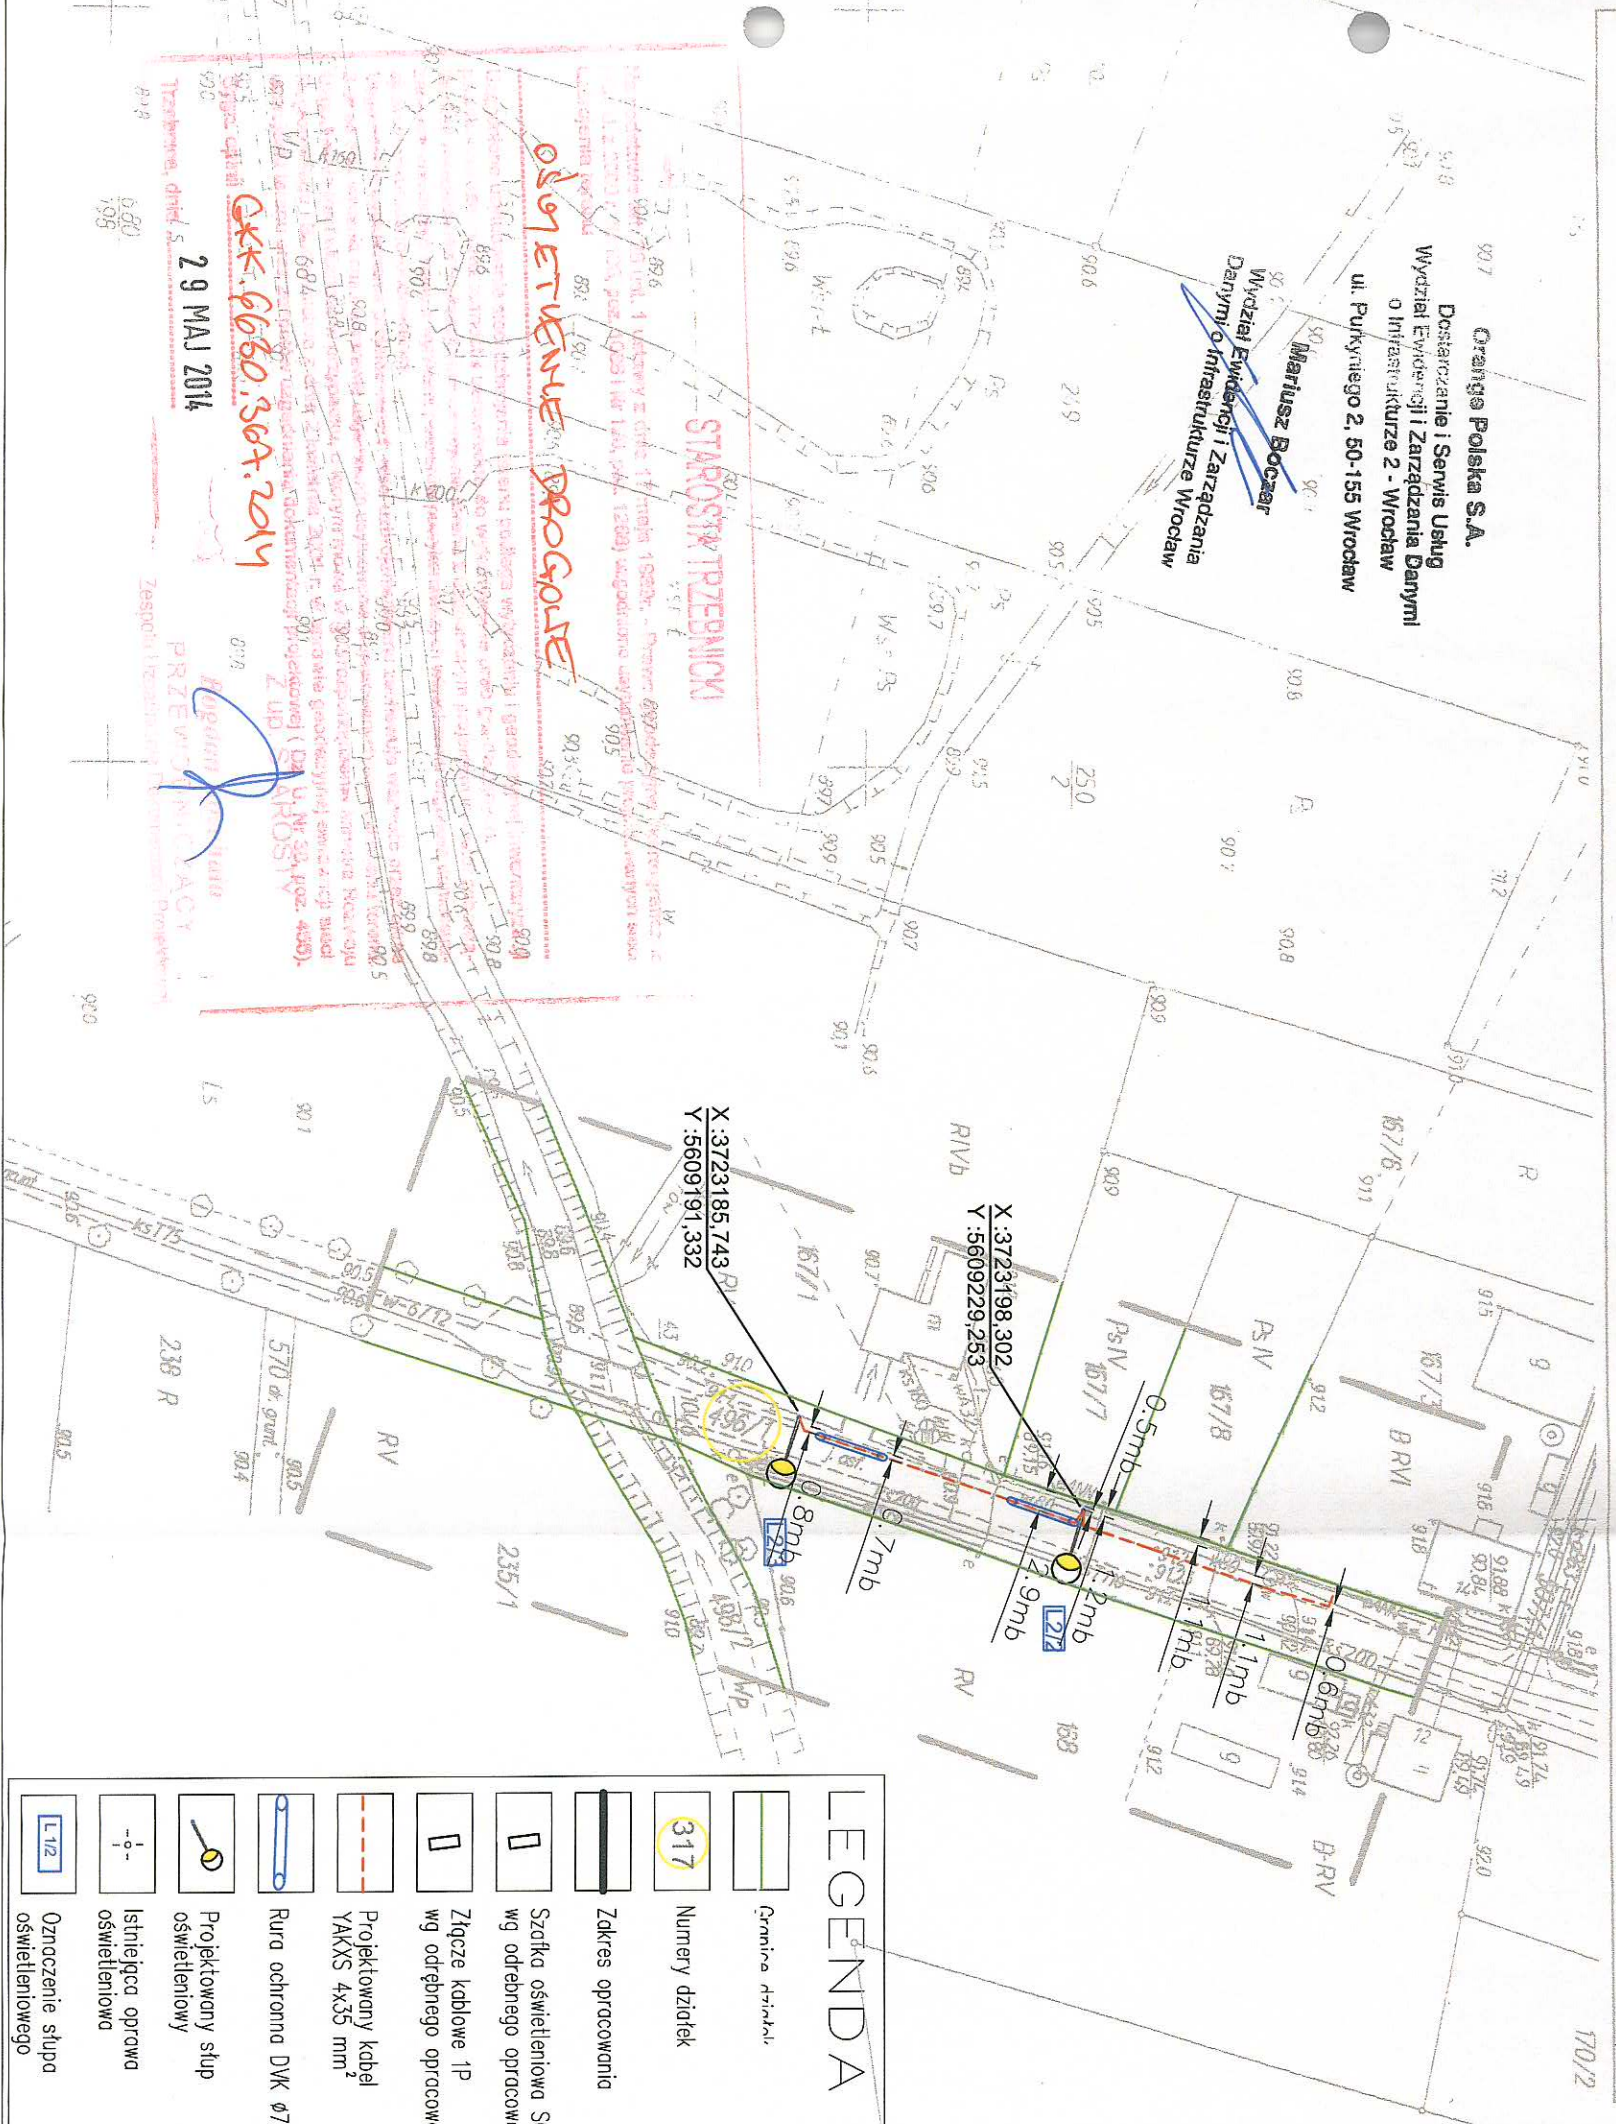

—	Granice działek
317	Numer dzialek
—	Zakres opracowania
□	Szafka oświetleniowa SO-2 wg odrębnego opracowania
□	Złącze kablowe 1P
—	Projektowany kabel YAKXS 4x35 mm <sup>2</sup>
—	Rura ochronna DKK Ø75
—	Projektowany słup oświetleniowy
—	Istniejąca oprawa oświetleniowa
—	Oznaczenie stupa oświetleniowego

Poświadczam, że niniejszy dokument został opracowany w wyniku prac geodezyjnych i kartograficznych, których rezultaty zawiera operat techniczny wpisany do ewidencji materiałów państwowego zasobu geodezyjnego i kartograficznego

Organ prowadzący państwowy zasób geodezyjny i kartograficzny	STAROSTA TRZEBNICKI
Identyfikator ewidencyjny materiału zasobu - operatu technicznego	CEK.6660.364.2014
Data wpisania operatu technicznego do ewidencji materiałów zasobu	20.03.2014
Imię, nazwisko i podpis osoby reprezentującej organ	<i>[Signature]</i>

UWAGI DOTYCZĄCE UŁOŻENIA KABLA  
- W przypadku zbieżenia lub skrzyżowania linii kablowych z innymi sieciami na odległość mniejszą niż 0,5 m i pod drogami prowadzić w rurach osłonowych typu DKK fi 75 lub 110  
- Prace ziemne prowadzić ręcznie po zawiadomieniu i nadzorem właściwych urzędów i podziemienników  
- Układanie kabla ziemnego przeprowadzić zgodnie z przepisami.

Wydział Ewidencji i Zarządzania  
Dzielnica Infrastruktury Wrocław

Skala 1:10000