



MIEJSKI ZAKŁAD GOSPODARKI KOMUNALNEJ

55-140 Żmigród, ul. Poznańska 6 tel/fax 071/385-30-31

NIP 915-000-06-50 Regon 930573428

PKO BP S.A. Trzebnica 86 1020 5297 0000 1202 0077 8688

Żmigród 22.09.2011r.

DK/2090444/Sz/2011

Zakład Usługowo - Handlowy "RR"


ul. Teatralna 2a

55 - 100 TRZEBNICA

W odpowiedzi na pismo z dnia 10.09.2011 informujemy, że uzgadniamy bez uwag przedłożony plan zagospodarowania terenu dla projektowanej przebudowy nawierzchni w Rynku w Żmigrodzie w zakresie sieci i przyłączy wodociągowych .

DYREKTOR

Artur Kanicki
mgr Artur Kanicki

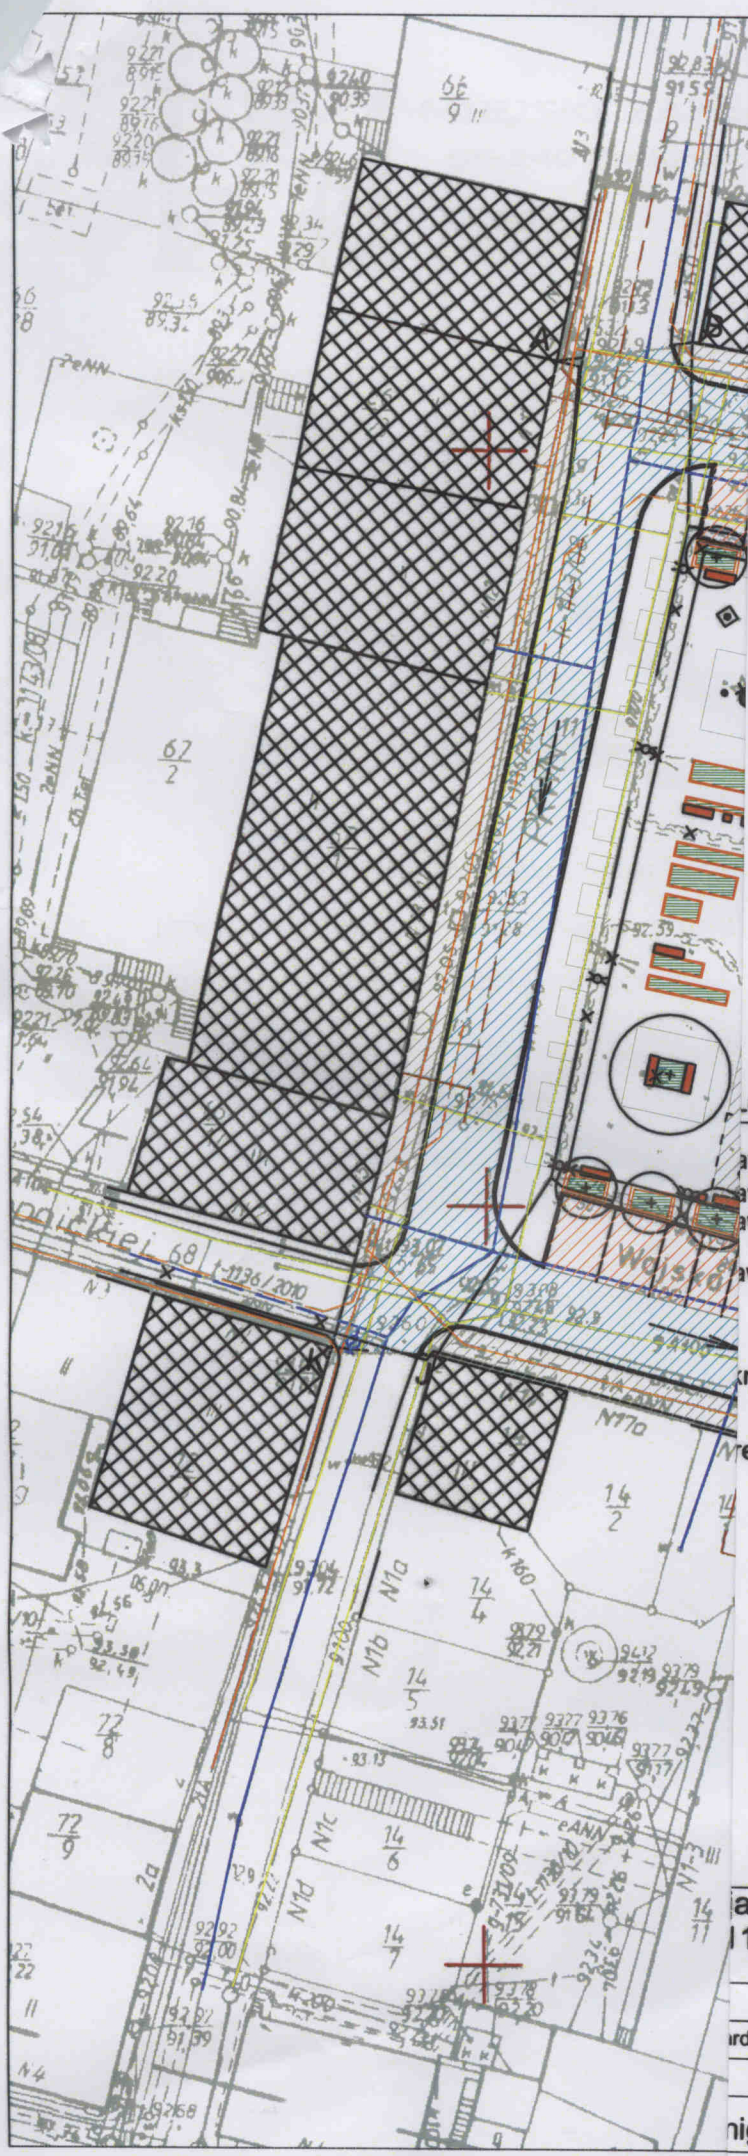

legenda :

- awierzchnia placu z płyt granitowych i kostki granitowej $\frac{9}{11}$
- awierzchnia jezdni z kostki w kolorze granitowej $\frac{15}{17}$
- awierzchni chodników z płyt granitowych 50x50
- awierzchni parkingów z kostki granitowej $\frac{9}{11}$

rawężnik kamienny

Men zabudowany budynkami

UZGKANIĄ SŁE BŁZ UNRG

MIEJSKI ZAKŁAD
GOSPODARKI KOMUNALNEJ
ul. Poznańska 6
55-140 ŻMIGRÓD
(1)

ŻMIGRÓD 22.09.2011

a rynku w Żmigrodzie				Stadium	PB+PW
11;12;20;23/1;23/6;22/6;59 AM-10				Część	drogi
Nazwisko	Uprawnienia	Data	Podpis	Projekt zagospodarowania terenu	
ard Jóźwik	konstrukcyjno-inżynierskie w zakresie mostów 255/91AJW	08.2011			
Żmigrod				skala 1:500	Nr rysunku 1A