


Obręb: 0001, Żmigród
Arkusz: 11
Działka: 36/7

MAPA ZASADNICZA

SKALA 1:500

Serie mapy: 6.156.11.03.1.4; 6.156.11.03.2.3; 6.156.11.03.2.1; 6.156.11.03.1.2
obr. Żmigród 0001, ark. 11: dz. 36/7

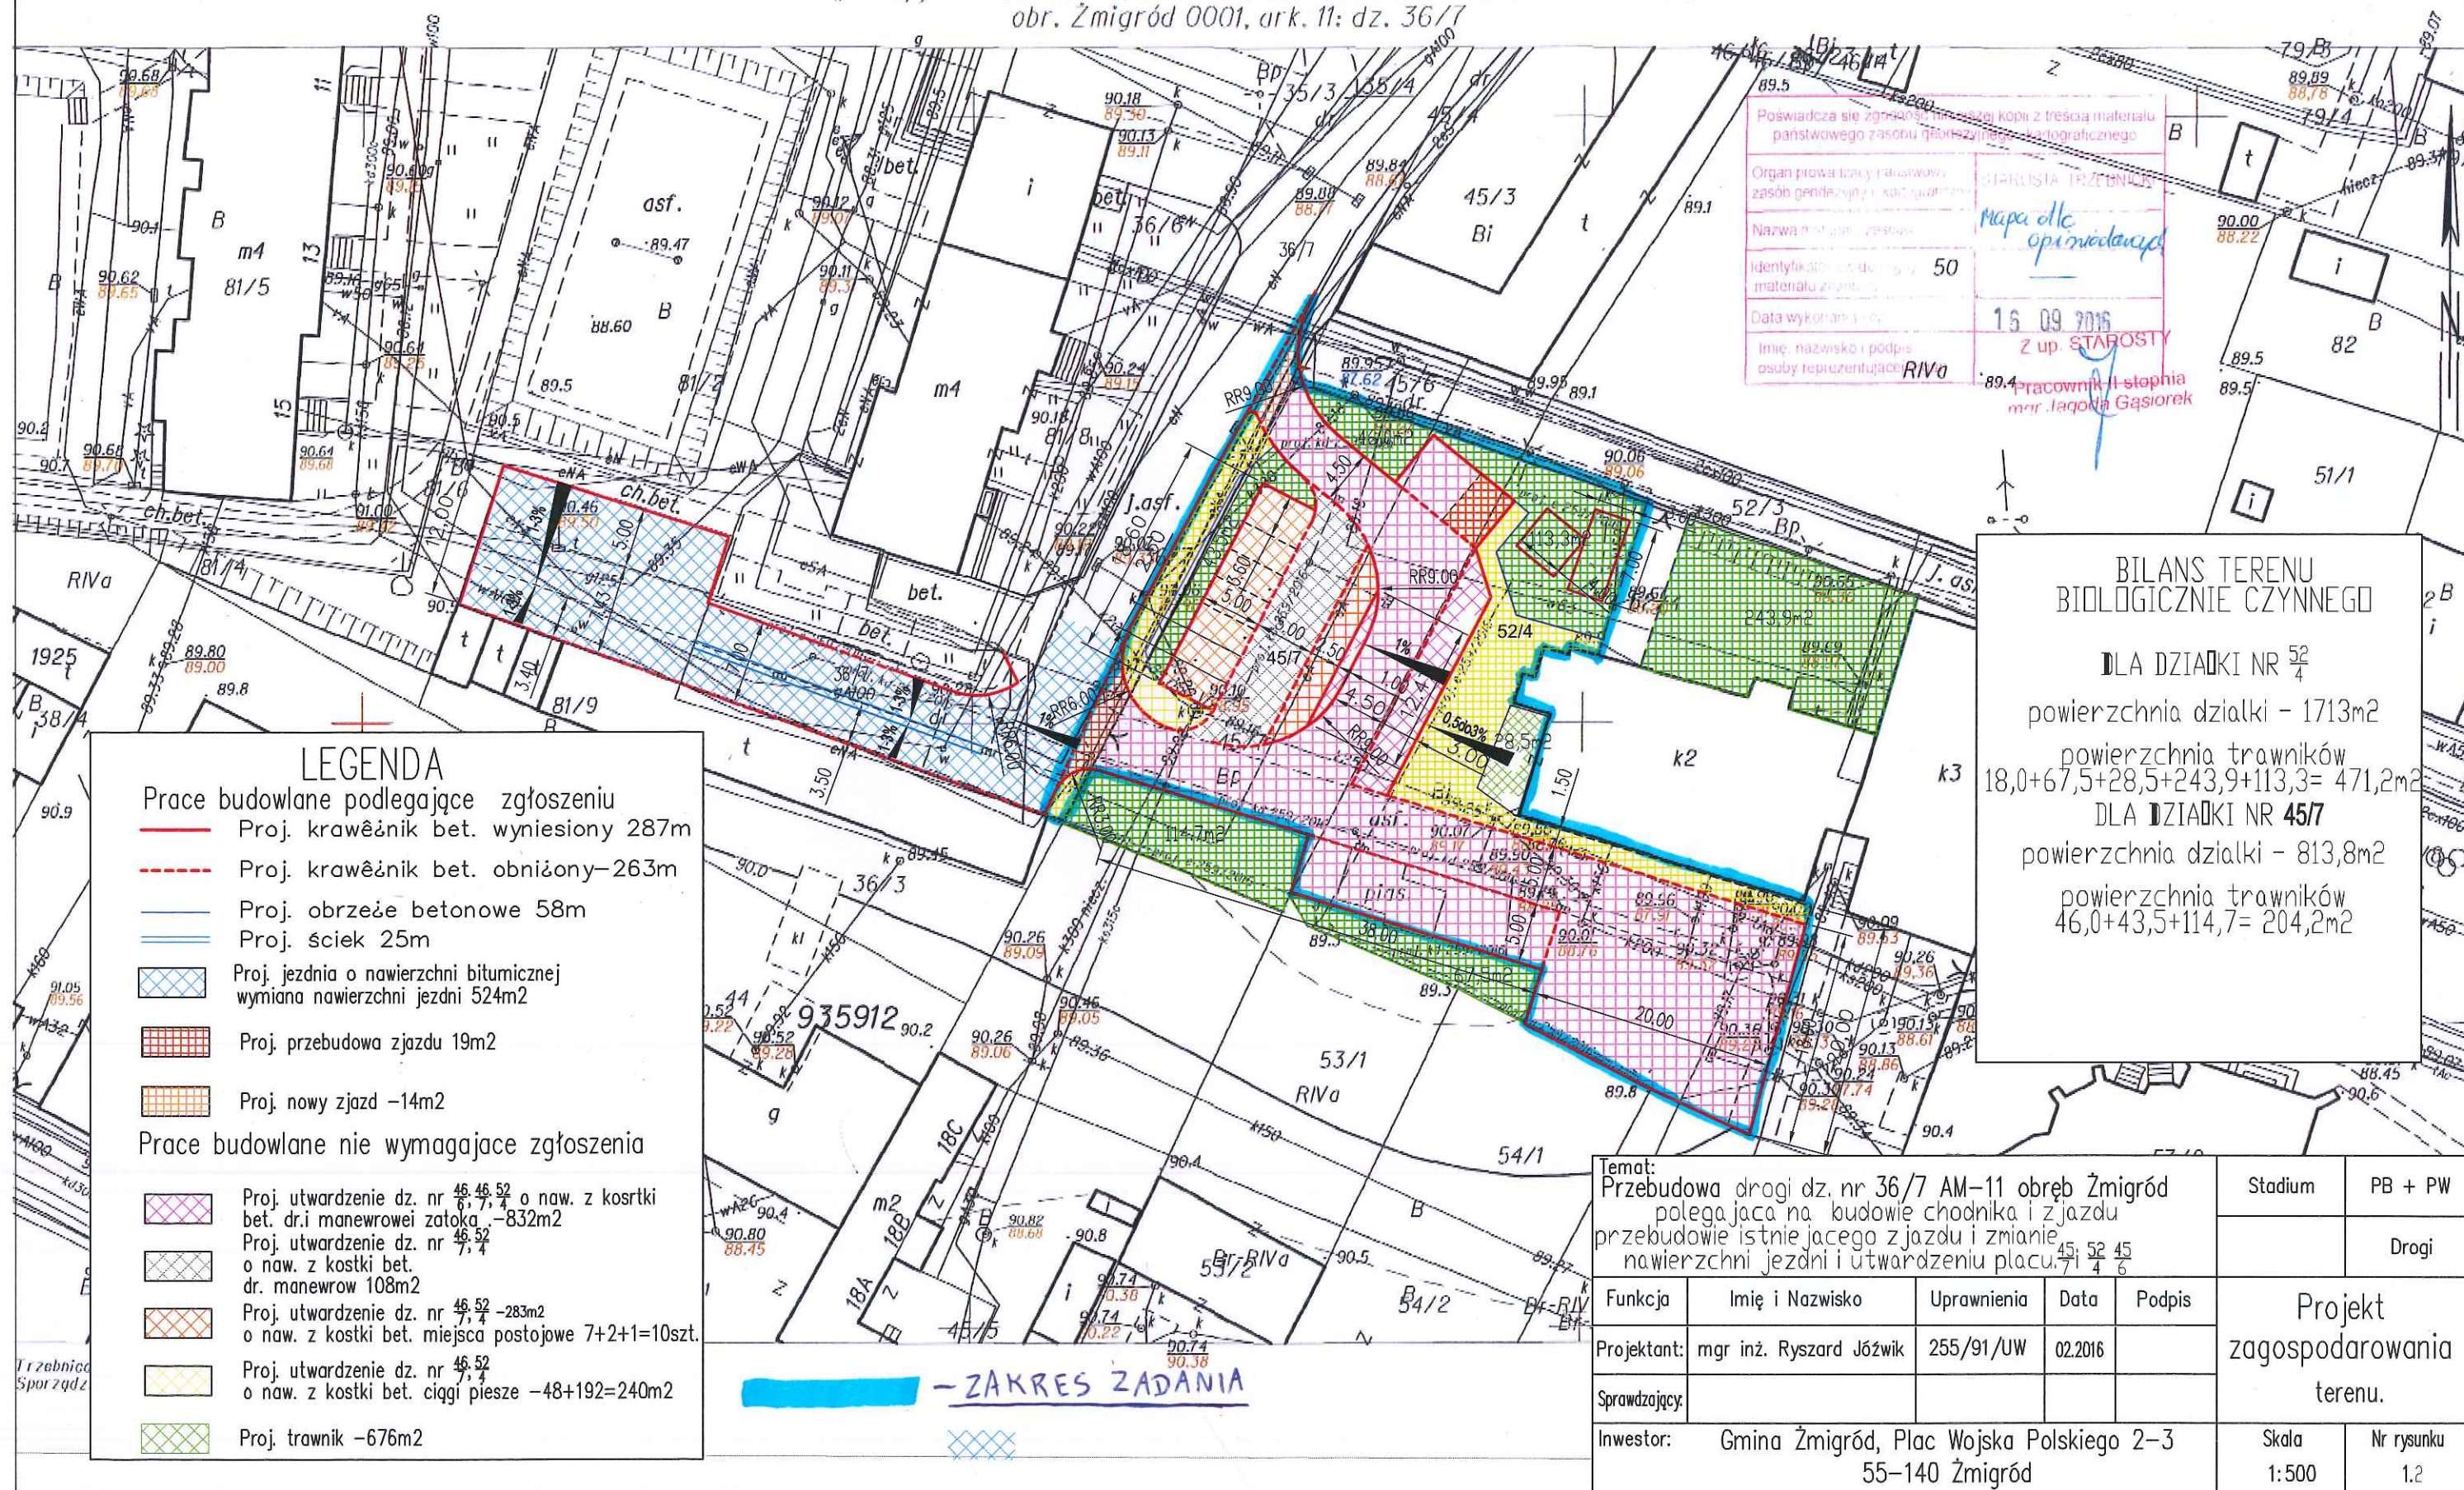

Poświadczam, że zgłoszenie niniejszej kopii z treścią materiału państwowego zasobu geodezyjnego i kartograficznego

Organ prowadzący państwowy zasób geodezyjny i kartograficzny

Nazwa mapy: 50

Identyfikacja: 50

Data wykonania: 15.09.2016

Imię, nazwisko i podpis osoby reprezentującej: Riva

Pracownik II stopnia mgr. Jacek Gąsiorek

BILANS TERENU BIOLOGICZNIE CZYNNEGO

DLA DZIAŁKI NR 52/4

powierzchnia działki - 1713m²

powierzchnia trawników 18,0+67,5+28,5+243,9+113,3= 471,2m²

DLA DZIAŁKI NR 45/7

powierzchnia działki - 813,8m²

powierzchnia trawników 46,0+43,5+114,7= 204,2m²

- ### LEGENDA
- Prace budowlane podlegające zgłoszeniu
- Proj. krawężnik bet. wyniesiony 287m
 - Proj. krawężnik bet. obniżony 263m
 - Proj. obrzeże betonowe 58m
 - Proj. ściek 25m
 - Proj. jezdnia o nawierzchni bitumicznej wymiana nawierzchni jezdni 524m²
 - Proj. przebudowa zjazdu 19m²
 - Proj. nowy zjazd -14m²
- Prace budowlane nie wymagające zgłoszenia
- Proj. utwardzenie dz. nr 46, 46, 52 o naw. z kostki bet. dr. i manewrowej zatoka -832m²
 - Proj. utwardzenie dz. nr 46, 52 o naw. z kostki bet. dr. manewrow 108m²
 - Proj. utwardzenie dz. nr 46, 52 -283m² o naw. z kostki bet. miejsca postojowe 7+2+1=10szt.
 - Proj. utwardzenie dz. nr 46, 52 o naw. z kostki bet. ciągi piesze -48+192=240m²
 - Proj. trawnik -676m²

-ZAKRES ZADANIA

Temat: Przebudowa drogi dz. nr 36/7 AM-11 obręb Żmigród polegająca na budowie chodnika i zjazdu przebudowie istniejącego zjazdu i zmianie nawierzchni jezdni i utwardzeniu placu.					Stadium	PB + PW
						Drogi
Funkcja	Imię i Nazwisko	Uprawnienia	Data	Podpis	Projekt zagospodarowania terenu.	
Projektant:	mgr inż. Ryszard Józwik	255/91/UW	02.2016			
Sprawdzający:						
Inwestor: Gmina Żmigród, Plac Wojska Polskiego 2-3 55-140 Żmigród					Skala 1:500	Nr rysunku 1.2