



- (P-1) - okno połaciowe projektowane
- WK - wywiewka kanalizacyjna
- WD - wentylator dachowy - projektowany
- Wg - wywiewiak dachowy - projektowany
- Wm - wywiewiak dachowy - projektowany

RZUT DACHU

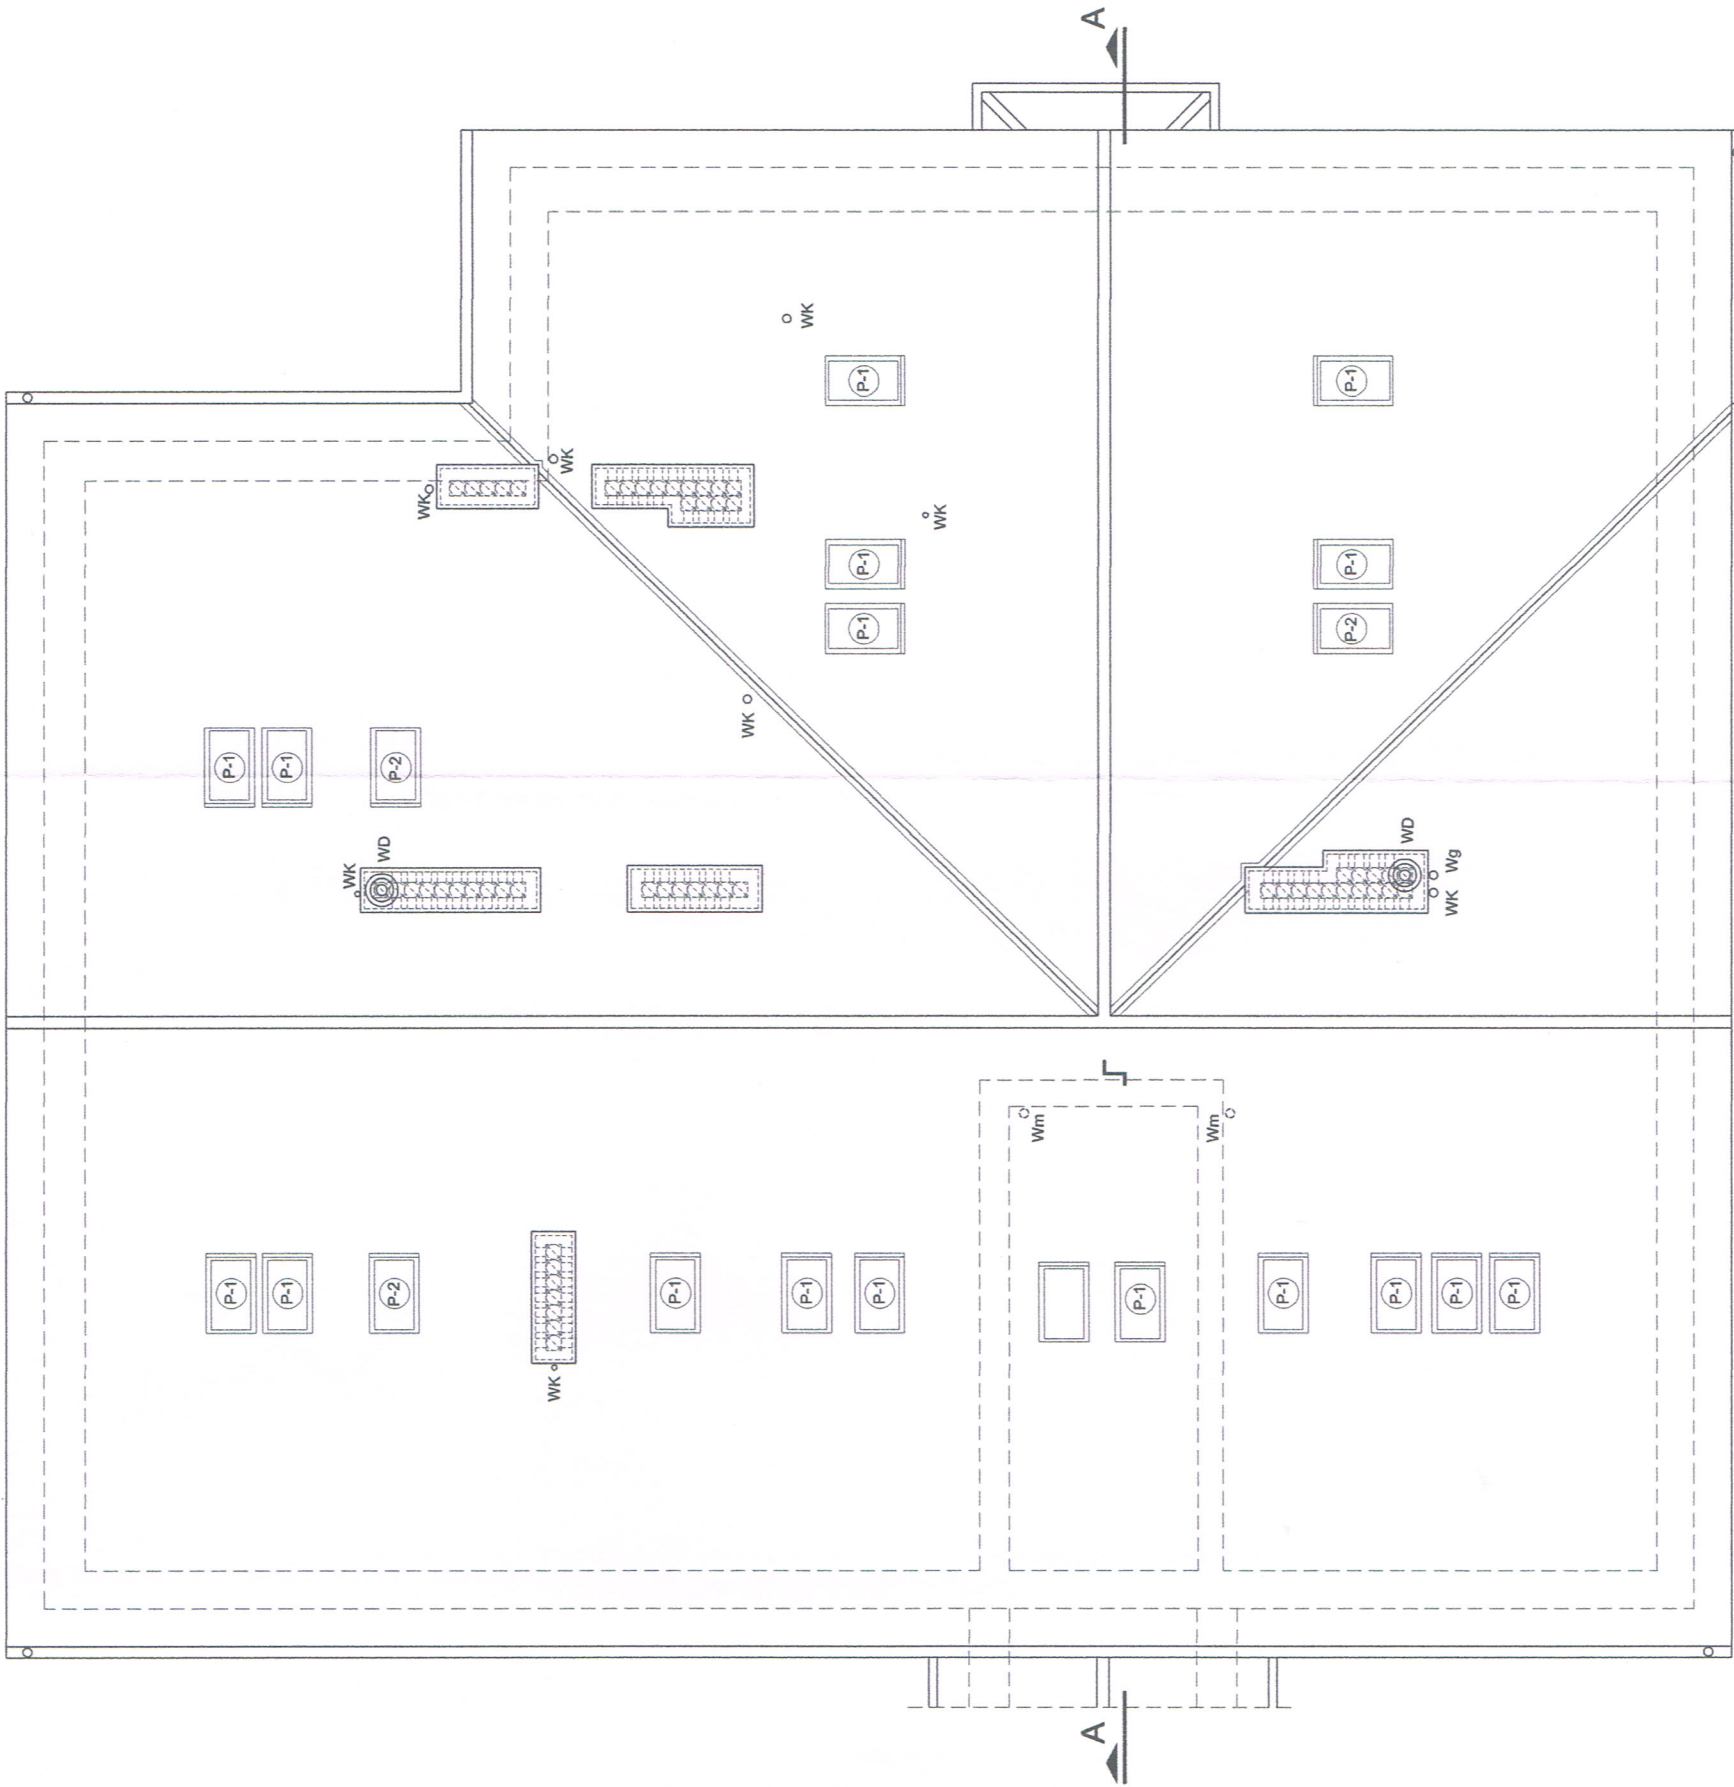

	BIURO USŁUG PROJEKTOWYCH "ABAKUS"		
	mgr inż. arch. Wojciech Lubkiewicz 55-200 Olawa, Śanowice ul. Różana 11; 55-200 Góra, ul. Piastów 24/7 tel. 0/693-103-766, tel / fax 71/301-82-20, e-mail: wojub@tlen.pl		
INWESTOR:	Gmina Złotogród, pl. Wojska Polskiego 2-3, 55-140 Złotogród	DATA OPRACOWANIA:	STYCZEŃ 2018
TEMAT:	Modernizacja Szkoły Podstawowej w Barłowie: przebudowa i zmiana sposobu użytkowania poddasza nowej części szkoły na cele dydaktyczne	BRANŻA: ARCHITEKTURA	
ADRES:	55-140 Złotogród, Barłowo 75, dz. nr 970/2 obręb Barłowo		
PROJEKTANT(architekt):	mgr inż. arch. Wojciech Lubkiewicz	upr. nr 8000/DUW	
SPRAWDZAJĄCY(architekt):	mgr inż. arch. Paweł Bartela	upr. nr 0914/DJOJA	
SKALA 1:100	RZUT DACHU		
	Rys. A-9		