




RZUT PRZYZIEMIA

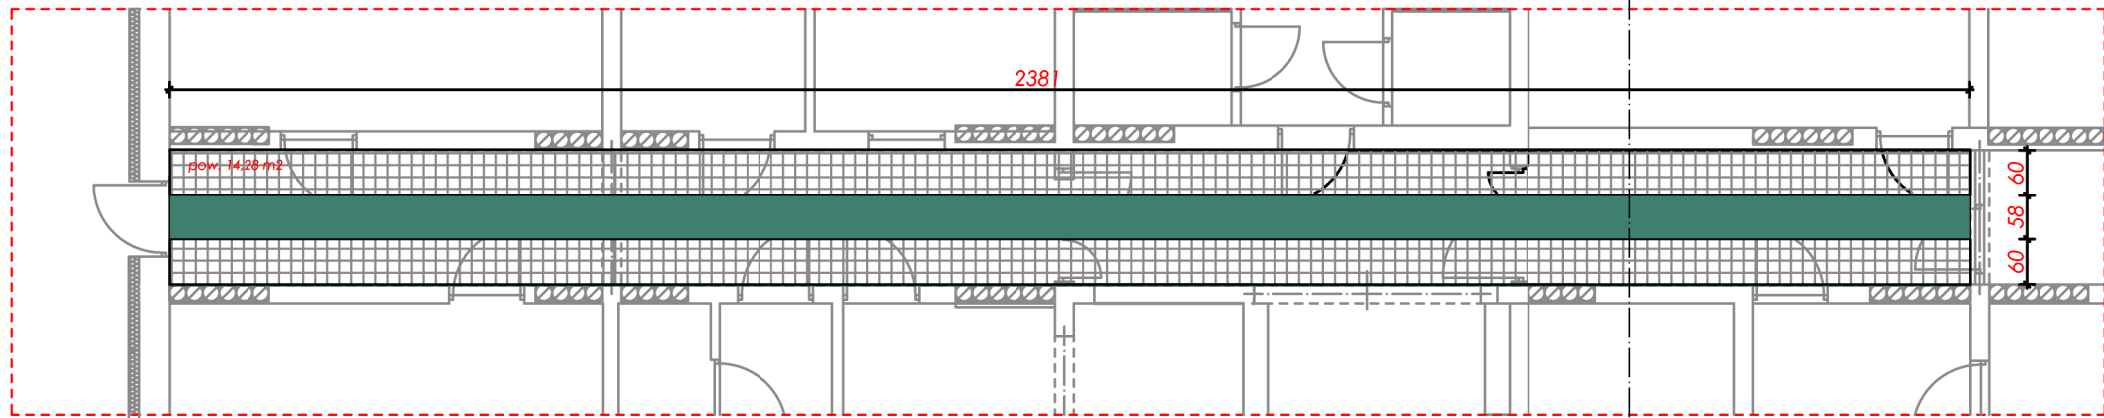

RZUT PIĘTRA

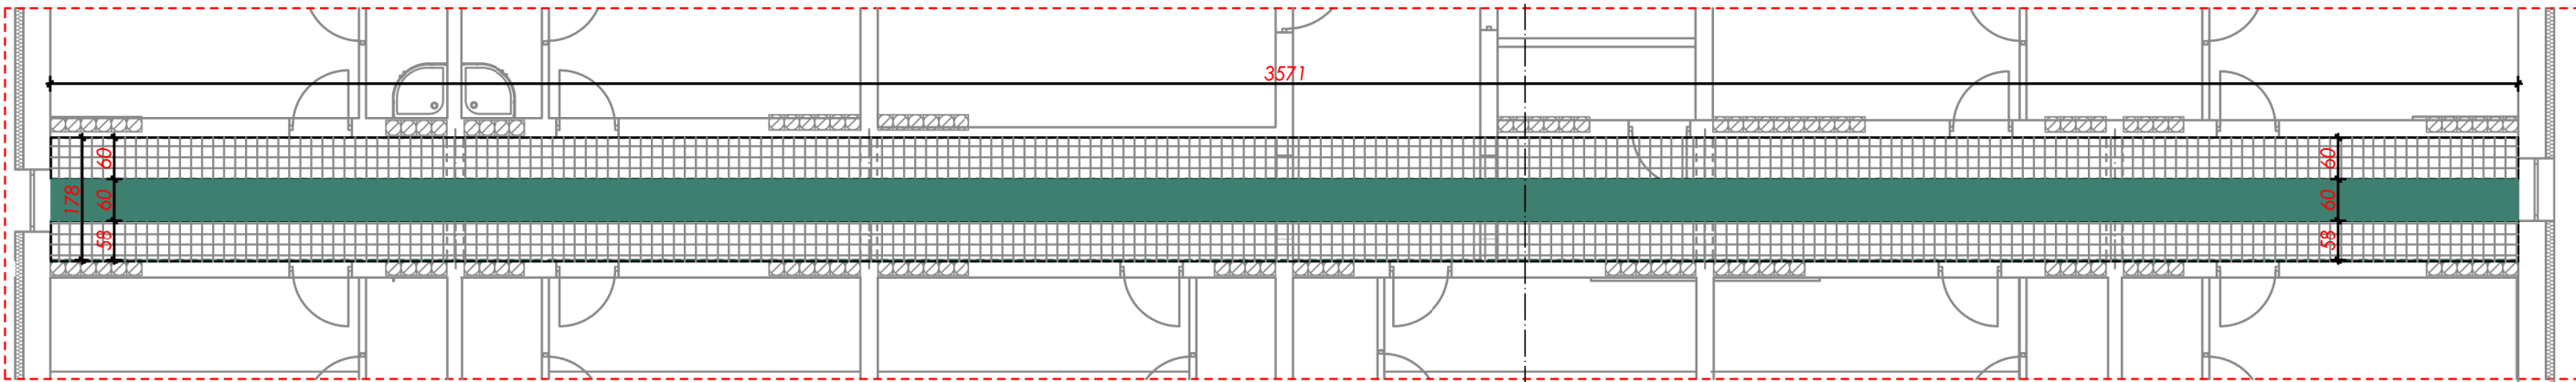


RZUT PIĘTRA II

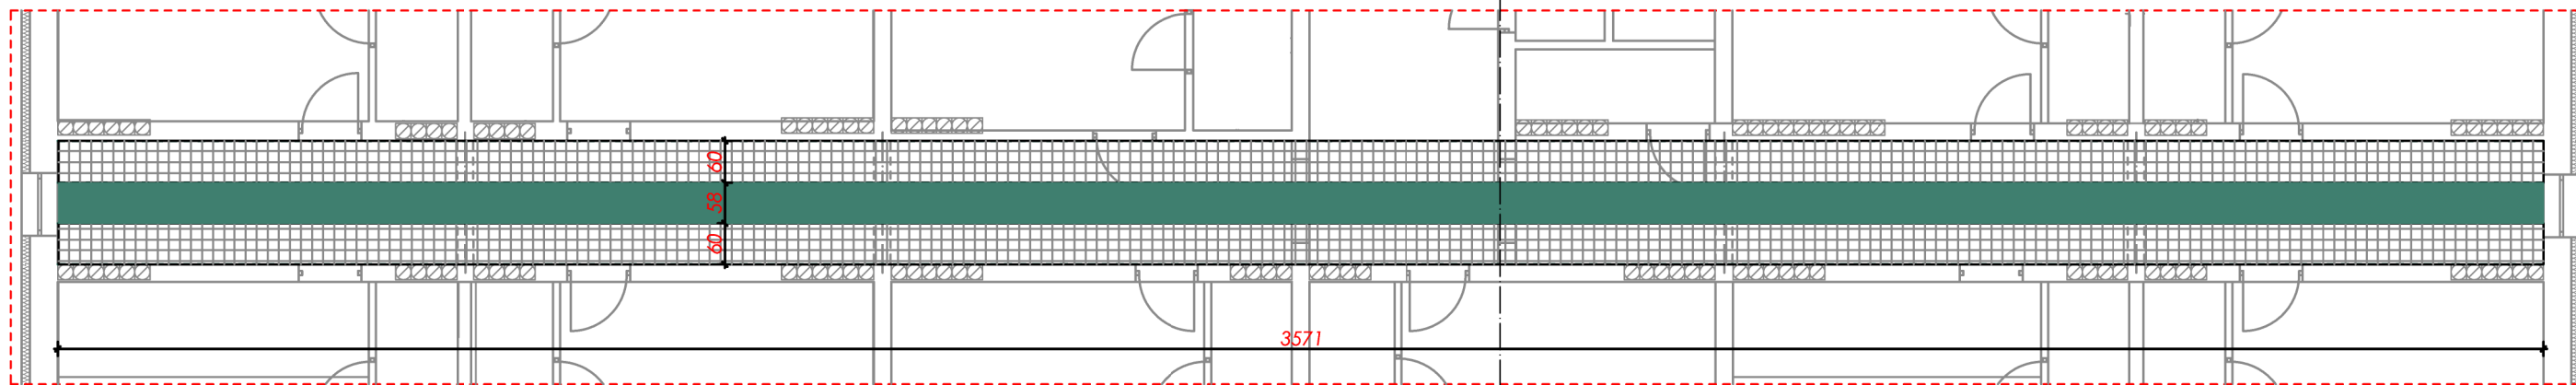


SUFIT KASETONOWY SIATKOWY -
KORYTARZ - BUDYNEK A
projekt wykonawczy

PRZEKRÓJ A-A

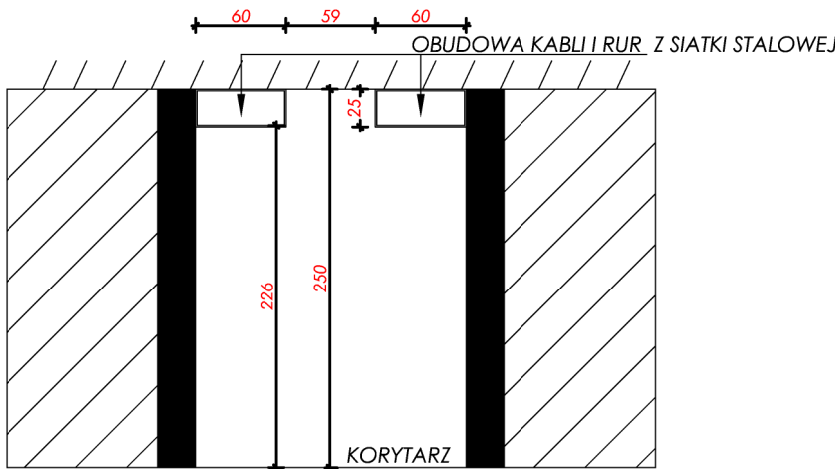


BIURO PROJEKTOWE m3KACZMAREK UL. A. MICKIEWICZA 41 63-840 KROBIA www.m3kaczmarek.pl biuro@m3kaczmarek.pl tel. 607 850 703, 607 850 732			
OBIEKT:	BUDYNEK MIESZKALNO - USŁUGOWY		
ADRES INWESTYCJI:	ul. Poznańska 8, 55-140 Żmigród, dz. nr 2		
PRZEDMIOT RYSUNKU:	RZUT SUFITÓW KASETONOWYCH W KORYTARZU BUDYNEK A		
SKALA: 1:100	DATA: 12.2016	NR RYS. PW - 45	PODPIS
PROJEKTANT	mgr inż. arch. Joanna Włodarz-Jakubowska sp. architektoniczna nr. upr. WP-OIA/QKK/UpB/59/2008		
SPRAWDZAJĄCY:	mgr inż. arch. Grzegorz Tatajka sp. architektoniczna nr. upr. 7131/11/P/2003		
ASYSTENT:	mgr inż. M. Kaczmarek		
ASYSTENT:	inż. Magdalena Olejniczak		


RZUT PRZYZIEMIA

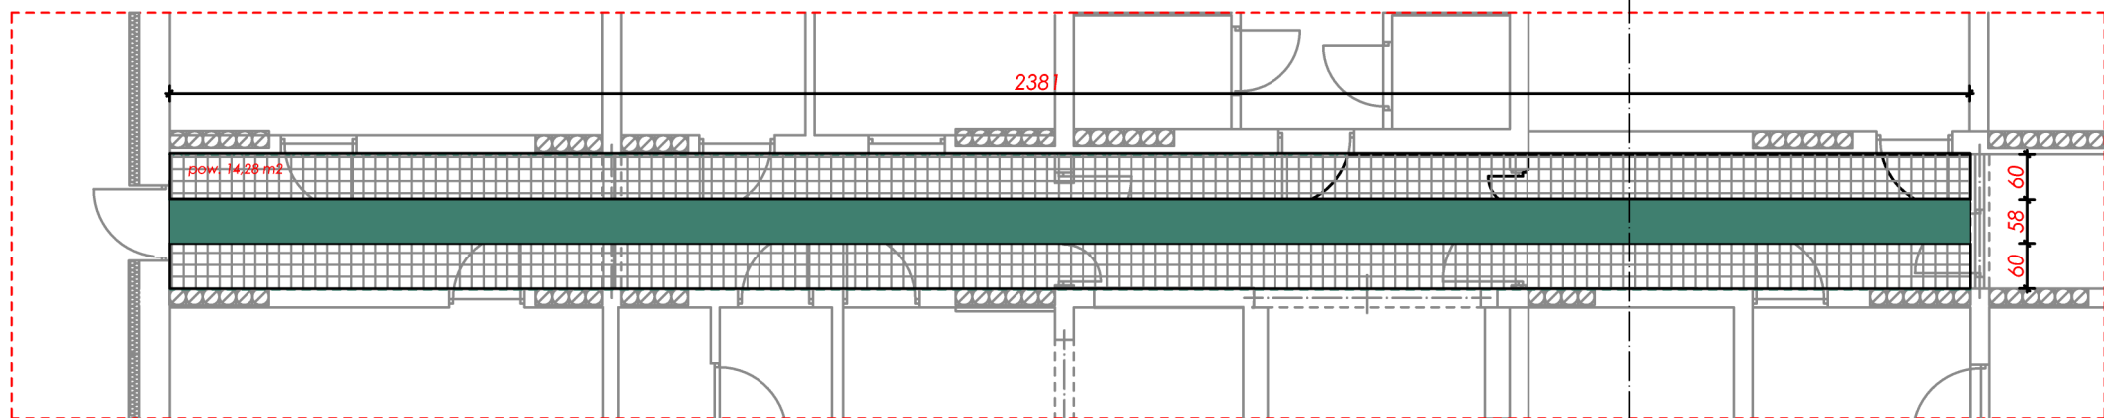

RZUT PIĘTRA

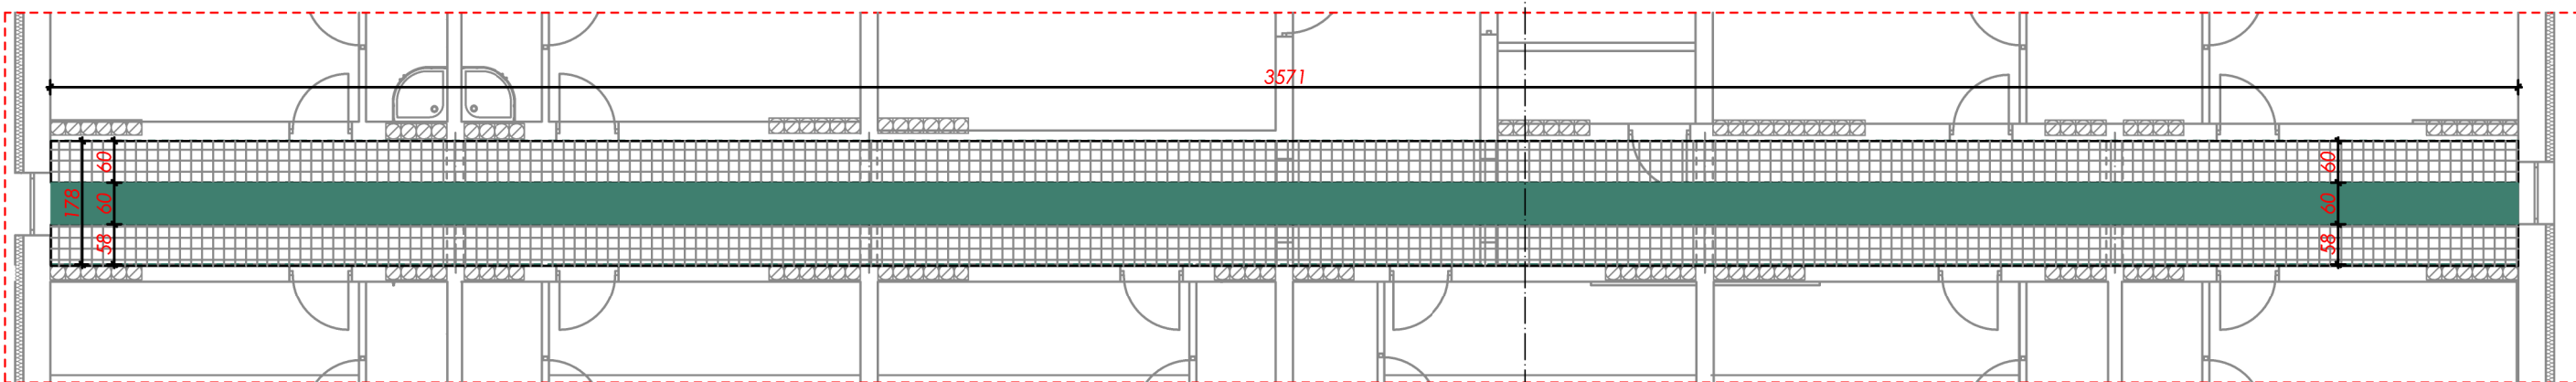


RZUT PIĘTRA II

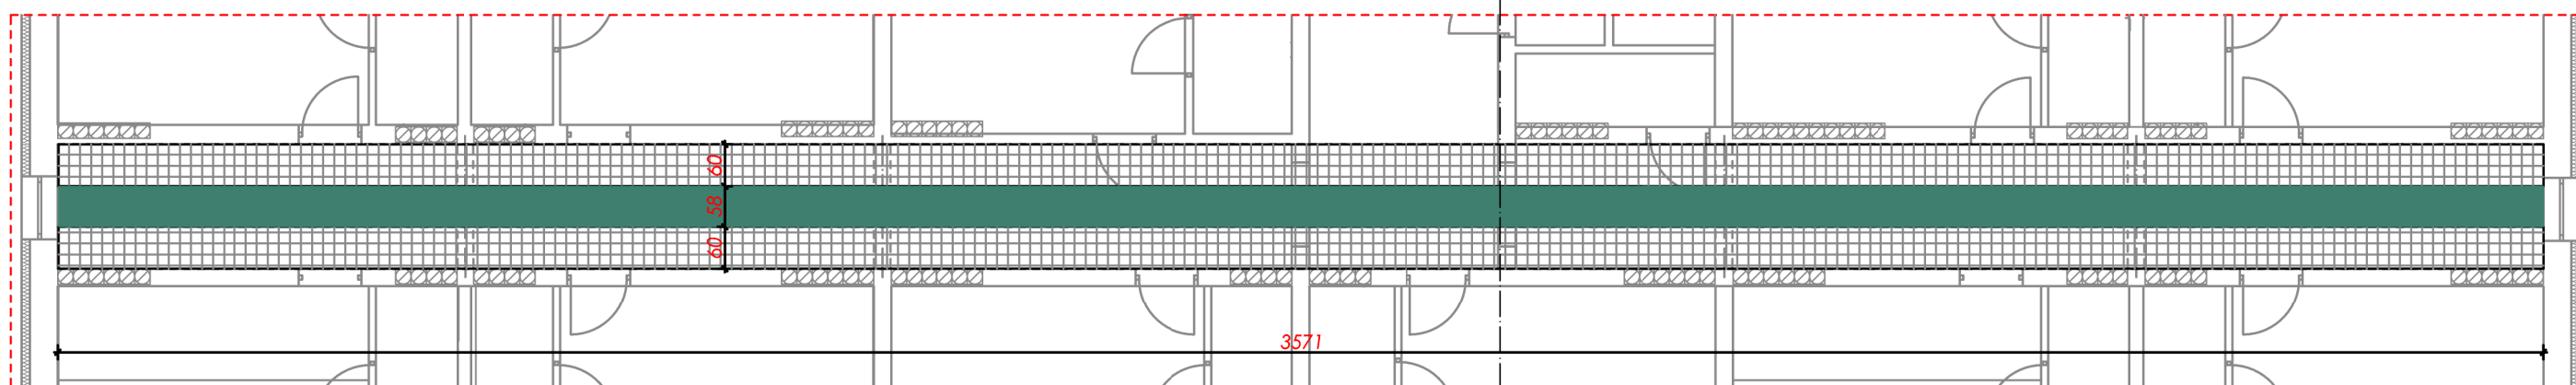

SUFIT KASETONOWY SIATKOWY -
KORYTARZ - BUDYNEK A
projekt wykonawczy

PRZEKRÓJ A-A

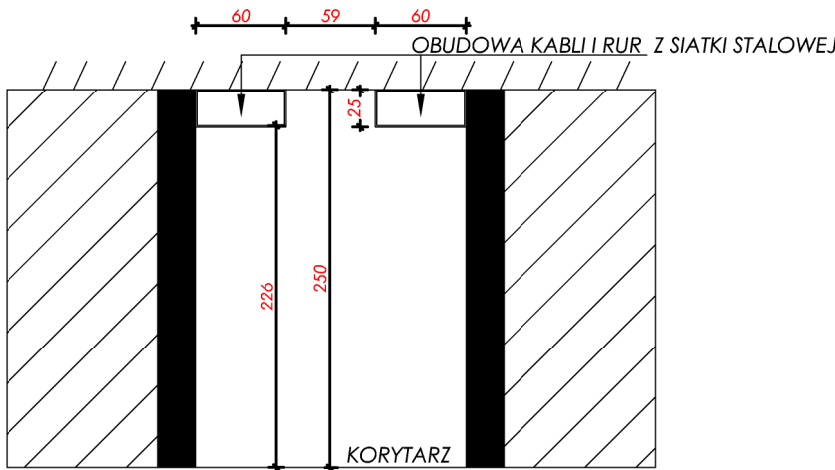

BIURO PROJEKTOWE m3KACZMAREK UL. A. MICKIEWICZA 41 63-840 KROBIA www.m3kaczmarek.pl biuro@m3kaczmarek.pl tel. 607 850 703, 607 850 732			
OBIEKT:	BUDYNEK MIESZKALNO - USŁUGOWY		
ADRES INWESTYCJI:	ul. Poznańska 8, 55-140 Żmigród, dz. nr 2		
PRZEDMIOT RYSUNKU:	RZUT SUFITÓW KASETONOWYCH W KORYTARZU BUDYNEK A		
SKALA: 1:100	DATA: 12.2016	NR RYS. PW - 45	PODPIS
PROJEKTANT	mgr inż. arch. Joanna Włodarz-Jakubowska sp. architektoniczna nr. upr. WP-OIA/QKK/UpB/59/2008		
SPRAWDZAJĄCY:	mgr inż. arch. Grzegorz Tatajka sp. architektoniczna nr. upr. 7131/11/P/2003		
ASYSTENT:	mgr inż. M. Kaczmarek		
ASYSTENT:	inż. Magdalena Olejniczak		