


| LEGENDA |                                 |
|---------|---------------------------------|
|         | uzdrenie fundamentowy F=2m 30x5 |
|         | zwole poddany F=2m min. 4 6mm   |
|         | zwole poddany F=2m min. 4 6mm   |
|         | wyprowadzić 0.5m ponad komin    |
|         | uzdrenie                        |
|         | złącze kontrolne ZK             |
|         | główna pionowa młt. 1m4m        |

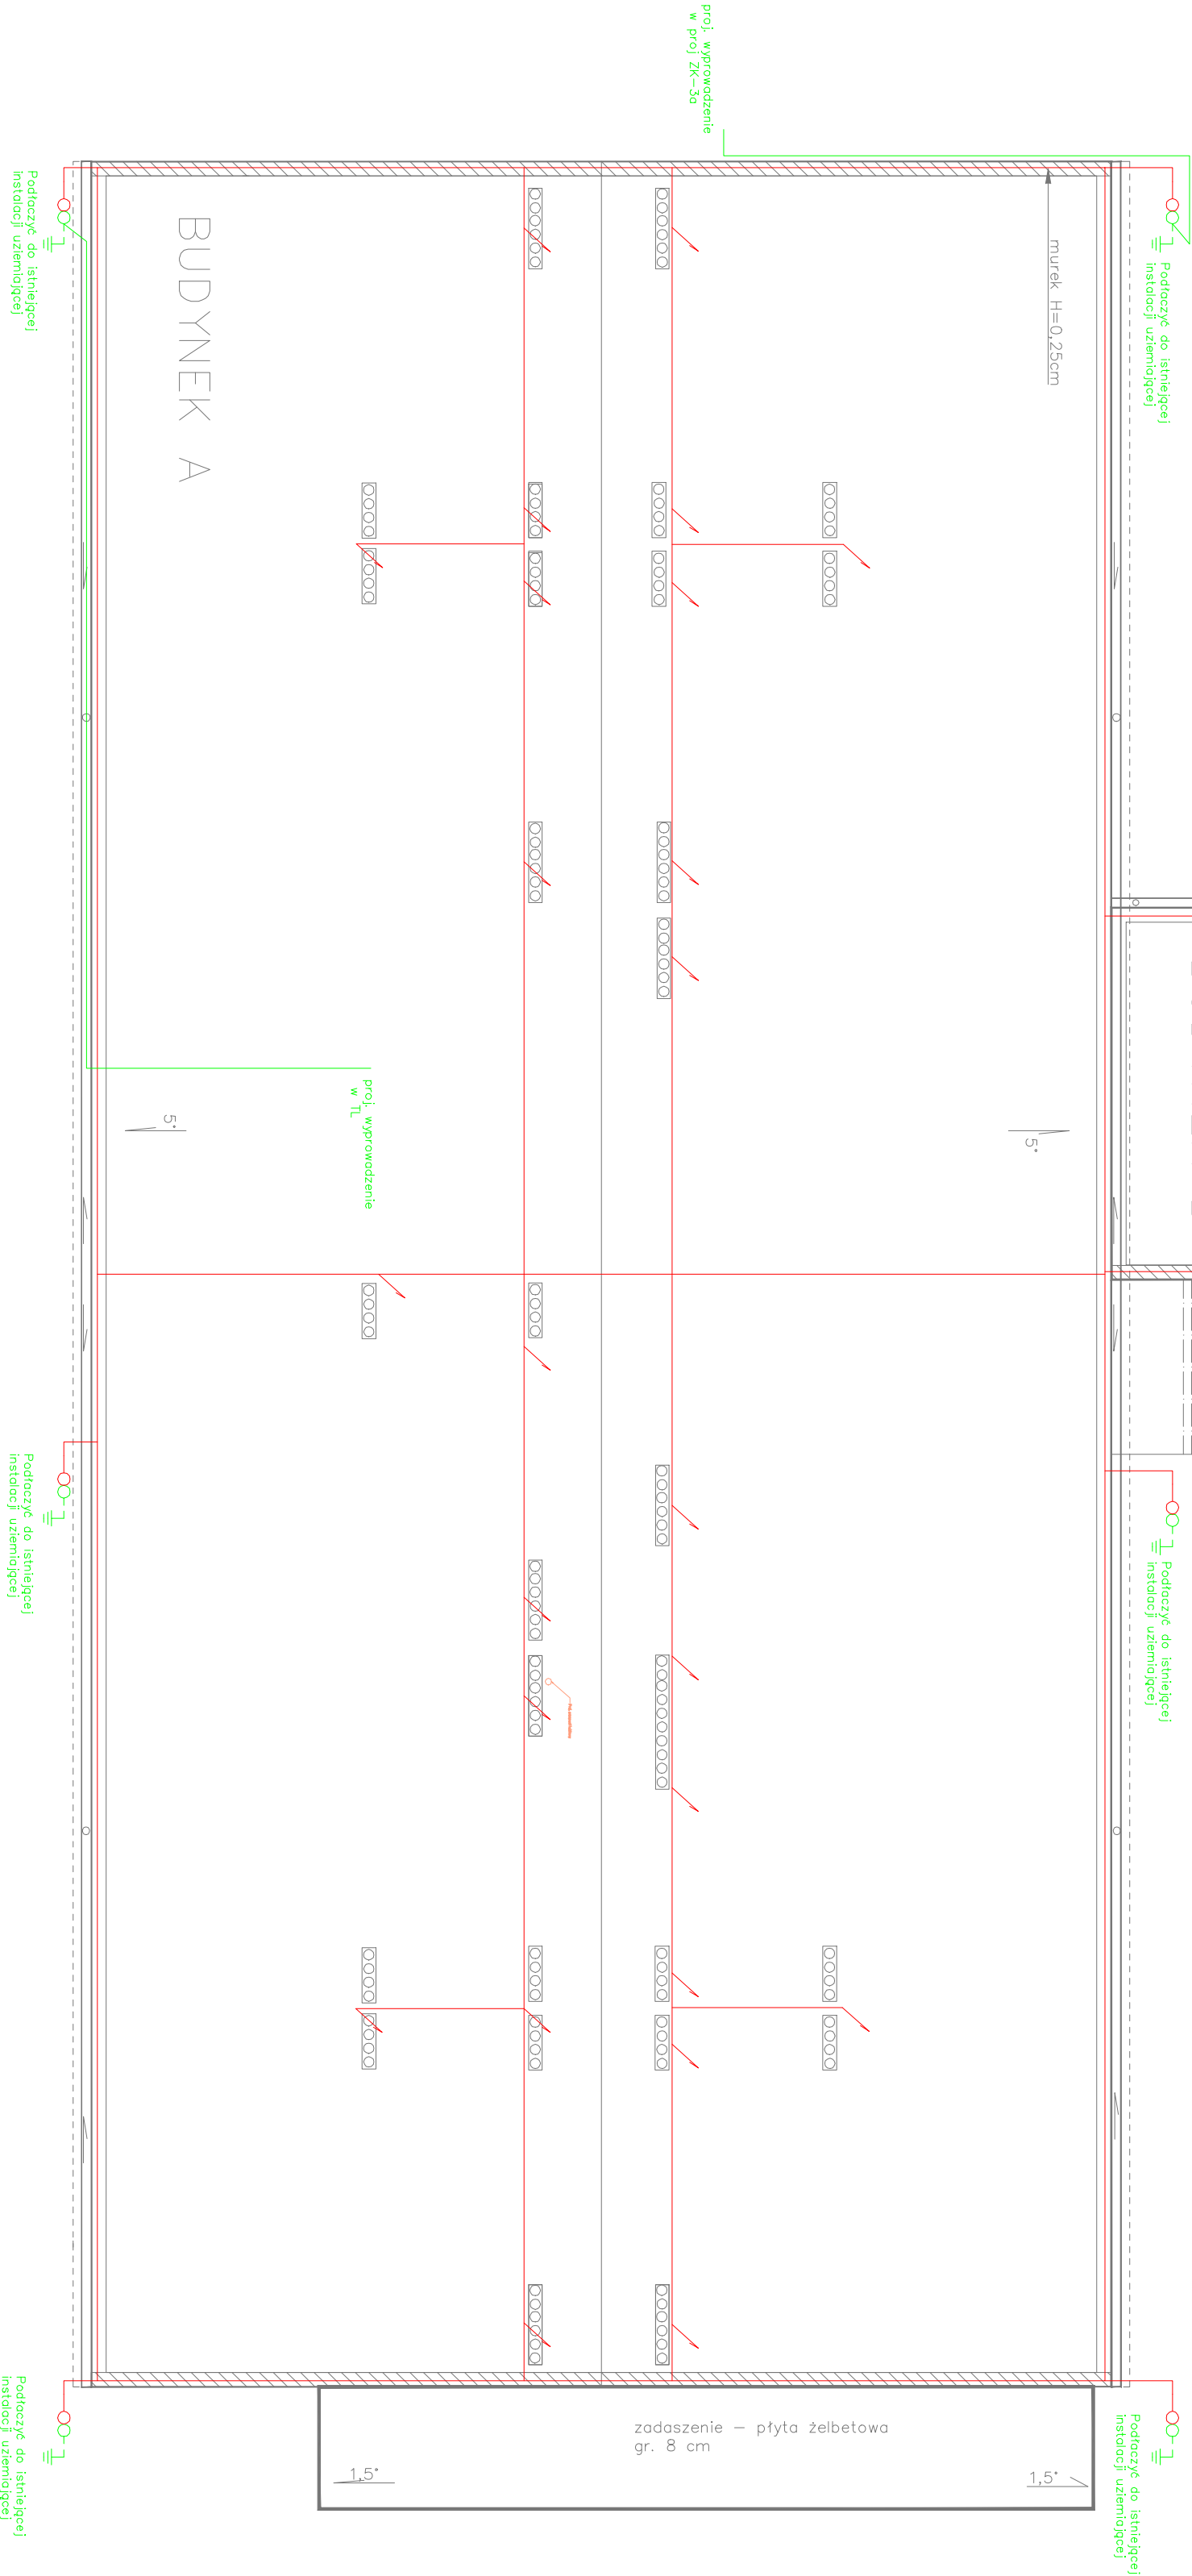

|                               |                                 |
|-------------------------------|---------------------------------|
| BIURO PROJEKTOWE m3KACZMAREK  |                                 |
| UL. A. WICKIEWICZA 41         |                                 |
| 63-840 KROBIA                 |                                 |
| www.m3kaczmarek.pl            |                                 |
| biuro@m3kaczmarek.pl          |                                 |
| tel. 607 850 703, 607 850 732 |                                 |
| OBJEKT:                       | BUDYNEK MIESZKALNO - USŁUGOWY   |
| ADRES INWESTYCJI:             | BUDYNEK PRZEDSZKOLA ZE ZŁOBKIEM |
| PRZEMIOCI RYSUNKU:            | RZUT DACHU                      |
| SKALA: 1:100                  | DATA: 01.2017                   |
| PROJEKTANT                    | mgr inż. Marek Ptaszek          |
| ASYSTENT                      | mgr inż. Krzysztof Płatek       |