







|                         |   |   |   |   |  |
|-------------------------|---|---|---|---|--|
| INWESTOR                |    | PARTNERZY PROJEKTU  |   |   |  |
|                         | Gmina Żmigród<br>pl. Wojska<br>Polskiego 2-3<br>55-140 Żmigród  |  | Powiat Trzebnicki<br>ul. K. Dz. W. Bochenka 6<br>55-100 Trzebnica |  | Powiat Milicki<br>ul. Wojska Polskiego 38<br>56-300 Milicz |
|                         |   |  | Gmina Trzebnica<br>pl. M.J. Piłsudskiego 1<br>55-100 Trzebnica    |  | Gmina Prusice<br>ul. Rynek 1<br>55-110 Prusice             |
| JEDNOSTKA<br>PROJEKTOWA |  <b>Wrocławskie Biuro Projektów<br/>DROSYSTEM Sp. z o.o.</b><br>50-319 Wrocław, ul. Prusa 9<br>tel./fax 71 321-43-75,<br>e-mail: drosystem@drosystem.pl              |   |   |   |  |
| NAZWA<br>INWESTYCJI     | <i>Poprawa stanu technicznego istniejącej drogi technicznej obwałowania<br/>zbiornika Jamnik i wałów rzeki Barycz w Gminie Żmigród w ramach:<br/>budowy ścieżek rowerowych trasą dawnej kolei wąskotorowej<br/>w powiatach trzebnickim i milickim</i> |   |   |   |  |
| NAZWA<br>OPRACOWANIA    | <b>PROJEKT ZABEZPIECZENIA ZIELENI DLA</b><br><i>„Poprawa stanu technicznego istniejącej drogi technicznej obwałowania<br/>zbiornika Jamnik i wałów rzeki Barycz w Gminie Żmigród”</i>   |   |   |   |  |
| BRANŻA                  | <i>ZIELEŃ</i>   |   |   |   |  |
| STADIUM                 | <i>PROJEKT WYKONAWCZY</i>   |   |   |   |  |
| UMOWA                   | ZP.272.1.12.140.2012  |   |   |   |  |

| Zespół<br>projektowy | Imię i Nazwisko             | Specjalność   | Podpis | Data    |
|----------------------|-----------------------------|---|--------|---------|
| Projektant           | <b>mgr Mateusz Jasion</b>   | Nadzór Terenów Zieleni<br><i>NOT-SITO</i><br><i>Poznań/TZ/0044/13</i> |        | 08.2014 |
| Asystent             | <b>mgr Małgorzata Stach</b> | Biologia Środowiska   |        | 08.2014 |

**EGZ. 1**

URZĄD MIEJSKI  
w Żmigrodzie  
Plac Wojska Polskiego 2-3  
55-140 Żmigród  
tel. 71/385 30 57, tel./fax 71/385 30 50  
e-mail: biuro@zmigrodzko.pl

Żmigród, dnia 31 grudnia 2013 r.

ROŚ.6131.198.2013

**Drosystem Sp. z o.o.**

Wrocławskie Biuro Projektów


ul. Prusa 9

50-319 Wrocław

W nawiązaniu do Państwa pisma nr Lp. 335/11/2013 z dnia 4 listopada 2013r. dot. uzgodnienia projektu w zakresie ochrony zieleni i niezbędnej wycinki drzew i krzewów w związku z budową ścieżek rowerowych trasą dawnej kolei wąskotorowej w powiatach trzebnickim i milickim (Gmina Żmigród), Urząd Miejski w Żmigrodzie uzgadnia pozytywnie projekt za wyjątkiem: drzew oznaczonych nr 514, 515, 519, 519-522, 573 – dęby szypułkowe rosnące w alej dębowej wzdłuż drogi Żmigród – Osiek (unikatowa aleja dębowa wymieniana w wielu opracowaniach o Parku Krajobrazowym „Dolina Baryczy”).

Z up. BURMISTRZA

inż. Wiesław Kras  
Kierownik Referatu Rolnictwa  
i Ochrony Środowiska

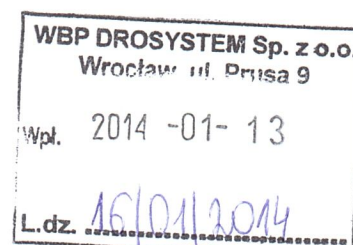

# ZARZĄD DRÓG POWIATOWYCH

55-100 TRZEBNICA ul. Wrocławska 9

tel./Fax (071) 387-30-90 NIP: 915-16-26-021

e-mail: [drogi@powiat.trzebnica.pl](mailto:drogi@powiat.trzebnica.pl)

[www.drogi.trzebnica.pl](http://www.drogi.trzebnica.pl)

DTIZP /435/ 124 /2013

Trzebnica dnia, 21.11.2013r.


Drosystem Sp. z o.o. Wrocławskie Biuro Projektów  
ul. Prusa 9, 50 - 319 Wrocław

Dot: Pisma z dnia 04.11.2013r Lp.339/11/2013 - Realizacja projektu „ Budowa ścieżek rowerowych trasą dawnej  
kolei wąskotorowej w powiatach trzebnickim i milickim ( Gmina Żmigród)

Zarząd Dróg Powiatowych w Trzebnicy opiniuje projekt j/w bez uwag.

DYREKTOR  
Zarządu Dróg Powiatowych  
w Trzebnicy  
mgr inż. *Sabina Kłisiak*

Zieleni Żmigród

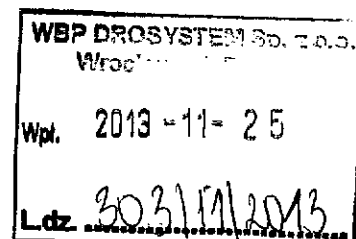

## SPIS TREŚCI

|  |       |
|--|-------|
| 1. OPIS TECHNICZNY-INWENTARYZACJA ZIELENI..... | 6-20  |
| 2. TABELA INWENTARYZACYJNA.....                | 21-98 |
| 3. CZĘŚĆ RYSUNKOWA .....                       | 99    |

## SPIS RYSUNKÓW

|         |                   |               |
|---------|-------------------|---------------|
| Z-1.1   | Plan orientacyjny | skala 1:25000 |
| Z-2.1   | Plan sytuacyjny   | skala 1:500   |
| Z-2.2   | Plan sytuacyjny   | skala 1:500   |
| Z- 2.3  | Plan sytuacyjny   | skala 1:500   |
| Z- 2.4  | Plan sytuacyjny   | skala 1:500   |
| Z- 2.5  | Plan sytuacyjny   | skala 1:500   |
| Z- 2.6  | Plan sytuacyjny   | skala 1:500   |
| Z- 2.7  | Plan sytuacyjny   | skala 1:500   |
| Z- 2.8  | Plan sytuacyjny   | skala 1:500   |
| Z- 2.9  | Plan sytuacyjny   | skala 1:500   |
| Z- 2.10 | Plan sytuacyjny   | skala 1:500   |
| Z- 2.11 | Plan sytuacyjny   | skala 1:500   |
| Z-2.12  | Plan orientacyjny | skala 1:500   |
| Z-2.13  | Plan sytuacyjny   | skala 1:500   |
| Z-2.14  | Plan sytuacyjny   | skala 1:500   |
| Z- 2.15 | Plan sytuacyjny   | skala 1:500   |
| Z- 2.16 | Plan sytuacyjny   | skala 1:500   |
| Z- 2.17 | Plan sytuacyjny   | skala 1:500   |
| Z- 2.18 | Plan sytuacyjny   | skala 1:500   |
| Z- 2.19 | Plan sytuacyjny   | skala 1:500   |
| Z- 2.20 | Plan sytuacyjny   | skala 1:500   |
| Z- 2.32 | Plan sytuacyjny   | skala 1:500   |
| Z- 2.33 | Plan sytuacyjny   | skala 1:500   |
| Z-1.34  | Plan orientacyjny | skala 1:500   |
| Z-2.35  | Plan sytuacyjny   | skala 1:500   |
| Z-2.36  | Plan sytuacyjny   | skala 1:500   |
| Z- 2.37 | Plan sytuacyjny   | skala 1:500   |

|         |                   |             |
|---------|-------------------|-------------|
| Z- 2.38 | Plan sytuacyjny   | skala 1:500 |
| Z- 2.39 | Plan sytuacyjny   | skala 1:500 |
| Z- 2.40 | Plan sytuacyjny   | skala 1:500 |
| Z- 2.41 | Plan sytuacyjny   | skala 1:500 |
| Z- 2.42 | Plan sytuacyjny   | skala 1:500 |
| Z- 2.43 | Plan sytuacyjny   | skala 1:500 |
| Z- 2.44 | Plan sytuacyjny   | skala 1:500 |
| Z- 2.45 | Plan sytuacyjny   | skala 1:500 |
| Z-2.46  | Plan orientacyjny | skala 1:500 |
| Z-2.47  | Plan sytuacyjny   | skala 1:500 |

### SPIS UZGODNIENÍ

|    |  |
|----|--|
| 1. | Opinia ZDP w Trzebnicy DTiZP/435/124/2013 z dn. 21.11.2013 r.  |
| 2. | Uzgodnienia UM w Żmigród ROŚ.6131.198.2013 z dn. 31.12.2013 r. |

## **1.0. DANE OGÓLNE**

### **1.1. Przedmiot opracowania**

Przedmiotem opracowania jest projekt wycinki i zabezpieczenia zieleni, w związku z projektem **budowy ścieżek rowerowych trasą dawnej kolei wąskotorowej w** **wraz z infrastrukturą towarzyszącą.**

Analizowane przedsięwzięcie spowoduje powstanie tras rowerowych na terenie gminy Prusice oraz doprowadzi do przekierowania ruchu turystycznego z terenów podlegających szczególnej ochronie, w kierunku obszarów równie urokliwych - aczkolwiek mniej wrażliwych przyrodniczo, o wysokim znaczeniu kulturowym.

W ramach realizowanego opracowania na terenie gminy Żmigród zaprojektowanych zostanie ok. 18,35 km nowych ścieżek rowerowych oraz ok. 0,7 km ciągów pieszo-rowerowych.

Dodatkowo ok. 2,38 km ścieżek i szlaków rowerowych zostanie uzupełnionych o oznakowanie pionowe i poziome.

### **1.2. Inwestor**

Gmina Żmigród z siedzibą w Żmigrodzie przy pl. Wojska Polskiego 2-3 , która występuje w inwestycji jako partner dla Powiatu Trzebnickiego, Powiatu Milickiego, Gminy Trzebnica i Gminy Prusice.

### **1.3. Jednostka projektowa**

Jednostką projektową opracowania jest Wrocławskie Biuro Projektów „DROSYSTEM”.

### **1.4. Data opracowania**

- Wizja w terenie – październik 2012
- Data sporządzenia opracowania – listopad 2012- czerwiec 2014 r.

### **1.5. Cel opracowania**

Celem opracowania jest określenie rodzaju występującej zieleni na terenie będącym przedmiotem opracowania oraz wskazanie ilości i rodzaju zieleni kolidującej z planowaną inwestycją.

## **1.6. Zakres opracowania**

Zakres opracowania obejmuje:

- prace terenowe polegające na oznaczeniu gatunków oraz rozmiarów drzew i krzewów istniejących oraz zlokalizowaniu ich na planie zagospodarowania terenu,
- część opisową z zestawieniem tabelarycznym wyników inwentaryzacji,
- część graficzną przedstawiającą wyniki inwentaryzacji na mapie do celów projektowych w skali 1:500.

## **1.7. Metodyka inwentaryzacji**

**1.7.1.** Inwentaryzacja zieleni została wykonana w oparciu o prace terenowe, wykonane według stanu na m-c październik 2012r., które obejmowały:

- zlokalizowanie istniejącej zieleni na planie,
- określenie gatunków istniejących drzew i krzewów,
- określenie rozmiarów drzew tj. obwodów pni na wysokości 1,3m od poziomu terenu, oszacowanie wysokości, a w przypadku krzewów- powierzchni w m<sup>2</sup>.

Skupiskom niewielkich drzew o wieku znacznie poniżej 10 lat (zakrzaczenia z podrostów drzew) określono, tak jak i krzewom, wielkość powierzchni w m<sup>2</sup> zajętej przez części nadziemne roślin.

**1.7.2.** Wyniki prac terenowych zostały przedstawione w formie tabeli oraz zaznaczone na planie sytuacyjnym.

W miejscach gdzie występowało duże zagęszczenie drzew i gdzie nie było możliwe dokładne geodezyjne naniesienie drzew na mapie - drzewa w terenie zostały oznaczone numerami naniesionymi nietoksycznymi sprayami fluorescencyjnymi, a ich sektor występowania został, także naniesiony na planie. Kolor sektora na planie sytuacyjnym, odpowiada kolorowi sprayu, użytego do oznaczenia drzew w terenie.

W celu sprawnej lokalizacji poszczególnych drzew umieszczonych w sektorach, w 8 kolumnie tabeli inwentaryzacyjnej- Uwagi, wpisano oznaczenie numeru sektora, w którym zlokalizowane jest dane drzewo, np. S.4 dla Sektora 4.

Pozostałe drzewa i krzewy, poza sektorami zostały dokładnie oznaczone na załączonym planie sytuacyjnym.

## **1.8. Podstawa opracowania**

**1.8.1.** Umowa nr ZP.272.1.140.2012

**1.8.2.** Mapa do celów projektowych - skala 1:500.

**1.8.3.** Mapy ewidencyjne - skala 1:2000.

- 1.8.4. Ustawa z dnia 10 kwietnia 2003 roku o szczególnych zasadach przygotowania i realizacji inwestycji w zakresie dróg publicznych (Dz. U. Z 2008r., nr 193, poz. 1194 z późn. zm.).
- 1.8.5. Ustawa z dnia 16 kwietnia 2004 roku o ochronie przyrody (Dz. U. Z 2009r., nr 151, poz. 1220 z późn. zm.) .
- 1.8.6. Rozporządzenie Ministra Środowiska z dnia 13 października 2004 roku *w sprawie opłat dla poszczególnych rodzajów i gatunków drzew* ( Dz. U. z 2004r. nr 228 poz. 2306).
- 1.8.7. Obwieszczenie Ministra Środowiska z dnia 25 września 2012 r. *w sprawie stawek opłat za usunięcie drzew i krzewów oraz stawek kar za zniszczenie zieleni na rok 2013* (M.P. 2012 nr 0 poz. 747)
- 1.8.8. Projekt drogowy.
- 1.8.9. Wizja lokalna.

## **2.0. OPIS TECHNICZNY**

### **2.1. Stan istniejący**

Inwentaryzacja istniejącej zieleni została przeprowadzona w całym obszarze projektowanej inwestycji wg stanu na miesiąc październik 2012 roku. W niektórych miejscach aktualizowano inwentaryzację w maju 2013 r. Zinwentaryzowane drzewa i krzewy o numerach 1- 727; 1046- 2035; 2039- 2146 zostały naniesione na plan sytuacyjny w skali 1:500 i opisane w formie tabelarycznej.

W tabeli przedstawiono:

- numery inwentaryzacyjne,
- gatunki drzew i krzewów,
- obwód pnia drzew na wys. 1,3m,
- średnica drzew na wys. 1,3m,
- powierzchnia krzewów,
- szacowana wysokość drzewa,
- uwagi.

W granicach planowanej inwestycji zinwentaryzowano 18256 obiekty zieleni (ilość pozycji w tabeli).

Na analizowanym obszarze, zinwentaryzowane drzewa rosną głównie jako szpalery drzew w pasach dróg publicznych oraz na dawnej trasie kolei wąskotorowej, gdzie tworzą gęste zarośla samosiejek.

Wzdłuż projektowanych ścieżek rowerowych rosną przede wszystkim dęby, które stanowią aż 46% wszystkich zinwentaryzowanych drzew. W składzie gatunkowym, poza dębami, 9% to topole (osika oraz mieszańce), 8% to sosna zwyczajna; po 7% udziału stanowią wierzby oraz brzozy. Lipy- głównie drobnolistna wynoszą 4%. Mniej licznie na tym terenie występują kasztanowce, głóg, wiąz, jesion, klon oraz czeremcha. 7% zinwentaryzowanych drzew to drzewa owocowe- głównie śliwa domowa oraz tarnina, jabłonie oraz pojedyncze wiśnie i grusze.



Na szczególną uwagę zasługują szpalery wiekowych drzew (głównie dębów). Zinventaryzowano szpalery na wałach nad doliną Baryczy, które rozciągają się od Zespołu Pałacowo- Parkowego w Żmigrodzie do miejscowości Osiek, a także w okolicy miejscowości Kanclerzowice, w pasie drogi powiatowej na relacji Żmigród- Osiek- Gruszcza. Wspomniane pasy drzew przeznaczone zostały do zabezpieczenia.

## 2.2. Rozwiązania projektowe

Ścieżki zostaną poprowadzone wzdłuż dróg gminnych, powiatowych, ulicami miasta Żmigród oraz na szlaku dawnej trasy kolei wąskotorowej. Część trasy ścieżek poprowadzona zostanie przez obszary Natura 2000:

- OSO „Dolina Baryczy” (PLB020001) – wyznaczony w celu ochrony populacji dziko występujących ptaków w dolinie Baryczy. Obejmuje północno-wschodni obszar gminy Żmigród ok. 40% powierzchni,
- SOO „Ostoja nad Baryczą” (PLH020041) – chroniący siedliska przyrodnicze i gatunki roślin i zwierząt doliny Baryczy. Obejmuje północną część gminy Żmigród ok. 50% powierzchni

Trasa ścieżek rowerowych zostanie poprowadzona w pasach dróg publicznych oraz po dawnej trasie kolei wąskotorowej i będzie łączyła się z trasami sąsiadujących gmin. Z gminą Trzebnica będzie połączenie w miejscowości Książęca Wieś. Z Gminą Prusice będzie połączenie w okolicach miejscowości Ligotka.

Projektowane ścieżki rowerowe zapewnią bezpieczne poruszanie się rowerzystów na terenie gminy Żmigród a dzięki ciągłości w sąsiednich gminach również na przemieszczanie się pomiędzy sąsiadującymi gminami i powiatami. Trasa Ścieżek poprowadzona została przez tereny cenne przyrodniczo, bogate w atrakcje turystyczne oraz ciekawe miejsca pod względem krajobrazowym. Ścieżka w gminie Żmigród będzie przebiegała przez: Dobroślawice - Przedkowice – (pętla: Powidzko – Kanclerzowice – Żmigród – Osiek Mały) - Osiek – Książęca Wieś.

Trasa przebiega przez tereny Parku Krajobrazowego Doliny Baryczy w pasie Nizin Środkowo-Polskich, w makroregionie Obniżenia Milicko-Głogowskiego, w centrum Kotliny Żmigrodzkiej, na lewym brzegu rzeki Baryczy oraz w sąsiedztwie powstającego zbiornika Jamnik. Tereny sąsiadujące, przez które przebiega ścieżka użytkowane są głównie rolniczo. Występują również liczne tereny leśne oraz stawy hodowlane. Tereny Gminy Żmigród są jednym z najbardziej wartościowych terenów pod względem ornitologicznym w Europie – znajdują się tu miejsca lęgowe dzikich gęsi i kaczek oraz czapli, żurawi i wielu innych gatunków ptaków. Można spotkać tu też będącego pod ochroną orła bielika czy bociana czarnego. Tutejsze lasy bogate są w zwierzynę łowną m.in.: dziki, jelenie i sarny, a także w grzyby i jagody. Bogactwem i wizytówką gminy są jej wyjątkowe zasoby naturalne.

Trasa ścieżek przecina również rzeki: Sącenicę, Brzeźnicę oraz Młynówkę nad którymi ścieżka przeprowadzona będzie na obiektach inżynierskich typu kładka. Tam gdzie trasa ścieżek przecina rowy melioracyjne zaprojektowano przepusty.

Przez teren gminy przebiegają następujące trasy komunikacyjne:

- DK 5 - droga krajowa łącząca (wraz z odcinkiem drogi krajowej nr 1 między Grudziądem a Gdańskiem) jedne z największych aglomeracji miejskich w Polsce, tj. Trójmiasto, aglomeracje: bydgoską, poznańską i wrocławską. Przebiega przez województwa: kujawsko pomorskie, wielkopolskie i dolnośląskie. Dalej biegnie do Czech przez Lubawkę,
- DP 1321D - droga powiatowa na relacji Radziądz Osiek Dobrosławice Prusice,
- DP 1322D - droga powiatowa na relacji Żmigród Osiek Gruszcza,
- szlak kolejowy: Wrocław – Poznań biegnący równolegle do trasy nr 5.

Rezerваты przyrody:

- „Olszyny Niezgodzkie” - rezerwat leśny służący zachowaniu naturalnego obszaru bagiennego olszyn w zasięgu rzeki Ługi. Przeważa zespół olsu porzeczkowego o budowie kępowo-dolinowej. Rezerwat położony jest w gminie Żmigród, województwie dolnośląskim, na południe od wsi Niezgoda. Od zachodu graniczy z asfaltową drogą leśną z Niezgody do Rudy Żmigrodzkiej, od wschodu z uregulowaną i obwałowaną rzeką Stara Barycz (zwaną Ługą). Rezerwat jest położony na terenie Parku Krajobrazowego Dolina Baryczy. Powstał w 1987 roku, w celu zachowania naturalnego obszaru bagiennego olszyn. Powierzchnia 74,28 ha. Wraz z powołaniem parku utworzono otulinę wokół rezerwatu (Gm. Żmigród).
- „Radziądz” - leśny rezerwat przyrody o powierzchni 8,26 ha, założony w 1954 roku. Utworzony dla zachowania fragmentu grądu środkowoeuropejskiego, dębowo grabowego o cechach zespołu naturalnego. Położony w gminie Żmigród, województwie dolnośląskim, ok. 1,5 km na pd-zach od wsi Radziądz i 250 m na północ od szosy ze Żmigrodka do Radziądza. Od zachodu graniczy z kompleksem stawów rybnych Kokoty. Rezerwat znajduje się na terenie Parku Krajobrazowego Dolina Baryczy (Gm. Żmigród).
- „Żmigródek” - rezerwat drzewostanowy o powierzchni 6 ha, rośnie tu dąb w wieku 130 lat. Rzeka Młynówka, przepływa przez miasto w jego północnej części, uchodzi do Świeżnicy, dopływu Baryczy (Gm. Żmigród).

Na terenie gminy Żmigród występuje cztery pomniki przyrody – fenomeny natury – okazałe dęby w wieku 300-400 lat o obwodzie pnia od 2,5 do 4,63 m.

### **2.3. Rzeczywista ilość zinwentaryzowanych drzew**

W związku z tym, że część ze zinwentaryzowanych drzew rozwidła się na wysokości poniżej 130cm (ma wiele pni), to rzeczywista ilość drzew do wycinki, bądź zabezpieczenia, jest większa niż ilość drzew zaznaczona na planie sytuacyjnym, gdyż każdy taki pień traktuje się jako osobne drzewo,

- zgodnie z poniższym artykułem oraz zgodnie z przyjętą zasadą do obmiarów:

Art. 85 ust.3 ustawy z dnia 16 kwietnia 2004 o ochronie przyrody (Dz.U. z 2009r. Nr 151, poz. 1220 z późn. zm.) mówi, że: „Jeżeli drzewo rozwidła się na wysokości poniżej 130cm, każdy pień traktuje się jako odrębne drzewo”.

Rzeczywista ilość drzew zinwentaryzowanych wynosi: **2175**

## **2.4 Wycinka drzew**

Drzewa kolidujące z planowaną inwestycją zostały wyszczególnione w załączonej tabeli inwentaryzacyjnej oraz zaznaczone na załączonym planie sytuacyjnym.

Ilość drzew do wycinki: **1267** (traktowane jako odrębne drzewa, w tym 123 drzewa owocowe).

Trasa ścieżek rowerowych została tak poprowadzona, by zminimalizować wycinkę drzew i krzewów.

Niestety część drzew i krzewów wymaga usunięcia.

Znaczna część drzew przeznaczonych do wycinki znajduje się na działkach po byłej kolei wąskotorowej, na odcinku od Osieka do Książęcej Wsi i dalej w kierunku Gruszczy. Szerokość pasa przeznaczonego na ścieżki wynosi tam około 4-6 m i nie ma możliwości zachowania tych drzew. Do wycinki przeznaczono tam głównie samosiewy drzew o średnicy poniżej 20 cm.

Wycinka w dużym stopniu spowodowana jest także przez niezbędne przełożenie rowu do granicy pasa drogowego, przy drogach powiatowych.

Wykop rowu w bliskim sąsiedztwie pni drzew doprowadzi do zniszczenia aktywnych korzeni (znajdą się na powierzchni o promieniu rzutu korony powiększonemu o 1-1,5m), które zaopatrują drzewo w wodę i składniki odżywcze. Korzenie te mogą zostać zniszczone mechanicznie podczas wykopów, jak i poprzez obniżenie poziomu gruntu. Obniżenie poziomu gruntu w strefie aktywnych korzeni powoduje ich zasychanie i zamieranie (latem- wysuszenie, a zimą przemarznięcie). Im bliżej pnia drzewa zostaje obniżony teren, tym jest to dla drzewa groźniejsze, bo pociąga za sobą usunięcie bądź uszkodzenie również silnych korzeni, stabilizujących drzewo w podłożu. Zaburzenie statyki drzewa może doprowadzić do wywrócenia drzewa i spowodowania zagrożenia życia i zdrowia ludzi, a także strat materialnych.

Do wycinki zostały przeznaczone drzewa znajdujące się na projektowanych skarpach oraz tam gdzie, w bliskiej odległości od pnia zostanie podwyższony poziom gruntu. Konsekwencją podwyższenia poziomu gruntu może być utrudnienie wymiany gazowej i pogorszenie warunków wodnych, oraz obumieranie drobnoustrojów glebowych, a w konsekwencji zamieranie i gnienie korzeni. Może to prowadzić także do wywrócenia drzewa. Szczególnie wrażliwe na zasypanie są drzewa stare, oraz te o płytkim systemie korzeniowym.

Część drzew wymaga usunięcia z przyczyn sanitarnych. Są to już martwe, suche drzewa.

Drzewa o numerach 339- 354 znajdują się na śladzie projektowanej ścieżki i zostały przeznaczone do usunięcia. Drzewa te obecnie są w b. złym stanie sanitarnym, ogłowione na wys. 2,5 m. Drzewa te są zdewastowane, pień wypróchniały, wypalony w środku i rozerwany na mniejsze części

Wykaz drzew przeznaczonych do wycinki, z podziałem na klasy grubości, zawiera tabela 1.

## 2.5 Wycinka krzewów i zakrzaczeń z podrostów drzew

Krzewy i zakrzaczenie kolidujące z planowaną inwestycją zostały wyszczególnione w załączonej tabeli inwentaryzacyjnej oraz zaznaczone na załączonym planie sytuacyjnym.

Powierzchnia krzewów i podrostów drzew do wycinki: 8477,5 m<sup>2</sup>

Pas drogowy, gdzie poprowadzone zostaną projektowane ścieżki rowerowe jest silnie zakrzaczony. Do wycinki przeznaczone zostały głównie zakrzaczenie tworzone przez dzikie krzewy owocowe, jak śliwa tarnina, dzika róża. Zakrzaczenia te występują głównie pomiędzy miejscowościami Ligotka-Dobrosławice- Przedkowice- Kanclerzowice- Żmigród.

Znaczną powierzchnię, przewidzianą do wycinki, zajmują zakrzaczenia z podrostów drzew. Są to głównie drobne osiki, dęby, brzozy o wieku znacznie poniżej 10 lat. Zakrzaczenia te występują głównie na trasie dawnej kolei wąskotorowej na odcinku Osiek- Książęca Wieś i dalej w kierunku Gruszczyki.

## 2.6 Zabezpieczenie drzew

Zinwentaryzowane, a nieprzewidziane do usunięcia drzewa i krzewy przeznaczone zostały, na czas prac budowlanych, do zabezpieczenia przed uszkodzeniem.

Obowiązek zabezpieczenia istniejących na placu budowy drzew i krzewów spoczywa na wykonawcy robót. Inwestor natomiast powinien dopilnować należytego ich zabezpieczenia. W przypadku stwierdzenia zniszczenia zieleni podczas realizacji inwestycji, zostaną naliczone kary zgodnie z art. 88 ust.1 ustawy z dnia 16 kwietnia 2004r. *o ochronie przyrody* (Dz.U. z 2009r. Nr 151, poz. 1220 z późn. zm.).

### 2.6.1. Zalecenia dot. lokalizacji placów składowych i dróg dojazdowych

W zasięgu korony i w odległości co najmniej 2 m na zewnątrz od obrysu korony drzewa (lub w strefie 4 × 4 m wokół drzewa) nie powinno dopuścić się do:

- wykonania placów składowych i dróg dojazdowych,
- poruszania się sprzętu mechanicznego,
- składowania materiałów budowlanych.

Wytyczając drogi komunikacyjne dla obsługi budowy należy uwzględnić rosnące w terenie drzewa. Wszystkie drogi tymczasowe dla obsługi budowy należy wytyczać poza zasięgiem koron i systemów korzeniowych drzew. Dojazdy do placów budowy w tym obrębie należy przykryć stalowymi płytami

lub cienką warstwą betonu na podkładach plastikowych. Grubość betonu należy dostosować do spodziewanych obciążeń.

Nie należy dopuścić do poruszania się pojazdów powodujących zagęszczanie gruntu i obrywanie korzeni.


Zaleca się, aby w strefie do 10 m od pnia drzewa nie składować cementu, kruszywa, olejów, paliw i lepiszczy, ani ziemi z wykopów, bo to uniemożliwia wymianę gazową między powietrzem, a glebą, czego konsekwencją jest zamieranie i gnicie korzeni. Woda opadowa, spływając do gleby poprzez zgromadzone pod drzewem materiały budowlane wypłukuje z nich zanieczyszczenia. Dla drzewa jest to najczęściej szkodliwe. Skrajnym przypadkiem uszkodzenia drzewu jest zgromadzenie pod nim worków z cementem lub wapnem, albo gruzu ceglano-cementowego, ponieważ niewiele drzew dobrze znosi glebę wapienną.

W pobliżu drzew i krzewów nie wolno instalować żadnych maszyn budowlanych, przede wszystkim betoniarek. Należy unikać wylewania wody z oczyszczania placu budowy, zwłaszcza z osadami cementowymi, w innym przypadku należy ją gromadzić zgodnie z przepisami porządkowymi.

W obrębie korony nie wolno przeprowadzać żadnych czynności przy użyciu maszyn.

#### **2.6.2 Zabezpieczenie pni drzew przed uszkodzeniami mechanicznymi**

Grupy drzew i krzewów bezpośrednio sąsiadujące z placem budowy, drogami przejazdu sprzętu budowlanego, etc. należy ogrodzić ochronnym ogrodzeniem wys. 1,5-2 m w odległości co najmniej 1 m od brzegu pni – po obu stronach rzędów drzew i krzewów lub wokół grup drzew i krzewów. Przy drzewach dojrzałych teren ogrodzony obejmuje powierzchnię równą rzutowi koron.

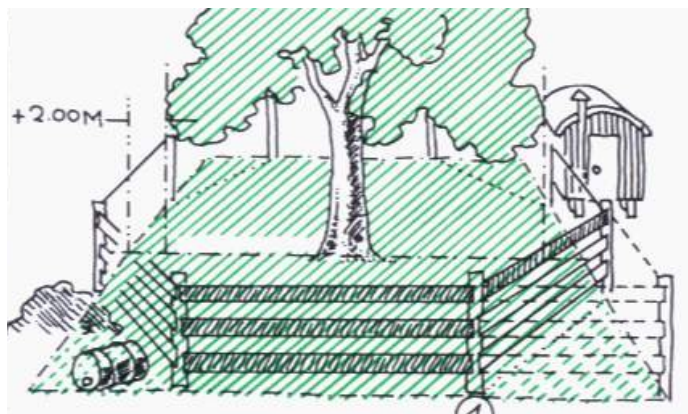


Rys.1 Strefa ochronna drzewa – stały płot ochronny

(rys. pochodzi z European Treeworker, wyd. European Arbicultural Council)

Jeżeli takie rozwiązanie jest niemożliwe, należy bezwzględnie, na cały okres budowy, pnie oszalować deskami, wypełniając przestrzeń pomiędzy pniem, a deską matami słomianymi, zrolowaną jutą, czy rurkami drenarskimi, które będą amortyzowały ewentualne uderzenia z zewnątrz.

- zabezpieczenie z desek powinno sięgać do wysokości pierwszych gałęzi, czyli około 2 m, określonej jednak indywidualnie dla każdego drzewa, aby nie uszkodzić najbliższych konarów,
- dolna część każdej deski powinna opierać się na podłożu (nie na pniu czy przyporach korzeniowych), będąc lekko wkopaną w grunt, jeżeli jest to niemożliwe np. przez nadbiegi korzeniowe, deski należy obsypać ziemią,
- oszalowanie powinno być otoczone opaskami z drutu okrągłego, miękkiego ocynkowanego lub taśmy stalowej ocynkowanej (nie wolno używać do tego celu gwoździ). Opaski należy stosować w odległości co 40-60 cm od siebie, czyli minimum 3szt. na pniu.

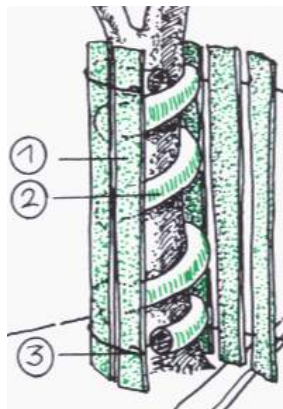

Rys.2 Ochrona pnia

- 1- Błaty z desek
- 2- Rury drenarskie
- 3- drut

(rys. pochodzi z European Treeworker, wyd. European Arbicultural Council)

### 2.6.3. Sposób zabezpieczenia systemów korzeniowych

Zaleca się, aby wykopy wykonywane w strefie korzeniowej drzew były wykonywane wyłącznie ręcznie.

Korzenie do 3 cm średnicy należy obciąć na czysto ostrym narzędziem i zabezpieczyć odpowiednim środkiem do pielęgnowania ran (praca specjalistyczna), grubsze korzenie należy wpuścić głębiej i zabezpieczyć przed wysychaniem- "zabandażować" i polewać wodą.



Rys. 3. Postępowanie z korzeniami uszkodzonymi w wykopach.

Przycięcie korzeni i zabezpieczenie środkiem do pielęgnowania ran.

(rys. pochodzi z European Treeworker, wyd. European Arbicultural Council).




Roboty ziemne w obrębie korzeni drzew i krzewów nie powinny być prowadzone w okresie wegetacji roślin, a szczególnie w okresie letnim. Najkorzystniejszym okresem do wykonania tych robót są miesiące od października do końca marca.

Wykopy w obrębie drzew nie mogą być prowadzone dłużej niż 2 tygodnie, a przy wietrznej, wilgotnej pogodzie 3 tygodnie. W celu niedopuszczenia do przesuszenia systemu korzeniowego, wykopy przy drzewach i krzewach należy zasypywać w jak najkrótszym czasie.

Nie należy zasypywać powstałych w sąsiedztwie drzew wykopów ziemią wydobytą z dna wykopu, ponieważ jest to ziemia nieurodzajna, pozbawiona próchnicy. Należy ją zastąpić warstwą kompostu lub ziemi urodzajnej.

Przy głębokich wykopach- wykonać ekrany zabezpieczające. W ręcznie wykonanym wykopie należy od strony drzewa odciąć i zabezpieczyć odpowiednim środkiem korzenie. Od strony wykopu wbić paliki i rozwinąć tkaninę workową. Rów wypełnić dwiema warstwami: poniżej zasięgu korzeni – martwicą mineralną (pospółka żwirowo -piaskowa) , powyżej – ziemią urodzajną.

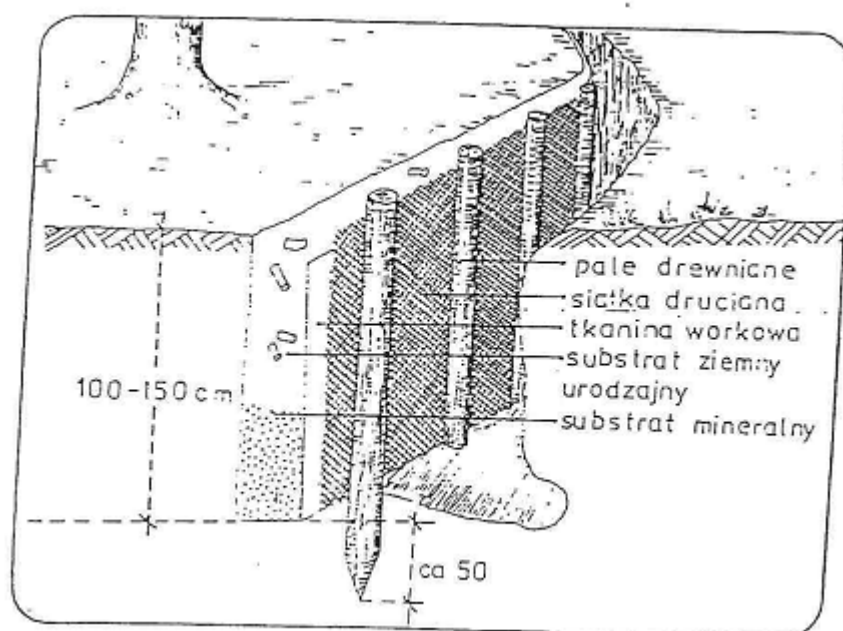


Rys. 4. Ekran korzeniowy

(rys. pochodzi z "Chirurgia drzew" Z. Chachulski).


W przypadku prowadzenia robót w okresie wegetacyjnym, drzewa po zasypaniu wykopów należy obficie podlać (korzenie muszą być cały czas wilgotne), zaś w przypadku prowadzenia robót w okresie jesienno-zimowego spoczynku drzew, korzenie podczas wykopów należy owinąć jutą lub matami słomianymi w ilości około (zabezpieczenie przed przemarznięciem korzeni).

W przypadku przerwania robót wykopy winny być prowizorycznie wypełnione lub przykryte matami ze słomy, tkanin workowych itp. Maty do ścian wykopu trzeba przykołkować. Powinny chronić korzenie przed mrozem lub przesuszeniem- latem należy je zwilżać.

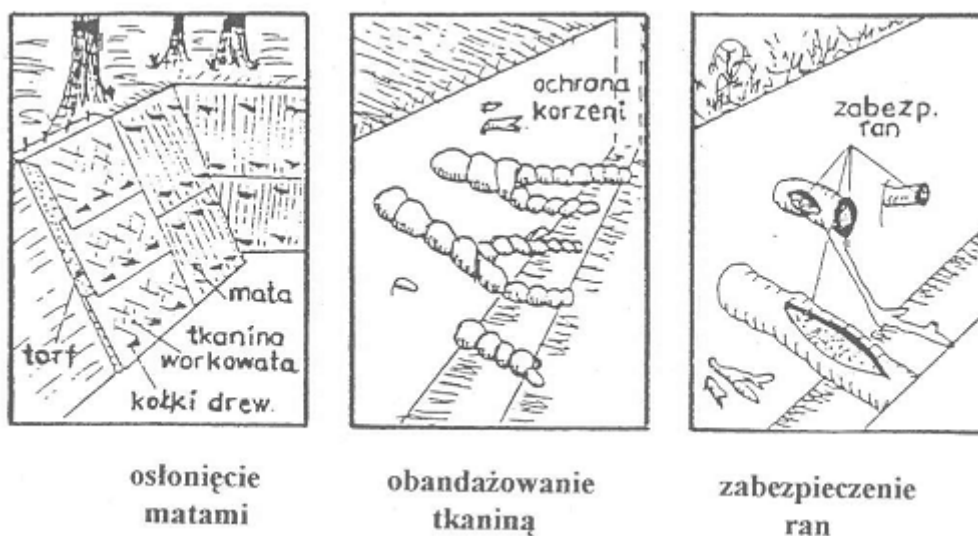

Rys. 5. Zabezpieczenie korzeni

(rys. pochodzi z "Chirurgia drzew" Z. Chachulski).

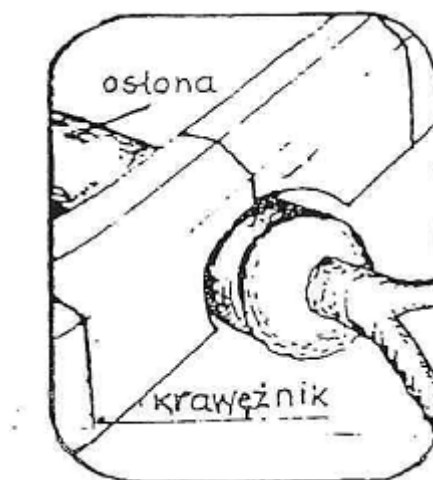

Rys. 6. Zabezpieczenie korzeni przy układaniu krawężników

(rys. pochodzi z "Chirurgia drzew" Z. Chachulski).

#### 2.6.4. Ochrona korony drzew

W przypadku kolizji konarów drzew z pracą sprzętu budowlanego w wyniku, którego może dojść do uszkodzenia mechanicznego, należy gałęzie zagrożone uszkodzeniem podwiązać do gałęzi położonych powyżej. Jeżeli jest to zabieg niewystarczający w ostateczności, lokalnie można usunąć lub skrócić kolidujące gałęzie, a rany po cięciach zabezpieczyć środkiem impregnującym z dodatkiem środka grzybobójczego. Rany po cięciach powinny być suche przed wykonaniem zabezpieczenia.



## 2.6.5. Nie dopuścić do zmiany poziomu gruntu

Jedne z najbardziej niebezpiecznych i mających rozległe negatywne skutki w dalszej egzystencji dla drzew są prace budowlane związane ze zmianą poziomu gruntu, gdzie drzewa narażone są na trwałe uszkodzenie. Duże drzewa w odróżnieniu od młodych są szczególnie wrażliwe na zachwiania środowiska w którym rosną. Najczęstszą przyczyną usychania drzew podczas budowy jest podwyższanie lub obniżanie poziomu gruntu.

**Podwyższenie poziomu działki** polega głównie na rozkładaniu ziemi z wykopanych fundamentów lub innych elementów infrastruktury na wolnych powierzchniach placu. Zabieg ten podnosi poziom gruntu. Konsekwencją takiego działania może być utrudnienie wymiany gazowej i warunków wodnych, oraz obumieranie drobnoustrojów glebowych, a w konsekwencji zamieranie i gnicie korzeni. Może to prowadzić nawet do wywrócenia drzewa. Najbardziej niebezpieczne jest przysypanie korzeni warstwą ciężkiej, zbitej i słabo przepuszczalnej gleby (głina, iły). Warstwa ta całkowicie blokuje dostęp świeżego powietrza, co prowadzi do obumierania drzewa. Szczególnie wrażliwe na zasypanie są drzewa stare, oraz te o płytkim systemie korzeniowym. Aby zmniejszyć skutki wykonania nasypu, należy:

- oczyścić teren pod koroną drzewa z zanieczyszczeń, darni, runa, ściółki oraz starannie spulchnić glebę,
- uformować nasyp w nieckę, łagodnie opadającą w kierunku pnia albo zbudować wokół pnia studnię (murek lub półkręgi betonowe). W pozostałej części nasypu utworzyć strefy napowietrzania ze żwiru lub tłucznia. W strefach napowietrzania i na obwodzie rzutu korony ułożyć rurki drenarskie lub perforowane rury z tworzywa sztucznego. Między strefami napowietrzania rozłożyć ziemię urodzajną, w której drzewo będzie mogło wytworzyć nowe aktywne korzenie.
- zasilić drzewo odpowiednim nawozem wieloskładnikowym, płynnym lub o spowolnionym działaniu.

### **Obniżanie poziomu działki**

Większość drzew posiada system korzeniowy, który pobiera substancje odżywcze z warstwy nawierzchniowej gleby, w której rośnie. Warstwa ta sięga do ok. 35 – 40 centymetrów pod poziom gruntu. Usuwanie gleby z tej warstwy pozbawiamy drzewo korzeni zasilających, zmniejszamy stabilność rośliny, a pozostałe korzenie znajdujące się dość płytko łatwo się przesuszają. Usunięcie gleby w obrębie zasadniczej części systemu korzeniowego jest niedopuszczalne, prawie zawsze kończy się obumarciem drzewa. Jeśli zmuszeni jesteśmy obniżyć poziom gruntu, możemy to zrobić

tylko w strefie „cienkich korzeni”. Strefa ta u większości drzew znajduje się w okolicach 70% długości promienia korony.

Miejsce oddzielające poziom usuniętej gleby od pozostawionej warstwy zasadniczej zabezpieczamy murkiem oporowym z kamienia, cegieł lub betonu. W pobliży murku zalecane jest wypełnienie przestrzeni urodzajną i zasobną glebą. Gleba ta ułatwi drzewu regenerację.

Najlepiej, jeśli obniżanie terenu przebiega łagodnie i zaczyna się poza zasięgiem korony. Jeśli trzeba teren obniżyć gwałtownie, należy:

- uskok terenu formować możliwie najdalej od pnia drzewa, aby uszkodzić jak najmniej aktywnych korzeni,
- odsłonięte korzenie przyciąć ostrym narzędziem, zaimpregnować, obłożyć kompostem lub ziemią urodzajną i osłonić tkaniną jutową lub matą,
- zbudować murek oporowy delikatnie (ręcznie) usunąć wierzchnią warstwę ziemi przykrywającą zachowane korzenie i w jej miejsce rozłożyć ziemię urodzajną.

Wszelkie prace ziemne oraz inne prace związane z wykorzystaniem sprzętu mechanicznego należy wykonywać w sposób jak najmniej szkodzący drzewom i krzewom zgodnie z art. 82 ust.1 ustawy z dnia 16 kwietnia 2004 *o ochronie przyrody* (Dz.U. z 2009r. Nr 151, poz. 1220 z późn. zm.).

W przypadku uszkodzeń korzeni lub gałęzi i pni należy zlecić specjalistycznej firmie usunięcie szkód.

Drzewa i krzewy przeznaczone do zabezpieczenia zostały wyszczególnione w załączonej tabeli inwentaryzacyjnej oraz zaznaczone na załączonym planie sytuacyjnym.

Ilość drzew do zabezpieczenia: 617 (pni drzew)

## **2.7. Plan wycinki**

Na podstawie normy KNNR-1 tab. 0006 pt. „Pozyskanie dłużyc, karpiny i gałęzi w mp” stanowiącej załącznik do Rozporządzenia Ministra Rozwoju Regionalnego z dnia 26 września 2000 r. w *sprawie kosztorysowych norm nakładów rzeczowych, cen jednostkowych robót budowlanych oraz cen czynników produkcji dla potrzeb sporządzania kosztorysu inwestorskiego* (Dz. U. Nr 114 poz. 1195 z późniejszymi zmianami) oszacowano ilość metrów przestrzennych dłużyc, karpiny, gałęzi, które będą pozyskane z wyciętych drzew. Norma nie obejmuje drzew o średnicach mniejszych od 10cm dlatego ich ilość podano szacunkowo. Dane zestawiono w poniższej tabeli pn. Pozyskanie dłużyc, karpiny i gałęzi drzew w mp.

**Tabela 1. Pozyskanie dłużyc, karpiny i gałęzi drzew w mp, wg KNNR-1 tab. 0006.**

| 1            | 2                   | 3            | 4                     |               | 5                                |               | 6                    |               |
|--------------|---------------------|--------------|-----------------------|---------------|----------------------------------|---------------|----------------------|---------------|
| Lp.          | Średnica drzew [cm] | Ilość [szt.] | Objętość karpiny [mp] |               | Objętość gałęzi i drągowiny [mp] |               | Objętość dłużyc [mp] |               |
|              |                     |              | na 1 szt.             | razem         | na 1 szt.                        | razem         | na 1 szt.            | razem         |
| 1            | < 10                | <b>24</b>    | 0,005                 | 0,12          | 0,01                             | 0,24          | 0,02                 | 0,48          |
| 2            | 10-15               | <b>767</b>   | 0,05                  | 38,35         | 0,06                             | 46,02         | 0,07                 | 53,69         |
| 3            | 16-25               | <b>385</b>   | 0,07                  | 26,95         | 0,17                             | 65,45         | 0,20                 | 77,00         |
| 4            | 26-35               | <b>54</b>    | 0,17                  | 9,18          | 0,42                             | 22,68         | 0,24                 | 12,96         |
| 5            | 36-45               | <b>6</b>     | 0,28                  | 1,68          | 0,77                             | 4,62          | 0,30                 | 1,80          |
| 6            | 46-55               | <b>8</b>     | 0,45                  | 3,60          | 1,35                             | 10,80         | 0,42                 | 3,36          |
| 7            | 56-65               | <b>3</b>     | 0,65                  | 1,95          | 1,95                             | 5,85          | 0,58                 | 1,74          |
| 8            | 66-75               | <b>2</b>     | 0,88                  | 1,76          | 2,62                             | 5,24          | 0,77                 | 1,54          |
| 9            | 76-100              | <b>5</b>     | 1,02                  | 5,10          | 2,96                             | 14,80         | 1,29                 | 6,45          |
| 10           | 101-130             | <b>13</b>    | 1,18                  | 15,34         | 3,23                             | 41,99         | 2,37                 | 30,81         |
| 11           | >130                | <b>0</b>     | 1,37                  | 0,00          | 3,74                             | 0,00          | 2,73                 | 0,00          |
| <b>Razem</b> | -                   | <b>1267</b>  | -                     | <b>104,03</b> | -                                | <b>217,69</b> | -                    | <b>189,83</b> |

Na podstawie normy KNNR-1 tab. 0007 pt. „Pozyskanie drągowiny, gałęzi i karczcy po karczunku zagajników i krzaków stanowiącej załącznik do Rozporządzenia Ministra Rozwoju Regionalnego z dnia 26 września 2000 r. w sprawie kosztorysowych norm nakładów rzeczowych, cen jednostkowych robót budowlanych oraz cen czynników produkcji dla potrzeb sporządzania kosztorysu inwestorskiego (Dz. U. Nr 114 poz. 1195 z późniejszymi zmianami) oszacowano ilość metrów przestrzennych drągowiny, gałęzi i karczcy, które będą pozyskane z wyciętych zakrzewień z podrostów drzew. Dane zestawiono w poniższej tabeli pn. Pozyskanie drągowiny, gałęzi i karczcy po karczunku zakrzewień z podrostów drzew.

**Tabela 2. Pozyskanie drągowiny, gałęzi i karczcy po karczunku zakrzewień z podrostów drzew w mp, wg KNNR-1 tab. 0007.**

| 1   | 2                     | 3            | 3                 | 4   |        |
|-----|-----------------------|--------------|-------------------|---|--------|
| Lp. | Zakrzaczenia i krzewy | Ilość szt/ha | Powierzchnia [ha] | Objętość drągowiny, gałęzi i karczcy [mp] |        |
|     |                       |              |                   | na 1 ha                                   | razem  |
| 1   | gęste                 | 3.000        | 0,658             | 429,00                                    | 282,15 |
| 2   | średniogęste          | 2.000        | 0,014             | 286,00                                    | 4,06   |

|       |         |       |              |        |               |
|-------|---------|-------|--------------|--------|---------------|
| 3     | rzadkie | 1.000 | 0,176        | 143,00 | 25,15         |
| Razem | -       |       | <b>0,848</b> | -      | <b>311,36</b> |

Dla prac związanych z wycinką drzew i krzewów oprócz inwentaryzacji zieleni opracowano także przedmiar robót i szczegółową specyfikację techniczną.

#### Opracowanie

**Inspektor Nadzoru Terenów Zieleni**

*Mateusz Jasion*

**mgr Mateusz Jasion**

*upr. nr NOT-SITO Poznań/TZ/0044/13*

#### Informacja o autorze opracowania

**mgr Mateusz Jasion**- Wykształcenie wyższe, kierunek ochrona środowiska, specjalność biologia środowiskowa w Instytucie Biologii Roślin Uniwersytetu Wrocławskiego. Od 2009 studia doktoranckie Biologii w Katedrze Ekologii, Biogeochemii i Ochrony Środowiska Uniwersytetu Wrocławskiego- badania na temat możliwości wykorzystania roślin do bioindykacji i remediacji metali ciężkich. Ukończył studia podyplomowe w zakresie Prawa w ochronie środowiska na Uniwersytecie Wrocławskim. **Inspektor Nadzoru Terenów Zieleni o numerze uprawnień: NOT-SITO Poznań/TZ/0044/13.** Członek *Polskiego Towarzystwa Dendrologicznego*.

Auditor Wewnętrzny Zintegrowanego Systemu Zarządzania Jakością wg norm: ISO 9001:2000, ISO 14001:2004, PN-N 18001.

Ekspert ds. ochrony środowiska i ochrony przyrody, prawa ochrony środowiska. Jako ekspert wykonał w latach 2010-2014 szereg opracowań dotyczących zieleni drogowej. Identyfikował zieleni kolidującą, a także wykonywał opracowania mające na celu ograniczenie potencjalnego negatywnego wpływu projektowanej inwestycji drogowej, wskazania alternatywnych rozwiązań projektowych oraz zabezpieczenia istniejącej zieleni.

## **TABELA INWENTARYZACYJNA**

| 1    | 2          | 3        | 4  | 5               | 6   | 7                  | 8            | 9               | 10  |
|------|------------|----------|--|-----------------|---|--------------------|--------------|-----------------|---|
| L.p. | Nr inwent. | Nr SPRAY | Nazwa  | Obwód pnia [cm] | Powierzchnia krzewów i zakrzaczeń [m <sup>2</sup> ] | Średnica pnia [cm] | Wysokość [m] | Uwagi           | Sposób zagospodarowania                         |
| 1    | 1          | 1        | Brzoza brodawkowata<br><i>Betula pendula</i> | 43              |   | 14                 | 7            | S. 1            | Drzewo usunięte prawdopodobnie wiosną 2013 roku |
| 2    | 2          | 2        | Topola mieszaniec<br><i>Populus sp.</i>      | 30              |   | 10                 | 8            | S. 1            | Drzewo usunięte prawdopodobnie wiosną 2013 roku |
| 3    | 3          | 3        | Topola mieszaniec<br><i>Populus sp.</i>      | 46              |   | 15                 | 9            | S. 1            | Drzewo usunięte prawdopodobnie wiosną 2013 roku |
| 4    | 4          | 4        | Brzoza brodawkowata<br><i>Betula pendula</i> | 32              |   | 10                 | 6            | S. 1            | Drzewo usunięte prawdopodobnie wiosną 2013 roku |
| 5    | 5          | 5        | Topola mieszaniec<br><i>Populus sp.</i>      | 32              |   | 10                 | 8            | S. 1            | Drzewo usunięte prawdopodobnie wiosną 2013 roku |
| 6    | 6          | 6        | Brzoza brodawkowata<br><i>Betula pendula</i> | 32; 37          |   | 10;11              | 6;6          | 2 pnie;<br>S. 1 | Drzewo usunięte prawdopodobnie wiosną 2013 roku |
| 7    | 7          | 7        | Brzoza brodawkowata<br><i>Betula pendula</i> | 42              |   | 13                 | 7            | S. 1            | Drzewo usunięte prawdopodobnie wiosną 2013 roku |
| 8    | 8          | 8        | Brzoza brodawkowata<br><i>Betula pendula</i> | 31              |   | 10                 | 6            | S. 1            | Drzewo usunięte prawdopodobnie wiosną 2013 roku |
| 9    | 9          | 9        | Brzoza brodawkowata<br><i>Betula pendula</i> | 31              |   | 10                 | 6            | S. 1            | Drzewo usunięte prawdopodobnie wiosną 2013 roku |
| 10   | 10         | 10       | Brzoza brodawkowata<br><i>Betula pendula</i> | 33              |   | 11                 | 6            | S. 1            | Drzewo usunięte prawdopodobnie wiosną 2013 roku |
| 11   | 11         | 11       | Topola osika<br><i>Populus tremula</i>       | 48              |   | 15                 | 9            | S. 1            | Drzewo usunięte prawdopodobnie wiosną 2013 roku |

| 1    | 2          | 3        | 4  | 5               | 6   | 7                  | 8            | 9               | 10  |
|------|------------|----------|--|-----------------|---|--------------------|--------------|-----------------|---|
| L.p. | Nr inwent. | Nr SPRAY | Nazwa  | Obwód pnia [cm] | Powierzchnia krzewów i zakrzaczeń [m <sup>2</sup> ] | Średnica pnia [cm] | Wysokość [m] | Uwagi           | Sposób zagospodarowania                         |
| 12   | 12         | 12       | Topola osika<br><i>Populus tremula</i>       | 40              |   | 13                 | 9            | S. 1            | Drzewo usunięte prawdopodobnie wiosną 2013 roku |
| 13   | 13         | 13       | Brzoza brodawkowata<br><i>Betula pendula</i> | 31; 31;<br>32   |   | 10;10;10           | 6;6;6        | 3 pnie;<br>S. 1 | Drzewo usunięte prawdopodobnie wiosną 2013 roku |
| 14   | 14         | 14       | Topola osika<br><i>Populus tremula</i>       | 31              |   | 10                 | 8            | S. 1            | Drzewo usunięte prawdopodobnie wiosną 2013 roku |
| 15   | 15         | 15       | Topola mieszańiec<br><i>Populus sp.</i>      | 45              |   | 14                 | 9            | S. 1            | Drzewo usunięte prawdopodobnie wiosną 2013 roku |
| 16   | 16         | 16       | Topola mieszańiec<br><i>Populus sp.</i>      | 71; 70          |   | 23;22              | 11;11        | 2 pnie;<br>S. 1 | Drzewo usunięte prawdopodobnie wiosną 2013 roku |
| 17   | 17         | 17       | Topola osika<br><i>Populus tremula</i>       | 34              |   | 11                 | 8            | S. 1            | Drzewo usunięte prawdopodobnie wiosną 2013 roku |
| 18   | 18         | 18       | Topola osika<br><i>Populus tremula</i>       | 34              |   | 11                 | 8            | S. 1            | Drzewo usunięte prawdopodobnie wiosną 2013 roku |
| 19   | 19         | 19       | Brzoza brodawkowata<br><i>Betula pendula</i> | 31              |   | 10                 | 6            | S. 1            | Drzewo usunięte prawdopodobnie wiosną 2013 roku |
| 20   | 20         | 20       | Topola osika<br><i>Populus tremula</i>       | 30              |   | 10                 | 8            | S. 1            | Drzewo usunięte prawdopodobnie wiosną 2013 roku |
| 21   | 21         | 21       | Topola osika<br><i>Populus tremula</i>       | 39              |   | 12                 | 8            | S. 1            | Drzewo usunięte prawdopodobnie wiosną 2013 roku |
| 22   | 22         | 22       | Topola mieszańiec<br><i>Populus sp.</i>      | 50; 38          |   | 16;12              | 9;8          | 2 pnie;<br>S. 1 | Drzewo usunięte prawdopodobnie wiosną 2013 roku |

| 1    | 2          | 3        | 4                                       | 5               | 6   | 7                  | 8            | 9               | 10  |
|------|------------|----------|---|-----------------|---|--------------------|--------------|-----------------|---|
| L.p. | Nr inwent. | Nr SPRAY | Nazwa                                   | Obwód pnia [cm] | Powierzchnia krzewów i zakrzaczeń [m <sup>2</sup> ] | Średnica pnia [cm] | Wysokość [m] | Uwagi           | Sposób zagospodarowania                         |
| 23   | 23         | 23       | Topola mieszaniec<br><i>Populus sp.</i> | 40              |   | 13                 | 9            | S. 1            | Drzewo usunięte prawdopodobnie wiosną 2013 roku |
| 24   | 24         | 24       | Topola osika<br><i>Populus tremula</i>  | 35              |   | 11                 | 8            | S. 1            | Drzewo usunięte prawdopodobnie wiosną 2013 roku |
| 25   | 25         | 25       | Topola mieszaniec<br><i>Populus sp.</i> | 31              |   | 10                 | 8            | S. 1            | Drzewo usunięte prawdopodobnie wiosną 2013 roku |
| 26   | 26         | 26       | Topola osika<br><i>Populus tremula</i>  | 36              |   | 11                 | 8            | S. 1            | Drzewo usunięte prawdopodobnie wiosną 2013 roku |
| 27   | 27         | 27       | Topola osika<br><i>Populus tremula</i>  | 36; 31          |   | 11;10              | 8;8          | 2 pnie;<br>S. 1 | Drzewo usunięte prawdopodobnie wiosną 2013 roku |
| 28   | 28         | 28       | Topola osika<br><i>Populus tremula</i>  | 30              |   | 10                 | 8            | S. 1            | Drzewo usunięte prawdopodobnie wiosną 2013 roku |
| 29   | 29         | 29       | Topola osika<br><i>Populus tremula</i>  | 32              |   | 10                 | 8            | S. 1            | Drzewo usunięte prawdopodobnie wiosną 2013 roku |
| 30   | 30         | 30       | Topola osika<br><i>Populus tremula</i>  | 58              |   | 18                 | 10           | S. 1            | Drzewo usunięte prawdopodobnie wiosną 2013 roku |
| 31   | 31         | 31       | Topola osika<br><i>Populus tremula</i>  | 30              |   | 10                 | 8            | S. 1            | Drzewo usunięte prawdopodobnie wiosną 2013 roku |
| 32   | 32         | 32       | Topola osika<br><i>Populus tremula</i>  | 40              |   | 13                 | 9            | S. 1            | Drzewo usunięte prawdopodobnie wiosną 2013 roku |
| 33   | 33         | 33       | Topola osika<br><i>Populus tremula</i>  | 31              |   | 10                 | 8            | S. 1            | Drzewo usunięte prawdopodobnie wiosną 2013 roku |



| 1    | 2          | 3        | 4                                       | 5               | 6   | 7                  | 8            | 9               | 10  |
|------|------------|----------|---|-----------------|---|--------------------|--------------|-----------------|---|
| L.p. | Nr inwent. | Nr SPRAY | Nazwa                                   | Obwód pnia [cm] | Powierzchnia krzewów i zakrzaczeń [m <sup>2</sup> ] | Średnica pnia [cm] | Wysokość [m] | Uwagi           | Sposób zagospodarowania                         |
| 34   | 34         | 34       | Topola osika<br><i>Populus tremula</i>  | 35              |   | 11                 | 8            | S. 1            | Drzewo usunięte prawdopodobnie wiosną 2013 roku |
| 35   | 35         | 35       | Topola osika<br><i>Populus tremula</i>  | 30              |   | 10                 | 8            | S. 1            | Drzewo usunięte prawdopodobnie wiosną 2013 roku |
| 36   | 36         | 36       | Topola osika<br><i>Populus tremula</i>  | 31; 30          |   | 10;10              | 8;8          | 2 pnie;<br>S. 1 | Drzewo usunięte prawdopodobnie wiosną 2013 roku |
| 37   | 37         | 37       | Topola osika<br><i>Populus tremula</i>  | 34; 30          |   | 11;10              | 8;8          | 2 pnie;<br>S. 1 | Drzewo usunięte prawdopodobnie wiosną 2013 roku |
| 38   | 38         | 38       | Topola osika<br><i>Populus tremula</i>  | 40              |   | 13                 | 9            | S. 1            | Drzewo usunięte prawdopodobnie wiosną 2013 roku |
| 39   | 39         | 39       | Topola osika<br><i>Populus tremula</i>  | 32              |   | 10                 | 8            | S. 1            | Drzewo usunięte prawdopodobnie wiosną 2013 roku |
| 40   | 40         | 40       | Topola osika<br><i>Populus tremula</i>  | 33              |   | 11                 | 8            | S. 1            | Drzewo usunięte prawdopodobnie wiosną 2013 roku |
| 41   | 41         | 41       | Topola osika<br><i>Populus tremula</i>  | 34              |   | 11                 | 8            | S. 1            | Drzewo usunięte prawdopodobnie wiosną 2013 roku |
| 42   | 42         | 42       | Topola osika<br><i>Populus tremula</i>  | 30; 30          |   | 10;10              | 8;8          | 2 pnie;<br>S. 1 | Drzewo usunięte prawdopodobnie wiosną 2013 roku |
| 43   | 43         | 43       | Topola mieszańiec<br><i>Populus sp.</i> | 34              |   | 11                 | 8            | S. 1            | Drzewo usunięte prawdopodobnie wiosną 2013 roku |
| 44   | 44         | 44       | Topola osika<br><i>Populus tremula</i>  | 31              |   | 10                 | 8            | S. 1            | Drzewo usunięte prawdopodobnie wiosną 2013 roku |

| 1    | 2          | 3        | 4  | 5               | 6   | 7                  | 8            | 9               | 10  |
|------|------------|----------|--|-----------------|---|--------------------|--------------|-----------------|---|
| L.p. | Nr inwent. | Nr SPRAY | Nazwa  | Obwód pnia [cm] | Powierzchnia krzewów i zakrzaczeń [m <sup>2</sup> ] | Średnica pnia [cm] | Wysokość [m] | Uwagi           | Sposób zagospodarowania                         |
| 45   | 45         | 45       | Topola osika<br><i>Populus tremula</i>       | 52              |   | 17                 | 10           | S. 1            | Drzewo usunięte prawdopodobnie wiosną 2013 roku |
| 46   | 46         | 46       | Wiąz pospolity<br><i>Ulmus minor</i>         | 32              |   | 10                 | 6            | S. 1            | Drzewo usunięte prawdopodobnie wiosną 2013 roku |
| 47   | 47         | 47       | Wiąz pospolity<br><i>Ulmus minor</i>         | 36              |   | 11                 | 7            | S. 1            | Drzewo usunięte prawdopodobnie wiosną 2013 roku |
| 48   | 48         | 48       | Wiąz pospolity<br><i>Ulmus minor</i>         | 37              |   | 12                 | 7            | S. 1            | Drzewo usunięte prawdopodobnie wiosną 2013 roku |
| 49   | 49         | 49       | Wiąz pospolity<br><i>Ulmus minor</i>         | 49; 42          |   | 16;13              | 10;8         | 2 pnie;<br>S. 1 | Drzewo usunięte prawdopodobnie wiosną 2013 roku |
| 50   | 50         | 50       | Wiąz pospolity<br><i>Ulmus minor</i>         | 45              |   | 14                 | 9            | S. 1            | Drzewo usunięte prawdopodobnie wiosną 2013 roku |
| 51   | 51         | 51       | Wiąz pospolity<br><i>Ulmus minor</i>         | 30              |   | 10                 | 6            | S. 1            | Drzewo usunięte prawdopodobnie wiosną 2013 roku |
| 52   | 52         | 52       | Brzoza brodawkowata<br><i>Betula pendula</i> | 32              |   | 10                 | 6            | S. 1            | Drzewo usunięte prawdopodobnie wiosną 2013 roku |
| 53   | 53         | 53       | Topola osika<br><i>Populus tremula</i>       | 46              |   | 15                 | 9            | S. 1            | Drzewo usunięte prawdopodobnie wiosną 2013 roku |
| 54   | 54         | 54       | Topola osika<br><i>Populus tremula</i>       | 37; 30          |   | 12;10              | 8;8          | 2 pnie;<br>S. 1 | Drzewo usunięte prawdopodobnie wiosną 2013 roku |
| 55   | 55         | 55       | Topola osika<br><i>Populus tremula</i>       | 33              |   | 11                 | 8            | S. 1            | Drzewo usunięte prawdopodobnie wiosną 2013 roku |

| 1    | 2          | 3        | 4  | 5               | 6   | 7                  | 8            | 9                                 | 10  |
|------|------------|----------|--|-----------------|---|--------------------|--------------|-----------------------------------|---|
| L.p. | Nr inwent. | Nr SPRAY | Nazwa  | Obwód pnia [cm] | Powierzchnia krzewów i zakrzaczeń [m <sup>2</sup> ] | Średnica pnia [cm] | Wysokość [m] | Uwagi                             | Sposób zagospodarowania                         |
| 56   | 56         | 56       | Wiąz pospolity<br><i>Ulmus minor</i>         | 34              |   | 11                 | 7            | S. 1                              | Drzewo usunięte prawdopodobnie wiosną 2013 roku |
| 57   | 57         | 57       | Topola osika<br><i>Populus tremula</i>       | 37              |   | 12                 | 8            | S. 1                              | Drzewo usunięte prawdopodobnie wiosną 2013 roku |
| 58   | 58         | 58       | Topola osika<br><i>Populus tremula</i>       | 38              |   | 12                 | 8            | S. 1                              | Drzewo usunięte prawdopodobnie wiosną 2013 roku |
| 59   | 59         | 59       | Dąb szypułkowy<br><i>Quercus robur</i>       | 77              |   | 25                 | 13           | S. 1                              | Drzewo usunięte prawdopodobnie wiosną 2013 roku |
| 60   | 60         | 60       | Brzoza brodawkowata<br><i>Betula pendula</i> | 30              |   | 10                 | 6            | S. 1                              | Drzewo usunięte prawdopodobnie wiosną 2013 roku |
| 61   | 61         | 61       | Brzoza brodawkowata<br><i>Betula pendula</i> | 53              |   | 17                 | 8            | S. 1                              | Drzewo usunięte prawdopodobnie wiosną 2013 roku |
| 62   | 62         |          | Dzika róża<br><i>Rosa canina</i>             |                 | 2   |                    |              |                                   | WYCINKA<br>2 m <sup>2</sup>                     |
| 63   | 63         |          | Dzika róża<br><i>Rosa canina</i>             |                 | 2   |                    |              |                                   | WYCINKA<br>2 m <sup>2</sup>                     |
| 64   | 64         |          | Śliwa tarnina<br><i>Prunus spinosa</i>       |                 | 78  |                    |              | Zakrzaczenia o szer. 3m i dł. 26m | WYCINKA<br>78 m <sup>2</sup>                    |
| 65   | 65         |          | Dzika róża<br><i>Rosa canina</i>             |                 | 4   |                    |              |                                   | WYCINKA<br>4 m <sup>2</sup>                     |
| 66   | 66         |          | Dzika róża<br><i>Rosa canina</i>             |                 | 6   |                    |              | Krzew o szer. 2m i dł. 3m         | WYCINKA<br>6 m <sup>2</sup>                     |
| 67   | 67         |          | Śliwa tarnina<br><i>Prunus spinosa</i>       |                 | 8   |                    |              | Krzew o szer. 2m i dł. 4m         | WYCINKA<br>8 m <sup>2</sup>                     |
| 68   | 68         |          | Dzika róża<br><i>Rosa canina</i>             |                 | 2   |                    |              |                                   | WYCINKA<br>2 m <sup>2</sup>                     |
| 69   | 69         |          | Dzika róża<br><i>Rosa canina</i>             |                 | 2   |                    |              |                                   | WYCINKA<br>2 m <sup>2</sup>                     |
| 70   | 70         |          | Dzika róża<br><i>Rosa canina</i>             |                 | 2   |                    |              |                                   | WYCINKA<br>2 m <sup>2</sup>                     |
| 71   | 71         |          | Śliwa tarnina<br><i>Prunus spinosa</i>       |                 | 90  |                    |              | Zakrzaczenia o szer. 3m i dł. 30m | WYCINKA<br>90 m <sup>2</sup>                    |
| 72   | 72         |          | Śliwa tarnina<br><i>Prunus spinosa</i>       |                 | 120   |                    |              | Zakrzaczenia o szer. 3m i dł. 40m | WYCINKA<br>120 m <sup>2</sup>                   |
| 73   | 73         |          | Dzika róża<br><i>Rosa canina</i>             |                 | 5   |                    |              |                                   | WYCINKA<br>5 m <sup>2</sup>                     |

| 1    | 2          | 3        | 4                                       | 5                                   | 6   | 7                            | 8                | 9   | 10                           |
|------|------------|----------|---|-------------------------------------|---|------------------------------|------------------|---|------------------------------|
| L.p. | Nr inwent. | Nr SPRAY | Nazwa                                   | Obwód pnia [cm]                     | Powierzchnia krzewów i zakrzaczeń [m <sup>2</sup> ] | Średnica pnia [cm]           | Wysokość [m]     | Uwagi   | Sposób zagospodarowania      |
| 74   | 74         |          | Topola osika<br><i>Populus tremula</i>  | 34; 37;<br>30                       |   | 11;12;10                     | 8;8;8            | 3 pnie. Wiek poniżej 10 lat                           | WYCINKA                      |
| 75   | 75         |          | Topola osika<br><i>Populus tremula</i>  | 30                                  |   | 10                           | 8                | Wiek poniżej 10 lat                                   | WYCINKA                      |
| 76   | 76         |          | Dzika róża<br><i>Rosa canina</i>        |                                     | 2   |                              |                  |   | WYCINKA<br>2 m <sup>2</sup>  |
| 77   | 77         |          | Wierzba<br><i>Salix sp.</i>             | 42; 41;<br>34; 37;<br>33; 35;<br>49 |   | 14;13;11;<br>12;10;11;<br>16 | 8;8;8;8;8;<br>;8 | 7 pni.  | WYCINKA                      |
| 78   | 78         |          | Wierzba<br><i>Salix sp.</i>             |                                     | 20  |                              |                  | Zakrzaczenia o szer.2m i dł. 10m                      |                              |
| 79   | 79         |          | Dzika róża<br><i>Rosa canina</i>        |                                     | 3   |                              |                  |   |                              |
| 80   | 80         |          | Jabłoń domowa<br><i>Malus domestica</i> | 61; 71;<br>63                       |   | 19;23;20                     | 7;8;7            | 3 pnie  |                              |
| 81   | 81         |          | Śliwa domowa<br><i>Prunus domestica</i> | 58                                  |   | 18                           | 7                |   |                              |
| 82   | 82         |          | Śliwa domowa<br><i>Prunus domestica</i> | 56; 50                              |   | 18;16                        | 6;6              | 2 pnie  |                              |
| 83   | 83         |          | Dzika róża<br><i>Rosa canina</i>        |                                     | 14  |                              |                  | Krzew o szer. 2m i dł. 7m                             |                              |
| 84   | 84         |          | Dzika róża<br><i>Rosa canina</i>        |                                     | 20  |                              |                  | Krzew o szer. 2m i dł. 10m                            |                              |
| 85   | 85         |          | Śliwa domowa<br><i>Prunus domestica</i> |                                     | 1   |                              |                  |   | WYCINKA<br>1 m <sup>2</sup>  |
| 86   | 86         |          | Jabłoń domowa<br><i>Malus domestica</i> |                                     | 2   |                              |                  |   | WYCINKA<br>2 m <sup>2</sup>  |
| 87   | 87         |          | Jabłoń domowa<br><i>Malus domestica</i> |                                     | 1   |                              |                  |   | WYCINKA<br>1 m <sup>2</sup>  |
| 88   | 88         |          | Wierzba<br><i>Salix sp.</i>             |                                     | 40  |                              |                  | Zakrzaczenia o szer.2m i dł. 20m. Wiek poniżej 10 lat | WYCINKA<br>40 m <sup>2</sup> |
| 89   | 89         |          | Głóg<br><i>Crataegus sp.</i>            | 32; 32;<br>35; 37                   |   | 10;10;11;<br>12              | 6; 5; 5; 5       | 4 pnie  | WYCINKA                      |
| 90   | 90         |          | Jabłoń domowa<br><i>Malus domestica</i> | 37;34;<br>32; 33                    |   | 12;11;10;<br>10              | 5;5;4;5          | 4 pnie  | WYCINKA/<br>owocowe          |
| 91   | 91         |          | Wierzba<br><i>Salix sp.</i>             |                                     | 15  |                              |                  | Zakrzaczenia o szer.3m i dł. 5m. Wiek poniżej 10 lat  | WYCINKA<br>15 m <sup>2</sup> |
| 92   | 92         |          | Śliwa tarnina<br><i>Prunus spinosa</i>  |                                     | 2   |                              |                  |   | WYCINKA<br>2 m <sup>2</sup>  |
| 93   | 93         |          | Dzika róża<br><i>Rosa canina</i>        |                                     | 6   |                              |                  |   | WYCINKA<br>6 m <sup>2</sup>  |
| 94   | 94         |          | Jabłoń domowa<br><i>Malus domestica</i> | 84                                  |   | 27                           | 9                |   | WYCINKA/<br>owocowe          |
| 95   | 95         |          | Śliwa tarnina<br><i>Prunus spinosa</i>  |                                     | 10  |                              |                  |   |                              |
| 96   | 96         |          | Jabłoń domowa<br><i>Malus domestica</i> | 41; 37;<br>32; 31                   |   | 13;12;10;<br>10              | 5;5;4;4          | 4 pnie  | WYCINKA/<br>owocowe          |
| 97   | 97         |          | Głóg<br><i>Crataegus sp.</i>            |                                     | 2   |                              |                  | Wiek poniżej 10 lat                                   | WYCINKA<br>2 m <sup>2</sup>  |
| 98   | 98         |          | Dzika róża<br><i>Rosa canina</i>        |                                     | 2   |                              |                  |   | WYCINKA<br>2 m <sup>2</sup>  |

| 1    | 2          | 3        | 4                                       | 5                        | 6   | 7                  | 8            | 9   | 10                            |
|------|------------|----------|---|--------------------------|---|--------------------|--------------|---|-------------------------------|
| L.p. | Nr inwent. | Nr SPRAY | Nazwa                                   | Obwód pnia [cm]          | Powierzchnia krzewów i zakrzaczeń [m <sup>2</sup> ] | Średnica pnia [cm] | Wysokość [m] | Uwagi   | Sposób zagospodarowania       |
| 99   | 99         |          | Dzika róża<br><i>Rosa canina</i>        |                          | 5   |                    |              |   | WYCINKA<br>5 m <sup>2</sup>   |
| 100  | 100        |          | Jabłoń domowa<br><i>Malus domestica</i> | 54; 38;<br>55; 60;<br>60 |   | 17;12;17;<br>19;19 | 6;5;6;7;7    | 5 pni   |                               |
| 101  | 101        |          | Dzika róża<br><i>Rosa canina</i>        |                          | 3   |                    |              |   | WYCINKA<br>3 m <sup>2</sup>   |
| 102  | 102        |          | Głóg<br><i>Crataegus sp.</i>            |                          | 6   |                    |              | Wiek poniżej 10 lat                                   | WYCINKA<br>6 m <sup>2</sup>   |
| 103  | 103        |          | Jabłoń domowa<br><i>Malus domestica</i> | 48; 50                   |   | 15;16              | 6;6          | 2 pnie  | WYCINKA/<br>owocowe           |
| 104  | 104        |          | Głóg oraz dzika róża                    |                          | 195   |                    |              | Zakrzaczenia o szer.3m i dł. 65m. Wiek poniżej 10 lat | WYCINKA<br>195 m <sup>2</sup> |
| 105  | 105        |          | Śliwa domowa<br><i>Prunus domestica</i> | 42; 58;<br>37            |   | 13;18;12           | 5;7;5        | 3 pnie  | WYCINKA/<br>owocowe           |
| 106  | 106        |          | Głóg<br><i>Crataegus sp.</i>            |                          | 21  |                    |              | Zakrzaczenia o szer.3m i dł. 7m. Wiek poniżej 10 lat  | WYCINKA<br>21 m <sup>2</sup>  |
| 107  | 107        |          | Dzika róża<br><i>Rosa canina</i>        |                          | 4   |                    |              |   | WYCINKA<br>4 m <sup>2</sup>   |
| 108  | 108        |          | Śliwa domowa<br><i>Prunus domestica</i> | 64                       |   | 20                 | 7            |   | WYCINKA/<br>owocowe           |
| 109  | 109        |          | Jabłoń domowa<br><i>Malus domestica</i> | 31                       |   | 10                 | 4            |   | WYCINKA/<br>owocowe           |
| 110  | 110        |          | Dzika róża<br><i>Rosa canina</i>        |                          | 10  |                    |              | Krzew o szer. 2m i dł. 5m.                            |                               |
| 111  | 111        |          | Wierzba<br><i>Salix sp.</i>             |                          | 8   |                    |              | Wiek poniżej 10 lat                                   | WYCINKA<br>8 m <sup>2</sup>   |
| 112  | 112        |          | Dzika róża<br><i>Rosa canina</i>        |                          | 20  |                    |              | Zakrzaczenia o szer.2m i dł. 10m                      | WYCINKA<br>20 m <sup>2</sup>  |
| 113  | 113        |          | Wierzba<br><i>Salix sp.</i>             |                          | 5   |                    |              |   | WYCINKA<br>5 m <sup>2</sup>   |
| 114  | 114        |          | Jabłoń domowa<br><i>Malus domestica</i> | 31                       |   | 10                 | 4            |   | WYCINKA/<br>owocowe           |
| 115  | 115        |          | Wiąz pospolity<br><i>Ulmus minor</i>    |                          | 20  |                    |              | Zakrzaczenia o szer.2m i dł. 10m. Wiek poniżej 10 lat | WYCINKA<br>20 m <sup>2</sup>  |
| 116  | 116        |          | Dzika róża<br><i>Rosa canina</i>        |                          | 40  |                    |              | Zakrzaczenia o szer.2m i dł. 20m                      | WYCINKA<br>40 m <sup>2</sup>  |
| 117  | 117        |          | Jabłoń domowa<br><i>Malus domestica</i> |                          | 5   |                    |              |   | WYCINKA<br>5 m <sup>2</sup>   |
| 118  | 118        |          | Dzika róża<br><i>Rosa canina</i>        |                          | 190   |                    |              | Zakrzaczenia o szer.2m i dł. 95m                      | WYCINKA<br>190 m <sup>2</sup> |
| 119  | 119        |          | Głóg<br><i>Crataegus sp.</i>            |                          | 4   |                    |              | Wiek poniżej 10 lat                                   | WYCINKA<br>4 m <sup>2</sup>   |
| 120  | 120        |          | Dzika róża<br><i>Rosa canina</i>        |                          | 4   |                    |              |   | WYCINKA<br>4 m <sup>2</sup>   |
| 121  | 121        |          | Śliwa domowa<br><i>Prunus domestica</i> |                          | 4   |                    |              |   | WYCINKA<br>4 m <sup>2</sup>   |

| 1    | 2          | 3        | 4   | 5                                   | 6  | 7                            | 8                  | 9   | 10   |
|------|------------|----------|---|-------------------------------------|--|------------------------------|--------------------|---|--|
| L.p. | Nr inwent. | Nr SPRAY | Nazwa                                     | Obwód pnia [cm]                     | Powierzchnia krzewów i zakrzaceń [m <sup>2</sup> ] | Średnica pnia [cm]           | Wysokość [m]       | Uwagi   | Sposób zagospodarowania                    |
| 122  | 122        |          | Wierzba<br><i>Salix sp.</i>               |                                     | 135  |                              |                    | Zakrzaczenia o szer.3m i dł. 45m. Wiek poniżej 10 lat | <b>WYCINKA</b><br><b>135 m<sup>2</sup></b> |
| 123  | 123        |          | Wierzba<br><i>Salix sp.</i>               |                                     | 150  |                              |                    | Zakrzaczenia o szer.3m i dł. 50m. Wiek poniżej 10 lat | <b>WYCINKA</b><br><b>150 m<sup>2</sup></b> |
| 124  | 124        |          | Wierzba<br><i>Salix sp.</i>               | 234                                 |  | 75                           | 14                 |   | Do zabezpieczenia                          |
| 125  | 125        |          | Czarny bez<br><i>Sambucus nigra</i>       |                                     | 4  |                              |                    |   |  |
| 126  | 126        |          | Dzika róża<br><i>Rosa canina</i>          |                                     | 2  |                              |                    |   | <b>WYCINKA</b><br><b>2 m<sup>2</sup></b>   |
| 127  | 127        |          | Jabłoń domowa<br><i>Malus domestica</i>   | 52                                  |  | 17                           | 6                  |   | <b>WYCINKA/</b><br><b>owocowe</b>          |
| 128  | 128        |          | Dzika róża<br><i>Rosa canina</i>          |                                     | 2  |                              |                    |   |  |
| 129  | 129        |          | Dzika róża<br><i>Rosa canina</i>          |                                     | 2  |                              |                    |   | <b>WYCINKA</b><br><b>2 m<sup>2</sup></b>   |
| 130  | 130        |          | Czereśnia ptasia<br><i>Prunus avium</i>   |                                     | 3  |                              |                    |   | <b>WYCINKA</b><br><b>3 m<sup>2</sup></b>   |
| 131  | 131        |          | Czarny bez<br><i>Sambucus nigra</i>       |                                     | 8  |                              |                    | Krzew o szer. 2m i dł. 4m. Wiek poniżej 10 lat        | <b>WYCINKA</b><br><b>8 m<sup>2</sup></b>   |
| 132  | 132        |          | Topola mieszaniec<br><i>Populus sp.</i>   | 347                                 |  | 111                          | 24                 |   | Do zabezpieczenia                          |
| 133  | 133        |          | Wierzba<br><i>Salix sp.</i>               | 48; 30                              |  | 15;10                        | 8;8                | 2 pnie  | Do zabezpieczenia                          |
| 134  | 134        |          | Lipa drobnolistna<br><i>Tilia cordata</i> | 320                                 |  | 102                          | 27                 |   | Do zabezpieczenia                          |
| 135  | 135        |          | Świerk pospolity<br><i>Picea abies</i>    | 107                                 |  | 34                           | 15                 |   | Do zabezpieczenia                          |
| 136  | 136        |          | Świerk pospolity<br><i>Picea abies</i>    | 78                                  |  | 25                           | 12                 |   | Do zabezpieczenia                          |
| 137  | 137        |          | Wierzba<br><i>Salix sp.</i>               | 74; 68;<br>56; 52;<br>46; 30;<br>30 |  | 24;22;18;<br>17;15;10;<br>10 | 9;9;8;8;8;8;<br>;8 | 7 pni   | <b>WYCINKA</b>                             |
| 138  | 138        |          | Wierzba oraz Śliwa domowa                 |                                     | 10   |                              |                    | Zakrzaczenia o szer. 2m i dł. 5m. Wiek poniżej 10 lat | <b>WYCINKA</b><br><b>10 m<sup>2</sup></b>  |
| 139  | 139        |          | Głóg<br><i>Crataegus sp.</i>              |                                     | 3  |                              |                    | Wiek poniżej 10 lat                                   | <b>WYCINKA</b><br><b>3 m<sup>2</sup></b>   |
| 140  | 140        |          | Wierzba<br><i>Salix sp.</i>               |                                     | 6  |                              |                    | Wiek poniżej 10 lat                                   | <b>WYCINKA</b><br><b>6 m<sup>2</sup></b>   |
| 141  | 141        |          | Jabłoń domowa<br><i>Malus domestica</i>   |                                     | 6  |                              |                    | Wiek poniżej 10 lat                                   | <b>WYCINKA</b><br><b>6 m<sup>2</sup></b>   |
| 142  | 142        |          | Wierzba<br><i>Salix sp.</i>               |                                     | 4  |                              |                    | Wiek poniżej 10 lat                                   | <b>WYCINKA</b><br><b>4 m<sup>2</sup></b>   |
| 143  | 143        |          | Wierzba<br><i>Salix sp.</i>               |                                     | 6  |                              |                    | Wiek poniżej 10 lat                                   | <b>WYCINKA</b><br><b>6 m<sup>2</sup></b>   |
| 144  | 144        |          | Głóg<br><i>Crataegus sp.</i>              |                                     | 6  |                              |                    | Wiek poniżej 10 lat                                   | <b>WYCINKA</b><br><b>6 m<sup>2</sup></b>   |
| 145  | 145        |          | Głóg<br><i>Crataegus sp.</i>              |                                     | 4  |                              |                    | Wiek poniżej 10 lat                                   | <b>WYCINKA</b><br><b>4 m<sup>2</sup></b>   |

| 1    | 2          | 3        | 4  | 5                                | 6   | 7                     | 8                | 9                   | 10                            |
|------|------------|----------|--|----------------------------------|---|-----------------------|------------------|---------------------|-------------------------------|
| L.p. | Nr inwent. | Nr SPRAY | Nazwa  | Obwód pnia [cm]                  | Powierzchnia krzewów i zakrzaczeń [m <sup>2</sup> ] | Średnica pnia [cm]    | Wysokość [m]     | Uwagi               | Sposób zagospodarowania       |
| 146  | 146        |          | Śliwa tarnina<br><i>Prunus spinosa</i>       |                                  | 3   |                       |                  |                     | WYCINKA<br>3 m <sup>2</sup>   |
| 147  | 147        |          | Jabłoń domowa<br><i>Malus domestica</i>      |                                  | 6   |                       |                  |                     | WYCINKA<br>6 m <sup>2</sup>   |
| 148  | 148        |          | Głóg<br><i>Crataegus sp.</i>                 |                                  | 2,5   |                       |                  | Wiek poniżej 10 lat | WYCINKA<br>2,5 m <sup>2</sup> |
| 149  | 149        |          | Jabłoń domowa<br><i>Malus domestica</i>      | 44; 38;<br>35; 30                |   | 14;12;11;<br>10       | 5;5;5;4          | 4 pnie              | WYCINKA/<br>owocowe           |
| 150  | 150        |          | Jabłoń domowa<br><i>Malus domestica</i>      | 32; 30                           |   | 10;10                 | 4;4              | 2 pnie              | WYCINKA/<br>owocowe           |
| 151  | 151        |          | Jabłoń domowa<br><i>Malus domestica</i>      | 82; 74;<br>67; 53;<br>50; 41     |   | 26;24;21;<br>17;16;13 | 8;8;7;6;6;5      | 6 pni               | WYCINKA/<br>owocowe           |
| 152  | 152        |          | Jabłoń domowa<br><i>Malus domestica</i>      |                                  | 10  |                       |                  |                     | WYCINKA<br>10 m <sup>2</sup>  |
| 153  | 153        |          | Głóg<br><i>Crataegus sp.</i>                 |                                  | 2,5   |                       |                  | Wiek poniżej 10 lat | WYCINKA<br>2,5 m <sup>2</sup> |
| 154  | 154        |          | Głóg<br><i>Crataegus sp.</i>                 |                                  | 4   |                       |                  | Wiek poniżej 10 lat | WYCINKA<br>4 m <sup>2</sup>   |
| 155  | 155        |          | Głóg<br><i>Crataegus sp.</i>                 |                                  | 2   |                       |                  | Wiek poniżej 10 lat | WYCINKA<br>2 m <sup>2</sup>   |
| 156  | 156        |          | Dzika róża<br><i>Rosa canina</i>             |                                  | 4   |                       |                  |                     | WYCINKA<br>4 m <sup>2</sup>   |
| 157  | 157        |          | Głóg<br><i>Crataegus sp.</i>                 |                                  | 2   |                       |                  | Wiek poniżej 10 lat | WYCINKA<br>2 m <sup>2</sup>   |
| 158  | 158        |          | Dzika róża<br><i>Rosa canina</i>             |                                  | 2   |                       |                  |                     | WYCINKA<br>2 m <sup>2</sup>   |
| 159  | 159        |          | Dzika róża<br><i>Rosa canina</i>             |                                  | 45  |                       |                  | Szer. 3m x dł. 15m  | WYCINKA<br>45 m <sup>2</sup>  |
| 160  | 160        |          | Dzika róża<br><i>Rosa canina</i>             |                                  | 4   |                       |                  |                     | WYCINKA<br>4 m <sup>2</sup>   |
| 161  | 161        |          | Jabłoń domowa<br><i>Malus domestica</i>      | 40; 35                           |   | 13;11                 | 5;5              | 2 pnie              | WYCINKA/<br>owocowe           |
| 162  | 162        |          | Dzika róża<br><i>Rosa canina</i>             |                                  | 1   |                       |                  |                     | WYCINKA<br>1 m <sup>2</sup>   |
| 163  | 163        |          | Dzika róża<br><i>Rosa canina</i>             |                                  | 4,5   |                       |                  |                     | WYCINKA<br>4,5 m <sup>2</sup> |
| 164  | 164        |          | Jabłoń domowa<br><i>Malus domestica</i>      | 35; 30                           |   | 11;10                 | 5;4              | 2 pnie              | WYCINKA/<br>owocowe           |
| 165  | 165        |          | Jabłoń domowa<br><i>Malus domestica</i>      | 65; 64;<br>54; 54;<br>40         |   | 21;20;17;<br>17;13    | 7;7;6;6;5        | 5 pni               | WYCINKA/<br>owocowe           |
| 166  | 166        |          | Dzika róża<br><i>Rosa canina</i>             |                                  | 10  |                       |                  | Szer. 2m x dł. 5m   | WYCINKA<br>10 m <sup>2</sup>  |
| 167  | 167        |          | Wierzba<br><i>Salix sp.</i>                  | 72; 64;<br>50; 35;<br>30         |   | 23;20;16;<br>11;10    | 9;9;8;8;8        | 5 pni               | WYCINKA                       |
| 168  | 168        |          | Jabłoń domowa<br><i>Malus domestica</i>      |                                  | 6   |                       |                  |                     |                               |
| 169  | 169        |          | Jesion wyniosły<br><i>Fraxinus excelsior</i> | 160;<br>54; 34;<br>34; 32;<br>30 |   | 51;17;11;<br>11;10;10 | 25;9;6;6;6;<br>5 | 6 pni               | WYCINKA                       |
| 170  | 170        |          | Głóg<br><i>Crataegus sp.</i>                 |                                  | 3   |                       |                  | Wiek poniżej 10 lat | WYCINKA<br>3 m <sup>2</sup>   |

| 1    | 2          | 3        | 4  | 5                 | 6   | 7                  | 8               | 9   | 10                                   |
|------|------------|----------|--|-------------------|---|--------------------|-----------------|---|--------------------------------------|
| L.p. | Nr inwent. | Nr SPRAY | Nazwa  | Obwód pnia [cm]   | Powierzchnia krzewów i zakrzaczeń [m <sup>2</sup> ] | Średnica pnia [cm] | Wysokość [m]    | Uwagi   | Sposób zagospodarowania              |
| 171  | 171        |          | Dzika róża<br><i>Rosa canina</i>             |                   | 4   |                    |                 |   |                                      |
| 172  | 172        |          | Dzika róża<br><i>Rosa canina</i>             |                   | 4   |                    |                 |   |                                      |
| 173  | 173        |          | Dzika róża i Głóg                            |                   | 4   |                    |                 |   |                                      |
| 174  | 174        |          | Jesion wyniosły<br><i>Fraxinus excelsior</i> | 91; 77;<br>77; 61 |   | 29;24;24;<br>19    | 15;12;12;1<br>0 | 4 pnie  | Do zabezpieczenia                    |
| 175  | 175        |          | Wierzba<br><i>Salix sp.</i>                  | 455               |   | 145                | 2               | Główny pień zrośnięty z 4 pni. Drzewo ścięte na wys. 2m | Do zabezpieczenia                    |
| 176  | 176        |          | Wierzba<br><i>Salix sp.</i>                  | 272               |   | 87                 | 15              |   | Do zabezpieczenia                    |
| 177  | 177        |          | Wierzba<br><i>Salix sp.</i>                  | 210               |   | 67                 | 13              |   | Do zabezpieczenia                    |
| 178  | 178        |          | Brzoza brodawkowata<br><i>Betula pendula</i> | 50                |   | 16                 | 8               |   | Do zabezpieczenia                    |
| 179  | 179        |          | Brzoza brodawkowata<br><i>Betula pendula</i> | 53; 51            |   | 17;16              | 8;8             | 2 pnie  | Do zabezpieczenia                    |
| 180  | 180        |          | Brzoza brodawkowata<br><i>Betula pendula</i> | 42                |   | 13                 | 7               |   | Do zabezpieczenia                    |
| 181  | 181        |          | Brzoza brodawkowata<br><i>Betula pendula</i> | 44                |   | 14                 | 7               |   | Do zabezpieczenia                    |
| 182  | 182        |          | Brzoza brodawkowata<br><i>Betula pendula</i> | 50                |   | 16                 | 8               |   | Do zabezpieczenia                    |
| 183  | 183        |          | Jesion wyniosły<br><i>Fraxinus excelsior</i> |                   | 4   |                    |                 |   | <b>WYCINKA<br/>4 m<sup>2</sup></b>   |
| 184  | 184        |          | Śliwa tarnina<br><i>Prunus spinosa</i>       |                   | 240   |                    |                 | Szer. 4m x dł. 60m                                      | <b>WYCINKA<br/>240 m<sup>2</sup></b> |
| 185  | 185        |          | Śliwa domowa<br><i>Prunus domestica</i>      | 78                |   | 25                 | 8               |   |                                      |
| 186  | 186        |          | Śliwa domowa<br><i>Prunus domestica</i>      | 48                |   | 15                 | 6               |   | <b>WYCINKA/<br/>owocowe</b>          |
| 187  | 187        |          | Leszczyna i wierzba                          |                   | 86  |                    |                 | Szer. 2m x dł. 43m. Wiek poniżej 10 lat                 | <b>WYCINKA<br/>240 m<sup>2</sup></b> |
| 188  | 188        |          | Śliwa domowa<br><i>Prunus domestica</i>      | 58; 38            |   | 18;12              | 7;5             | 2 pnie  | <b>WYCINKA/<br/>owocowe</b>          |
| 189  | 189        |          | Śliwa domowa<br><i>Prunus domestica</i>      | 77                |   | 24                 | 8               |   | <b>WYCINKA/<br/>owocowe</b>          |
| 190  | 190        |          | Śliwa domowa<br><i>Prunus domestica</i>      | 34                |   | 11                 | 5               |   | <b>WYCINKA/<br/>owocowe</b>          |
| 191  | 191        |          | Śliwa domowa<br><i>Prunus domestica</i>      | 40                |   | 13                 | 5               |   | <b>WYCINKA/<br/>owocowe</b>          |
| 192  | 192        |          | Śliwa domowa<br><i>Prunus domestica</i>      | 30                |   | 10                 | 4               |   | <b>WYCINKA/<br/>owocowe</b>          |
| 193  | 193        |          | Śliwa domowa<br><i>Prunus domestica</i>      | 33                |   | 10                 | 5               |   | <b>WYCINKA/<br/>owocowe</b>          |
| 194  | 194        |          | Śliwa domowa<br><i>Prunus domestica</i>      | 50; 32            |   | 16;10              | 6;5             | 2 pnie  | <b>WYCINKA/<br/>owocowe</b>          |
| 195  | 195        |          | Śliwa domowa<br><i>Prunus domestica</i>      | 51                |   | 16                 | 6               |   | <b>WYCINKA/<br/>owocowe</b>          |
| 196  | 196        |          | Śliwa domowa<br><i>Prunus domestica</i>      | 75; 40            |   | 24;13              | 8;5             | 2 pnie  | <b>WYCINKA/<br/>owocowe</b>          |
| 197  | 197        |          | Śliwa domowa<br><i>Prunus domestica</i>      | 48; 30            |   | 15;10              | 6;4             | 2 pnie  | <b>WYCINKA/<br/>owocowe</b>          |
| 198  | 198        |          | Śliwa domowa<br><i>Prunus domestica</i>      | 30                |   | 10                 | 4               |   | <b>WYCINKA/<br/>owocowe</b>          |



| 1    | 2          | 3        | 4   | 5   | 6   | 7   | 8   | 9  | 10                                   |
|------|------------|----------|---|---|---|---|---|--|--------------------------------------|
| L.p. | Nr inwent. | Nr SPRAY | Nazwa   | Obwód pnia [cm]   | Powierzchnia krzewów i zakrzaczeń [m <sup>2</sup> ] | Średnica pnia [cm]  | Wysokość [m]  | Uwagi                                      | Sposób zagospodarowania              |
| 199  | 199        |          | Śliwa domowa<br><i>Prunus domestica</i>         | 32; 30  |   | 10;10   | 5;4   | 2 pnie                                     | <b>WYCINKA/</b><br>owocowe           |
| 200  | 200        |          | Śliwa domowa<br><i>Prunus domestica</i>         | 32  |   | 10  | 5   |  | <b>WYCINKA/</b><br>owocowe           |
| 201  | 201        |          | Jesion wyniosły<br><i>Fraxinus excelsior</i>    | 33  |   | 11  | 6   |  | <b>WYCINKA</b>                       |
| 202  | 202        |          | Śliwa domowa<br><i>Prunus domestica</i>         | 65; 47;<br>42; 38;<br>38; 37;<br>37; 35;<br>34; 33;<br>32; 32;<br>32; 32;<br>32; 30;<br>30; 30;   |   | 21;15;13;<br>12;12;12;<br>12;11;11;<br>10;10;10;<br>10;10;10;<br>10;10  | 7;6;5;5;5;5;<br>;5;5;5;5;5;<br>5;5;5;5;4;4                            | Skupisko 17 pni tego samego gatunku drzewa | <b>WYCINKA/</b><br>owocowe           |
| 203  | 203        |          | Śliwa domowa<br><i>Prunus domestica</i>         | 77; 75;<br>57; 54;<br>54; 50;<br>48; 48;<br>48; 45;<br>40; 38;<br>38; 38;<br>38; 36;<br>35; 33;<br>32; 32;<br>32; 32;<br>31; 30;<br>30; 30; |   | 24;24;18;<br>17;17;16;<br>15;15;15;<br>14;13;12;<br>12;12;12;<br>11;11;10;<br>10;10;10;<br>10;10;10;<br>10;10 | 8;8;6;6;6;6;<br>;6;6;6;6;5;<br>5;5;5;5;5;5;<br>;5;5;5;5;5;<br>4;4;4;4 | Skupisko 26 pni tego samego gatunku drzewa | <b>WYCINKA/</b><br>owocowe           |
| 204  | 204        |          | Dzika róża<br><i>Rosa canina</i>                |   | 5   |   |   |  | <b>WYCINKA</b><br>5 m <sup>2</sup>   |
| 205  | 205        |          | Dzika róża<br><i>Rosa canina</i>                |   | 5   |   |   |  | <b>WYCINKA</b><br>5 m <sup>2</sup>   |
| 206  | 206        |          | Dzika róża<br><i>Rosa canina</i>                |   | 210   |   |   | Szer. 3m x dł. 70m                         | <b>WYCINKA</b><br>210 m <sup>2</sup> |
| 207  | 207        |          | Dzika róża<br><i>Rosa canina</i>                |   | 150   |   |   | Szer. 3m x dł. 50m                         | <b>WYCINKA</b><br>150 m <sup>2</sup> |
| 208  | 208        |          | Dzika róża<br><i>Rosa canina</i>                |   | 30  |   |   | Szer. 3m x dł. 10m                         | <b>WYCINKA</b><br>30 m <sup>2</sup>  |
| 209  | 209        |          | Topola osika<br><i>Populus tremula</i>          | 62; 59;<br>52; 51;<br>50; 50;<br>40; 40;<br>40; 32;<br>32; 30;<br>30; 30;   |   | 20;19;17;<br>16;16;16;<br>13;13;13;<br>10;10;10;<br>10  | 11;10;10;10;<br>0;9;9;8;8;8;<br>;8;8;8;8                              | Skupisko 17 pni tego samego gatunku drzewa |                                      |
| 210  | 210        |          | Głóg<br><i>Crataegus sp.</i>                    |   | 3   |   |   |  |                                      |
| 211  | 211        |          | Lipa drobnolistna<br><i>Tilia cordata</i>       | 192   |   | 61  | 24  |  | Do zabezpieczenia                    |
| 212  | 212        |          | Jesion wyniosły<br><i>Fraxinus excelsior</i>    | 35; 30  |   | 11;10   | 6;5   | 2 pnie                                     | <b>WYCINKA</b>                       |
| 213  | 213        |          | Jesion wyniosły<br><i>Fraxinus excelsior</i>    | 158   |   | 50  | 25  |  |                                      |
| 214  | 214        |          | Jesion wyniosły<br><i>Fraxinus excelsior</i>    | 384   |   | 122   | 27  |  |                                      |
| 215  | 215        |          | Robinia akacjowa<br><i>Robinia pseudoacacia</i> | 134   |   | 43  | 19  |  | Do zabezpieczenia                    |

| 1    | 2          | 3        | 4  | 5               | 6   | 7                  | 8            | 9   | 10                            |
|------|------------|----------|--|-----------------|---|--------------------|--------------|---|-------------------------------|
| L.p. | Nr inwent. | Nr SPRAY | Nazwa  | Obwód pnia [cm] | Powierzchnia krzewów i zakrzaczeń [m <sup>2</sup> ] | Średnica pnia [cm] | Wysokość [m] | Uwagi   | Sposób zagospodarowania       |
| 216  | 216        |          | Robinia akacyjowa<br><i>Robinia pseudoacacia</i> | 170             |   | 54                 | 23           |   | Do zabezpieczenia             |
| 217  | 217        |          | Lilak pospolity<br><i>Syringa vulgaris</i>       |                 | 8   |                    |              |   |                               |
| 218  | 218        |          | Morwa biała<br><i>Morus alba</i>                 | 192             |   | 61                 | 17           |   |                               |
| 219  | 219        |          | Morwa biała<br><i>Morus alba</i>                 | 132             |   | 42                 | 13           |   |                               |
| 220  | 220        |          | Morwa biała<br><i>Morus alba</i>                 | 118             |   | 38                 | 11           |   |                               |
| 221  | 221        |          | Morwa biała<br><i>Morus alba</i>                 | 137             |   | 44                 | 13           |   |                               |
| 222  | 222        |          | Wierzba<br><i>Salix sp.</i>                      | 323;<br>298     |   | 103                | 16;16        | 2 pnie  | Do zabezpieczenia             |
| 223  | 223        |          | Wierzba<br><i>Salix sp.</i>                      | 100;<br>70; 65  |   | 32;22;21           | 10;9;9       | Rozerwany pień na 3 części                                  | Do zabezpieczenia             |
| 224  | 224        |          | Topola osika<br><i>Populus tremula</i>           | 143             |   | 45                 | 18           |   | Do zabezpieczenia             |
| 225  | 225        |          | Wierzba<br><i>Salix sp.</i>                      | 377             |   | 120                | -            | Pniak do wykarczowania                                      | <b>Pniak do wykarczowania</b> |
| 226  | 226        |          | Wierzba<br><i>Salix sp.</i>                      | 408             |   | 130                | -            | Pniak do wykarczowania                                      | <b>Pniak do wykarczowania</b> |
| 227  | 227        |          | Wierzba<br><i>Salix sp.</i>                      | 408             |   | 130                | -            | Pniak do wykarczowania                                      | <b>Pniak do wykarczowania</b> |
| 228  | 228        |          | Brzoza brodawkowata<br><i>Betula pendula</i>     | 31              |   | 10                 | 6            |   | Do zabezpieczenia             |
| 229  | 229        |          | Brzoza brodawkowata<br><i>Betula pendula</i>     | 56              |   | 18                 | 8            |   | Do zabezpieczenia             |
| 230  | 230        |          | Brzoza brodawkowata<br><i>Betula pendula</i>     | 62              |   | 20                 | 9            |   | Do zabezpieczenia             |
| 231  | 231        |          | Wierzba<br><i>Salix sp.</i>                      | 100             |   | 32                 | 2            | Ścięty pień na wys. 1,8m                                    | Do zabezpieczenia             |
| 232  | 232        |          | Brzoza brodawkowata<br><i>Betula pendula</i>     | 50              |   | 16                 | 8            |   | Do zabezpieczenia             |
| 233  | 233        |          | Sosna zwyczajna<br><i>Pinus sylvestris</i>       | 30              |   | 10                 | 6            |   | Do zabezpieczenia             |
| 234  | 234        |          | Brzoza brodawkowata<br><i>Betula pendula</i>     | 54              |   | 17                 | 8            |   | Do zabezpieczenia             |
| 235  | 235        |          | Wierzba<br><i>Salix sp.</i>                      | 107             |   | 34                 | 2            | Ścięta na wys. 2m   | Do zabezpieczenia             |
| 236  | 236        |          | Wierzba<br><i>Salix sp.</i>                      | 203             |   | 65                 | 3,5          | Ścięta na wys. 3,5m   | Do zabezpieczenia             |
| 237  | 237        |          | Brzoza brodawkowata<br><i>Betula pendula</i>     | 47              |   | 15                 | 7            |   | Do zabezpieczenia             |
| 238  | 238        |          | Brzoza brodawkowata<br><i>Betula pendula</i>     | 33              |   | 11                 | 6            |   | Do zabezpieczenia             |
| 239  | 239        |          | Brzoza brodawkowata<br><i>Betula pendula</i>     | 45              |   | 14                 | 7            |   | Do zabezpieczenia             |
| 240  | 240        |          | Żywotnik<br><i>Thuja sp.</i>                     |                 | 4   |                    |              |   |                               |
| 241  | 241        |          | Wierzba<br><i>Salix sp.</i>                      | 70              | 2   | 22                 | 3            | Drobne podrosty wokół pnia o obw. 70 cm ściętego na wys. 1m | Do zabezpieczenia             |

| 1    | 2          | 3        | 4  | 5               | 6   | 7                  | 8            | 9  | 10                      |
|------|------------|----------|--|-----------------|---|--------------------|--------------|--|-------------------------|
| L.p. | Nr inwent. | Nr SPRAY | Nazwa  | Obwód pnia [cm] | Powierzchnia krzewów i zakrzaczeń [m <sup>2</sup> ] | Średnica pnia [cm] | Wysokość [m] | Uwagi  | Sposób zagospodarowania |
| 242  | 242        |          | Jesion wyniosły<br><i>Fraxinus excelsior</i> | 83              |   | 26                 | 13           | Martwe drzewo  |                         |
| 243  | 243        |          | Jesion wyniosły<br><i>Fraxinus excelsior</i> | 287             |   | 91                 | 20           | Ścięte na wys. 20m   |                         |
| 244  | 244        |          | Jesion wyniosły<br><i>Fraxinus excelsior</i> | 193             |   | 61                 | 27           |  |                         |
| 245  | 245        |          | Jesion wyniosły<br><i>Fraxinus excelsior</i> | 185             |   | 59                 | 28           |  |                         |
| 246  | 246        |          | Jesion wyniosły<br><i>Fraxinus excelsior</i> | 71              |   | 23                 | 12           |  |                         |
| 247  | 247        |          | Jesion wyniosły<br><i>Fraxinus excelsior</i> | 31; 30          |   | 10;10              | 5;5          |  |                         |
| 248  | 248        |          | Jesion wyniosły<br><i>Fraxinus excelsior</i> | 58              |   | 18                 | 10           |  |                         |
| 249  | 249        |          | Lipa drobnolistna<br><i>Tilia cordata</i>    | 243             |   | 77                 | 23           |  | Do zabezpieczenia       |
| 250  | 250        |          | Świerk pospolity<br><i>Picea abies</i>       | 41              |   | 13                 | 7            |  | Do zabezpieczenia       |
| 251  | 251        |          | Świerk pospolity<br><i>Picea abies</i>       | 35              |   | 11                 | 7            |  | Do zabezpieczenia       |
| 252  | 252        |          | Świerk pospolity<br><i>Picea abies</i>       | 32              |   | 10                 | 6            |  | Do zabezpieczenia       |
| 253  | 253        |          | Świerk pospolity<br><i>Picea abies</i>       | 34              |   | 11                 | 6            |  | Do zabezpieczenia       |
| 254  | 254        |          | Wierzba<br><i>Salix sp.</i>                  | 144             |   | 46                 | 2            | Ścięte na wys. 2m  | Do zabezpieczenia       |
| 255  | 255        |          | Wierzba<br><i>Salix sp.</i>                  | 144             |   | 46                 | 2            | Ścięte na wys. 2m  | Do zabezpieczenia       |
| 256  | 256        |          | Wierzba<br><i>Salix sp.</i>                  | 147             |   | 47                 | 2            | Ścięte na wys. 2m  | Do zabezpieczenia       |
| 257  | 257        |          | Wierzba<br><i>Salix sp.</i>                  | 32              |   | 10                 | 8            |  | Do zabezpieczenia       |
| 258  | 258        |          | Wierzba<br><i>Salix sp.</i>                  | 40              |   | 13                 | 8            |  | Do zabezpieczenia       |
| 259  | 259        |          | Wierzba<br><i>Salix sp.</i>                  | 41              |   | 13                 | 8            |  | Do zabezpieczenia       |
| 260  | 260        |          | Wierzba<br><i>Salix sp.</i>                  | 70; 68          |   | 22;22              | 9;9          | Ścięte na wys. 2m; 2 pnie  | Do zabezpieczenia       |
| 261  | 261        |          | Wierzba<br><i>Salix sp.</i>                  | 60; 40; 40      |   | 19;13;13           | 9;8;8        | Ścięte na wys. 2m; 3 pnie  | Do zabezpieczenia       |
| 262  | 262        |          | Wierzba<br><i>Salix sp.</i>                  | 81              |   | 26                 | 9            |  | Do zabezpieczenia       |
| 263  | 263        |          | Wierzba<br><i>Salix sp.</i>                  | 103             |   | 33                 | 10           |  | Do zabezpieczenia       |
| 264  | 264        |          | Wierzba<br><i>Salix sp.</i>                  | 40; 33          |   | 13;10              | 8;8          |  | Do zabezpieczenia       |
| 265  | 265        |          | Wierzba<br><i>Salix sp.</i>                  | 40; 33          |   | 13;10              | 8;8          |  | Do zabezpieczenia       |
| 266  | 266        |          | Wierzba<br><i>Salix sp.</i>                  | 41              |   | 13                 | 8            |  | Do zabezpieczenia       |
| 267  | 267        |          | Wierzba<br><i>Salix sp.</i>                  | 42              |   | 13                 | 8            |  | Do zabezpieczenia       |
| 268  | 268        |          | Wierzba<br><i>Salix sp.</i>                  | 190             |   | 60                 | 2            | Drzewo o słabej kondycji, próchnieje, odpadająca kora, ścięte na wys 2m. | Do zabezpieczenia       |

| 1    | 2          | 3        | 4   | 5               | 6   | 7                  | 8            | 9  | 10                      |
|------|------------|----------|---|-----------------|---|--------------------|--------------|--|-------------------------|
| L.p. | Nr inwent. | Nr SPRAY | Nazwa   | Obwód pnia [cm] | Powierzchnia krzewów i zakrzaczeń [m <sup>2</sup> ] | Średnica pnia [cm] | Wysokość [m] | Uwagi  | Sposób zagospodarowania |
| 269  | 269        |          | Wierzba<br><i>Salix sp.</i>                       | 225             |   | 72                 | 2            | Drzewo o słabej kondycji, próchnieje, odpadająca kora, ścięte na wys 2m. | Do zabezpieczenia       |
| 270  | 270        |          | Wierzba<br><i>Salix sp.</i>                       | 237             |   | 75                 | 14           |  | Do zabezpieczenia       |
| 271  | 271        |          | Wierzba<br><i>Salix sp.</i>                       | 340             |   | 108                | 17           | Drzewo o słabej kondycji, próchnieje, odpadająca kora, ścięte na wys 2m. | Do zabezpieczenia       |
| 272  | 272        |          | Wierzba<br><i>Salix sp.</i>                       | 230             |   | 73                 | 14           | Drzewo o słabej kondycji, próchnieje, odpadająca kora, ścięte na wys 2m. | Do zabezpieczenia       |
| 273  | 273        |          | Wierzba<br><i>Salix sp.</i>                       | 92; 32          |   | 29;10              | 9;8          | 2 pnie   | Do zabezpieczenia       |
| 274  | 274        |          | Wierzba<br><i>Salix sp.</i>                       | 91; 32          |   | 29;10              | 9;8          | 2 pnie   | Do zabezpieczenia       |
| 275  | 275        |          | Sosna zwyczajna<br><i>Pinus sylvestris</i>        | 52              |   | 17                 | 9            |  | Do zabezpieczenia       |
| 276  | 276        |          | Lipa szerokolistna<br><i>Tilia platyphyllos</i>   | 53              |   | 17                 | 10           |  | Do zabezpieczenia       |
| 277  | 277        |          | Świerk pospolity<br><i>Picea abies</i>            | 35              |   | 11                 | 7            |  | Do zabezpieczenia       |
| 278  | 278        |          | Sosna zwyczajna<br><i>Pinus sylvestris</i>        | 48              |   | 15                 | 8            |  | Do zabezpieczenia       |
| 279  | 279        |          | Sosna zwyczajna<br><i>Pinus sylvestris</i>        | 60              |   | 19                 | 10           |  | Do zabezpieczenia       |
| 280  | 280        |          | Sosna zwyczajna<br><i>Pinus sylvestris</i>        | 52              |   | 17                 | 9            |  | Do zabezpieczenia       |
| 281  | 281        |          | Sosna zwyczajna<br><i>Pinus sylvestris</i>        | 64              |   | 20                 | 10           |  | Do zabezpieczenia       |
| 282  | 282        |          | Sosna zwyczajna<br><i>Pinus sylvestris</i>        | 54              |   | 17                 | 9            |  | Do zabezpieczenia       |
| 283  | 283        |          | Sosna zwyczajna<br><i>Pinus sylvestris</i>        | 42              |   | 13                 | 7            |  | Do zabezpieczenia       |
| 284  | 284        |          | Sosna zwyczajna<br><i>Pinus sylvestris</i>        | 58              |   | 18                 | 9            |  | Do zabezpieczenia       |
| 285  | 285        |          | Sosna zwyczajna<br><i>Pinus sylvestris</i>        | 57              |   | 18                 | 9            |  | Do zabezpieczenia       |
| 286  | 286        |          | Śnieguliczka biała<br><i>Symphoricarpos albus</i> |                 | 2   |                    |              |  |                         |
| 287  | 287        |          | Sosna zwyczajna<br><i>Pinus sylvestris</i>        | 81              |   | 26                 | 12           |  | Do zabezpieczenia       |
| 288  | 288        |          | Lipa drobnolistna<br><i>Tilia cordata</i>         | 56              |   | 18                 | 10           |  | Do zabezpieczenia       |
| 289  | 289        |          | Sosna zwyczajna<br><i>Pinus sylvestris</i>        | 36              |   | 11                 | 7            |  | Do zabezpieczenia       |
| 290  | 290        |          | Sosna zwyczajna<br><i>Pinus sylvestris</i>        | 36              |   | 11                 | 7            |  | Do zabezpieczenia       |

| 1    | 2          | 3        | 4  | 5               | 6   | 7                  | 8            | 9                         | 10                      |
|------|------------|----------|--|-----------------|---|--------------------|--------------|---------------------------|-------------------------|
| L.p. | Nr inwent. | Nr SPRAY | Nazwa  | Obwód pnia [cm] | Powierzchnia krzewów i zakrzaczeń [m <sup>2</sup> ] | Średnica pnia [cm] | Wysokość [m] | Uwagi                     | Sposób zagospodarowania |
| 291  | 291        |          | Śliwa domowa<br><i>Prunus domestica</i>      | 37; 31          |   | 12;10              | 5;4          | 2 pnie                    | Do zabezpieczenia       |
| 292  | 292        |          | Sosna zwyczajna<br><i>Pinus sylvestris</i>   | 62              |   | 20                 | 10           |                           | Do zabezpieczenia       |
| 293  | 293        |          | Sosna zwyczajna<br><i>Pinus sylvestris</i>   | 77              |   | 25                 | 12           |                           | Do zabezpieczenia       |
| 294  | 294        |          | Sosna zwyczajna<br><i>Pinus sylvestris</i>   | 70              |   | 22                 | 11           |                           | Do zabezpieczenia       |
| 295  | 295        |          | Sosna zwyczajna<br><i>Pinus sylvestris</i>   | 62              |   | 20                 | 1,2          | Drzewo ścięte na wys 1,2m | Do zabezpieczenia       |
| 296  | 296        |          | Głóg<br><i>Crataegus sp.</i>                 | 52; 38          |   | 17;12              | 8; 7         |                           | Do zabezpieczenia       |
| 297  | 297        |          | Wierzba<br><i>Salix sp.</i>                  | 38              |   | 12                 | 8            |                           | Do zabezpieczenia       |
| 298  | 298        |          | Sosna zwyczajna<br><i>Pinus sylvestris</i>   | 30              |   | 10                 | 6            |                           | Do zabezpieczenia       |
| 299  | 299        |          | Sosna zwyczajna<br><i>Pinus sylvestris</i>   | 60              |   | 19                 | 10           |                           | Do zabezpieczenia       |
| 300  | 300        |          | Świerk pospolity<br><i>Picea abies</i>       | 55              |   | 18                 | 9            |                           | Do zabezpieczenia       |
| 301  | 301        |          | Sosna zwyczajna<br><i>Pinus sylvestris</i>   | 82              |   | 26                 | 12           |                           | Do zabezpieczenia       |
| 302  | 302        |          | Sosna zwyczajna<br><i>Pinus sylvestris</i>   | 51              |   | 16                 | 8            |                           | Do zabezpieczenia       |
| 303  | 303        |          | Wierzba<br><i>Salix sp.</i>                  | 30              |   | 10                 | 8            |                           | Do zabezpieczenia       |
| 304  | 304        |          | Głóg<br><i>Crataegus sp.</i>                 | 30              |   | 10                 | 13           |                           | Do zabezpieczenia       |
| 305  | 305        |          | Sosna zwyczajna<br><i>Pinus sylvestris</i>   | 31              |   | 10                 | 6            |                           | Do zabezpieczenia       |
| 306  | 306        |          | Sosna zwyczajna<br><i>Pinus sylvestris</i>   | 40              |   | 13                 | 7            |                           | Do zabezpieczenia       |
| 307  | 307        |          | Sosna zwyczajna<br><i>Pinus sylvestris</i>   | 30              |   | 10                 | 6            |                           | Do zabezpieczenia       |
| 308  | 308        |          | Głóg<br><i>Crataegus sp.</i>                 |                 | 2   |                    |              |                           | Do zabezpieczenia       |
| 309  | 309        |          | Sosna zwyczajna<br><i>Pinus sylvestris</i>   | 38              |   | 12                 | 7            |                           | Do zabezpieczenia       |
| 310  | 310        |          | Pigwa pospolita<br><i>Cydonia oblonga</i>    |                 | 2   |                    |              |                           |                         |
| 311  | 311        |          | Lipa drobnolistna<br><i>Tilia cordata</i>    | 37; 33          |   | 12;10              | 8;8          |                           | Do zabezpieczenia       |
| 312  | 312        |          | Lipa drobnolistna<br><i>Tilia cordata</i>    | 44              |   | 14                 | 9            |                           | Do zabezpieczenia       |
| 313  | 313        |          | Brzoza brodawkowata<br><i>Betula pendula</i> | 61              |   | 19                 | 9            |                           | Do zabezpieczenia       |
| 314  | 314        |          | Wierzba<br><i>Salix sp.</i>                  | 118             |   | 38                 | 10           |                           | Do zabezpieczenia       |
| 315  | 315        |          | Brzoza brodawkowata<br><i>Betula pendula</i> | 75              |   | 24                 | 11           |                           | Do zabezpieczenia       |
| 316  | 316        |          | Śliwa domowa<br><i>Prunus domestica</i>      |                 | 2   |                    |              |                           |                         |
| 317  | 317        |          | Wierzba<br><i>Salix sp.</i>                  | 98              |   | 31                 | 10           |                           | Do zabezpieczenia       |
| 318  | 318        |          | Wierzba<br><i>Salix sp.</i>                  | 51              |   | 16                 | 8            |                           | Do zabezpieczenia       |
| 319  | 319        |          | Brzoza brodawkowata<br><i>Betula pendula</i> | 73              |   | 23                 | 10           |                           | Do zabezpieczenia       |

| 1    | 2          | 3        | 4   | 5               | 6  | 7                  | 8            | 9  | 10                      |
|------|------------|----------|---|-----------------|--|--------------------|--------------|--|-------------------------|
| L.p. | Nr inwent. | Nr SPRAY | Nazwa   | Obwód pnia [cm] | Powierzchnia krzewów i zakrzaceń [m <sup>2</sup> ] | Średnica pnia [cm] | Wysokość [m] | Uwagi  | Sposób zagospodarowania |
| 320  | 320        |          | Brzoza brodawkowata<br><i>Betula pendula</i>            | 56              |  | 18                 | 8            |  | Do zabezpieczenia       |
| 321  | 321        |          | Brzoza brodawkowata<br><i>Betula pendula</i>            | 53              |  | 17                 | 8            |  | Do zabezpieczenia       |
| 322  | 322        |          | Wierzba<br><i>Salix sp.</i>                             | 136             |  | 43                 | 11           |  | Do zabezpieczenia       |
| 323  | 323        |          | Brzoza brodawkowata<br><i>Betula pendula</i>            | 73              |  | 23                 | 10           |  | Do zabezpieczenia       |
| 324  | 324        |          | Brzoza brodawkowata<br><i>Betula pendula</i>            | 54              |  | 17                 | 8            |  | Do zabezpieczenia       |
| 325  | 325        |          | Sosna zwyczajna<br><i>Pinus sylvestris</i>              | 60              |  | 19                 | 10           |  | Do zabezpieczenia       |
| 326  | 326        |          | Sosna zwyczajna<br><i>Pinus sylvestris</i>              | 69              |  | 22                 | 11           |  | Do zabezpieczenia       |
| 327  | 327        |          | Klon jawor<br><i>Acer pseudoplatanus</i>                | 31              |  | 10                 | 8            |  | Do zabezpieczenia       |
| 328  | 328        |          | Klon jawor<br><i>Acer pseudoplatanus</i>                | 30              |  | 10                 | 8            |  | Do zabezpieczenia       |
| 329  | 329        |          | Sosna zwyczajna<br><i>Pinus sylvestris</i>              | 45              |  | 14                 | 8            |  | Do zabezpieczenia       |
| 330  | 330        |          | Sosna zwyczajna<br><i>Pinus sylvestris</i>              | 38              |  | 12                 | 7            |  | Do zabezpieczenia       |
| 331  | 331        |          | Sosna zwyczajna<br><i>Pinus sylvestris</i>              | 50; 40          |  | 16;13              | 8;7          |  | Do zabezpieczenia       |
| 332  | 332        |          | Sosna zwyczajna<br><i>Pinus sylvestris</i>              | 68              |  | 22                 | 11           |  | Do zabezpieczenia       |
| 333  | 333        |          | Sosna zwyczajna<br><i>Pinus sylvestris</i>              | 61              |  | 19                 | 10           |  | Do zabezpieczenia       |
| 334  | 334        |          | Sosna zwyczajna<br><i>Pinus sylvestris</i>              | 69              |  | 22                 | 11           |  | Do zabezpieczenia       |
| 335  | 335        |          | Sosna zwyczajna<br><i>Pinus sylvestris</i>              | 55; 50          |  | 17;16              | 9;8          | 2 pnie   | Do zabezpieczenia       |
| 336  | 336        |          | Kasztanowiec zwyczajny<br><i>Aesculus hippocastanum</i> | 213             |  | 68                 | 18           |  | Do zabezpieczenia       |
| 337  | 337        |          | Jesion wyniosły<br><i>Fraxinus excelsior</i>            | 64              |  | 20                 | 11           |  | Do zabezpieczenia       |
| 338  | 338        |          | Sosna zwyczajna<br><i>Pinus sylvestris</i>              | 80              |  | 25                 | 12           |  | <b>WYCINKA</b>          |
| 339  | 339        |          | Wierzba<br><i>Salix sp.</i>                             | 328             |  | 104                | 2            | Pień ścięty na wys. 2m, w środku spróchniały i wypalony. Rozerwany na części | <b>WYCINKA</b>          |
| 340  | 340        |          | Wierzba<br><i>Salix sp.</i>                             | 314             |  | 100                | 2            | Pień ścięty na wys. 2,5 m, w środku spróchniały i wypalony. Rozerwany        | <b>WYCINKA</b>          |
| 341  | 341        |          | Wierzba<br><i>Salix sp.</i>                             | 305             |  | 97                 | 2,5          | Pień ścięty na wys. 2,5 m, w środku spróchniały i wypalony. Rozerwany        | <b>WYCINKA</b>          |

| 1    | 2          | 3        | 4                                    | 5               | 6   | 7                  | 8            | 9   | 10                      |
|------|------------|----------|--------------------------------------|-----------------|---|--------------------|--------------|---|-------------------------|
| L.p. | Nr inwent. | Nr SPRAY | Nazwa                                | Obwód pnia [cm] | Powierzchnia krzewów i zakrzaczeń [m <sup>2</sup> ] | Średnica pnia [cm] | Wysokość [m] | Uwagi   | Sposób zagospodarowania |
| 342  | 342        |          | Wiąz pospolity<br><i>Ulmus minor</i> | 328             |   | 104                | 4            | Ścięty pień na wys. 4m  | <b>WYCINKA</b>          |
| 343  | 343        |          | Wierzba<br><i>Salix sp.</i>          | 322             |   | 102                | 2,5          | Pień ścięty na wys. 2,5 m, w środku spróchniały i wypalony.<br><i>Rozerwany</i> | <b>WYCINKA</b>          |
| 344  | 344        |          | Wierzba<br><i>Salix sp.</i>          | 314             |   | 100                | 16           | Pozostał pień do wykarczowania  | <b>WYCINKA</b>          |
| 345  | 345        |          | Wierzba<br><i>Salix sp.</i>          | 320             |   | 102                |              | Pień ścięty na wys. 2,5 m, w środku spróchniały i wypalony.<br><i>Rozerwany</i> | <b>WYCINKA</b>          |
| 346  | 346        |          | Wierzba<br><i>Salix sp.</i>          | 352             |   | 112                |              | Pień ścięty na wys. 2,5 m, w środku spróchniały i wypalony.<br><i>Rozerwany</i> | <b>WYCINKA</b>          |
| 347  | 347        |          | Wierzba<br><i>Salix sp.</i>          | 380             |   | 121                |              | Pień ścięty na wys. 2,5 m, w środku spróchniały i wypalony.<br><i>Rozerwany</i> | <b>WYCINKA</b>          |
| 348  | 348        |          | Wierzba<br><i>Salix sp.</i>          | 367             |   | 117                |              | Pień ścięty na wys. 2,5 m, w środku spróchniały i wypalony.<br><i>Rozerwany</i> | <b>WYCINKA</b>          |
| 349  | 349        |          | Wierzba<br><i>Salix sp.</i>          | 361             |   | 115                |              | Pień ścięty na wys. 2,5 m, w środku spróchniały i wypalony.<br><i>Rozerwany</i> | <b>WYCINKA</b>          |
| 350  | 350        |          | Wierzba<br><i>Salix sp.</i>          | 386             |   | 123                |              | Pień ścięty na wys. 2,5 m, w środku spróchniały i wypalony.<br><i>Rozerwany</i> | <b>WYCINKA</b>          |
| 351  | 351        |          | Wierzba<br><i>Salix sp.</i>          | 370             |   | 118                |              | Pień ścięty na wys. 2,5 m, w środku spróchniały i wypalony.<br><i>Rozerwany</i> | <b>WYCINKA</b>          |

| 1    | 2          | 3        | 4   | 5               | 6   | 7                  | 8            | 9   | 10                      |
|------|------------|----------|---|-----------------|---|--------------------|--------------|---|-------------------------|
| L.p. | Nr inwent. | Nr SPRAY | Nazwa                                       | Obwód pnia [cm] | Powierzchnia krzewów i zakrzaczeń [m <sup>2</sup> ] | Średnica pnia [cm] | Wysokość [m] | Uwagi   | Sposób zagospodarowania |
| 352  | 352        |          | Wierzba<br><i>Salix sp.</i>                 | 380             |   | 121                |              | Pień ścięty na wys. 2,5 m, w środku spróchniały i wypalony.<br><del>Rozerwany</del> | <b>WYCINKA</b>          |
| 353  | 353        |          | Wierzba<br><i>Salix sp.</i>                 | 348             |   | 111                |              | Pień ścięty na wys. 2,5 m, w środku spróchniały i wypalony.<br><del>Rozerwany</del> | <b>WYCINKA</b>          |
| 354  | 354        |          | Wierzba<br><i>Salix sp.</i>                 | 336             |   | 107                |              | Pień ścięty na wys. 2,5 m, w środku spróchniały i wypalony.<br><del>Rozerwany</del> | <b>WYCINKA</b>          |
| 355  | 355        |          | Topola mieszaniec<br><i>Populus sp.</i>     | 200             |   | 64                 | 23           |   |                         |
| 356  | 356        |          | Topola mieszaniec<br><i>Populus sp.</i>     | 165             |   | 52                 | 20           |   |                         |
| 357  | 357        |          | Topola mieszaniec<br><i>Populus sp.</i>     | 215             |   | 68                 | 25           |   |                         |
| 358  | 358        |          | Topola mieszaniec<br><i>Populus sp.</i>     | 270             |   | 86                 | 30           |   |                         |
| 359  | 359        |          | Topola mieszaniec<br><i>Populus sp.</i>     | 128             |   | 41                 | 17           |   |                         |
| 360  | 360        |          | Jarząb pospolity<br><i>Sorbus aucuparia</i> | 42; 30          | 5   |                    |              | 2 pnie + podrosty   |                         |
| 361  | 361        |          | Jarząb pospolity<br><i>Sorbus aucuparia</i> | 64; 30; 30      | 3   |                    |              | 3 pnie + podrosty   |                         |
| 362  | 362        |          | Jarząb pospolity<br><i>Sorbus aucuparia</i> | 44; 42; 33; 33  |   | 14;13;10; 10       | 5;5;5;5      | 4 pnie  |                         |
| 363  | 363        |          | Topola mieszaniec<br><i>Populus sp.</i>     | 217             |   | 69                 | 25           |   |                         |
| 364  | 364        |          | Topola mieszaniec<br><i>Populus sp.</i>     | 254             |   | 81                 | 28           |   |                         |
| 365  | 365        |          | Topola mieszaniec<br><i>Populus sp.</i>     | 264             |   | 84                 | 29           |   |                         |
| 366  | 366        |          | Topola mieszaniec<br><i>Populus sp.</i>     | 220             |   | 70                 | 25           |   |                         |
| 367  | 367        |          | Topola mieszaniec<br><i>Populus sp.</i>     | 207             |   | 66                 | 24           |   |                         |
| 368  | 368        |          | Topola mieszaniec<br><i>Populus sp.</i>     | 226             |   | 72                 | 26           |   |                         |
| 369  | 369        |          | Topola mieszaniec<br><i>Populus sp.</i>     | 223             |   | 71                 | 25           |   |                         |
| 370  | 370        |          | Topola mieszaniec<br><i>Populus sp.</i>     | 204             |   | 65                 | 24           |   |                         |
| 371  | 371        |          | Topola mieszaniec<br><i>Populus sp.</i>     | 31              |   | 10                 | 8            |   |                         |
| 372  | 372        |          | Topola mieszaniec<br><i>Populus sp.</i>     | 57              |   | 18                 | 10           |   |                         |
| 373  | 373        |          | Topola mieszaniec<br><i>Populus sp.</i>     | 145             |   | 65                 | 18           |   |                         |
| 374  | 374        |          | Topola mieszaniec<br><i>Populus sp.</i>     | 176             |   | 56                 | 21           |   |                         |



| 1    | 2          | 3        | 4                                       | 5               | 6   | 7                  | 8            | 9      | 10                      |
|------|------------|----------|---|-----------------|---|--------------------|--------------|--------|-------------------------|
| L.p. | Nr inwent. | Nr SPRAY | Nazwa                                   | Obwód pnia [cm] | Powierzchnia krzewów i zakrzaczeń [m <sup>2</sup> ] | Średnica pnia [cm] | Wysokość [m] | Uwagi  | Sposób zagospodarowania |
| 375  | 375        |          | Topola mieszaniec<br><i>Populus sp.</i> | 173             |   | 55                 | 21           |        |                         |
| 376  | 376        |          | Topola mieszaniec<br><i>Populus sp.</i> | 136             |   | 45                 | 17           |        |                         |
| 377  | 377        |          | Topola mieszaniec<br><i>Populus sp.</i> | 170             |   | 54                 | 21           |        |                         |
| 378  | 378        |          | Topola mieszaniec<br><i>Populus sp.</i> | 150             |   | 54                 | 19           |        |                         |
| 379  | 379        |          | Topola mieszaniec<br><i>Populus sp.</i> | 188             |   | 60                 | 22           |        |                         |
| 380  | 380        |          | Topola mieszaniec<br><i>Populus sp.</i> | 214             |   | 68                 | 25           |        |                         |
| 381  | 381        |          | Topola mieszaniec<br><i>Populus sp.</i> | 176             |   | 56                 | 21           |        |                         |
| 382  | 382        |          | Topola mieszaniec<br><i>Populus sp.</i> | 376             |   | 98                 | 23           |        | Do zabezpieczenia       |
| 383  | 383        |          | Dąb szypułkowy<br><i>Quercus robur</i>  | 192             |   | 61                 | 22           |        | Do zabezpieczenia       |
| 384  | 384        |          | Dąb szypułkowy<br><i>Quercus robur</i>  | 220             |   | 70                 | 24           |        | Do zabezpieczenia       |
| 385  | 385        |          | Dąb szypułkowy<br><i>Quercus robur</i>  | 237             |   | 75                 | 28           |        | Do zabezpieczenia       |
| 386  | 386        |          | Dąb szypułkowy<br><i>Quercus robur</i>  | 252             |   | 80                 | 23           |        | Do zabezpieczenia       |
| 387  | 387        |          | Dąb szypułkowy<br><i>Quercus robur</i>  | 226             |   | 72                 | 22           |        | Do zabezpieczenia       |
| 388  | 388        |          | Dąb szypułkowy<br><i>Quercus robur</i>  | 185             |   | 59                 | 21           |        | Do zabezpieczenia       |
| 389  | 389        |          | Dąb szypułkowy<br><i>Quercus robur</i>  | 157             |   | 50                 | 26           |        | Do zabezpieczenia       |
| 390  | 390        |          | Dąb szypułkowy<br><i>Quercus robur</i>  | 188             |   | 60                 | 22           |        | Do zabezpieczenia       |
| 391  | 391        |          | Dąb szypułkowy<br><i>Quercus robur</i>  | 214             |   | 68                 | 23           |        | Do zabezpieczenia       |
| 392  | 392        |          | Dąb szypułkowy<br><i>Quercus robur</i>  | 210             |   | 67                 | 25           |        | Do zabezpieczenia       |
| 393  | 393        |          | Dąb szypułkowy<br><i>Quercus robur</i>  | 161             |   | 51                 | 26           |        | Do zabezpieczenia       |
| 394  | 394        |          | Dąb szypułkowy<br><i>Quercus robur</i>  | 198             |   | 63                 | 24           |        | Do zabezpieczenia       |
| 395  | 395        |          | Dąb szypułkowy<br><i>Quercus robur</i>  | 123             |   | 39                 | 20           |        | Do zabezpieczenia       |
| 396  | 396        |          | Dąb szypułkowy<br><i>Quercus robur</i>  | 143             |   | 46                 | 23           |        | Do zabezpieczenia       |
| 397  | 397        |          | Dąb szypułkowy<br><i>Quercus robur</i>  | 157             |   | 50                 | 26           |        | Do zabezpieczenia       |
| 398  | 398        |          | Dąb szypułkowy<br><i>Quercus robur</i>  | 182             |   | 58                 | 27           |        | Do zabezpieczenia       |
| 399  | 399        |          | Dąb szypułkowy<br><i>Quercus robur</i>  | 176             |   | 56                 | 26           |        | Do zabezpieczenia       |
| 400  | 400        |          | Dąb szypułkowy<br><i>Quercus robur</i>  | 103             |   | 33                 | 17           |        | Do zabezpieczenia       |
| 401  | 401        |          | Dąb szypułkowy<br><i>Quercus robur</i>  | 77; 76          |   | 24;24              | 13;13        | 2 pnie |                         |
| 402  | 402        |          | Dąb szypułkowy<br><i>Quercus robur</i>  | 168             |   | 54                 | 22           |        |                         |
| 403  | 403        |          | Dąb szypułkowy<br><i>Quercus robur</i>  | 30              |   | 10                 | 6            |        |                         |

| 1    | 2          | 3        | 4                                      | 5               | 6   | 7                  | 8            | 9   | 10                      |
|------|------------|----------|--|-----------------|---|--------------------|--------------|---|-------------------------|
| L.p. | Nr inwent. | Nr SPRAY | Nazwa                                  | Obwód pnia [cm] | Powierzchnia krzewów i zakrzaczeń [m <sup>2</sup> ] | Średnica pnia [cm] | Wysokość [m] | Uwagi   | Sposób zagospodarowania |
| 404  | 404        |          | Dąb szypułkowy<br><i>Quercus robur</i> | 110             |   | 35                 | 18           |   |                         |
| 405  | 405        |          | Dąb szypułkowy<br><i>Quercus robur</i> | 201             |   | 64                 | 28           |   |                         |
| 406  | 406        |          | Dąb szypułkowy<br><i>Quercus robur</i> | 42              |   | 13                 | 8            |   | Do zabezpieczenia       |
| 407  | 407        |          | Wierzba<br><i>Salix sp.</i>            | 138             |   | 44                 | 11           | Drzewo ścięte na wys. 2m                                    | WYCINKA                 |
| 408  | 408        |          | Dąb szypułkowy<br><i>Quercus robur</i> | 152             |   | 48                 | 25           |   | WYCINKA                 |
| 409  | 409        |          | Wierzba<br><i>Salix sp.</i>            | 188             |   | 60                 | 12           |   |                         |
| 410  | 410        |          | Wierzba<br><i>Salix sp.</i>            | 53; 45          |   | 17;14              | 8;8          |   |                         |
| 411  | 411        |          | Dąb szypułkowy<br><i>Quercus robur</i> | 251             |   | 80                 | 23           |   |                         |
| 412  | 412        |          | Dąb szypułkowy<br><i>Quercus robur</i> | 226             |   | 72                 | 26           |   | Do zabezpieczenia       |
| 413  | 413        |          | Dąb szypułkowy<br><i>Quercus robur</i> | 330             |   | 105                | 22           |   | Do zabezpieczenia       |
| 414  | 414        |          | Dąb szypułkowy<br><i>Quercus robur</i> | 220             |   | 70                 | 21           |   | Do zabezpieczenia       |
| 415  | 415        |          | Dąb szypułkowy<br><i>Quercus robur</i> | 182             |   | 58                 | 23           |   | Do zabezpieczenia       |
| 416  | 416        |          | Dąb szypułkowy<br><i>Quercus robur</i> | 236             |   | 75                 | 20           | Wypalone drzewo w środku. Z zewnątrz również nadpalony pień | Do zabezpieczenia       |
| 417  | 417        |          | Dąb szypułkowy<br><i>Quercus robur</i> | 264             |   | 84                 | 22           |   |                         |
| 418  | 418        |          | Dąb szypułkowy<br><i>Quercus robur</i> | 267             |   | 85                 | 21           |   |                         |
| 419  | 419        |          | Dąb szypułkowy<br><i>Quercus robur</i> | 251             |   | 80                 | 25           |   | Do zabezpieczenia       |
| 420  | 420        |          | Dąb szypułkowy<br><i>Quercus robur</i> | 214             |   | 68                 | 22           |   | Do zabezpieczenia       |
| 421  | 421        |          | Dąb szypułkowy<br><i>Quercus robur</i> | 204             |   | 65                 | 21           |   | Do zabezpieczenia       |
| 422  | 422        |          | Dąb szypułkowy<br><i>Quercus robur</i> | 336             |   | 107                | 28           |   | Do zabezpieczenia       |
| 423  | 423        |          | Dąb szypułkowy<br><i>Quercus robur</i> | 295             |   | 94                 | 23           |   | Do zabezpieczenia       |
| 424  | 424        |          | Dąb szypułkowy<br><i>Quercus robur</i> | 105             |   | 33                 | 17           |   | Do zabezpieczenia       |
| 425  | 425        |          | Dąb szypułkowy<br><i>Quercus robur</i> | 162             |   | 52                 | 21           |   | Do zabezpieczenia       |
| 426  | 426        |          | Dąb szypułkowy<br><i>Quercus robur</i> | 176             |   | 56                 | 23           |   | Do zabezpieczenia       |
| 427  | 427        |          | Dąb szypułkowy<br><i>Quercus robur</i> | 239             |   | 76                 | 27           |   | Do zabezpieczenia       |
| 428  | 428        |          | Dąb szypułkowy<br><i>Quercus robur</i> | 182             |   | 58                 | 23           |   | Do zabezpieczenia       |
| 429  | 429        |          | Dąb szypułkowy<br><i>Quercus robur</i> | 267             |   | 85                 | 24           |   | Do zabezpieczenia       |
| 430  | 430        |          | Dąb szypułkowy<br><i>Quercus robur</i> | 232             |   | 74                 | 25           |   | Do zabezpieczenia       |

| 1    | 2          | 3        | 4                                      | 5               | 6   | 7                  | 8            | 9     | 10                      |
|------|------------|----------|--|-----------------|---|--------------------|--------------|-------|-------------------------|
| L.p. | Nr inwent. | Nr SPRAY | Nazwa                                  | Obwód pnia [cm] | Powierzchnia krzewów i zakrzaczeń [m <sup>2</sup> ] | Średnica pnia [cm] | Wysokość [m] | Uwagi | Sposób zagospodarowania |
| 431  | 431        |          | Dąb szypułkowy<br><i>Quercus robur</i> | 273             |   | 87                 | 23           |       | Do zabezpieczenia       |
| 432  | 432        |          | Dąb szypułkowy<br><i>Quercus robur</i> | 289             |   | 92                 | 23           |       | Do zabezpieczenia       |
| 433  | 433        |          | Dąb szypułkowy<br><i>Quercus robur</i> | 342             |   | 109                | 24           |       | Do zabezpieczenia       |
| 434  | 434        |          | Dąb szypułkowy<br><i>Quercus robur</i> | 108             |   | 34                 | 22           |       | Do zabezpieczenia       |
| 435  | 435        |          | Dąb szypułkowy<br><i>Quercus robur</i> | 236             |   | 75                 | 27           |       | Do zabezpieczenia       |
| 436  | 436        |          | Dąb szypułkowy<br><i>Quercus robur</i> | 248             |   | 79                 | 25           |       | Do zabezpieczenia       |
| 437  | 437        |          | Dąb szypułkowy<br><i>Quercus robur</i> | 239             |   | 76                 | 25           |       | Do zabezpieczenia       |
| 438  | 438        |          | Dąb szypułkowy<br><i>Quercus robur</i> | 232             |   | 74                 | 24           |       | Do zabezpieczenia       |
| 439  | 439        |          | Dąb szypułkowy<br><i>Quercus robur</i> | 160             |   | 51                 | 23           |       | Do zabezpieczenia       |
| 440  | 440        |          | Dąb szypułkowy<br><i>Quercus robur</i> | 214             |   | 68                 | 24           |       | Do zabezpieczenia       |
| 441  | 441        |          | Dąb szypułkowy<br><i>Quercus robur</i> | 204             |   | 65                 | 23           |       | Do zabezpieczenia       |
| 442  | 442        |          | Dąb szypułkowy<br><i>Quercus robur</i> | 217             |   | 69                 | 25           |       | Do zabezpieczenia       |
| 443  | 443        |          | Dąb szypułkowy<br><i>Quercus robur</i> | 156             |   | 50                 | 24           |       | Do zabezpieczenia       |
| 444  | 444        |          | Dąb szypułkowy<br><i>Quercus robur</i> | 245             |   | 78                 | 29           |       | Do zabezpieczenia       |
| 445  | 445        |          | Dąb szypułkowy<br><i>Quercus robur</i> | 201             |   | 64                 | 22           |       | Do zabezpieczenia       |
| 446  | 446        |          | Dąb szypułkowy<br><i>Quercus robur</i> | 176             |   | 56                 | 20           |       | Do zabezpieczenia       |
| 447  | 447        |          | Dąb szypułkowy<br><i>Quercus robur</i> | 236             |   | 75                 | 28           |       | Do zabezpieczenia       |
| 448  | 448        |          | Dąb szypułkowy<br><i>Quercus robur</i> | 144             |   | 46                 | 18           |       | Do zabezpieczenia       |
| 449  | 449        |          | Dąb szypułkowy<br><i>Quercus robur</i> | 229             |   | 73                 | 27           |       | Do zabezpieczenia       |
| 450  | 450        |          | Dąb szypułkowy<br><i>Quercus robur</i> | 229             |   | 73                 | 27           |       | Do zabezpieczenia       |
| 451  | 451        |          | Dąb szypułkowy<br><i>Quercus robur</i> | 173             |   | 55                 | 21           |       | Do zabezpieczenia       |
| 452  | 452        |          | Dąb szypułkowy<br><i>Quercus robur</i> | 301             |   | 96                 | 30           |       | Do zabezpieczenia       |
| 453  | 453        |          | Dąb szypułkowy<br><i>Quercus robur</i> | 239             |   | 76                 | 28           |       | Do zabezpieczenia       |
| 454  | 454        |          | Dąb szypułkowy<br><i>Quercus robur</i> | 245             |   | 78                 | 29           |       | Do zabezpieczenia       |
| 455  | 455        |          | Dąb szypułkowy<br><i>Quercus robur</i> | 251             |   | 80                 | 28           |       | Do zabezpieczenia       |
| 456  | 456        |          | Dąb szypułkowy<br><i>Quercus robur</i> | 188             |   | 60                 | 20           |       | Do zabezpieczenia       |
| 457  | 457        |          | Dąb szypułkowy<br><i>Quercus robur</i> | 223             |   | 71                 | 26           |       | Do zabezpieczenia       |
| 458  | 458        |          | Dąb szypułkowy<br><i>Quercus robur</i> | 220             |   | 70                 | 25           |       | Do zabezpieczenia       |
| 459  | 459        |          | Dąb szypułkowy<br><i>Quercus robur</i> | 192             |   | 61                 | 21           |       | Do zabezpieczenia       |

| 1    | 2          | 3        | 4                                      | 5               | 6   | 7                  | 8            | 9     | 10                      |
|------|------------|----------|--|-----------------|---|--------------------|--------------|-------|-------------------------|
| L.p. | Nr inwent. | Nr SPRAY | Nazwa                                  | Obwód pnia [cm] | Powierzchnia krzewów i zakrzaczeń [m <sup>2</sup> ] | Średnica pnia [cm] | Wysokość [m] | Uwagi | Sposób zagospodarowania |
| 460  | 460        |          | Dąb szypułkowy<br><i>Quercus robur</i> | 214             |   | 68                 | 24           |       | Do zabezpieczenia       |
| 461  | 461        |          | Dąb szypułkowy<br><i>Quercus robur</i> | 192             |   | 61                 | 212          |       | Do zabezpieczenia       |
| 462  | 462        |          | Dąb szypułkowy<br><i>Quercus robur</i> | 251             |   | 80                 | 30           |       | Do zabezpieczenia       |
| 463  | 463        |          | Dąb szypułkowy<br><i>Quercus robur</i> | 242             |   | 77                 | 29           |       | Do zabezpieczenia       |
| 464  | 464        |          | Dąb szypułkowy<br><i>Quercus robur</i> | 254             |   | 81                 | 27           |       | Do zabezpieczenia       |
| 465  | 465        |          | Dąb szypułkowy<br><i>Quercus robur</i> | 188             |   | 60                 | 21           |       | Do zabezpieczenia       |
| 466  | 466        |          | Dąb szypułkowy<br><i>Quercus robur</i> | 276             |   | 88                 | 24           |       | Do zabezpieczenia       |
| 467  | 467        |          | Dąb szypułkowy<br><i>Quercus robur</i> | 257             |   | 82                 | 21           |       | Do zabezpieczenia       |
| 468  | 468        |          | Dąb szypułkowy<br><i>Quercus robur</i> | 201             |   | 64                 | 20           |       | Do zabezpieczenia       |
| 469  | 469        |          | Dąb szypułkowy<br><i>Quercus robur</i> | 305             |   | 97                 | 29           |       | Do zabezpieczenia       |
| 470  | 470        |          | Dąb szypułkowy<br><i>Quercus robur</i> | 198             |   | 63                 | 22           |       | Do zabezpieczenia       |
| 471  | 471        |          | Dąb szypułkowy<br><i>Quercus robur</i> | 273             |   | 87                 | 30           |       | Do zabezpieczenia       |
| 472  | 472        |          | Dąb szypułkowy<br><i>Quercus robur</i> | 173             |   | 55                 | 21           |       | Do zabezpieczenia       |
| 473  | 473        |          | Dąb szypułkowy<br><i>Quercus robur</i> | 236             |   | 75                 | 28           |       | Do zabezpieczenia       |
| 474  | 474        |          | Dąb szypułkowy<br><i>Quercus robur</i> | 188             |   | 60                 | 20           |       | Do zabezpieczenia       |
| 475  | 475        |          | Dąb szypułkowy<br><i>Quercus robur</i> | 295             |   | 94                 | 29           |       | Do zabezpieczenia       |
| 476  | 476        |          | Dąb szypułkowy<br><i>Quercus robur</i> | 289             |   | 92                 | 29           |       | Do zabezpieczenia       |
| 477  | 477        |          | Dąb szypułkowy<br><i>Quercus robur</i> | 286             |   | 91                 | 28           |       | Do zabezpieczenia       |
| 478  | 478        |          | Dąb szypułkowy<br><i>Quercus robur</i> | 242             |   | 77                 | 29           |       | Do zabezpieczenia       |
| 479  | 479        |          | Dąb szypułkowy<br><i>Quercus robur</i> | 254             |   | 81                 | 29           |       | Do zabezpieczenia       |
| 480  | 480        |          | Dąb szypułkowy<br><i>Quercus robur</i> | 305             |   | 97                 | 29           |       | Do zabezpieczenia       |
| 481  | 481        |          | Dąb szypułkowy<br><i>Quercus robur</i> | 188             |   | 60                 | 20           |       | Do zabezpieczenia       |
| 482  | 482        |          | Dąb szypułkowy<br><i>Quercus robur</i> | 254             |   | 81                 | 30           |       | Do zabezpieczenia       |
| 483  | 483        |          | Dąb szypułkowy<br><i>Quercus robur</i> | 289             |   | 92                 | 29           |       | Do zabezpieczenia       |
| 484  | 484        |          | Dąb szypułkowy<br><i>Quercus robur</i> | 323             |   | 103                | 28           |       | Do zabezpieczenia       |
| 485  | 485        |          | Dąb szypułkowy<br><i>Quercus robur</i> | 130             |   | 41                 | 18           |       | Do zabezpieczenia       |
| 486  | 486        |          | Dąb szypułkowy<br><i>Quercus robur</i> | 308             |   | 98                 | 29           |       | Do zabezpieczenia       |
| 487  | 487        |          | Dąb szypułkowy<br><i>Quercus robur</i> | 264             |   | 84                 | 27           |       | Do zabezpieczenia       |
| 488  | 488        |          | Dąb szypułkowy<br><i>Quercus robur</i> | 377             |   | 120                | 25           |       | Do zabezpieczenia       |

| 1    | 2          | 3        | 4                                      | 5               | 6   | 7                  | 8            | 9                     | 10                      |
|------|------------|----------|--|-----------------|---|--------------------|--------------|-----------------------|-------------------------|
| L.p. | Nr inwent. | Nr SPRAY | Nazwa                                  | Obwód pnia [cm] | Powierzchnia krzewów i zakrzaczeń [m <sup>2</sup> ] | Średnica pnia [cm] | Wysokość [m] | Uwagi                 | Sposób zagospodarowania |
| 489  | 489        |          | Dąb szypułkowy<br><i>Quercus robur</i> | 305             |   | 97                 | 27           |                       | Do zabezpieczenia       |
| 490  | 490        |          | Dąb szypułkowy<br><i>Quercus robur</i> | 251             |   | 80                 | 28           |                       | Do zabezpieczenia       |
| 491  | 491        |          | Dąb szypułkowy<br><i>Quercus robur</i> | 308             |   | 98                 | 25           |                       | Do zabezpieczenia       |
| 492  | 492        |          | Dąb szypułkowy<br><i>Quercus robur</i> | 242             |   | 77                 | 24           |                       | Do zabezpieczenia       |
| 493  | 493        |          | Dąb szypułkowy<br><i>Quercus robur</i> | 283             |   | 90                 | 25           |                       | Do zabezpieczenia       |
| 494  | 494        |          | Dąb szypułkowy<br><i>Quercus robur</i> | 245             |   | 78                 | 25           |                       | Do zabezpieczenia       |
| 495  | 495        |          | Dąb szypułkowy<br><i>Quercus robur</i> | 301             |   | 96                 | 27           |                       | Do zabezpieczenia       |
| 496  | 496        |          | Dąb szypułkowy<br><i>Quercus robur</i> | 267             |   | 85                 | 23           |                       | Do zabezpieczenia       |
| 497  | 497        |          | Dąb szypułkowy<br><i>Quercus robur</i> | 257             |   | 82                 | 26           |                       | Do zabezpieczenia       |
| 498  | 498        |          | Dąb szypułkowy<br><i>Quercus robur</i> | 251             |   | 80                 | -            | Pień do wykarczowania |                         |
| 499  | 499        |          | Dąb szypułkowy<br><i>Quercus robur</i> | 254             |   | 81                 | 25           |                       | Do zabezpieczenia       |
| 500  | 500        |          | Dąb szypułkowy<br><i>Quercus robur</i> | 195             |   | 62                 | 20           | Odpada kora           | Do zabezpieczenia       |
| 501  | 501        |          | Dąb szypułkowy<br><i>Quercus robur</i> | 236             |   | 75                 | 27           | Odpada kora           | Do zabezpieczenia       |
| 502  | 502        |          | Dąb szypułkowy<br><i>Quercus robur</i> | 283             |   | 90                 | 25           |                       | Do zabezpieczenia       |
| 503  | 503        |          | Dąb szypułkowy<br><i>Quercus robur</i> | 160             |   | 51                 | 22           |                       | Do zabezpieczenia       |
| 504  | 504        |          | Dąb szypułkowy<br><i>Quercus robur</i> | 254             |   | 81                 | 26           |                       | Do zabezpieczenia       |
| 505  | 505        |          | Dąb szypułkowy<br><i>Quercus robur</i> | 226             |   | 72                 | 26           |                       | Do zabezpieczenia       |
| 506  | 506        |          | Dąb szypułkowy<br><i>Quercus robur</i> | 173             |   | 55                 | 22           |                       | Do zabezpieczenia       |
| 507  | 507        |          | Dąb szypułkowy<br><i>Quercus robur</i> | 185             |   | 59                 | 23           |                       | Do zabezpieczenia       |
| 508  | 508        |          | Dąb szypułkowy<br><i>Quercus robur</i> | 239             |   | 76                 | 27           |                       | Do zabezpieczenia       |
| 509  | 509        |          | Dąb szypułkowy<br><i>Quercus robur</i> | 135             |   | 43                 | 19           |                       | Do zabezpieczenia       |
| 510  | 510        |          | Dąb szypułkowy<br><i>Quercus robur</i> | 182             |   | 58                 | 21           |                       | Do zabezpieczenia       |
| 511  | 511        |          | Dąb szypułkowy<br><i>Quercus robur</i> | 220             |   | 70                 | 25           |                       | Do zabezpieczenia       |
| 512  | 512        |          | Dąb szypułkowy<br><i>Quercus robur</i> | 182             |   | 58                 | 22           |                       | Do zabezpieczenia       |
| 513  | 513        |          | Dąb szypułkowy<br><i>Quercus robur</i> | 207             |   | 66                 | 23           |                       | Do zabezpieczenia       |
| 514  | 514        |          | Dąb szypułkowy<br><i>Quercus robur</i> | 298             |   | 95                 | 28           |                       |                         |
| 515  | 515        |          | Dąb szypułkowy<br><i>Quercus robur</i> | 220             |   | 70                 | 24           |                       |                         |
| 516  | 516        |          | Dąb szypułkowy<br><i>Quercus robur</i> | 251             |   | 80                 | 25           |                       |                         |
| 517  | 517        |          | Dąb szypułkowy<br><i>Quercus robur</i> | 185             |   | 59                 | 20           |                       |                         |

| 1    | 2          | 3        | 4                                      | 5               | 6   | 7                  | 8            | 9                      | 10                      |
|------|------------|----------|--|-----------------|---|--------------------|--------------|------------------------|-------------------------|
| L.p. | Nr inwent. | Nr SPRAY | Nazwa                                  | Obwód pnia [cm] | Powierzchnia krzewów i zakrzaczeń [m <sup>2</sup> ] | Średnica pnia [cm] | Wysokość [m] | Uwagi                  | Sposób zagospodarowania |
| 518  | 518        |          | Dąb szypułkowy<br><i>Quercus robur</i> | 157             |   | 50                 | 22           |                        |                         |
| 519  | 519        |          | Dąb szypułkowy<br><i>Quercus robur</i> | 242             |   | 77                 | 27           |                        |                         |
| 520  | 520        |          | Dąb szypułkowy<br><i>Quercus robur</i> | 236             |   | 75                 | 27           |                        |                         |
| 521  | 521        |          | Dąb szypułkowy<br><i>Quercus robur</i> | 170             |   | 54                 | 24           |                        |                         |
| 522  | 522        |          | Dąb szypułkowy<br><i>Quercus robur</i> | 236             |   | 75                 | 27           |                        |                         |
| 523  | 523        |          | Dąb szypułkowy<br><i>Quercus robur</i> | 257             |   | 82                 | 27           |                        |                         |
| 524  | 524        |          | Dąb szypułkowy<br><i>Quercus robur</i> | 279             |   | 89                 | 28           |                        |                         |
| 525  | 525        |          | Dąb szypułkowy<br><i>Quercus robur</i> | 220             |   | 70                 | 25           |                        |                         |
| 526  | 526        |          | Dąb szypułkowy<br><i>Quercus robur</i> | 232             |   | 74                 | 27           |                        |                         |
| 527  | 527        |          | Dąb szypułkowy<br><i>Quercus robur</i> | 226             |   | 72                 | 26           |                        |                         |
| 528  | 528        |          | Dąb szypułkowy<br><i>Quercus robur</i> | 167             |   | 53                 | 27           |                        |                         |
| 529  | 529        |          | Dąb szypułkowy<br><i>Quercus robur</i> | 220             |   | 70                 | -            | Pniak do wykarczowania |                         |
| 530  | 530        |          | Dąb szypułkowy<br><i>Quercus robur</i> | 264             |   | 84                 | 29           |                        |                         |
| 531  | 531        |          | Dąb szypułkowy<br><i>Quercus robur</i> | 217             |   | 69                 | 25           |                        |                         |
| 532  | 532        |          | Dąb szypułkowy<br><i>Quercus robur</i> | 179             |   | 57                 | 25           |                        |                         |
| 533  | 533        |          | Dąb szypułkowy<br><i>Quercus robur</i> | 261             |   | 83                 | 26           |                        |                         |
| 534  | 534        |          | Dąb szypułkowy<br><i>Quercus robur</i> | 223             |   | 71                 | 26           |                        |                         |
| 535  | 535        |          | Dąb szypułkowy<br><i>Quercus robur</i> | 261             |   | 83                 | 29           |                        |                         |
| 536  | 536        |          | Dąb szypułkowy<br><i>Quercus robur</i> | 214             |   | 68                 | 24           |                        |                         |
| 537  | 537        |          | Dąb szypułkowy<br><i>Quercus robur</i> | 261             |   | 83                 | 27           |                        |                         |
| 538  | 538        |          | Dąb szypułkowy<br><i>Quercus robur</i> | 239             |   | 76                 | 28           |                        |                         |
| 539  | 539        |          | Dąb szypułkowy<br><i>Quercus robur</i> | 217             |   | 69                 | 25           |                        |                         |
| 540  | 540        |          | Dąb szypułkowy<br><i>Quercus robur</i> | 298             |   | 95                 | 28           |                        |                         |
| 541  | 541        |          | Dąb szypułkowy<br><i>Quercus robur</i> | 200             |   | 64                 |              | Pniak do wykarczowania |                         |
| 542  | 542        |          | Dąb szypułkowy<br><i>Quercus robur</i> | 201             |   | 64                 | 22           |                        |                         |
| 543  | 543        |          | Dąb szypułkowy<br><i>Quercus robur</i> | 198             |   | 63                 | 22           |                        |                         |
| 544  | 544        |          | Dąb szypułkowy<br><i>Quercus robur</i> | 223             |   | 71                 | 26           |                        |                         |
| 545  | 545        |          | Dąb szypułkowy<br><i>Quercus robur</i> | 207             |   | 66                 | 23           |                        |                         |

| 1    | 2          | 3        | 4                                      | 5               | 6  | 7                  | 8            | 9                                | 10                      |
|------|------------|----------|--|-----------------|--|--------------------|--------------|----------------------------------|-------------------------|
| L.p. | Nr inwent. | Nr SPRAY | Nazwa                                  | Obwód pnia [cm] | Powierzchnia krzewów i zakrzaceń [m <sup>2</sup> ] | Średnica pnia [cm] | Wysokość [m] | Uwagi                            | Sposób zagospodarowania |
| 546  | 546        |          | Dąb szypułkowy<br><i>Quercus robur</i> | 236             |  | 75                 | 28           |                                  |                         |
| 547  | 547        |          | Dąb szypułkowy<br><i>Quercus robur</i> | 257             |  | 82                 | 30           |                                  |                         |
| 548  | 548        |          | Dąb szypułkowy<br><i>Quercus robur</i> | 179             |  | 57                 | 22           |                                  |                         |
| 549  | 549        |          | Dąb szypułkowy<br><i>Quercus robur</i> | 217             |  | 69                 | 25           |                                  |                         |
| 550  | 550        |          | Dąb szypułkowy<br><i>Quercus robur</i> | 163             |  | 52                 | 27           |                                  |                         |
| 551  | 551        |          | Dąb szypułkowy<br><i>Quercus robur</i> | 355             |  | 113                | 29           |                                  |                         |
| 552  | 552        |          | Dąb szypułkowy<br><i>Quercus robur</i> | 257             |  | 82                 | 24           |                                  |                         |
| 553  | 553        |          | Dąb szypułkowy<br><i>Quercus robur</i> | 173             |  | 55                 | 25           |                                  |                         |
| 554  | 554        |          | Dąb szypułkowy<br><i>Quercus robur</i> | 289             |  | 92                 | 29           |                                  |                         |
| 555  | 555        |          | Dąb szypułkowy<br><i>Quercus robur</i> | 143             |  | 46                 | 23           |                                  |                         |
| 556  | 556        |          | Dąb szypułkowy<br><i>Quercus robur</i> | 195             |  | 62                 | 21           |                                  |                         |
| 557  | 557        |          | Dąb szypułkowy<br><i>Quercus robur</i> | 232             |  | 74                 | 27           |                                  |                         |
| 558  | 558        |          | Dąb szypułkowy<br><i>Quercus robur</i> | 223             |  | 71                 | 26           |                                  |                         |
| 559  | 559        |          | Dąb szypułkowy<br><i>Quercus robur</i> | 152             |  | 48                 | 25           |                                  |                         |
| 560  | 560        |          | Dąb szypułkowy<br><i>Quercus robur</i> | 295             |  | 94                 | 27           |                                  |                         |
| 561  | 561        |          | Dąb szypułkowy<br><i>Quercus robur</i> | 201             |  | 64                 | 22           |                                  |                         |
| 562  | 562        |          | Dąb szypułkowy<br><i>Quercus robur</i> | 317             |  | 101                | 29           |                                  |                         |
| 563  | 563        |          | Dąb szypułkowy<br><i>Quercus robur</i> | 207             |  | 66                 | 23           |                                  |                         |
| 564  | 564        |          | Dąb szypułkowy<br><i>Quercus robur</i> | 204             |  | 65                 | 23           |                                  |                         |
| 565  | 565        |          | Dąb szypułkowy<br><i>Quercus robur</i> | 254             |  | 81                 | 26           |                                  |                         |
| 566  | 566        |          | Dąb szypułkowy<br><i>Quercus robur</i> | 251             |  | 80                 | 26           |                                  |                         |
| 567  | 567        |          | Dąb szypułkowy<br><i>Quercus robur</i> | 257             |  | 82                 | 26           |                                  |                         |
| 568  | 568        |          | Dąb szypułkowy<br><i>Quercus robur</i> | 207             |  | 66                 | 23           |                                  |                         |
| 569  | 569        |          | Dąb szypułkowy<br><i>Quercus robur</i> | 251             |  | 80                 | 28           |                                  |                         |
| 570  | 570        |          | Dąb szypułkowy<br><i>Quercus robur</i> | 97              |  | 31                 | 16           |                                  |                         |
| 571  | 571        |          | Dąb szypułkowy<br><i>Quercus robur</i> | 298             |  | 95                 | 28           |                                  |                         |
| 572  | 572        |          | Dąb szypułkowy<br><i>Quercus robur</i> | 97              |  | 31                 | 16           | Wypalone pień wewnątrz           |                         |
| 573  | 573        |          | Dąb szypułkowy<br><i>Quercus robur</i> | 283             |  | 90                 | 27           | Odpada kora. Posusz korony w 80% |                         |
| 574  | 574        |          | Dąb szypułkowy<br><i>Quercus robur</i> | 201             |  | 64                 | 22           |                                  |                         |

| 1    | 2          | 3        | 4                                      | 5               | 6   | 7                  | 8            | 9                                     | 10                      |
|------|------------|----------|--|-----------------|---|--------------------|--------------|---------------------------------------|-------------------------|
| L.p. | Nr inwent. | Nr SPRAY | Nazwa                                  | Obwód pnia [cm] | Powierzchnia krzewów i zakrzaczeń [m <sup>2</sup> ] | Średnica pnia [cm] | Wysokość [m] | Uwagi                                 | Sposób zagospodarowania |
| 575  | 575        |          | Dąb szypułkowy<br><i>Quercus robur</i> | 145             |   | 46                 | 20           |                                       |                         |
| 576  | 576        |          | Dąb szypułkowy<br><i>Quercus robur</i> | 176             |   | 56                 | 26           |                                       |                         |
| 577  | 577        |          | Dąb szypułkowy<br><i>Quercus robur</i> | 147             |   | 47                 | 23           |                                       |                         |
| 578  | 578        |          | Dąb szypułkowy<br><i>Quercus robur</i> | 171             |   | 54                 | 28           |                                       |                         |
| 579  | 579        |          | Dąb szypułkowy<br><i>Quercus robur</i> | 317             |   | 101                | 27           |                                       |                         |
| 580  | 580        |          | Dąb szypułkowy<br><i>Quercus robur</i> | 178             |   | 57                 | 26           |                                       |                         |
| 581  | 581        |          | Dąb szypułkowy<br><i>Quercus robur</i> | 214             |   | 68                 | 24           |                                       |                         |
| 582  | 582        |          | Dąb szypułkowy<br><i>Quercus robur</i> | 94              |   | 30                 | 16           |                                       |                         |
| 583  | 583        |          | Dąb szypułkowy<br><i>Quercus robur</i> | 295             |   | 94                 | 27           |                                       |                         |
| 584  | 584        |          | Dąb szypułkowy<br><i>Quercus robur</i> | 267             |   | 85                 | 26           |                                       |                         |
| 585  | 585        |          | Dąb szypułkowy<br><i>Quercus robur</i> | 172             |   | 55                 | 24           |                                       |                         |
| 586  | 586        |          | Dąb szypułkowy<br><i>Quercus robur</i> | 254             |   | 81                 | 25           |                                       |                         |
| 587  | 587        |          | Dąb szypułkowy<br><i>Quercus robur</i> | 182             |   | 58                 | 22           |                                       |                         |
| 588  | 588        |          | Dąb szypułkowy<br><i>Quercus robur</i> | 301             |   | 96                 | 28           |                                       |                         |
| 589  | 589        |          | Dąb szypułkowy<br><i>Quercus robur</i> | 182             |   | 58                 | 23           |                                       |                         |
| 590  | 590        |          | Dąb szypułkowy<br><i>Quercus robur</i> | 198             |   | 63                 | 20           |                                       |                         |
| 591  | 591        |          | Dąb szypułkowy<br><i>Quercus robur</i> | 257             |   | 82                 | 25           |                                       |                         |
| 592  | 592        |          | Dąb szypułkowy<br><i>Quercus robur</i> | 204             |   | 65                 | 23           |                                       |                         |
| 593  | 593        |          | Dąb szypułkowy<br><i>Quercus robur</i> | 192             |   | 61                 | 20           |                                       |                         |
| 594  | 594        |          | Dąb szypułkowy<br><i>Quercus robur</i> | 336             |   | 107                | 31           |                                       |                         |
| 595  | 595        |          | Dąb szypułkowy<br><i>Quercus robur</i> | 276             |   | 88                 | 6            | Ścięte na wys. 6m; w słabej kondycji. |                         |
| 596  | 596        |          | Dąb szypułkowy<br><i>Quercus robur</i> | 207             |   | 66                 | 23           |                                       |                         |
| 597  | 597        |          | Dąb szypułkowy<br><i>Quercus robur</i> | 192             |   | 61                 | 21           |                                       |                         |
| 598  | 598        |          | Dąb szypułkowy<br><i>Quercus robur</i> | 239             |   | 76                 | 28           |                                       |                         |
| 599  | 599        |          | Dąb szypułkowy<br><i>Quercus robur</i> | 177             |   | 56                 | 24           |                                       |                         |
| 600  | 600        |          | Dąb szypułkowy<br><i>Quercus robur</i> | 201             |   | 64                 | 22           | Ślady żerowania owadów próchnożernych |                         |
| 601  | 601        |          | Dąb szypułkowy<br><i>Quercus robur</i> | 279             |   | 89                 | 1,5          | Martwe drzewo                         |                         |



| 1    | 2          | 3        | 4   | 5               | 6   | 7                  | 8            | 9  | 10  |
|------|------------|----------|---|-----------------|---|--------------------|--------------|--|---|
| L.p. | Nr inwent. | Nr SPRAY | Nazwa   | Obwód pnia [cm] | Powierzchnia krzewów i zakrzaczeń [m <sup>2</sup> ] | Średnica pnia [cm] | Wysokość [m] | Uwagi  | Sposób zagospodarowania                         |
| 602  | 602        |          | Dąb szypułkowy<br><i>Quercus robur</i>            | 289             |   | 92                 | 46           |  |   |
| 603  | 603        |          | Dąb szypułkowy<br><i>Quercus robur</i>            | 223             |   | 71                 | 24           |  |   |
| 604  | 604        |          | Dąb szypułkowy<br><i>Quercus robur</i>            | 195             |   | 62                 | 21           |  |   |
| 605  | 605        |          | Dąb szypułkowy<br><i>Quercus robur</i>            | 273             |   | 87                 | 24           |  |   |
| 606  | 606        |          | Dąb szypułkowy<br><i>Quercus robur</i>            | 248             |   | 79                 | 24           | Odpadająca kora  |   |
| 607  | 607        |          | Wierzba<br><i>Salix sp.</i>                       | 118; 98         |   | 38;31              | 10;10        | 2 pnie   |   |
| 608  | 608        |          | Topola mieszaniec<br><i>Populus sp.</i>           | 214             |   | 68                 | 25           |  |   |
| 609  | 609        |          | Wierzba<br><i>Salix sp.</i>                       | 68; 52;<br>30   |   | 22;17;10           | 9;8;8        | 3 pnie   | Drzewo usunięte prawdopodobnie wiosną 2013 roku |
| 610  | 610        |          | Dąb szypułkowy<br><i>Quercus robur</i>            | 56; 50;<br>35   |   | 18;16;11           | 10;9;7       | 3 pnie   | Drzewo usunięte prawdopodobnie wiosną 2013 roku |
| 611  | 611        |          | Dąb szypułkowy<br><i>Quercus robur</i>            | 224             |   | 71                 | 26           |  |   |
| 612  | 612        |          | Wierzba, Dąb szypułkowy oraz Śliwa tarnina        |                 | 90  |                    |              | Zakrzaczenia o szer. 3m i dł. 30. Wiek poniżej 10 lat. Rzadkie |   |
| 613  | 613        |          | Wierzba, Dąb szypułkowy oraz Śliwa tarnina        |                 | 450   |                    |              | Zakrzaczenia o szer. 3m i dł. 150Wiek poniżej 10 lat. Rzadkie  |   |
| 614  | 614        |          | Wierzba, Dąb szypułkowy oraz Śliwa tarnina        |                 | 495   |                    |              | Zakrzaczenia o szer. 3m i dł. 165                              | <b>WYCINKA<br/>495 m<sup>2</sup></b>            |
| 615  | 615        |          | Dzika róża<br><i>Rosa canina</i>                  |                 | 6   |                    |              | Krzew o szer. 2m i dł. 3m                                      |   |
| 616  | 616        |          | Dzika róża<br><i>Rosa canina</i>                  |                 | 10  |                    |              | Krzew o szer. 2m i dł. 5m                                      | <b>WYCINKA<br/>10 m<sup>2</sup></b>             |
| 617  | 617        |          | Dzika róża<br><i>Rosa canina</i>                  |                 | 10  |                    |              | Krzew o szer. 2m i dł. 5m                                      | <b>WYCINKA<br/>10 m<sup>2</sup></b>             |
| 618  | 618        |          | Śliwa tarnina<br><i>Prunus spinosa</i>            |                 | 4   |                    |              |  | <b>WYCINKA<br/>4 m<sup>2</sup></b>              |
| 619  | 619        |          | Dzika róża<br><i>Rosa canina</i>                  |                 | 8   |                    |              | Krzew o szer. 2m i dł. 4m                                      | <b>WYCINKA<br/>8 m<sup>2</sup></b>              |
| 620  | 620        |          | Śnieguliczka biała<br><i>Symphoricarpos albus</i> |                 | 6   |                    |              |  | <b>WYCINKA<br/>6 m<sup>2</sup></b>              |
| 621  | 621        |          | Śliwa tarnina<br><i>Prunus spinosa</i>            |                 | 3   |                    |              | Wiek < 10 lat  | <b>WYCINKA<br/>3 m<sup>2</sup></b>              |
| 622  | 622        |          | Topola mieszaniec<br><i>Populus sp.</i>           | 245             |   | 78                 | 27           |  |   |
| 623  | 623        |          | Sosna zwyczajna<br><i>Pinus sylvestris</i>        | 65              |   | 21                 | 10           |  | Do zabezpieczenia                               |

| 1    | 2          | 3        | 4   | 5               | 6   | 7                  | 8            | 9                   | 10                          |
|------|------------|----------|---|-----------------|---|--------------------|--------------|---------------------|-----------------------------|
| L.p. | Nr inwent. | Nr SPRAY | Nazwa   | Obwód pnia [cm] | Powierzchnia krzewów i zakrzaczeń [m <sup>2</sup> ] | Średnica pnia [cm] | Wysokość [m] | Uwagi               | Sposób zagospodarowania     |
| 624  | 624        |          | Sosna zwyczajna<br><i>Pinus sylvestris</i>              | 87              |   | 28                 | 13           |                     | Do zabezpieczenia           |
| 625  | 625        |          | Głóg<br><i>Crataegus sp.</i>                            |                 | 4   |                    |              | Wiek poniżej 10 lat |                             |
| 626  | 626        |          | Dzika róża<br><i>Rosa canina</i>                        |                 | 3   |                    |              | Wiek poniżej 10 lat |                             |
| 627  | 627        |          | Głóg<br><i>Crataegus sp.</i>                            |                 | 2   |                    |              | Wiek poniżej 10 lat |                             |
| 628  | 628        |          | Głóg<br><i>Crataegus sp.</i>                            |                 | 6   |                    |              | Wiek poniżej 10 lat |                             |
| 629  | 629        |          | Głóg<br><i>Crataegus sp.</i>                            |                 | 3   |                    |              | Wiek poniżej 10 lat |                             |
| 630  | 630        |          | Głóg<br><i>Crataegus sp.</i>                            |                 | 2   |                    |              | Wiek poniżej 10 lat |                             |
| 631  | 631        |          | Dzika róża<br><i>Rosa canina</i>                        |                 | 2   |                    |              | Wiek poniżej 10 lat |                             |
| 632  | 632        |          | Głóg<br><i>Crataegus sp.</i>                            |                 | 6   |                    |              |                     | WYCINKA<br>6 m <sup>2</sup> |
| 633  | 633        |          | Głóg<br><i>Crataegus sp.</i>                            |                 | 6   |                    |              |                     | WYCINKA<br>6 m <sup>2</sup> |
| 634  | 634        |          | Jarząb pospolity<br><i>Sorbus aucuparia</i>             |                 | 4   |                    |              | Wiek poniżej 10 lat |                             |
| 635  | 635        |          | Wierzba płacząca<br><i>Salix alba 'Tristis'</i>         | 104             |   | 33                 | 10           |                     |                             |
| 636  | 636        |          | Lipa drobnolistna<br><i>Tilia cordata</i>               | 121             |   | 39                 | 14           |                     | Do zabezpieczenia           |
| 637  | 637        |          | Lipa szerokolistna<br><i>Tilia platyphyllos</i>         | 136             |   | 43                 | 16           |                     | Do zabezpieczenia           |
| 638  | 638        |          | Lipa drobnolistna<br><i>Tilia cordata</i>               | 126             |   | 40                 | 15           |                     | Do zabezpieczenia           |
| 639  | 639        |          | Kasztanowiec zwyczajny<br><i>Aesculus hippocastanum</i> | 154             |   | 49                 | 17           |                     | Do zabezpieczenia           |
| 640  | 640        |          | Kasztanowiec zwyczajny<br><i>Aesculus hippocastanum</i> | 138             |   | 44                 | 16           |                     | Do zabezpieczenia           |
| 641  | 641        |          | Kasztanowiec zwyczajny<br><i>Aesculus hippocastanum</i> | 107             |   | 34                 | 16           |                     | Do zabezpieczenia           |
| 642  | 642        |          | Lipa drobnolistna<br><i>Tilia cordata</i>               | 153             |   | 49                 | 17           |                     | Do zabezpieczenia           |
| 643  | 643        |          | Lipa drobnolistna<br><i>Tilia cordata</i>               | 201             |   | 64                 | 20           |                     | Do zabezpieczenia           |
| 644  | 644        |          | Lipa drobnolistna<br><i>Tilia cordata</i>               | 132             |   | 42                 | 15           |                     | Do zabezpieczenia           |
| 645  | 645        |          | Lipa drobnolistna<br><i>Tilia cordata</i>               | 113             |   | 36                 | 14           |                     | Do zabezpieczenia           |
| 646  | 646        |          | Lipa drobnolistna<br><i>Tilia cordata</i>               | 160             |   | 51                 | 17           |                     | Do zabezpieczenia           |
| 647  | 647        |          | Lipa drobnolistna<br><i>Tilia cordata</i>               | 151             |   | 48                 | 17           |                     | Do zabezpieczenia           |
| 648  | 648        |          | Kasztanowiec zwyczajny<br><i>Aesculus hippocastanum</i> | 174             |   | 55                 | 17           |                     | Do zabezpieczenia           |

| 1    | 2          | 3        | 4   | 5               | 6   | 7                  | 8            | 9     | 10                      |
|------|------------|----------|---|-----------------|---|--------------------|--------------|-------|-------------------------|
| L.p. | Nr inwent. | Nr SPRAY | Nazwa   | Obwód pnia [cm] | Powierzchnia krzewów i zakrzaczeń [m <sup>2</sup> ] | Średnica pnia [cm] | Wysokość [m] | Uwagi | Sposób zagospodarowania |
| 649  | 649        |          | Kasztanowiec zwyczajny<br><i>Aesculus hippocastanum</i> | 106             |   | 34                 | 16           |       | Do zabezpieczenia       |
| 650  | 650        |          | Kasztanowiec zwyczajny<br><i>Aesculus hippocastanum</i> | 113             |   | 36                 | 16           |       | Do zabezpieczenia       |
| 651  | 651        |          | Lipa drobnolistna<br><i>Tilia cordata</i>               | 170             |   | 54                 | 18           |       | Do zabezpieczenia       |
| 652  | 652        |          | Lipa drobnolistna<br><i>Tilia cordata</i>               | 210             |   | 67                 | 21           |       | Do zabezpieczenia       |
| 653  | 653        |          | Lipa szerokolistna<br><i>Tilia platyphyllos</i>         | 305             |   | 97                 | 28           |       | Do zabezpieczenia       |
| 654  | 654        |          | Kasztanowiec zwyczajny<br><i>Aesculus hippocastanum</i> | 117             |   | 37                 | 16           |       | Do zabezpieczenia       |
| 655  | 655        |          | Kasztanowiec zwyczajny<br><i>Aesculus hippocastanum</i> | 135             |   | 43                 | 16           |       | Do zabezpieczenia       |
| 656  | 656        |          | Kasztanowiec zwyczajny<br><i>Aesculus hippocastanum</i> | 168             |   | 54                 | 17           |       | Do zabezpieczenia       |
| 657  | 657        |          | Kasztanowiec zwyczajny<br><i>Aesculus hippocastanum</i> | 95              |   | 30                 | 15           |       | Do zabezpieczenia       |
| 658  | 658        |          | Kasztanowiec zwyczajny<br><i>Aesculus hippocastanum</i> | 156             |   | 50                 | 17           |       | Do zabezpieczenia       |
| 659  | 659        |          | Kasztanowiec zwyczajny<br><i>Aesculus hippocastanum</i> | 66              |   | 21                 | 14           |       | Do zabezpieczenia       |
| 660  | 660        |          | Kasztanowiec zwyczajny<br><i>Aesculus hippocastanum</i> | 159             |   | 51                 | 17           |       | Do zabezpieczenia       |
| 661  | 661        |          | Buk zwyczajny<br><i>Fagus sylvatica</i>                 | 185             |   | 59                 | 22           |       | Do zabezpieczenia       |
| 662  | 662        |          | Lipa drobnolistna<br><i>Tilia cordata</i>               | 170             |   | 54                 | 18           |       | Do zabezpieczenia       |
| 663  | 663        |          | Lipa drobnolistna<br><i>Tilia cordata</i>               | 150             |   | 48                 | 17           |       | Do zabezpieczenia       |
| 664  | 664        |          | Kasztanowiec zwyczajny<br><i>Aesculus hippocastanum</i> | 198             |   | 63                 | 18           |       | Do zabezpieczenia       |
| 665  | 665        |          | Lipa szerokolistna<br><i>Tilia platyphyllos</i>         | 162             |   | 52                 | 17           |       | Do zabezpieczenia       |
| 666  | 666        |          | Lipa drobnolistna<br><i>Tilia cordata</i>               | 96              |   | 31                 | 13           |       | Do zabezpieczenia       |
| 667  | 667        |          | Lipa drobnolistna<br><i>Tilia cordata</i>               | 163             |   | 52                 | 17           |       | Do zabezpieczenia       |

| 1    | 2          | 3        | 4   | 5               | 6  | 7                  | 8            | 9     | 10                      |
|------|------------|----------|---|-----------------|--|--------------------|--------------|-------|-------------------------|
| L.p. | Nr inwent. | Nr SPRAY | Nazwa   | Obwód pnia [cm] | Powierzchnia krzewów i zakrzaceń [m <sup>2</sup> ] | Średnica pnia [cm] | Wysokość [m] | Uwagi | Sposób zagospodarowania |
| 668  | 668        |          | Kasztanowiec zwyczajny<br><i>Aesculus hippocastanum</i> | 170             |  | 54                 | 17           |       |                         |
| 669  | 669        |          | Lipa szerokolistna<br><i>Tilia platyphyllos</i>         | 30              |  | 10                 | 8            |       |                         |
| 670  | 670        |          | Kasztanowiec zwyczajny<br><i>Aesculus hippocastanum</i> | 120             |  | 38                 | 16           |       |                         |
| 671  | 671        |          | Lipa szerokolistna<br><i>Tilia platyphyllos</i>         | 220             |  | 70                 | 22           |       | Do zabezpieczenia       |
| 672  | 672        |          | Lipa drobnolistna<br><i>Tilia cordata</i>               | 176             |  | 56                 | 18           |       | Do zabezpieczenia       |
| 673  | 673        |          | Lipa drobnolistna<br><i>Tilia cordata</i>               | 130             |  | 41                 | 15           |       | Do zabezpieczenia       |
| 674  | 674        |          | Lipa drobnolistna<br><i>Tilia cordata</i>               | 148             |  | 47                 | 16           |       | Do zabezpieczenia       |
| 675  | 675        |          | Lipa drobnolistna<br><i>Tilia cordata</i>               | 21              |  | 7                  | 7            |       | Do zabezpieczenia       |
| 676  | 676        |          | Lipa drobnolistna<br><i>Tilia cordata</i>               | 26              |  | 8                  | 8            |       | Do zabezpieczenia       |
| 677  | 677        |          | Lipa drobnolistna<br><i>Tilia cordata</i>               | 163             |  | 52                 | 17           |       | Do zabezpieczenia       |
| 678  | 678        |          | Lipa drobnolistna<br><i>Tilia cordata</i>               | 185             |  | 59                 | 19           |       | Do zabezpieczenia       |
| 679  | 679        |          | Kasztanowiec zwyczajny<br><i>Aesculus hippocastanum</i> | 93              |  | 30                 | 15           |       | Do zabezpieczenia       |
| 680  | 680        |          | Lipa drobnolistna<br><i>Tilia cordata</i>               | 27              |  | 9                  | 8            |       | Do zabezpieczenia       |
| 681  | 681        |          | Lipa drobnolistna<br><i>Tilia cordata</i>               | 24              |  | 8                  | 7            |       | Do zabezpieczenia       |
| 682  | 682        |          | Kasztanowiec zwyczajny<br><i>Aesculus hippocastanum</i> | 140             |  | 45                 | 16           |       | Do zabezpieczenia       |
| 683  | 683        |          | Kasztanowiec zwyczajny<br><i>Aesculus hippocastanum</i> | 155             |  | 49                 | 17           |       | Do zabezpieczenia       |
| 684  | 684        |          | Lipa drobnolistna<br><i>Tilia cordata</i>               | 193             |  | 61                 | 20           |       | Do zabezpieczenia       |
| 685  | 685        |          | Kasztanowiec zwyczajny<br><i>Aesculus hippocastanum</i> | 129             |  | 41                 | 16           |       | Do zabezpieczenia       |
| 686  | 686        |          | Kasztanowiec zwyczajny<br><i>Aesculus hippocastanum</i> | 135             |  | 43                 | 16           |       | Do zabezpieczenia       |
| 687  | 687        |          | Lipa drobnolistna<br><i>Tilia cordata</i>               | 23              |  | 7                  | 7            |       | Do zabezpieczenia       |
| 688  | 688        |          | Lipa drobnolistna<br><i>Tilia cordata</i>               | 8               |  | 3                  | 6            |       | Do zabezpieczenia       |

| 1    | 2          | 3        | 4   | 5               | 6   | 7                  | 8            | 9      | 10                      |
|------|------------|----------|---|-----------------|---|--------------------|--------------|--------|-------------------------|
| L.p. | Nr inwent. | Nr SPRAY | Nazwa   | Obwód pnia [cm] | Powierzchnia krzewów i zakrzaczeń [m <sup>2</sup> ] | Średnica pnia [cm] | Wysokość [m] | Uwagi  | Sposób zagospodarowania |
| 689  | 689        |          | Kasztanowiec zwyczajny<br><i>Aesculus hippocastanum</i> | 207             |   | 66                 | 18           |        | Do zabezpieczenia       |
| 690  | 690        |          | Lipa drobnolistna<br><i>Tilia cordata</i>               | 153             |   | 49                 | 17           |        | Do zabezpieczenia       |
| 691  | 691        |          | Lipa drobnolistna<br><i>Tilia cordata</i>               | 169             |   | 54                 | 18           |        | Do zabezpieczenia       |
| 692  | 692        |          | Kasztanowiec zwyczajny<br><i>Aesculus hippocastanum</i> | 108             |   | 34                 | 16           |        | Do zabezpieczenia       |
| 693  | 693        |          | Wiąz pospolity<br><i>Ulmus minor</i>                    | 95; 68          |   | 30;22              | 20;14        | 2 pnie | Do zabezpieczenia       |
| 694  | 694        |          | Jesion wyniosły<br><i>Fraxinus excelsior</i>            | 71; 66;<br>54   |   | 23;21;17           | 12;11;9      | 3 pnie |                         |
| 695  | 695        |          | Kasztanowiec zwyczajny<br><i>Aesculus hippocastanum</i> | 133             |   | 42                 | 16           |        |                         |
| 696  | 696        |          | Kasztanowiec zwyczajny<br><i>Aesculus hippocastanum</i> | 154             |   | 49                 | 17           |        |                         |
| 697  | 697        |          | Kasztanowiec zwyczajny<br><i>Aesculus hippocastanum</i> | 173             |   | 55                 | 17           |        |                         |
| 698  | 698        |          | Lipa szerokolistna<br><i>Tilia platyphyllos</i>         | 163             |   | 52                 | 17           |        |                         |
| 699  | 699        |          | Kasztanowiec zwyczajny<br><i>Aesculus hippocastanum</i> | 123             |   | 39                 | 16           |        |                         |
| 700  | 700        |          | Kasztanowiec zwyczajny<br><i>Aesculus hippocastanum</i> | 110             |   | 35                 | 16           |        |                         |
| 701  | 701        |          | Kasztanowiec zwyczajny<br><i>Aesculus hippocastanum</i> | 131             |   | 42                 | 16           |        |                         |
| 702  | 702        |          | Kasztanowiec zwyczajny<br><i>Aesculus hippocastanum</i> | 145             |   | 46                 | 17           |        |                         |
| 703  | 703        |          | Kasztanowiec zwyczajny<br><i>Aesculus hippocastanum</i> | 172             |   | 55                 | 17           |        |                         |
| 704  | 704        |          | Kasztanowiec zwyczajny<br><i>Aesculus hippocastanum</i> | 120             |   | 38                 | 16           |        |                         |
| 705  | 705        |          | Kasztanowiec zwyczajny<br><i>Aesculus hippocastanum</i> | 123             |   | 39                 | 16           |        |                         |

| 1    | 2          | 3        | 4   | 5   | 6   | 7                            | 8                        | 9                                    | 10                      |
|------|------------|----------|---|---|---|------------------------------|--------------------------|--------------------------------------|-------------------------|
| L.p. | Nr inwent. | Nr SPRAY | Nazwa   | Obwód pnia [cm]                           | Powierzchnia krzewów i zakrzaczeń [m <sup>2</sup> ] | Średnica pnia [cm]           | Wysokość [m]             | Uwagi                                | Sposób zagospodarowania |
| 706  | 706        |          | Kasztanowiec zwyczajny<br><i>Aesculus hippocastanum</i> | 141                                       |   | 45                           | 17                       |                                      |                         |
| 707  | 707        |          | Kasztanowiec zwyczajny<br><i>Aesculus hippocastanum</i> | 173                                       |   | 55                           | 17                       |                                      |                         |
| 708  | 708        |          | Kasztanowiec zwyczajny<br><i>Aesculus hippocastanum</i> | 139                                       |   | 44                           | 10                       | Główny pień złamany na wysokości 10m |                         |
| 709  | 709        |          | Kasztanowiec zwyczajny<br><i>Aesculus hippocastanum</i> | 163                                       |   | 52                           | 17                       |                                      |                         |
| 710  | 710        |          | Kasztanowiec zwyczajny<br><i>Aesculus hippocastanum</i> | 204                                       |   | 65                           | 18                       |                                      |                         |
| 711  | 711        |          | Lipa szerokolistna<br><i>Tilia platyphyllos</i>         | 112                                       |   | 36                           | 14                       |                                      |                         |
| 712  | 712        |          | Kasztanowiec zwyczajny<br><i>Aesculus hippocastanum</i> | 164                                       |   | 52                           | 17                       |                                      |                         |
| 713  | 713        |          | Kasztanowiec zwyczajny<br><i>Aesculus hippocastanum</i> | 145                                       |   | 46                           | 17                       |                                      |                         |
| 714  | 714        |          | Dąb szypułkowy<br><i>Quercus robur</i>                  | 169                                       |   | 54                           | 27                       |                                      |                         |
| 715  | 715        |          | Kasztanowiec zwyczajny<br><i>Aesculus hippocastanum</i> | 163                                       |   | 52                           | 17                       |                                      | Do zabezpieczenia       |
| 716  | 716        |          | Klon jawor<br><i>Acer pseudoplatanus</i>                | 93  |   | 30                           | 16                       |                                      | Do zabezpieczenia       |
| 717  | 717        |          | Wiąz pospolity<br><i>Ulmus minor</i>                    | 214                                       |   | 68                           | 24                       |                                      | Do zabezpieczenia       |
| 718  | 718        |          | Lipa szerokolistna<br><i>Tilia platyphyllos</i>         | 130;<br>109;<br>107;<br>89; 79;<br>82- 77 |   | 41;35;32;<br>28;25;26;<br>24 | 15;14;13;1<br>2;11;12;11 | 7 pni                                | Do zabezpieczenia       |
| 719  | 719        |          | Lipa szerokolistna<br><i>Tilia platyphyllos</i>         | 160; 70                                   |   | 51;22                        | 17;11                    | 2 pnie                               | Do zabezpieczenia       |
| 720  | 720        |          | Kasztanowiec zwyczajny<br><i>Aesculus hippocastanum</i> | 236                                       |   | 75                           | 19                       |                                      | Do zabezpieczenia       |
| 721  | 721        |          | Kasztanowiec zwyczajny<br><i>Aesculus hippocastanum</i> | 239                                       |   | 76                           | 19                       |                                      | Do zabezpieczenia       |

| 1    | 2          | 3        | 4   | 5  | 6   | 7                               | 8                               | 9   | 10  |
|------|------------|----------|---|--|---|---------------------------------|---------------------------------|---|---|
| L.p. | Nr inwent. | Nr SPRAY | Nazwa   | Obwód pnia [cm]                                  | Powierzchnia krzewów i zakrzaczeń [m <sup>2</sup> ] | Średnica pnia [cm]              | Wysokość [m]                    | Uwagi   | Sposób zagospodarowania                   |
| 722  | 722        |          | Lipa szerokolistna<br><i>Tilia platyphyllos</i>         | 140;<br>89; 80;<br>76; 74;<br>72; 71;<br>64      |   | 45;28;25;<br>24;24;23;<br>23;20 | 16;12;11;1<br>1;11;11;11;<br>10 | 8 pni   | Do zabezpieczenia                         |
| 723  | 723        |          | Lipa szerokolistna<br><i>Tilia platyphyllos</i>         | 123;<br>116;<br>111;<br>89; 88;<br>81; 50;<br>49 |   | 39;37;35;<br>28;28;26;<br>16;16 | 15;14;14;1<br>2;12;11;9;9       | 8 pni   | Do zabezpieczenia                         |
| 724  | 724        |          | Lipa szerokolistna<br><i>Tilia platyphyllos</i>         | 159;<br>157;<br>146;<br>108;<br>100              |   | 51;50;46;<br>34;32              | 17;17;16;1<br>3;13              | 5 pni   | Do zabezpieczenia                         |
| 725  | 725        |          | Kasztanowiec zwyczajny<br><i>Aesculus hippocastanum</i> | 201  |   | 64                              | 18                              |   | Do zabezpieczenia                         |
| 726  | 726        |          | Kasztanowiec zwyczajny<br><i>Aesculus hippocastanum</i> | 204  |   | 65                              | 18                              |   | Do zabezpieczenia                         |
| 727  | 727        |          | Kasztanowiec zwyczajny<br><i>Aesculus hippocastanum</i> | 270  |   | 86                              | 20                              | Drzewo usycha   | Do zabezpieczenia                         |
| 728  | 1046       |          | Dąb szypułkowy<br><i>Quercus robur</i>                  | 105  |   | 33                              | 17                              |   |   |
| 729  | 1047       |          | Topola osika<br><i>Populus tremula</i>                  |  | 6   |                                 |                                 | Wiek poniżej 10 lat   | <b>WYCINKA</b><br><b>6 m<sup>2</sup></b>  |
| 730  | 1048       |          | Dąb szypułkowy<br><i>Quercus robur</i>                  | 148  |   | 47                              | 24                              |   |   |
| 731  | 1049       |          | Topola osika<br><i>Populus tremula</i>                  | 105  |   | 33                              | 15                              |   | <b>WYCINKA</b>                            |
| 732  | 1050       |          | Topola osika<br><i>Populus tremula</i>                  | 138  |   | 44                              | 18                              |   | <b>WYCINKA</b>                            |
| 733  | 1051       |          | Topola osika<br><i>Populus tremula</i>                  | 130  |   | 41                              | 17                              |   | <b>WYCINKA</b>                            |
| 734  | 1052       |          | Topola osika<br><i>Populus tremula</i>                  |  | 80  |                                 |                                 | Zakrzaczenia o szer. 2m i dł. 80m; średnio-gęste. Wiek poniżej 10 lat | <b>WYCINKA</b><br><b>80 m<sup>2</sup></b> |
| 735  | 1053       |          | Topola mieszańiec<br><i>Populus sp.</i>                 | 173  |   | 55                              | 21                              |   |   |
| 736  | 1054       |          | Topola osika<br><i>Populus tremula</i>                  | 114; 88  |   | 36;28                           | 15;13                           | 2 pnie  |   |
| 737  | 1055       |          | Wierzba<br><i>Salix sp</i>                              | 250;<br>169                                      |   | 80; 54                          | 20; 17                          | Drzewo o 2 pniach; Większy pień wypróchniał                           | <b>WYCINKA</b>                            |
| 738  | 1056       |          | Wierzba<br><i>Salix sp</i>                              | 179;<br>160;<br>140                              |   | 57; 51;<br>45                   | 18; 17; 16                      | 3 pnie  | <b>WYCINKA</b>                            |

| 1    | 2          | 3        | 4   | 5                                      | 6  | 7                               | 8                        | 9                                | 10                           |
|------|------------|----------|---|--|--|---------------------------------|--------------------------|----------------------------------|------------------------------|
| L.p. | Nr inwent. | Nr SPRAY | Nazwa   | Obwód pnia [cm]                        | Powierzchnia krzewów i zakrzaceń [m <sup>2</sup> ] | Średnica pnia [cm]              | Wysokość [m]             | Uwagi                            | Sposób zagospodarowania      |
| 739  | 1057       |          | Olsza czarna<br><i>Alnus glutinosa</i>          | 103;<br>101;<br>92; 82;<br>70          |  | 33;32;29;<br>26;22              | 16;16;15;1<br>4;12       | 5 pni                            |                              |
| 740  | 1058       |          | Olsza czarna<br><i>Alnus glutinosa</i>          | 100                                    |  | 32                              | 16                       |                                  |                              |
| 741  | 1059       |          | Lipa szerokolistna<br><i>Tilia platyphyllos</i> | 68; 55;<br>64; 60;<br>70; 30;<br>38;32 |  | 22;17;20;<br>19;22;10;<br>12;10 | 11;10;10;1<br>0;11;8;8;8 | 8 pni                            | WYCINKA                      |
| 742  | 1060       |          | Lipa szerokolistna<br><i>Tilia platyphyllos</i> | 102;<br>86; 52;<br>55; 44;<br>62; 38   |  | 32;27;17;<br>17;14;20;<br>12    | 13;12;9;10;<br>9;10;8    | 7 pni                            | WYCINKA                      |
| 743  | 1061       |          | Jabłoń domowa<br><i>Malus domestica</i>         | 48                                     |  | 15                              | 6                        |                                  | WYCINKA/<br>owocowe          |
| 744  | 1062       |          | Wierzba<br><i>Salix sp.</i>                     |  | 4  |                                 |                          | Wiek poniżej 10 lat              | WYCINKA<br>4 m <sup>2</sup>  |
| 745  | 1063       |          | Śliwa tarnina<br><i>Prunus spinosa</i>          |  | 1  |                                 |                          |                                  | WYCINKA<br>1 m <sup>2</sup>  |
| 746  | 1064       |          | Dzika róża<br><i>Rosa canina</i>                |  | 2  |                                 |                          |                                  | WYCINKA<br>2 m <sup>2</sup>  |
| 747  | 1065       |          | Dzika róża<br><i>Rosa canina</i>                |  | 2  |                                 |                          |                                  | WYCINKA<br>2 m <sup>2</sup>  |
| 748  | 1066       |          | Dzika róża<br><i>Rosa canina</i>                |  | 1  |                                 |                          |                                  | WYCINKA<br>1 m <sup>2</sup>  |
| 749  | 1067       |          | Dzika róża<br><i>Rosa canina</i>                |  | 1  |                                 |                          |                                  | WYCINKA<br>1 m <sup>2</sup>  |
| 750  | 1068       |          | Wierzba<br><i>Salix sp.</i>                     |  | 3  |                                 |                          | Wiek poniżej 10 lat              | WYCINKA<br>3 m <sup>2</sup>  |
| 751  | 1069       |          | Jabłoń domowa<br><i>Malus domestica</i>         | 52; 34                                 |  | 17;11                           | 6;5                      | 2 pnie                           | WYCINKA/<br>owocowe          |
| 752  | 1070       |          | Wierzba<br><i>Salix sp.</i>                     |  | 6  |                                 |                          |                                  | WYCINKA<br>6 m <sup>2</sup>  |
| 753  | 1071       |          | Dzika róża<br><i>Rosa canina</i>                |  | 4  |                                 |                          |                                  |                              |
| 754  | 1072       |          | Śliwa tarnina<br><i>Prunus spinosa</i>          |  | 10   |                                 |                          | Zakrzaczenia o szer. 2m i dł. 5m | WYCINKA<br>10 m <sup>2</sup> |
| 755  | 1073       |          | Dzika róża<br><i>Rosa canina</i>                |  | 2  |                                 |                          |                                  |                              |
| 756  | 1074       |          | Brzoza brodawkowata<br><i>Betula pendula</i>    |  | 6  |                                 |                          |                                  | WYCINKA<br>6 m <sup>2</sup>  |
| 757  | 1075       |          | Jabłoń domowa<br><i>Malus domestica</i>         | 83; 72                                 |  | 26;23                           | 9;8                      | 2 pnie                           | WYCINKA/<br>owocowe          |
| 758  | 1076       |          | Wierzba<br><i>Salix sp.</i>                     |  | 4  |                                 |                          | Wiek poniżej 10 lat              | WYCINKA<br>4 m <sup>2</sup>  |
| 759  | 1077       |          | Śliwa domowa<br><i>Prunus domestica</i>         | 30; 38;<br>42; 84;<br>48               |  | 10;12;13;<br>27;15              | 4;5;5;9;6                | 5 pni                            | WYCINKA/<br>owocowe          |
| 760  | 1078       |          | Dzika róża<br><i>Rosa canina</i>                |  | 5  |                                 |                          |                                  | WYCINKA<br>5 m <sup>2</sup>  |
| 761  | 1079       |          | Wierzba<br><i>Salix sp.</i>                     | 443                                    |  | 141                             | 20                       |                                  | Do zabezpieczenia            |
| 762  | 1080       |          | Dzika róża<br><i>Rosa canina</i>                |  | 10   |                                 |                          |                                  | WYCINKA<br>10 m <sup>2</sup> |



| 1    | 2          | 3        | 4                                       | 5  | 6   | 7  | 8                              | 9   | 10                                  |
|------|------------|----------|---|--|---|--|--------------------------------|---|-------------------------------------|
| L.p. | Nr inwent. | Nr SPRAY | Nazwa                                   | Obwód pnia [cm]  | Powierzchnia krzewów i zakrzaczeń [m <sup>2</sup> ] | Średnica pnia [cm]                                     | Wysokość [m]                   | Uwagi   | Sposób zagospodarowania             |
| 763  | 1081       |          | Śliwa domowa<br><i>Prunus domestica</i> |  | 5   |  |                                |   | <b>WYCINKA<br/>5 m<sup>2</sup></b>  |
| 764  | 1082       |          | Wierzba<br><i>Salix sp.</i>             | 429  |   | 137  | 20                             |   | Do zabezpieczenia                   |
| 765  | 1083       |          | Dzika róża<br><i>Rosa canina</i>        |  | 4   |  |                                |   |                                     |
| 766  | 1084       |          | Śliwa domowa<br><i>Prunus domestica</i> |  | 6   |  |                                |   |                                     |
| 767  | 1085       |          | Wierzba<br><i>Salix sp.</i>             | 55; 57;<br>50; 34;<br>46; 46;<br>50; 40;<br>37; 40;<br>44; 55;<br>72 |   | 17;18;16;<br>11;15;15;<br>16;13;12;<br>13;14;17;<br>23 | 8;8;8;8;8;<br>;8;8;8;8;<br>8;9 | 13 pnie   |                                     |
| 768  | 1086       |          | Dąb szypułkowy<br><i>Quercus robur</i>  | 67; 100  |   | 21;32  | 12;17                          | 2 pnie  | Do zabezpieczenia                   |
| 769  | 1087       |          | Dąb szypułkowy<br><i>Quercus robur</i>  | 80; 72;<br>34; 90  |   | 25;23;11;<br>29  | 14;12;6;15                     | 4 pnie  | Do zabezpieczenia                   |
| 770  | 1088       |          | Dąb szypułkowy<br><i>Quercus robur</i>  | 70; 70   |   | 22;22  | 12;12                          | 2 pnie  | Do zabezpieczenia                   |
| 771  | 1089       |          | Dąb szypułkowy<br><i>Quercus robur</i>  | 66; 71;<br>30  |   | 21;23;10   | 13;12;6                        | 3 pnie  | Do zabezpieczenia                   |
| 772  | 1090       |          | Dąb szypułkowy<br><i>Quercus robur</i>  | 156  |   | 50   | 25                             |   | Do zabezpieczenia                   |
| 773  | 1091       |          | Dąb szypułkowy<br><i>Quercus robur</i>  | 103  |   | 33   | 17                             |   | Do zabezpieczenia                   |
| 774  | 1092       |          | Dąb szypułkowy<br><i>Quercus robur</i>  | 77   |   | 25   | 13                             |   | Do zabezpieczenia                   |
| 775  | 1093       |          | Dąb szypułkowy<br><i>Quercus robur</i>  | 80   |   | 25   | 14                             |   | Do zabezpieczenia                   |
| 776  | 1094       |          | Dąb szypułkowy<br><i>Quercus robur</i>  | 51; 65   |   | 16;21  | 9;11                           | 2 pnie  | Do zabezpieczenia                   |
| 777  | 1095       |          | Dąb szypułkowy<br><i>Quercus robur</i>  | 60   |   | 19   | 10                             |   | Do zabezpieczenia                   |
| 778  | 1096       |          | Dąb szypułkowy<br><i>Quercus robur</i>  |  | 20  |  |                                | Drobne podrosty na pow. o szer. 2m i dł. 10m. Wiek poniżej 10 lat | <b>WYCINKA<br/>20 m<sup>2</sup></b> |
| 779  | 1097       |          | Dąb szypułkowy<br><i>Quercus robur</i>  | 84   |   | 27   | 14                             |   | Do zabezpieczenia                   |
| 780  | 1098       |          | Dąb szypułkowy<br><i>Quercus robur</i>  | 83   |   | 26   | 14                             |   | Do zabezpieczenia                   |
| 781  | 1099       |          | Dąb szypułkowy<br><i>Quercus robur</i>  | 49   |   | 16   | 9                              |   | Do zabezpieczenia                   |
| 782  | 1100       |          | Dąb szypułkowy<br><i>Quercus robur</i>  | 146  |   | 46   | 24                             |   | Do zabezpieczenia                   |
| 783  | 1101       |          | Dąb szypułkowy<br><i>Quercus robur</i>  | 75   |   | 24   | 13                             |   | Do zabezpieczenia                   |
| 784  | 1102       |          | Dąb szypułkowy<br><i>Quercus robur</i>  | 56   |   | 18   | 10                             |   | Do zabezpieczenia                   |
| 785  | 1103       |          | Dąb szypułkowy<br><i>Quercus robur</i>  | 57   |   | 18   | 10                             |   | Do zabezpieczenia                   |
| 786  | 1104       |          | Dąb szypułkowy<br><i>Quercus robur</i>  | 53; 77   |   | 17;24  | 9;13                           | 2 pnie  | Do zabezpieczenia                   |
| 787  | 1105       |          | Dąb szypułkowy<br><i>Quercus robur</i>  | 70   |   | 22   | 12                             |   | Do zabezpieczenia                   |

| 1    | 2          | 3        | 4   | 5                  | 6  | 7                  | 8            | 9  | 10                              |
|------|------------|----------|---|--------------------|--|--------------------|--------------|--|---------------------------------|
| L.p. | Nr inwent. | Nr SPRAY | Nazwa   | Obwód pnia [cm]    | Powierzchnia krzewów i zakrzaceń [m <sup>2</sup> ] | Średnica pnia [cm] | Wysokość [m] | Uwagi  | Sposób zagospodarowania         |
| 788  | 1106       |          | Dąb szypułkowy<br><i>Quercus robur</i>          | 38                 |  | 12                 | 7            |  | Do zabezpieczenia               |
| 789  | 1107       |          | Dąb szypułkowy<br><i>Quercus robur</i>          | 86                 |  | 27                 | 15           |  | Do zabezpieczenia               |
| 790  | 1108       |          | Dąb szypułkowy<br><i>Quercus robur</i>          | 80                 |  | 25                 | 14           |  | Do zabezpieczenia               |
| 791  | 1109       |          | Dąb szypułkowy<br><i>Quercus robur</i>          | 98                 |  | 31                 | 16           |  | Do zabezpieczenia               |
| 792  | 1110       |          | Dąb szypułkowy<br><i>Quercus robur</i>          | 121                |  | 39                 | 20           |  | Do zabezpieczenia               |
| 793  | 1111       |          | Dąb szypułkowy<br><i>Quercus robur</i>          | 80; 77             |  | 25;24              | 14;13        | 2 pnie   | Do zabezpieczenia               |
| 794  | 1112       |          | Dąb szypułkowy<br><i>Quercus robur</i>          | 45; 35; 32         |  | 14;11;10           | 8;7;6        | 3 pnie   | Do zabezpieczenia               |
| 795  | 1113       |          | Dąb szypułkowy<br><i>Quercus robur</i>          | 32; 33; 30; 34; 48 |  | 10;10;10; 11;15    | 6;6;6;6;9    | 5 pni  | Do zabezpieczenia               |
| 796  | 1114       |          | Dąb szypułkowy<br><i>Quercus robur</i>          | 40; 30             |  | 13;10              | 7;6          | 2 pnie   | Do zabezpieczenia               |
| 797  | 1115       |          | Dąb szypułkowy<br><i>Quercus robur</i>          | 55; 55             |  | 17;17              | 10;10        | 2 pnie   | Do zabezpieczenia               |
| 798  | 1116       |          | Dąb szypułkowy<br><i>Quercus robur</i>          | 146;49             |  | 46;16              | 24;9         | 2 pnie   | Do zabezpieczenia               |
| 799  | 1117       |          | Dąb szypułkowy<br><i>Quercus robur</i>          | 57                 |  | 18                 | 10           |  | Do zabezpieczenia               |
| 800  | 1118       |          | Dąb szypułkowy<br><i>Quercus robur</i>          | 73                 |  | 23                 | 12           |  | Do zabezpieczenia               |
| 801  | 1119       |          | Dąb szypułkowy<br><i>Quercus robur</i>          |                    | 20   |                    |              | Zakrzaczenia o szer. 2m i dł. 10m. Wiek poniżej 10 lat | <b>WYCINKA 20 m<sup>2</sup></b> |
| 802  | 1120       |          | Dąb szypułkowy<br><i>Quercus robur</i>          | 54                 |  | 17                 | 10           |  | Do zabezpieczenia               |
| 803  | 1121       |          | Dąb szypułkowy<br><i>Quercus robur</i>          | 71                 |  | 23                 | 12           |  | Do zabezpieczenia               |
| 804  | 1122       |          | Dąb szypułkowy<br><i>Quercus robur</i>          | 30; 52             |  | 10;17              | 6;9          | 2 pnie   | Do zabezpieczenia               |
| 805  | 1123       |          | Dąb szypułkowy<br><i>Quercus robur</i>          | 45                 |  | 14                 | 8            |  | Do zabezpieczenia               |
| 806  | 1124       |          | Dąb szypułkowy<br><i>Quercus robur</i>          | 65; 61             |  | 21;19              | 11;11        | 2 pnie   | Do zabezpieczenia               |
| 807  | 1125       |          | Głóg<br><i>Crataegus sp.</i>                    |                    | 4  |                    |              | Wiek poniżej 10 lat                                    | <b>WYCINKA 4 m<sup>2</sup></b>  |
| 808  | 1126       |          | Dąb szypułkowy<br><i>Quercus robur</i>          | 48                 |  | 15                 | 9            |  | Do zabezpieczenia               |
| 809  | 1127       |          | Dąb szypułkowy<br><i>Quercus robur</i>          | 38; 32; 30         |  | 12;10;10           | 7;6;6        | 3 pnie   | Do zabezpieczenia               |
| 810  | 1128       |          | Dąb szypułkowy<br><i>Quercus robur</i>          | 34; 32             |  | 11;10              | 6;6          | 2 pnie   | Do zabezpieczenia               |
| 811  | 1129       |          | Dąb szypułkowy<br><i>Quercus robur</i>          | 88                 |  | 28                 | 15           |  | Do zabezpieczenia               |
| 812  | 1130       |          | Dąb szypułkowy<br><i>Quercus robur</i>          |                    | 10   |                    |              | Samosiejki o wieku < 10 lat                            | Do zabezpieczenia               |
| 813  | 1131       |          | Dąb szypułkowy<br><i>Quercus robur</i>          | 43                 |  | 14                 | 8            |  | Do zabezpieczenia               |
| 814  | 1132       |          | Lipa szerokolistna<br><i>Tilia platyphyllos</i> | 47                 |  | 15                 | 9            |  | Do zabezpieczenia               |
| 815  | 1133       |          | Lipa szerokolistna<br><i>Tilia platyphyllos</i> | 35                 |  | 11                 | 8            |  | Do zabezpieczenia               |

| 1    | 2          | 3        | 4  | 5                  | 6   | 7                  | 8            | 9                                      | 10                              |
|------|------------|----------|--|--------------------|---|--------------------|--------------|--|---------------------------------|
| L.p. | Nr inwent. | Nr SPRAY | Nazwa  | Obwód pnia [cm]    | Powierzchnia krzewów i zakrzaczeń [m <sup>2</sup> ] | Średnica pnia [cm] | Wysokość [m] | Uwagi                                  | Sposób zagospodarowania         |
| 816  | 1134       |          | Lipa drobnolistna<br><i>Tilia cordata</i>    | 47                 |   | 15                 | 9            |  | Do zabezpieczenia               |
| 817  | 1135       |          | Lipa drobnolistna<br><i>Tilia cordata</i>    | 35                 |   | 11                 | 8            |  | Do zabezpieczenia               |
| 818  | 1136       |          | Jesion wyniosły<br><i>Fraxinus excelsior</i> | 146; 95            |   | 46;30              | 23;15        | 2 pnie                                 | Do zabezpieczenia               |
| 819  | 1137       |          | Wierzba<br><i>Salix sp</i>                   | 239                |   | 76                 |              | Wypalone drzewo                        |                                 |
| 820  | 1138       |          | Śliwa domowa<br><i>Prunus domestica</i>      | 42; 40             |   | 13;13              | 5;5          | 2 pnie                                 |                                 |
| 821  | 1139       |          | Wierzba<br><i>Salix sp</i>                   | 273                |   | 87                 | 15           |  | Do zabezpieczenia               |
| 822  | 1140       |          | Wierzba<br><i>Salix sp</i>                   | 267; 198           |   | 85; 63             | 15;13        | Drzewo rozpadło się na 2 mniejsze pnie |                                 |
| 823  | 1141       |          | Jesion wyniosły<br><i>Fraxinus excelsior</i> | 54                 |   | 17                 | 9            |  | Do zabezpieczenia               |
| 824  | 1142       |          | Dąb szypułkowy<br><i>Quercus robur</i>       | 54                 |   | 17                 | 10           |  | <b>WYCINKA</b>                  |
| 825  | 1143       |          | Jesion wyniosły<br><i>Fraxinus excelsior</i> | 44; 30; 30         |   | 14;10;10           | 7;5;5        | 3 pnie                                 | Do zabezpieczenia               |
| 826  | 1144       |          | Jesion wyniosły<br><i>Fraxinus excelsior</i> | 40; 55; 30; 32     |   | 13;17;10; 10       | 7;9;5;6      | 4 pnie                                 | <b>WYCINKA</b>                  |
| 827  | 1145       |          | Jabłoń domowa<br><i>Malus domestica</i>      |                    | 2   |                    |              |  | <b>WYCINKA 2 m<sup>2</sup></b>  |
| 828  | 1146       |          | Dzika róża<br><i>Rosa canina</i>             |                    | 4   |                    |              |  | <b>WYCINKA 4 m<sup>2</sup></b>  |
| 829  | 1147       |          | Dzika róża<br><i>Rosa canina</i>             |                    | 2   |                    |              |  | <b>WYCINKA 2 m<sup>2</sup></b>  |
| 830  | 1148       |          | Jabłoń domowa<br><i>Malus domestica</i>      | 40; 31             |   | 13;10              | 5;4          | 2 pnie                                 | <b>WYCINKA/owocowe</b>          |
| 831  | 1149       |          | Dzika róża<br><i>Rosa canina</i>             |                    | 4   |                    |              |  | <b>WYCINKA 4 m<sup>2</sup></b>  |
| 832  | 1150       |          | Jesion wyniosły<br><i>Fraxinus excelsior</i> | 39; 45             |   | 12;14              | 7;7          | 2 pnie                                 | <b>WYCINKA</b>                  |
| 833  | 1151       |          | Dzika róża<br><i>Rosa canina</i>             |                    | 54  |                    |              | Zakrzaczenia o szer 3m i dł. 18m       | <b>WYCINKA 54 m<sup>2</sup></b> |
| 834  | 1152       |          | Jabłoń domowa<br><i>Malus domestica</i>      | 63; 60; 54; 55; 53 |   | 20;19;17; 17;17    | 7;7;6;6;6    | 5 pni                                  | <b>WYCINKA/owocowe</b>          |
| 835  | 1153       |          | Jabłoń domowa<br><i>Malus domestica</i>      |                    | 9   |                    |              | Zakrzaczenia o szer. 3m i dł 3m        | <b>WYCINKA 9 m<sup>2</sup></b>  |
| 836  | 1154       |          | Śliwa domowa<br><i>Prunus domestica</i>      |                    | 2   |                    |              |  | <b>WYCINKA 2 m<sup>2</sup></b>  |
| 837  | 1155       |          | Dzika róża<br><i>Rosa canina</i>             |                    | 1   |                    |              |  | <b>WYCINKA 1 m<sup>2</sup></b>  |
| 838  | 1156       |          | Jabłoń domowa<br><i>Malus domestica</i>      |                    | 6   |                    |              |  | <b>WYCINKA 6 m<sup>2</sup></b>  |
| 839  | 1157       |          | Wierzba<br><i>Salix sp.</i>                  |                    | 6   |                    |              | Wiek poniżej 10 lat                    | <b>WYCINKA 6 m<sup>2</sup></b>  |
| 840  | 1158       |          | Wierzba<br><i>Salix sp.</i>                  |                    | 4   |                    |              | Wiek poniżej 10 lat                    | <b>WYCINKA 4 m<sup>2</sup></b>  |
| 841  | 1159       |          | Wierzba<br><i>Salix sp.</i>                  |                    | 4   |                    |              | Wiek poniżej 10 lat                    | <b>WYCINKA 4 m<sup>2</sup></b>  |

| 1    | 2          | 3        | 4   | 5   | 6   | 7   | 8                                   | 9   | 10                           |
|------|------------|----------|---|---|---|---|-------------------------------------|---|------------------------------|
| L.p. | Nr inwent. | Nr SPRAY | Nazwa                                     | Obwód pnia [cm]                                   | Powierzchnia krzewów i zakrzaczeń [m <sup>2</sup> ] | Średnica pnia [cm]                        | Wysokość [m]                        | Uwagi   | Sposób zagospodarowania      |
| 842  | 1160       |          | Dzika róża<br><i>Rosa canina</i>          |   | 4   |   |                                     |   | WYCINKA<br>4 m <sup>2</sup>  |
| 843  | 1161       |          | Dzika róża<br><i>Rosa canina</i>          |   | 28  |   |                                     | Zakrzaczenia o szer 2m i dł. 14m                                  | WYCINKA<br>28 m <sup>2</sup> |
| 844  | 1162       |          | Dzika róża<br><i>Rosa canina</i>          |   | 6   |   |                                     |   | WYCINKA<br>4 m <sup>2</sup>  |
| 845  | 1163       |          | Dąb szypułkowy<br><i>Quercus robur</i>    | 55; 48  |   | 17;15                                     | 10;9                                | 2 pnie  | WYCINKA                      |
| 846  | 1164       |          | Dąb szypułkowy<br><i>Quercus robur</i>    | 44; 47;<br>50; 74;<br>84; 58;<br>94; 34;<br>75-70 |   | 14;15;16;<br>24;27;18;<br>30;11;24;<br>22 | 8;8;9;13;14;<br>;10;16;6;13;<br>;12 | 10 pni na pow.<br>10m <sup>2</sup>                                | WYCINKA                      |
| 847  | 1165       |          | Dąb szypułkowy<br><i>Quercus robur</i>    | 53; 50;<br>30                                     |   | 17;16;10                                  | 9;9;6                               | 3 pnie  | WYCINKA                      |
| 848  | 1166       |          | Lipa drobnolistna<br><i>Tilia cordata</i> | 52; 56;<br>46; 46;<br>58; 58;<br>55               |   | 17;18;15;<br>15;18;18;<br>17              | 9;10;9;9;10;<br>;10;10              | 7 pni   | WYCINKA                      |
| 849  | 1167       |          | Dąb szypułkowy<br><i>Quercus robur</i>    | 40; 38  |   | 13;12                                     | 7;7                                 | 2 pnie  | WYCINKA                      |
| 850  | 1168       |          | Dąb szypułkowy<br><i>Quercus robur</i>    | 45  |   | 14  | 8                                   |   | WYCINKA                      |
| 851  | 1169       |          | Dąb szypułkowy<br><i>Quercus robur</i>    | 64  |   | 20  | 11                                  |   | WYCINKA                      |
| 852  | 1170       |          | Dąb szypułkowy<br><i>Quercus robur</i>    | 80; 46  |   | 25;15                                     | 14;8                                | 2 pnie  | WYCINKA                      |
| 853  | 1171       |          | Jabłoń domowa<br><i>Malus domestica</i>   |   | 10  |   |                                     |   | WYCINKA<br>10 m <sup>2</sup> |
| 854  | 1172       |          | Jabłoń domowa<br><i>Malus domestica</i>   |   | 14  |   |                                     |   | WYCINKA<br>14 m <sup>2</sup> |
| 855  | 1173       |          | Wierzba<br><i>Salix sp.</i>               |   | 8   |   |                                     | Wiek poniżej 10 lat   | WYCINKA<br>8 m <sup>2</sup>  |
| 856  | 1174       |          | Głóg<br><i>Crataegus sp.</i>              |   | 2   |   |                                     | Wiek poniżej 10 lat   | WYCINKA<br>2 m <sup>2</sup>  |
| 857  | 1175       |          | Wierzba<br><i>Salix sp.</i>               |   | 150   |   |                                     | Zakrzaczenia o szer. 3m i dł. 50m                                 | WYCINKA<br>4 m <sup>2</sup>  |
| 858  | 1176       |          | Jabłoń domowa<br><i>Malus domestica</i>   | 39; 32  |   | 12;10                                     | 5;4                                 | 2 pnie  | WYCINKA/<br>owocowe          |
| 859  | 1177       |          | Wierzba<br><i>Salix sp.</i>               |   | 9   |   |                                     | Zakrzaczenia z podrostów o szer. 3m i dł. 3m. Wiek poniżej 10 lat | WYCINKA<br>9 m <sup>2</sup>  |
| 860  | 1178       |          | Wierzba<br><i>Salix sp.</i>               |   | 16  |   |                                     | Zakrzaczenia z podrostów o szer. 4m i dł. 4m. Wiek poniżej 10 lat | WYCINKA<br>16 m <sup>2</sup> |
| 861  | 1179       |          | Wierzba<br><i>Salix sp.</i>               |   | 3   |   |                                     | Wiek poniżej 10 lat   | WYCINKA<br>3 m <sup>2</sup>  |
| 862  | 1180       |          | Dzika róża<br><i>Rosa canina</i>          |   | 2   |   |                                     |   | WYCINKA<br>2 m <sup>2</sup>  |
| 863  | 1181       |          | Dąb szypułkowy<br><i>Quercus robur</i>    |   | 2   |   |                                     | Wiek poniżej 10 lat   | WYCINKA<br>2 m <sup>2</sup>  |

| 1    | 2          | 3        | 4                                       | 5                 | 6   | 7                  | 8            | 9                     | 10                          |
|------|------------|----------|---|-------------------|---|--------------------|--------------|-----------------------|-----------------------------|
| L.p. | Nr inwent. | Nr SPRAY | Nazwa                                   | Obwód pnia [cm]   | Powierzchnia krzewów i zakrzaczeń [m <sup>2</sup> ] | Średnica pnia [cm] | Wysokość [m] | Uwagi                 | Sposób zagospodarowania     |
| 864  | 1182       |          | Dzika róża<br><i>Rosa canina</i>        |                   | 2   |                    |              |                       | WYCINKA<br>2 m <sup>2</sup> |
| 865  | 1183       |          | Dzika róża<br><i>Rosa canina</i>        |                   | 2   |                    |              |                       | WYCINKA<br>2 m <sup>2</sup> |
| 866  | 1184       |          | Dąb szypułkowy<br><i>Quercus robur</i>  | 83; 70            |   | 26;22              | 14;12        | 2 pnie                | WYCINKA                     |
| 867  | 1185       |          | Dąb szypułkowy<br><i>Quercus robur</i>  | 130;<br>84; 62    |   | 41;27;20           | 21;14;11     | 3 pnie                | WYCINKA                     |
| 868  | 1186       |          | Śliwa domowa<br><i>Prunus domestica</i> | 45;<br>45;66      |   | 14;14;21           | 6;6;7        | 3 pnie                | WYCINKA/<br>owocowe         |
| 869  | 1187       |          | Dąb szypułkowy<br><i>Quercus robur</i>  | 83; 87            |   | 26;28              | 14;15        | 2 pnie                | WYCINKA                     |
| 870  | 1188       |          | Jabłoń domowa<br><i>Malus domestica</i> |                   | 3   |                    |              |                       | WYCINKA<br>3 m <sup>2</sup> |
| 871  | 1189       |          | Wierzba<br><i>Salix sp.</i>             |                   | 2   |                    |              | Wiek poniżej 10 lat   | WYCINKA<br>2 m <sup>2</sup> |
| 872  | 1190       |          | Dzika róża<br><i>Rosa canina</i>        |                   | 4   |                    |              |                       | WYCINKA<br>4 m <sup>2</sup> |
| 873  | 1191       |          | Dąb szypułkowy<br><i>Quercus robur</i>  | 100; 57           |   | 32;18              | 17;10        | 2 pnie                | WYCINKA                     |
| 874  | 1192       |          | Dąb szypułkowy<br><i>Quercus robur</i>  | 114;<br>70; 44    |   | 36;22;14           | 19;12;8      | 3 pnie                | WYCINKA                     |
| 875  | 1193       |          | Dąb szypułkowy<br><i>Quercus robur</i>  | 69; 98            |   | 22;31              | 12;16        |                       | Do zabezpieczenia           |
| 876  | 1194       |          | Dąb szypułkowy<br><i>Quercus robur</i>  | 35; 30;<br>30;    |   | 11;10;10           | 7;6;6        | 3 pnie                | WYCINKA                     |
| 877  | 1195       |          | Dąb szypułkowy<br><i>Quercus robur</i>  | 65;77;<br>100; 53 |   | 21;24;32;<br>17    | 11;13;17;9   | 4 pnie                | Do zabezpieczenia           |
| 878  | 1196       | 1        | Topola osika<br><i>Populus tremula</i>  | 58                |   | 18                 | 10           | S. 2                  | WYCINKA                     |
| 879  | 1197       | 2        | Topola osika<br><i>Populus tremula</i>  | 44                |   | 14                 | 9            | S. 2                  | WYCINKA                     |
| 880  | 1198       | 3        | Topola osika<br><i>Populus tremula</i>  | 35                |   | 11                 | 8            | S. 2<br>Wiek < 10 lat | WYCINKA                     |
| 881  | 1199       | 4        | Topola osika<br><i>Populus tremula</i>  | 47                |   | 15                 | 9            | S. 2                  | WYCINKA                     |
| 882  | 1200       | 5        | Topola osika<br><i>Populus tremula</i>  | 31                |   | 10                 | 8            | S. 2<br>Wiek < 10 lat | WYCINKA                     |
| 883  | 1201       | 6        | Topola osika<br><i>Populus tremula</i>  | 45                |   | 14                 | 9            | S. 2                  | WYCINKA                     |
| 884  | 1202       | 7        | Topola osika<br><i>Populus tremula</i>  | 61                |   | 19                 | 10           | S. 2                  | WYCINKA                     |
| 885  | 1203       | 8        | Topola osika<br><i>Populus tremula</i>  | 47                |   | 15                 | 9            | S. 2                  | WYCINKA                     |
| 886  | 1204       | 9        | Topola osika<br><i>Populus tremula</i>  | 78                |   | 25                 | 12           | S. 2                  | WYCINKA                     |
| 887  | 1205       | 10       | Topola osika<br><i>Populus tremula</i>  | 30; 50            |   | 10;16              | 8;9          | 2 pnie;<br>S. 2       | WYCINKA                     |
| 888  | 1206       | 11       | Topola osika<br><i>Populus tremula</i>  | 38                |   | 12                 | 8            | S. 2                  | WYCINKA                     |
| 889  | 1207       | 12       | Topola osika<br><i>Populus tremula</i>  | 61                |   | 19                 | 10           | S. 2                  | WYCINKA                     |
| 890  | 1208       | 13       | Topola osika<br><i>Populus tremula</i>  | 46                |   | 15                 | 9            | S. 2                  | WYCINKA                     |
| 891  | 1209       | 14       | Topola osika<br><i>Populus tremula</i>  | 44                |   | 14                 | 9            | S. 2                  | WYCINKA                     |

| 1    | 2          | 3        | 4  | 5  | 6   | 7   | 8                                | 9                                    | 10  |
|------|------------|----------|--|--|---|---|----------------------------------|--------------------------------------|---|
| L.p. | Nr inwent. | Nr SPRAY | Nazwa                                      | Obwód pnia [cm]  | Powierzchnia krzewów i zakrzaczeń [m <sup>2</sup> ] | Średnica pnia [cm]                        | Wysokość [m]                     | Uwagi                                | Sposób zagospodarowania                   |
| 892  | 1210       | 15       | Topola osika<br><i>Populus tremula</i>     | 53   |   | 17  | 10                               | S. 2                                 | <b>WYCINKA</b>                            |
| 893  | 1211       | 16       | Topola osika<br><i>Populus tremula</i>     | 32   |   | 10  | 8                                | S. 2                                 | <b>WYCINKA</b>                            |
| 894  | 1212       |          | Topola osika<br><i>Populus tremula</i>     |  | 10  |   |                                  | Wiek < 10 lat<br>Wiek poniżej 10 lat | <b>WYCINKA</b><br><b>10 m<sup>2</sup></b> |
| 895  | 1213       |          | Dąb szypułkowy<br><i>Quercus robur</i>     | 82   |   | 26  | 14                               |                                      | Do zabezpieczenia                         |
| 896  | 1214       |          | Dąb szypułkowy<br><i>Quercus robur</i>     | 59; 54;<br>55  |   | 19;17;17                                  | 10;9;10                          | 3 pnie                               | Do zabezpieczenia                         |
| 897  | 1215       |          | Jabłoń domowa<br><i>Malus domestica</i>    |  | 10  |   |                                  |                                      |   |
| 898  | 1216       |          | Jabłoń domowa<br><i>Malus domestica</i>    | 54; 55;<br>52  |   | 17;17;17                                  | 6;6;6                            | 3 pnie                               |   |
| 899  | 1217       |          | Dąb szypułkowy<br><i>Quercus robur</i>     | 49; 49;<br>50; 47;<br>70; 72;<br>94                    |   | 16;16;16;<br>15;22;23;<br>30              | 9;9;9;8;12;<br>12;16             | 7 pni                                | Do zabezpieczenia                         |
| 900  | 1218       |          | Dąb szypułkowy<br><i>Quercus robur</i>     | 218  |   | 69  | 35                               |                                      | Do zabezpieczenia                         |
| 901  | 1219       |          | Dąb szypułkowy<br><i>Quercus robur</i>     | 43; 61   |   | 14;19                                     | 8;11                             | 2 pnie                               | Do zabezpieczenia                         |
| 902  | 1220       |          | Dąb szypułkowy<br><i>Quercus robur</i>     | 36; 38;<br>36; 190                                     |   | 11;12;11;<br>60                           | 7;7;7;27                         | 4 pnie                               | Do zabezpieczenia                         |
| 903  | 1221       |          | Wierzba<br><i>Salix sp.</i>                | 40; 32   |   | 13;10                                     | 8;8                              | 2 pnie                               | Do zabezpieczenia                         |
| 904  | 1222       |          | Jabłoń domowa<br><i>Malus domestica</i>    | 30   |   | 10  | 4                                |                                      |   |
| 905  | 1223       |          | Dąb szypułkowy<br><i>Quercus robur</i>     | 62; 96;<br>143   |   | 20;31;45                                  | 11;16;23                         | 3 pnie                               | Do zabezpieczenia                         |
| 906  | 1224       |          | Dąb szypułkowy<br><i>Quercus robur</i>     | 80; 37;<br>35; 35;<br>80; 33;<br>35; 44;<br>35; 74     |   | 25;12;11;<br>11;25;10;<br>11;14;11;<br>24 | 14;7;7;7;14;<br>;6;7;8;7;13      | 10 pni                               | Do zabezpieczenia                         |
| 907  | 1225       |          | Dąb szypułkowy<br><i>Quercus robur</i>     |  | 3   |   |                                  |                                      |   |
| 908  | 1226       |          | Śliwa domowa<br><i>Prunus domestica</i>    | 40; 34;<br>34; 30;<br>30;                              |   | 13;11;11;<br>10;10                        | 5;5;5;4;4                        | 5 pni                                |   |
| 909  | 1227       |          | Dąb szypułkowy<br><i>Quercus robur</i>     | 35; 37   |   | 11;12                                     | 7;7                              | 2 pnie                               | Do zabezpieczenia                         |
| 910  | 1228       |          | Dąb szypułkowy<br><i>Quercus robur</i>     | 125;<br>37; 65;<br>50                                  |   | 40;12;21;<br>16                           | 21;7;11;9                        | 4 pnie                               | Do zabezpieczenia                         |
| 911  | 1229       |          | Dąb szypułkowy<br><i>Quercus robur</i>     | 50; 65;<br>59; 74;<br>35; 69;<br>50                    |   | 16;21;19;<br>24;11;22;<br>16              | 9;11;10;7;1<br>2;9               | 7 pni                                | Do zabezpieczenia                         |
| 912  | 1230       |          | Dąb szypułkowy<br><i>Quercus robur</i>     | 121;<br>48; 82;<br>62; 66;<br>52; 68;<br>40; 51;<br>38 |   | 38;15;26;<br>20;21;17;<br>22;13;16;<br>12 | 20;9;14;11;<br>11;9;12;7;9<br>;7 | 10 pni                               | Do zabezpieczenia                         |
| 913  | 1231       |          | Sosna zwyczajna<br><i>Pinus silvestris</i> | 61   |   | 19  | 10                               |                                      | Do zabezpieczenia                         |

| 1    | 2          | 3        | 4  | 5               | 6   | 7                  | 8            | 9     | 10  |
|------|------------|----------|--|-----------------|---|--------------------|--------------|-------|---|
| L.p. | Nr inwent. | Nr SPRAY | Nazwa  | Obwód pnia [cm] | Powierzchnia krzewów i zakrzaczeń [m <sup>2</sup> ] | Średnica pnia [cm] | Wysokość [m] | Uwagi | Sposób zagospodarowania                         |
| 914  | 1232       |          | Sosna zwyczajna<br><i>Pinus silvestris</i>       | 61              |   | 19                 | 10           |       | Do zabezpieczenia                               |
| 915  | 1233       |          | Sosna zwyczajna<br><i>Pinus silvestris</i>       | 63              |   | 20                 | 10           |       | Do zabezpieczenia                               |
| 916  | 1234       |          | Sosna zwyczajna<br><i>Pinus silvestris</i>       | 65              |   | 21                 | 10           |       | Do zabezpieczenia                               |
| 917  | 1235       |          | Sosna zwyczajna<br><i>Pinus silvestris</i>       | 67              |   | 21                 | 10           |       | Do zabezpieczenia                               |
| 918  | 1236       |          | Dąb szypułkowy<br><i>Quercus robur</i>           | 100             |   | 32                 | 17           |       | Do zabezpieczenia                               |
| 919  | 1237       |          | Żywotnik<br><i>Thuja sp.</i>                     | 35              |   | 11                 | 7            |       | Do zabezpieczenia                               |
| 920  | 1238       |          | Robinia akacjowa<br><i>Robinia pseudoaccacia</i> | 61              |   | 19                 | 10           |       | Do zabezpieczenia                               |
| 921  | 1239       |          | Sosna zwyczajna<br><i>Pinus silvestris</i>       | 63              |   | 20                 | 10           |       | Do zabezpieczenia                               |
| 922  | 1240       |          | Żywotnik<br><i>Thuja sp.</i>                     | 30              |   | 10                 | 6            |       | Do zabezpieczenia                               |
| 923  | 1241       |          | Żywotnik<br><i>Thuja sp.</i>                     | 35              |   | 11                 | 7            |       | Do zabezpieczenia                               |
| 924  | 1242       |          | Dąb szypułkowy<br><i>Quercus robur</i>           | 75              |   | 24                 | 13           |       | Drzewo usunięte prawdopodobnie wiosną 2013 roku |
| 925  | 1243       |          | Leszczyna<br><i>Corylus sp.</i>                  |                 | 2   |                    |              |       |   |
| 926  | 1244       |          | Wierzba<br><i>Salix sp.</i>                      |                 | 1   |                    |              |       |   |
| 927  | 1245       |          | Leszczyna<br><i>Corylus sp.</i>                  |                 | 3   |                    |              |       |   |
| 928  | 1246       |          | Brzoza brodawkowata<br><i>Betula pendula</i>     | 79              |   | 25                 | 11           |       | Drzewo usunięte prawdopodobnie wiosną 2013 roku |
| 929  | 1247       |          | Brzoza brodawkowata<br><i>Betula pendula</i>     | 82              |   | 26                 | 11           |       | Drzewo usunięte prawdopodobnie wiosną 2013 roku |
| 930  | 1248       |          | Brzoza brodawkowata<br><i>Betula pendula</i>     | 91              |   | 29                 | 12           |       | Drzewo usunięte prawdopodobnie wiosną 2013 roku |
| 931  | 1249       |          | Sosna zwyczajna<br><i>Pinus sylvestris</i>       | 38              |   | 12                 | 7            |       | Drzewo usunięte prawdopodobnie wiosną 2013 roku |
| 932  | 1250       |          | Brzoza brodawkowata<br><i>Betula pendula</i>     | 95              |   | 30                 | 13           |       | Drzewo usunięte prawdopodobnie wiosną 2013 roku |

| 1    | 2          | 3        | 4   | 5               | 6   | 7                  | 8            | 9     | 10  |
|------|------------|----------|---|-----------------|---|--------------------|--------------|-------|---|
| L.p. | Nr inwent. | Nr SPRAY | Nazwa   | Obwód pnia [cm] | Powierzchnia krzewów i zakrzaczeń [m <sup>2</sup> ] | Średnica pnia [cm] | Wysokość [m] | Uwagi | Sposób zagospodarowania                         |
| 933  | 1251       |          | Sosna zwyczajna<br><i>Pinus sylvestris</i>      | 51              |   | 16                 | 8            |       | Drzewo usunięte prawdopodobnie wiosną 2013 roku |
| 934  | 1252       |          | Sosna zwyczajna<br><i>Pinus sylvestris</i>      | 53              |   | 17                 | 9            |       | Drzewo usunięte prawdopodobnie wiosną 2013 roku |
| 935  | 1253       |          | Robinia akacjowa<br><i>Robinia pseudoacacia</i> | 35              |   | 11                 | 7            |       | Drzewo usunięte prawdopodobnie wiosną 2013 roku |
| 936  | 1254       |          | Świerk pospolity<br><i>Picea abies</i>          | 30              |   | 10                 | 6            |       | Drzewo usunięte prawdopodobnie wiosną 2013 roku |
| 937  | 1255       |          | Robinia akacjowa<br><i>Robinia pseudoacacia</i> | 62              |   | 20                 | 10           |       | Drzewo usunięte prawdopodobnie wiosną 2013 roku |
| 938  | 1256       |          | Brzoza brodawkowata<br><i>Betula pendula</i>    | 52              |   | 17                 | 8            |       | Drzewo usunięte prawdopodobnie wiosną 2013 roku |
| 939  | 1257       |          | Sosna zwyczajna<br><i>Pinus sylvestris</i>      | 46              |   | 15                 | 8            |       | Drzewo usunięte prawdopodobnie wiosną 2013 roku |
| 940  | 1258       |          | Brzoza brodawkowata<br><i>Betula pendula</i>    | 38              |   | 12                 | 6            |       | Drzewo usunięte prawdopodobnie wiosną 2013 roku |
| 941  | 1259       |          | Sosna zwyczajna<br><i>Pinus sylvestris</i>      | 48              |   | 15                 | 8            |       | Drzewo usunięte prawdopodobnie wiosną 2013 roku |
| 942  | 1260       |          | Świerk pospolity<br><i>Picea abies</i>          | 38              |   | 12                 | 7            |       | Drzewo usunięte prawdopodobnie wiosną 2013 roku |
| 943  | 1261       |          | Sosna zwyczajna<br><i>Pinus sylvestris</i>      | 64              |   | 20                 | 10           |       | Drzewo usunięte prawdopodobnie wiosną 2013 roku |



| 1    | 2          | 3        | 4  | 5               | 6   | 7                  | 8            | 9                 | 10  |
|------|------------|----------|--|-----------------|---|--------------------|--------------|-------------------|---|
| L.p. | Nr inwent. | Nr SPRAY | Nazwa  | Obwód pnia [cm] | Powierzchnia krzewów i zakrzaczeń [m <sup>2</sup> ] | Średnica pnia [cm] | Wysokość [m] | Uwagi             | Sposób zagospodarowania                         |
| 944  | 1262       |          | Świerk pospolity<br><i>Picea abies</i>         |                 | 3   |                    |              |                   | Drzewo usunięte prawdopodobnie wiosną 2013 roku |
| 945  | 1263       |          | Jabłoń domowa<br><i>Malus domestica</i>        |                 | 5   |                    |              |                   | <b>WYCINKA</b><br><b>5 m<sup>2</sup></b>        |
| 946  | 1264       |          | Głóg<br><i>Crataegus sp.</i>                   | 42; 37          |   | 13;12              | 6; 5         | 2 pnie            | Do zabezpieczenia                               |
| 947  | 1265       |          | Głóg<br><i>Crataegus sp.</i>                   |                 | 2   |                    |              |                   |   |
| 948  | 1266       |          | Buk zwyczajny<br><i>Fagus sylvatica</i>        |                 | 4   |                    |              |                   |   |
| 949  | 1267       |          | Śliwa domowa<br><i>Prunus domestica</i>        |                 | 4   |                    |              |                   | <b>WYCINKA</b><br><b>4 m<sup>2</sup></b>        |
| 950  | 1268       |          | Leszczyna pospolita<br><i>Corylus avellana</i> | 45              |   | 14                 | 5            |                   | Do zabezpieczenia                               |
| 951  | 1269       |          | Brzoza brodawkowata<br><i>Betula pendula</i>   | 30              |   | 10                 | 6            |                   | Do zabezpieczenia                               |
| 952  | 1270       |          | Leszczyna pospolita<br><i>Corylus avellana</i> | 31; 43          |   | 10;14              | 5; 5         | 2 pnie            | Do zabezpieczenia                               |
| 953  | 1271       |          | Brzoza brodawkowata<br><i>Betula pendula</i>   | 30; 47; 43      |   | 10;15;14           | 5;7;7        | 3 pnie            | <b>WYCINKA</b>                                  |
| 954  | 1272       |          | Świerk pospolity<br><i>Picea abies</i>         |                 | 3   |                    |              |                   |   |
| 955  | 1273       |          | Świerk pospolity<br><i>Picea abies</i>         | 43              |   | 14                 | 2            | Ścięte na wys. 2m | Do zabezpieczenia                               |
| 956  | 1274       |          | Świerk pospolity<br><i>Picea abies</i>         | 31              |   | 10                 | 2            | Ścięte na wys. 2m | Do zabezpieczenia                               |
| 957  | 1275       |          | Świerk pospolity<br><i>Picea abies</i>         | 34              |   | 11                 | 2            | Ścięte na wys. 2m | Do zabezpieczenia                               |
| 958  | 1276       |          | Brzoza brodawkowata<br><i>Betula pendula</i>   | 41              |   | 13                 | 2            | Ścięte na wys. 2m | Do zabezpieczenia                               |
| 959  | 1277       |          | Świerk pospolity<br><i>Picea abies</i>         | 41              |   | 13                 | 2            | Ścięte na wys. 2m | Do zabezpieczenia                               |
| 960  | 1278       |          | Świerk pospolity<br><i>Picea abies</i>         | 41              |   | 13                 | 2            |                   | Do zabezpieczenia                               |
| 961  | 1279       |          | Brzoza brodawkowata<br><i>Betula pendula</i>   | 50              |   | 16                 | 8            |                   | Do zabezpieczenia                               |
| 962  | 1280       |          | Modrzew europejski<br><i>Larix decidua</i>     | 30              |   | 10                 | 11           |                   | Do zabezpieczenia                               |
| 963  | 1281       |          | Modrzew europejski<br><i>Larix decidua</i>     | 52              |   | 17                 | 15           |                   | Do zabezpieczenia                               |
| 964  | 1282       |          | Modrzew europejski<br><i>Larix decidua</i>     | 30              |   | 10                 | 11           |                   | Do zabezpieczenia                               |
| 965  | 1283       |          | Modrzew europejski<br><i>Larix decidua</i>     | 52              |   | 17                 | 15           |                   | Do zabezpieczenia                               |
| 966  | 1284       |          | Modrzew europejski<br><i>Larix decidua</i>     | 54              |   | 17                 | 16           | Drzewo uschło     |   |
| 967  | 1285       |          | Modrzew europejski<br><i>Larix decidua</i>     | 32              |   | 10                 | 12           | Drzewo uschło     |   |
| 968  | 1286       |          | Modrzew europejski<br><i>Larix decidua</i>     | 34              |   | 11                 | 12           | Drzewo uschło     |   |
| 969  | 1287       |          | Świerk pospolity<br><i>Picea abies</i>         | 30              |   | 10                 | 6            |                   | Do zabezpieczenia                               |
| 970  | 1288       |          | Świerk pospolity<br><i>Picea abies</i>         | 32              |   | 10                 | 6            |                   | Do zabezpieczenia                               |
| 971  | 1289       |          | Leszczyna pospolita<br><i>Corylus avellana</i> | 30              |   | 10                 | 5            |                   | Do zabezpieczenia                               |

| 1    | 2          | 3        | 4   | 5                                   | 6   | 7                            | 8                 | 9                           | 10                          |
|------|------------|----------|---|-------------------------------------|---|------------------------------|-------------------|-----------------------------|-----------------------------|
| L.p. | Nr inwent. | Nr SPRAY | Nazwa   | Obwód pnia [cm]                     | Powierzchnia krzewów i zakrzaczeń [m <sup>2</sup> ] | Średnica pnia [cm]           | Wysokość [m]      | Uwagi                       | Sposób zagospodarowania     |
| 972  | 1290       |          | Śliwa domowa<br><i>Prunus domestica</i>                 | 52; 48;<br>35; 34;<br>32; 30;<br>30 |   | 17;15;11;<br>11;10;10;<br>10 | 6;6;5;5;5;4;<br>4 | 7 pni                       |                             |
| 973  | 1291       |          | Wiąz pospolity<br><i>Ulmus minor</i>                    | 38; 37;<br>34; 33;<br>32            |   | 12;12;11;<br>10;10           | 2                 | Drzewo przycięte na wys. 2m |                             |
| 974  | 1292       |          | Głóg<br><i>Crataegus sp.</i>                            |                                     | 2   |                              |                   |                             |                             |
| 975  | 1293       |          | Lilak pospolity<br><i>Syringa vulgaris</i>              |                                     | 45  |                              |                   | Krzew o szer. 3m i dł. 15   |                             |
| 976  | 1294       |          | Kasztanowiec zwyczajny<br><i>Aesculus hippocastanum</i> |                                     | 298   |                              |                   |                             |                             |
| 977  | 1295       |          | Topola mieszańiec<br><i>Populus sp.</i>                 | 213                                 |   | 68                           | 24                |                             | Do zabezpieczenia           |
| 978  | 1296       |          | Topola mieszańiec<br><i>Populus sp.</i>                 | 195                                 |   | 62                           | 23                |                             | Do zabezpieczenia           |
| 979  | 1297       |          | Topola mieszańiec<br><i>Populus sp.</i>                 | 175                                 |   | 56                           | 21                |                             | Do zabezpieczenia           |
| 980  | 1298       |          | Topola mieszańiec<br><i>Populus sp.</i>                 | 260                                 |   | 83                           | 29                |                             | WYCINKA                     |
| 981  | 1299       |          | Dąb bezszypułkowy<br><i>Quercus petraea</i>             | 35                                  |   | 11                           | 7                 |                             | Do zabezpieczenia           |
| 982  | 1300       |          | Jesion wyniosły<br><i>Fraxinus excelsior</i>            | 98                                  |   | 31                           | 16                |                             | Do zabezpieczenia           |
| 983  | 1301       |          | Topola mieszańiec<br><i>Populus sp.</i>                 | 213                                 |   | 68                           | 24                |                             | Do zabezpieczenia           |
| 984  | 1302       |          | Dąb bezszypułkowy<br><i>Quercus petraea</i>             | 34                                  |   | 11                           | 6                 |                             | Do zabezpieczenia           |
| 985  | 1303       |          | Dąb bezszypułkowy<br><i>Quercus petraea</i>             | 103                                 |   | 33                           | 17                |                             | Do zabezpieczenia           |
| 986  | 1304       |          | Dąb bezszypułkowy<br><i>Quercus petraea</i>             | 30                                  |   | 10                           | 6                 |                             | WYCINKA                     |
| 987  | 1305       |          | Wiąz pospolity<br><i>Ulmus minor</i>                    | 55                                  |   | 18                           | 11                |                             | WYCINKA                     |
| 988  | 1306       |          | Dąb bezszypułkowy<br><i>Quercus petraea</i>             | 45                                  |   | 14                           | 8                 |                             | WYCINKA                     |
| 989  | 1307       |          | Dąb bezszypułkowy<br><i>Quercus petraea</i>             | 36                                  |   | 11                           | 7                 |                             | WYCINKA                     |
| 990  | 1308       |          | Dąb bezszypułkowy<br><i>Quercus petraea</i>             | 48                                  |   | 15                           | 9                 |                             | WYCINKA                     |
| 991  | 1309       |          | Dąb bezszypułkowy<br><i>Quercus petraea</i>             | 47                                  |   | 15                           | 8                 |                             | WYCINKA                     |
| 992  | 1310       |          | Jesion wyniosły<br><i>Fraxinus excelsior</i>            | 30                                  |   | 10                           | 5                 |                             | WYCINKA                     |
| 993  | 1311       |          | Topola mieszańiec<br><i>Populus sp.</i>                 | 257                                 |   | 82                           | 29                |                             | Do zabezpieczenia           |
| 994  | 1312       |          | Wiąz pospolity<br><i>Ulmus minor</i>                    | 174                                 |   | 55                           | 27                |                             | Do zabezpieczenia           |
| 995  | 1313       |          | Topola mieszańiec<br><i>Populus sp.</i>                 | 254                                 |   | 81                           | 28                |                             | Do zabezpieczenia           |
| 996  | 1314       |          | Wierzba<br><i>Salix sp.</i>                             |                                     | 6   |                              |                   | Wiek poniżej 10 lat         | WYCINKA<br>6 m <sup>2</sup> |
| 997  | 1315       |          | Jesion wyniosły<br><i>Fraxinus excelsior</i>            | 32                                  |   | 10                           | 6                 |                             | WYCINKA                     |

| 1    | 2          | 3        | 4  | 5               | 6   | 7                  | 8            | 9                                     | 10                          |
|------|------------|----------|--|-----------------|---|--------------------|--------------|---------------------------------------|-----------------------------|
| L.p. | Nr inwent. | Nr SPRAY | Nazwa  | Obwód pnia [cm] | Powierzchnia krzewów i zakrzaczeń [m <sup>2</sup> ] | Średnica pnia [cm] | Wysokość [m] | Uwagi                                 | Sposób zagospodarowania     |
| 998  | 1316       |          | Dąb szypułkowy<br><i>Quercus robur</i>       | 32              |   | 10                 | 6            |                                       | WYCINKA                     |
| 999  | 1317       |          | Dąb bezszypułkowy<br><i>Quercus petraea</i>  | 50; 42          |   | 16;13              | 9;8          | 2 pnie                                | WYCINKA                     |
| 1000 | 1318       |          | Klon zwyczajny<br><i>Acer platanoides</i>    | 186             |   | 59                 | 27           |                                       |                             |
| 1001 | 1319       |          | Klon zwyczajny<br><i>Acer platanoides</i>    | 278             |   | 89                 | 29           |                                       |                             |
| 1002 | 1320       |          | Brzoza brodawkowata<br><i>Betula pendula</i> |                 | 10  |                    |              |                                       |                             |
| 1003 | 1321       |          | Topola osika<br><i>Populus tremula</i>       |                 | 6   |                    |              | Wiek poniżej 10 lat                   | WYCINKA<br>6 m <sup>2</sup> |
| 1004 | 1322       |          | Brzoza brodawkowata<br><i>Betula pendula</i> |                 | 20  |                    |              | Podrosty na pow. O szer. 2m i dł. 10m |                             |
| 1005 | 1323       |          | Dąb szypułkowy<br><i>Quercus robur</i>       | 88              |   | 28                 | 15           |                                       | WYCINKA                     |
| 1006 | 1324       |          | Dąb szypułkowy<br><i>Quercus robur</i>       | 40              |   | 13                 | 7            |                                       | WYCINKA                     |
| 1007 | 1325       |          | Dąb szypułkowy<br><i>Quercus robur</i>       | 44              |   | 14                 | 8            |                                       | WYCINKA                     |
| 1008 | 1326       |          | Dąb szypułkowy<br><i>Quercus robur</i>       | 80              |   | 25                 | 14           |                                       | WYCINKA                     |
| 1009 | 1327       |          | Dąb szypułkowy<br><i>Quercus robur</i>       | 61              |   | 19                 | 11           |                                       | WYCINKA                     |
| 1010 | 1328       |          | Dąb szypułkowy<br><i>Quercus robur</i>       | 76              |   | 24                 | 13           |                                       | WYCINKA                     |
| 1011 | 1329       |          | Dąb szypułkowy<br><i>Quercus robur</i>       | 40              |   | 13                 | 7            |                                       | WYCINKA                     |
| 1012 | 1330       |          | Dąb szypułkowy<br><i>Quercus robur</i>       | 79              |   | 25                 | 13           |                                       | WYCINKA                     |
| 1013 | 1331       |          | Dąb szypułkowy<br><i>Quercus robur</i>       | 66              |   | 21                 | 11           |                                       | WYCINKA                     |
| 1014 | 1332       |          | Dąb szypułkowy<br><i>Quercus robur</i>       | 48              |   | 15                 | 9            |                                       | WYCINKA                     |
| 1015 | 1333       |          | Dąb szypułkowy<br><i>Quercus robur</i>       | 47              |   | 15                 | 8            |                                       | WYCINKA                     |
| 1016 | 1334       |          | Dąb szypułkowy<br><i>Quercus robur</i>       | 46              |   | 15                 | 8            |                                       | WYCINKA                     |
| 1017 | 1335       |          | Dąb szypułkowy<br><i>Quercus robur</i>       | 53              |   | 17                 | 9            |                                       | WYCINKA                     |
| 1018 | 1336       |          | Dąb szypułkowy<br><i>Quercus robur</i>       | 70              |   | 22                 | 12           |                                       | WYCINKA                     |
| 1019 | 1337       |          | Dąb szypułkowy<br><i>Quercus robur</i>       | 64              |   | 20                 | 11           |                                       | WYCINKA                     |
| 1020 | 1338       |          | Dąb szypułkowy<br><i>Quercus robur</i>       | 73              |   | 23                 | 12           |                                       | WYCINKA                     |
| 1021 | 1339       |          | Dąb szypułkowy<br><i>Quercus robur</i>       | 65              |   | 21                 | 11           |                                       | WYCINKA                     |
| 1022 | 1340       |          | Dąb szypułkowy<br><i>Quercus robur</i>       | 179             |   | 57                 | 24           |                                       | Do zabezpieczenia           |
| 1023 | 1341       |          | Dąb szypułkowy<br><i>Quercus robur</i>       | 61              |   | 19                 | 11           |                                       | WYCINKA                     |
| 1024 | 1342       |          | Dąb szypułkowy<br><i>Quercus robur</i>       | 34              |   | 11                 | 6            |                                       | WYCINKA                     |
| 1025 | 1343       |          | Dąb szypułkowy<br><i>Quercus robur</i>       | 44              |   | 14                 | 8            |                                       | WYCINKA                     |
| 1026 | 1344       |          | Dąb szypułkowy<br><i>Quercus robur</i>       | 44              |   | 14                 | 8            |                                       | WYCINKA                     |

| 1    | 2          | 3        | 4   | 5               | 6   | 7                  | 8            | 9                     | 10                           |
|------|------------|----------|---|-----------------|---|--------------------|--------------|-----------------------|------------------------------|
| L.p. | Nr inwent. | Nr SPRAY | Nazwa                                     | Obwód pnia [cm] | Powierzchnia krzewów i zakrzaczeń [m <sup>2</sup> ] | Średnica pnia [cm] | Wysokość [m] | Uwagi                 | Sposób zagospodarowania      |
| 1027 | 1345       |          | Dąb szypułkowy<br><i>Quercus robur</i>    | 364             |   | 116                | 28           |                       | Do zabezpieczenia            |
| 1028 | 1346       |          | Dąb szypułkowy<br><i>Quercus robur</i>    | 52; 60          |   | 17;19              | 9;10         | 2 pnie                | WYCINKA                      |
| 1029 | 1347       |          | Dąb szypułkowy<br><i>Quercus robur</i>    | 105             |   | 33                 | 17           |                       | WYCINKA                      |
| 1030 | 1348       |          | Dąb szypułkowy<br><i>Quercus robur</i>    | 67              |   | 21                 | 12           |                       | WYCINKA                      |
| 1031 | 1349       |          | Dąb szypułkowy<br><i>Quercus robur</i>    | 96              |   | 31                 | 16           |                       | WYCINKA                      |
| 1032 | 1350       |          | Dąb szypułkowy<br><i>Quercus robur</i>    | 64              |   | 20                 | 11           |                       | WYCINKA                      |
| 1033 | 1351       |          | Dąb szypułkowy<br><i>Quercus robur</i>    | 64; 52          |   | 20;17              | 11;9         | 2 pnie                | WYCINKA                      |
| 1034 | 1352       |          | Dąb szypułkowy<br><i>Quercus robur</i>    | 46; 52;<br>52   |   | 15;17;17           | 8;9;9        | 3 pnie                | WYCINKA                      |
| 1035 | 1353       |          | Dąb szypułkowy<br><i>Quercus robur</i>    | 65; 79          |   | 21;25              | 11;13        | 2 pnie                | WYCINKA                      |
| 1036 | 1354       |          | Dąb szypułkowy<br><i>Quercus robur</i>    | 44              |   | 14                 | 8            |                       | WYCINKA                      |
| 1037 | 1355       |          | Dąb szypułkowy<br><i>Quercus robur</i>    | 90              |   | 29                 | 15           |                       | WYCINKA                      |
| 1038 | 1356       |          | Śliwa tarnina<br><i>Prunus spinosa</i> L. |                 | 10  |                    |              |                       | WYCINKA<br>10 m <sup>2</sup> |
| 1039 | 1357       |          | Dąb szypułkowy<br><i>Quercus robur</i>    | 64              |   | 20                 | 11           |                       | WYCINKA                      |
| 1040 | 1358       | 1        | Dąb szypułkowy<br><i>Quercus robur</i>    | 64              |   | 20                 | 11           | S. 3                  | WYCINKA                      |
| 1041 | 1359       | 2        | Dąb szypułkowy<br><i>Quercus robur</i>    | 82; 69          |   | 26;22              | 14;12        | 2 pnie;<br>S. 3       | WYCINKA                      |
| 1042 | 1360       | 3        | Dąb szypułkowy<br><i>Quercus robur</i>    | 79; 59          |   | 25;19              | 13;10        | 2 pnie                | WYCINKA                      |
| 1043 | 1361       | 4        | Dąb szypułkowy<br><i>Quercus robur</i>    | 78              |   | 25                 | 13           | S. 3                  | WYCINKA                      |
| 1044 | 1362       | 5        | Dąb szypułkowy<br><i>Quercus robur</i>    | 32              |   | 10                 | 6            | S. 3                  | WYCINKA                      |
| 1045 | 1363       | 6        | Dąb szypułkowy<br><i>Quercus robur</i>    | 79; 59;<br>63   |   | 25;19;20           | 13;10;11     | 3 pnie;<br>S. 3       | WYCINKA                      |
| 1046 | 1364       | 7        | Dąb szypułkowy<br><i>Quercus robur</i>    | 83              |   | 26                 | 14           | S. 3                  | WYCINKA                      |
| 1047 | 1365       | 8        | Topola osika<br><i>Populus tremula</i>    | 70              |   | 22                 | 11           | S. 3                  | WYCINKA                      |
| 1048 | 1366       | 9        | Topola osika<br><i>Populus tremula</i>    | 55; 30          |   | 17;10              | 10;8         | 2 pnie;<br>S. 3       | WYCINKA                      |
| 1049 | 1367       | 10       | Topola osika<br><i>Populus tremula</i>    | 52              |   | 17                 | 10           | S. 3                  | WYCINKA                      |
| 1050 | 1368       | 11       | Topola osika<br><i>Populus tremula</i>    | 56              |   | 18                 | 10           | S. 3                  | WYCINKA                      |
| 1051 | 1369       | 12       | Topola osika<br><i>Populus tremula</i>    | 46              |   | 15                 | 9            | S. 3                  | WYCINKA                      |
| 1052 | 1370       | 13       | Topola osika<br><i>Populus tremula</i>    | 32              |   | 10                 | 8            | S. 3<br>Wiek < 10 lat | WYCINKA                      |
| 1053 | 1371       | 14       | Dąb szypułkowy<br><i>Quercus robur</i>    | 34              |   | 11                 | 6            | S. 3<br>Wiek < 10 lat | WYCINKA                      |
| 1054 | 1372       | 15       | Dąb szypułkowy<br><i>Quercus robur</i>    | 34              |   | 11                 | 6            | S. 3<br>Wiek < 10 lat | WYCINKA                      |
| 1055 | 1373       | 16       | Dąb szypułkowy<br><i>Quercus robur</i>    | 59              |   | 19                 | 10           | S. 3                  | WYCINKA                      |

| 1    | 2          | 3        | 4  | 5               | 6  | 7                  | 8            | 9                                  | 10                            |
|------|------------|----------|--|-----------------|--|--------------------|--------------|------------------------------------|-------------------------------|
| L.p. | Nr inwent. | Nr SPRAY | Nazwa  | Obwód pnia [cm] | Powierzchnia krzewów i zakrzaceń [m <sup>2</sup> ] | Średnica pnia [cm] | Wysokość [m] | Uwagi                              | Sposób zagospodarowania       |
| 1056 | 1374       | 17       | Topola osika<br><i>Populus tremula</i>       | 38              |  | 12                 | 8            | S. 3<br>Wiek < 10 lat              | WYCINKA                       |
| 1057 | 1375       | 18       | Topola osika<br><i>Populus tremula</i>       | 40              |  | 13                 | 9            | S. 3                               | WYCINKA                       |
| 1058 | 1376       | 19       | Topola osika<br><i>Populus tremula</i>       | 46              |  | 15                 | 9            | S. 3                               | WYCINKA                       |
| 1059 | 1377       | 20       | Brzoza brodawkowata<br><i>Betula pendula</i> | 34              |  | 11                 | 6            | S. 3                               | WYCINKA                       |
| 1060 | 1378       | 21       | Topola osika<br><i>Populus tremula</i>       | 53              |  | 17                 | 10           | S. 3                               | WYCINKA                       |
| 1061 | 1379       | 22       | Topola osika<br><i>Populus tremula</i>       | 44              |  | 14                 | 9            | S. 3                               | WYCINKA                       |
| 1062 | 1380       | 23       | Topola osika<br><i>Populus tremula</i>       | 69              |  | 22                 | 11           | S. 3                               | WYCINKA                       |
| 1063 | 1381       | 24       | Dąb szypułkowy<br><i>Quercus robur</i>       | 80; 49          |  | 25;16              | 14;9         | 2 pnie;<br>S. 3                    | WYCINKA                       |
| 1064 | 1382       | 25       | Dąb szypułkowy<br><i>Quercus robur</i>       | 32              |  | 10                 | 6            | S. 3                               | WYCINKA                       |
| 1065 | 1383       | 26       | Dąb szypułkowy<br><i>Quercus robur</i>       | 61              |  | 19                 | 11           | S. 3                               | WYCINKA                       |
| 1066 | 1384       | 27       | Dąb szypułkowy<br><i>Quercus robur</i>       | 85              |  | 27                 | 14           | S. 3                               | WYCINKA                       |
| 1067 | 1385       | 28       | Dąb szypułkowy<br><i>Quercus robur</i>       | 87              |  | 28                 | 15           | S. 3                               | WYCINKA                       |
| 1068 | 1386       | 29       | Dąb szypułkowy<br><i>Quercus robur</i>       | 51              |  | 16                 | 9            | S. 3                               | WYCINKA                       |
| 1069 | 1387       | 30       | Topola osika<br><i>Populus tremula</i>       | 57              |  | 18                 | 10           | S. 3                               | WYCINKA                       |
| 1070 | 1388       | 31       | Topola osika<br><i>Populus tremula</i>       | 52              |  | 17                 | 10           | S. 3                               | WYCINKA                       |
| 1071 | 1389       | 32       | Topola osika<br><i>Populus tremula</i>       | 81              |  | 26                 | 12           | S. 3                               | WYCINKA                       |
| 1072 | 1390       | 33       | Dąb szypułkowy<br><i>Quercus robur</i>       | 89              |  | 28                 | 15           | S. 3                               | WYCINKA                       |
| 1073 | 1391       | 34       | Brzoza brodawkowata<br><i>Betula pendula</i> | 33              |  | 11                 | 6            | S. 3                               | WYCINKA                       |
| 1074 | 1392       | 35       | Dąb szypułkowy<br><i>Quercus robur</i>       | 63              |  | 20                 | 11           | S. 3                               | WYCINKA                       |
| 1075 | 1393       | 36       | Dąb szypułkowy<br><i>Quercus robur</i>       | 104             |  | 33                 | 17           | S. 3                               | WYCINKA                       |
| 1076 | 1394       | 37       | Dąb szypułkowy<br><i>Quercus robur</i>       | 83; 84          |  | 26;27              | 14;14        | 2 pnie;<br>S. 3                    | WYCINKA                       |
| 1077 | 1395       | 38       | Brzoza brodawkowata<br><i>Betula pendula</i> | 53              |  | 17                 | 8            | S. 3                               | WYCINKA                       |
| 1078 | 1396       | 39       | Brzoza brodawkowata<br><i>Betula pendula</i> | 65              |  | 21                 | 10           | S. 3                               | WYCINKA                       |
| 1079 | 1397       | 40       | Dąb szypułkowy<br><i>Quercus robur</i>       | 40; 61          |  | 13;19              | 7;11         | 2 pnie;<br>S. 3                    | WYCINKA                       |
| 1080 | 1398       | 41       | Brzoza brodawkowata<br><i>Betula pendula</i> | 70; 78;<br>65   |  | 22;25;21           | 10;11;9      | 3 pnie;<br>S. 3                    | WYCINKA                       |
| 1081 | 1399       | 42       | Brzoza brodawkowata<br><i>Betula pendula</i> | 91              |  | 29                 | 12           | S. 3                               | WYCINKA                       |
| 1082 | 1400       | 43       | Dąb szypułkowy<br><i>Quercus robur</i>       | 50; 52          |  | 16;17              | 9;9          | 2 pnie;<br>S. 3                    | WYCINKA                       |
| 1083 | 1401       |          | Śliwa tarnina<br><i>Prunus spinosa L.</i>    |                 | 206  |                    |              | Zakrzaczenia o szer. 2m i dł. 103m | WYCINKA<br>206 m <sup>2</sup> |
| 1084 | 1402       | 44       | Dąb szypułkowy<br><i>Quercus robur</i>       | 73; 51          |  | 23;16              | 12;9         | 2 pnie;<br>S. 3                    | WYCINKA                       |

| 1    | 2          | 3        | 4  | 5               | 6   | 7                  | 8            | 9               | 10                      |
|------|------------|----------|--|-----------------|---|--------------------|--------------|-----------------|-------------------------|
| L.p. | Nr inwent. | Nr SPRAY | Nazwa  | Obwód pnia [cm] | Powierzchnia krzewów i zakrzaczeń [m <sup>2</sup> ] | Średnica pnia [cm] | Wysokość [m] | Uwagi           | Sposób zagospodarowania |
| 1085 | 1403       | 45       | Dąb szypułkowy<br><i>Quercus robur</i>       | 90; 81          |   | 29;26              | 15;14        | 2 pnie;<br>S. 3 | WYCINKA                 |
| 1086 | 1404       | 46       | Dąb szypułkowy<br><i>Quercus robur</i>       | 49              |   | 16                 | 9            | S. 3            | WYCINKA                 |
| 1087 | 1405       | 47       | Dąb szypułkowy<br><i>Quercus robur</i>       | 48              |   | 15                 | 9            | S. 3            | WYCINKA                 |
| 1088 | 1406       | 48       | Brzoza brodawkowata<br><i>Betula pendula</i> | 91              |   | 29                 | 12           | S. 3            | WYCINKA                 |
| 1089 | 1407       | 49       | Dąb szypułkowy<br><i>Quercus robur</i>       | 52; 45          |   | 17;14              | 9;8          | 2 pnie;<br>S. 3 | WYCINKA                 |
| 1090 | 1408       | 50       | Dąb szypułkowy<br><i>Quercus robur</i>       | 38              |   | 12                 | 7            | S. 3            | WYCINKA                 |
| 1091 | 1409       | 51       | Dąb szypułkowy<br><i>Quercus robur</i>       | 50              |   | 16                 | 9            | S. 3            | WYCINKA                 |
| 1092 | 1410       | 52       | Dąb szypułkowy<br><i>Quercus robur</i>       | 38; 37          |   | 12;12              | 7;7          | 2 pnie;<br>S. 3 | WYCINKA                 |
| 1093 | 1411       | 53       | Dąb szypułkowy<br><i>Quercus robur</i>       | 43              |   | 14                 | 8            | S. 3            | WYCINKA                 |
| 1094 | 1412       | 54       | Dąb szypułkowy<br><i>Quercus robur</i>       | 33              |   | 11                 | 6            | S. 3            | WYCINKA                 |
| 1095 | 1413       | 55       | Dąb szypułkowy<br><i>Quercus robur</i>       | 35              |   | 11                 | 7            | S. 3            | WYCINKA                 |
| 1096 | 1414       | 56       | Dąb szypułkowy<br><i>Quercus robur</i>       | 36              |   | 11                 | 7            | S. 3            | WYCINKA                 |
| 1097 | 1415       | 57       | Dąb szypułkowy<br><i>Quercus robur</i>       | 36              |   | 11                 | 7            | S. 3            | WYCINKA                 |
| 1098 | 1416       | 58       | Dąb szypułkowy<br><i>Quercus robur</i>       | 30              |   | 10                 | 6            | S. 3            | WYCINKA                 |
| 1099 | 1417       | 59       | Dąb szypułkowy<br><i>Quercus robur</i>       | 44              |   | 14                 | 8            | S. 3            | WYCINKA                 |
| 1100 | 1418       | 60       | Dąb szypułkowy<br><i>Quercus robur</i>       | 43              |   | 14                 | 8            | S. 3            | WYCINKA                 |
| 1101 | 1419       | 61       | Dąb szypułkowy<br><i>Quercus robur</i>       | 42              |   | 13                 | 8            | S. 3            | WYCINKA                 |
| 1102 | 1420       | 62       | Dąb szypułkowy<br><i>Quercus robur</i>       | 39              |   | 12                 | 7            | S. 3            | WYCINKA                 |
| 1103 | 1421       | 63       | Dąb szypułkowy<br><i>Quercus robur</i>       | 45; 48          |   | 14;15              | 8;9          | 2 pnie;<br>S. 3 | WYCINKA                 |
| 1104 | 1422       | 64       | Dąb szypułkowy<br><i>Quercus robur</i>       | 52              |   | 17                 | 9            | S. 3            | WYCINKA                 |
| 1105 | 1423       | 65       | Dąb szypułkowy<br><i>Quercus robur</i>       | 38; 60          |   | 12;19              | 7;10         | 2 pnie;<br>S. 3 | WYCINKA                 |
| 1106 | 1424       | 66       | Dąb szypułkowy<br><i>Quercus robur</i>       | 35              |   | 11                 | 7            | S. 3            | WYCINKA                 |
| 1107 | 1425       | 67       | Dąb szypułkowy<br><i>Quercus robur</i>       | 32              |   | 10                 | 6            | S. 3            | WYCINKA                 |
| 1108 | 1426       | 68       | Dąb szypułkowy<br><i>Quercus robur</i>       | 44; 32          |   | 14;10              | 8;6          | 2 pnie;<br>S. 3 | WYCINKA                 |
| 1109 | 1427       | 69       | Dąb szypułkowy<br><i>Quercus robur</i>       | 35              |   | 11                 | 7            | S. 3            | WYCINKA                 |
| 1110 | 1428       | 70       | Dąb szypułkowy<br><i>Quercus robur</i>       | 36              |   | 11                 | 7            | S. 3            | WYCINKA                 |
| 1111 | 1429       | 71       | Sosna zwyczajna<br><i>Pinus sylvestris</i>   | 32              |   | 10                 | 6            | S. 3            | WYCINKA                 |
| 1112 | 1430       | 72       | Brzoza brodawkowata<br><i>Betula pendula</i> | 63; 61          |   | 20;19              | 9;9          | 2 pnie;<br>S. 3 | WYCINKA                 |
| 1113 | 1431       | 73       | Dąb szypułkowy<br><i>Quercus robur</i>       | 46; 34          |   | 15;11              | 8;6          | 2 pnie;<br>S. 3 | WYCINKA                 |

| 1    | 2          | 3        | 4  | 5                        | 6   | 7                  | 8                | 9               | 10                      |
|------|------------|----------|--|--------------------------|---|--------------------|------------------|-----------------|-------------------------|
| L.p. | Nr inwent. | Nr SPRAY | Nazwa  | Obwód pnia [cm]          | Powierzchnia krzewów i zakrzaczeń [m <sup>2</sup> ] | Średnica pnia [cm] | Wysokość [m]     | Uwagi           | Sposób zagospodarowania |
| 1114 | 1432       | 74       | Dąb szypułkowy<br><i>Quercus robur</i>       | 51                       |   | 16                 | 9                | S. 3            | WYCINKA                 |
| 1115 | 1433       | 75       | Brzoza brodawkowata<br><i>Betula pendula</i> | 51; 62                   |   | 16;20              | 8;9              | 2 pnie;<br>S. 3 | WYCINKA                 |
| 1116 | 1434       | 76       | Brzoza brodawkowata<br><i>Betula pendula</i> | 55; 64                   |   | 17;20              | 8;9              | 2 pnie;<br>S. 3 | WYCINKA                 |
| 1117 | 1435       | 77       | Dąb szypułkowy<br><i>Quercus robur</i>       | 52; 35                   |   | 17;11              | 9;7              | 2 pnie;<br>S. 3 | WYCINKA                 |
| 1118 | 1436       | 78       | Dąb szypułkowy<br><i>Quercus robur</i>       | 31                       |   | 10                 | 6                | S. 3            | WYCINKA                 |
| 1119 | 1437       | 79       | Dąb szypułkowy<br><i>Quercus robur</i>       | 38; 68                   |   | 12;22              | 7;12             | 2 pnie;<br>S. 3 | WYCINKA                 |
| 1120 | 1438       | 80       | Dąb szypułkowy<br><i>Quercus robur</i>       | 61; 41                   |   | 19;13              | 11;7             | 2 pnie;<br>S. 3 | WYCINKA                 |
| 1121 | 1439       | 81       | Dąb szypułkowy<br><i>Quercus robur</i>       | 46                       |   | 15                 | 8                | S. 3            | WYCINKA                 |
| 1122 | 1440       | 82       | Dąb szypułkowy<br><i>Quercus robur</i>       | 41                       |   | 13                 | 8                | S. 3            | WYCINKA                 |
| 1123 | 1441       | 83       | Dąb szypułkowy<br><i>Quercus robur</i>       | 44                       |   | 14                 | 8                | S. 3            | WYCINKA                 |
| 1124 | 1442       | 84       | Dąb szypułkowy<br><i>Quercus robur</i>       | 44                       |   | 14                 | 8                | S. 3            | WYCINKA                 |
| 1125 | 1443       | 85       | Brzoza brodawkowata<br><i>Betula pendula</i> | 66; 48;<br>64            |   | 21;15;20           | 10;8;9           | 3 pnie;<br>S. 3 | WYCINKA                 |
| 1126 | 1444       | 86       | Dąb szypułkowy<br><i>Quercus robur</i>       | 32                       |   | 10                 | 6                | S. 3            | WYCINKA                 |
| 1127 | 1445       | 87       | Dąb szypułkowy<br><i>Quercus robur</i>       | 50                       |   | 16                 | 9                | S. 3            | WYCINKA                 |
| 1128 | 1446       | 88       | Dąb szypułkowy<br><i>Quercus robur</i>       | 56; 62                   |   | 18;20              | 10;11            | 2 pnie;<br>S. 3 | WYCINKA                 |
| 1129 | 1447       | 89       | Dąb szypułkowy<br><i>Quercus robur</i>       | 48                       |   | 15                 | 9                | S. 3            | WYCINKA                 |
| 1130 | 1448       | 90       | Dąb szypułkowy<br><i>Quercus robur</i>       | 52                       |   | 17                 | 9                | S. 3            | WYCINKA                 |
| 1131 | 1449       | 91       | Dąb szypułkowy<br><i>Quercus robur</i>       | 35; 45;<br>49            |   | 11;14;16           | 7;8;9            | 3 pnie;<br>S. 3 | WYCINKA                 |
| 1132 | 1450       | 92       | Brzoza brodawkowata<br><i>Betula pendula</i> | 44                       |   | 14                 | 7                | S. 3            | WYCINKA                 |
| 1133 | 1451       | 93       | Brzoza brodawkowata<br><i>Betula pendula</i> | 44; 45;<br>33; 50        |   | 14;14;10;<br>16    | 7;7;6;8          | 4 pnie;<br>S. 3 | WYCINKA                 |
| 1134 | 1452       | 94       | Dąb szypułkowy<br><i>Quercus robur</i>       | 36                       |   | 11                 | 7                | S. 3            | WYCINKA                 |
| 1135 | 1453       | 95       | Dąb szypułkowy<br><i>Quercus robur</i>       | 32                       |   | 10                 | 6                | S. 3            | WYCINKA                 |
| 1136 | 1454       | 96       | Dąb szypułkowy<br><i>Quercus robur</i>       | 32                       |   | 10                 | 6                | S. 3            | WYCINKA                 |
| 1137 | 1455       | 97       | Dąb szypułkowy<br><i>Quercus robur</i>       | 37                       |   | 12                 | 7                | S. 3            | WYCINKA                 |
| 1138 | 1456       | 98       | Dąb szypułkowy<br><i>Quercus robur</i>       | 45                       |   | 14                 | 8                | S. 3            | WYCINKA                 |
| 1139 | 1457       | 99       | Dąb szypułkowy<br><i>Quercus robur</i>       | 31; 49;<br>63; 63;<br>60 |   | 10;16;20;<br>20;19 | 6;9;11;11;1<br>0 | 5 pni;<br>S. 3  | WYCINKA                 |
| 1140 | 1458       | 100      | Dąb szypułkowy<br><i>Quercus robur</i>       | 39; 34;<br>65            |   | 12;11;21           | 7;6;11           | 3 pnie;<br>S. 3 | WYCINKA                 |
| 1141 | 1459       | 101      | Dąb szypułkowy<br><i>Quercus robur</i>       | 32; 32;<br>45            |   | 10;10;14           | 6;6;8            | 3 pnie;<br>S. 3 | WYCINKA                 |
| 1142 | 1460       | 102      | Dąb szypułkowy<br><i>Quercus robur</i>       | 30                       |   | 10                 | 6                | S. 3            | WYCINKA                 |

| 1    | 2          | 3        | 4  | 5                                   | 6   | 7                            | 8                    | 9               | 10                      |
|------|------------|----------|--|-------------------------------------|---|------------------------------|----------------------|-----------------|-------------------------|
| L.p. | Nr inwent. | Nr SPRAY | Nazwa  | Obwód pnia [cm]                     | Powierzchnia krzewów i zakrzaczeń [m <sup>2</sup> ] | Średnica pnia [cm]           | Wysokość [m]         | Uwagi           | Sposób zagospodarowania |
| 1143 | 1461       | 103      | Dąb szypułkowy<br><i>Quercus robur</i>       | 58                                  |   | 18                           | 10                   | S. 3            | WYCINKA                 |
| 1144 | 1462       | 104      | Dąb szypułkowy<br><i>Quercus robur</i>       | 87                                  |   | 28                           | 15                   | S. 3            | WYCINKA                 |
| 1145 | 1463       | 105      | Dąb szypułkowy<br><i>Quercus robur</i>       | 40; 65                              |   | 13;21                        | 7;11                 | 2 pnie;<br>S. 3 | WYCINKA                 |
| 1146 | 1464       | 106      | Dąb szypułkowy<br><i>Quercus robur</i>       | 56; 55                              |   | 18;17                        | 10;10                | 2 pnie;<br>S. 3 | WYCINKA                 |
| 1147 | 1465       | 107      | Dąb szypułkowy<br><i>Quercus robur</i>       | 51; 32                              |   | 16;10                        | 9;6                  | 2 pnie;<br>S. 3 | WYCINKA                 |
| 1148 | 1466       | 108      | Dąb szypułkowy<br><i>Quercus robur</i>       | 46; 59;<br>41; 44                   |   | 15;19;13;<br>14              | 8;10;7;8             | 4 pnie;<br>S. 3 | WYCINKA                 |
| 1149 | 1467       | 109      | Dąb szypułkowy<br><i>Quercus robur</i>       | 55; 45;<br>35                       |   | 17;14;11                     | 10;8;7               | 3 pnie;<br>S. 3 | WYCINKA                 |
| 1150 | 1468       | 110      | Dąb szypułkowy<br><i>Quercus robur</i>       | 72; 72                              |   | 23;23                        | 12;12                | 2 pnie;<br>S. 3 | WYCINKA                 |
| 1151 | 1469       | 111      | Dąb szypułkowy<br><i>Quercus robur</i>       | 55; 52;<br>38                       |   | 17;17;12                     | 10;9;7               | 3 pnie;<br>S. 3 | WYCINKA                 |
| 1152 | 1470       | 112      | Dąb szypułkowy<br><i>Quercus robur</i>       | 48                                  |   | 15                           | 9                    | S. 3            | WYCINKA                 |
| 1153 | 1471       | 113      | Dąb szypułkowy<br><i>Quercus robur</i>       | 44                                  |   | 14                           | 8                    | S. 3            | WYCINKA                 |
| 1154 | 1472       | 114      | Dąb szypułkowy<br><i>Quercus robur</i>       | 53                                  |   | 17                           | 9                    | S. 3            | WYCINKA                 |
| 1155 | 1473       | 115      | Dąb szypułkowy<br><i>Quercus robur</i>       | 32                                  |   | 10                           | 6                    | S. 3            | WYCINKA                 |
| 1156 | 1474       | 116      | Dąb szypułkowy<br><i>Quercus robur</i>       | 30                                  |   | 10                           | 6                    | S. 3            | WYCINKA                 |
| 1157 | 1475       | 117      | Dąb szypułkowy<br><i>Quercus robur</i>       | 42                                  |   | 13                           | 8                    | S. 3            | WYCINKA                 |
| 1158 | 1476       | 118      | Dąb szypułkowy<br><i>Quercus robur</i>       | 40                                  |   | 13                           | 7                    | S. 3            | WYCINKA                 |
| 1159 | 1477       | 119      | Dąb szypułkowy<br><i>Quercus robur</i>       | 90                                  |   | 29                           | 15                   | S. 3            | WYCINKA                 |
| 1160 | 1478       | 120      | Dąb szypułkowy<br><i>Quercus robur</i>       | 70; 53;<br>80                       |   | 22;17;25                     | 12;9;14              | 3 pnie;<br>S. 3 | WYCINKA                 |
| 1161 | 1479       | 121      | Dąb szypułkowy<br><i>Quercus robur</i>       | 50; 46;<br>46                       |   | 16;15;15                     | 9;8;8                | 3 pnie;<br>S. 3 | WYCINKA                 |
| 1162 | 1480       | 122      | Dąb szypułkowy<br><i>Quercus robur</i>       | 45                                  |   | 14                           | 8                    | S. 3            | WYCINKA                 |
| 1163 | 1481       | 123      | Dąb szypułkowy<br><i>Quercus robur</i>       | 41; 65;<br>70; 50;<br>30; 30;<br>30 |   | 13;21;22;<br>16;10;10;<br>10 | 7;11;12;9;6;<br>;6;6 | 7 pni;<br>S. 3  | WYCINKA                 |
| 1164 | 1482       | 124      | Dąb szypułkowy<br><i>Quercus robur</i>       | 30                                  |   | 10                           | 6                    | S. 3            | WYCINKA                 |
| 1165 | 1483       | 125      | Dąb szypułkowy<br><i>Quercus robur</i>       | 36                                  |   | 11                           | 7                    | S. 3            | WYCINKA                 |
| 1166 | 1484       | 126      | Dąb szypułkowy<br><i>Quercus robur</i>       | 36; 53;<br>61; 44                   |   | 11;17;19;<br>14              | 7;9;11;8             | 4 pnie;<br>S. 3 | WYCINKA                 |
| 1167 | 1485       | 127      | Dąb szypułkowy<br><i>Quercus robur</i>       | 51; 53;<br>30; 30                   |   | 16;17;10;<br>10              | 9;9;6;6              | 4 pnie;<br>S. 3 | WYCINKA                 |
| 1168 | 1486       | 128      | Dąb szypułkowy<br><i>Quercus robur</i>       | 40                                  |   | 13                           | 7                    | S. 3            | WYCINKA                 |
| 1169 | 1487       | 129      | Brzoza brodawkowata<br><i>Betula pendula</i> | 50; 42                              |   | 16;13                        | 8;7                  | 2 pnie;<br>S. 3 | WYCINKA                 |
| 1170 | 1488       | 130      | Dąb szypułkowy<br><i>Quercus robur</i>       | 43; 30                              |   | 14;10                        | 8;6                  | 2 pnie;<br>S. 3 | WYCINKA                 |



| 1    | 2          | 3        | 4  | 5                                   | 6   | 7                            | 8                    | 9               | 10                      |
|------|------------|----------|--|-------------------------------------|---|------------------------------|----------------------|-----------------|-------------------------|
| L.p. | Nr inwent. | Nr SPRAY | Nazwa  | Obwód pnia [cm]                     | Powierzchnia krzewów i zakrzaczeń [m <sup>2</sup> ] | Średnica pnia [cm]           | Wysokość [m]         | Uwagi           | Sposób zagospodarowania |
| 1171 | 1489       | 131      | Dąb szypułkowy<br><i>Quercus robur</i>       | 45                                  |   | 14                           | 8                    | S. 3            | WYCINKA                 |
| 1172 | 1490       | 132      | Brzoza brodawkowata<br><i>Betula pendula</i> | 43; 45                              |   | 14;14                        | 7;7                  | 2 pnie;<br>S. 3 | WYCINKA                 |
| 1173 | 1491       | 133      | Dąb szypułkowy<br><i>Quercus robur</i>       | 37; 74;<br>35; 34;<br>34; 34;<br>57 |   | 12;24;11;<br>11;11;11;<br>18 | 7;13;7;6;6;<br>6;10  | 7 pni;<br>S. 3  | WYCINKA                 |
| 1174 | 1492       | 134      | Dąb szypułkowy<br><i>Quercus robur</i>       | 37                                  |   | 12                           | 7                    | S. 3            | WYCINKA                 |
| 1175 | 1493       | 135      | Dąb szypułkowy<br><i>Quercus robur</i>       | 35; 30                              |   | 11;10                        | 7;6                  | 2 pnie;<br>S. 3 | WYCINKA                 |
| 1176 | 1494       | 136      | Dąb szypułkowy<br><i>Quercus robur</i>       | 43                                  |   | 14                           | 8                    | S. 3            | WYCINKA                 |
| 1177 | 1495       | 137      | Dąb szypułkowy<br><i>Quercus robur</i>       | 52; 50;<br>55; 57;<br>40; 35;<br>30 |   | 17;16;17;<br>18;13;11;<br>10 | 9;9;10;10;7;<br>;7;6 | 7 pni;<br>S. 3  | WYCINKA                 |
| 1178 | 1496       | 138      | Dąb szypułkowy<br><i>Quercus robur</i>       | 39; 50;<br>54; 72;<br>50            |   | 12;16;17;<br>23;16           | 7;9;10;12;9          | 5 pni;<br>S. 3  | WYCINKA                 |
| 1179 | 1497       | 139      | Dąb szypułkowy<br><i>Quercus robur</i>       | 37; 40;<br>42; 43                   |   | 12;13;13;<br>14              | 7;7;8;8              | 4 pnie;<br>S. 3 | WYCINKA                 |
| 1180 | 1498       | 140      | Dąb szypułkowy<br><i>Quercus robur</i>       | 36                                  |   | 11                           | 7                    | S. 3            | WYCINKA                 |
| 1181 | 1499       | 141      | Dąb szypułkowy<br><i>Quercus robur</i>       | 38                                  |   | 12                           | 7                    | S. 3            | WYCINKA                 |
| 1182 | 1500       | 142      | Brzoza brodawkowata<br><i>Betula pendula</i> | 49; 52;<br>50;                      |   | 16;17;16                     | 8;8;8                | 3 pnie;<br>S. 3 | WYCINKA                 |
| 1183 | 1501       | 143      | Dąb szypułkowy<br><i>Quercus robur</i>       | 39;49                               |   | 12;16                        | 7;9                  | 2 pnie;<br>S. 3 | WYCINKA                 |
| 1184 | 1502       | 144      | Dąb szypułkowy<br><i>Quercus robur</i>       | 36; 30;<br>56;                      |   | 11;10;18                     | 7;6;10               | 3 pnie;<br>S. 3 | WYCINKA                 |
| 1185 | 1503       | 145      | Dąb szypułkowy<br><i>Quercus robur</i>       | 33; 37;<br>60;                      |   | 10;12;19                     | 6;7;10               | 3 pnie;<br>S. 3 | WYCINKA                 |
| 1186 | 1504       | 146      | Dąb szypułkowy<br><i>Quercus robur</i>       | 30; 54;                             |   | 10;17                        | 6;9                  | 2 pnie;<br>S. 3 | WYCINKA                 |
| 1187 | 1505       | 147      | Brzoza brodawkowata<br><i>Betula pendula</i> | 35; 32                              |   | 11;10                        | 6;6                  | 2 pnie;<br>S. 3 | WYCINKA                 |
| 1188 | 1506       | 148      | Dąb szypułkowy<br><i>Quercus robur</i>       | 30                                  |   | 10                           | 6                    | S. 3            | WYCINKA                 |
| 1189 | 1507       | 149      | Dąb szypułkowy<br><i>Quercus robur</i>       | 45; 32                              |   | 14;10                        | 8;6                  | 2 pnie;<br>S. 3 | WYCINKA                 |
| 1190 | 1508       | 150      | Dąb szypułkowy<br><i>Quercus robur</i>       | 52                                  |   | 17                           | 9                    | S. 3            | WYCINKA                 |
| 1191 | 1509       | 151      | Dąb szypułkowy<br><i>Quercus robur</i>       | 32                                  |   | 10                           | 6                    | S. 3            | WYCINKA                 |
| 1192 | 1510       | 152      | Dąb szypułkowy<br><i>Quercus robur</i>       | 30                                  |   | 10                           | 6                    | S. 3            | WYCINKA                 |
| 1193 | 1511       | 153      | Dąb szypułkowy<br><i>Quercus robur</i>       | 32                                  |   | 10                           | 6                    | S. 3            | WYCINKA                 |
| 1194 | 1512       | 154      | Dąb szypułkowy<br><i>Quercus robur</i>       | 51                                  |   | 16                           | 9                    | S. 3            | WYCINKA                 |
| 1195 | 1513       | 155      | Dąb szypułkowy<br><i>Quercus robur</i>       | 51; 30;                             |   | 16;10                        | 9;6                  | 2 pnie;<br>S. 3 | WYCINKA                 |
| 1196 | 1514       | 156      | Dąb szypułkowy<br><i>Quercus robur</i>       | 40                                  |   | 13                           | 7                    | S. 3            | WYCINKA                 |
| 1197 | 1515       | 157      | Dąb szypułkowy<br><i>Quercus robur</i>       | 37; 38                              |   | 12;12                        | 7;7                  | 2 pnie;<br>S. 3 | WYCINKA                 |

| 1    | 2          | 3        | 4  | 5                                   | 6   | 7                            | 8                  | 9               | 10                      |
|------|------------|----------|--|-------------------------------------|---|------------------------------|--------------------|-----------------|-------------------------|
| L.p. | Nr inwent. | Nr SPRAY | Nazwa  | Obwód pnia [cm]                     | Powierzchnia krzewów i zakrzaczeń [m <sup>2</sup> ] | Średnica pnia [cm]           | Wysokość [m]       | Uwagi           | Sposób zagospodarowania |
| 1198 | 1516       | 158      | Dąb szypułkowy<br><i>Quercus robur</i>       | 31                                  |   | 10                           | 6                  | S. 3            | WYCINKA                 |
| 1199 | 1517       | 159      | Dąb szypułkowy<br><i>Quercus robur</i>       | 39                                  |   | 12                           | 7                  | S. 3            | WYCINKA                 |
| 1200 | 1518       | 160      | Dąb szypułkowy<br><i>Quercus robur</i>       | 38                                  |   | 12                           | 7                  | S. 3            | WYCINKA                 |
| 1201 | 1519       | 161      | Dąb szypułkowy<br><i>Quercus robur</i>       | 35; 50                              |   | 11;16                        | 7;9                | 2 pnie;<br>S. 3 | WYCINKA                 |
| 1202 | 1520       | 162      | Dąb szypułkowy<br><i>Quercus robur</i>       | 81                                  |   | 26                           | 14                 | S. 3            | WYCINKA                 |
| 1203 | 1521       | 163      | Dąb szypułkowy<br><i>Quercus robur</i>       | 30                                  |   | 10                           | 6                  | S. 3            | WYCINKA                 |
| 1204 | 1522       | 164      | Dąb szypułkowy<br><i>Quercus robur</i>       | 35                                  |   | 11                           | 7                  | S. 3            | WYCINKA                 |
| 1205 | 1523       | 165      | Dąb szypułkowy<br><i>Quercus robur</i>       | 40                                  |   | 13                           | 7                  | S. 3            | WYCINKA                 |
| 1206 | 1524       | 166      | Dąb szypułkowy<br><i>Quercus robur</i>       | 55; 55;<br>30                       |   | 17;17;10                     | 10;10;6            | 3 pnie;<br>S. 3 | WYCINKA                 |
| 1207 | 1525       | 167      | Dąb szypułkowy<br><i>Quercus robur</i>       | 30; 46                              |   | 10;15                        | 6;10               | 2 pnie;<br>S. 3 | WYCINKA                 |
| 1208 | 1526       | 168      | Dąb szypułkowy<br><i>Quercus robur</i>       | 32; 36                              |   | 10;11                        | 6;7                | 2 pnie;<br>S. 3 | WYCINKA                 |
| 1209 | 1527       | 169      | Dąb szypułkowy<br><i>Quercus robur</i>       | 50; 50;<br>52; 54;<br>35; 47;<br>46 |   | 16;16;17;<br>17;11;15;<br>15 | 9;9;9;9;7;8;<br>;8 | 7 pni;<br>S. 3  | WYCINKA                 |
| 1210 | 1528       | 170      | Dąb szypułkowy<br><i>Quercus robur</i>       | 45                                  |   | 14                           | 8                  | S. 3            | WYCINKA                 |
| 1211 | 1529       | 171      | Dąb szypułkowy<br><i>Quercus robur</i>       | 39; 42;<br>39; 41;<br>52; 38        |   | 12;13;12;<br>13;17;12        | 7;8;7;7;9;7        | 6 pni;<br>S. 3  | WYCINKA                 |
| 1212 | 1530       | 172      | Brzoza brodawkowata<br><i>Betula pendula</i> | 45; 34                              |   | 14;11                        | 7;6                | 2 pnie;<br>S. 3 | WYCINKA                 |
| 1213 | 1531       | 173      | Dąb szypułkowy<br><i>Quercus robur</i>       | 57; 33                              |   | 18;10                        | 10;6               | 2 pnie;<br>S. 3 | WYCINKA                 |
| 1214 | 1532       | 174      | Dąb szypułkowy<br><i>Quercus robur</i>       | 36; 38;<br>30; 42;                  |   | 11;12;10;<br>13              | 7;7;6;8            | 4 pnie;<br>S. 3 | WYCINKA                 |
| 1215 | 1533       | 175      | Dąb szypułkowy<br><i>Quercus robur</i>       | 38; 48;<br>50; 51;<br>50; 35;       |   | 12;15;16;<br>16;15;11        | 7;9;9;9;9;7        | 6 pni;<br>S. 3  | WYCINKA                 |
| 1216 | 1534       | 176      | Brzoza brodawkowata<br><i>Betula pendula</i> | 30                                  |   | 10                           | 6                  | S. 3            | WYCINKA                 |
| 1217 | 1535       | 177      | Dąb szypułkowy<br><i>Quercus robur</i>       | 49                                  |   | 16                           | 9                  | S. 3            | WYCINKA                 |
| 1218 | 1536       | 178      | Dąb szypułkowy<br><i>Quercus robur</i>       | 33                                  |   | 11                           | 6                  | S. 3            | WYCINKA                 |
| 1219 | 1537       | 179      | Dąb szypułkowy<br><i>Quercus robur</i>       | 45; 40;                             |   | 14;13                        | 8;7                | S. 3            | WYCINKA                 |
| 1220 | 1538       | 180      | Dąb szypułkowy<br><i>Quercus robur</i>       | 53; 42                              |   | 17;13                        | 9;8                | 2 pnie;<br>S. 3 | WYCINKA                 |
| 1221 | 1539       | 181      | Dąb szypułkowy<br><i>Quercus robur</i>       | 33                                  |   | 11                           | 6                  | S. 3            | WYCINKA                 |
| 1222 | 1540       | 182      | Dąb szypułkowy<br><i>Quercus robur</i>       | 60; 65;<br>45;                      |   | 19;21;14                     | 10;11;8            | 3 pnie;<br>S. 3 | WYCINKA                 |
| 1223 | 1541       | 183      | Dąb szypułkowy<br><i>Quercus robur</i>       | 44; 30;<br>50; 60;                  |   | 14;10;16;<br>19              | 8;6;9;10           | 4 pnie;<br>S. 3 | WYCINKA                 |
| 1224 | 1542       | 184      | Dąb szypułkowy<br><i>Quercus robur</i>       | 35; 42;                             |   | 11;13                        | 7;8                | 2 pnie;<br>S. 3 | WYCINKA                 |

| 1    | 2          | 3        | 4  | 5                             | 6   | 7                     | 8                 | 9               | 10                      |
|------|------------|----------|--|-------------------------------|---|-----------------------|-------------------|-----------------|-------------------------|
| L.p. | Nr inwent. | Nr SPRAY | Nazwa  | Obwód pnia [cm]               | Powierzchnia krzewów i zakrzaczeń [m <sup>2</sup> ] | Średnica pnia [cm]    | Wysokość [m]      | Uwagi           | Sposób zagospodarowania |
| 1225 | 1543       | 185      | Dąb szypułkowy<br><i>Quercus robur</i>       | 40; 48;<br>44; 65;<br>38;     |   | 13;15;14;<br>21;12    | 7;9;8;11;7        | 5 pni;<br>S. 3  | WYCINKA                 |
| 1226 | 1544       | 186      | Brzoza brodawkowata<br><i>Betula pendula</i> | 50; 58;<br>72; 40;            |   | 16;18;23;<br>13       | 8;9;10;7          | 4 pnie;<br>S. 3 | WYCINKA                 |
| 1227 | 1545       | 187      | Dąb szypułkowy<br><i>Quercus robur</i>       | 50                            |   | 16                    | 9                 | S. 3            | WYCINKA                 |
| 1228 | 1546       | 188      | Dąb szypułkowy<br><i>Quercus robur</i>       | 87; 30                        |   | 28;10                 | 15;6              | 2 pnie;<br>S. 3 | WYCINKA                 |
| 1229 | 1547       | 189      | Dąb szypułkowy<br><i>Quercus robur</i>       | 51; 50;<br>42; 32;<br>80; 75; |   | 16;16;13;<br>10;25;24 | 9;9;8;6;14;<br>13 | 6 pni;<br>S. 3  | WYCINKA                 |
| 1230 | 1548       | 190      | Dąb szypułkowy<br><i>Quercus robur</i>       | 38; 40;                       |   | 12;13                 | 7;7               | 2 pnie;<br>S. 3 | WYCINKA                 |
| 1231 | 1549       | 191      | Brzoza brodawkowata<br><i>Betula pendula</i> | 38; 45;<br>40; 50;            |   | 12;14;13;<br>16       | 6;7;7;8           | 4 pnie;<br>S. 3 | WYCINKA                 |
| 1232 | 1550       | 192      | Dąb szypułkowy<br><i>Quercus robur</i>       | 88; 67;<br>35;                |   | 28;21;11              | 15;12;7           | 3 pnie;<br>S. 3 | WYCINKA                 |
| 1233 | 1551       | 193      | Sosna zwyczajna<br><i>Pinus sylvestris</i>   | 74                            |   | 24                    | 11                | S. 3            | WYCINKA                 |
| 1234 | 1552       | 194      | Dąb szypułkowy<br><i>Quercus robur</i>       | 57                            |   | 18                    | 10                | S. 3            | WYCINKA                 |
| 1235 | 1553       | 195      | Dąb szypułkowy<br><i>Quercus robur</i>       | 75                            |   | 24                    | 13                | S. 3            | WYCINKA                 |
| 1236 | 1554       | 196      | Sosna zwyczajna<br><i>Pinus sylvestris</i>   | 45                            |   | 14                    | 8                 | S. 3            | WYCINKA                 |
| 1237 | 1555       | 197      | Sosna zwyczajna<br><i>Pinus sylvestris</i>   | 50                            |   | 16                    | 8                 | S. 3            | WYCINKA                 |
| 1238 | 1556       | 198      | Sosna zwyczajna<br><i>Pinus sylvestris</i>   | 32; 30                        |   | 10;10                 | 6;6               | 2 pnie;<br>S. 3 | WYCINKA                 |
| 1239 | 1557       | 199      | Sosna zwyczajna<br><i>Pinus sylvestris</i>   | 45; 30                        |   | 14;10                 | 8;6               | 2 pnie;<br>S. 3 | WYCINKA                 |
| 1240 | 1558       | 200      | Sosna zwyczajna<br><i>Pinus sylvestris</i>   | 48; 30                        |   | 15;10                 | 8;6               | 2 pnie;<br>S. 3 | WYCINKA                 |
| 1241 | 1559       | 201      | Sosna zwyczajna<br><i>Pinus sylvestris</i>   | 50                            |   | 16                    | 8                 | S. 3            | WYCINKA                 |
| 1242 | 1560       | 202      | Sosna zwyczajna<br><i>Pinus sylvestris</i>   | 96                            |   | 31                    | 14                | S. 3            | WYCINKA                 |
| 1243 | 1561       | 203      | Dąb szypułkowy<br><i>Quercus robur</i>       | 71                            |   | 23                    | 12                | S. 3            | WYCINKA                 |
| 1244 | 1562       | 204      | Dąb szypułkowy<br><i>Quercus robur</i>       | 73                            |   | 23                    | 12                | S. 3            | WYCINKA                 |
| 1245 | 1563       | 205      | Dąb szypułkowy<br><i>Quercus robur</i>       | 95                            |   | 30                    | 16                | S. 3            | WYCINKA                 |
| 1246 | 1564       | 206      | Dąb szypułkowy<br><i>Quercus robur</i>       | 57                            |   | 18                    | 10                | S. 3            | WYCINKA                 |
| 1247 | 1565       | 207      | Dąb szypułkowy<br><i>Quercus robur</i>       | 92                            |   | 29                    | 15                | S. 3            | WYCINKA                 |
| 1248 | 1566       | 208      | Dąb szypułkowy<br><i>Quercus robur</i>       | 83                            |   | 26                    | 14                | S. 3            | WYCINKA                 |
| 1249 | 1567       | 209      | Dąb szypułkowy<br><i>Quercus robur</i>       | 85                            |   | 27                    | 14                | S. 3            | WYCINKA                 |
| 1250 | 1568       | 210      | Dąb szypułkowy<br><i>Quercus robur</i>       | 30                            |   | 10                    | 6                 | S. 3            | WYCINKA                 |
| 1251 | 1569       | 211      | Dąb szypułkowy<br><i>Quercus robur</i>       | 30                            |   | 10                    | 6                 | S. 3            | WYCINKA                 |
| 1252 | 1570       | 212      | Dąb szypułkowy<br><i>Quercus robur</i>       | 57                            |   | 18                    | 10                | S. 3            | WYCINKA                 |

| 1    | 2          | 3        | 4  | 5               | 6   | 7                  | 8            | 9               | 10                      |
|------|------------|----------|--|-----------------|---|--------------------|--------------|-----------------|-------------------------|
| L.p. | Nr inwent. | Nr SPRAY | Nazwa  | Obwód pnia [cm] | Powierzchnia krzewów i zakrzaczeń [m <sup>2</sup> ] | Średnica pnia [cm] | Wysokość [m] | Uwagi           | Sposób zagospodarowania |
| 1253 | 1571       | 213      | Dąb szypułkowy<br><i>Quercus robur</i>       | 64              |   | 20                 | 11           | S. 3            | WYCINKA                 |
| 1254 | 1572       | 214      | Dąb szypułkowy<br><i>Quercus robur</i>       | 73              |   | 23                 | 12           | S. 3            | WYCINKA                 |
| 1255 | 1573       | 215      | Dąb szypułkowy<br><i>Quercus robur</i>       | 52              |   | 17                 | 9            | S. 3            | WYCINKA                 |
| 1256 | 1574       | 216      | Dąb szypułkowy<br><i>Quercus robur</i>       | 60              |   | 19                 | 10           | S. 3            | WYCINKA                 |
| 1257 | 1575       | 217      | Dąb szypułkowy<br><i>Quercus robur</i>       | 55              |   | 18                 | 10           | S. 3            | WYCINKA                 |
| 1258 | 1576       | 218      | Dąb szypułkowy<br><i>Quercus robur</i>       | 94              |   | 30                 | 16           | S. 3            | WYCINKA                 |
| 1259 | 1577       | 219      | Dąb szypułkowy<br><i>Quercus robur</i>       | 54              |   | 17                 | 10           | S. 3            | WYCINKA                 |
| 1260 | 1578       | 220      | Dąb szypułkowy<br><i>Quercus robur</i>       | 75; 75          |   | 24;24              | 13;13        | 2 pnie;<br>S. 3 | WYCINKA                 |
| 1261 | 1579       | 221      | Dąb szypułkowy<br><i>Quercus robur</i>       | 83              |   | 26                 | 14           | S. 3            | WYCINKA                 |
| 1262 | 1580       | 222      | Dąb szypułkowy<br><i>Quercus robur</i>       | 87              |   | 28                 | 15           | S. 3            | WYCINKA                 |
| 1263 | 1581       | 223      | Dąb szypułkowy<br><i>Quercus robur</i>       | 47              |   | 15                 | 8            | S. 3            | WYCINKA                 |
| 1264 | 1582       | 224      | Dąb szypułkowy<br><i>Quercus robur</i>       | 63              |   | 20                 | 11           | S. 3            | WYCINKA                 |
| 1265 | 1583       | 225      | Dąb szypułkowy<br><i>Quercus robur</i>       | 36              |   | 11                 | 7            | S. 3            | WYCINKA                 |
| 1266 | 1584       | 226      | Dąb szypułkowy<br><i>Quercus robur</i>       | 46              |   | 15                 | 8            | S. 3            | WYCINKA                 |
| 1267 | 1585       | 227      | Dąb szypułkowy<br><i>Quercus robur</i>       | 73              |   | 23                 | 12           | S. 3            | WYCINKA                 |
| 1268 | 1586       | 228      | Brzoza brodawkowata<br><i>Betula pendula</i> | 30; 30          |   | 10;10              | 5;5          | 2 pnie;<br>S. 3 | WYCINKA                 |
| 1269 | 1587       | 229      | Dąb szypułkowy<br><i>Quercus robur</i>       | 50              |   | 16                 | 9            | S. 3            | WYCINKA                 |
| 1270 | 1588       | 230      | Dąb szypułkowy<br><i>Quercus robur</i>       | 80              |   | 25                 | 14           | S. 3            | WYCINKA                 |
| 1271 | 1589       | 231      | Dąb szypułkowy<br><i>Quercus robur</i>       | 55              |   | 18                 | 10           | S. 3            | WYCINKA                 |
| 1272 | 1590       | 232      | Dąb szypułkowy<br><i>Quercus robur</i>       | 63              |   | 20                 | 11           | S. 3            | WYCINKA                 |
| 1273 | 1591       | 233      | Dąb szypułkowy<br><i>Quercus robur</i>       | 77              |   | 25                 | 13           | S. 3            | WYCINKA                 |
| 1274 | 1592       | 234      | Dąb szypułkowy<br><i>Quercus robur</i>       | 63              |   | 20                 | 11           | S. 3            | WYCINKA                 |
| 1275 | 1593       | 235      | Dąb szypułkowy<br><i>Quercus robur</i>       | 80              |   | 25                 | 14           | S. 3            | WYCINKA                 |
| 1276 | 1594       | 1        | Dąb szypułkowy<br><i>Quercus robur</i>       | 75              |   | 24                 | 13           | S. 4            | WYCINKA                 |
| 1277 | 1595       | 2        | Dąb szypułkowy<br><i>Quercus robur</i>       | 30              |   | 10                 | 6            | S. 4            | WYCINKA                 |
| 1278 | 1596       | 3        | Dąb szypułkowy<br><i>Quercus robur</i>       | 58              |   | 18                 | 10           | S. 4            | WYCINKA                 |
| 1279 | 1597       | 4        | Dąb szypułkowy<br><i>Quercus robur</i>       | 57              |   | 18                 | 10           | S. 4            | WYCINKA                 |
| 1280 | 1598       | 5        | Dąb szypułkowy<br><i>Quercus robur</i>       | 44              |   | 14                 | 8            | S. 4            | WYCINKA                 |
| 1281 | 1599       | 6        | Dąb szypułkowy<br><i>Quercus robur</i>       | 52              |   | 17                 | 9            | S. 4            | WYCINKA                 |

| 1    | 2          | 3        | 4                                      | 5               | 6  | 7                  | 8            | 9               | 10                      |
|------|------------|----------|--|-----------------|--|--------------------|--------------|-----------------|-------------------------|
| L.p. | Nr inwent. | Nr SPRAY | Nazwa                                  | Obwód pnia [cm] | Powierzchnia krzewów i zakrzaceń [m <sup>2</sup> ] | Średnica pnia [cm] | Wysokość [m] | Uwagi           | Sposób zagospodarowania |
| 1282 | 1600       | 7        | Dąb szypułkowy<br><i>Quercus robur</i> | 47              |  | 15                 | 8            | S. 4            | WYCINKA                 |
| 1283 | 1601       | 8        | Dąb szypułkowy<br><i>Quercus robur</i> | 50              |  | 16                 | 9            | S. 4            | WYCINKA                 |
| 1284 | 1602       | 9        | Dąb szypułkowy<br><i>Quercus robur</i> | 57              |  | 18                 | 10           | S. 4            | WYCINKA                 |
| 1285 | 1603       | 10       | Dąb szypułkowy<br><i>Quercus robur</i> | 66              |  | 21                 | 11           | S. 4            | WYCINKA                 |
| 1286 | 1604       | 11       | Dąb szypułkowy<br><i>Quercus robur</i> | 77              |  | 25                 | 13           | S. 4            | WYCINKA                 |
| 1287 | 1605       | 12       | Dąb szypułkowy<br><i>Quercus robur</i> | 36              |  | 11                 | 7            | S. 4            | WYCINKA                 |
| 1288 | 1606       | 13       | Dąb szypułkowy<br><i>Quercus robur</i> | 60              |  | 19                 | 10           | S. 4            | WYCINKA                 |
| 1289 | 1607       | 14       | Dąb szypułkowy<br><i>Quercus robur</i> | 46              |  | 15                 | 8            | S. 4            | WYCINKA                 |
| 1290 | 1608       | 15       | Dąb szypułkowy<br><i>Quercus robur</i> | 43              |  | 14                 | 8            | S. 4            | WYCINKA                 |
| 1291 | 1609       | 16       | Dąb szypułkowy<br><i>Quercus robur</i> | 62              |  | 20                 | 11           | S. 4            | WYCINKA                 |
| 1292 | 1610       | 17       | Dąb szypułkowy<br><i>Quercus robur</i> | 57              |  | 18                 | 10           | S. 4            | WYCINKA                 |
| 1293 | 1611       | 18       | Dąb szypułkowy<br><i>Quercus robur</i> | 55              |  | 18                 | 10           | S. 4            | WYCINKA                 |
| 1294 | 1612       | 19       | Dąb szypułkowy<br><i>Quercus robur</i> | 50              |  | 16                 | 9            | S. 4            | WYCINKA                 |
| 1295 | 1613       | 20       | Dąb szypułkowy<br><i>Quercus robur</i> | 36; 54          |  | 11;17              | 7;9          | 2 pnie;<br>S. 4 | WYCINKA                 |
| 1296 | 1614       | 21       | Dąb szypułkowy<br><i>Quercus robur</i> | 40              |  | 13                 | 7            | S. 4            | WYCINKA                 |
| 1297 | 1615       | 22       | Dąb szypułkowy<br><i>Quercus robur</i> | 47              |  | 15                 | 8            | S. 4            | WYCINKA                 |
| 1298 | 1616       | 23       | Dąb szypułkowy<br><i>Quercus robur</i> | 64              |  | 20                 | 11           | S. 4            | WYCINKA                 |
| 1299 | 1617       | 24       | Dąb szypułkowy<br><i>Quercus robur</i> | 40              |  | 13                 | 7            | S. 4            | WYCINKA                 |
| 1300 | 1618       | 25       | Dąb szypułkowy<br><i>Quercus robur</i> | 33; 62;<br>44   |  | 10;20;14           | 6;11;8       | 3 pnie;<br>S. 4 | WYCINKA                 |
| 1301 | 1619       | 26       | Dąb szypułkowy<br><i>Quercus robur</i> | 30              |  | 10                 | 6            | S. 4            | WYCINKA                 |
| 1302 | 1620       | 27       | Dąb szypułkowy<br><i>Quercus robur</i> | 66; 59          |  | 21;19              | 11;10        | 2 pnie;<br>S. 4 | WYCINKA                 |
| 1303 | 1621       | 28       | Dąb szypułkowy<br><i>Quercus robur</i> | 34              |  | 11                 | 6            | S. 4            | WYCINKA                 |
| 1304 | 1622       | 29       | Dąb szypułkowy<br><i>Quercus robur</i> | 30              |  | 10                 | 6            | S. 4            | WYCINKA                 |
| 1305 | 1623       | 30       | Dąb szypułkowy<br><i>Quercus robur</i> | 50              |  | 16                 | 9            | S. 4            | WYCINKA                 |
| 1306 | 1624       | 31       | Dąb szypułkowy<br><i>Quercus robur</i> | 30              |  | 10                 | 6            | S. 4            | WYCINKA                 |
| 1307 | 1625       | 32       | Dąb szypułkowy<br><i>Quercus robur</i> | 44; 65          |  | 14;21              | 8;11         | 2 pnie;<br>S. 4 | WYCINKA                 |
| 1308 | 1626       | 33       | Dąb szypułkowy<br><i>Quercus robur</i> | 30              |  | 10                 | 6            | S. 4            | WYCINKA                 |
| 1309 | 1627       | 34       | Dąb szypułkowy<br><i>Quercus robur</i> | 54; 60;<br>35   |  | 17;19;11           | 9;10;7       | 3 pnie;<br>S. 4 | WYCINKA                 |
| 1310 | 1628       | 35       | Dąb szypułkowy<br><i>Quercus robur</i> | 42              |  | 13                 | 8            | S. 4            | WYCINKA                 |

| 1    | 2          | 3        | 4  | 5                             | 6  | 7                     | 8                   | 9               | 10                      |
|------|------------|----------|--|-------------------------------|--|-----------------------|---------------------|-----------------|-------------------------|
| L.p. | Nr inwent. | Nr SPRAY | Nazwa                                      | Obwód pnia [cm]               | Powierzchnia krzewów i zakrzaceń [m <sup>2</sup> ] | Średnica pnia [cm]    | Wysokość [m]        | Uwagi           | Sposób zagospodarowania |
| 1311 | 1629       | 36       | Dąb szypułkowy<br><i>Quercus robur</i>     | 66                            |  | 21                    | 11                  | S. 4            | WYCINKA                 |
| 1312 | 1630       | 37       | Dąb szypułkowy<br><i>Quercus robur</i>     | 35; 60;<br>67                 |  | 11;19;21              | 7;10;12             | 3 pnie;<br>S. 4 | WYCINKA                 |
| 1313 | 1631       | 38       | Dąb szypułkowy<br><i>Quercus robur</i>     | 71                            |  | 23                    | 12                  | S. 4            | WYCINKA                 |
| 1314 | 1632       | 39       | Dąb szypułkowy<br><i>Quercus robur</i>     | 95; 60                        |  | 30;19                 | 16;10               | 2 pnie;<br>S. 4 | WYCINKA                 |
| 1315 | 1633       | 40       | Dąb szypułkowy<br><i>Quercus robur</i>     | 46                            |  | 15                    | 8                   | S. 4            | WYCINKA                 |
| 1316 | 1634       | 41       | Dąb szypułkowy<br><i>Quercus robur</i>     | 70; 87                        |  | 22;28                 | 12;15               | 2 pnie;<br>S. 4 | WYCINKA                 |
| 1317 | 1635       | 42       | Dąb szypułkowy<br><i>Quercus robur</i>     | 42                            |  | 13                    | 8                   | S. 4            | WYCINKA                 |
| 1318 | 1636       | 43       | Dąb szypułkowy<br><i>Quercus robur</i>     | 61                            |  | 19                    | 11                  | S. 4            | WYCINKA                 |
| 1319 | 1637       | 44       | Dąb szypułkowy<br><i>Quercus robur</i>     | 48                            |  | 15                    | 9                   | S. 4            | WYCINKA                 |
| 1320 | 1638       | 45       | Dąb szypułkowy<br><i>Quercus robur</i>     | 62;<br>100; 68                |  | 20;32;22              | 11;17;12            | 3 pnie;<br>S. 4 | WYCINKA                 |
| 1321 | 1639       | 46       | Dąb szypułkowy<br><i>Quercus robur</i>     | 41; 69                        |  | 13;22                 | 7;12                | 2 pnie;<br>S. 4 | WYCINKA                 |
| 1322 | 1640       | 47       | Sosna zwyczajna<br><i>Pinus sylvestris</i> | 50                            |  | 16                    | 8                   | S. 4            | WYCINKA                 |
| 1323 | 1641       | 48       | Dąb szypułkowy<br><i>Quercus robur</i>     | 30; 30                        |  | 10;10                 | 6;6                 | 2 pnie;<br>S. 4 | WYCINKA                 |
| 1324 | 1642       | 49       | Dąb szypułkowy<br><i>Quercus robur</i>     | 64; 81;<br>79; 70;<br>30; 30; |  | 20;26;25;<br>22;10;10 | 11;14;13;1<br>2;6;6 | 6 pni;<br>S. 4  | WYCINKA                 |
| 1325 | 1643       | 50       | Dąb szypułkowy<br><i>Quercus robur</i>     | 38                            |  | 12                    | 7                   | S. 4            | WYCINKA                 |
| 1326 | 1644       | 51       | Dąb szypułkowy<br><i>Quercus robur</i>     | 31; 30                        |  | 10;10                 | 6;6                 | 2 pnie;<br>S. 4 | WYCINKA                 |
| 1327 | 1645       | 52       | Dąb szypułkowy<br><i>Quercus robur</i>     | 64; 34;<br>71                 |  | 20;11;23              | 11;6;12             | 3 pnie;<br>S. 4 | WYCINKA                 |
| 1328 | 1646       | 53       | Dąb szypułkowy<br><i>Quercus robur</i>     | 35; 38                        |  | 11;12                 | 7;7                 | 2 pnie;<br>S. 4 | WYCINKA                 |
| 1329 | 1647       | 54       | Dąb szypułkowy<br><i>Quercus robur</i>     | 36; 33;<br>32                 |  | 11;10;10              | 7;6;6               | 3 pnie;<br>S. 4 | WYCINKA                 |
| 1330 | 1648       | 55       | Dąb szypułkowy<br><i>Quercus robur</i>     | 50; 58                        |  | 16;18                 | 9;10                | 2 pnie;<br>S. 4 | WYCINKA                 |
| 1331 | 1649       | 56       | Dąb szypułkowy<br><i>Quercus robur</i>     | 36                            |  | 11                    | 7                   | S. 4            | WYCINKA                 |
| 1332 | 1650       | 57       | Dąb szypułkowy<br><i>Quercus robur</i>     | 35; 77                        |  | 11;24                 | 7;13                | 2 pnie;<br>S. 4 | WYCINKA                 |
| 1333 | 1651       | 58       | Dąb szypułkowy<br><i>Quercus robur</i>     | 69                            |  | 22                    | 12                  | S. 4            | WYCINKA                 |
| 1334 | 1652       | 59       | Dąb szypułkowy<br><i>Quercus robur</i>     | 36                            |  | 11                    | 7                   | S. 4            | WYCINKA                 |
| 1335 | 1653       | 60       | Dąb szypułkowy<br><i>Quercus robur</i>     | 34                            |  | 11                    | 6                   | S. 4            | WYCINKA                 |
| 1336 | 1654       | 61       | Dąb szypułkowy<br><i>Quercus robur</i>     | 37                            |  | 12                    | 7                   | S. 4            | WYCINKA                 |
| 1337 | 1655       | 62       | Dąb szypułkowy<br><i>Quercus robur</i>     | 43;<br>37;37                  |  | 14;12;12              | 8;7;7               | 3 pnie;<br>S. 4 | WYCINKA                 |
| 1338 | 1656       | 63       | Dąb szypułkowy<br><i>Quercus robur</i>     | 48; 44                        |  | 15;14                 | 9;8                 | 2 pnie;<br>S. 4 | WYCINKA                 |

| 1    | 2          | 3        | 4                                      | 5               | 6   | 7                  | 8            | 9                     | 10                      |
|------|------------|----------|--|-----------------|---|--------------------|--------------|-----------------------|-------------------------|
| L.p. | Nr inwent. | Nr SPRAY | Nazwa                                  | Obwód pnia [cm] | Powierzchnia krzewów i zakrzaczeń [m <sup>2</sup> ] | Średnica pnia [cm] | Wysokość [m] | Uwagi                 | Sposób zagospodarowania |
| 1339 | 1657       | 64       | Dąb szypułkowy<br><i>Quercus robur</i> | 38              |   | 12                 | 7            | S. 4                  | WYCINKA                 |
| 1340 | 1658       | 65       | Dąb szypułkowy<br><i>Quercus robur</i> | 43              |   | 14                 | 8            | S. 4                  | WYCINKA                 |
| 1341 | 1659       | 66       | Dąb szypułkowy<br><i>Quercus robur</i> | 30; 36          |   | 10;11              | 6;7          | 2 pnie;<br>S. 4       | WYCINKA                 |
| 1342 | 1660       | 67       | Dąb szypułkowy<br><i>Quercus robur</i> | 30              |   | 10                 | 6            | S. 4                  | WYCINKA                 |
| 1343 | 1661       | 68       | Dąb szypułkowy<br><i>Quercus robur</i> | 32              |   | 10                 | 6            | S. 4                  | WYCINKA                 |
| 1344 | 1662       | 69       | Dąb szypułkowy<br><i>Quercus robur</i> | 44;45;<br>45    |   | 14;14;14           | 8;8;8        | 3 pnie;<br>S. 4       | WYCINKA                 |
| 1345 | 1663       | 70       | Dąb szypułkowy<br><i>Quercus robur</i> | 50              |   | 16                 | 9            | S. 4                  | WYCINKA                 |
| 1346 | 1664       | 71       | Dąb szypułkowy<br><i>Quercus robur</i> | 30              |   | 10                 | 6            | S. 4                  | WYCINKA                 |
| 1347 | 1665       | 72       | Dąb szypułkowy<br><i>Quercus robur</i> | 30              |   | 10                 | 6            | S. 4                  | WYCINKA                 |
| 1348 | 1666       | 73       | Dąb szypułkowy<br><i>Quercus robur</i> | 79              |   | 25                 | 13           | S. 4                  | WYCINKA                 |
| 1349 | 1667       | 74       | Dąb szypułkowy<br><i>Quercus robur</i> | 49; 48          |   | 16;15              | 9;9          | 2 pnie;<br>S. 4       | WYCINKA                 |
| 1350 | 1668       | 75       | Dąb szypułkowy<br><i>Quercus robur</i> | 40; 39          |   | 13;12              | 7;7          | 2 pnie;<br>S. 4       | WYCINKA                 |
| 1351 | 1669       | 76       | Dąb szypułkowy<br><i>Quercus robur</i> | 100; 73         |   | 32;23              | 17;12        | 2 pnie;<br>S. 4       | WYCINKA                 |
| 1352 | 1670       | 77       | Dąb szypułkowy<br><i>Quercus robur</i> | 69; 36;<br>49   |   | 22;11;16           | 12;7;9       | 3 pnie;<br>S. 4       | WYCINKA                 |
| 1353 | 1671       | 78       | Topola osika<br><i>Populus tremula</i> | 42; 54          |   | 13;17              | 9;10         | 2 pnie;<br>S. 4       | WYCINKA                 |
| 1354 | 1672       | 79       | Topola osika<br><i>Populus tremula</i> | 44              |   | 14                 | 9            | S. 4                  | WYCINKA                 |
| 1355 | 1673       | 80       | Topola osika<br><i>Populus tremula</i> | 32; 64;<br>40   |   | 10;20;13           | 8;11;8       | 3 pnie;<br>S. 4       | WYCINKA                 |
| 1356 | 1674       | 81       | Topola osika<br><i>Populus tremula</i> | 30; 50;<br>35   |   | 10;16;11           | 8;9;8        | 3 pnie;<br>S. 4       | WYCINKA                 |
| 1357 | 1675       | 82       | Topola osika<br><i>Populus tremula</i> | 48; 49;<br>46   |   | 15;16;15           | 9;9;9        | 3 pnie;<br>S. 4       | WYCINKA                 |
| 1358 | 1676       | 83       | Topola osika<br><i>Populus tremula</i> | 47; 83          |   | 15;26              | 9;12         | 2 pnie;<br>S. 4       | WYCINKA                 |
| 1359 | 1677       | 84       | Topola osika<br><i>Populus tremula</i> | 38              |   | 12                 | 8            | S. 4<br>Wiek < 10 lat | WYCINKA                 |
| 1360 | 1678       | 85       | Topola osika<br><i>Populus tremula</i> | 45              |   | 14                 | 9            | S. 4                  | WYCINKA                 |
| 1361 | 1679       | 86       | Topola osika<br><i>Populus tremula</i> | 46              |   | 15                 | 9            | S. 4                  | WYCINKA                 |
| 1362 | 1680       | 87       | Topola osika<br><i>Populus tremula</i> | 42; 41          |   | 13;13              | 9;9          | 2 pnie;<br>S. 4       | WYCINKA                 |
| 1363 | 1681       | 88       | Topola osika<br><i>Populus tremula</i> | 50              |   | 16                 | 9            | S. 4                  | WYCINKA                 |
| 1364 | 1682       | 89       | Topola osika<br><i>Populus tremula</i> | 66; 62;<br>34   |   | 21;20;11           | 11;11;8      | 3 pnie;<br>S. 4       | WYCINKA                 |
| 1365 | 1683       | 90       | Dąb szypułkowy<br><i>Quercus robur</i> | 30              |   | 10                 | 6            | S. 4                  | WYCINKA                 |
| 1366 | 1684       | 91       | Topola osika<br><i>Populus tremula</i> | 44; 42          |   | 14;13              | 9;9          | 2 pnie;<br>S. 4       | WYCINKA                 |
| 1367 | 1685       | 92       | Topola osika<br><i>Populus tremula</i> | 32              |   | 10                 | 8            | S. 4<br>Wiek < 10 lat | WYCINKA                 |

| 1    | 2          | 3        | 4  | 5                 | 6   | 7                  | 8            | 9                     | 10                      |
|------|------------|----------|--|-------------------|---|--------------------|--------------|-----------------------|-------------------------|
| L.p. | Nr inwent. | Nr SPRAY | Nazwa  | Obwód pnia [cm]   | Powierzchnia krzewów i zakrzaczeń [m <sup>2</sup> ] | Średnica pnia [cm] | Wysokość [m] | Uwagi                 | Sposób zagospodarowania |
| 1368 | 1686       | 93       | Topola osika<br><i>Populus tremula</i>       | 47                |   | 15                 | 9            | S. 4                  | WYCINKA                 |
| 1369 | 1687       | 94       | Topola osika<br><i>Populus tremula</i>       | 45; 32            |   | 14;10              | 9;8          | 2 pnie;<br>S. 4       | WYCINKA                 |
| 1370 | 1688       | 95       | Topola osika<br><i>Populus tremula</i>       | 59; 48;<br>38     |   | 19;15;12           | 10;9;8       | 3 pnie;<br>S. 4       | WYCINKA                 |
| 1371 | 1689       | 96       | Topola osika<br><i>Populus tremula</i>       | 54                |   | 17                 | 10           | S. 4                  | WYCINKA                 |
| 1372 | 1690       | 97       | Topola osika<br><i>Populus tremula</i>       | 45                |   | 14                 | 9            | S. 4                  | WYCINKA                 |
| 1373 | 1691       | 98       | Topola osika<br><i>Populus tremula</i>       | 51                |   | 16                 | 10           | S. 4                  | WYCINKA                 |
| 1374 | 1692       | 99       | Topola osika<br><i>Populus tremula</i>       | 62                |   | 20                 | 11           | S. 4                  | WYCINKA                 |
| 1375 | 1693       | 100      | Topola osika<br><i>Populus tremula</i>       | 31                |   | 10                 | 8            | S. 4<br>Wiek < 10 lat | WYCINKA                 |
| 1376 | 1694       | 101      | Topola osika<br><i>Populus tremula</i>       | 50                |   | 16                 | 9            | S. 4                  | WYCINKA                 |
| 1377 | 1695       | 102      | Topola osika<br><i>Populus tremula</i>       | 56                |   | 18                 | 10           | S. 4                  | WYCINKA                 |
| 1378 | 1696       | 103      | Topola osika<br><i>Populus tremula</i>       | 33                |   | 11                 | 8            | S. 4<br>Wiek < 10 lat | WYCINKA                 |
| 1379 | 1697       | 104      | Topola osika<br><i>Populus tremula</i>       | 57                |   | 18                 | 10           | S. 4                  | WYCINKA                 |
| 1380 | 1698       | 105      | Dąb szypułkowy<br><i>Quercus robur</i>       | 44; 75;<br>65; 65 |   | 14;24;21;<br>21    | 8;13;11;11   | 4 pnie;<br>S. 4       | WYCINKA                 |
| 1381 | 1699       | 106      | Dąb szypułkowy<br><i>Quercus robur</i>       | 44                |   | 14                 | 8            | S. 4                  | WYCINKA                 |
| 1382 | 1700       | 107      | Dąb szypułkowy<br><i>Quercus robur</i>       | 40                |   | 13                 | 7            | S. 4                  | WYCINKA                 |
| 1383 | 1701       | 108      | Dąb szypułkowy<br><i>Quercus robur</i>       | 54                |   | 17                 | 10           | S. 4                  | WYCINKA                 |
| 1384 | 1702       | 109      | Dąb szypułkowy<br><i>Quercus robur</i>       | 43; 38            |   | 14;12              | 8;7          | 2 pnie;<br>S. 4       | WYCINKA                 |
| 1385 | 1703       | 110      | Dąb szypułkowy<br><i>Quercus robur</i>       | 39                |   | 12                 | 7            | S. 4                  | WYCINKA                 |
| 1386 | 1704       | 111      | Dąb szypułkowy<br><i>Quercus robur</i>       | 30; 36            |   | 10;11              | 6;7          | 2 pnie;<br>S. 4       | WYCINKA                 |
| 1387 | 1705       | 112      | Dąb szypułkowy<br><i>Quercus robur</i>       | 33; 44            |   | 10;13              | 6;8          | 2 pnie;<br>S. 4       | WYCINKA                 |
| 1388 | 1706       | 113      | Dąb szypułkowy<br><i>Quercus robur</i>       | 32                |   | 10                 | 6            | S. 4                  | WYCINKA                 |
| 1389 | 1707       | 114      | Dąb szypułkowy<br><i>Quercus robur</i>       | 42; 39;<br>34; 52 |   | 13;12;11;<br>17    | 8;7;6;9      | 4 pnie;<br>S. 4       | WYCINKA                 |
| 1390 | 1708       | 115      | Topola osika<br><i>Populus tremula</i>       | 51                |   | 16                 | 10           | S. 4                  | WYCINKA                 |
| 1391 | 1709       | 116      | Dąb szypułkowy<br><i>Quercus robur</i>       | 42                |   | 13                 | 8            | S. 4                  | WYCINKA                 |
| 1392 | 1710       | 117      | Dąb szypułkowy<br><i>Quercus robur</i>       | 30                |   | 10                 | 6            | S. 4                  | WYCINKA                 |
| 1393 | 1711       | 118      | Dąb szypułkowy<br><i>Quercus robur</i>       | 42; 39            |   | 13;12              | 8;7          | 2 pnie;<br>S. 4       | WYCINKA                 |
| 1394 | 1712       | 119      | Dąb szypułkowy<br><i>Quercus robur</i>       | 30                |   | 10                 | 6            | S. 4                  | WYCINKA                 |
| 1395 | 1713       | 120      | Dąb szypułkowy<br><i>Quercus robur</i>       | 38; 38;<br>34; 30 |   | 12; 12;<br>11; 10  | 7; 7; 6; 6   | 4 pnie;<br>S. 4       | WYCINKA                 |
| 1396 | 1714       | 121      | Brzoza brodawkowata<br><i>Betula pendula</i> | 55; 63            |   | 17;20              | 8;9          | 2 pnie;<br>S. 4       | WYCINKA                 |



| 1    | 2          | 3        | 4  | 5               | 6   | 7                  | 8            | 9  | 10                          |
|------|------------|----------|--|-----------------|---|--------------------|--------------|--|-----------------------------|
| L.p. | Nr inwent. | Nr SPRAY | Nazwa  | Obwód pnia [cm] | Powierzchnia krzewów i zakrzaczeń [m <sup>2</sup> ] | Średnica pnia [cm] | Wysokość [m] | Uwagi  | Sposób zagospodarowania     |
| 1397 | 1715       | 122      | Dąb szypułkowy<br><i>Quercus robur</i>       | 34              |   | 11                 | 6            | S. 4   | WYCINKA                     |
| 1398 | 1716       | 123      | Brzoza brodawkowata<br><i>Betula pendula</i> | 48              |   | 15                 | 8            | S. 4   | WYCINKA                     |
| 1399 | 1717       | 124      | Dąb szypułkowy<br><i>Quercus robur</i>       | 37              |   | 12                 | 7            | S. 4   | WYCINKA                     |
| 1400 | 1718       | 125      | Dąb szypułkowy<br><i>Quercus robur</i>       | 33              |   | 11                 | 6            | S. 4   | WYCINKA                     |
| 1401 | 1719       | 126      | Dąb szypułkowy<br><i>Quercus robur</i>       | 52; 52          |   | 17;17              | 9;9          | 2 pnie;<br>S. 4  | WYCINKA                     |
| 1402 | 1720       | 127      | Dąb szypułkowy<br><i>Quercus robur</i>       | 30              |   | 10                 | 6            | S. 4   | WYCINKA                     |
| 1403 | 1721       | 128      | Dąb szypułkowy<br><i>Quercus robur</i>       | 72; 58          |   | 23;18              | 12;10        | 2 pnie;<br>S. 4  | WYCINKA                     |
| 1404 | 1722       | 129      | Dąb szypułkowy<br><i>Quercus robur</i>       | 72; 31          |   | 23;10              | 12;6         | 2 pnie;<br>S. 4  | WYCINKA                     |
| 1405 | 1723       | 130      | Dąb szypułkowy<br><i>Quercus robur</i>       | 57;40           |   | 18;13              | 10;7         | 2 pnie;<br>S. 4  | WYCINKA                     |
| 1406 | 1724       |          | Dąb szypułkowy<br><i>Quercus robur</i>       |                 | 265   |                    |              | Podrośty rzadko<br>pokrywające<br>powierzchnię o<br>szer. 1m i dł.<br>265;<br>S. 4 | WYCINKA                     |
| 1407 | 1725       |          | Dąb szypułkowy<br><i>Quercus robur</i>       | 37              |   | 12                 |              |  | Do<br>zabezpieczenia        |
| 1408 | 1726       |          | Brzoza brodawkowata<br><i>Betula pendula</i> | 34              |   | 11                 | 6            |  | Do<br>zabezpieczenia        |
| 1409 | 1727       |          | Dąb szypułkowy<br><i>Quercus robur</i>       | 35; 32;<br>30   |   | 11;10;10           | 7;6;6        | 3 pnie   | Do<br>zabezpieczenia        |
| 1410 | 1728       |          | Dąb szypułkowy<br><i>Quercus robur</i>       | 38; 38;<br>50   |   | 12;12;16           | 7;7;9        | 3 pnie   | Do<br>zabezpieczenia        |
| 1411 | 1729       |          | Sosna zwyczajna<br><i>Pinus sylvestris</i>   | 35              |   | 11                 | 7            |  | Do<br>zabezpieczenia        |
| 1412 | 1730       |          | Dąb szypułkowy<br><i>Quercus robur</i>       | 53; 65          |   | 17;21              | 9;11         | 2 pnie   | Do<br>zabezpieczenia        |
| 1413 | 1731       |          | Dąb szypułkowy<br><i>Quercus robur</i>       | 32; 48          |   | 10;15              | 6;9          | 2 pnie   | Do<br>zabezpieczenia        |
| 1414 | 1732       |          | Dąb szypułkowy<br><i>Quercus robur</i>       | 43; 38          |   | 14;12              | 8;7          | 2 pnie   | Do<br>zabezpieczenia        |
| 1415 | 1733       |          | Grusza pospolita<br><i>Pyrus communis</i>    | 32              |   | 10                 | 5            | Drzewo<br>owocowe  |                             |
| 1416 | 1734       |          | Lipa drobnolistna<br><i>Tilia cordata</i>    | 366             |   | 117                | 32           |  | Do<br>zabezpieczenia        |
| 1417 | 1735       |          | Świerk pospolity<br><i>Picea abies</i>       | 52              |   | 17                 | 9            |  | WYCINKA                     |
| 1418 | 1736       |          | Świerk pospolity<br><i>Picea abies</i>       |                 | 3   |                    |              | 3 niewielkie<br>drzewka  | WYCINKA<br>3 m <sup>2</sup> |
| 1419 | 1737       |          | Świerk pospolity<br><i>Picea abies</i>       | 32              |   | 10                 | 6            |  | WYCINKA                     |
| 1420 | 1738       |          | Dąb szypułkowy<br><i>Quercus robur</i>       | 76              |   | 24                 | 13           |  | Do<br>zabezpieczenia        |
| 1421 | 1739       |          | Dąb szypułkowy<br><i>Quercus robur</i>       | 77              |   | 25                 | 13           |  | Do<br>zabezpieczenia        |
| 1422 | 1740       |          | Świerk pospolity<br><i>Picea abies</i>       | 72              |   | 23                 | 11           |  | Do<br>zabezpieczenia        |
| 1423 | 1741       |          | Dąb błotny<br><i>Quercus palustris</i>       | 72              |   | 23                 | 12           |  | Do<br>zabezpieczenia        |

| 1    | 2          | 3        | 4   | 5               | 6   | 7                  | 8            | 9     | 10                      |
|------|------------|----------|---|-----------------|---|--------------------|--------------|-------|-------------------------|
| L.p. | Nr inwent. | Nr SPRAY | Nazwa   | Obwód pnia [cm] | Powierzchnia krzewów i zakrzaczeń [m <sup>2</sup> ] | Średnica pnia [cm] | Wysokość [m] | Uwagi | Sposób zagospodarowania |
| 1424 | 1742       |          | Lipa drobnolistna<br><i>Tilia cordata</i>               | 234             |   | 75                 | 23           |       | Do zabezpieczenia       |
| 1425 | 1743       |          | Lipa drobnolistna<br><i>Tilia cordata</i>               | 290             |   | 92                 | 27           |       | Do zabezpieczenia       |
| 1426 | 1744       |          | Dąb szypułkowy<br><i>Quercus robur</i>                  | 234             |   | 75                 | 28           |       | Do zabezpieczenia       |
| 1427 | 1745       |          | Dąb szypułkowy<br><i>Quercus robur</i>                  | 218             |   | 69                 | 25           |       | Do zabezpieczenia       |
| 1428 | 1746       |          | Klon polny<br><i>Acer campestre</i>                     | 175             |   | 56                 | 12           |       | Do zabezpieczenia       |
| 1429 | 1747       |          | Lipa drobnolistna<br><i>Tilia cordata</i>               | 190             |   | 61                 | 19           |       | Do zabezpieczenia       |
| 1430 | 1748       |          | Lipa drobnolistna<br><i>Tilia cordata</i>               | 210             |   | 67                 | 21           |       | Do zabezpieczenia       |
| 1431 | 1749       |          | Lipa drobnolistna<br><i>Tilia cordata</i>               | 240             |   | 76                 | 23           |       | Do zabezpieczenia       |
| 1432 | 1750       |          | Lipa drobnolistna<br><i>Tilia cordata</i>               | 272             |   | 87                 | 25           |       | Do zabezpieczenia       |
| 1433 | 1751       |          | Lipa drobnolistna<br><i>Tilia cordata</i>               | 153             |   | 49                 | 17           |       | Do zabezpieczenia       |
| 1434 | 1752       |          | Kasztanowiec zwyczajny<br><i>Aesculus hippocastanum</i> | 65              |   | 21                 | 14           |       | Do zabezpieczenia       |
| 1435 | 1753       |          | Klon zwyczajny<br><i>Acer platanoides</i>               | 137             |   | 44                 | 21           |       | Do zabezpieczenia       |
| 1436 | 1754       |          | Lipa drobnolistna<br><i>Tilia cordata</i>               | 318             |   | 101                | 29           |       | Do zabezpieczenia       |
| 1437 | 1755       |          | Lipa drobnolistna<br><i>Tilia cordata</i>               | 157             |   | 50                 | 17           |       | Do zabezpieczenia       |
| 1438 | 1756       |          | Lipa drobnolistna<br><i>Tilia cordata</i>               | 228             |   | 73                 | 22           |       | Do zabezpieczenia       |
| 1439 | 1757       |          | Lipa drobnolistna<br><i>Tilia cordata</i>               | 305             |   | 97                 | 28           |       | Do zabezpieczenia       |
| 1440 | 1758       |          | Dąb szypułkowy<br><i>Quercus robur</i>                  | 160             |   | 51                 | 26           |       | Do zabezpieczenia       |
| 1441 | 1759       |          | Dąb szypułkowy<br><i>Quercus robur</i>                  | 215             |   | 68                 | 25           |       | Do zabezpieczenia       |
| 1442 | 1760       |          | Dąb szypułkowy<br><i>Quercus robur</i>                  | 265             |   | 84                 | 23           |       | Do zabezpieczenia       |
| 1443 | 1761       |          | Dąb szypułkowy<br><i>Quercus robur</i>                  | 225             |   | 72                 | 26           |       | Do zabezpieczenia       |
| 1444 | 1762       |          | Kasztanowiec zwyczajny<br><i>Aesculus hippocastanum</i> | 174             |   | 55                 | 17           |       | Do zabezpieczenia       |
| 1445 | 1763       |          | Lipa drobnolistna<br><i>Tilia cordata</i>               | 287             |   | 91                 | 27           |       | Do zabezpieczenia       |
| 1446 | 1764       |          | Lipa drobnolistna<br><i>Tilia cordata</i>               | 222             |   | 71                 | 22           |       |                         |
| 1447 | 1765       |          | Dąb szypułkowy<br><i>Quercus robur</i>                  | 174             |   | 55                 | 28           |       |                         |
| 1448 | 1766       |          | Dąb szypułkowy<br><i>Quercus robur</i>                  | 195             |   | 62                 | 21           |       |                         |
| 1449 | 1767       |          | Lipa drobnolistna<br><i>Tilia cordata</i>               | 240             |   | 76                 | 23           |       |                         |
| 1450 | 1768       |          | Lipa drobnolistna<br><i>Tilia cordata</i>               | 252             |   | 80                 | 24           |       |                         |

| 1    | 2          | 3        | 4   | 5                 | 6   | 7                  | 8               | 9  | 10                               |
|------|------------|----------|---|-------------------|---|--------------------|-----------------|--|----------------------------------|
| L.p. | Nr inwent. | Nr SPRAY | Nazwa                                     | Obwód pnia [cm]   | Powierzchnia krzewów i zakrzaczeń [m <sup>2</sup> ] | Średnica pnia [cm] | Wysokość [m]    | Uwagi  | Sposób zagospodarowania          |
| 1451 | 1769       |          | Dąb szypułkowy<br><i>Quercus robur</i>    | 323               |   | 103                | 25              |  | Do zabezpieczenia                |
| 1452 | 1770       |          | Lipa drobnolistna<br><i>Tilia cordata</i> | 218               |   | 69                 | 21              |  | Do zabezpieczenia                |
| 1453 | 1771       |          | Dąb szypułkowy<br><i>Quercus robur</i>    | 340               |   | 108                | 27              |  | Do zabezpieczenia                |
| 1454 | 1772       |          | Klon polny<br><i>Acer campestre</i>       | 180               |   | 57                 | 12              |  | Do zabezpieczenia                |
| 1455 | 1773       |          | Lipa drobnolistna<br><i>Tilia cordata</i> | 260               |   | 83                 | 25              |  | Do zabezpieczenia                |
| 1456 | 1774       |          | Dąb błotny<br><i>Quercus palustris</i>    | 295               |   | 94                 | 27              |  | Do zabezpieczenia                |
| 1457 | 1775       |          | Lipa drobnolistna<br><i>Tilia cordata</i> | 180               |   | 57                 | 19              |  | Do zabezpieczenia                |
| 1458 | 1776       |          | Lipa drobnolistna<br><i>Tilia cordata</i> | 192               |   | 61                 | 20              |  | Do zabezpieczenia                |
| 1459 | 1777       |          | Lipa drobnolistna<br><i>Tilia cordata</i> | 160               |   | 51                 | 17              |  | Do zabezpieczenia                |
| 1460 | 1778       |          | Lipa drobnolistna<br><i>Tilia cordata</i> | 265               |   | 84                 | 25              |  | Do zabezpieczenia                |
| 1461 | 1779       |          | Lipa drobnolistna<br><i>Tilia cordata</i> | 183               |   | 58                 | 19              |  | Do zabezpieczenia                |
| 1462 | 1780       |          | Lipa drobnolistna<br><i>Tilia cordata</i> | 221               |   | 70                 | 22              |  | Do zabezpieczenia                |
| 1463 | 1781       |          | Lipa drobnolistna<br><i>Tilia cordata</i> | 191               |   | 61                 | 20              |  | Do zabezpieczenia                |
| 1464 | 1782       |          | Lipa drobnolistna<br><i>Tilia cordata</i> | 220               |   | 70                 | 22              |  | Do zabezpieczenia                |
| 1465 | 1783       |          | Dąb szypułkowy<br><i>Quercus robur</i>    | 243               |   | 77                 | 26              |  | Do zabezpieczenia                |
| 1466 | 1784       |          | Dąb szypułkowy<br><i>Quercus robur</i>    | 235               |   | 75                 | 27              |  | Do zabezpieczenia                |
| 1467 | 1785       |          | Dąb szypułkowy<br><i>Quercus robur</i>    | 310               |   | 99                 | 26              |  | Do zabezpieczenia                |
| 1468 | 1786       |          | Dąb szypułkowy<br><i>Quercus robur</i>    | 310               |   | 99                 | 28              |  | Do zabezpieczenia                |
| 1469 | 1787       |          | Lipa drobnolistna<br><i>Tilia cordata</i> | 236               |   | 75                 | 23              |  | Do zabezpieczenia                |
| 1470 | 1788       |          | Lipa drobnolistna<br><i>Tilia cordata</i> | 284               |   | 90                 | 26              |  | Do zabezpieczenia                |
| 1471 | 1789       |          | Lipa drobnolistna<br><i>Tilia cordata</i> | 275               |   | 88                 | 26              |  | Do zabezpieczenia                |
| 1472 | 1790       |          | Dąb szypułkowy<br><i>Quercus robur</i>    | 440               |   | 140                | 31              |  | Do zabezpieczenia                |
| 1473 | 1791       |          | Dąb szypułkowy<br><i>Quercus robur</i>    | 336               |   | 107                | 29              |  | Do zabezpieczenia                |
| 1474 | 1792       |          | Wierzba i dąb szypułkowa                  |                   | 180   |                    |                 | Zakrzaczenia o szer. 2m i dł. 90m; rzadkie. Wiek poniżej 10 lat; gęste | <b>WYCINKA 180 m<sup>2</sup></b> |
| 1475 | 1793       | 1        | Topola osika<br><i>Populus tremula</i>    | 31                |   | 10                 | 8               | S. 5<br>Wiek < 10 lat  | <b>WYCINKA</b>                   |
| 1476 | 1794       | 2        | Topola osika<br><i>Populus tremula</i>    | 32; 31;<br>30     |   | 10;10;10           | 8;8;8           | 3 pnie;<br>S. 5<br>Wiek < 10 lat                                       | <b>WYCINKA</b>                   |
| 1477 | 1795       | 3        | Buk zwyczajny<br><i>Fagus sylvatica</i>   | 31; 30;<br>30; 30 |   | 10;10;10;<br>10    | 13;13;13;1<br>3 | 4 pnie;<br>S. 5  | <b>WYCINKA</b>                   |

| 1    | 2          | 3        | 4  | 5                            | 6   | 7                     | 8            | 9                     | 10                      |
|------|------------|----------|--|------------------------------|---|-----------------------|--------------|-----------------------|-------------------------|
| L.p. | Nr inwent. | Nr SPRAY | Nazwa  | Obwód pnia [cm]              | Powierzchnia krzewów i zakrzaczeń [m <sup>2</sup> ] | Średnica pnia [cm]    | Wysokość [m] | Uwagi                 | Sposób zagospodarowania |
| 1478 | 1796       | 4        | Lipa drobnolistna<br><i>Tilia cordata</i>    | 30                           |   | 10                    | 8            | S. 5                  | WYCINKA                 |
| 1479 | 1797       | 5        | Lipa drobnolistna<br><i>Tilia cordata</i>    | 31; 30;<br>30                |   | 10;10;10              | 8;8;8        | 3 pnie;<br>S. 5       | WYCINKA                 |
| 1480 | 1798       | 6        | Czeremcha zwyczajna<br><i>Padus avium</i>    | 31; 31;<br>30; 30;<br>30; 30 |   | 10;10;10;<br>10;10;10 | 4;4;4;4;4;4  | 6 pni;<br>S. 5        | WYCINKA                 |
| 1481 | 1799       | 7        | Topola osika<br><i>Populus tremula</i>       | 30                           |   | 10                    | 8            | S. 5<br>Wiek < 10 lat | WYCINKA                 |
| 1482 | 1800       | 8        | Topola osika<br><i>Populus tremula</i>       | 32                           |   | 10                    | 8            | S. 5<br>Wiek < 10 lat | WYCINKA                 |
| 1483 | 1801       | 9        | Topola osika<br><i>Populus tremula</i>       | 38                           |   | 12                    | 8            | S. 5<br>Wiek < 10 lat | WYCINKA                 |
| 1484 | 1802       | 10       | Topola osika<br><i>Populus tremula</i>       | 34                           |   | 11                    | 8            | S. 5<br>Wiek < 10 lat | WYCINKA                 |
| 1485 | 1803       | 11       | Topola osika<br><i>Populus tremula</i>       | 31                           |   | 10                    | 8            | S. 5<br>Wiek < 10 lat | WYCINKA                 |
| 1486 | 1804       | 12       | Topola osika<br><i>Populus tremula</i>       | 35                           |   | 11                    | 8            | S. 5<br>Wiek < 10 lat | WYCINKA                 |
| 1487 | 1805       | 13       | Topola osika<br><i>Populus tremula</i>       | 40                           |   | 13                    | 9            | S. 5                  | WYCINKA                 |
| 1488 | 1806       | 14       | Czeremcha zwyczajna<br><i>Padus avium</i>    | 30                           |   | 10                    | 4            | S. 5                  | WYCINKA                 |
| 1489 | 1807       | 15       | Topola osika<br><i>Populus tremula</i>       | 40                           |   | 13                    | 9            | S. 5                  | WYCINKA                 |
| 1490 | 1808       | 16       | Topola osika<br><i>Populus tremula</i>       | 37                           |   | 12                    | 8            | S. 5<br>Wiek < 10 lat | WYCINKA                 |
| 1491 | 1809       | 17       | Topola osika<br><i>Populus tremula</i>       | 30                           |   | 10                    | 8            | S. 5<br>Wiek < 10 lat | WYCINKA                 |
| 1492 | 1810       | 18       | Czeremcha zwyczajna<br><i>Padus avium</i>    | 30; 30                       |   | 10;10                 | 4;4          | 2 pnie;<br>S. 5       | WYCINKA                 |
| 1493 | 1811       | 19       | Czeremcha zwyczajna<br><i>Padus avium</i>    | 31; 30;<br>30; 30            |   | 10;10;10;<br>10       | 4;4;4;4      | 4 pnie;<br>S. 5       | WYCINKA                 |
| 1494 | 1812       | 20       | Brzoza brodawkowata<br><i>Betula pendula</i> | 31                           |   | 10                    | 6            | S. 5                  | WYCINKA                 |
| 1495 | 1813       | 21       | Brzoza brodawkowata<br><i>Betula pendula</i> | 30                           |   | 10                    | 6            | S. 5                  | WYCINKA                 |
| 1496 | 1814       | 22       | Czeremcha zwyczajna<br><i>Padus avium</i>    | 30                           |   | 10                    | 4            | S. 5                  | WYCINKA                 |
| 1497 | 1815       | 23       | Czeremcha zwyczajna<br><i>Padus avium</i>    | 42; 33;<br>32; 32;<br>32; 30 |   | 13;10;10;<br>10;10;10 | 5;4;4;4;4;4  | 6 pni;<br>S. 5        | WYCINKA                 |
| 1498 | 1816       | 24       | Brzoza brodawkowata<br><i>Betula pendula</i> | 52; 32                       |   | 17;10                 | 8;6          | 2 pnie;<br>S. 5       | WYCINKA                 |
| 1499 | 1817       | 25       | Dąb szypułkowy<br><i>Quercus robur</i>       | 37                           |   | 12                    | 7            | S. 5                  | WYCINKA                 |
| 1500 | 1818       | 26       | Sosna zwyczajna<br><i>Pinus sylvestris</i>   | 46                           |   | 15                    | 8            | S. 5                  | WYCINKA                 |
| 1501 | 1819       | 27       | Dąb szypułkowy<br><i>Quercus robur</i>       | 30                           |   | 10                    | 6            | S. 5                  | WYCINKA                 |
| 1502 | 1820       | 28       | Sosna zwyczajna<br><i>Pinus sylvestris</i>   | 32                           |   | 10                    | 6            | S. 5                  | WYCINKA                 |
| 1503 | 1821       | 29       | Dąb szypułkowy<br><i>Quercus robur</i>       | 38                           |   | 12                    | 7            | S. 5                  | WYCINKA                 |
| 1504 | 1822       | 30       | Sosna zwyczajna<br><i>Pinus sylvestris</i>   | 36                           |   | 11                    | 7            | S. 5                  | WYCINKA                 |
| 1505 | 1823       | 31       | Sosna zwyczajna<br><i>Pinus sylvestris</i>   | 44                           |   | 14                    | 8            | S. 5                  | WYCINKA                 |

| 1    | 2          | 3        | 4  | 5                                   | 6   | 7                            | 8                  | 9   | 10                            |
|------|------------|----------|--|-------------------------------------|---|------------------------------|--------------------|---|-------------------------------|
| L.p. | Nr inwent. | Nr SPRAY | Nazwa  | Obwód pnia [cm]                     | Powierzchnia krzewów i zakrzaczeń [m <sup>2</sup> ] | Średnica pnia [cm]           | Wysokość [m]       | Uwagi   | Sposób zagospodarowania       |
| 1506 | 1824       | 32       | Topola osika<br><i>Populus tremula</i>       | 36                                  |   | 11                           | 8                  | S. 5  | WYCINKA                       |
| 1507 | 1825       | 33       | Klon jawor<br><i>Acer pseudoplatanus</i>     | 33                                  |   | 11                           | 8                  | S. 5  | WYCINKA                       |
| 1508 | 1826       | 34       | Czeremcha zwyczajna<br><i>Padus avium</i>    | 50; 41;<br>41; 40;<br>35; 32;<br>30 |   | 16;13;13;<br>13;11;10;<br>10 | 6;5;5;5;4;4;<br>;4 | Drzewo o 7 pniach;<br>S. 5  | WYCINKA                       |
| 1509 | 1827       | 35       | Dąb szypułkowy<br><i>Quercus robur</i>       | 32                                  |   | 10                           | 6                  | S. 5  | WYCINKA                       |
| 1510 | 1828       | 36       | Sosna zwyczajna<br><i>Pinus sylvestris</i>   | 44                                  |   | 14                           | 8                  | S. 5  | WYCINKA                       |
| 1511 | 1829       | 37       | Dąb szypułkowy<br><i>Quercus robur</i>       | 33                                  |   | 11                           | 6                  | S. 5  | WYCINKA                       |
| 1512 | 1830       | 38       | Dąb szypułkowy<br><i>Quercus robur</i>       | 36                                  |   | 11                           | 7                  | S. 5  | WYCINKA                       |
| 1513 | 1831       | 39       | Czeremcha zwyczajna<br><i>Padus avium</i>    | 32; 30                              |   | 10;10                        | 4;4                | 2 pnie;<br>S. 5   | WYCINKA                       |
| 1514 | 1832       | 40       | Czeremcha zwyczajna<br><i>Padus avium</i>    | 32; 32;<br>31                       |   | 10;10;10                     | 4;4;4              | 3 pnie;<br>S. 5   | WYCINKA                       |
| 1515 | 1833       | 41       | Topola osika<br><i>Populus tremula</i>       | 30; 30                              |   | 10;10                        | 8;8                | 2 pnie;<br>S. 5<br>Wiek < 10 lat                                      | WYCINKA                       |
| 1516 | 1834       | 42       | Topola osika<br><i>Populus tremula</i>       | 30                                  |   | 10                           | 8                  | S. 5<br>Wiek < 10 lat   | WYCINKA                       |
| 1517 | 1835       | 43       | Topola osika<br><i>Populus tremula</i>       | 30                                  |   | 10                           | 8                  | S. 5<br>Wiek < 10 lat   | WYCINKA                       |
| 1518 | 1836       | 44       | Topola osika<br><i>Populus tremula</i>       | 40                                  |   | 13                           | 9                  | S. 5  | WYCINKA                       |
| 1519 | 1837       | 45       | Topola osika<br><i>Populus tremula</i>       | 46                                  |   | 15                           | 9                  | S. 5  | WYCINKA                       |
| 1520 | 1838       |          | Topola osika; Czeremcha zwyczajna; Brzoza    |                                     | 600   |                              |                    | Gęste zakrzaczenie z drobnych podrostów o szer. 4m i dł. 150;<br>S. 5 | WYCINKA<br>600 m <sup>2</sup> |
| 1521 | 1839       | 1        | Czeremcha zwyczajna<br><i>Padus avium</i>    | 33; 31;<br>30; 30                   |   | 10;10;10;<br>10              | 4;4;4;4            | 4 pnie;<br>S.6  | WYCINKA                       |
| 1522 | 1840       | 2        | Czeremcha zwyczajna<br><i>Padus avium</i>    | 47                                  |   | 15                           | 6                  | S. 6  | WYCINKA                       |
| 1523 | 1841       | 3        | Brzoza brodawkowata<br><i>Betula pendula</i> | 32                                  |   | 10                           | 6                  | S. 6  | WYCINKA                       |
| 1524 | 1842       | 4        | Czeremcha zwyczajna<br><i>Padus avium</i>    | 53                                  |   | 17                           | 6                  | S. 6  | WYCINKA                       |
| 1525 | 1843       | 5        | Topola osika<br><i>Populus tremula</i>       | 32                                  |   | 10                           | 8                  | S. 6<br>Wiek < 10 lat   | WYCINKA                       |
| 1526 | 1844       | 6        | Dąb szypułkowy<br><i>Quercus robur</i>       | 34                                  |   | 11                           | 6                  | S. 6  | WYCINKA                       |
| 1527 | 1845       | 7        | Dąb szypułkowy<br><i>Quercus robur</i>       | 30                                  |   | 10                           | 6                  | S. 6  | WYCINKA                       |
| 1528 | 1846       | 8        | Wierzba<br><i>Salix sp.</i>                  | 35; 30                              |   | 11;10                        | 8;8                | 2 pnie;<br>S.6<br>Wiek < 10 lat                                       | WYCINKA                       |
| 1529 | 1847       | 9        | Topola osika<br><i>Populus tremula</i>       | 34                                  |   | 11                           | 8                  | S. 6<br>Wiek < 10 lat   | WYCINKA                       |
| 1530 | 1848       | 10       | Topola osika<br><i>Populus tremula</i>       | 48                                  |   | 15                           | 9                  | S. 6  | WYCINKA                       |

| 1    | 2          | 3        | 4   | 5               | 6   | 7                  | 8            | 9  | 10                            |
|------|------------|----------|---|-----------------|---|--------------------|--------------|--|-------------------------------|
| L.p. | Nr inwent. | Nr SPRAY | Nazwa   | Obwód pnia [cm] | Powierzchnia krzewów i zakrzaczeń [m <sup>2</sup> ] | Średnica pnia [cm] | Wysokość [m] | Uwagi  | Sposób zagospodarowania       |
| 1531 | 1849       | 11       | Topola osika<br><i>Populus tremula</i>          | 35              |   | 11                 | 8            | S. 6<br>Wiek < 10 lat  | WYCINKA                       |
| 1532 | 1850       | 12       | Topola osika<br><i>Populus tremula</i>          | 36              |   | 11                 | 8            | S. 6<br>Wiek < 10 lat  | WYCINKA                       |
| 1533 | 1851       | 13       | Buk zwyczajny<br><i>Fagus sylvatica</i>         | 30              |   | 10                 | 13           | S. 6   | WYCINKA                       |
| 1534 | 1852       | 14       | Dąb szypułkowy<br><i>Quercus robur</i>          | 31              |   | 10                 | 6            | S. 6   | WYCINKA                       |
| 1535 | 1853       | 15       | Brzoza brodawkowata<br><i>Betula pendula</i>    | 37              |   | 12                 | 6            | S. 6   | WYCINKA                       |
| 1536 | 1854       |          | Topola osika; Dąb szypułkowy; Brzoza            |                 | 980   |                    |              | Gęste zakrzaczenie z podrostów drzew o szer. 3,5m i dł.280; S. 6 | WYCINKA<br>900 m <sup>2</sup> |
| 1537 | 1855       | 1        | Brzoza brodawkowata<br><i>Betula pendula</i>    | 30              |   | 10                 | 6            | S. 7   | WYCINKA                       |
| 1538 | 1856       | 2        | Sosna zwyczajna<br><i>Pinus sylvestris</i>      | 43              |   | 14                 | 8            | S. 7   | WYCINKA                       |
| 1539 | 1857       | 3        | Dąb szypułkowy<br><i>Quercus robur</i>          | 33              |   | 11                 | 6            | S. 7   | WYCINKA                       |
| 1540 | 1858       | 4        | Brzoza brodawkowata<br><i>Betula pendula</i>    | 30              |   | 10                 | 6            | S. 7   | WYCINKA                       |
| 1541 | 1859       | 5        | Dąb szypułkowy<br><i>Quercus robur</i>          | 30              |   | 10                 | 6            | S. 7   | WYCINKA                       |
| 1542 | 1860       | 6        | Brzoza brodawkowata<br><i>Betula pendula</i>    | 31              |   | 10                 | 6            | S. 7   | WYCINKA                       |
| 1543 | 1861       | 7        | Czeremcha zwyczajna<br><i>Padus avium</i>       | 31              |   | 10                 | 4            | S. 7   | WYCINKA                       |
| 1544 | 1862       | 8        | Lipa szerokolistna<br><i>Tilia platyphyllos</i> | 31              |   | 10                 | 8            | S. 7   | WYCINKA                       |
| 1545 | 1863       | 9        | Brzoza brodawkowata<br><i>Betula pendula</i>    | 34              |   | 11                 | 6            | S. 7   | WYCINKA                       |
| 1546 | 1864       | 10       | Dąb szypułkowy<br><i>Quercus robur</i>          | 30              |   | 10                 | 6            | S. 7   | WYCINKA                       |
| 1547 | 1865       | 11       | Sosna zwyczajna<br><i>Pinus sylvestris</i>      | 34              |   | 11                 | 6            | S. 7   | WYCINKA                       |
| 1548 | 1866       | 12       | Sosna zwyczajna<br><i>Pinus sylvestris</i>      | 30              |   | 10                 | 6            | S. 7   | WYCINKA                       |
| 1549 | 1867       | 13       | Dąb szypułkowy<br><i>Quercus robur</i>          | 40              |   | 13                 | 7            | S. 7   | WYCINKA                       |
| 1550 | 1868       | 14       | Dąb szypułkowy<br><i>Quercus robur</i>          | 40              |   | 13                 | 7            | S. 7   | WYCINKA                       |
| 1551 | 1869       | 15       | Dąb szypułkowy<br><i>Quercus robur</i>          | 40              |   | 13                 | 7            | S. 7   | WYCINKA                       |
| 1552 | 1870       | 16       | Dąb szypułkowy<br><i>Quercus robur</i>          | 32              |   | 10                 | 6            | S. 7   | WYCINKA                       |
| 1553 | 1871       | 17       | Dąb szypułkowy<br><i>Quercus robur</i>          | 32              |   | 10                 | 6            | S. 7   | WYCINKA                       |
| 1554 | 1872       | 18       | Brzoza brodawkowata<br><i>Betula pendula</i>    | 31              |   | 10                 | 6            | S. 7   | WYCINKA                       |
| 1555 | 1873       | 19       | Sosna zwyczajna<br><i>Pinus sylvestris</i>      | 39              |   | 12                 | 7            | S. 7   | WYCINKA                       |
| 1556 | 1874       | 20       | Dąb szypułkowy<br><i>Quercus robur</i>          | 38              |   | 12                 | 7            | S. 7   | WYCINKA                       |
| 1557 | 1875       | 21       | Grab zwyczajny<br><i>Carpinus betulus</i>       | 35; 30          |   | 11;10              | 14;13        | 2 pnie;<br>S. 7  | WYCINKA                       |

| 1    | 2          | 3        | 4   | 5               | 6   | 7                  | 8            | 9  | 10                            |
|------|------------|----------|---|-----------------|---|--------------------|--------------|--|-------------------------------|
| L.p. | Nr inwent. | Nr SPRAY | Nazwa   | Obwód pnia [cm] | Powierzchnia krzewów i zakrzaczeń [m <sup>2</sup> ] | Średnica pnia [cm] | Wysokość [m] | Uwagi  | Sposób zagospodarowania       |
| 1558 | 1876       | 22       | Grab zwyczajny<br><i>Carpinus betulus</i>       | 32              |   | 10                 | 14           | S. 7   | WYCINKA                       |
| 1559 | 1877       | 23       | Dąb szypułkowy<br><i>Quercus robur</i>          | 42              |   | 13                 | 8            | S. 7   | WYCINKA                       |
| 1560 | 1878       | 24       | Topola osika<br><i>Populus tremula</i>          | 34; 30          |   | 11;10              | 8;8          | 2 pnie;<br>S. 7<br>Wiek < 10 lat                               | WYCINKA                       |
| 1561 | 1879       | 25       | Dąb szypułkowy<br><i>Quercus robur</i>          | 39              |   | 12                 | 7            | S. 7   | WYCINKA                       |
| 1562 | 1880       | 26       | Dąb szypułkowy<br><i>Quercus robur</i>          | 30              |   | 10                 | 6            | S. 7   | WYCINKA                       |
| 1563 | 1881       | 27       | Dąb szypułkowy<br><i>Quercus robur</i>          | 30              |   | 10                 | 6            | S. 7   | WYCINKA                       |
| 1564 | 1882       | 28       | Dąb szypułkowy<br><i>Quercus robur</i>          | 31; 30          |   | 10;10              | 6;6          | 2 pnie;<br>S. 7  | WYCINKA                       |
| 1565 | 1883       | 29       | Dąb szypułkowy<br><i>Quercus robur</i>          | 31              |   | 10                 | 6            | S. 7   | WYCINKA                       |
| 1566 | 1884       | 30       | Lipa szerokolistna<br><i>Tilia platyphyllos</i> | 39              |   | 12                 | 8            | S. 7   | WYCINKA                       |
| 1567 | 1885       | 31       | Topola osika<br><i>Populus tremula</i>          | 34              |   | 11                 | 8            | S. 7<br>Wiek < 10 lat  | WYCINKA                       |
| 1568 | 1886       | 32       | Dąb szypułkowy<br><i>Quercus robur</i>          | 32              |   | 10                 | 6            | S. 7   | WYCINKA                       |
| 1569 | 1887       | 33       | Sosna zwyczajna<br><i>Pinus sylvestris</i>      | 33              |   | 11                 | 6            | S. 7   | WYCINKA                       |
| 1570 | 1888       | 34       | Dąb szypułkowy<br><i>Quercus robur</i>          | 32              |   | 10                 | 6            | S. 7   | WYCINKA                       |
| 1571 | 1889       | 35       | Dąb szypułkowy<br><i>Quercus robur</i>          | 33              |   | 11                 | 6            | S. 7   | WYCINKA                       |
| 1572 | 1890       |          | Topola osika; Dąb szypułkowy; Brzoza            |                 | 750   |                    |              | Gęste zakrzaczenie z podrostów drzew o sze. 3m i dł. ;<br>S. 7 | WYCINKA<br>750 m <sup>2</sup> |
| 1573 | 1891       | 1        | Sosna zwyczajna<br><i>Pinus sylvestris</i>      | 44              |   | 14                 | 8            | S. 8   | WYCINKA                       |
| 1574 | 1892       | 2        | Sosna zwyczajna<br><i>Pinus sylvestris</i>      | 37              |   | 12                 | 7            | S. 8   | WYCINKA                       |
| 1575 | 1893       | 3        | Sosna zwyczajna<br><i>Pinus sylvestris</i>      | 46              |   | 15                 | 8            | S. 8   | WYCINKA                       |
| 1576 | 1894       | 4        | Topola osika<br><i>Populus tremula</i>          | 33              |   | 10                 | 8            | S. 8<br>Wiek < 10 lat  | WYCINKA                       |
| 1577 | 1895       | 5        | Sosna zwyczajna<br><i>Pinus sylvestris</i>      | 42              |   | 13                 | 7            | S. 8   | WYCINKA                       |
| 1578 | 1896       | 6        | Sosna zwyczajna<br><i>Pinus sylvestris</i>      | 31              |   | 10                 | 6            | S. 8   | WYCINKA                       |
| 1579 | 1897       | 7        | Sosna zwyczajna<br><i>Pinus sylvestris</i>      | 40              |   | 13                 | 7            | S. 8   | WYCINKA                       |
| 1580 | 1898       | 8        | Sosna zwyczajna<br><i>Pinus sylvestris</i>      | 40              |   | 13                 | 7            | S. 8   | WYCINKA                       |
| 1581 | 1899       | 9        | Sosna zwyczajna<br><i>Pinus sylvestris</i>      | 35              |   | 11                 | 7            | S. 8   | WYCINKA                       |
| 1582 | 1900       | 10       | Sosna zwyczajna<br><i>Pinus sylvestris</i>      | 31              |   | 10                 | 6            | S. 8   | WYCINKA                       |
| 1583 | 1901       | 11       | Sosna zwyczajna<br><i>Pinus sylvestris</i>      | 32              |   | 10                 | 6            | S. 8   | WYCINKA                       |
| 1584 | 1902       | 12       | Sosna zwyczajna<br><i>Pinus sylvestris</i>      | 31              |   | 10                 | 6            | S. 8   | WYCINKA                       |

| 1    | 2          | 3        | 4  | 5               | 6   | 7                  | 8            | 9               | 10                      |
|------|------------|----------|--|-----------------|---|--------------------|--------------|-----------------|-------------------------|
| L.p. | Nr inwent. | Nr SPRAY | Nazwa  | Obwód pnia [cm] | Powierzchnia krzewów i zakrzaczeń [m <sup>2</sup> ] | Średnica pnia [cm] | Wysokość [m] | Uwagi           | Sposób zagospodarowania |
| 1585 | 1903       | 13       | Sosna zwyczajna<br><i>Pinus sylvestris</i>   | 43              |   | 14                 | 8            | S. 8            | WYCINKA                 |
| 1586 | 1904       | 14       | Sosna zwyczajna<br><i>Pinus sylvestris</i>   | 37              |   | 12                 | 7            | S. 8            | WYCINKA                 |
| 1587 | 1905       | 15       | Topola osika<br><i>Populus tremula</i>       | 39              |   | 12                 | 8            | S. 8            | WYCINKA                 |
| 1588 | 1906       | 16       | Brzoza brodawkowata<br><i>Betula pendula</i> | 37              |   | 12                 | 6            | S. 8            | WYCINKA                 |
| 1589 | 1907       | 17       | Brzoza brodawkowata<br><i>Betula pendula</i> | 30              |   | 10                 | 6            | S. 8            | WYCINKA                 |
| 1590 | 1908       | 18       | Brzoza brodawkowata<br><i>Betula pendula</i> | 30              |   | 10                 | 6            | S. 8            | WYCINKA                 |
| 1591 | 1909       | 19       | Sosna zwyczajna<br><i>Pinus sylvestris</i>   | 57              |   | 18                 | 9            | S. 8            | WYCINKA                 |
| 1592 | 1910       | 20       | Sosna zwyczajna<br><i>Pinus sylvestris</i>   | 45              |   | 14                 | 8            | S. 8            | WYCINKA                 |
| 1593 | 1911       | 21       | Topola osika<br><i>Populus tremula</i>       | 38; 30          |   | 12;10              | 8;8          | 2 pnie;<br>S. 8 | WYCINKA                 |
| 1594 | 1912       | 22       | Brzoza brodawkowata<br><i>Betula pendula</i> | 33              |   | 11                 | 6            | S. 8            | WYCINKA                 |
| 1595 | 1913       | 23       | Brzoza brodawkowata<br><i>Betula pendula</i> | 43; 38          |   | 14;12              | 7;6          | 2 pnie;<br>S. 8 | WYCINKA                 |
| 1596 | 1914       | 24       | Sosna zwyczajna<br><i>Pinus sylvestris</i>   | 46              |   | 15                 | 8            | S. 8            | WYCINKA                 |
| 1597 | 1915       | 25       | Sosna zwyczajna<br><i>Pinus sylvestris</i>   | 44              |   | 14                 | 8            | S. 8            | WYCINKA                 |
| 1598 | 1916       | 26       | Sosna zwyczajna<br><i>Pinus sylvestris</i>   | 34              |   | 11                 | 6            | S. 8            | WYCINKA                 |
| 1599 | 1917       | 27       | Brzoza brodawkowata<br><i>Betula pendula</i> | 38              |   | 12                 | 6            | S. 8            | WYCINKA                 |
| 1600 | 1918       | 28       | Sosna zwyczajna<br><i>Pinus sylvestris</i>   | 34              |   | 11                 | 6            | S. 8            | WYCINKA                 |
| 1601 | 1919       | 29       | Brzoza brodawkowata<br><i>Betula pendula</i> | 41              |   | 13                 | 7            | S. 8            | WYCINKA                 |
| 1602 | 1920       | 30       | Brzoza brodawkowata<br><i>Betula pendula</i> | 34              |   | 11                 | 6            | S. 8            | WYCINKA                 |
| 1603 | 1921       | 31       | Brzoza brodawkowata<br><i>Betula pendula</i> | 44              |   | 14                 | 7            | S. 8            | WYCINKA                 |
| 1604 | 1922       | 32       | Sosna zwyczajna<br><i>Pinus sylvestris</i>   | 40              |   | 13                 | 7            | S. 8            | WYCINKA                 |
| 1605 | 1923       | 33       | Brzoza brodawkowata<br><i>Betula pendula</i> | 35              |   | 11                 | 6            | S. 8            | WYCINKA                 |
| 1606 | 1924       | 34       | Brzoza brodawkowata<br><i>Betula pendula</i> | 55              |   | 18                 | 8            | S. 8            | WYCINKA                 |
| 1607 | 1925       | 35       | Brzoza brodawkowata<br><i>Betula pendula</i> | 52              |   | 17                 | 8            | S. 8            | WYCINKA                 |
| 1608 | 1926       | 36       | Brzoza brodawkowata<br><i>Betula pendula</i> | 30              |   | 10                 | 6            | S. 8            | WYCINKA                 |
| 1609 | 1927       | 37       | Sosna zwyczajna<br><i>Pinus sylvestris</i>   | 40              |   | 13                 | 7            | S. 8            | WYCINKA                 |
| 1610 | 1928       | 38       | Brzoza brodawkowata<br><i>Betula pendula</i> | 42              |   | 13                 | 7            | S. 8            | WYCINKA                 |
| 1611 | 1929       | 39       | Sosna zwyczajna<br><i>Pinus sylvestris</i>   | 80              |   | 25                 | 12           | S. 8            | WYCINKA                 |
| 1612 | 1930       | 40       | Sosna zwyczajna<br><i>Pinus sylvestris</i>   | 71              |   | 23                 | 11           | S. 8            | WYCINKA                 |
| 1613 | 1931       | 41       | Brzoza brodawkowata<br><i>Betula pendula</i> | 36              |   | 11                 | 6            | S. 8            | WYCINKA                 |



| 1    | 2          | 3        | 4  | 5               | 6   | 7                  | 8            | 9               | 10                      |
|------|------------|----------|--|-----------------|---|--------------------|--------------|-----------------|-------------------------|
| L.p. | Nr inwent. | Nr SPRAY | Nazwa  | Obwód pnia [cm] | Powierzchnia krzewów i zakrzaczeń [m <sup>2</sup> ] | Średnica pnia [cm] | Wysokość [m] | Uwagi           | Sposób zagospodarowania |
| 1614 | 1932       | 42       | Sosna zwyczajna<br><i>Pinus sylvestris</i>   | 72              |   | 23                 | 11           | S. 8            | WYCINKA                 |
| 1615 | 1933       | 43       | Sosna zwyczajna<br><i>Pinus sylvestris</i>   | 44              |   | 14                 | 8            | S. 8            | WYCINKA                 |
| 1616 | 1934       | 44       | Brzoza brodawkowata<br><i>Betula pendula</i> | 33              |   | 11                 | 6            | S. 8            | WYCINKA                 |
| 1617 | 1935       | 45       | Sosna zwyczajna<br><i>Pinus sylvestris</i>   | 57              |   | 18                 | 9            | S. 8            | WYCINKA                 |
| 1618 | 1936       | 46       | Brzoza brodawkowata<br><i>Betula pendula</i> | 37              |   | 12                 | 6            | S. 8            | WYCINKA                 |
| 1619 | 1937       | 47       | Brzoza brodawkowata<br><i>Betula pendula</i> | 43              |   | 14                 | 7            | S. 8            | WYCINKA                 |
| 1620 | 1938       | 48       | Brzoza brodawkowata<br><i>Betula pendula</i> | 36              |   | 11                 | 6            | S. 8            | WYCINKA                 |
| 1621 | 1939       | 49       | Brzoza brodawkowata<br><i>Betula pendula</i> | 47              |   | 15                 | 7            | S. 8            | WYCINKA                 |
| 1622 | 1940       | 50       | Brzoza brodawkowata<br><i>Betula pendula</i> | 37              |   | 12                 | 6            | S. 8            | WYCINKA                 |
| 1623 | 1941       | 51       | Brzoza brodawkowata<br><i>Betula pendula</i> | 42              |   | 13                 | 7            | S. 8            | WYCINKA                 |
| 1624 | 1942       | 52       | Brzoza brodawkowata<br><i>Betula pendula</i> | 46              |   | 15                 | 7            | S. 8            | WYCINKA                 |
| 1625 | 1943       | 53       | Brzoza brodawkowata<br><i>Betula pendula</i> | 40              |   | 13                 | 7            | S. 8            | WYCINKA                 |
| 1626 | 1944       | 54       | Brzoza brodawkowata<br><i>Betula pendula</i> | 38              |   | 12                 | 6            | S. 8            | WYCINKA                 |
| 1627 | 1945       | 55       | Brzoza brodawkowata<br><i>Betula pendula</i> | 39              |   | 12                 | 7            | S. 8            | WYCINKA                 |
| 1628 | 1946       | 56       | Brzoza brodawkowata<br><i>Betula pendula</i> | 40              |   | 13                 | 7            | S. 8            | WYCINKA                 |
| 1629 | 1947       | 57       | Brzoza brodawkowata<br><i>Betula pendula</i> | 39              |   | 12                 | 7            | S. 8            | WYCINKA                 |
| 1630 | 1948       | 58       | Brzoza brodawkowata<br><i>Betula pendula</i> | 63              |   | 20                 | 9            | S. 8            | WYCINKA                 |
| 1631 | 1949       | 59       | Brzoza brodawkowata<br><i>Betula pendula</i> | 47              |   | 15                 | 7            | S. 8            | WYCINKA                 |
| 1632 | 1950       | 60       | Brzoza brodawkowata<br><i>Betula pendula</i> | 37              |   | 12                 | 6            | S. 8            | WYCINKA                 |
| 1633 | 1951       | 61       | Sosna zwyczajna<br><i>Pinus sylvestris</i>   | 51              |   | 16                 | 8            | S. 8            | WYCINKA                 |
| 1634 | 1952       | 62       | Brzoza brodawkowata<br><i>Betula pendula</i> | 51; 40;<br>32   |   | 16;13;10           | 8;7;6        | 3 pnie;<br>S. 8 | WYCINKA                 |
| 1635 | 1953       | 63       | Brzoza brodawkowata<br><i>Betula pendula</i> | 39              |   | 12                 | 7            | S. 8            | WYCINKA                 |
| 1636 | 1954       | 64       | Brzoza brodawkowata<br><i>Betula pendula</i> | 45              |   | 14                 | 7            | S. 8            | WYCINKA                 |
| 1637 | 1955       | 65       | Brzoza brodawkowata<br><i>Betula pendula</i> | 32              |   | 10                 | 6            | S. 8            | WYCINKA                 |
| 1638 | 1956       | 66       | Sosna zwyczajna<br><i>Pinus sylvestris</i>   | 33              |   | 11                 | 6            | S. 8            | WYCINKA                 |
| 1639 | 1957       | 67       | Brzoza brodawkowata<br><i>Betula pendula</i> | 68              |   | 22                 | 10           | S. 8            | WYCINKA                 |
| 1640 | 1958       | 68       | Brzoza brodawkowata<br><i>Betula pendula</i> | 38              |   | 12                 | 6            | S. 8            | WYCINKA                 |
| 1641 | 1959       | 69       | Sosna zwyczajna<br><i>Pinus sylvestris</i>   | 48              |   | 15                 | 8            | S. 8            | WYCINKA                 |
| 1642 | 1960       | 70       | Brzoza brodawkowata<br><i>Betula pendula</i> | 41; 40          |   | 13;13              | 7;7          | 2 pnie;<br>S. 8 | WYCINKA                 |

| 1    | 2          | 3        | 4  | 5               | 6   | 7                  | 8            | 9  | 10                            |
|------|------------|----------|--|-----------------|---|--------------------|--------------|--|-------------------------------|
| L.p. | Nr inwent. | Nr SPRAY | Nazwa  | Obwód pnia [cm] | Powierzchnia krzewów i zakrzaczeń [m <sup>2</sup> ] | Średnica pnia [cm] | Wysokość [m] | Uwagi  | Sposób zagospodarowania       |
| 1643 | 1961       | 71       | Brzoza brodawkowata<br><i>Betula pendula</i> | 31              |   | 10                 | 6            | S. 8   | WYCINKA                       |
| 1644 | 1962       | 72       | Brzoza brodawkowata<br><i>Betula pendula</i> | 35              |   | 11                 | 6            | S. 8   | WYCINKA                       |
| 1645 | 1963       | 73       | Sosna zwyczajna<br><i>Pinus sylvestris</i>   | 47              |   | 15                 | 8            | S. 8   | WYCINKA                       |
| 1646 | 1964       | 74       | Brzoza brodawkowata<br><i>Betula pendula</i> | 65              |   | 21                 | 10           | S. 8   | WYCINKA                       |
| 1647 | 1965       | 75       | Brzoza brodawkowata<br><i>Betula pendula</i> | 30              |   | 10                 | 6            | S. 8   | WYCINKA                       |
| 1648 | 1966       | 76       | Brzoza brodawkowata<br><i>Betula pendula</i> | 59              |   | 19                 | 9            | S. 8   | WYCINKA                       |
| 1649 | 1967       | 77       | Brzoza brodawkowata<br><i>Betula pendula</i> | 53              |   | 17                 | 8            | S. 8   | WYCINKA                       |
| 1650 | 1968       |          | Topola osika; Dąb szypułkowy; Brzoza         |                 | 990   |                    |              | Gęste zakrzaczenie z podrostów drzew o sze. 3m i dł. 330; S. 8 | WYCINKA<br>990 m <sup>2</sup> |
| 1651 | 1969       | 1        | Sosna zwyczajna<br><i>Pinus sylvestris</i>   | 35              |   | 11                 | 7            | S. 9   | WYCINKA                       |
| 1652 | 1970       | 2        | Sosna zwyczajna<br><i>Pinus sylvestris</i>   | 54              |   | 17                 | 9            | S. 9   | WYCINKA                       |
| 1653 | 1971       | 3        | Sosna zwyczajna<br><i>Pinus sylvestris</i>   | 61              |   | 19                 | 10           | S. 9   | WYCINKA                       |
| 1654 | 1972       | 4        | Sosna zwyczajna<br><i>Pinus sylvestris</i>   | 32              |   | 10                 | 6            | S. 9   | WYCINKA                       |
| 1655 | 1973       | 5        | Brzoza brodawkowata<br><i>Betula pendula</i> | 30              |   | 10                 | 6            | S. 9   | WYCINKA                       |
| 1656 | 1974       | 6        | Brzoza brodawkowata<br><i>Betula pendula</i> | 32              |   | 10                 | 6            | S. 9   | WYCINKA                       |
| 1657 | 1975       | 7        | Brzoza brodawkowata<br><i>Betula pendula</i> | 52              |   | 17                 | 8            | S. 9   | WYCINKA                       |
| 1658 | 1976       | 8        | Brzoza brodawkowata<br><i>Betula pendula</i> | 31              |   | 10                 | 6            | S. 9   | WYCINKA                       |
| 1659 | 1977       | 9        | Brzoza brodawkowata<br><i>Betula pendula</i> | 40              |   | 13                 | 7            | S. 9   | WYCINKA                       |
| 1660 | 1978       | 10       | Brzoza brodawkowata<br><i>Betula pendula</i> | 40              |   | 13                 | 7            | S. 9   | WYCINKA                       |
| 1661 | 1979       | 11       | Sosna zwyczajna<br><i>Pinus sylvestris</i>   | 52              |   | 17                 | 9            | S. 9   | WYCINKA                       |
| 1662 | 1980       | 12       | Brzoza brodawkowata<br><i>Betula pendula</i> | 34              |   | 11                 | 6            | S. 9   | WYCINKA                       |
| 1663 | 1981       | 13       | Sosna zwyczajna<br><i>Pinus sylvestris</i>   | 41              |   | 13                 | 7            | S. 9   | WYCINKA                       |
| 1664 | 1982       | 14       | Brzoza brodawkowata<br><i>Betula pendula</i> | 30              |   | 10                 | 6            | S. 9   | WYCINKA                       |
| 1665 | 1983       | 15       | Sosna zwyczajna<br><i>Pinus sylvestris</i>   | 40              |   | 13                 | 7            | S. 9   | WYCINKA                       |
| 1666 | 1984       | 16       | Sosna zwyczajna<br><i>Pinus sylvestris</i>   | 69              |   | 22                 | 11           | S. 9   | WYCINKA                       |
| 1667 | 1985       | 17       | Brzoza brodawkowata<br><i>Betula pendula</i> | 32              |   | 10                 | 6            | S. 9   | WYCINKA                       |
| 1668 | 1986       | 18       | Sosna zwyczajna<br><i>Pinus sylvestris</i>   | 65              |   | 21                 | 10           | S. 9   | WYCINKA                       |
| 1669 | 1987       | 19       | Sosna zwyczajna<br><i>Pinus sylvestris</i>   | 60              |   | 19                 | 10           | S. 9   | WYCINKA                       |

| 1    | 2          | 3        | 4  | 5               | 6   | 7                  | 8            | 9     | 10                      |
|------|------------|----------|--|-----------------|---|--------------------|--------------|-------|-------------------------|
| L.p. | Nr inwent. | Nr SPRAY | Nazwa  | Obwód pnia [cm] | Powierzchnia krzewów i zakrzaczeń [m <sup>2</sup> ] | Średnica pnia [cm] | Wysokość [m] | Uwagi | Sposób zagospodarowania |
| 1670 | 1988       | 20       | Brzoza brodawkowata<br><i>Betula pendula</i> | 40              |   | 13                 | 7            | S. 9  | WYCINKA                 |
| 1671 | 1989       | 21       | Brzoza brodawkowata<br><i>Betula pendula</i> | 45              |   | 14                 | 7            | S. 9  | WYCINKA                 |
| 1672 | 1990       | 22       | Sosna zwyczajna<br><i>Pinus sylvestris</i>   | 30              |   | 10                 | 6            | S. 9  | WYCINKA                 |
| 1673 | 1991       | 23       | Brzoza brodawkowata<br><i>Betula pendula</i> | 77              |   | 25                 | 11           | S. 9  | WYCINKA                 |
| 1674 | 1992       | 24       | Sosna zwyczajna<br><i>Pinus sylvestris</i>   | 31              |   | 10                 | 6            | S. 9  | WYCINKA                 |
| 1675 | 1993       | 25       | Sosna zwyczajna<br><i>Pinus sylvestris</i>   | 39              |   | 12                 | 7            | S. 9  | WYCINKA                 |
| 1676 | 1994       | 26       | Sosna zwyczajna<br><i>Pinus sylvestris</i>   | 82              |   | 26                 | 12           | S. 9  | WYCINKA                 |
| 1677 | 1995       | 27       | Sosna zwyczajna<br><i>Pinus sylvestris</i>   | 30              |   | 10                 | 6            | S. 9  | WYCINKA                 |
| 1678 | 1996       | 28       | Sosna zwyczajna<br><i>Pinus sylvestris</i>   | 61              |   | 19                 | 10           | S. 9  | WYCINKA                 |
| 1679 | 1997       | 29       | Sosna zwyczajna<br><i>Pinus sylvestris</i>   | 50              |   | 16                 | 8            | S. 9  | WYCINKA                 |
| 1680 | 1998       | 30       | Sosna zwyczajna<br><i>Pinus sylvestris</i>   | 55              |   | 18                 | 9            | S. 9  | WYCINKA                 |
| 1681 | 1999       | 31       | Sosna zwyczajna<br><i>Pinus sylvestris</i>   | 45              |   | 14                 | 8            | S. 9  | WYCINKA                 |
| 1682 | 2000       | 32       | Sosna zwyczajna<br><i>Pinus sylvestris</i>   | 38              |   | 12                 | 7            | S. 9  | WYCINKA                 |
| 1683 | 2001       | 33       | Sosna zwyczajna<br><i>Pinus sylvestris</i>   | 53              |   | 17                 | 9            | S. 9  | WYCINKA                 |
| 1684 | 2002       | 34       | Sosna zwyczajna<br><i>Pinus sylvestris</i>   | 49              |   | 16                 | 8            | S. 9  | WYCINKA                 |
| 1685 | 2003       | 35       | Sosna zwyczajna<br><i>Pinus sylvestris</i>   | 35              |   | 11                 | 7            | S. 9  | WYCINKA                 |
| 1686 | 2004       | 36       | Sosna zwyczajna<br><i>Pinus sylvestris</i>   | 60              |   | 19                 | 10           | S. 9  | WYCINKA                 |
| 1687 | 2005       | 37       | Sosna zwyczajna<br><i>Pinus sylvestris</i>   | 42              |   | 13                 | 7            | S. 9  | WYCINKA                 |
| 1688 | 2006       | 38       | Świerk pospolity<br><i>Picea abies</i>       | 38              |   | 12                 | 7            | S. 9  | WYCINKA                 |
| 1689 | 2007       | 39       | Sosna zwyczajna<br><i>Pinus sylvestris</i>   | 33              |   | 11                 | 6            | S. 9  | WYCINKA                 |
| 1690 | 2008       | 40       | Sosna zwyczajna<br><i>Pinus sylvestris</i>   | 43              |   | 14                 | 8            | S. 9  | WYCINKA                 |
| 1691 | 2009       | 41       | Sosna zwyczajna<br><i>Pinus sylvestris</i>   | 41              |   | 13                 | 7            | S. 9  | WYCINKA                 |
| 1692 | 2010       | 42       | Sosna zwyczajna<br><i>Pinus sylvestris</i>   | 40              |   | 13                 | 7            | S. 9  | WYCINKA                 |
| 1693 | 2011       | 43       | Sosna zwyczajna<br><i>Pinus sylvestris</i>   | 34              |   | 11                 | 6            | S. 9  | WYCINKA                 |
| 1694 | 2012       | 44       | Sosna zwyczajna<br><i>Pinus sylvestris</i>   | 32              |   | 10                 | 6            | S. 9  | WYCINKA                 |
| 1695 | 2013       | 45       | Sosna zwyczajna<br><i>Pinus sylvestris</i>   | 35              |   | 11                 | 7            | S. 9  | WYCINKA                 |
| 1696 | 2014       | 46       | Sosna zwyczajna<br><i>Pinus sylvestris</i>   | 53              |   | 17                 | 9            | S. 9  | WYCINKA                 |
| 1697 | 2015       | 47       | Sosna zwyczajna<br><i>Pinus sylvestris</i>   | 45              |   | 14                 | 8            | S. 9  | WYCINKA                 |
| 1698 | 2016       | 48       | Sosna zwyczajna<br><i>Pinus sylvestris</i>   | 38              |   | 12                 | 7            | S. 9  | WYCINKA                 |

| 1    | 2          | 3        | 4  | 5               | 6   | 7                  | 8            | 9   | 10                            |
|------|------------|----------|--|-----------------|---|--------------------|--------------|---|-------------------------------|
| L.p. | Nr inwent. | Nr SPRAY | Nazwa  | Obwód pnia [cm] | Powierzchnia krzewów i zakrzaczeń [m <sup>2</sup> ] | Średnica pnia [cm] | Wysokość [m] | Uwagi   | Sposób zagospodarowania       |
| 1699 | 2017       | 49       | Sosna zwyczajna<br><i>Pinus sylvestris</i>       | 30              |   | 10                 | 6            | S. 9  | WYCINKA                       |
| 1700 | 2018       | 50       | Sosna zwyczajna<br><i>Pinus sylvestris</i>       | 63              |   | 20                 | 10           | S. 9  | WYCINKA                       |
| 1701 | 2019       | 51       | Sosna zwyczajna<br><i>Pinus sylvestris</i>       | 53              |   | 17                 | 9            | S. 9  | WYCINKA                       |
| 1702 | 2020       | 52       | Brzoza brodawkowata<br><i>Betula pendula</i>     | 30              |   | 10                 | 6            | S. 9  | WYCINKA                       |
| 1703 | 2021       | 53       | Sosna zwyczajna<br><i>Pinus sylvestris</i>       | 32              |   | 10                 | 6            | S. 9  | WYCINKA                       |
| 1704 | 2022       | 54       | Sosna zwyczajna<br><i>Pinus sylvestris</i>       | 47              |   | 15                 | 8            | S. 9  | WYCINKA                       |
| 1705 | 2023       | 55       | Sosna zwyczajna<br><i>Pinus sylvestris</i>       | 38              |   | 12                 | 7            | S. 9  | WYCINKA                       |
| 1706 | 2024       | 56       | Sosna zwyczajna<br><i>Pinus sylvestris</i>       | 46              |   | 15                 | 8            | S. 9  | WYCINKA                       |
| 1707 | 2025       | 57       | Sosna zwyczajna<br><i>Pinus sylvestris</i>       | 34              |   | 11                 | 6            | S. 9  | WYCINKA                       |
| 1708 | 2026       | 58       | Sosna zwyczajna<br><i>Pinus sylvestris</i>       | 41              |   | 13                 | 7            | S. 9  | WYCINKA                       |
| 1709 | 2027       | 59       | Sosna zwyczajna<br><i>Pinus sylvestris</i>       | 45              |   | 14                 | 8            | S. 9  | WYCINKA                       |
| 1710 | 2028       | 60       | Sosna zwyczajna<br><i>Pinus sylvestris</i>       | 48              |   | 15                 | 8            | S. 9  | WYCINKA                       |
| 1711 | 2029       | 61       | Sosna zwyczajna<br><i>Pinus sylvestris</i>       | 53              |   | 17                 | 9            | S. 9  | WYCINKA                       |
| 1712 | 2030       | 62       | Sosna zwyczajna<br><i>Pinus sylvestris</i>       | 32              |   | 10                 | 6            | S. 9  | WYCINKA                       |
| 1713 | 2031       | 63       | Sosna zwyczajna<br><i>Pinus sylvestris</i>       | 40              |   | 13                 | 7            | S. 9  | WYCINKA                       |
| 1714 | 2032       | 64       | Brzoza brodawkowata<br><i>Betula pendula</i>     | 46; 35          |   | 15;11              | 7;6          | 2 pnie;<br>S. 9   | WYCINKA                       |
| 1715 | 2033       | 65       | Sosna zwyczajna<br><i>Pinus sylvestris</i>       | 32              |   | 10                 | 6            | S. 9  | WYCINKA                       |
| 1716 | 2034       | 66       | Sosna zwyczajna<br><i>Pinus sylvestris</i>       | 58              |   | 18                 | 9            | S. 9  | WYCINKA                       |
| 1717 | 2035       |          | Brzoza brodawkowata,<br>Wierzba, Sosna zwyczajna |                 | 450   |                    |              | Gęste zakrzaczenie z podrostów drzew o szer. 3m i dł. 150; S. 9             | WYCINKA<br>450 m <sup>2</sup> |
| 1718 | 2039       |          | Dąb szypułkowy<br><i>Quercus robur</i>           | 175             |   | 56                 | 24           |   | WYCINKA                       |
| 1719 | 2040       |          | Dąb szypułkowy<br><i>Quercus robur</i>           | 159             |   | 51                 | 22           |   | WYCINKA                       |
| 1720 | 2041       |          | Dąb szypułkowy<br><i>Quercus robur</i>           | 203             |   | 65                 | 23           |   | WYCINKA                       |
| 1721 | 2042       |          | Dąb szypułkowy<br><i>Quercus robur</i>           | 210             |   | 67                 | 24           |   | WYCINKA                       |
| 1722 | 2043       |          | Brzoza brodawkowata<br><i>Betula pendula</i>     |                 | 45  |                    |              | Drobne podrosty na pow. o szer. 1 m i dł. 45 m. Rzadkie Wiek poniżej 10 lat | WYCINKA<br>45 m <sup>2</sup>  |
| 1723 | 2044       |          | Dąb szypułkowy<br><i>Quercus robur</i>           | 210             |   | 67                 | 24           |   | WYCINKA                       |

| 1    | 2          | 3        | 4  | 5               | 6   | 7                  | 8            | 9                   | 10                          |
|------|------------|----------|--|-----------------|---|--------------------|--------------|---------------------|-----------------------------|
| L.p. | Nr inwent. | Nr SPRAY | Nazwa  | Obwód pnia [cm] | Powierzchnia krzewów i zakrzaczeń [m <sup>2</sup> ] | Średnica pnia [cm] | Wysokość [m] | Uwagi               | Sposób zagospodarowania     |
| 1724 | 2045       |          | Dąb szypułkowy<br><i>Quercus robur</i>                               | 149             |   | 47                 | 21           |                     | WYCINKA                     |
| 1725 | 2046       |          | Dąb szypułkowy<br><i>Quercus robur</i>                               | 146             |   | 46                 | 22           |                     | WYCINKA                     |
| 1726 | 2047       |          | Dąb szypułkowy<br><i>Quercus robur</i>                               | 154             |   | 49                 | 23           |                     | WYCINKA                     |
| 1727 | 2048       |          | Dzika róża<br><i>Rosa canina</i>                                     |                 | 4   |                    |              | Wiek poniżej 10 lat | WYCINKA<br>4 m <sup>2</sup> |
| 1728 | 2049       |          | Czeremcha zwyczajna<br><i>Padus avium</i>                            |                 | 6   |                    |              | Wiek poniżej 10 lat | WYCINKA<br>6 m <sup>2</sup> |
| 1729 | 2050       |          | Czeremcha zwyczajna<br><i>Padus avium</i>                            |                 | 8   |                    |              | Wiek poniżej 10 lat | WYCINKA<br>8 m <sup>2</sup> |
| 1730 | 2051       |          | Dąb szypułkowy<br><i>Quercus robur</i>                               | 40              |   | 13                 | 7            |                     | WYCINKA                     |
| 1731 | 2052       |          | Dąb szypułkowy<br><i>Quercus robur</i>                               | 38              |   | 12                 | 7            |                     | WYCINKA                     |
| 1732 | 2053       |          | Klon zwyczajny odm. kulista<br><i>Acer platanoides</i><br>'Globosum' | 12              |   | 4                  | 6            | Wiek poniżej 10 lat | WYCINKA                     |
| 1733 | 2054       |          | Klon zwyczajny odm. kulista<br><i>Acer platanoides</i><br>'Globosum' | 23              |   | 7                  | 7            |                     | WYCINKA                     |
| 1734 | 2055       |          | Klon zwyczajny odm. kulista<br><i>Acer platanoides</i><br>'Globosum' | 21              |   | 7                  | 7            |                     | WYCINKA                     |
| 1735 | 2056       |          | Klon zwyczajny odm. kulista<br><i>Acer platanoides</i><br>'Globosum' | 11              |   | 4                  | 6            | Wiek poniżej 10 lat | WYCINKA                     |
| 1736 | 2057       |          | Klon zwyczajny odm. kulista<br><i>Acer platanoides</i><br>'Globosum' | 26              |   | 8                  | 7            |                     | WYCINKA                     |
| 1737 | 2058       |          | Klon zwyczajny odm. kulista<br><i>Acer platanoides</i><br>'Globosum' | 21              |   | 7                  | 7            |                     | WYCINKA                     |
| 1738 | 2059       |          | Klon zwyczajny odm. kulista<br><i>Acer platanoides</i><br>'Globosum' | 22              |   | 7                  | 7            |                     | WYCINKA                     |
| 1739 | 2060       |          | Klon zwyczajny odm. kulista<br><i>Acer platanoides</i><br>'Globosum' | 23              |   | 7                  | 7            |                     | WYCINKA                     |
| 1740 | 2061       |          | Klon zwyczajny odm. kulista<br><i>Acer platanoides</i><br>'Globosum' | 24              |   | 8                  | 7            |                     | WYCINKA                     |

| 1    | 2          | 3        | 4  | 5                   | 6   | 7                  | 8            | 9  | 10                                       |
|------|------------|----------|--|---------------------|---|--------------------|--------------|--|--|
| L.p. | Nr inwent. | Nr SPRAY | Nazwa  | Obwód pnia [cm]     | Powierzchnia krzewów i zakrzaczeń [m <sup>2</sup> ] | Średnica pnia [cm] | Wysokość [m] | Uwagi  | Sposób zagospodarowania                  |
| 1741 | 2062       |          | Klon zwyczajny odm. kulista<br><i>Acer platanoides</i><br>'Globosum' | 25                  |   | 8                  | 7            |  | <b>WYCINKA</b>                           |
| 1742 | 2063       |          | Świerk pospolity<br><i>Picea abies</i>                               | 118                 |   | 38                 | 17           |  | Do zabezpieczenia                        |
| 1743 | 2064       |          | Jesion wyniosły<br><i>Fraxinus excelsior</i>                         | 252                 |   | 80                 | 26           |  | Do zabezpieczenia                        |
| 1744 | 2065       |          | Jesion wyniosły<br><i>Fraxinus excelsior</i>                         | 225                 |   | 72                 | 25           |  | Do zabezpieczenia                        |
| 1745 | 2066       |          | Żywotnik<br><i>Thuja sp.</i>   |                     | 2   |                    | 1,5          | Wiek poniżej 10 lat  | <b>WYCINKA</b><br><b>2 m<sup>2</sup></b> |
| 1746 | 2067       |          | Sosna zwyczajna<br><i>Pinus sylvestris</i>                           | 42; 38;<br>23       |   | 13; 12; 7          | 2            | Pnie płożące praktycznie po gruncie.                             | <b>WYCINKA</b>                           |
| 1747 | 2068       |          | Jałowiec pospolity<br><i>Juniperus communis</i>                      | 48                  |   | 15                 | 2            |  | Do zabezpieczenia                        |
| 1748 | 2069       |          | Jałowiec pospolity<br><i>Juniperus communis</i>                      | 64                  |   | 20                 | 3            |  | Do zabezpieczenia                        |
| 1749 | 2070       |          | Tamaryszek<br><i>Tamarix sp.</i>                                     | 63                  |   | 20                 | 3            |  | Do zabezpieczenia                        |
| 1750 | 2071       |          | Topola mieszaniec<br><i>Populus sp.</i>                              | 250                 |   | 80                 | 28           |  |  |
| 1751 | 2072       |          | Topola mieszaniec<br><i>Populus sp.</i>                              | 256                 |   | 82                 | 28           |  |  |
| 1752 | 2073       |          | Topola mieszaniec<br><i>Populus sp.</i>                              | 271                 |   | 86                 | 30           |  |  |
| 1753 | 2074       |          | Dąb szypułkowy<br><i>Quercus robur</i>                               | 69                  |   | 22                 | 12           |  |  |
| 1754 | 2075       |          | Dąb szypułkowy<br><i>Quercus robur</i>                               | 38                  |   | 12                 | 7            |  |  |
| 1755 | 2076       |          | Wierzba<br><i>Salix sp.</i>  | 410                 |   | 131                | 19           | Drzewo zrosnięte z 3 pni, z czego jeden pień ścięty na wys. 1,5m |  |
| 1756 | 2077       |          | Wierzba<br><i>Salix sp.</i>  | 234;<br>180;<br>130 |   | 75; 57;<br>41      | 14; 12; 11   |  |  |
| 1757 | 2078       |          | Wierzba<br><i>Salix sp.</i>  | 267                 |   | 85                 | 15           |  |  |
| 1758 | 2079       |          | Wierzba<br><i>Salix sp.</i>  | 140                 |   | 45                 | 2            | Drzewo ogłowione na wys. 2m                                      |  |
| 1759 | 2080       |          | Wierzba<br><i>Salix sp.</i>  | 200                 |   | 64                 | 0,5          | Pozostał jedynie pniak   |  |
| 1760 | 2081       |          | Wierzba<br><i>Salix sp.</i>  | 434                 |   | 138                | 20           |  |  |
| 1761 | 2082       |          | Wierzba<br><i>Salix sp.</i>  | 150                 |   | 48                 | 1,5          | Drzewo ogłowione na wys. 1,5m                                    |  |
| 1762 | 2083       |          | Wierzba<br><i>Salix sp.</i>  | 90                  |   | 29                 | 9            | Obok pozostałość po ściętym drzewie                              |  |
| 1763 | 2084       |          | Wierzba<br><i>Salix sp.</i>  | 360                 |   | 115                | 18           |  |  |

| 1    | 2          | 3        | 4                                     | 5               | 6   | 7                  | 8            | 9  | 10                                   |
|------|------------|----------|---------------------------------------|-----------------|---|--------------------|--------------|--|--------------------------------------|
| L.p. | Nr inwent. | Nr SPRAY | Nazwa                                 | Obwód pnia [cm] | Powierzchnia krzewów i zakrzaczeń [m <sup>2</sup> ] | Średnica pnia [cm] | Wysokość [m] | Uwagi  | Sposób zagospodarowania              |
| 1764 | 2085       |          | Wierzba<br><i>Salix sp.</i>           | 220             |   | 70                 | 13           |  |                                      |
| 1765 | 2086       |          | Wierzba<br><i>Salix sp.</i>           | 161             |   | 51                 | 2            | Drzewo ogłowione na wys. 2m  |                                      |
| 1766 | 2087       |          | Wierzba<br><i>Salix sp.</i>           | 310             |   | 99                 | 16           | Drzewo zrosnięte z 3 pni, z czego jeden pień ścięty na wys. 1,5m             |                                      |
| 1767 | 2088       |          | Wierzba<br><i>Salix sp.</i>           | 370             |   | 118                | 18           |  |                                      |
| 1768 | 2089       |          | Wierzba<br><i>Salix sp.</i>           | 161             |   | 51                 | 2,0          | Pozostał jedynie spróchniały pniak   |                                      |
| 1769 | 2090       |          | dąb szypułkowy; klon zwyczajny; morwa |                 | 195   |                    | 3            | Drobne podrosty na pow. o szer. 3 m i dł. 65 m. Rzadkie. Wiek poniżej 10 lat | <b>WYCINKA<br/>195 m<sup>2</sup></b> |
| 1770 | 2091       |          | Morwa biała<br><i>Morus alba</i>      | 59              |   | 19                 | 2            | Drzewo ogłowione na wys. 2m z licznymi odrostami                             | <b>WYCINKA</b>                       |
| 1771 | 2092       |          | Morwa biała<br><i>Morus alba</i>      | 78; 53          |   | 25; 17             | 2            | Drzewo ogłowione na wys. 2m z licznymi odrostami                             | <b>WYCINKA</b>                       |
| 1772 | 2093       |          | Morwa biała<br><i>Morus alba</i>      | 98              |   | 31                 | 2            | Drzewo ogłowione na wys. 2m z licznymi odrostami                             | <b>WYCINKA</b>                       |
| 1773 | 2094       |          | Morwa biała<br><i>Morus alba</i>      | 100; 89         |   | 32; 28             | 2            | Drzewo ogłowione na wys. 2m z licznymi odrostami                             | <b>WYCINKA</b>                       |
| 1774 | 2095       |          | Morwa biała<br><i>Morus alba</i>      | 78              |   | 25                 | 2            | Drzewo ogłowione na wys. 2m z licznymi odrostami                             | <b>WYCINKA</b>                       |
| 1775 | 2096       |          | Morwa biała<br><i>Morus alba</i>      | 40              |   | 13                 | 3            | Drzewo ogłowione na wys. 3m z licznymi odrostami                             | <b>WYCINKA</b>                       |
| 1776 | 2097       |          | Morwa biała<br><i>Morus alba</i>      | 50              |   | 16                 | 3            | Drzewo ogłowione na wys. 3m z licznymi odrostami                             | <b>WYCINKA</b>                       |

| 1    | 2          | 3        | 4   | 5               | 6   | 7                  | 8            | 9  | 10                          |
|------|------------|----------|---|-----------------|---|--------------------|--------------|--|-----------------------------|
| L.p. | Nr inwent. | Nr SPRAY | Nazwa   | Obwód pnia [cm] | Powierzchnia krzewów i zakrzaczeń [m <sup>2</sup> ] | Średnica pnia [cm] | Wysokość [m] | Uwagi  | Sposób zagospodarowania     |
| 1777 | 2098       |          | Morwa biała<br><i>Morus alba</i>                              | 54              |   | 17                 | 3            | Drzewo ogłowione na wys. 3m z licznymi odrostami | WYCINKA                     |
| 1778 | 2099       |          | Morwa biała<br><i>Morus alba</i>                              | 60              |   | 19                 | 3            | Drzewo ogłowione na wys. 3m z licznymi odrostami | WYCINKA                     |
| 1779 | 2100       |          | Wierzba<br><i>Salix sp.</i>                                   | 67; 54          |   | 21; 17             | 3            | Drzewo ogłowione na wys. 3m z licznymi odrostami | WYCINKA                     |
| 1780 | 2101       |          | Sosna zwyczajna<br><i>Pinus sylvestris</i>                    | 21              |   | 7                  | 4            |  | WYCINKA                     |
| 1781 | 2102       |          | Sosna wejmutka<br><i>Pinus strobus</i>                        |                 | 4   |                    | 1,5          | Wiek poniżej 10 lat                              | WYCINKA<br>4 m <sup>2</sup> |
| 1782 | 2103       |          | Żywotnik<br><i>Thuja sp.</i>                                  |                 | 1   |                    | 1            | Wiek poniżej 10 lat                              | WYCINKA<br>1m <sup>2</sup>  |
| 1783 | 2104       |          | Morwa biała<br><i>Morus alba</i>                              | 70              |   | 22                 | 3            | Drzewo ogłowione na wys. 3m z licznymi odrostami | Do zabezpieczenia           |
| 1784 | 2105       |          | Żywotnik<br><i>Thuja sp.</i>                                  |                 | 1   |                    | 1            | Wiek poniżej 10 lat                              | WYCINKA<br>1m <sup>2</sup>  |
| 1785 | 2106       |          | Żywotnik<br><i>Thuja sp.</i>                                  |                 | 1   |                    | 1            | Wiek poniżej 10 lat                              | WYCINKA<br>1m <sup>2</sup>  |
| 1786 | 2107       |          | Morwa biała<br><i>Morus alba</i>                              | 84              |   | 27                 | 3            | Drzewo ogłowione na wys. 3m z licznymi odrostami | Do zabezpieczenia           |
| 1787 | 2108       |          | Sosna wejmutka<br><i>Pinus strobus</i>                        |                 | 4   |                    | 1,5          | Wiek poniżej 10 lat                              | WYCINKA<br>4 m <sup>2</sup> |
| 1788 | 2109       |          | Żywotnik<br><i>Thuja sp.</i>                                  |                 | 1   |                    | 1            | Wiek poniżej 10 lat                              | WYCINKA<br>1m <sup>2</sup>  |
| 1789 | 2110       |          | Świerk syberyjski<br><i>Picea obovata</i>                     | 25              |   | 8                  | 3            |  | WYCINKA                     |
| 1790 | 2111       |          | Wierzba mandżurska<br><i>Salix babylonica var. Pekinensis</i> |                 | 2   |                    | 2            | Wiek poniżej 10 lat                              | WYCINKA<br>2 m <sup>2</sup> |
| 1791 | 2112       |          | Świerk pospolity<br><i>Picea abies</i>                        | 20              |   | 6                  | 3            |  | WYCINKA                     |
| 1792 | 2113       |          | Morwa biała<br><i>Morus alba</i>                              | 50              |   | 16                 | 3            | Drzewo ogłowione na wys. 3m z licznymi odrostami | Do zabezpieczenia           |
| 1793 | 2114       |          | Morwa biała<br><i>Morus alba</i>                              | 78              |   | 25                 | 3            | Drzewo ogłowione na wys. 3m z licznymi odrostami | Do zabezpieczenia           |



| 1    | 2          | 3        | 4  | 5               | 6   | 7                  | 8            | 9  | 10                           |
|------|------------|----------|--|-----------------|---|--------------------|--------------|--|------------------------------|
| L.p. | Nr inwent. | Nr SPRAY | Nazwa  | Obwód pnia [cm] | Powierzchnia krzewów i zakrzaczeń [m <sup>2</sup> ] | Średnica pnia [cm] | Wysokość [m] | Uwagi  | Sposób zagospodarowania      |
| 1794 | 2115       |          | Morwa biała<br><i>Morus alba</i>             | 104             |   | 33                 | 3            | Drzewo ogłowione na wys. 3m z licznymi odrostami | Do zabezpieczenia            |
| 1795 | 2116       |          | Świerk syberyjski<br><i>Picea obovata</i>    | 25              |   | 8                  | 4            |  | WYCINKA                      |
| 1796 | 2117       |          | Świerk pospolity<br><i>Picea abies</i>       | 25              |   | 8                  | 4            |  | WYCINKA                      |
| 1797 | 2118       |          | Świerk pospolity<br><i>Picea abies</i>       | 15              |   | 5                  | 3            | Wiek poniżej 10 lat                              | WYCINKA                      |
| 1798 | 2119       |          | Świerk pospolity<br><i>Picea abies</i>       | 15              |   | 5                  | 3            | Wiek poniżej 10 lat                              | WYCINKA                      |
| 1799 | 2120       |          | Świerk pospolity<br><i>Picea abies</i>       | 20              |   | 6                  | 4            |  | WYCINKA                      |
| 1800 | 2121       |          | Świerk pospolity<br><i>Picea abies</i>       | 20              |   | 6                  | 4            |  | WYCINKA                      |
| 1801 | 2122       |          | Świerk syberyjski<br><i>Picea obovata</i>    | 35              |   | 11                 | 4            |  | WYCINKA                      |
| 1802 | 2123       |          | Morwa biała<br><i>Morus alba</i>             | 82              |   | 26                 | 3            | Drzewo ogłowione na wys. 3m z licznymi odrostami | Do zabezpieczenia            |
| 1803 | 2124       |          | Sosna zwyczajna<br><i>Pinus sylvestris</i>   | 52              |   | 17                 | 9            |  | WYCINKA                      |
| 1804 | 2125       |          | Brzoza brodawkowata<br><i>Betula pendula</i> | 68              |   | 22                 | 10           |  | WYCINKA                      |
| 1805 | 2126       |          | Sosna zwyczajna<br><i>Pinus sylvestris</i>   | 40              |   | 13                 | 7            |  | WYCINKA                      |
| 1806 | 2127       |          | Sosna zwyczajna<br><i>Pinus sylvestris</i>   | 48              |   | 15                 | 8            |  | WYCINKA                      |
| 1807 | 2128       |          | Sosna zwyczajna<br><i>Pinus sylvestris</i>   | 41              |   | 13                 | 7            |  | WYCINKA                      |
| 1808 | 2129       |          | Dąb szypułkowy<br><i>Quercus robur</i>       | 41              |   | 13                 | 8            |  | WYCINKA                      |
| 1809 | 2130       |          | Sosna zwyczajna<br><i>Pinus sylvestris</i>   | 64              |   | 20                 | 10           |  | WYCINKA                      |
| 1810 | 2131       |          | Brzoza brodawkowata<br><i>Betula pendula</i> | 38              |   | 12                 | 6            |  | WYCINKA                      |
| 1811 | 2132       |          | Dzika róża<br><i>Rosa canina</i>             |                 | 4   |                    |              |  | WYCINKA<br>4 m <sup>2</sup>  |
| 1812 | 2133       |          | Wierzba<br><i>Salix sp.</i>                  | 165;<br>140     |   | 53; 45             | 3            | Drzewo ogłowione na wys. 3m.                     | Do zabezpieczenia            |
| 1813 | 2134       |          | Dąb szypułkowy<br><i>Quercus robur</i>       | 64              |   | 20                 | 11           |  | Do zabezpieczenia            |
| 1814 | 2135       |          | Brzoza brodawkowata<br><i>Betula pendula</i> | 33              |   | 11                 | 6            |  | Do zabezpieczenia            |
| 1815 | 2136       |          | Głóg<br><i>Crataegus sp.</i>                 | 44; 35          |   | 14; 11             | 9; 7         | 2 pnie   | WYCINKA                      |
| 1816 | 2137       |          | Głóg<br><i>Crataegus sp.</i>                 | 30              |   | 11                 | 5            |  | WYCINKA                      |
| 1817 | 2138       |          | Śliwa tarnina<br><i>Prunus spinosa</i>       |                 | 20  |                    |              | Zakrzaczenia o szer. 2m i dł. 10m                | WYCINKA<br>20 m <sup>2</sup> |

| 1    | 2          | 3        | 4  | 5               | 6   | 7                  | 8            | 9   | 10   |
|------|------------|----------|--|-----------------|---|--------------------|--------------|---|--|
| L.p. | Nr inwent. | Nr SPRAY | Nazwa  | Obwód pnia [cm] | Powierzchnia krzewów i zakrzaczeń [m <sup>2</sup> ] | Średnica pnia [cm] | Wysokość [m] | Uwagi   | Sposób zagospodarowania                    |
| 1818 | 2139       |          | Olsza czarna<br><i>Alnus glutinosa</i>       |                 | 500   |                    |              | Podrosty o wieku poniżej 10 lat, gęsto pokrywające obszar o szer. 5 m i dł. 100 m | <b>WYCINKA</b><br><b>500 m<sup>2</sup></b> |
| 1819 | 2140       |          | Brzoza brodawkowata<br><i>Betula pendula</i> | 52              |   | 17                 | 8            |   | <b>WYCINKA</b>                             |
| 1820 | 2141       |          | Dąb szypułkowy<br><i>Quercus robur</i>       | 20              |   | 6                  | 4            |   | <b>WYCINKA</b>                             |
| 1821 | 2142       |          | Dąb szypułkowy<br><i>Quercus robur</i>       | 30              |   | 10                 | 6            |   | <b>WYCINKA</b>                             |
| 1822 | 2143       |          | Dąb szypułkowy<br><i>Quercus robur</i>       | 25              |   | 8                  | 5            |   | <b>WYCINKA</b>                             |
| 1823 | 2144       |          | Dąb szypułkowy<br><i>Quercus robur</i>       | 26              |   | 8                  | 5            |   | <b>WYCINKA</b>                             |
| 1824 | 2145       |          | Sosna zwyczajna<br><i>Pinus sylvestris</i>   | 25              |   | 8                  | 5            |   | <b>WYCINKA</b>                             |
| 1825 | 2146       |          | Sosna zwyczajna<br><i>Pinus sylvestris</i>   | 45              |   | 14                 | 8            |   | <b>WYCINKA</b>                             |