

Wzrost: doświadczenie	MAPA DO CELÓW PROJEKTOWYCH	Aktualizacja mapy w mieście	(Pierwsza linia)
Pracownik	SKALA 1: 500	aktualizacja mapy w mieście	
Wzrost: doświadczenie	Wzrost: doświadczenie	aktualizacja mapy w mieście	
Wzrost: doświadczenie	Wzrost: doświadczenie	aktualizacja mapy w mieście	
Wzrost: doświadczenie	Wzrost: doświadczenie	aktualizacja mapy w mieście	

Wzrost: doświadczenie

Wzrost: doświadczenie

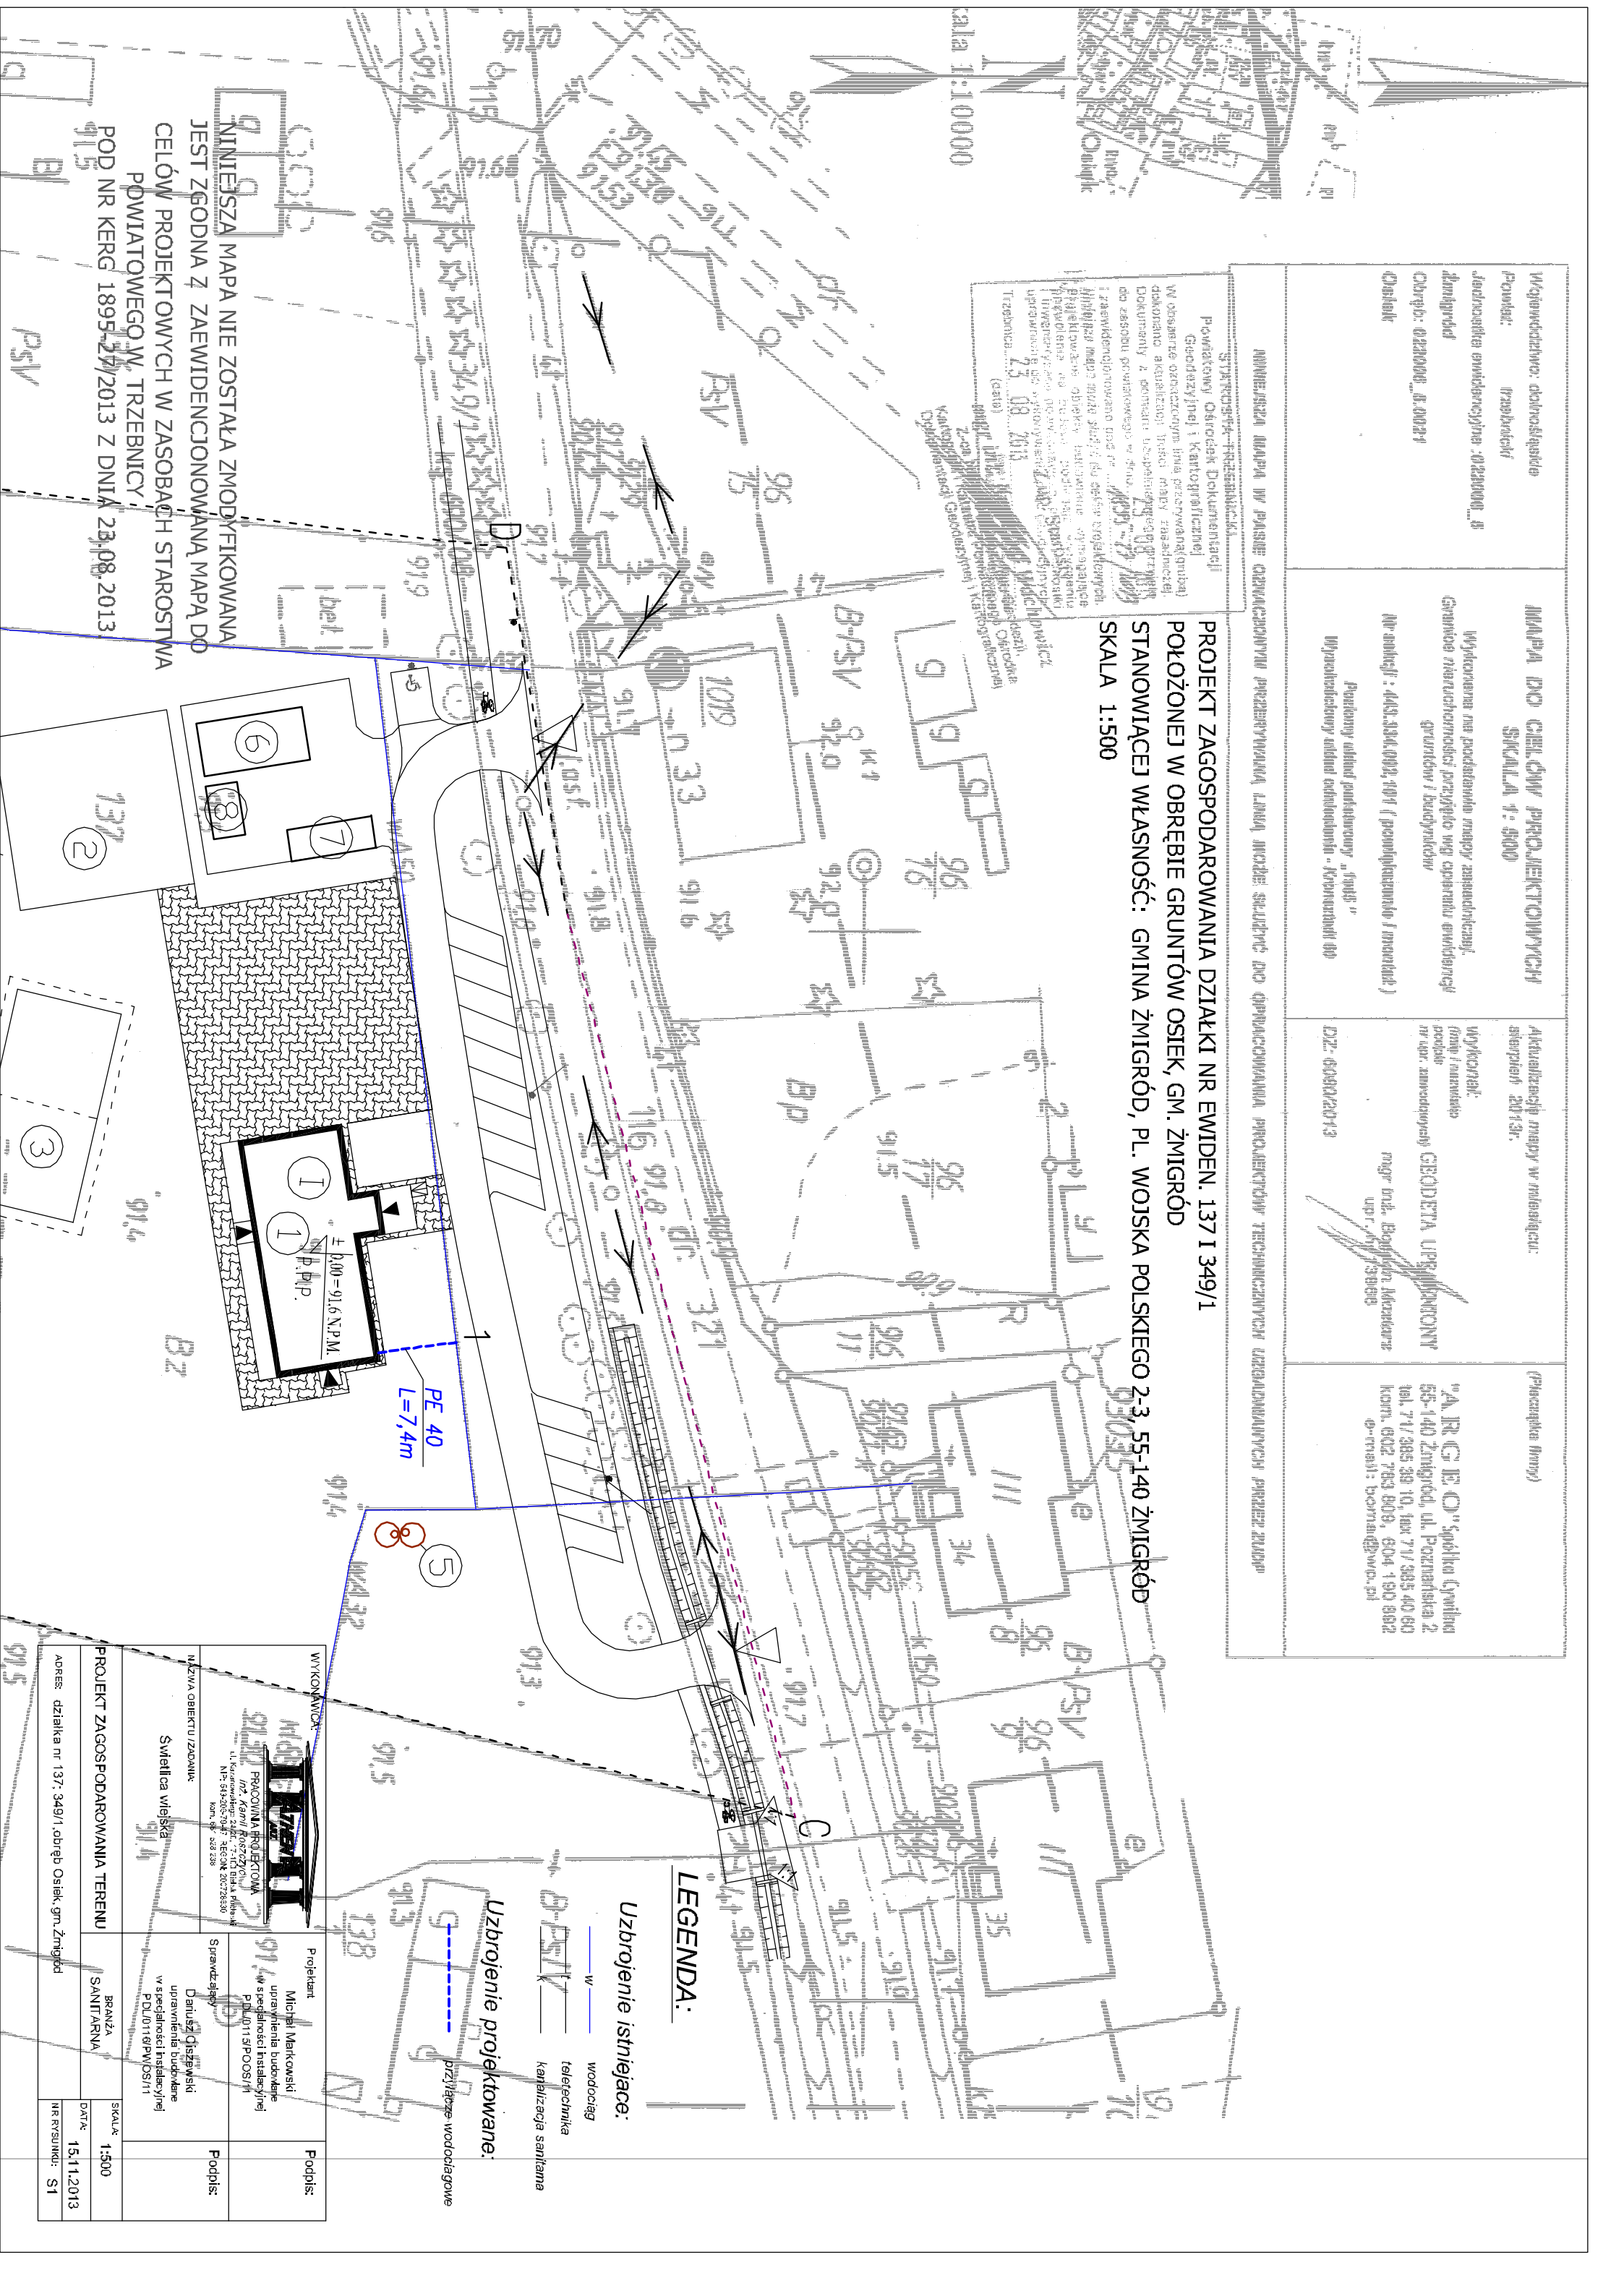

WYKONAWCA		Projektant	
Miejski Urząd Miejski		Miejski Urząd Miejski	
PRACOWNIA PROJEKTOWA		PRACOWNIA PROJEKTOWA	
ul. ...		ul. ...	
NADZORCA		NADZORCA	
Szwajcarska		Szwajcarska	
PROJEKT ZAGOSPODAROWANIA TERENU		PROJEKT ZAGOSPODAROWANIA TERENU	
BRANŻA		BRANŻA	
SANITARNIA		SANITARNIA	
SKALA		SKALA	
1:500		1:500	
DATA		DATA	
15.11.2013		15.11.2013	
NR RYSUNKU		NR RYSUNKU	
S1		S1	