
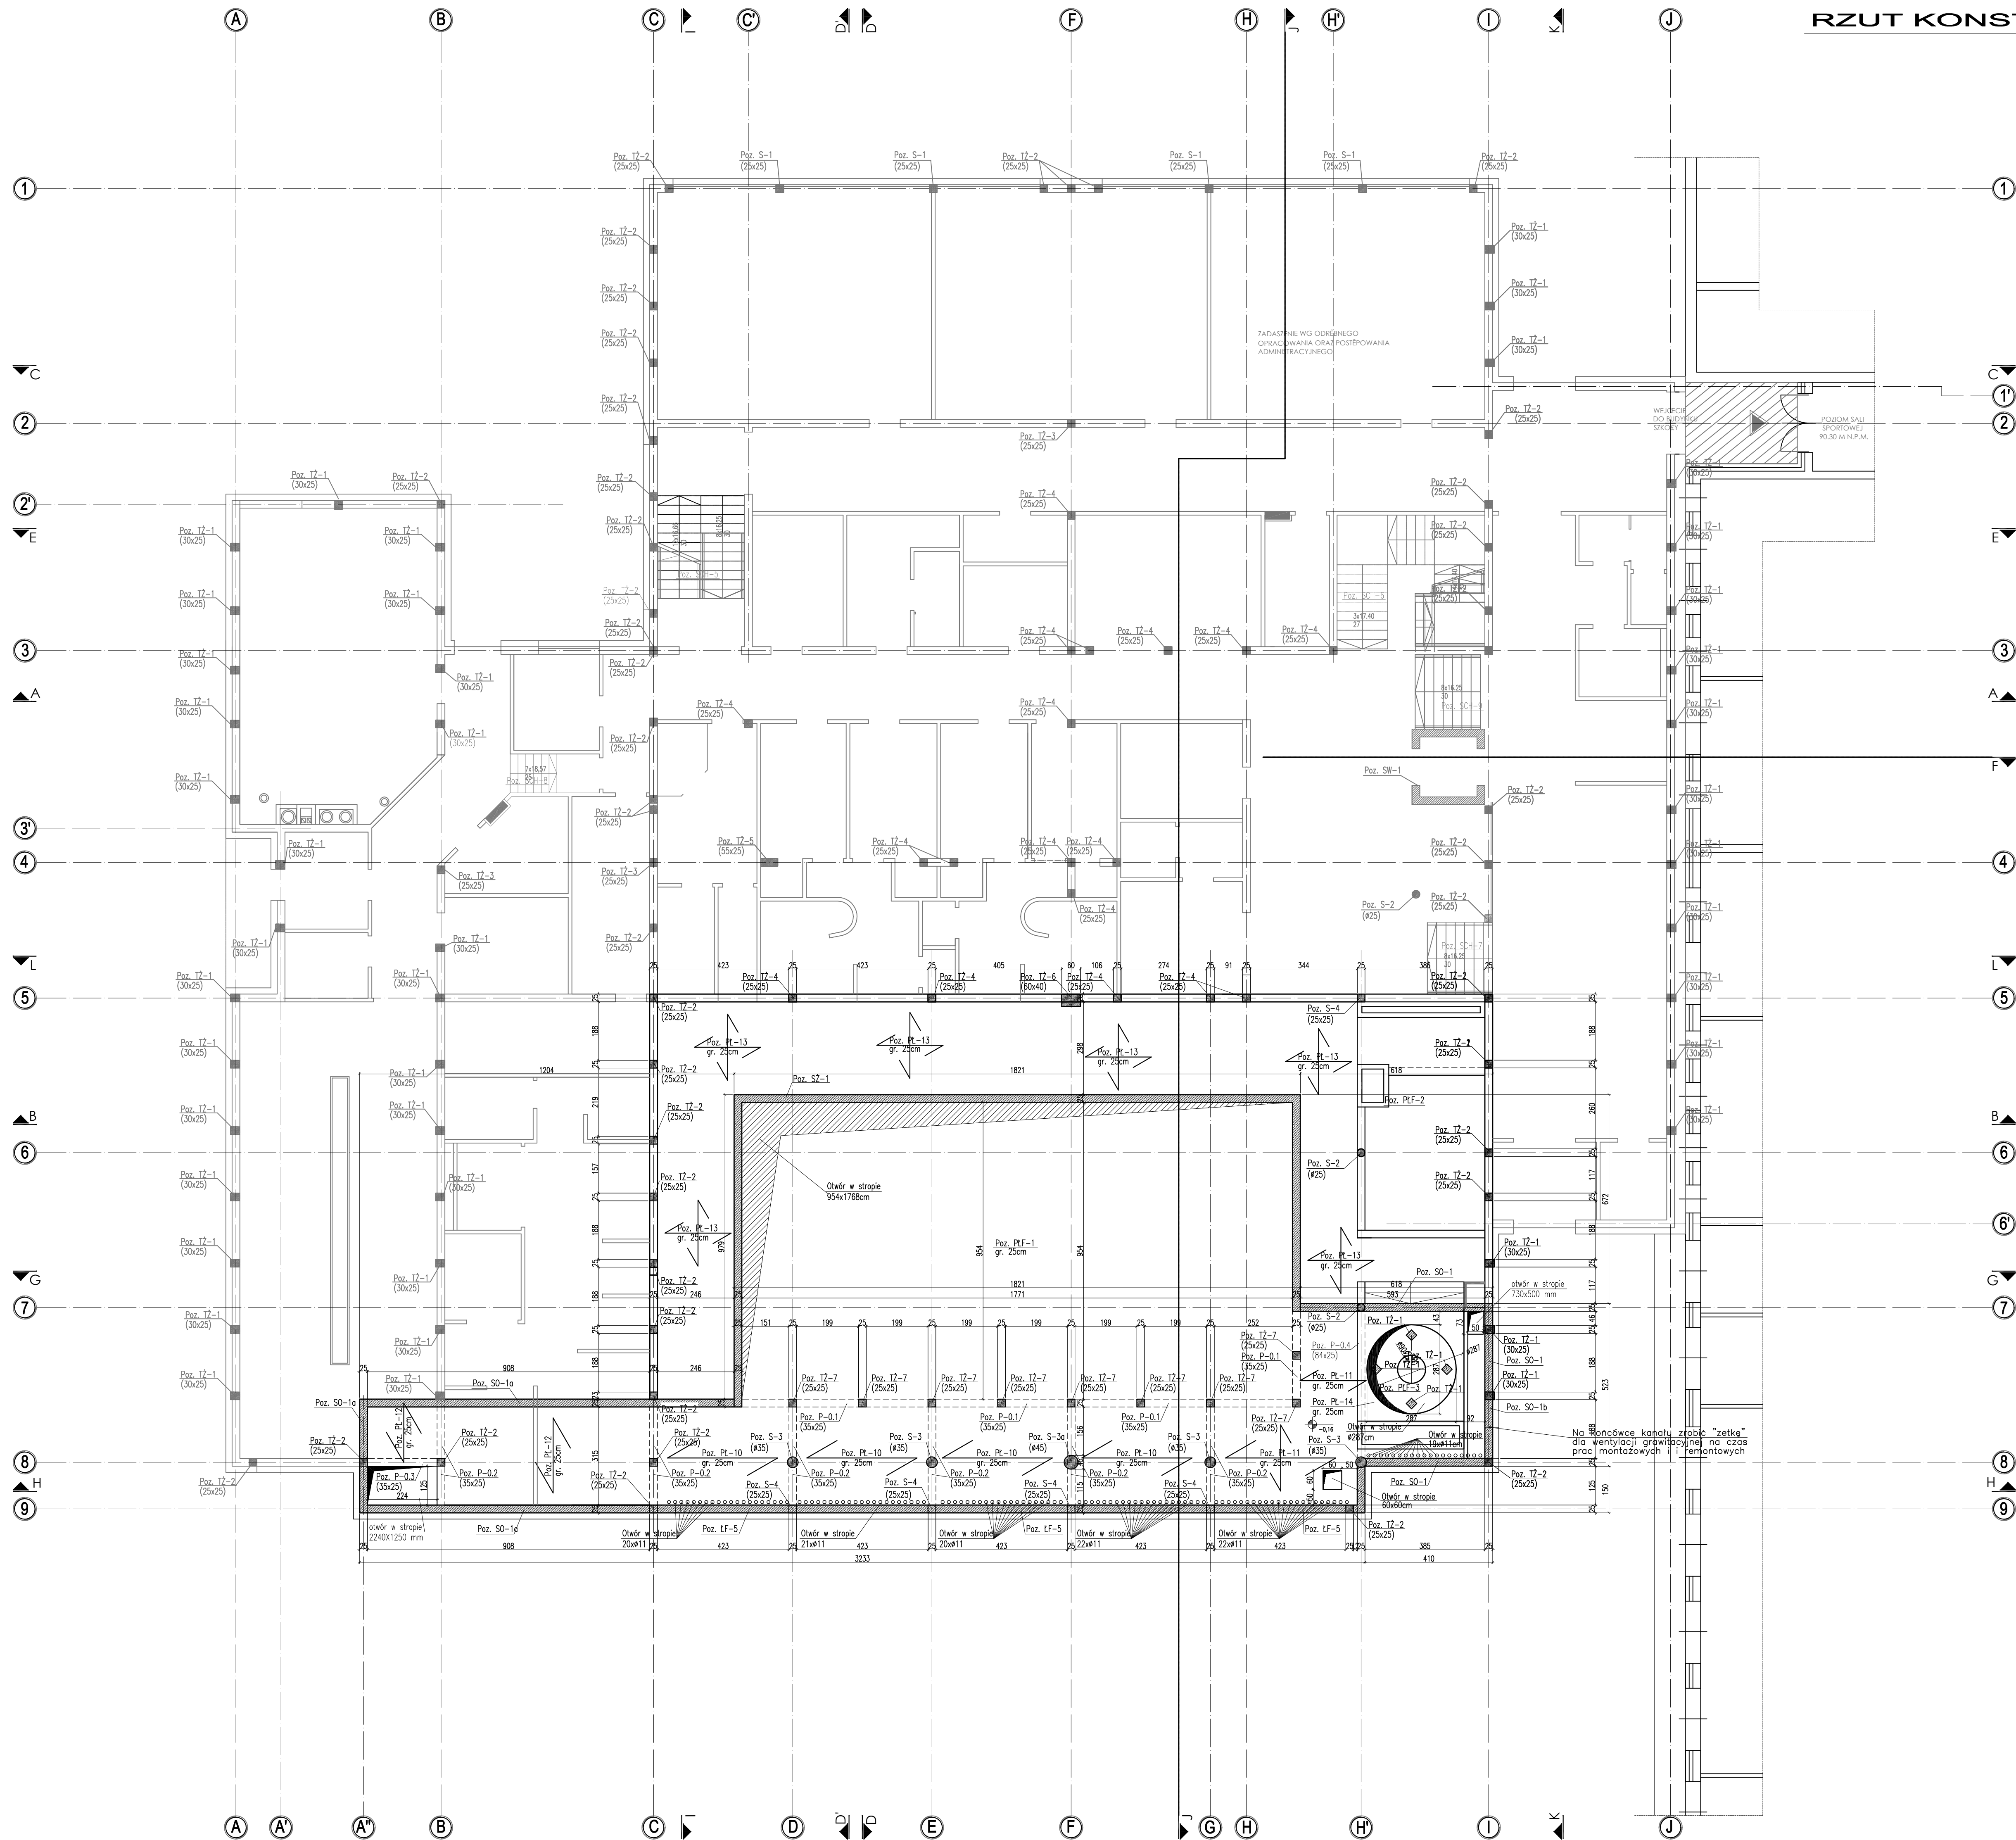
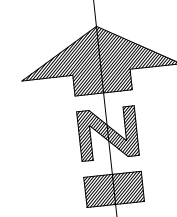


**SKALA 1:100**

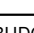

1. ROZPRZĄCZĄ ŁĄCZNIĄ Z PROJEKTEM ARCHITEKTURY I PROJEKTAMI BRANŻOWYMI  
W RAZIE NIEZGODNOŚCI POINFORMOWAĆ PROJEKTANTA W TRYBIE NADZORU AUTORSKIEGO.
2. POZIOMY STROPÓW WERFIKOWAĆ Z PROJEKTEM ARCHITEKTURY.
3. STROPY W POSTACI PŁYT ŻELBETOWYCH WYKONAĆ W TECHNOLOGII FILIGRAN.  
NALEŻY UWZGLĘDNIĆ DOZBROJENIE STREF PRZYPODPOROWYCH  
ZBROJENIE I ROŚKADŁ SZALKUNOK TRACIĄCYCH WG WYTYCZNYCH PRODUCENTA.
4. SŁUPY, WIĘCNIE, PODCIĄGI, NADPROŻA WYKONYWAĆ WG RYSUNKOW SZCZEGÓŁOWYCH
5. UŁOŻONY BETON ZAMBIWAĆ
6. WSZYSTKIE OTWORY W STROPACH I BRUZYDZ W ŚCIANACH WERFIKOWAĆ  
Z PROJEKTEM ARCHITEKTURY I PROJEKTAMI BRANŻOWYMI.
7. NADPROŻA NAD NIEOZNACZONYMI OTWORAMI DŹRWIOWYMI  
WYKONAĆ PREFABRYKOWANE TYPU L19
8. NADPROŻA OKIENNE I DRZWIOWE WERFIKOWAĆ Z RYSUNKAMI ZESTAWIENIA STOLARKI,  
ŚWIATŁO OSZCZĘĆ WG WYTYCZNYCH DOSTAWCY WYBRANEGO SYSTEMU.
9. WSZYSTKIE BRUZYDZ, PRZEBIECIA I OTWORY WYKONAĆ ZGODNIE Z WYTYCZNYMI PROJEKTÓW  
BRANŻOWYCH, W RAZIE KOLIZJI POINFORMOWAĆ PROJEKTANTA W TRYBIE NADZORU AUTORSKIEGO.
10. WSZYSTKIE ŁĄCZONE ZE SOBĄ POŁĄCZENIA ŻELBETOWE (JEŚLI NIE OZNACZONO INACZAJE) NALEŻY  
"PRZEWIĄZYWAĆ" WZAJEMIE Z UWZGLĘDNIENIEM DŁUGOŚCI ZAKŁADU PRĘTÓW ZBROJENIOWYCH

MATERIAŁ BUDOWLANY:		WYKONANIE:	WYMIARY:
BETON:	C8/10 C30/37 W8	STR. WEWNĘTRZNA XD2	ELEMENTY MAJĄCE KONTAKT Z GRUNTEM 50mm
STAL ZBROJENIOWA:	A-IIIIN(RB-500W)	STR. ZEWNĘTRZNA XC2	ELEMENTY POZOSTAŁE 45mm
STAL KONSTRUKCYJNA:	S235JR		
DREWNO:	GL24		

<h1 style="margin: 0;">PROJEKT WYKONAWCZY</h1>		Data: Lp. 1/17
	<b>PRACOWNIA ARCHITEKTONICZNA PIOTR DOMINIAK</b>	
BUDOWA PRZYSZKOLNI KRYTEJ, PŁYWAJNI DN. "DOŁNOŚLASKI DEFINEK"		
ORAZ CENTRUM FITNESS PRZY SZKOLE W ZIMOGRODZIE UL. SIENKIEWICZA		
INWESTOR:	GMINA ZIMOGROD Plac Wojska Polskiego 2-3 55-140 ZIMOGROD	W2
LOKALIZACJA:	ZIMOGROD ul. Sienkiewicza dz. nr 43, 41, 1, 12 - obr. 00012 Zimogrod, ak.13 jedn. ewid. 002006, 2 Zimogrod Małost	
RZUT KONSTRUKCJI STROPU NAZU PODBASEMIEM		
skala: <div style="font-size: 24px; font-weight: bold;">1:100</div>		
BRANŻA:	KONSTRUKCJA	
PROJEKTANT:	mgr inż. Wojciech Lepczy ul.n-83864270 w specjalności konstrukcyjno-budowlanej	
SPRAWDZAJĄCY:	inż. Włodzisław Kospiarz ul.1005 P.W.0007 w specjalności konstrukcyjno-budowlanej	
OPRACOWAŁ:	mgr inż. Krzysztof Czarnota	