



Poz. PŁF-1
skala 1:25
sztuk: 1

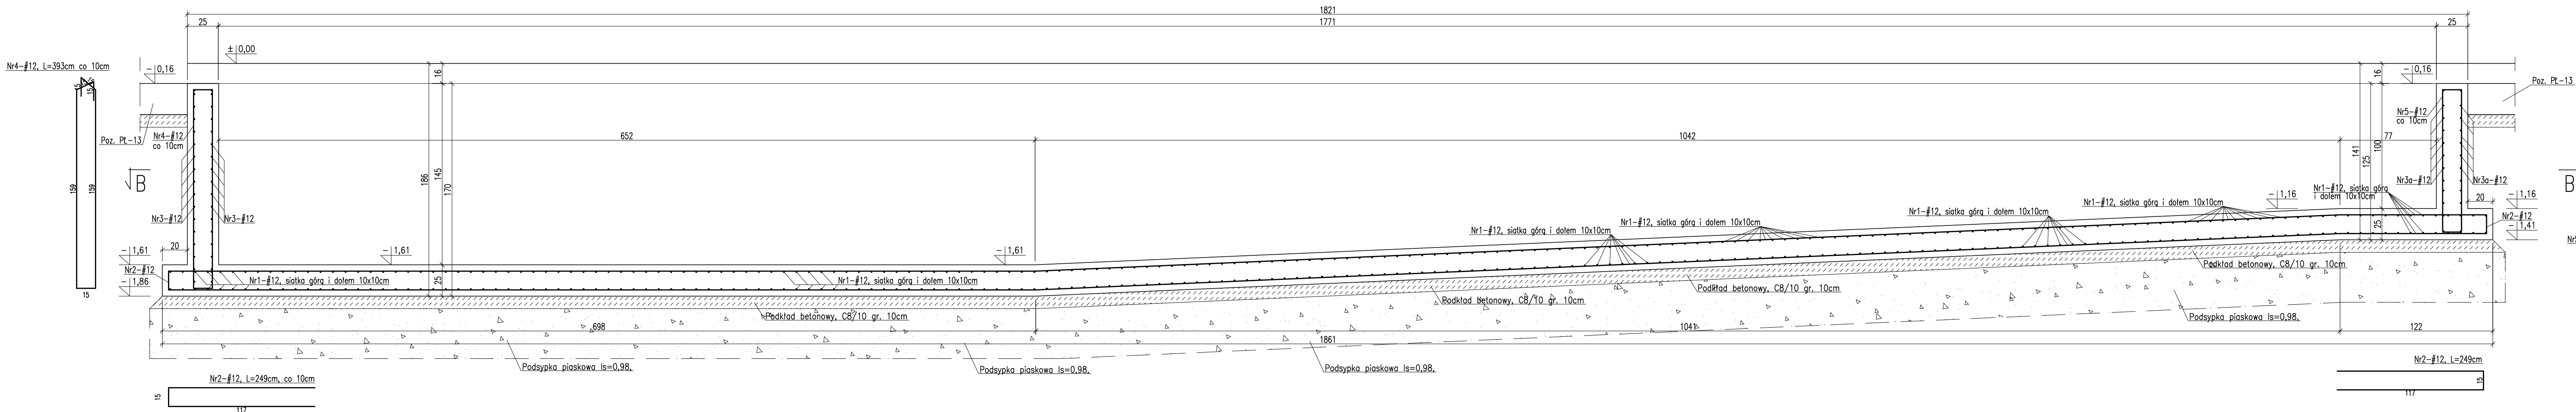


PRZEKRÓJ A-A
skala 1:25

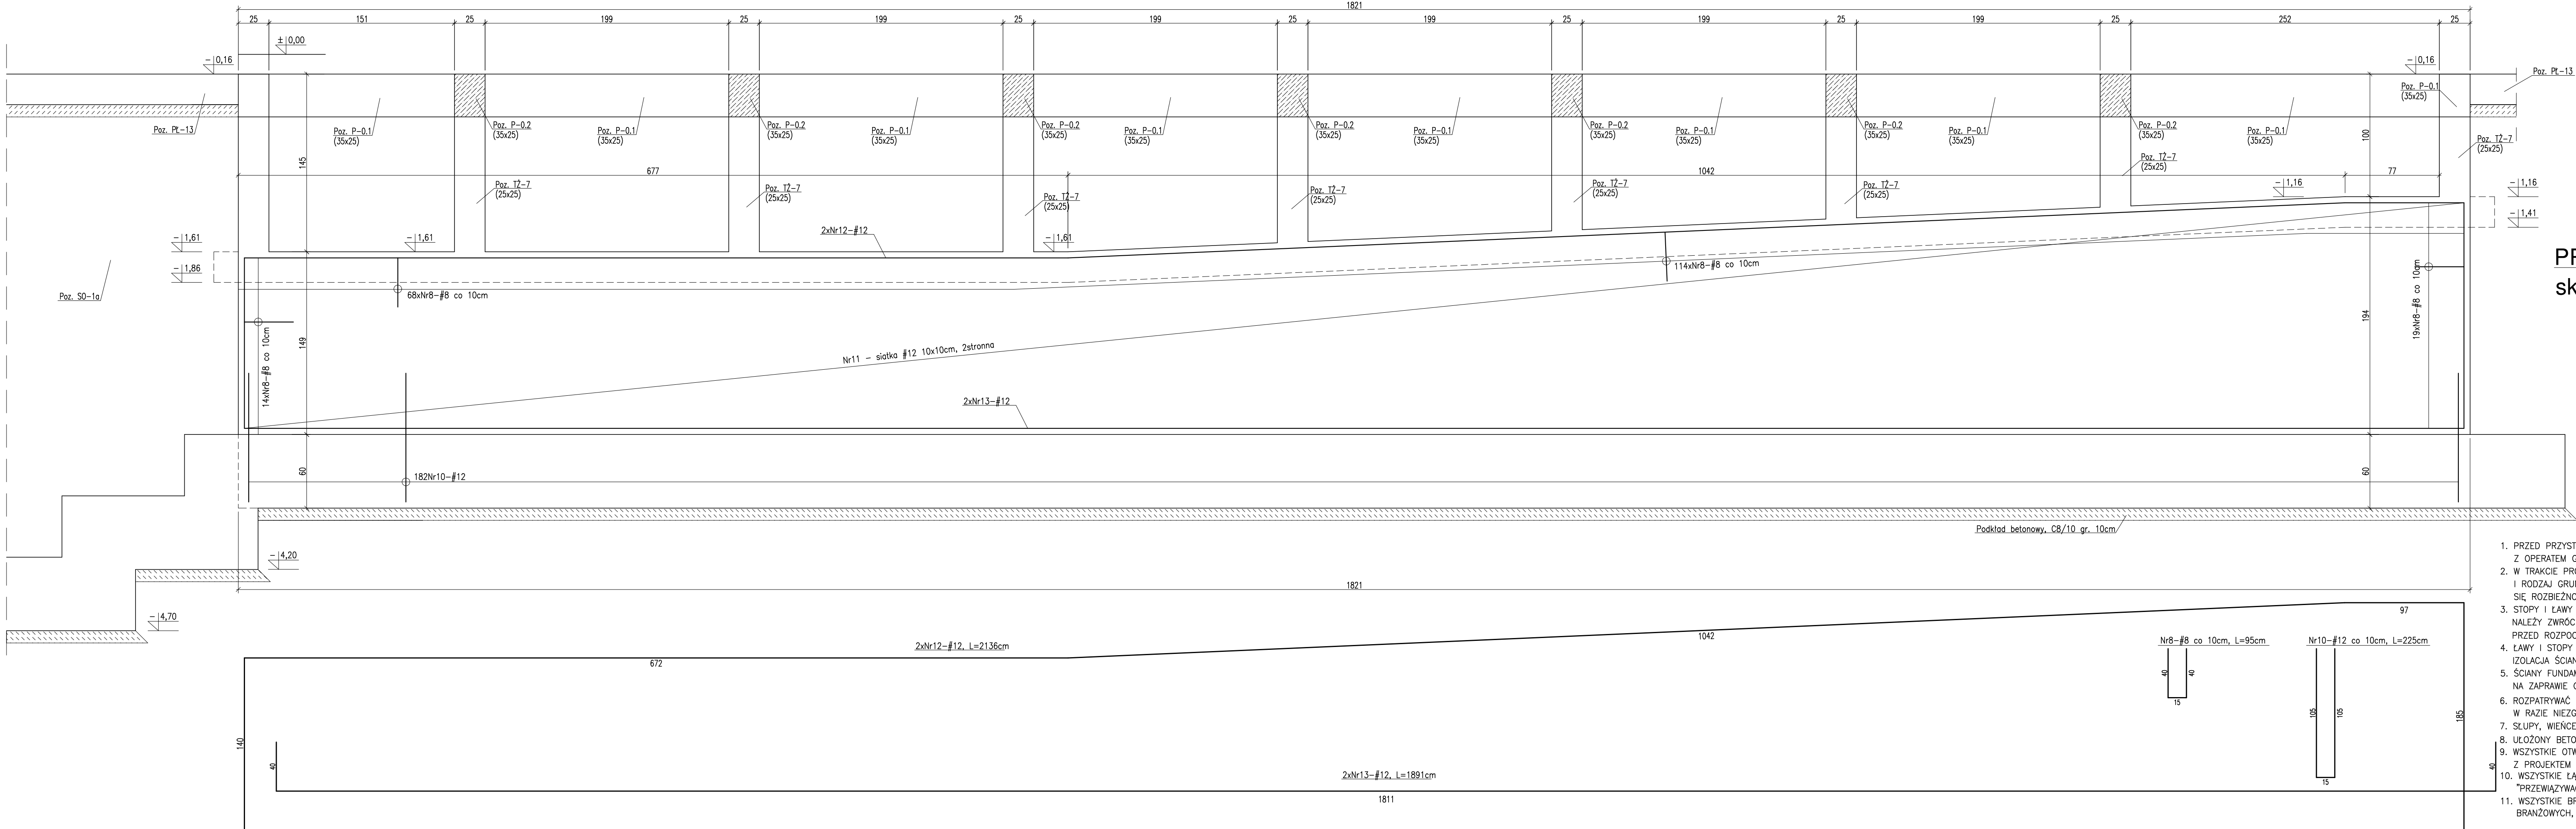

PRZEKRÓJ D-D
skala 1:25

- PRZED PRZYSTĄPIENIEM DO ROBÓT ZIEMNYCH NALEŻY SZCZEGÓŁOWO ZAPOZNAC SIĘ Z OPERATEM GEOTECHNICZNYM WYKONYWANYM DLA TERENU PRZEWIDZIANEGO POD BUDOWĘ.
- W TRAKCIE PROWADZENIA ROBÓT ZIEMNYCH NALEŻY ANALIZOWAĆ STAN:
 - RODZAJ GRUNTÓW ZNAJDUJĄCYCH SIĘ W WYKOPACH FUNDAMENTOWYCH. W PRZYPADKU POWNIENIA SIĘ ROZBIEDNOŚCI Z PROJEKTEM GEOTECHNICZNYM NALEŻY SKONTAKTOWAĆ SIĘ Z PROJEKTANTEM.
- STOPY I ŁAWY FUNDAMENTOWE WYKONAĆ WG SZCZEGÓŁOWYCH RYSUNKÓW KONSTRUKCYJNYCH NALEŻY ZWRÓCIĆ SZCZEGÓŁNĄ UWAGĘ NA POZIOM POSADOWIENIA FUNDAMENTÓW ISTNIEJĄCYCH PRZED ROZPOCZĘCIEM FUNDAMENTOWANIA ZWERYFIKOWAĆ POZIOMY POSADOWIEN Z PROJEKTEM
- ŁAWY I STOPY FUNDAMENTOWE IZOLOWAĆ PRZECIWWILODOWO I ANTYKOROZYJNIE ZGODNIE Z OPISEM, IZOLACJA ŚCIAN I POSADZEK WG PROJEKTU ARCHITEKTURY
- ŚCIANY FUNDAMENTOWE DO POZIOMY IZOLACJI POZIOMEJ WYKONAĆ Z BŁOCKÓW BETONOWYCH KLASY B20 NA ZAPRAWIE CEMENTOWEJ MARKI 8 – TRZPIENIE ŻELBETOWE WG RYSUNKÓW SZCZEGÓŁOWYCH
- ROZPATRYWAĆ ŁĄCZNIE Z PROJEKTEM ARCHITEKTURY I PROJEKTAMI BRANŻOWYMI W RAZIE NIEZGODNOŚCI POINFORMOWAĆ PROJEKTANTA W TRYBIE NADZORU AUTORSKIEGO.
- ŚŁUPY, WIENCE, PODCIĄGI, NADPROŻA WYKONYWAĆ WG RYSUNKÓW SZCZEGÓŁOWYCH
- UŁOŻONY BETON ZAWIROWAĆ
- WSZYSTKIE OTWORY W STROPACH I BRUZY W ŚCIANACH WERYFIKOWAĆ Z PROJEKTEM ARCHITEKTURY I PROJEKTAMI BRANŻOWYMI.
- WSZYSTKIE ŁĄCZONE ZE SOBĄ POZYCIE ŻELBETOWE (JESLI NIE OZNACZONO INACZEAJ) NALEŻY "PRZEWIAZYWAĆ" WZAJEMIE Z UWZGLĘDNIENIEM DŁUGOŚCI ZAKŁADU PRĘTÓW ZBROJENIOWYCH
- WSZYSTKIE BRUZY, PRZEBIECIA I OTWORY WYKONAĆ ZGODNIE Z WTYCZNYMI PROJEKTÓW BRANŻOWYCH, W RAZIE KOLIZJI POINFORMOWAĆ PROJEKTANTA W TRYBIE NADZORU AUTORSKIEGO.

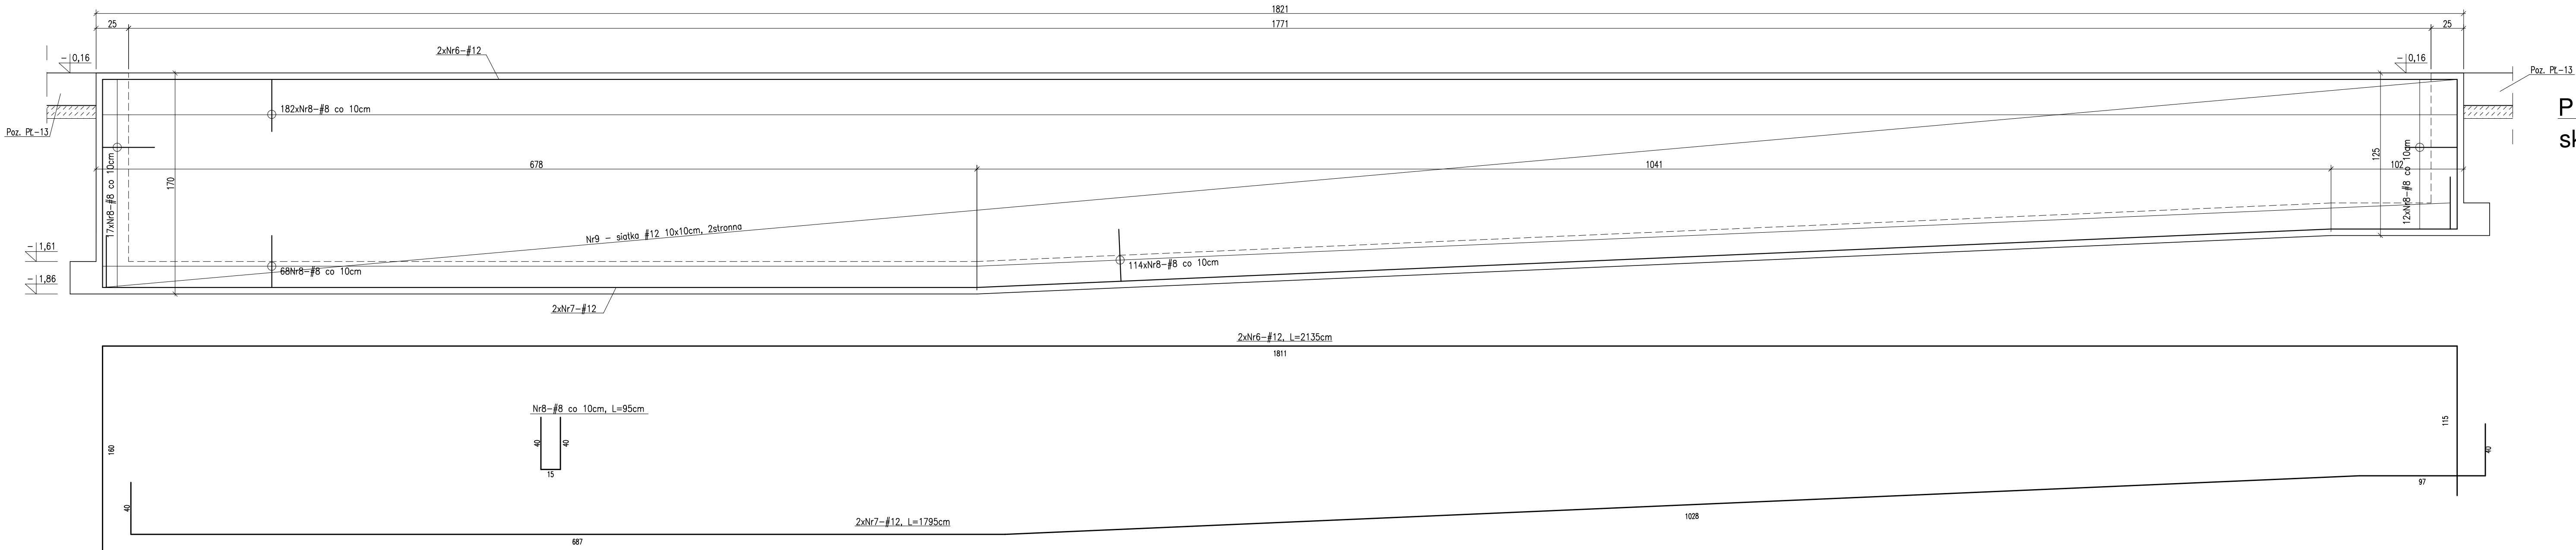

PRZEKRÓJ C-C
skala 1:25

PROJEKT WYKONAWCZY			
<input checked="" type="checkbox"/> PRACOWNIA ARCHYTEKTONICZNA PIOTR DOMINICZAK BUDOWA PRZYSZKÓLNEJ KRYTEJ PŁYWAŁNI PR. DOJNOŚLAŃSKI DELFINER ORAZ CENTRUM FITNESS PRZY SZKOLE W ZMIGRODZIE NA UL. SIENKIEWICZA	INWESTOR:		GMMA ZMIGRÓD Plac Wójcika Polskiego 2-3 55-140 ZMIGRÓD
	LOKALIZACJA:		ZMIGRÓD ul. Siemkiewicza dz. nr 43, 11, 13 - obr. 00012zmigrod.ark.13 jedn. ewid. 0002006, 4 Zmigrod-Miasto
Poz. PŁF-1		1:25	
BRANŻA:		KONSTRUKCJA	
PROJEKTANT:		mgr inż. Wojciech Lepczy UAN 4386/62/PO w specjalności konstrukcyjno-budowlanej	
SPRAWDZAJĄCY:			
OPRACOWAŁ:		mgr inż. Krzysztof Czarnota	