

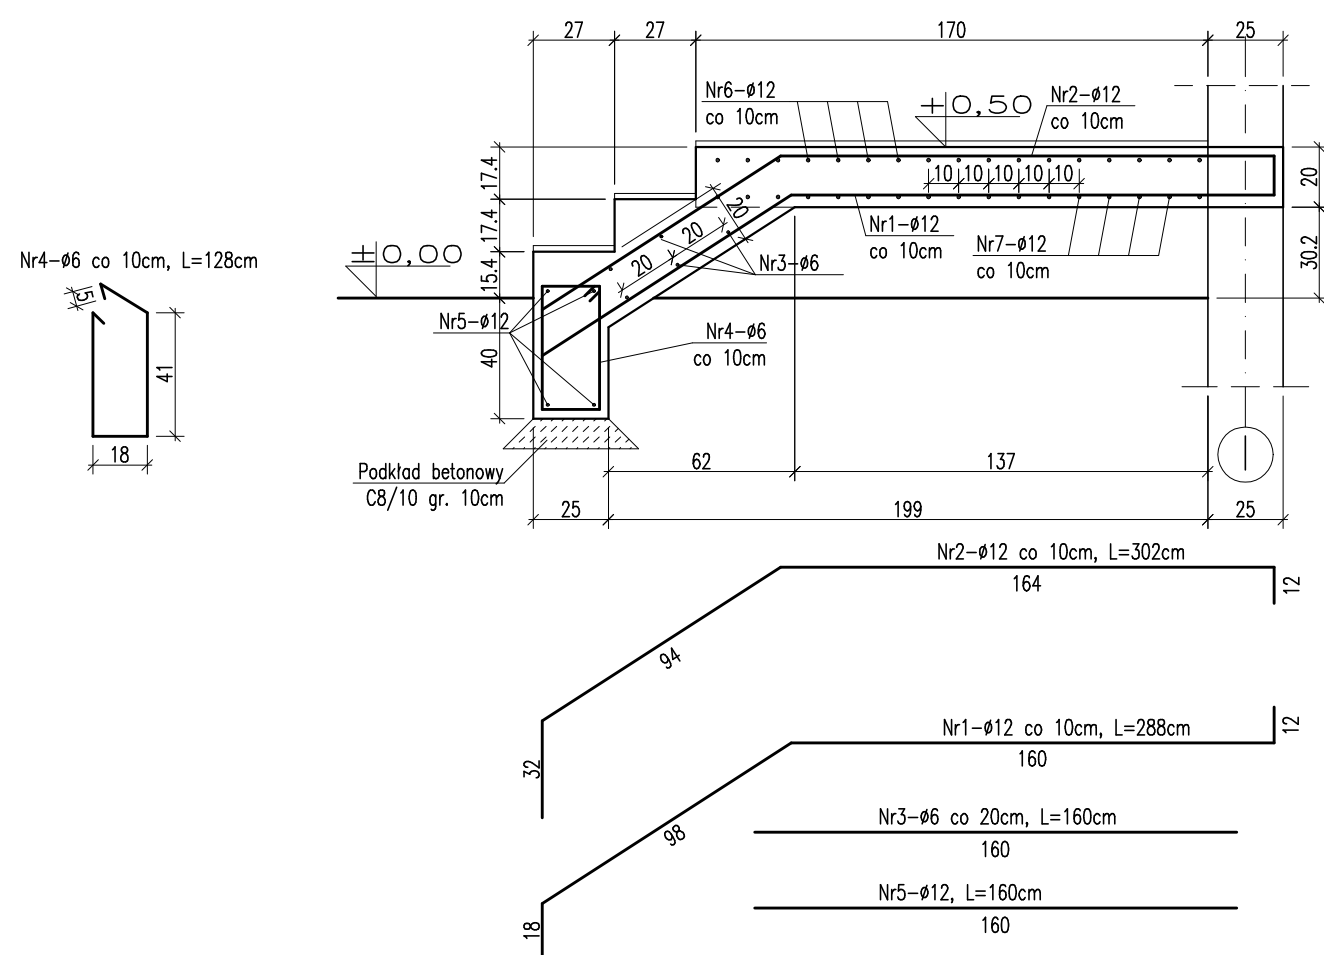



skala 1:25

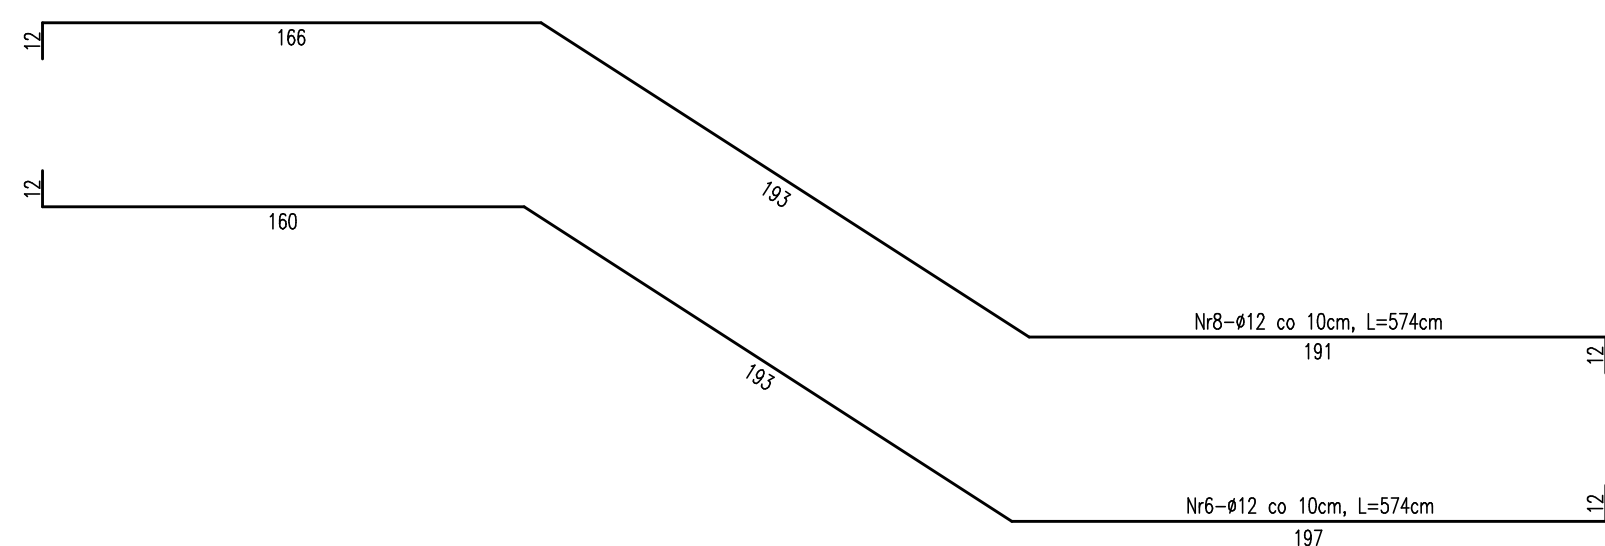




skala 1:25

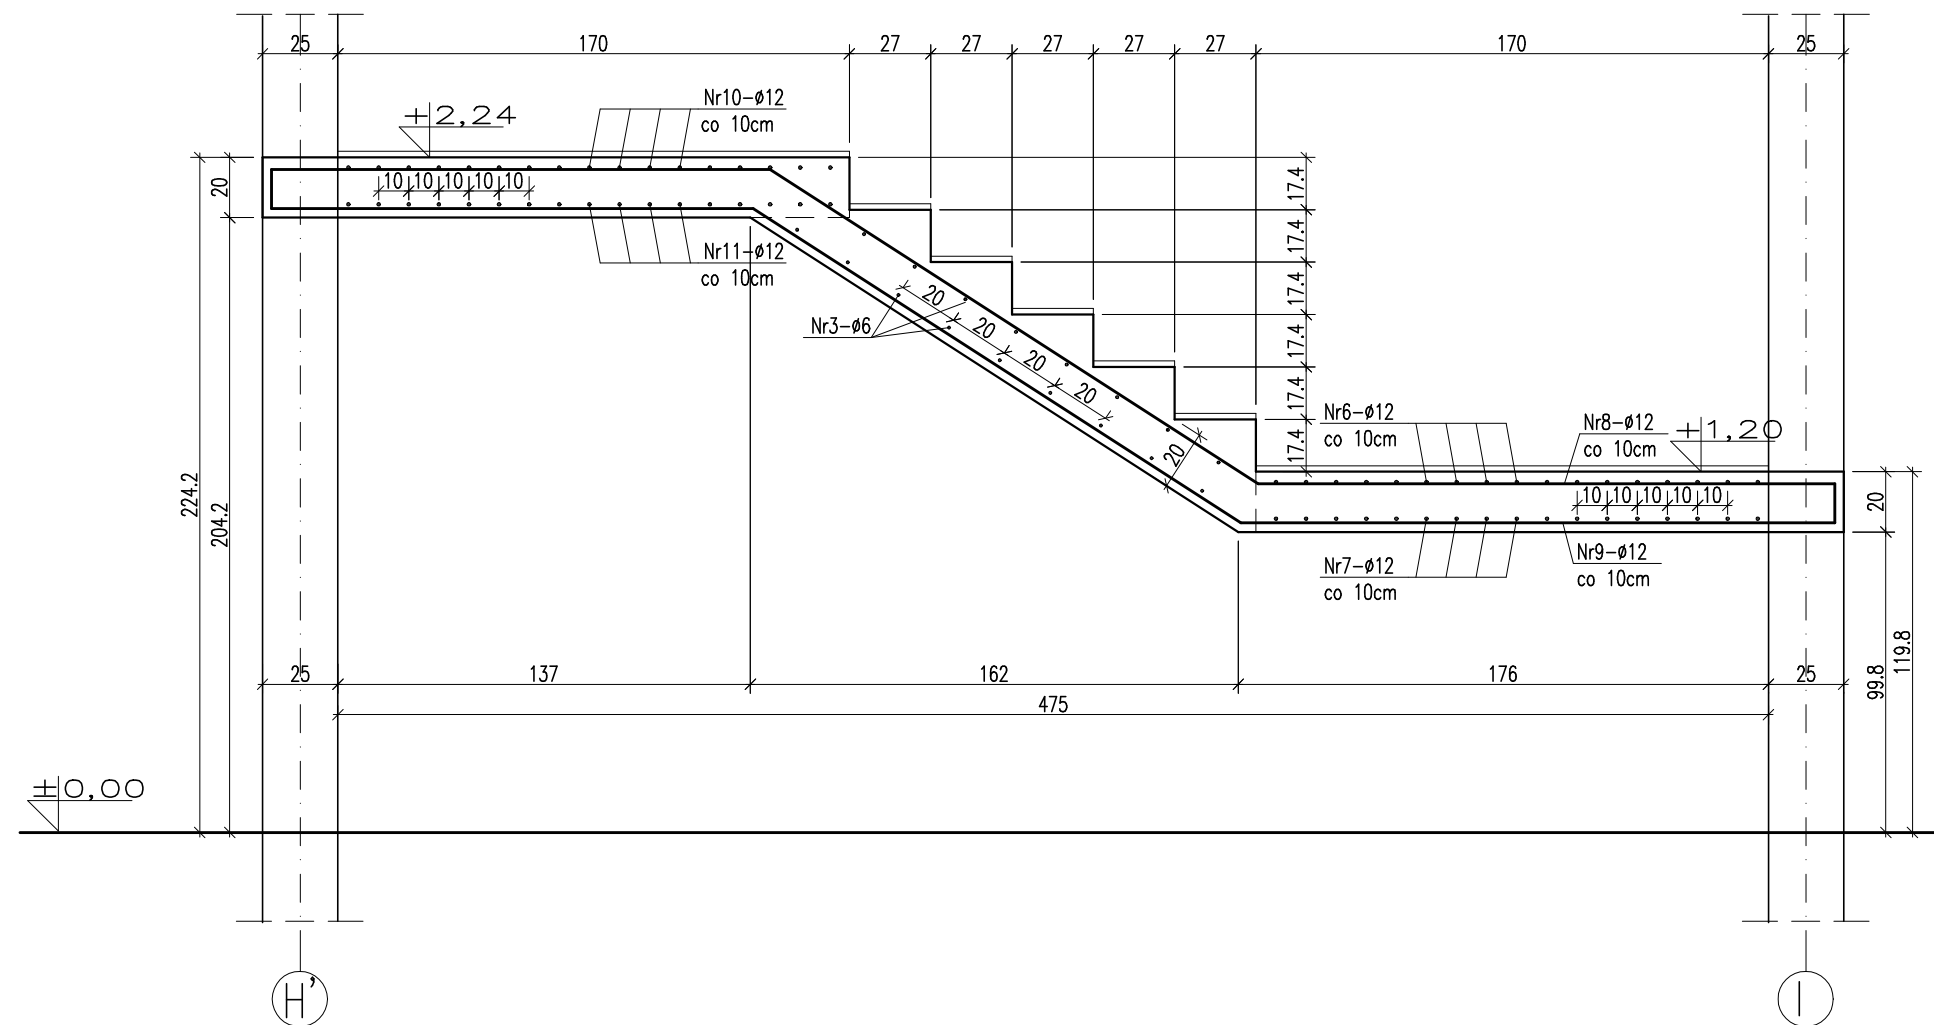

skala 1:25

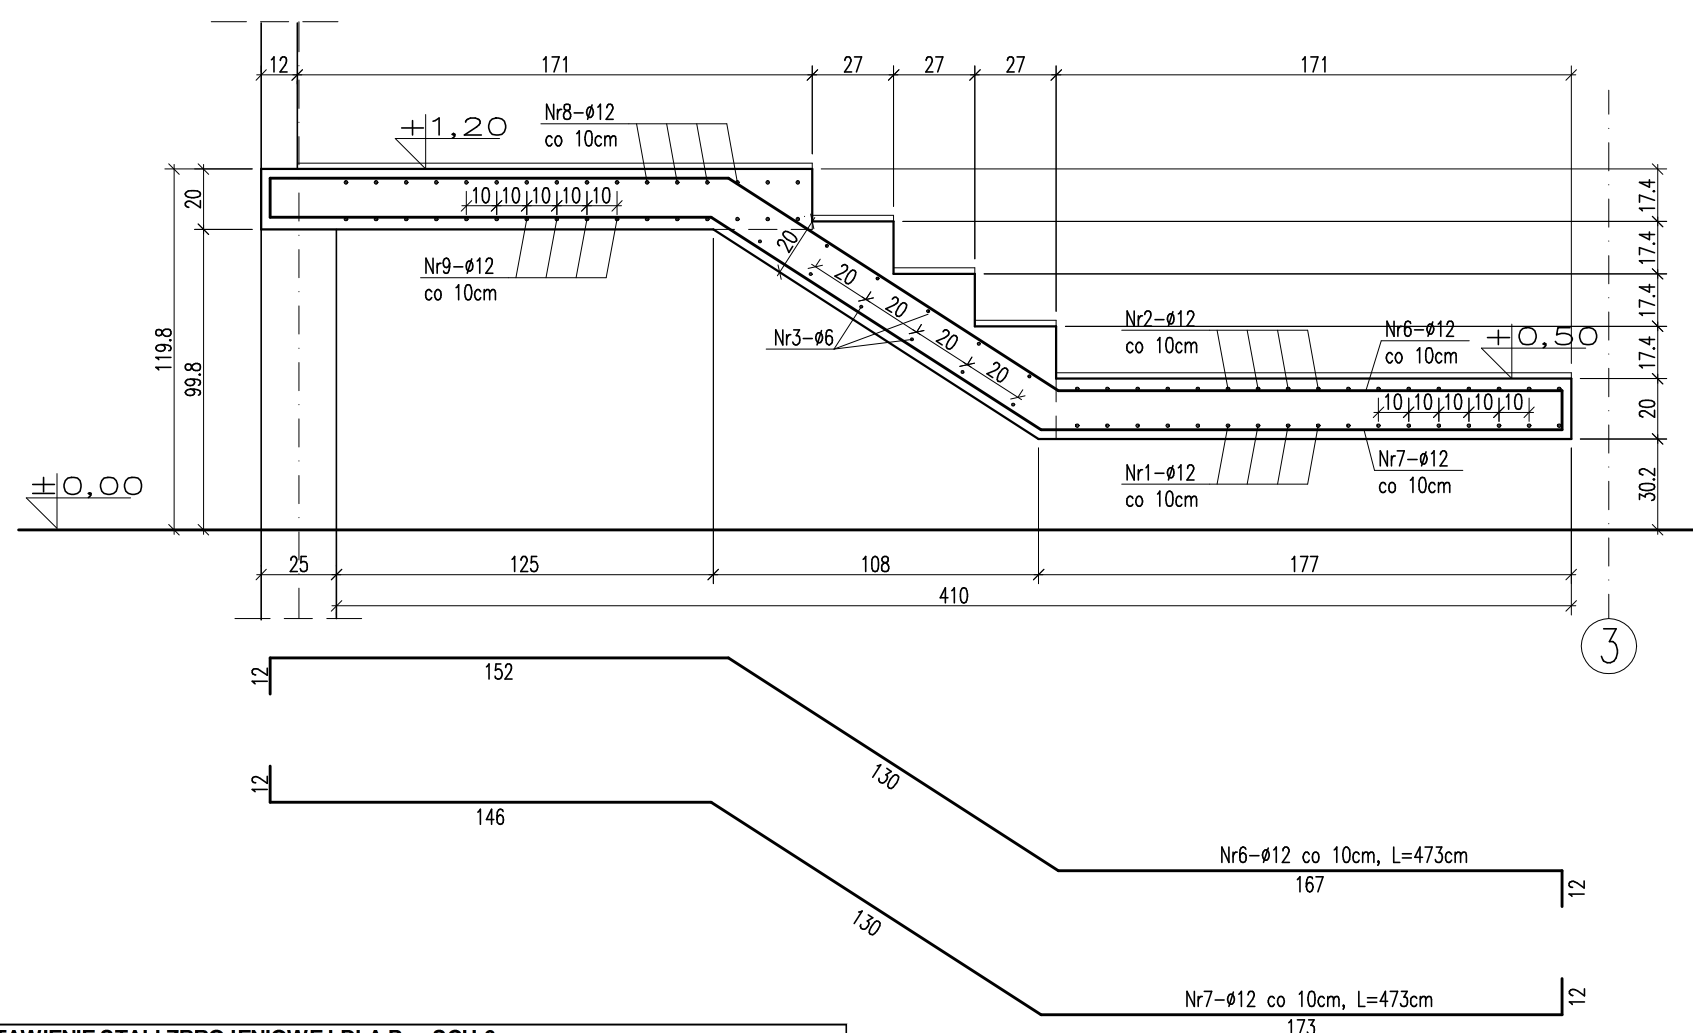


skala 1:25

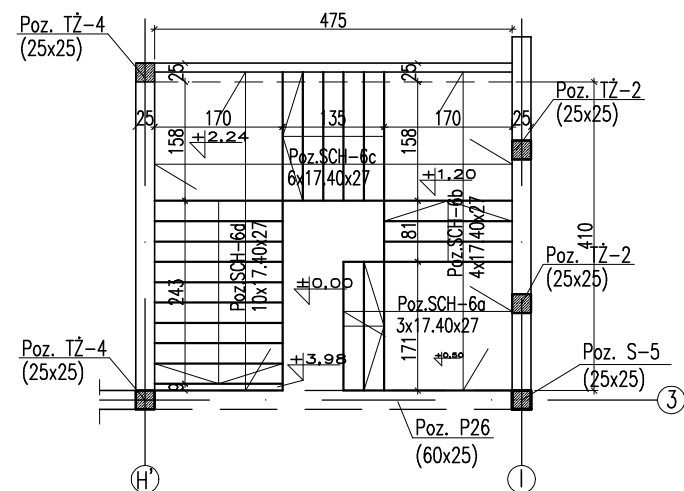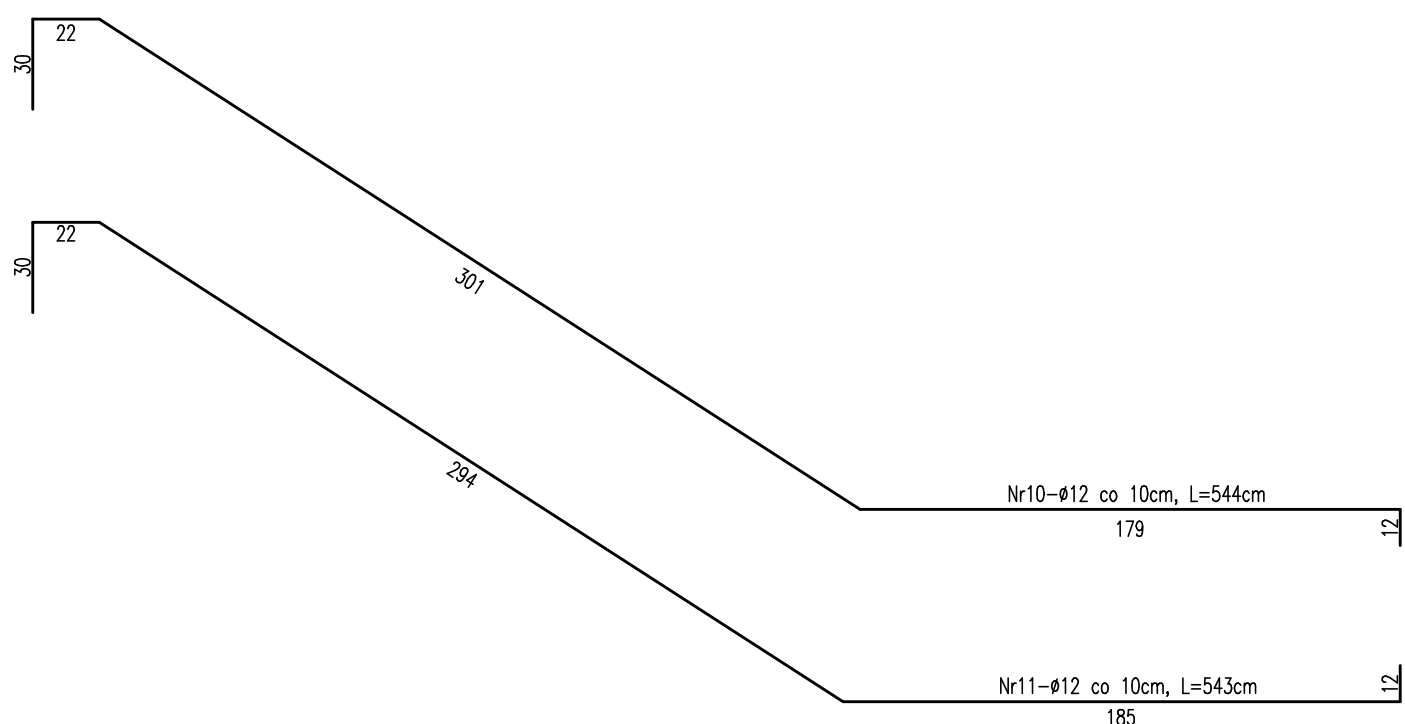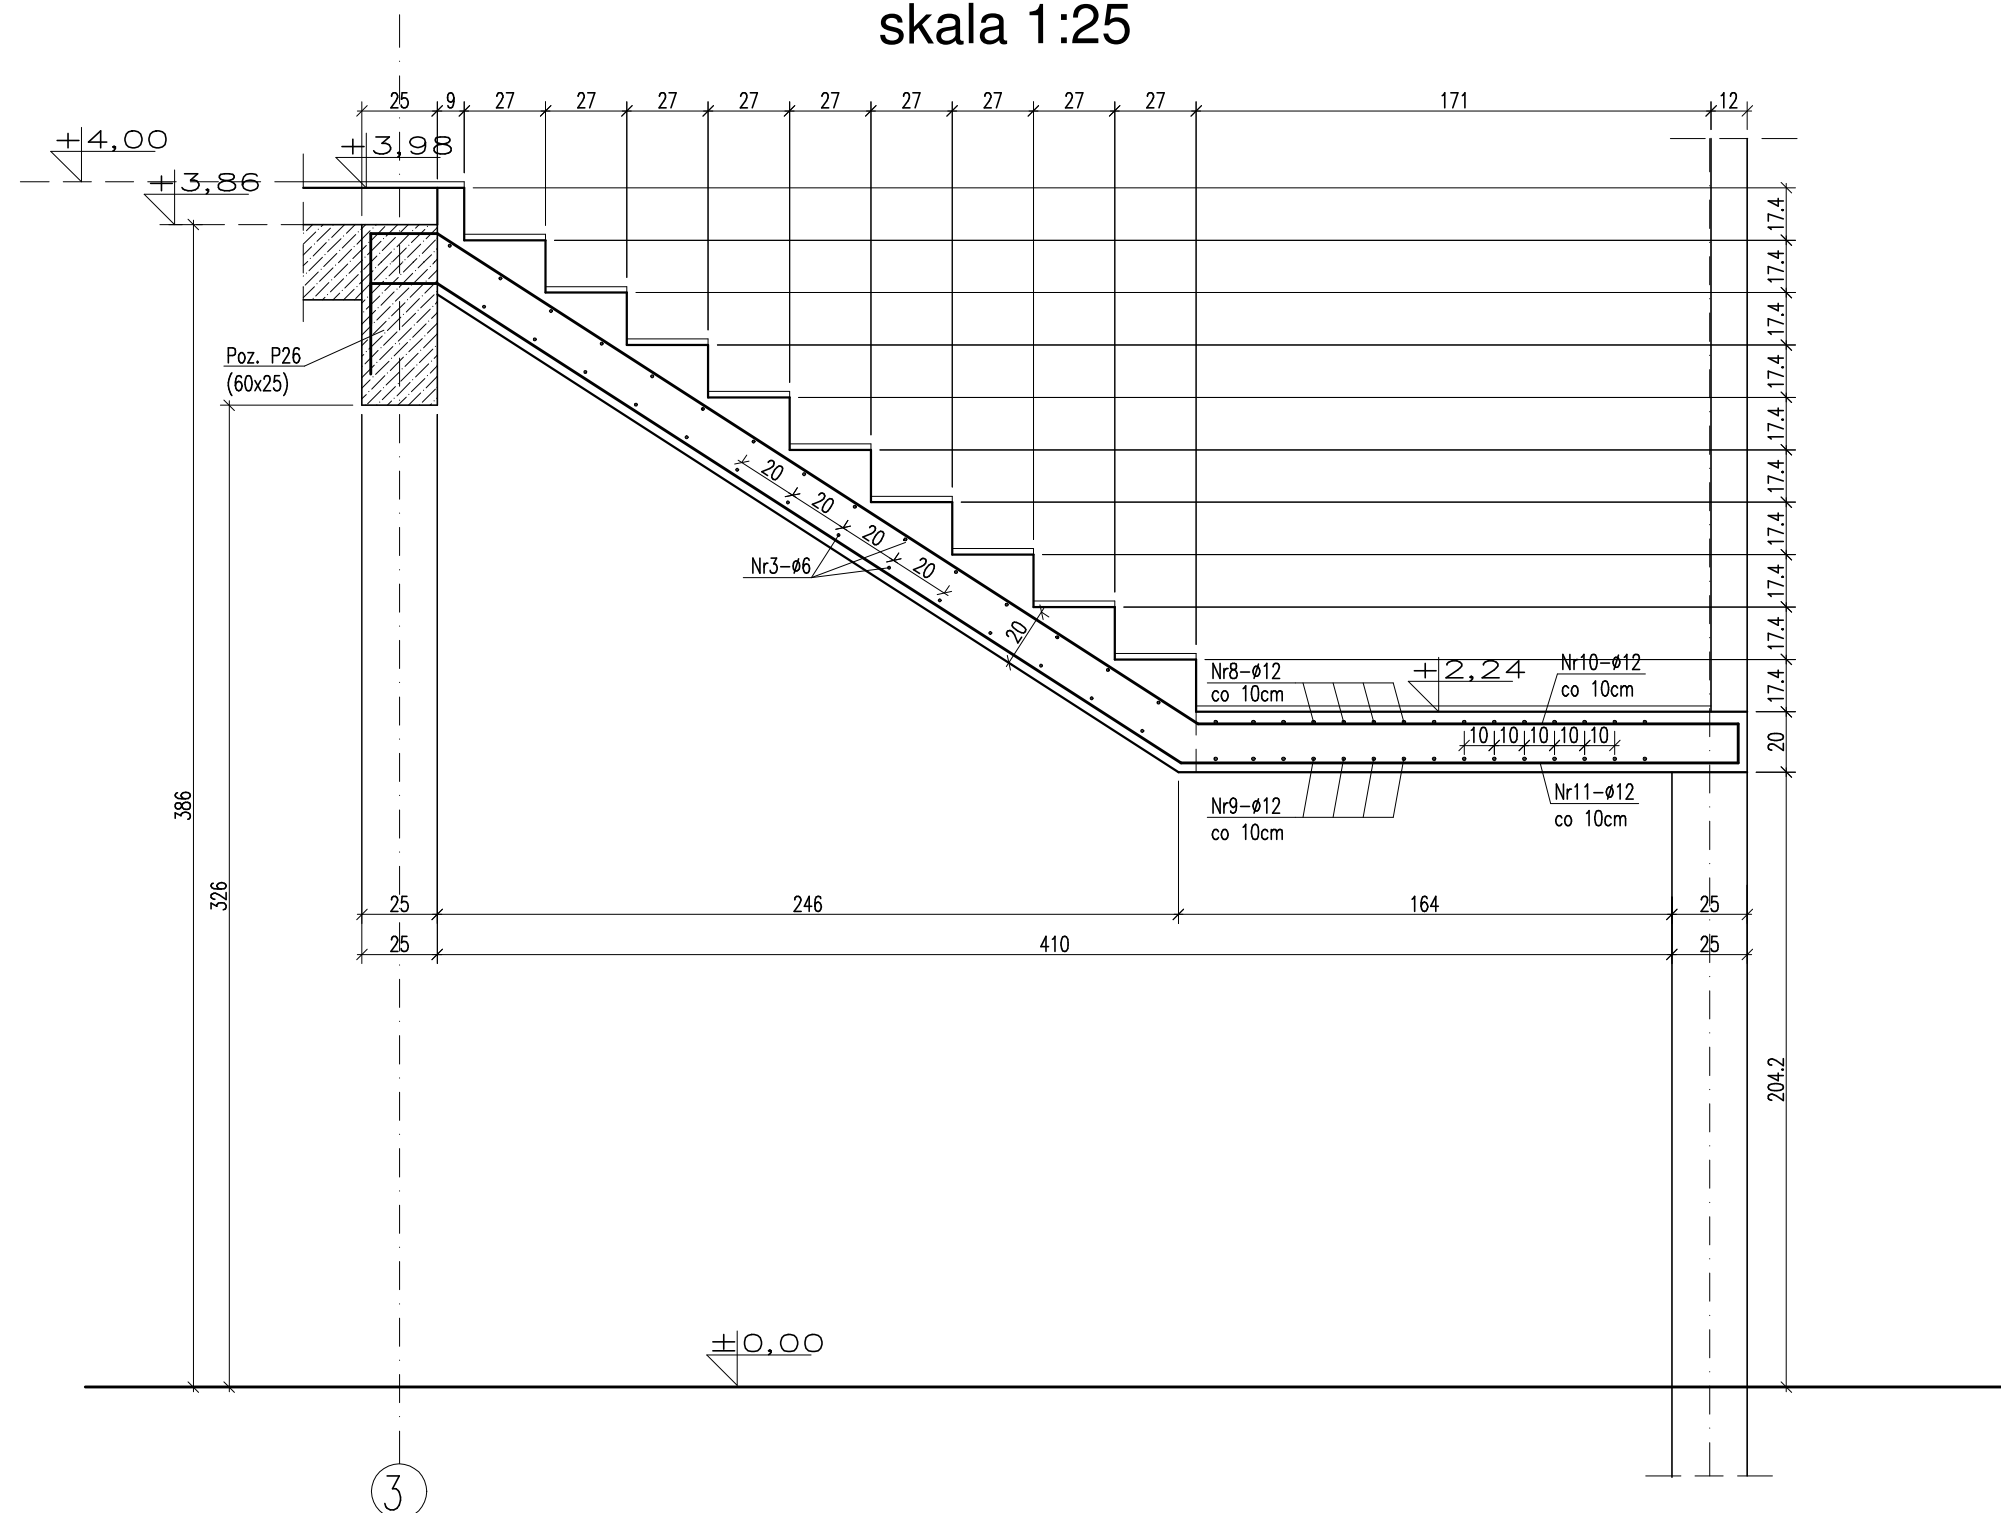

MATERIAL	BUDOWLANY:	EKSPOZYCJA:	OTULINA:
BETON:	CB/10 C30/37 W8	STR. WEWNĘTRZNA XD2	ELEMENTY MAJĄCE KONTAKT Z GRUNTEM 50mm
STAL ZBROJENIOWA:	A-IIIN(RB-500W)	STR. ZEWNĘTRZNA XC2	ELEMENTY POZOSTAŁE 45mm
STAL KONSTRUKCYJNA:	S235JR		
DREWNO:	GL24		

ZESTAWIENIE STALI ZBRONIOWEJ DLA POZ.SCH-6												
Nr pręta	Liczba elementów	Średnica	Długość	Liczba w 1 elemente	Liczba ogólna	Długość ogólna A11N-RB500W						
	(metrów)	(mm)	(m)	(szt.)	(szt.)	±6	±8	±10	±12	±25	±20	
1	12	12	2.88	17	17	*	*	*	49.0	*	*	
2	12	12	3.02	17	17	*	*	*	51.3	*	*	
3	12	12	1.60	66	66	*	*	*	105.6	*	*	
4	6	12	1.28	17	17	21.8	*	*	*	*	*	
5	12	12	1.60	4	4	*	*	*	6.4	*	*	
6	12	12	4.73	17	17	*	*	*	80.4	*	*	
7	12	12	4.73	17	17	*	*	*	80.4	*	*	
8	12	12	5.74	17	17	*	*	*	97.6	*	*	
9	12	12	5.74	17	17	*	*	*	97.6	*	*	
10	12	12	5.44	17	17	*	*	*	92.5	*	*	
11	12	12	5.43	17	17	*	*	*	92.3	*	*	
Długość ogólna wg średnic						m	21.8	0.0	0.0	753.1	0.0	0.0
Masa jednostkowa						kg	0.222	0.395	0.617	0.888	3.850	2.470
Masa ogółem wg średnic						kg	4.83	0.0	0.0	668.7	0.0	0.0
Masa ogółem wg rodzajów stali						kg	4.83			668.73		
Masa całkowita						kg	673.56					

<h1>PROJEKT WYKONAWCZY</h1>	
	PRACOWNIA ARCHITEKTONICZNA PIOTR DOMINICZAK
adres: ul.Święty 2018	
BUDOWA PRZYSZKOLNEJ KRYTEJ POLYWALNI pn. "DOLNOŚLĄSKI DEFINEK" ORAZ CENTRUM FITNESS PRZY SZKOLE W MIEJSCOWOŚCI NA UL. SIEKIEWICZA	
Poz. nr	
<h1>W23</h1>	
INWESTOR:	GINIA ZMIGRÓD Plac Polskiego Państwa 2-3 55-140 ZMIGRÓD
LOKALIZACJA:	ZMIGRÓD ul. Sienkiewicza dz. nr 43, 1/1, 1/3 - obręb: 00012 Zmgród, ar. 13 jedw. ewid.: 0022006, 4 Zmgród-Miasto
Poz. SCH-6	
skala: <h1>1:25</h1>	
BRANŻA:	KONSTRUKCJA
PROJEKTANT:	mgr inż. Wojciech Lepczy UAN-8386/62/90 w specjalności konstrukcyjno-budowlanej
SPRAWDZAJĄCY:	
OPRACOWAŁ:	mgr inż. Krzysztof Czarnota