

MAPA DO CELÓW  
OPINIODAWCZYCH

Poświadczam zgodność niniejszej kopii z treścią materiału państwowego zasobu geodezyjnego i kartograficznego  
Organ prowadzący państwowy zasób geodezyjny i kartograficzny  
Nazwa danej mapy  
Identyfikator ewidencyjny mapy  
Data wykonania kopii  
Imię, nazwisko i podpis osoby reprezentującej organ

Nie wyklucza się istnienia w terenie innych nie wykazanych na niniejszej mapie urządzeń podziemnych, które nie były zgłoszone do inwentaryzacji lub o których brak jest informacji w instytucjach branżowych.



Właściciel nieruchomości  
Poczt. Trzebnicki  
Gmina Żmigród  
Obręb Bartkowo  
Skala 1:1000R  
Główny mapy 442.442.252-442.252  
Dz. 949/2014

LEGENDA

-GRANICA DZIAŁKI DROGOWEJ

-NAWIERZCHNIA BITUMICZNA

-TERENY ZIELONE

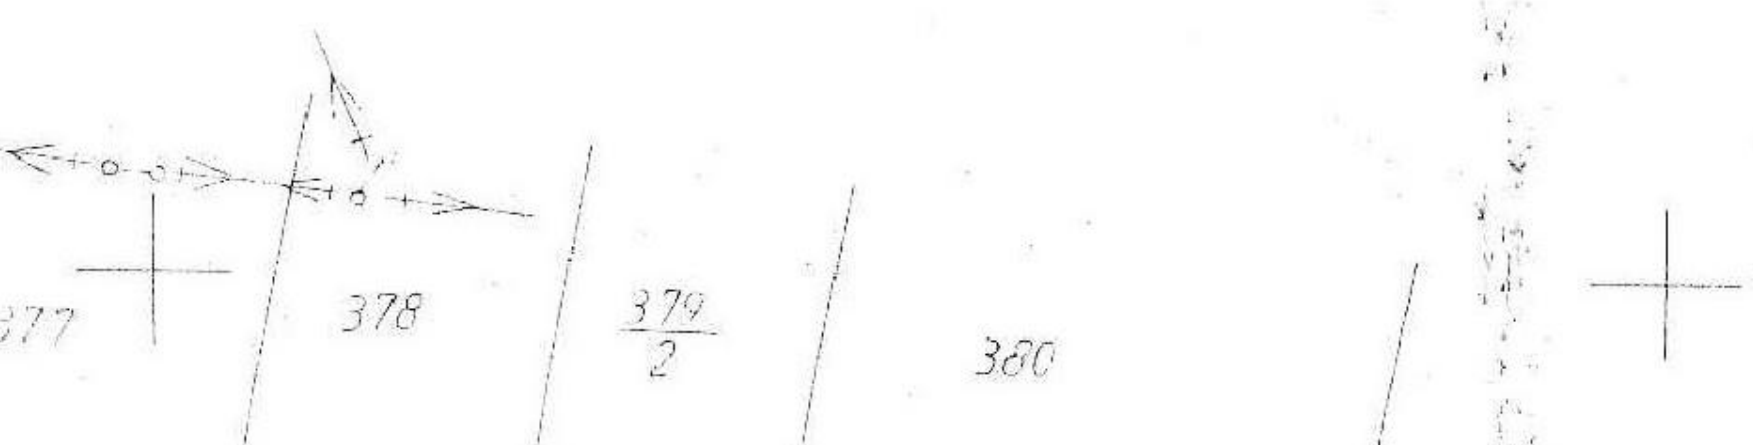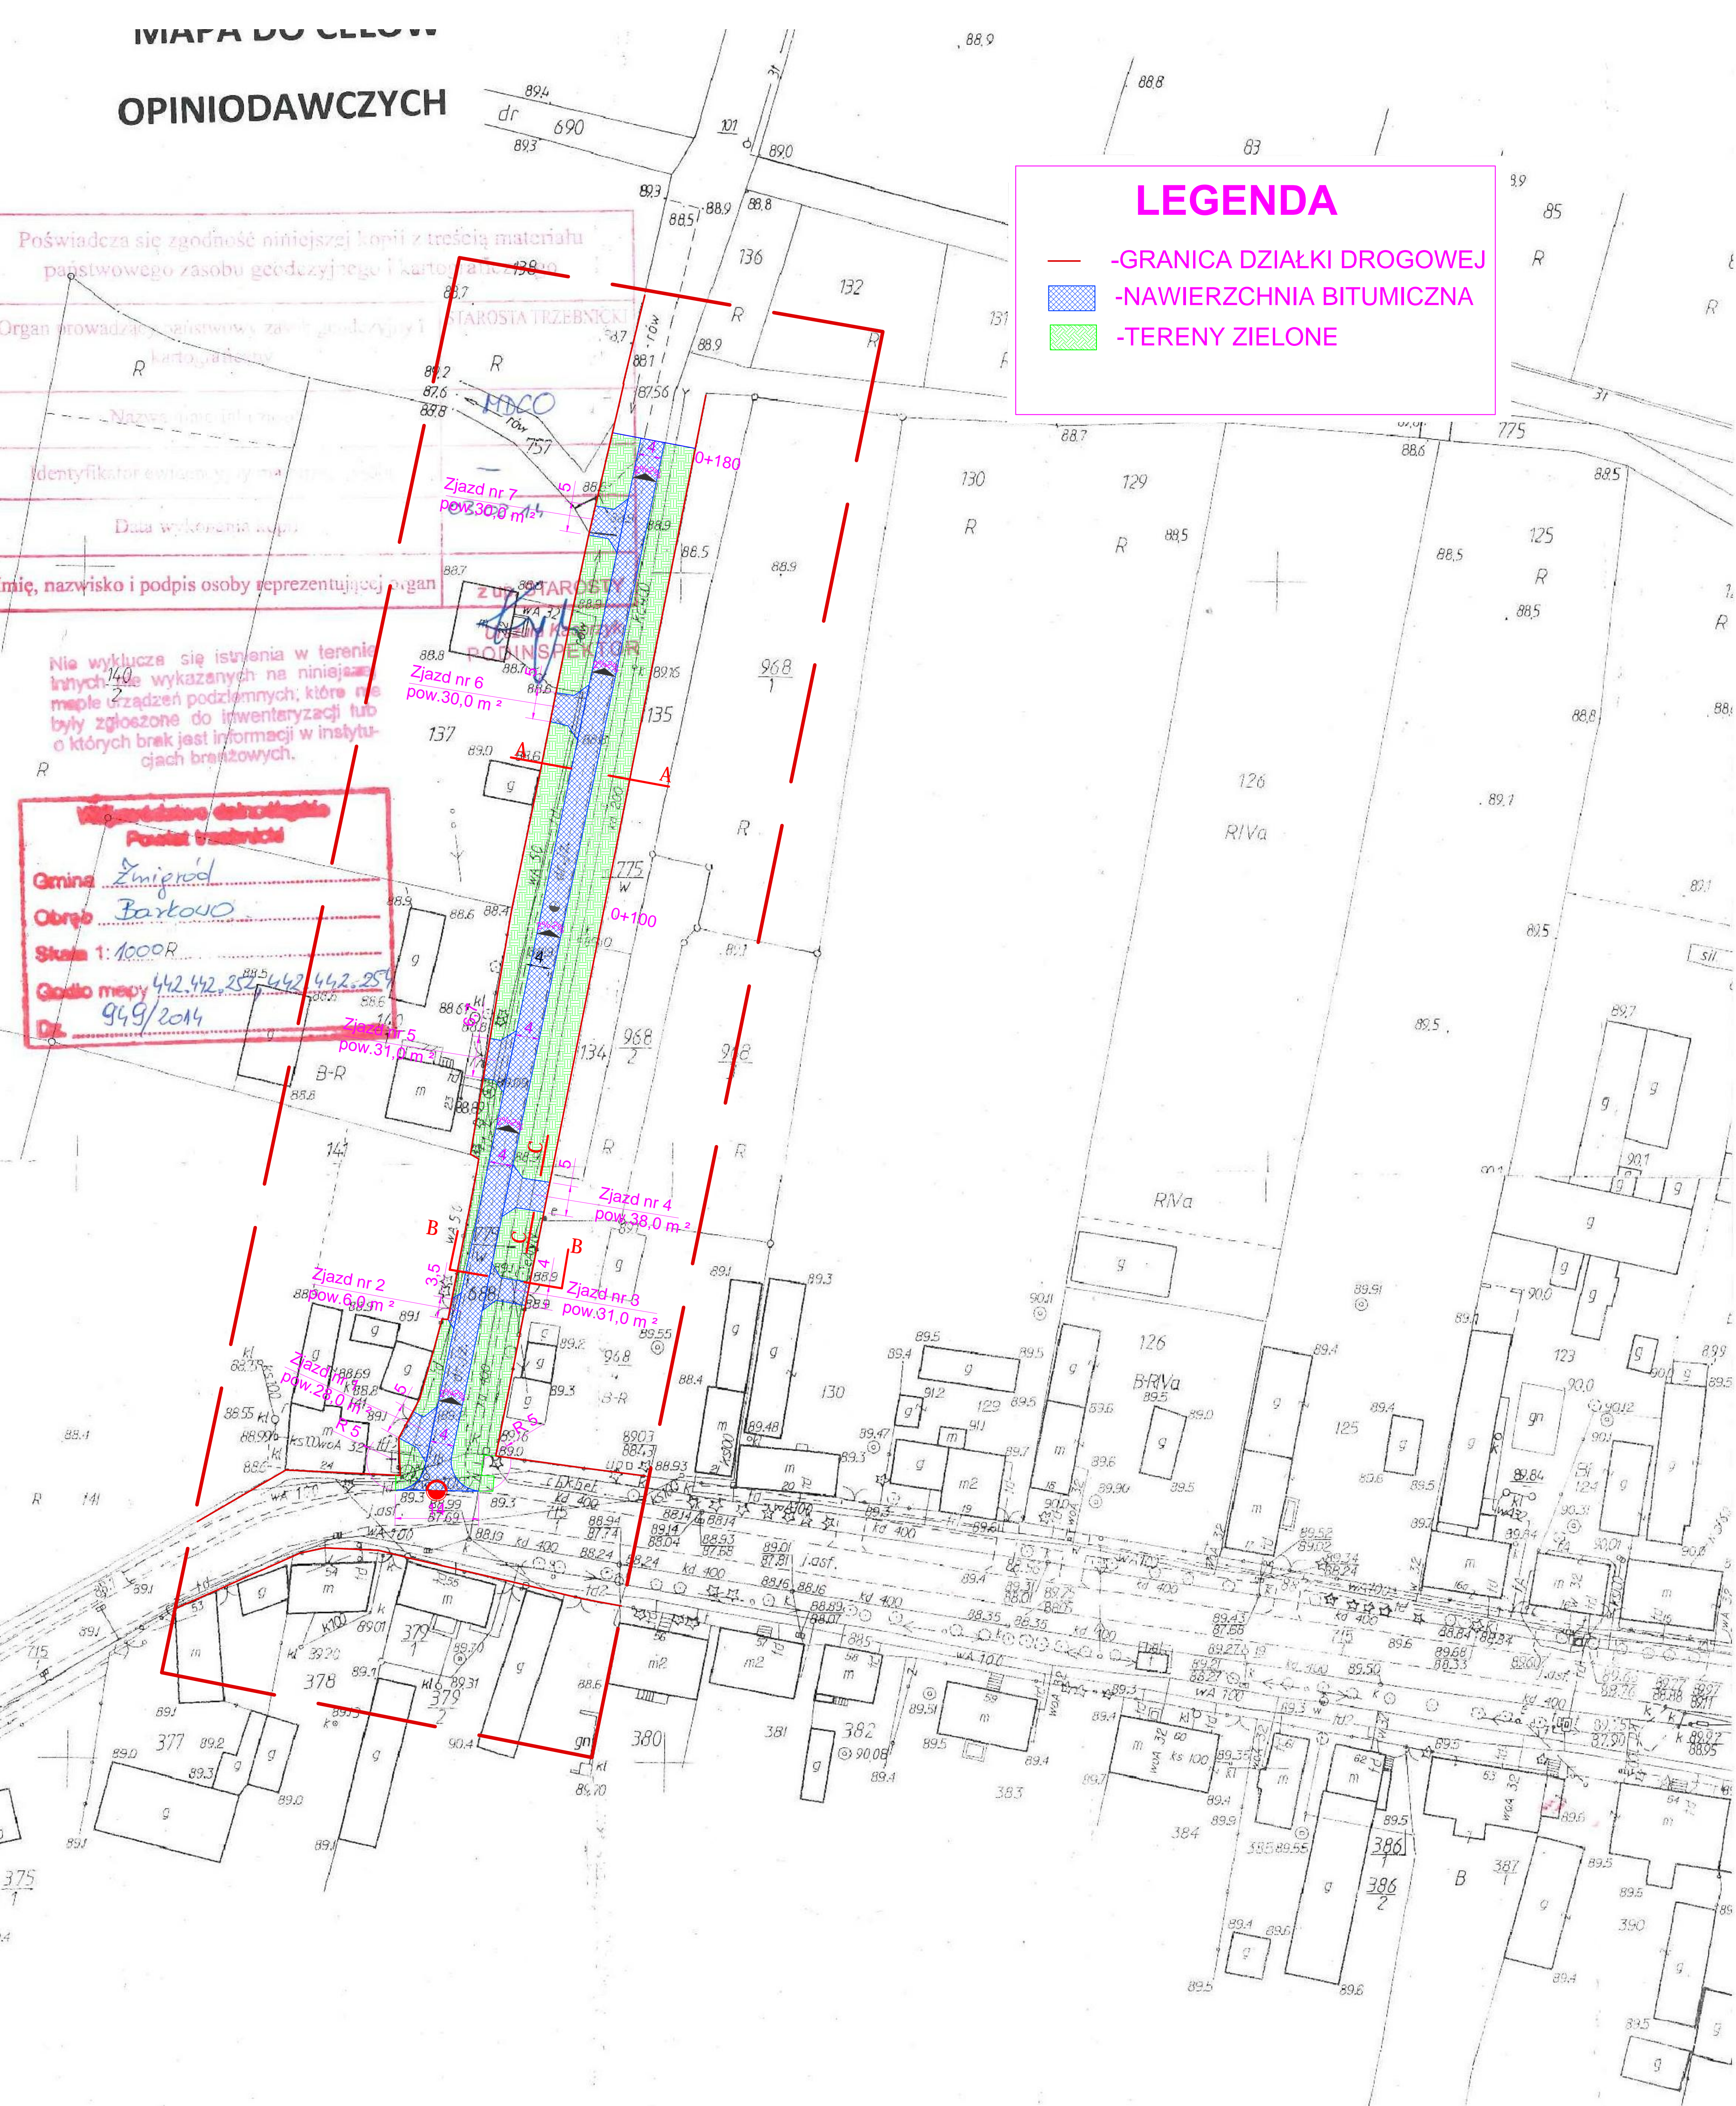

FIRMA „JAROS”  BARTŁOMIEJ  SZANIAWSKI  ŻMIGRÓDEK NR 72  55-140 ŻMIGRÓD	TEMAT	PLAN ZAGOSPODAROWANIA TERENU PRZEBUDOWY DROGI DOJAZDOWEJ			
	ADRES INWESTYCJI	BARKOWO DROGA GMINNA DOJAZDOWA DO GRUNTÓW ROLNYCH O NR 688 AM 2			
	INWESTOR	GMINA ŻMIGRÓD PL.WOJSKA POLSKIEGO NR 2-3 55-140 ŻMIGRÓD			
	PROJEKTANT	INŻ.KRZYSZTOF TOMCZAK			
	KREŚLIŁ	INŻ.KRZYSZTOF FRĄCKOWIAK			
	BRANŻA DROGOWA	STADIUM PB	DATA 03.2014	SKALA 1:25	NR RYS 3