

150/1879

88.9  
88.7  
88.4 87.9 434  
88.5 2  
88.8  
89.7  
89.6  
89.5 150  
89.4

Podlega zgodności niniejszej kopii z treścią materiału państwowego zasobu geodezyjnego i kartograficznego

Organ prowadzący państwowy zasób geodezyjny i kartograficzny: STAROSTA TRZEBNICKI

Nazwa i numer arkusza: MAPA DO CELÓW OPINIODAWCZYCH

Identyfikator ewidencyjny materiału mapowego

Data wydania: 04.02.2014

Imię, nazwisko i podpis osoby wykonującej: Z up. STAROSTY  
Urządka Księżyce  
PODINSPEKTOR

Nie wyklucza się istnienia terenów innych nie wykazanych na niniejszej mapie urządzeń podziemnych, których nie było zgłoszone do inwentaryzacji lub o których brak jest informacji w innych aktach branżowych

Województwo dolnośląskie  
Powiat trzebnicki

Gmina: Żmigród

Obwód: Ciepka


Skala 1: 1000

Godło mapy: 442.344.071, 072

Data: 04.02.2014

**LEGENDA**

- GRANICA DZIAŁKI DROGOWEJ
- NAWIERZCHNIA BITUMICZNA
- TERENY ZIELONE

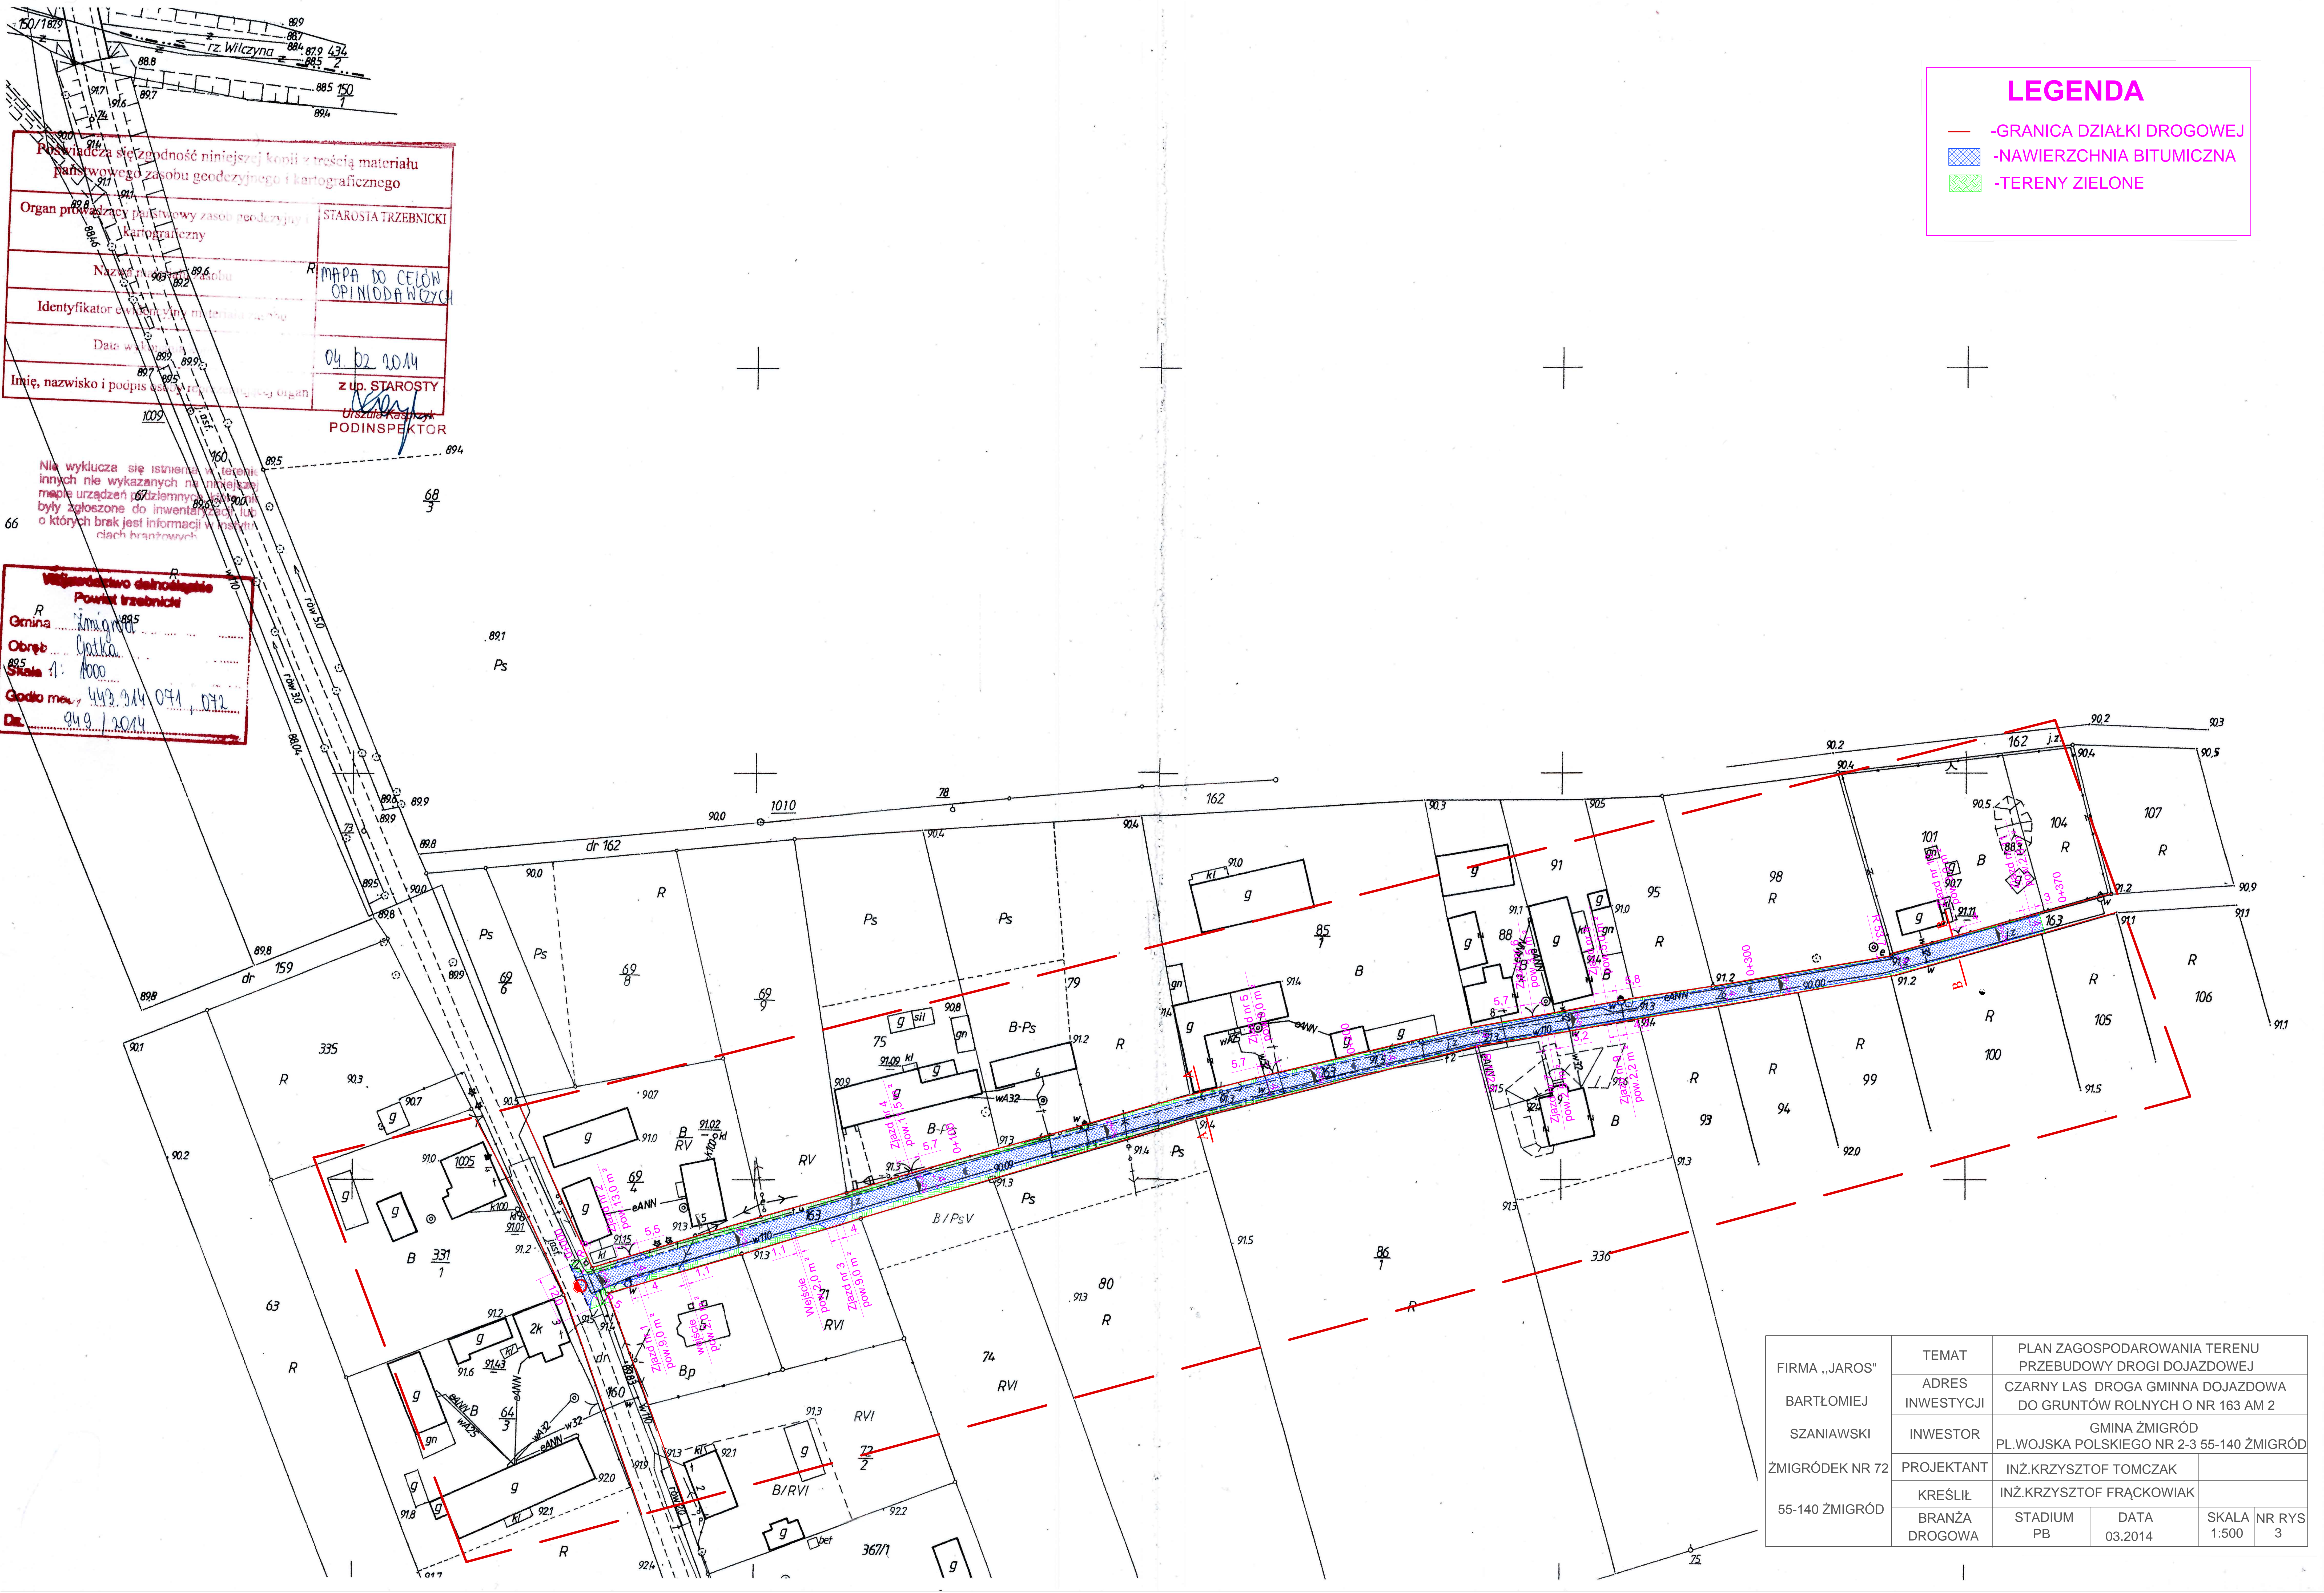

FIRMA „JAROS” BARTŁOMIEJ SZANIAWSKI ŻMIGRÓDEK NR 72 55-140 ŻMIGRÓD	TEMAT	PLAN ZAGOSPODAROWANIA TERENU PRZEBUDOWY DROGI DOJAZDOWEJ		
	ADRES INWESTYCJI	CZARNY LAS DROGA GMINNA DOJAZDOWA DO GRUNTÓW ROLNYCH O NR 163 AM 2		
	INWESTOR	GMINA ŻMIGRÓD PL.WOJSKA POLSKIEGO NR 2-3 55-140 ŻMIGRÓD		
	PROJEKTANT	INŻ.KRZYSZTOF TOMCZAK		
	KREŚLIŁ	INŻ.KRZYSZTOF FRĄCKOWIAK		
55-140 ŻMIGRÓD	BRANŻA DROGOWA	STADIUM PB	DATA 03.2014	SKALA NR RYS 1:500 3