


Wykaz pomieszczeń : Piwnica		
Nr	Nazwa pomieszczenia	Pow. użytkowa
		446.10 m²
0/1	Pomieszczenie gospodarcze	4.59 m²
0/2	Pomieszczenie gospodarcze	47.69 m²
0/3	Pomieszczenie gospodarcze	26.23 m²
0/4	Pomieszczenie gospodarcze	7.27 m²
0/5	Pomieszczenie gospodarcze	6.68 m²
0/6	Pomieszczenie gospodarcze	1.22 m²
0/7	Pomieszczenie gospodarcze	13.06 m²
0/8	Pomieszczenie gospodarcze	36.47 m²
0/9	Pomieszczenie gospodarcze	59.59 m²
0/10	Pomieszczenie gospodarcze	9.79 m²
0/11	Pomieszczenie gospodarcze	6.22 m²
0/12	Pomieszczenie gospodarcze	26.86 m²
0/13	Pomieszczenie gospodarcze	17.39 m²
0/14	Pomieszczenie gospodarcze	7.89 m²
0/15	Pomieszczenie gospodarcze	9.61 m²
0/16	Pomieszczenie gospodarcze	9.97 m²
0/17	Korytarz	2.14 m²
0/18	Pomieszczenie gospodarcze	9.73 m²
0/19	Pomieszczenie gospodarcze	8.78 m²
0/20	Korytarz	7.28 m²
0/21	Pomieszczenie gospodarcze	14.59 m²
0/22	Pomieszczenie gospodarcze	12.44 m²
0/32	Pomieszczenie gospodarcze	69.06 m²
0/x	Stacja transformatorowa	31.35 m²
Razem		446.10 m²

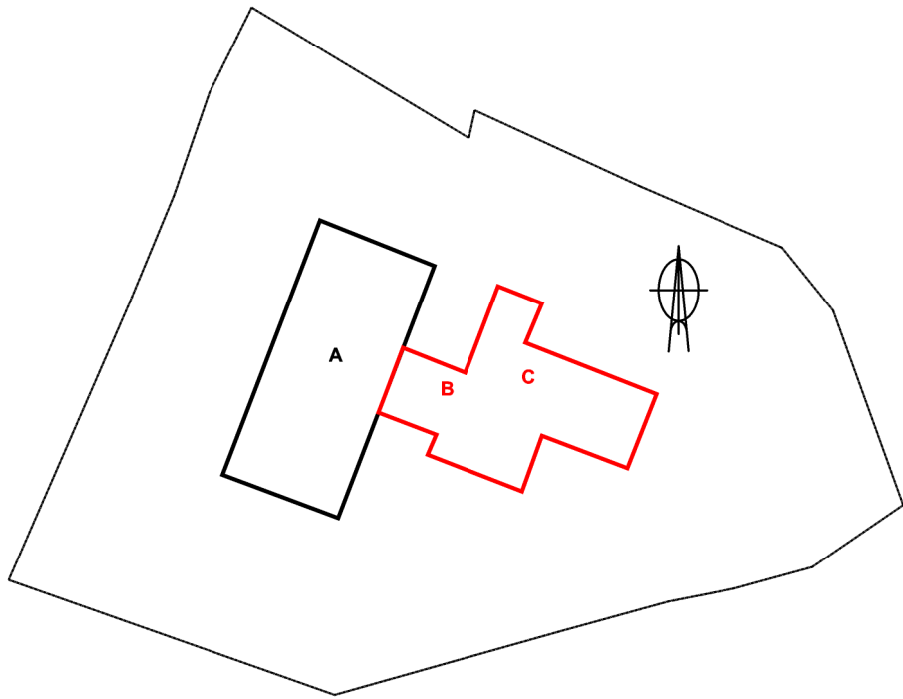

BUDYNEK "A" WIELORODZINNY Z CZĘŚCIĄ
USŁUGOWĄ

RZUT PIWNICY SKALA 1:100 wyburzenia



OPIS ELEMENTÓW ISTNIEJĄCYCH:

- ŁAWY BETONOWE I ŻELBETOWE.
- ŚCIANY PIWNIC Z BETONU.
- ŚCIANY KONSTRUKCYJNE NADZIEMIA WYKONANE Z ELEMENTÓW PREFABRYKOWANYCH KANAŁOWYCH O GRUBOŚCI 24 CM - ŚCIANY WEWNĘTRZNE I 36 CM SŁUPY ZEWNĘTRZNE ŚCIANY W ŚWIETLICY I ZAPLECZU.
- ŚCIANY W KOTŁOWNI TRDICYJNE MUROWANE Z GAZOBETONU NA ZAPRAWIE CEMENTOWO-WAPIENNEJ.
- KONSTRUKCJA STÓPÓW KONDYGNACJI NADZIEMNYCH Z TYPOWYCH PŁYT PREFABRYKOWANYCH KANAŁOWYCH.
- KONSTRUKCJA DACHU PREFABRYKOWANE PŁYTKI KORYTKOWE "DK" UKŁADANE NA ŚCIANKACH AŻUROWYCH Z CEGŁY DZIURAWKI I PREFABRYKATÓW.
- KŁATKA SCHODOWA WYLEWANA NA MOKRO Z BETONU. *

* informacje pochodzą z otrzymanej dokumentacji technicznej z roku 1978 egz. 4
Konstrukcja oraz z przeprowadzonej inwentaryzacji z marca 2016 roku

OPIS PRAC REMONTOWYCH:

- WYMIANA OKIEN - dla całego obiektu projektuje się wymianę okien na nowe zgodnie z rysunkiem przebudowa-termomodernizacja oraz wykazem stolarki;
- WYMIANA DRZWI ZEWNĘTRZNYCH - istniejące drzwi zewnętrzne podlegają całkowitej wymianie, wymiary projektowanych nowych drzwi należy rozpatrywać na rysunku z zakresu przebudowy-termomodernizacji oraz z wykazem stolarki drzwiowej;
- DEMONTAŻ DRZWI WEWNĘTRZNYCH / WYMIANA DRZWI WEWNĘTRZNYCH - zgodnie z rysunkiem wszystkie drzwi wewnętrzne w ścianach przeznaczonych do rozbioru należy zdemontować i wymienić na nowe zgodnie z częścią rysunkową przebudowa-termomodernizacji; drzwi w ścianach działowych przeznaczonych do rozbioru niepodlegają wymianie *
- SCHODY ZEWNĘTRZNE - istniejące schody zewnętrzne żelbetowe podlegają przebudowie;
- SCHODY WEWNĘTRZNE - zgodnie z oznaczeniem na rysunku część schodów podlega skuciu i całkowitemu demontażowi;
- KOMINY - w związku z kolizją w ścianie wewnętrznej konstrukcyjnej z istniejącym kominem a nowoprojektowanymi drzwiami należy komin ten zdemontować; dla części żłobka planowana jest wentylacja mechaniczna a kominy, które podlegają rozbioru nie będą dalej eksploatowane;
- PODEST ZAŁADUNKOWY - istniejący podest załadunkowy podlega całkowitej rozbioru do poziomu „0”; w jego miejsce projektuje się nowe wejście do obiektu zgodnie z opisem i częścią rysunkową przebudowa-termomodernizacji;
- STACJA TRANSFORMATOROWA - dla tego obiektu przewidziane są tylko prace remontowe zewnętrzne, tj. skucie tynków i malowanie elewacji;
- ŚCIANY ZEWNĘTRZNE - skucie tynków, ocieplenie zgodnie z opisem i częścią rysunkową z zakresu przebudowa-termomodernizacji;
- DACH - konstrukcja dachu nie podlega wymianie, należy sprawdzić stan techniczny płyt korytkowych, pokrycie dachu podlega wymianie zgodnie z opisem i częścią rysunkową z zakresu przebudowy-termomodernizacji;
- STUDZIENKA SCHŁADZĄCA I FUNDAMENT POD KOCIOT - zasypianie i rozebranie elementów;

LEGENDA:

- ściany do rozbioru
- istniejące kominy
- istniejące podciągi

BIURO PROJEKTOWE m3KACZMAREK
UL. A. MICKIEWICZA 41
63-840 KROBIA
www.m3kaczmarek.pl
biuro@m3kaczmarek.pl
tel. 607 850 703, 607 850 732

OBIEKT:	BUDYNEK MIESZKALNO - USŁUGOWY		
ADRES INWESTYCJI:	ul. Poznańska 8, 55-140 Żmigród, dz. nr 2		
PRZEDMIOT RYSUNKU:	PIWNICA BUDYNEK B C wyburzenia		
SKALA: 1:100	DATA: 08.2016	NR RYS. W - 1	PODPIS
PROJEKTANT	inż. Zbigniew Stelmachczyk sp.konstrukcyjna nr upr. 50/89/Lw		
SPRAWDZAJĄCY	mgr inż. Eugeniusz Włóda sp.konstrukcyjna nr upr. 253/75/Pw		
PROJEKTANT	mgr inż. arch. Joanna Włodarczyk-Jakubowska sp. architektoniczna nr. upr. WP-01A/OKK/UpB/59/2008		
SPRAWDZAJĄCY	mgr inż. arch. Grzegorz Tatała sp. architektoniczna nr. upr. 7131/11/19/2003		
ASYSTENT:	mgr inż. M. Kaczmarek		
ASYSTENT:	inż. Magdalena Olejniczak		