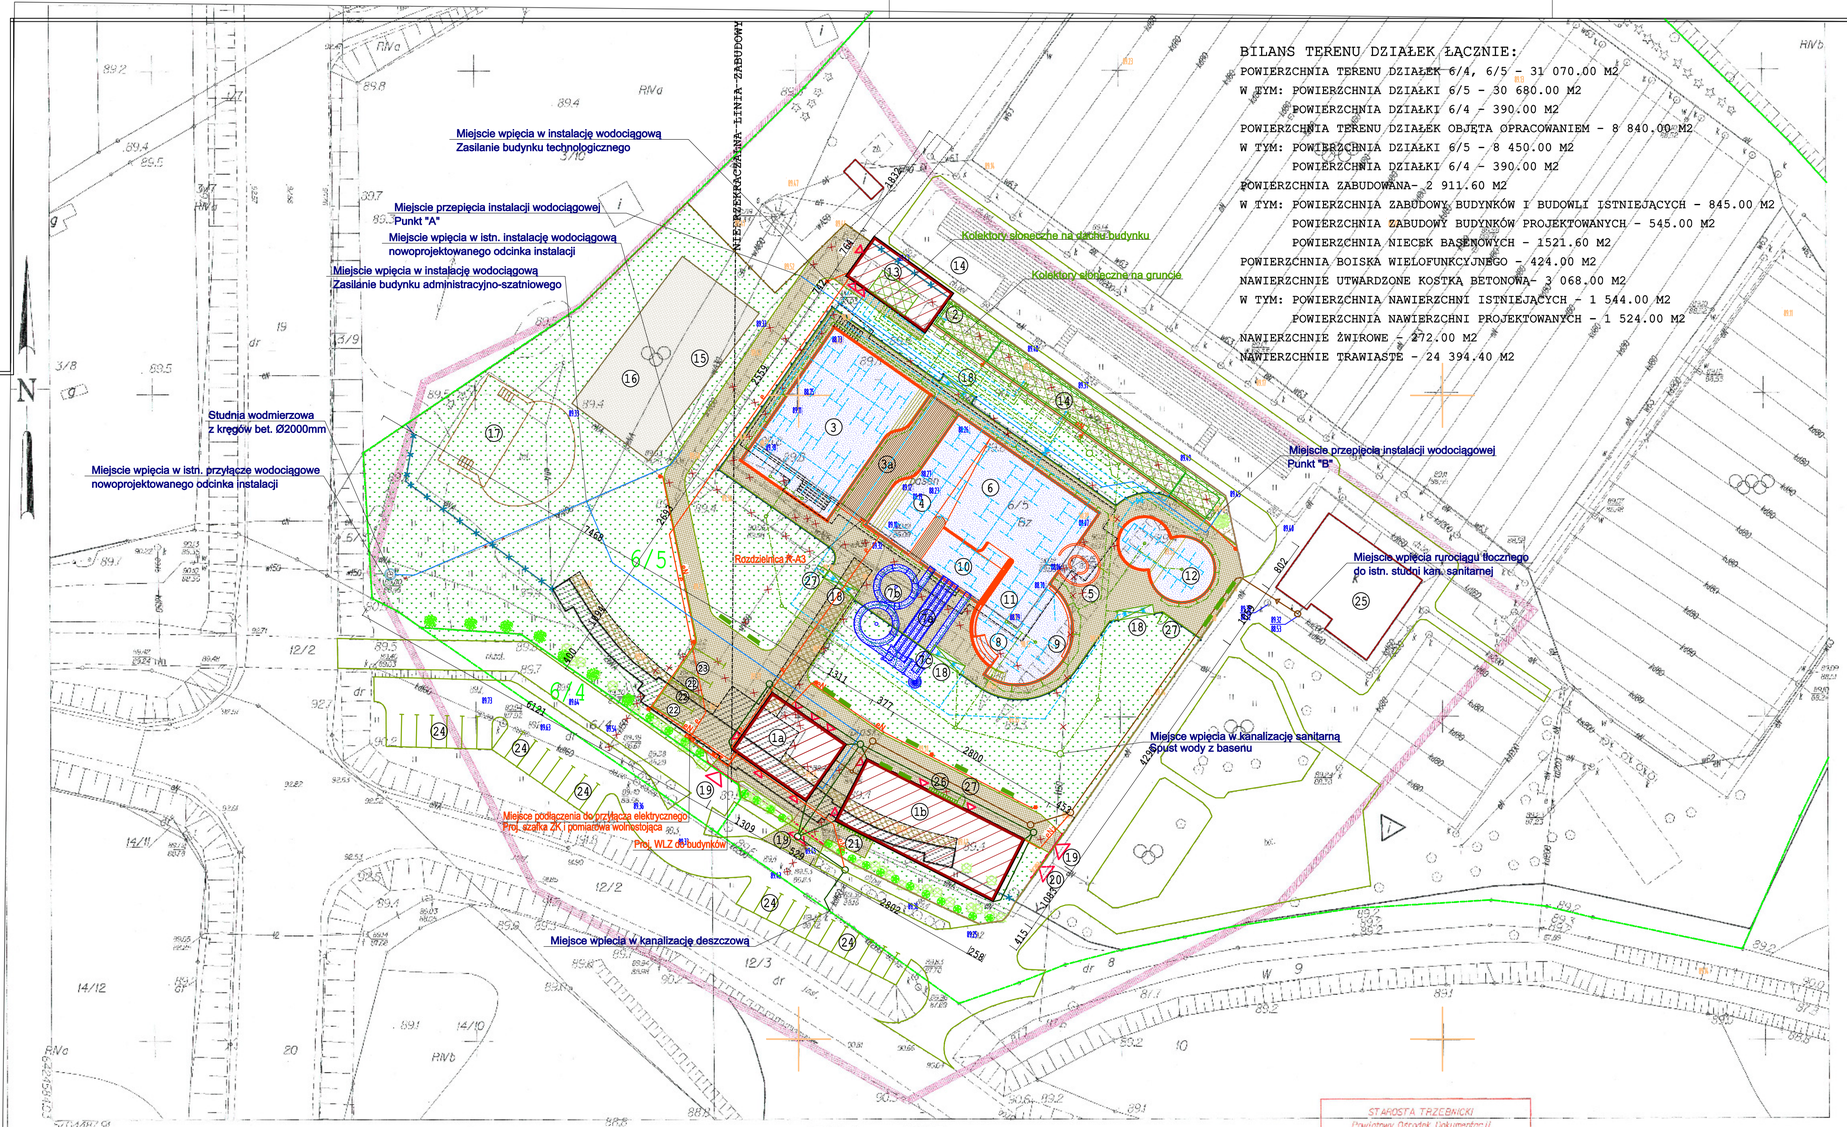

BILANS TERENU DZIAŁEK ŁĄCZNIE:

POWIERZCHNIA TERENU DZIAŁEK 6/4, 6/5 - 31 070.00 M2
W TYM: POWIERZCHNIA DZIAŁKI 6/5 - 30 680.00 M2
POWIERZCHNIA DZIAŁKI 6/4 - 390.00 M2
POWIERZCHNIA TERENU DZIAŁEK OBJĘTA OPRACOWANIEM - 8 840.00 M2
W TYM: POWIERZCHNIA DZIAŁKI 6/5 - 8 450.00 M2
POWIERZCHNIA DZIAŁKI 6/4 - 390.00 M2
POWIERZCHNIA ZABUDOWANA- 2 911.60 M2
W TYM: POWIERZCHNIA ZABUDOWY BUDYNKÓW I BUDOWLI ISTNIEJĄCYCH - 845.00 M2
POWIERZCHNIA ZABUDOWY BUDYNKÓW PROJEKTOWANYCH - 545.00 M2
POWIERZCHNIA NIECEK BASENOWYCH - 1521.60 M2
POWIERZCHNIA BOISKA WIELOFUNKCYJNEGO - 424.00 M2
NAWIERZCHNIE UTWARDZONE KOSTKA BETONOWA- 3 068.00 M2
W TYM: POWIERZCHNIA NAWIERZCHNI ISTNIEJĄCYCH - 1 544.00 M2
POWIERZCHNIA NAWIERZCHNI PROJEKTOWANYCH - 1 524.00 M2
NAWIERZCHNIE ŻWIROWE - 272.00 M2
NAWIERZCHNIE TRAWIASTE - 24 394.40 M2

LEGENDA OGÓLNA

1a PROJEKTOWANY BUDYNEK ZAPLECZA SOCJALNEGO I GASTRONOMICZNEGO
1b PROJEKTOWANY BUDYNEK ZAPLECZA SANITARNEGO I REKREACJI
2 PROJEKTOWANE ZBIORNIKI BUFOROWE V=60 M3, 40 M3, 10 M3
3 BASEN PŁYWACKI 16X25 M GŁ. 1.35 - 1.85 M, S=400 M2
3a KOMORA TECHNICZNA Z PLAŻĄ WYKOŃCZONA DESKAMI Z DREWNA EGZOTYCZNEGO
4 CZĘŚĆ DLA NIEPŁYWAJĄCYCH 6X22 M, GŁ. 0.60-1.25 M, S=132 M2
5 RWAĆA RZEKA GŁ.1.25 M, S=22.00 M2
6 BASEN Z ATRAKCJAMI WODNYMI(GEJZERY, BICZE WODNE) 16.00X20.40 M, GŁ. 1.25 M S-302.00 M2
7a ZJEŻDŻALNIA RODZINNA
7b ZJEŻDŻALNIA RUROWA "ANAKONDA" - II ETAP BUDOWY
7c ZJEŻDŻALNIA RUROWA "KAMIKADZE" - DRUGI ETAP BUDOWY
8 LEŻANKI NAPOWIETRZAJĄCE
9 STREFA Z MASAŻEM ŚCIENNYM/KARKU/ŁAWECZKAMI NAPOWIETRZAJĄCYMI
10 STREFA ZJEŻDŻALNI 6.00X11.10, GŁ. 0.80 M, S=65.00 M2
11 NIECKA Ø 14.00 - 17.50 GŁ. 1.25 M, Z MASAŻAMI ŚCIENNYMI S=210 M2
12 BRODZIK DWUPOZIOMOWY Ø 1000, GŁ. 0.40 M I Ø 800 GŁ 0.60 M S=76.00 + 45.00 M2
13 PROJEKTOWANY BUDYNEK TECHNICZNY
14 BATERIE KOLEKTORÓW SŁONECZNYCH
15 ISTNIEJĄCE BOISKO O NAWIERZCHNI ASFALTOWEJ
16 PROJEKTOWANE BOISKO WIELOFUNKCYJNE 18x24 O NAWIERZCHNI POLIURETANOWEJ
17 ISTNIEJĄCA MUSZLA KONCERTOWA
18 PROJEKTOWANE BRODZIKI Z PRYSZNICAMI
19 PROJEKTOWANE WJAZDY I WEJŚCIA NA TEREN BASENU
20 ISTNIEJĄCE WEJŚCIE I WJAZD NA TEREN BASENU DO PRZENIESIENIA
21 PROJEKTOWANE STOJAKI NA ROWERY
22 PROJEKTOWANE MIEJSCA PARKINGOWE
23 PROJEKTOWANE MIEJSCE PARKINGOWE DLA NIEPEŁNOSPRAWNYCH
24 ISTNIEJĄCE PRZY OBIEKCIE MIEJSCA PARKINGOWE OGÓLNODOSTĘPNE
25 ISTNIEJĄCY BUDYNEK ZAPLECZA SPORTOWEGO
26 PROJEKTOWANE SZAFKI ZEWNĘTRZNE Z LAMINATU HPL - 12 SZT
27 PROJEKTOWANE PRZEBIERALNIE ZEWNĘTRZNE Z LAMINATU HPL - 3 SZT

- PROJEKTOWANE WEJŚCIA DO BUDYNKÓW
- DRZEWA DO USUNIĘCIA
- DRZEWA PROJEKTOWANE
- PROJEKTOWANE LATARNIE
- PROJEKTOWANE ŁAWKI Z OPARCIEM - 12 SZT
- OGRODZENIA ISTNIEJĄCE
- OGRODZENIA ISTNIEJĄCE DO LIKWIDACJI
- OGRODZENIA PROJEKTOWANE
- PROJEKTOWANA BARIERKA WOKÓŁ BASENU
- PROJEKTOWANY OGRÓDEK SKALNY
- BUDYNKI I BUDOWLE DO WYBURZENIA
- NAWIERZCHNIE UTWARDZONE DO WYBURZENIA
- NAWIERZCHNIE Z KOSTKI BETONOWEJ PROJEKTOWANE
- NAWIERZCHNIE TRAWIASTE
- NAWIERZCHNIE ŻWIROWE
- wlz PROJEKTOWANA LINIA ZASILAJĄCA DO BUDYNKÓW ZAPLECZA
- e PROJEKTOWANE ELEKTRYCZNE WLZ
- eN PROJEKTOWANA ELEKTRYCZNA INSTALACJA OŚWIETLENIOWA
- PROJEKTOWANE PRZYŁĄCZE WODY
- PROJEKTOWANE PRZYŁĄCZE KANALIZACJI SANITARNEJ
- PROJEKTOWANE PRZYŁĄCZE KANALIZACJI DESZCZOWEJ
- PROJEKTOWANA INSTALACJA BASENOWA ZASILANIE
- PROJEKTOWANA INSTALACJA BASENOWA ODPŁYWY
- GRANICA DZIAŁEK 6/4, 6/5

Woj. dolnośląskie
Powiat trzebnicki
Gmina ŻMIGRÓD - MIASTO
Obręb Żmigród
Skala 1:500

MAPA DO CELÓW PROJEKTOWYCH

Nr sekcji 6156.4.03.4.2 6156.4.04.3.1 6156.4.03.2.4 6156.4.04.1.3

1. Wykonana na podstawie mapy zasadniczej i syt - wys 1.
2. Granice nieruchomości przyjęto wg operatu ewidencji gruntów i budynków.
3. Układ współrzędnych "2000", poziom odniesienia "Kronsztad 1960".

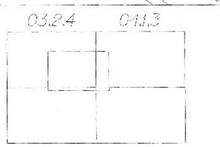

STAROSTA TRZEBNICKI
Powiatowy Ośrodek Dokumentacji Geodezyjnej i Kartograficznej
w załączeniu Zbiorczym Wykaz Materiałów Informacyjnych, powstałych w wyniku aktualizacji treści mapy ewidencyjnej. Dokument powinien być przechowywany wraz z mapą.
Zatwierdzenie projektu prac nr 1837-44/2011
Wskazane mogą być służyć do celów projektowych.
Przedstawione obiekty budowlane wraz z uzbrojeniem podziemnym zostały wyrysowane z mapy zasadniczej.
Za ich aktualność i kompletność nie ponosimy odpowiedzialności.
Trzebnica, dnia 24.11.2011
(podpis upoważnionego pracownika)

Usługi geodezyjne
GEODATA
mgr inż. Artur Nowak
56-300 Oborniki Śl. ul. Poznańska 16/B
tel. (71) [illegible] 944/8
NIP: 914-[illegible]-65386

WOJCIECH POLAŃSKI
geodeta uprawniony
uprawnienia nr 18674
53-152 Wrocław, ul. Modlińska 7

mgr inż. Krzysztof Wachowicz
projekt firmowy

PROJEKT BUDOWLANY MODERNIZACJI OŚRODKA SPORTU I REKREACJI W ŻMIGRODZIE ETAP II - BUDOWA OTWARTEGO BASENU Z BUDYNKIEM SZATNIOWO-SANITARNYM WRAZ Z ZAGOSPODAROWANIEM TERENU			
OBIEKT:	OTWARTY BASEN Z BUDYNKIEM SZATNIOWO-SANITARNYM WRAZ Z ZAGOSPODAROWANIEM OBIEKTU		
ADRES:	55-140 ŻMIGRÓD, UL. SPORTOWA, NR EWIDENCYJNY DZIAŁEK 6/4, 6/5 OBRĘB ŻMIGRÓD		
INWESTOR:	GMINA ŻMIGRÓD, PLAC WOJSKA POLSKIEGO 2-3		
TYTUŁ RYSUNKU:	PROJEKT ZAGOSPODAROWANIA TERENU - PLANSZA OGÓLNA		
PROJEKTANT:	MŁODZIMIERZ BUDAJ	DATA:	NR RYS:
NR UPRAWNIEŃ:	OAK-VI-f/3/69/85/Wlk	07.2011	P01
SPRAWDZAJĄCY:	AGNIESZKA KWAŚNIAK	DATA:	SKALA:
NR UPRAWNIEŃ:	OAK.V-7342/6/3/80/92 Wlk	07.2011	1:500