

URZĄD MIEJSKI
w Żmigrodzie
Referat Inwestycji i Rozwoju Lokalnego
Plac Wojska Polskiego 2-3
55-140 Żmigród
tel. 71/385 30 57, fax 71/385 35 56
NIP: 915-100-969

Załącznik 3

Nr IRL.720.16.2011

Żmigród, dnia 02.06.2011 roku

STAROSTWO POWIATOWE
w Trzebnicy
Wydział Architektury i Budownictwa
55-100 Trzebnica, ul. Leśna 1

Usługi Projektowe Sielicka Renata
ul. Wojska Polskiego 2
55-100 Trzebnica

dot.: Budowa drogi wewnętrznej z miejscami postojowymi, oświetlenia drogowego,
obudowy śmietnika i toalety wolnostojącej.

Urząd Miejski w Żmigrodzie informuje, że komunikacja z działkami o nr 23/6,
23/1 AM-21 Żmigród odbywać się będzie poprzez istniejące zjazdy z dróg o nr dz. 20
oraz 1/2 AM-10 Żmigród.

Z up. BURMISTRZA
Ireneusz Pyczak
Kierownik Referatu Inwestycji
i Rozwoju Lokalnego

Sprawę prowadzi: Ireneusz Pyczak, Ref. IRL, pok. 22 (tel. 071 385-30-57).

Za zgodność
oryginałem

16.01.11
**DOLNOŚLĄSKI WOJEWÓDZKI
KONSERWATOR ZABYTEKÓW
we WROCŁAWIU**

50-243 Wrocław, ul. LOKIETKA 11
☎ (071) 3436501, 3441449

Urząd Miejski w Żmigrodzie
Wpłynęło - Punkt Informacyjny
2011-02-15
L.dz. 1489
II. zał. 1 podpis K9

STAROSTWO POWIATOWE
w Trzebnicy
Wydział Architektury i Budownictwa
55-100 Trzebnica, ul. Leśna 1

ZAK. 6

dwiz@dwiz.pl
http://www.dviz.wroc.pl/gmibid/

Wrocław, dnia 11.02.2011 r.

WZN-RK-5000-11/11
1022/2011

DECYZJA NR 175/2011

**POZWOLENIE NA PROWADZENIE PRAC I ROBÓT PRZY OBIEKCIE
ZABYTEKOWYM**

Na podstawie art. 89 pkt 2, art. 91, ust. 4, pkt 4, art. 36, ust. 1, pkt. 1 i 11 ustawy z dnia 23 lipca 2003 r. o ochronie zabytków i opiece nad zabytkami (Dz. U. Nr 162 poz. 1568 ze zm.), Rozporządzenia Ministra Kultury z dnia 9 czerwca 2004 r. w sprawie prowadzenia prac konserwatorskich, restauratorskich, robót budowlanych, badań konserwatorskich i architektonicznych, a także innych działań przy zabytku wpisanym do rejestru zabytków oraz badań archeologicznych i poszukiwań ukrytych lub porzuconych zabytków ruchomych (Dz. U. z 2004 r. Nr 150, poz. 1578 i 1579) oraz art. 104 ustawy z dnia 14 czerwca 1960 r. – kodeks postępowania administracyjnego (tekst jednolity: Dz. U. Nr 98, poz. 1071 z 2000 r.)

po rozpatrzeniu wniosku z dnia 30.08.2010 r. (wpł. 7.09.2010 r.), uzupełnionego w dniu 30.10.2010 r. (wpł. 3.11.2010 r.) o projekt inwestycji oraz w dniu 21.01.2011 r. o projekt branży elektrycznej, kolorystykę i o oświadczenie o prawie dysponowania nieruchomością zgłoszonego przez: Gminę Żmigród, posiadającą tytuł prawny do korzystania z nieruchomości,

o udzielenie zezwolenia na wykonanie : robót budowlanych na dz. nr 23/6, 23/1 AM 21 obręb Żmigród,

na terenie ośrodka historycznego miasta Żmigród,

wpisanego do rejestru zabytków decyzją nr A/1852/388 z dnia 25.11.1956 r.,

po ocenie danych przedstawionych we wniosku i załącznikach do niego :

z e z w a l a m

Gminie Żmigród na wykonanie w obrębie dz. nr 23/6, 23/1 AM 21 obręb Żmigród, następujących prac:

- budowa drogi wewnętrznej
- utwardzenie placów i miejsc postojowych z instalacją sieci kanalizacji sanitarnej, deszczowej i oświetleniowej
- przebudowa linii niskiego napięcia
- budowa budynku na odpady komunalne i segregację odpadów
- budowa sanitariatu wolnostojącego (dach w kolorze ceglastym, ściany – kremowe), zgodnie z dokumentacją projektową:

1. projekt budowlany toalety miejskiej, zabudowy śmietnika, dróg wewnętrznych i utwardzenia placów i miejsc postojowych, opracowany w sierpniu 2010 r. przez: mgr inż. arch. Rafał Szarejko (arch.), mgr inż. Ryszard Jóźwik (konstr.), mgr inż. Mieczysław Karoluk (sanit.), inż. Zdzisław Głuch (elektr.) - stanowiący załącznik nr 1 do niniejszej decyzji
2. projekt oświetlenia parkingu i zasilania toalety, opracowany w grudniu 2010 r. przez inż. Barbarę Boguską-Solnicką stanowiący załącznik nr 2 do niniejszej decyzji.

Za zgodność
z oryginałem

STAROSTWO POWIATOWE
w Trzebnicy
Wydział Architektury i Budownictwa
ul. Leśna 1
53-100 Trzebnica

Województwo: dolnośląskie
Powiat: trzebnicki
Gmina: Żmigród
Obręb: m. Żmigród

MAPA DO CEŁÓW PROJEKTOWYCH
SKALA 1: 500

Wykonana na podstawie mapy zasadniczej.
Granice nieruchomości przyjęto wg operatu ewidencji
gruntów i budynków

Nr sekcji: 443.333.0521,0522(montaż)

Aktualizację mapy w miesiącu:
wrzesień 2008r.

wykonał:
(imię i nazwisko
podpis
nr upr. zawodowych)

DZ.8791/2008


GEODETA UPRAWNIONY
mgr inż. Bogdan Maziarz
upr. nr 13966

(Pieczęćka firmy)

"ARGE O" s.c.
ul. Poznańska 2
55-140 ŻMIGRÓD
tel. (071) 385 39 10

- Legenda:
- Nawierzchnia z kostki kamiennej 16x18 drogi wewnętrznej - 82,8 m²
 - Nawierzchnia z kostki kamiennej 50x60x8 cm ciągi pieszej - 531,4 m²
 - obudowana chodnik z kostki kamiennej przy krawędzi jezdni i wzdłuż przelotu konstrukcyjnego
 - Nawierzchnia z kostki kamiennej 9x10 stanowiska postojowe - 266,0 m²
 - Nawierzchnia z kostki kamiennej 9x10 plac manewrowy - 14,0 m²
 - Nawierzchnia ścieżek podejść z mieszanki kamienno-żwirowej - 24,0 m²
 - Nawierzchnia z kostki kamiennej 8x10 podjazd do garaży rampy - 225,6 m²
 - Zielen - 63,6 m²
 - nieutwardzona powierzchnia placu - 266,0 m²
 - Zielen - 63,6 m²

NINIEJSZA MAPA W PASIE OZNACZONYM PRZERYWANĄ LINIĄ MOŻE SŁUżyć DO OPRACOWANIA PROJEKTÓW TECHNICZNYCH UZGADNIANYCH PRZEZ ZUP

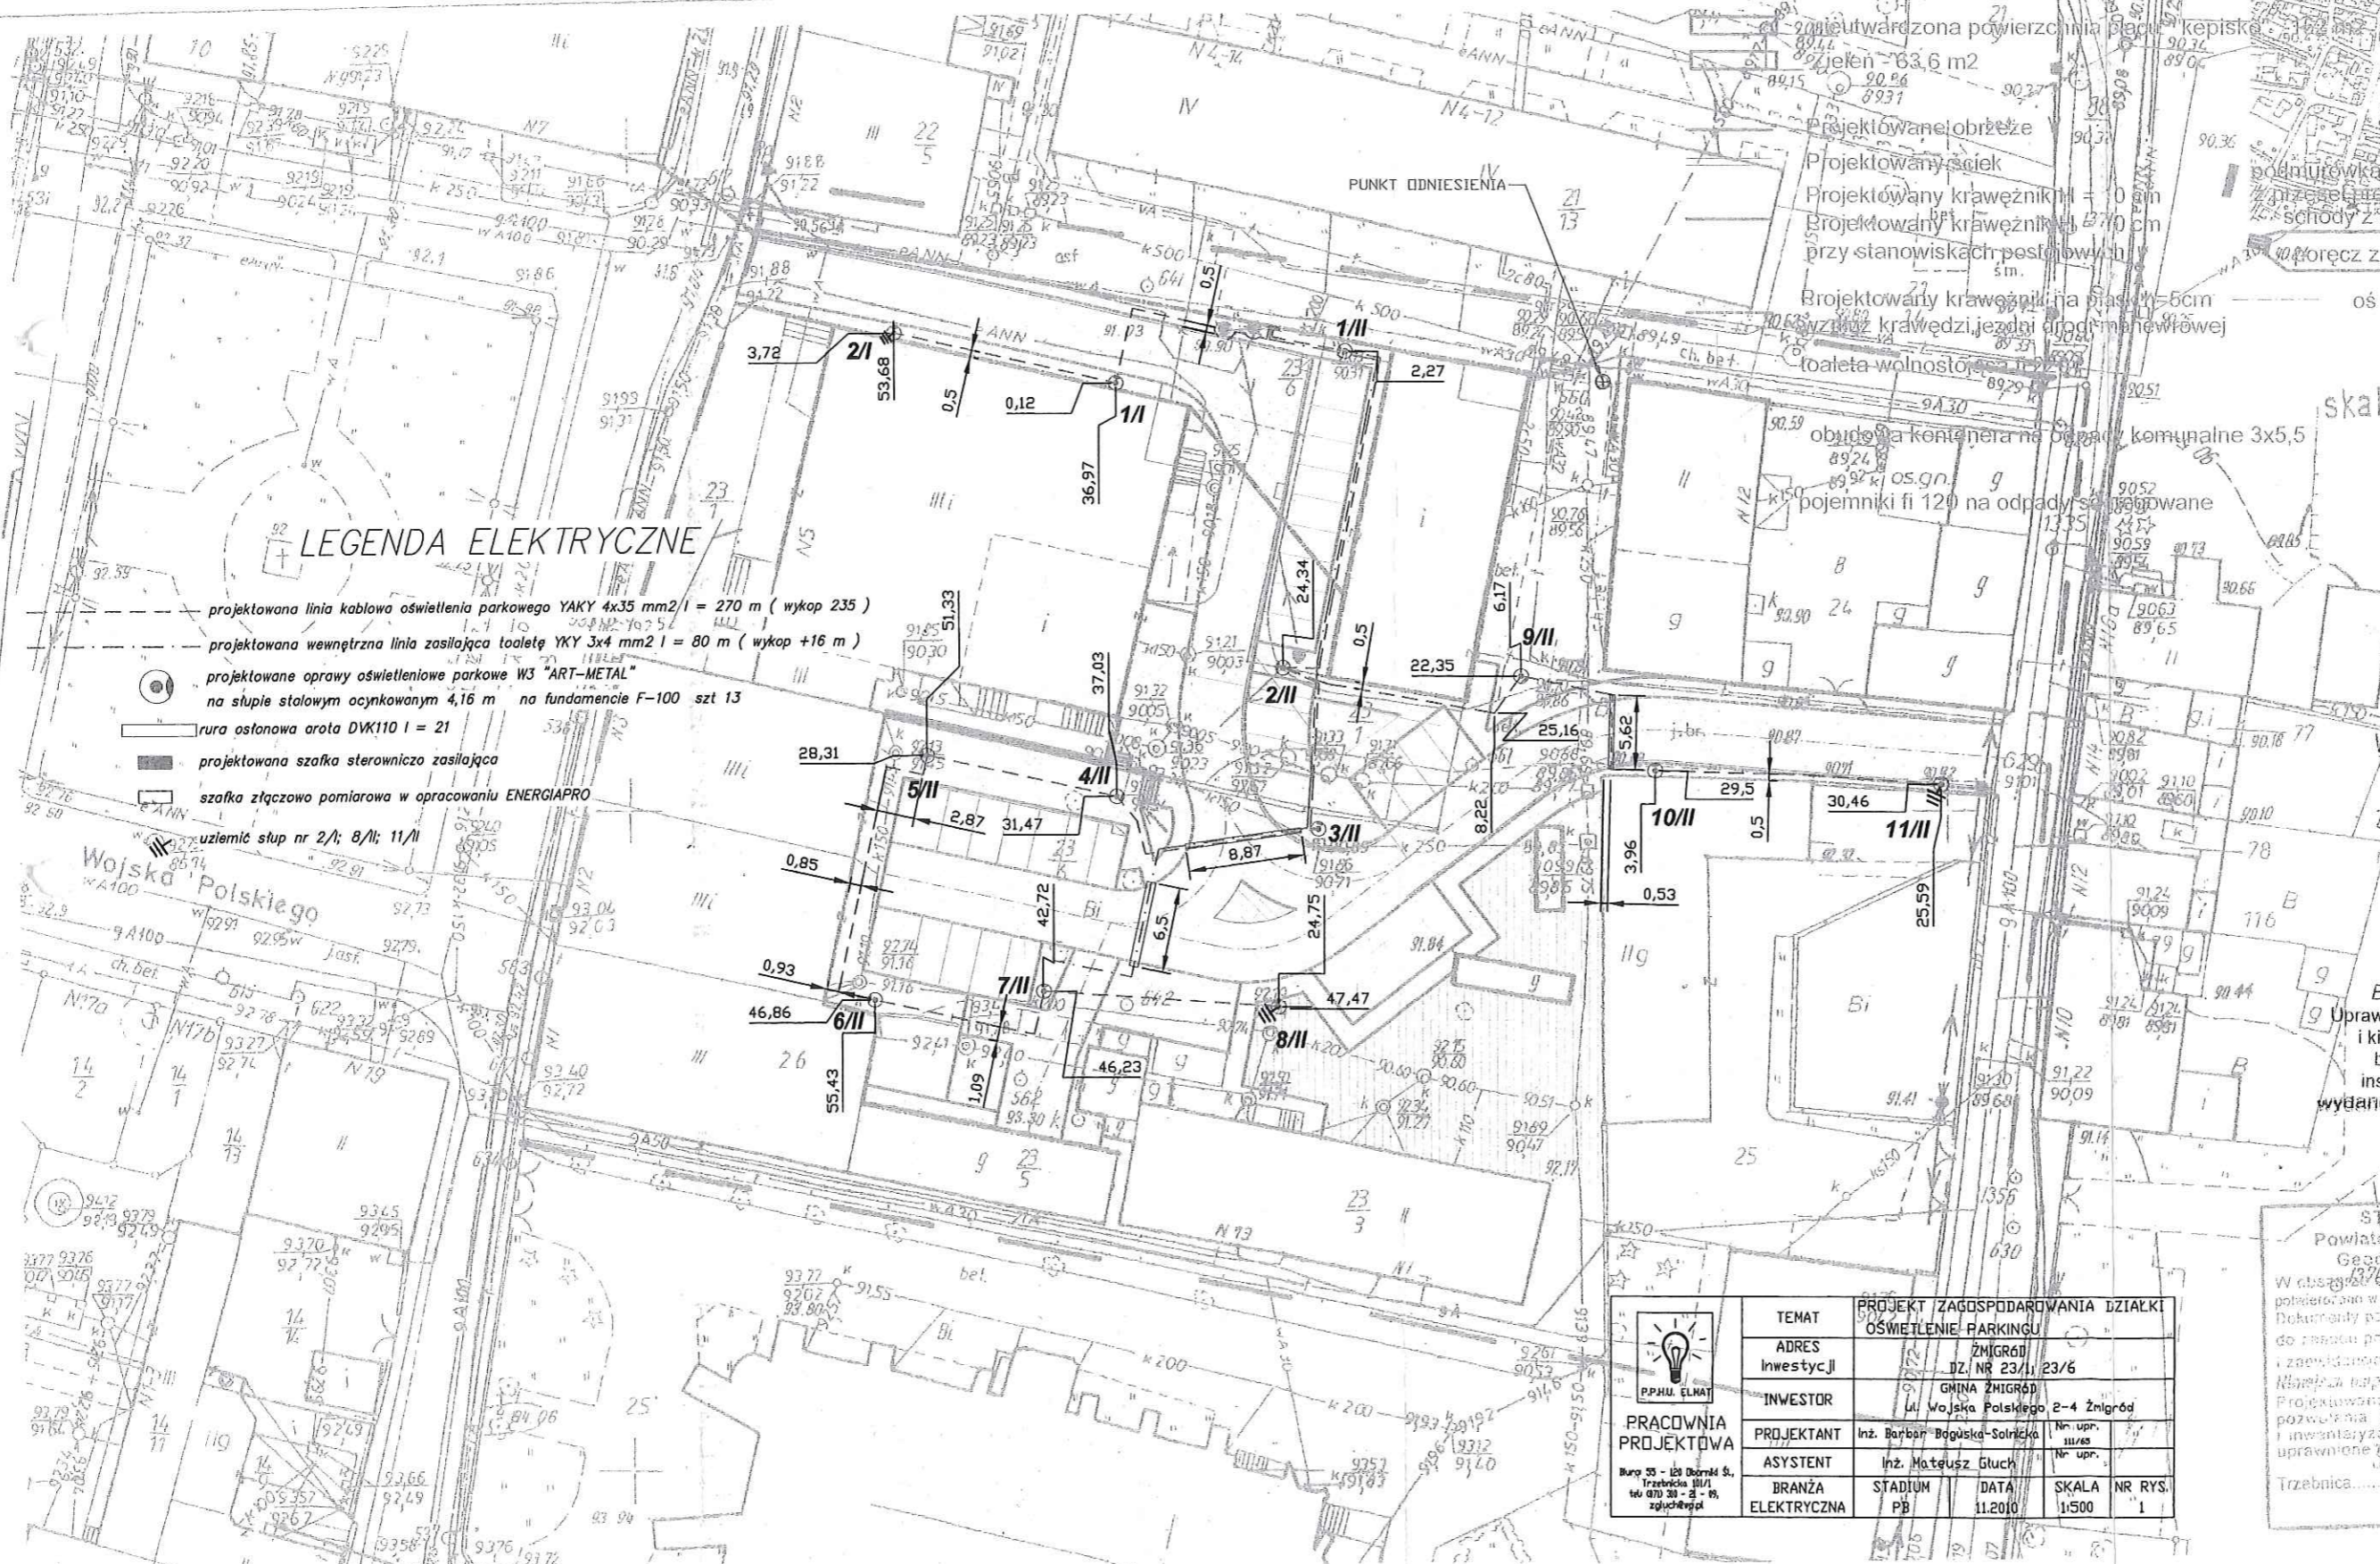

LEGENDA ELEKTRYCZNE

- projektowana linia kablowa oświetlenia parkowego YAKY 4x35 mm² l = 270 m (wykop 235)
- projektowana wewnętrzna linia zasilająca toaletę YKY 3x4 mm² l = 80 m (wykop +16 m)
- projektowane oprawy oświetleniowe parkowe W3 "ART-METAL" na słupie stalowym ocynkowanym 4,16 m na fundamencie F-100 szt 13
- rura osłonowa arota DWK110 l = 21
- projektowana szafka sterowniczo zasilająca
- szafka złączowo pomiarowa w opracowaniu ENERGIAPRO
- uzłemieć słup nr 2/I; 8/I; 11/I

skala 1:10 000

Za zgodność
z oryginałem

WOJEWÓDZKI URZĄD OCHRONY ZABYTKÓW
WE WROCŁAWIU
Załącznik nr 2 do pisma, postanowienia, decyzji
z dnia 17.05.2011 r. M.O.2.2011

INŻYNIER ELEKTRYK
Barbara Boguska - Solnicka
Uprawnienia budowlane do projektowania
i kierowania robotami budowlanymi
bez ograniczeń w specjalności:
instalacje i urządzenia elektryczne
wydane P.R.N m. Łodzi nr ewid. 111/65

PRACOWNIA PROJEKTOWA
ul. 30 - 120 Obręb St.
Trzebnica 50/1
tel. 070 38 - 2 - 0
zgłuchę@p.pl

TEMAT	PROJEKT ZAGOSPODAROWANIA DZIAŁKI			
ADRES	OŚWIETLENIE PARKINGU			
INWESTYCJA	ŻMIGRÓD			
INWESTOR	GMINA ŻMIGRÓD			
PROJEKTANT	Inż. Barbara Boguska-Solnicka	Nr upr.	111/65	
ASYSTENT	Inż. Mateusz Gluch	Nr upr.		
BRANŻA	STADIUM	DATA	SKALA	NR RYS.
ELEKTRYCZNA	PB	11.2010	1:500	1

STAROSTA TRZEBNICKI
Powiatowy Ośrodek Dokumentacji
Geodezyjnej i Kartograficznej
W celu zrealizowania projektu
podpisano w dniu 11.05.2011 r. ukończony
dokumenty techniczne stanowiące mapę zasadniczą
do projektu technicznego, a mianowicie:
1. zaawidowanie planu sytuacyjnego
2. plan zagospodarowania terenowego
3. plany zagospodarowania technicznego
4. plany zagospodarowania architektonicznego
5. plany zagospodarowania inżynierskiego
6. plany zagospodarowania ekologicznego
7. plany zagospodarowania historyczno-kulturowego
8. plany zagospodarowania krajoznawczego
9. plany zagospodarowania przyrodniczego
10. plany zagospodarowania społeczno-ekonomicznego
11. plany zagospodarowania kulturowo-edyfikacyjnego
12. plany zagospodarowania przyrodniczo-ekologicznego
13. plany zagospodarowania społeczno-ekonomicznego
14. plany zagospodarowania kulturowo-edyfikacyjnego
15. plany zagospodarowania przyrodniczo-ekologicznego
100. plany zagospodarowania społeczno-ekonomicznego

MAPA DO CELÓW PROJEKTOWYCH SKALA 1:500

Wykonana na podstawie mapy zasadniczej,
Opisano metodami przyjętymi w operatach uwidocznionych
planów i budynków

Nr sekcji: 443.311.0521.0522 (mości)

Aktualizacja mapy w miejscach
wzrostu 2000r.

Wykonana
Przez Urząd
Miejscowości
w oparciu o mapy

02 679 12 008

GEODETA UPRASZCZONY

mgr inż. Ryszard Józwicki

ul. 1200r

(Pozostałe linie)

"A. H. G. K. O." s.c.

ul. Poznańska 2

45-140 ŻMIGROD

tel. (0) 11 385 39 10

Legenda:

- Nawierzchnia z kostki kamiennej 16x18 drogi wewnętrznej - 892,3 m²
- Nawierzchnia z płyt kamiennych 50x60x8 cm ciąża pieszka - 103,1 m²
- obudowana opaska z kostki 9/11 przy krawędzi jezdni i wzdłuż muru budynków wg przekroju konstrukcyjnego
- Nawierzchnia z kostki kamiennej 9x10 stanowiska postojowe - 266,0 m²
- Nawierzchnia z kostki kamiennej 9x10 plac manewrowy - 64,0 m²
- Nawierzchnia ścieżek i podejść z mieszanki kamiennej młotowanej - 246 m²
- Nawierzchnia z kostki kamiennej 9x10 podjazdy do garaży i ramp - 225,6 m²
- Zieleni - 63,6 m²
- nieutwardzona powierzchnia placu "kepisko" - 152 m²
- Zieleni - 63,6 m²

Projektowane obrzeże

Projektowany ściek

Projektowany krawężnik H = 10 cm

Projektowany krawężnik H = 10 cm

przy stanowiskach postojowych

Projektowany krawężnik na płask h=5cm
wzdłuż krawędzi jezdni drogi manewrowej

toaleta wolnostojąca fi 220


obudowa kontenera na odpady komunalne 3x5,5

pojemniki fi 120 na odpady segregowane

podmurówka z ogrodzeniem
z przesł prefabrykowanych
schody z kostki betonowej

poręcz z elementów rurowych

oś dróg manewrowych

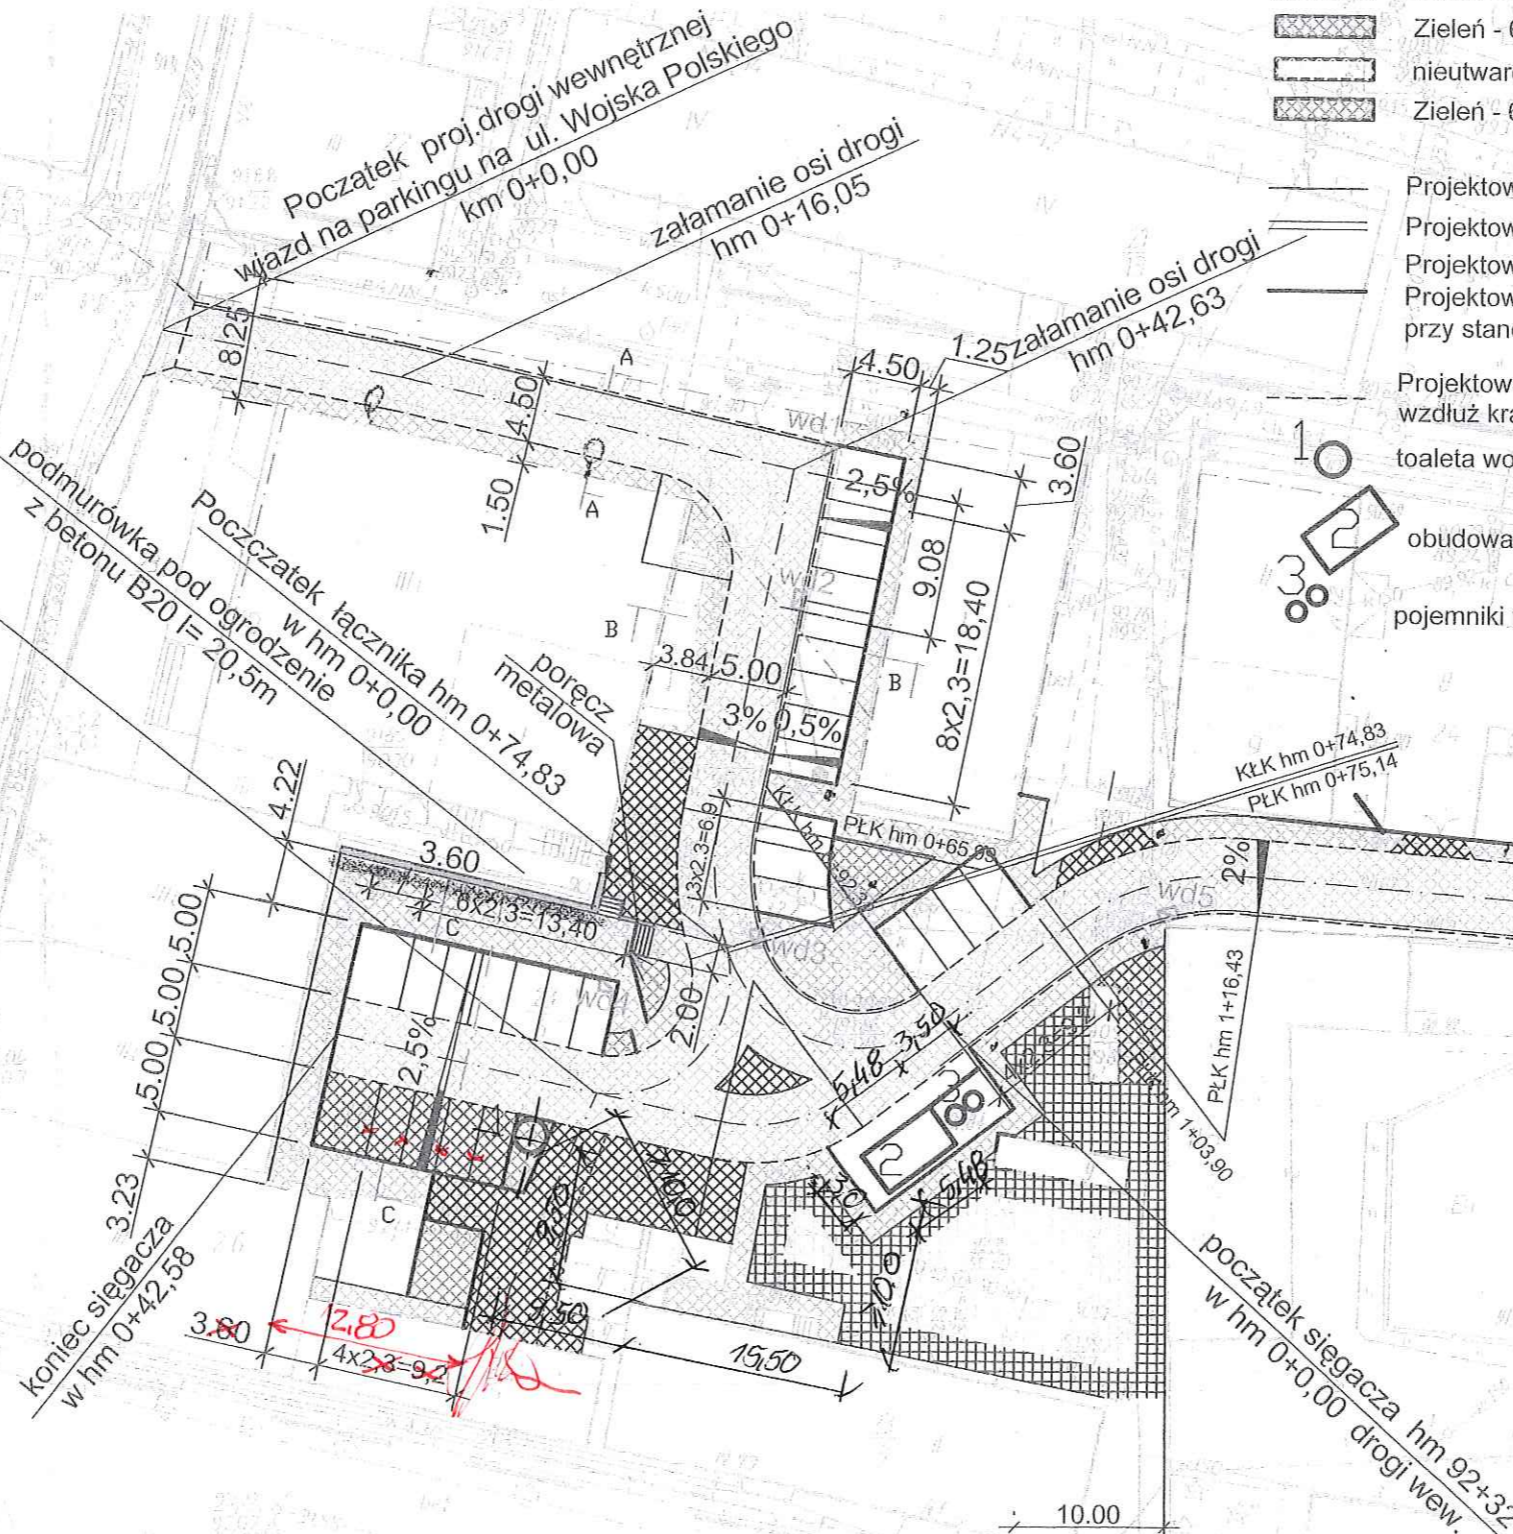

koniec proj. drogi wewnętrznej
wyjazd z parking do ul. Chrobrego
km 1+40,67

Za zgodność
z oryginałem

WOJEWÓDZKI URZĄD OCHRONY ZABYTKÓW
WE WROCŁAWIU

ZAL. NR do pisma, postanowienia, decyzji
NR 145/2011 z dnia 11.02.2011

Temat: Zagospodarowanie terenu przy UM w Żmigrodzie -PARKINGI					Stadium	PB+PW
					Część	drogi
Funkcja	Nazwisko	Uprawnienia	Data	Podpis	Projekt zagospodarowania terenu	
Projektował	mgr inż. arch. Rafał Szarejko	architektoniczne	02.2008			
Projektował	mgr inż. Ryszard Józwicki	konstrukcyjno-inżynierskie	02.2008			
Inwestor:	Gmina Żmigrod ul. Wojska Polskiego 2-4					
					skala 1:500	Nr rysunku 1