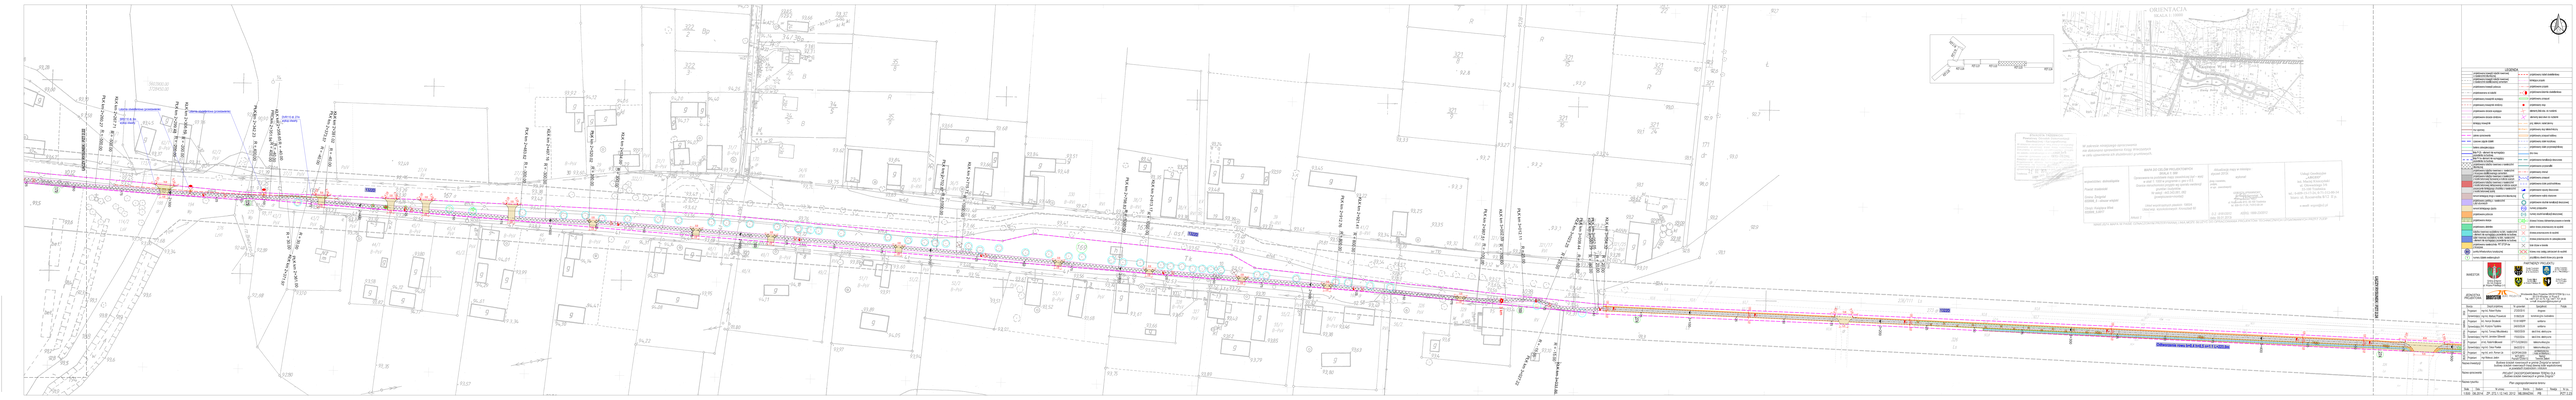
ORIENTACJA
SKALA 1:2000
LEGENDA
PLAN ZAGOSPODAROWANIA TERENU
SKALA 1:500
PLAN SYTUACYJNY
SKALA 1:500
PLAN SYTUACYJNY
SKALA 1:500
PLAN SYTUACYJNY