Mapa powstała z powiększenia mapy 1:1000

Godło 443333/82

	1	2	3	4	5	6	7	8
A								
B								
C								
D								
E								

Aktualizacja mapy zasadniczej w miesiącu listopad 2014r.

przez:

GEODETA UPRAWNIONY
mgr inż. Kamila Gryglej
upr. zawodowe 1677

Data wpisania operatu technicznego do ewidencji materiałów zasobu
GKK.6640/141/2014

z up. Starosty
mgr inż. Kamila Gryglej

STAROSTA TRZEBNICKI

GK.6640.141.2014

Aktualizacja mapy zasadniczej w miesiącu listopad 2014r. i kartograficzny przez:

GEODETA UPRAWNIONY
mgr inż. Kamila Gryglej
upr. zawodowe 1677

Data wpisania operatu technicznego do ewidencji materiałów zasobu
GKK.6640/141/2014

z up. Starosty
mgr inż. Kamila Gryglej

STAROSTA TRZEBNICKI

GK.6640.141.2014

geodezyjnych i kartograficznych, których rezultaty zawiera operat techniczny wpisany do ewidencji materiałów państwowego zasobu geodezyjnego i kartograficznego

Aktualizacja mapy zasadniczej w miesiącu listopad 2014r. i kartograficzny przez:

GEODETA UPRAWNIONY
mgr inż. Kamila Gryglej
upr. zawodowe 1677

Data wpisania operatu technicznego do ewidencji materiałów zasobu
GKK.6640/141/2014

z up. Starosty
mgr inż. Kamila Gryglej

STAROSTA TRZEBNICKI

GK.6640.141.2014

geodezyjnych i kartograficznych, których rezultaty zawiera operat techniczny wpisany do ewidencji materiałów państwowego zasobu geodezyjnego i kartograficznego

MAPA DLA CELÓW PROJEKTOWYCH
SKALA 1:500

Wykonano przez:
Gat Geodezja-Projektowanie Paweł Gryglel
55-300 Kostomłoty, ul. Zielonka 7
NIP 8692294054 REGON 020959146

Na podstawie mapy zasadniczej
Nr geod. i mapy 443,333/82
Układ współrzędnych płaskich 1965
Układ wysokości Kronsztadt 60

woj.: dolnośląskie
pow. trzebnicki
gm. Żmigród
obr.: Kliszkowice
dz.18/19,18/21

Niniejsza mapa w pasie oznaczonym linią przerywaną może służyć do opracowania projektów technicznych uzgodnionych przez zarządcę drogi.

Niniejsza mapa została wykonana bez ustalania obciążeń służebnościami gruntowymi.

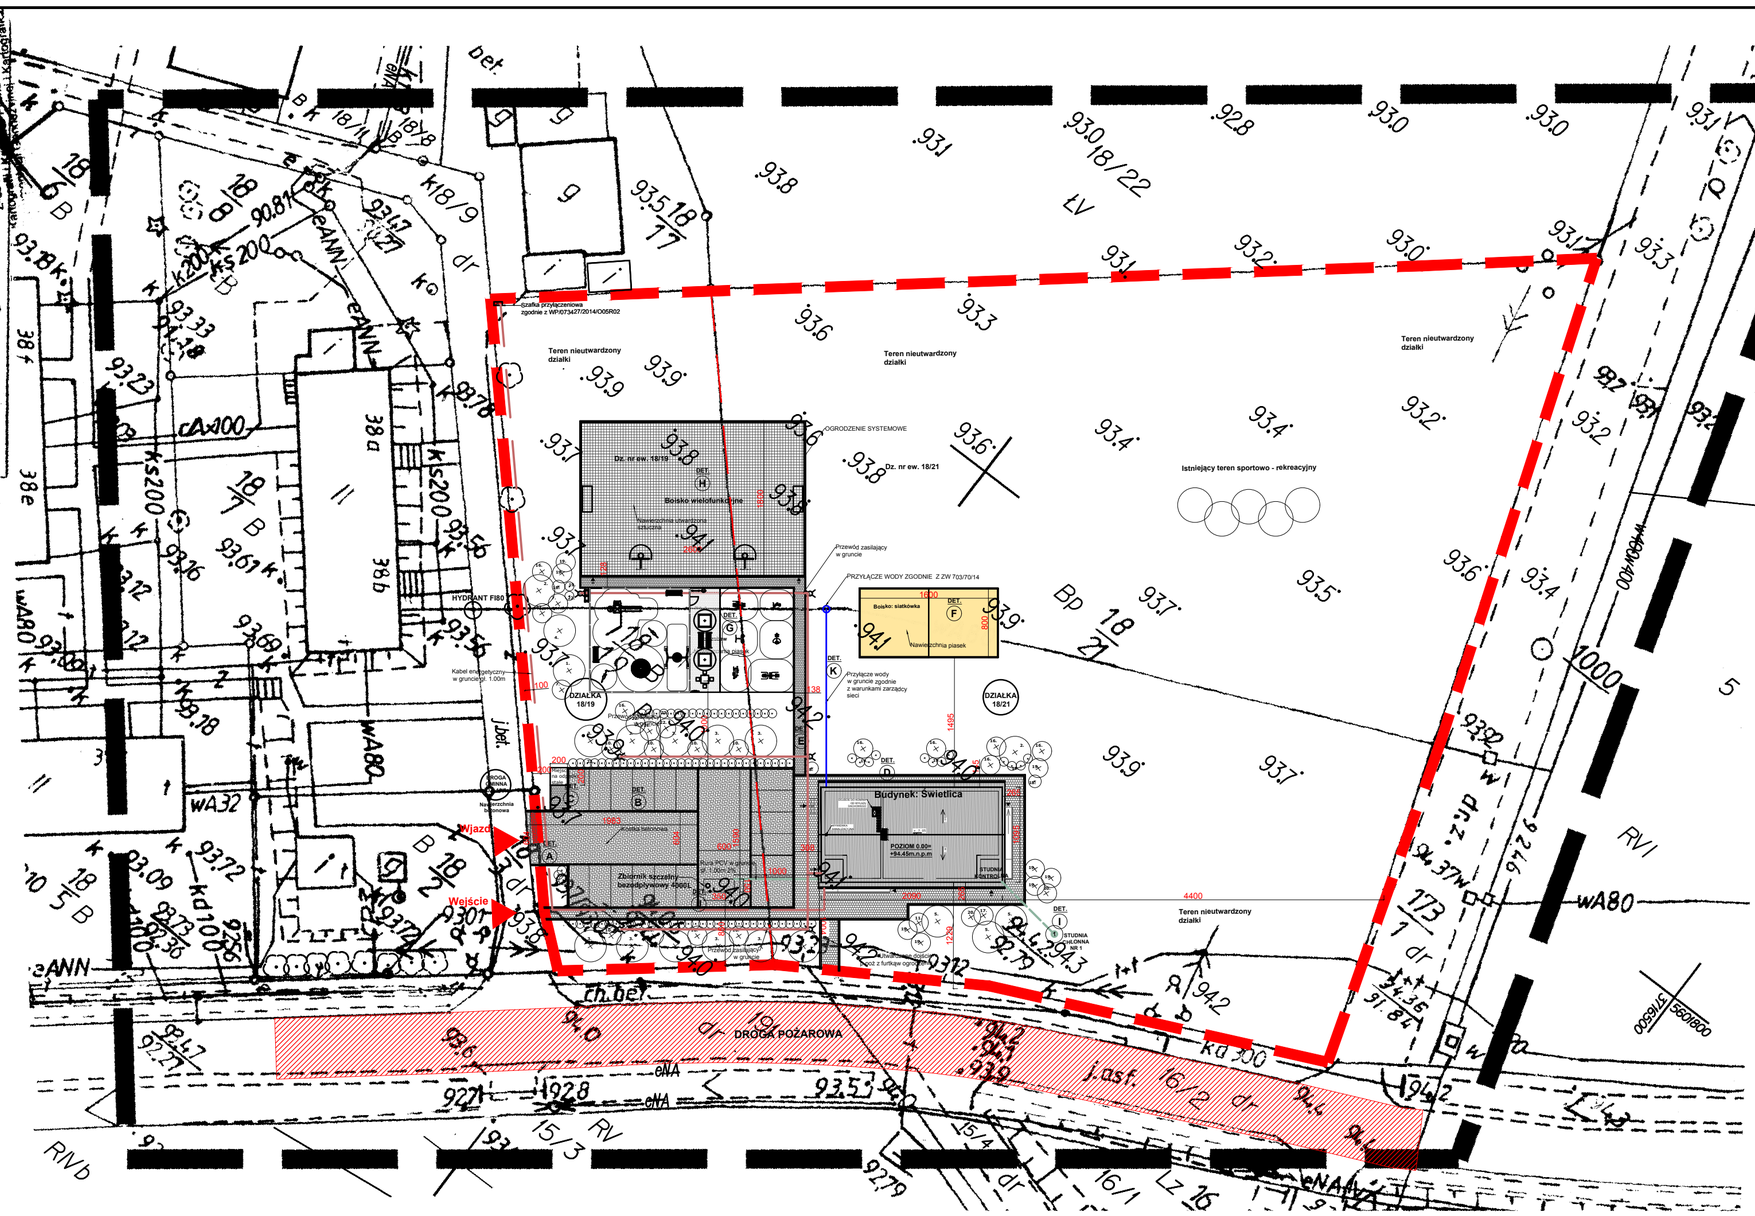

LEGENDA:

- Parkingi i dojazdy - kostka betonowa
- Chodniki
- Nawierzchnia trawiasta pod boisko
- Utwardzenie bitumiczne pod boisko
- Nawierzchnia piaskowa
- Granica działki
- Przyłącze wodne
- Przyłącze energetyczne
- Zasilanie urządzeń zewnętrznych
- Instalacja kanalizacji
- Lampa zewnętrzna h=4m
- Nowe drzewa i krzewy

PLAN ZAGOSPODAROWANIA NA MAPIE DC PROJEKTOWYCH SKALA 1:500

Zestawienie powierzchni działek:

L.P.	Nazwa	Stan istniejący	Stan projektowany
1	Pow. działki	9060m2	9060m2
1	Pow. zabudowy	0m2	214,69m2
1	Pow. t. zielonych	9060m2	7374m2
1	Pow. dojazdów i parkingów	0m2	432
1	Pow. chodników	0m2	280
1	Boisko siatkówka	0m2	130
1	Plac zabaw	0m2	170
1	Boisko wielofunkcyjne	0m2	460
			razem: 1472 m2
1	Wsk. zabudowy	0,00	0,024
1	Wsk. intensywności	0,00	0,024
1	Wsk. t. zielonych	1,00	0,81

PROJEKTOWANIE ARCHITEKTURA DESIGN
PRO EKO DOM Firma Projektowo - Wykonawcza Joanna Niećko
Ul. Św. Jana 9a 59-900 Zgorzelec www.proekodom.pl tel: 603 280 801

Tytuł projektu
BUDOWA ŚWIETLICY WIEJSKIEJ W M. KLISZKOWICE
DZ. NR 18/19, 18/21, OBRĘB KLISZKOWICE
JEDN. EW. ŻMIGRÓD, WOJ. DOLNOŚLĄSKIE

Z01

Tytuł rysunku
PROJEKT ZAGOSPODAROWANIA DZIAŁKI NA MAPIE DC PROJEKTOWYCH

Etap projektowy
PROJEKT BUDOWLANY I WYKONAWCZY

Branża:
ZAGOSPODAROWANIE DZIAŁKI

Skala rysunku	Strona dokumentacji	Numer projektu
1:500	48	22/2014

Data produkcji	Data propawki	Klient
08/14	----	GMINA ŻMIGRÓD

ARCHITEKTURA - PROJEKTANT:
mgr inż. arch. Radosław Żubrycki
Nr upr. 66/LuOKK/2014/GW
uprawnienia budowlane
w specjalności architektonicznej bez ograniczeń

ARCHITEKTURA - SPRAWDZAJĄCY:
mgr inż. arch. Piotr Pawłowicz
Nr upr. 2239/91
uprawnienia budowlane
w specjalności architektonicznej bez ograniczeń

INSTALACJE SANITARNE - PROJEKTANT:
mgr inż. Marek Kamiński
nr upr. 1787/87
w specjalności instalacyjno-inżynieryjnej bez ograniczeń

INSTALACJE SANITARNE - SPRAWDZAJĄCY:
mgr inż. Nella Mickiewicz-Zając
nr upr. 2443/93
w specjalności instalacyjno-inżynieryjnej bez ograniczeń

INSTALACJE ELEKTRYCZNE - PROJEKTANT:
Inż. Henryk Horodyski
Nr upr. 418/76/Wwm w specjalności instalacyjno-inżynieryjnej bez ograniczeń

INSTALACJE ELEKTRYCZNE - SPRAWDZAJĄCY:
Inż. Bogdan Cybertowicz
Nr upr. 168/DOS/04
w specjalności instalacyjno-inżynieryjnej bez ograniczeń