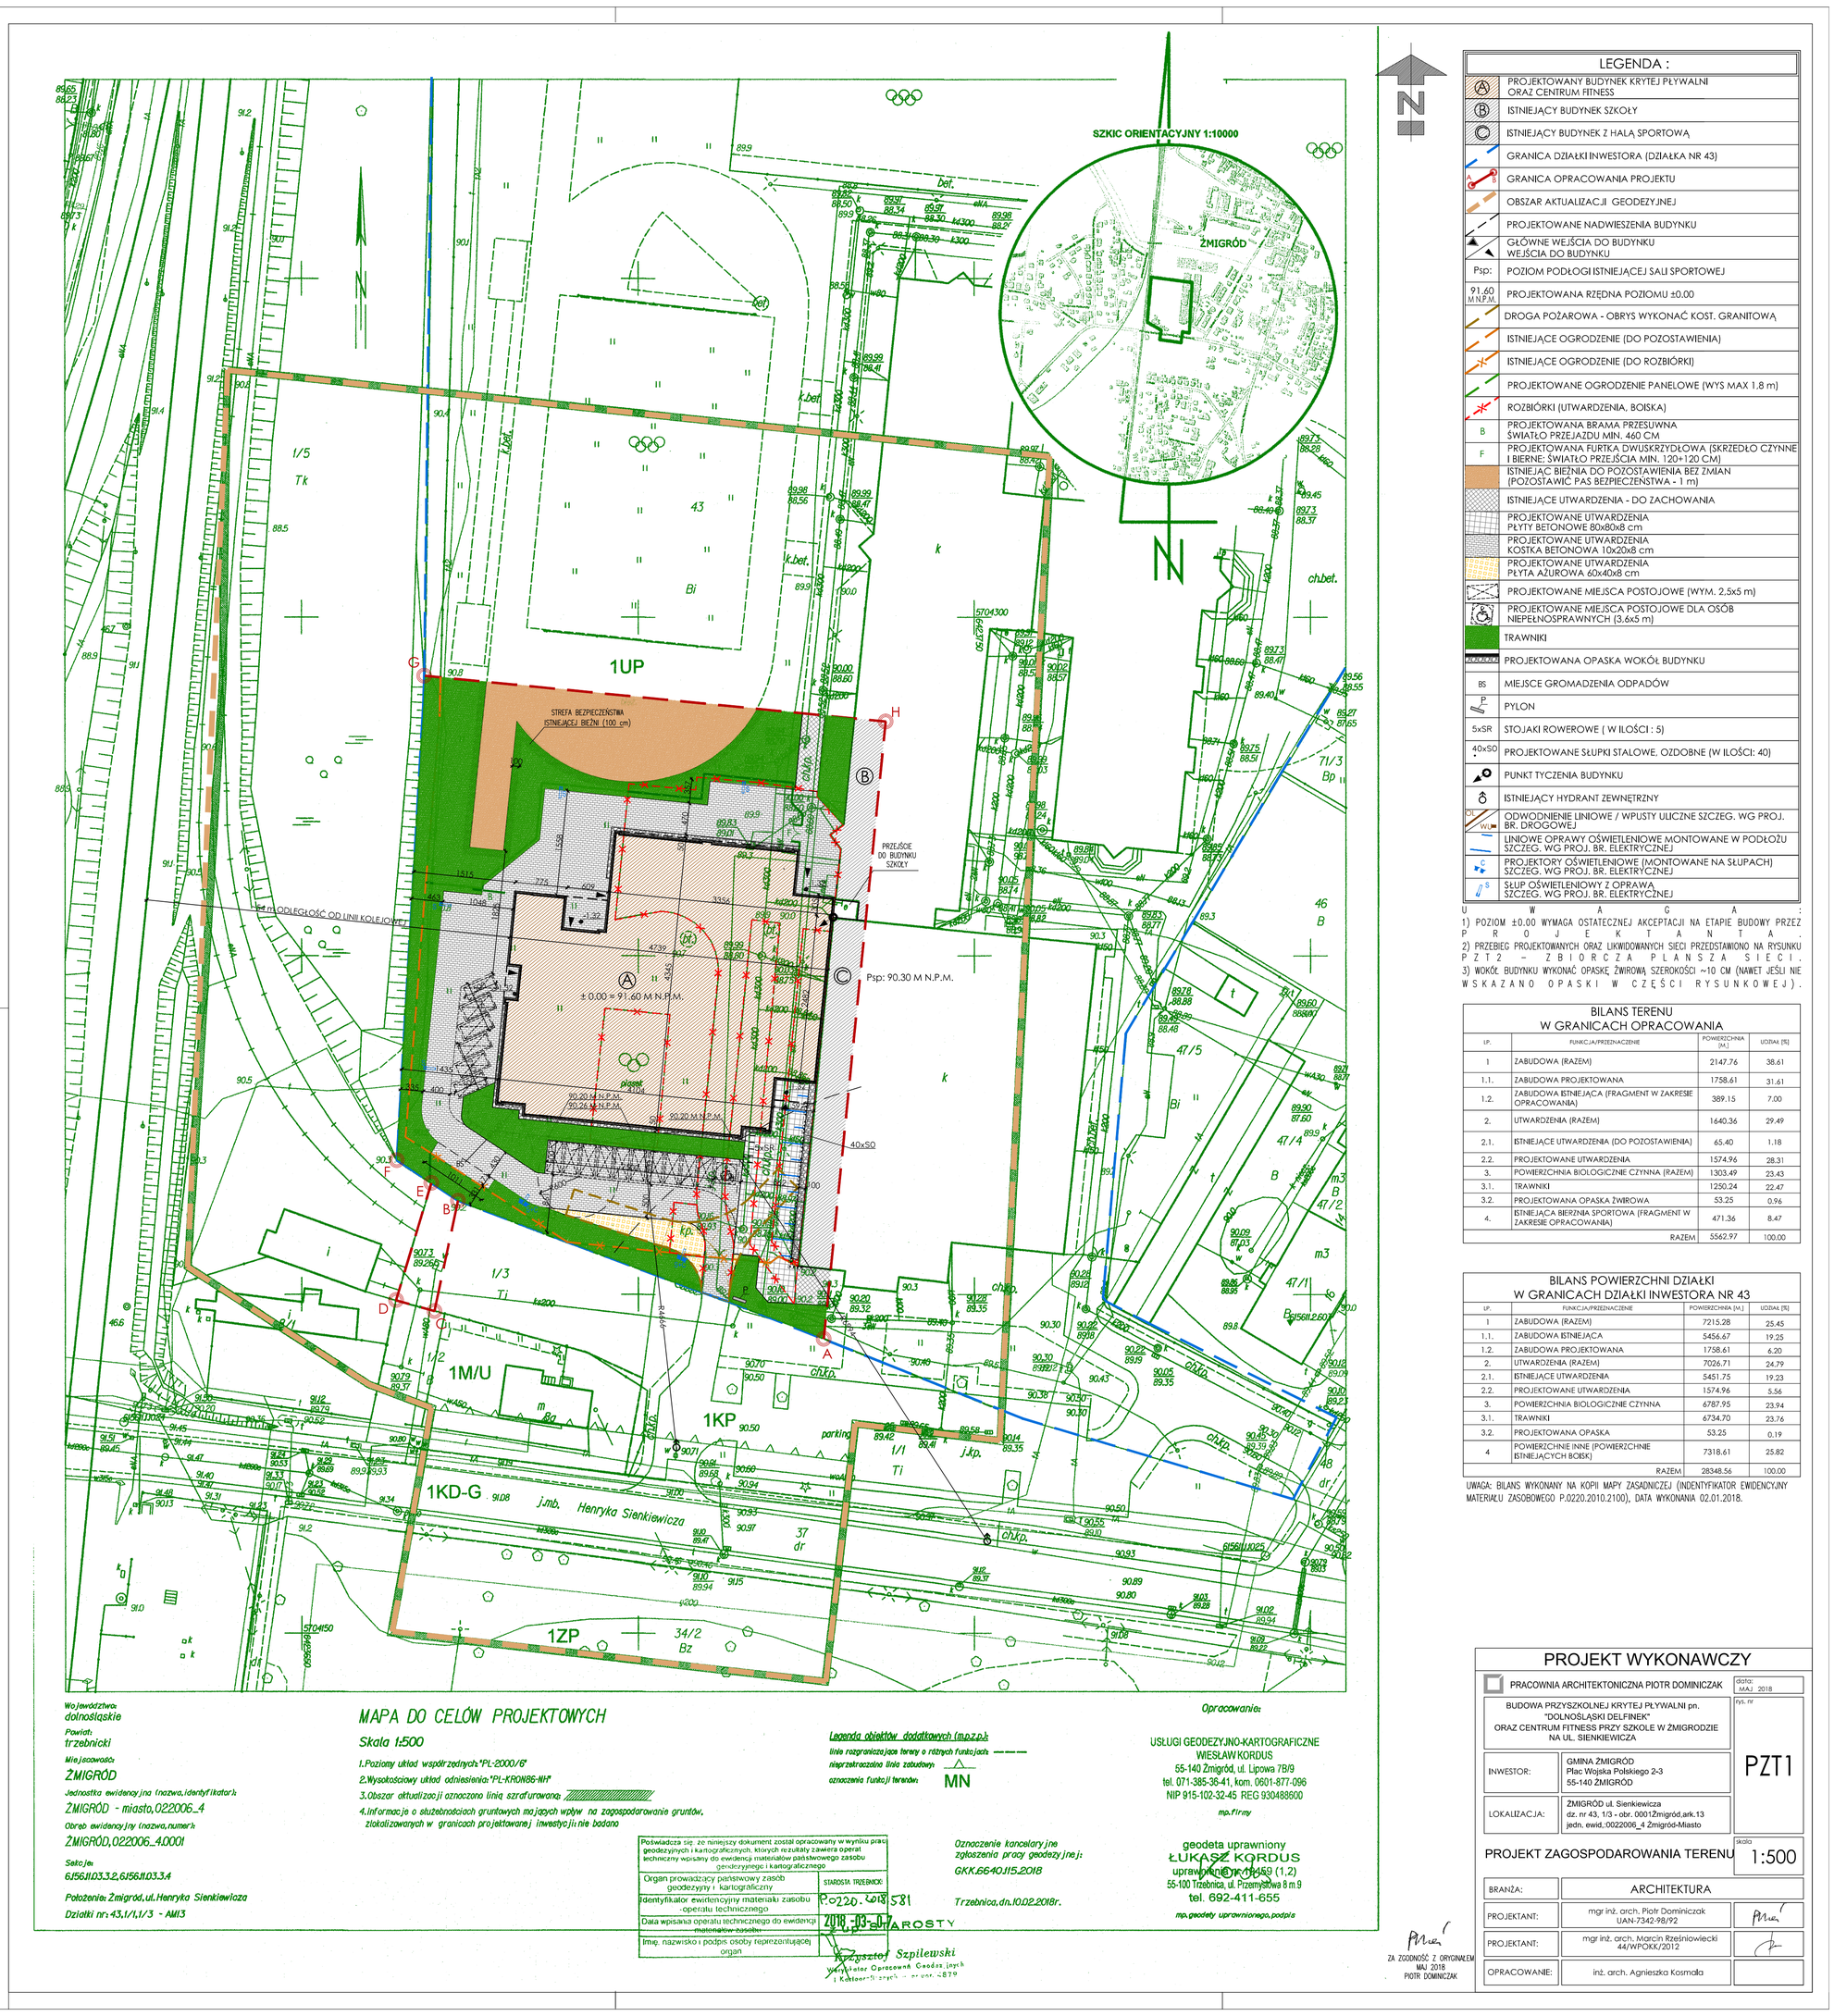


| LEGENDA : | |
|---|---|
| A | PROJEKTOWANY BUDYNEK KRYTEJ PŁYWALNI ORAZ CENTRUM FITNESS |
| B | ISTNIEJĄCY BUDYNEK SZKOŁY |
| C | ISTNIEJĄCY BUDYNEK Z HALĄ SPORTOWĄ |
| | GRANICA DZIAŁKI INWESTORA (DZIAŁKA NR 43) |
| A B | GRANICA OPRACOWANIA PROJEKTU |
| | OBSZAR AKTUALIZACJI GEODEZYJNEJ |
| | PROJEKTOWANE NADWIESZENIA BUDYNKU |
| | GŁÓWNE WEJŚCIA DO BUDYNKU<br>WEJŚCIA DO BUDYNKU |
| Psp: | POZIOM PODŁOGI ISTNIEJĄCEJ SALI SPORTOWEJ |
| 91.60 M.N.P.M. | PROJEKTOWANA RZĘDNA POZIOMU ±0.00 |
| | DROGA POŻAROWA - OBRYS WYKONAĆ KOST. GRANITOWĄ |
| | ISTNIEJĄCE OGRODZENIE (DO POZOSTAWIENIA) |
| | ISTNIEJĄCE OGRODZENIE (DO ROZBIÓRKI) |
| | PROJEKTOWANE OGRODZENIE PANELOWE (WYS MAX 1.8 m) |
| | ROZBIÓRKI (UTWARDZENIA, BOISKA) |
| B | PROJEKTOWANA BRAMA PRZESUWNA<br>ŚWIATŁO PRZEJAZDU MIN. 460 CM |
| F | PROJEKTOWANA FURTKA DWUSKRZYDŁOWA (SKRZEDŁO CZYNNE I BIERNE; ŚWIATŁO PRZEJŚCIA MIN. 120+120 CM) |
| | ISTNIEJĄC BIEŻNIA DO POZOSTAWIENIA BEZ ZMIAN (POZOSTAWIĆ PAS BEZPIECZEŃSTWA - 1 m) |
| | ISTNIEJĄCE UTWARDZENIA - DO ZACHOWANIA |
| | PROJEKTOWANE UTWARDZENIA<br>PŁYTY BETONOWE 80x80x8 cm |
| | PROJEKTOWANE UTWARDZENIA<br>KOSTKA BETONOWA 10x20x8 cm |
| | PROJEKTOWANE UTWARDZENIA<br>PŁYTA AŻUROWA 60x40x8 cm |
| | PROJEKTOWANE MIEJSCA POSTOJOWE (WYM. 2,5x5 m) |
| | PROJEKTOWANE MIEJSCA POSTOJOWE DLA OSÓB NIEPEŁNOSPRAWNYCH (3,6x5 m) |
| | TRAWNIKI |
| | PROJEKTOWANA OPASKA WOKÓŁ BUDYNKU |
| BS | MIEJSCE GROMADZENIA ODPADÓW |
| P | PYLON |
| 5xSR | STOJAKI ROWEROWE ( W ILOŚCI : 5) |
| 40xSO | PROJEKTOWANE SŁUPKI STALOWE, OZDOBNE (W ILOŚCI: 40) |
| | PUNKT TYCZENIA BUDYNKU |
| | ISTNIEJĄCY HYDRANT ZEWNĘTRZNY |
| OL WU | ODWODNIENIE LINIOWE / WPUSTY ULICZNE SZCZEG. WG PROJ. BR. DROGOWEJ |
| | LINIOWE OPRAWY OŚWIETLENIOWE MONTOWANE W PODŁOŻU SZCZEG. WG PROJ. BR. ELEKTRYCZNEJ |
| C | PROJEKTORY OŚWIETLENIOWE (MONTOWANE NA SŁUPACH) SZCZEG. WG PROJ. BR. ELEKTRYCZNEJ |
| S | SŁUP OŚWIETLENIOWY Z OPRAWĄ SZCZEG. WG PROJ. BR. ELEKTRYCZNEJ |

UWAGA:
1) POZIOM ±0.00 WYMAGA OSTATECZNEJ AKCEPTACJI NA ETAPIE BUDOWY PRZEZ PROJEKTANTA.
2) PRZEBIEG PROJEKTOWANYCH ORAZ LIKWIDOWANYCH SIECI PRZEDSTAWIONO NA RYSUNKU PZT 2 - ZBIORCZA PLANSZA SIECI.
3) WOKÓŁ BUDYNKU WYKONAĆ OPASKĘ ŻWIROWĄ SZEROKOŚCI ~10 CM (NAWET JEŚLI NIE WSKAZANO OPASKI W CZĘŚCI RYSUNKOWEJ).

BILANS TERENU
W GRANICACH OPRACOWANIA

| LP. | FUNKCJA/PRZEZNACZENIE | POWIERZCHNIA [M.] | UDZIAŁ [%] |
|---|---|---|---|
| 1 | ZABUDOWA (RAZEM) | 2147.76 | 38.61 |
| 1.1. | ZABUDOWA PROJEKTOWANA | 1758.61 | 31.61 |
| 1.2. | ZABUDOWA ISTNIEJĄCA (FRAGMENT W ZAKRESIE OPRACOWANIA) | 389.15 | 7.00 |
| 2. | UTWARDZENIA (RAZEM) | 1640.36 | 29.49 |
| 2.1. | ISTNIEJĄCE UTWARDZENIA (DO POZOSTAWIENIA) | 65.40 | 1.18 |
| 2.2. | PROJEKTOWANE UTWARDZENIA | 1574.96 | 28.31 |
| 3. | POWIERZCHNIA BIOLOGICZNIE CZYNNA (RAZEM) | 1303.49 | 23.43 |
| 3.1. | TRAWNIKI | 1250.24 | 22.47 |
| 3.2. | PROJEKTOWANA OPASKA ŻWIROWA | 53.25 | 0.96 |
| 4. | ISTNIEJĄCA BIEŻNIA SPORTOWA (FRAGMENT W ZAKRESIE OPRACOWANIA) | 471.36 | 8.47 |
| | RAZEM | 5562.97 | 100.00 |

BILANS POWIERZCHNI DZIAŁKI
W GRANICACH DZIAŁKI INWESTORA NR 43

| LP. | FUNKCJA/PRZEZNACZENIE | POWIERZCHNIA [M.] | UDZIAŁ [%] |
|---|---|---|---|
| 1 | ZABUDOWA (RAZEM) | 7215.28 | 25.45 |
| 1.1. | ZABUDOWA ISTNIEJĄCA | 5456.67 | 19.25 |
| 1.2. | ZABUDOWA PROJEKTOWANA | 1758.61 | 6.20 |
| 2. | UTWARDZENIA (RAZEM) | 7026.71 | 24.79 |
| 2.1. | ISTNIEJĄCE UTWARDZENIA | 5451.75 | 19.23 |
| 2.2. | PROJEKTOWANE UTWARDZENIA | 1574.96 | 5.56 |
| 3. | POWIERZCHNIA BIOLOGICZNIE CZYNNA | 6787.95 | 23.94 |
| 3.1. | TRAWNIKI | 6734.70 | 23.76 |
| 3.2. | PROJEKTOWANA OPASKA | 53.25 | 0.19 |
| 4 | POWIERZCHNIE INNE (POWIERZCHNIE ISTNIEJĄCYCH BOISK) | 7318.61 | 25.82 |
| | RAZEM | 28348.56 | 100.00 |

UWAGA: BILANS WYKONANY NA KOPII MAPY ZASADNICZEJ (INDENTYFIKATOR EWIDENCYJNY MATERIAŁU ZASOBOWEGO P.0220.2010.2100), DATA WYKONANIA 02.01.2018.

Województwo:
dolnośląskie
Powiat:
trzebnicki
Miejscowość:
ŻMIGRÓD
Jednostka ewidencyjna (nazwa,identyfikator):
ŻMIGRÓD - miasto,022006_4
Obręb ewidencyjny (nazwa,numer):
ŻMIGRÓD,022006_4.0001
Sekcja:
6J56II.03.3.2,6J56II.03.3.4
Położenie: Żmigród,ul.Henryka Sienkiewicza
Działki nr: 43,1/1,1/3 - AM13

## MAPA DO CELÓW PROJEKTOWYCH

Skala 1:500

1.Poziomy układ współrzędnych:"PL-2000/6"
2.Wysokościowy układ odniesienia:"PL-KRON86-NH"
3.Obszar aktualizacji oznaczono linią szrafurowaną:
4.Informacje o służebnościach gruntowych mających wpływ na zagospodarowanie gruntów, zlokalizowanych w granicach projektowanej inwestycji:nie badano

Legenda obiektów dodatkowych (m.p.z.p.):
linie rozgraniczające tereny o różnych funkcjach:
nieprzekraczalna linia zabudowy
oznaczenia funkcji terenów: MN

Poświadcza się, że niniejszy dokument został opracowany w wyniku prac geodezyjnych i kartograficznych, których rezultaty zawiera operat techniczny wpisany do ewidencji materiałów państwowego zasobu geodezyjnego i kartograficznego

| | |
|---|---|
| Organ prowadzący państwowy zasób geodezyjny i kartograficzny | STAROSTA TRZEBNICKI |
| Identyfikator ewidencyjny materiału zasobu -operatu technicznego | P.0220.2018.581 |
| Data wpisania operatu technicznego do ewidencji materiałów zasobu | 2018-03-07 |
| Imię, nazwisko i podpis osoby reprezentującej organ | Krzysztof Szpilewski, Wydział Geodezji, Nieruchomości i Rolnictwa |

Oznaczenie kancelaryjne zgłoszenia pracy geodezyjnej:
GKK.6640.115.2018
Trzebnica, dn. 10.02.2018r.
mp.geodety uprawnionego,podpis

Opracowania:

USŁUGI GEODEZYJNO-KARTOGRAFICZNE
WIESŁAW KORDUS
55-140 Żmigród, ul. Lipowa 7B/9
tel. 071-385-36-41, kom. 0601-877-096
NIP 915-102-32-45 REG 930488600
mp.firmy

geodeta uprawniony
ŁUKASZ KORDUS
uprawnienia nr 1059 (1,2)
55-100 Trzebnica, ul. Przemysłowa 8 m.9
tel. 692-411-655
mp.geodety uprawnionego,podpis

ZA ZGODNOŚĆ Z ORYGINAŁEM
MAJ 2018
PIOTR DOMINICZAK

## PROJEKT WYKONAWCZY

PRACOWNIA ARCHITEKTONICZNA PIOTR DOMINICZAK

data: MAJ 2018

BUDOWA PRZYSZKOLNEJ KRYTEJ PŁYWALNI pn. "DOLNOŚLĄSKI DELFINEK" ORAZ CENTRUM FITNESS PRZY SZKOLE W ŻMIGRODZIE NA UL. SIENKIEWICZA

rys. nr: PZT1

| | |
|---|---|
| INWESTOR: | GMINA ŻMIGRÓD<br>Plac Wojska Polskiego 2-3<br>55-140 ŻMIGRÓD |
| LOKALIZACJA: | ŻMIGRÓD ul. Sienkiewicza<br>dz. nr 43, 1/3 - obr. 0001Żmigród,ark.13<br>jedn. ewid.:0022006_4 Żmigród-Miasto |

PROJEKT ZAGOSPODAROWANIA TERENU

skala 1:500

| | | |
|---|---|---|
| BRANŻA: | ARCHITEKTURA | |
| PROJEKTANT: | mgr inż. arch. Piotr Dominiczak<br>UAN-7342-98/92 | |
| PROJEKTANT: | mgr inż. arch. Marcin Rześniowiecki<br>44/WPOKK/2012 | |
| OPRACOWANIE: | inż. arch. Agnieszka Kosmala | |