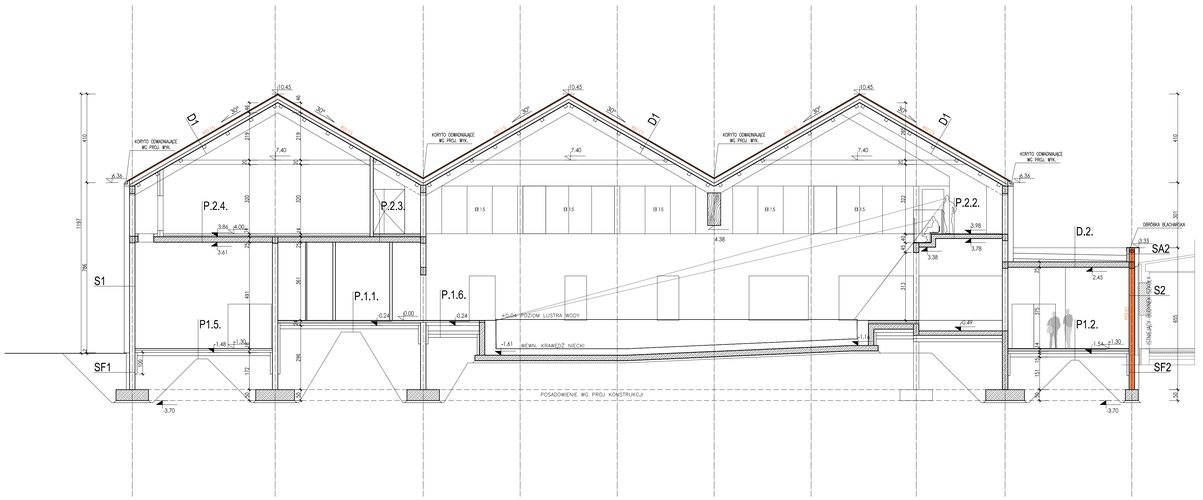

SF1 MUR FUNDAMENTOWY

TYNK WCIWORY WODOODPORNY SYSTEMOWY OD POZIOMU TERENU WG RYS. ELEWACJI
MATA DRENAŻOWO – OCHRONNA
POLISTYREN EKSTRUDOWANY – 15 cm
IZOLACJA WODOSZCZELNA
PREPARAT GRUNTUJĄCY
ŚCIANA ŻELBETOWA WG LUB BL. BETONOWY 25cm
FARBA GRUNTUJĄCA

SF2 MUR FUNDAMENTOWY REI 60

MATA DRENAŻOWO – OCHRONNA
WEŁNA MINERALNA HYDROFOBIZOWANA – 20 CM
IZOLACJA WODOSZCZELNA
PREPARAT GRUNTUJĄCY
ŚCIANA ŻELBETOWA WG LUB BL. BETONOWY 25cm
IZOLACJA PRZECIWPOŻAROWA
WEŁNA MINERALNA HYDROFOBIZOWANA – 12 CM
TYNK WCIWORY WODOODPORNY SYSTEMOWY OD POZIOMU TERENU WG RYS. ELEWACJI DLA ŚCIAN, KTÓRE NIE STYKAJĄ SIĘ Z STREFĄCZYSTĄ MUREM

SF3 MUR FUNDAMENTOWY

TYNK WCIWORY WODOODPORNY SYSTEMOWY OD POZIOMU TERENU WG RYS. ELEWACJI
MATA DRENAŻOWO – OCHRONNA
POLISTYREN EKSTRUDOWANY – 15 cm
IZOLACJA WODOSZCZELNA
PREPARAT GRUNTUJĄCY
ŚCIANA ŻELBETOWA WG LUB BL. BETONOWY 25cm
FARBA GRUNTUJĄCA

SF3' MUR FUNDAMENTOWY

MATA DRENAŻOWO – OCHRONNA
POLISTYREN EKSTRUDOWANY – 15 cm
IZOLACJA WODOSZCZELNA
PREPARAT GRUNTUJĄCY
ŚCIANA ŻELBETOWA WG LUB BL. BETONOWY 25cm
FARBA GRUNTUJĄCA

S1 MUR NADZIEMNY - WYKOŃCZENIE TYNK

TYNK SILIKONOWY
STYROPIAN EPS 70 GR. 00 20 CM (GRUBOŚCI STOPNIOWANE ZGODNIE Z RYSUNKIEM ELEWACJI)
BLOCZKI SILIKATOWO -WAPIENNE GR. 25CM
TYNK CEM.-WAP. 1.5
WYKOŃCZENIE WG PROJ. WYKONAWCZEGO

S2 MUR NADZIEMNY - WYKOŃCZENIE TYNK* RTB 60

TYNK SILIKONOWY
WEŁNA MINERALNA GR. 20 CM
BLOCZKI SILIKATOWO -WAPIENNE GR. 25CM
TYNK CEM.-WAP. 1.5
WYKOŃCZENIE WG PROJ. WYKONAWCZEGO
* DLA ŚCIAN NIESTYKAJĄCYCH SIĘ Z STREFĄCZYSTĄ ŚCIANA

S3 MUR NADZIEMNY - WYKOŃCZENIE ŻALUZJA

SYSTEMOWA ŻALUZJA ALUMINIOWA NA PODKONSTRUKCJI
TYNK SILIKONOWY
STYROPIAN EPS 70 GR. 00 20 CM (GRUBOŚCI STOPNIOWANE ZGODNIE Z RYSUNKIEM ELEWACJI)
BLOCZKI SILIKATOWO -WAPIENNE GR. 25CM
TYNK CEM.-WAP. 1.5
WYKOŃCZENIE WG PROJ. WYKONAWCZEGO

P1.1 POSADZKA NA GRUNCIE - OGRZ. PODŁOG. POMIESZCZENIA MOKRE

WYKOŃCZENIE – WG PROJ. WYKONAWCZEGO
ELASTYCZNA MASA USZCZELNIAJĄCA
WODOSZCZELNY JASTRYCH – GR.7 CM.
PROFILOWANY ZE SPADKIEM
STYROPIAN POSADZKOWY DO OGRZEWANIA PODŁOGOWEGO, LAMINOWANY GR. 5 CM
FOLIA PAROIZOLACYJNA
STYROPIAN POSADZKOWY EPS 100 – GR. 10 CM
IZOLACJA WODOSZCZELNA
PODKŁAD BETONOWY GR. 15 CM
ZAGĘSZCZONA PODSYPKA PIASKOWA GR. MIN. 15 CM.
WARSTWY WYRÓWNAWCZE – ZASYPKA FUNDAMENTÓW – WSKAŹNIK ZAGĘSZCZENIA WG PROJ KONSTRUKCJI

P1.2 POSADZKA NA GRUNCIE - OGRZ. PODŁOG. PUM. SUCHE - HOL ZAPLECZE

WYKOŃCZENIE – WG PROJ. WYKONAWCZEGO
STYROPIAN POSADZKOWY DO OGRZEWANIA PODŁOGOWEGO, LAMINOWANY GR. 5 CM
STYROPIAN POSADZKOWY EPS 100 – GR. 10 CM
IZOLACJA WODOSZCZELNA
PODKŁAD BETONOWY GR. 15 CM
ZAGĘSZCZONA PODSYPKA PIASKOWA GR. MIN. 15 CM.
WARSTWY WYRÓWNAWCZE – ZASYPKA FUNDAMENTÓW – WSKAŹNIK ZAGĘSZCZENIA WG PROJ KONSTRUKCJI

P1.3 POSADZKA NA GRUNCIE POM. MOKRE - NATRYSKI

WYKOŃCZENIE – WG PROJ. WYKONAWCZEGO
ELASTYCZNA MASA USZCZELNIAJĄCA
WODOSZCZELNA WYLEWKA CEMENTOWA ZBROJONA MIESZANKĄ BIOMODYFIKOWANĄ, DYLATOWANA GR. 7 CM
IZOLACJA WODOSZCZELNA
PODKŁAD BETONOWY GR. 15 CM
ZAGĘSZCZONA PODSYPKA PIASKOWA GR. MIN. 15 CM.
WARSTWY WYRÓWNAWCZE – ZASYPKA FUNDAMENTÓW – WSKAŹNIK ZAGĘSZCZENIA WG PROJ KONSTRUKCJI

P1.4 POSADZKA NA GRUNCIE BEZ OGRZEWANIA PODŁOGOWEGO

WYKOŃCZENIE WG PROJ. WYKONAWCZEGO
WYLEWKA BETONOWA ZBROJONA MIESZANKĄ BIOMODYFIKOWANĄ, DYLATOWANA GR. 7CM
STYROPIAN POSADZKOWY EPS 100 – GR. 15 CM
IZOLACJA WODOSZCZELNA
PODKŁAD BETONOWY GR. 15 CM
ZAGĘSZCZONA PODSYPKA PIASKOWA GR. MIN. 15 CM.
WARSTWY WYRÓWNAWCZE – ZASYPKA FUNDAMENTÓW – WSKAŹNIK ZAGĘSZCZENIA WG PROJ KONSTRUKCJI

P1.5 POSADZKA NA GRUNCIE POMIESZCZENIA TECHNICZNE

POSADZKA BETONOWA ZWARTA NA GŁADKO, UTWARDZONA POMIESZCZENIOWO, ZABEZPIECZONA, MALOWANA
WYLEWKA BETONOWA ZBROJONA MIESZANKĄ BIOMODYFIKOWANĄ, DYLATOWANA GR. 8 CM
FOLIA PROTIOWILGOCIOWA SZCZELNA PE 0,5mm
PŁYTA XPS – GR. 15 CM
IZOLACJA WODOSZCZELNA
PODKŁAD BETONOWY GR. 15 CM
ZAGĘSZCZONA PODSYPKA PIASKOWA GR. MIN. 15 CM.
WARSTWY WYRÓWNAWCZE – ZASYPKA FUNDAMENTÓW – WSKAŹNIK ZAGĘSZCZENIA WG PROJ KONSTRUKCJI

P 1.6 PŁAZA NAD PRZESTRZENIĄ TECHNICZNĄ

GRZEBIONE PŁYTKI – WG PROJ. WYKONAWCZEGO
ELASTYCZNA ZAPRAWA KLEJOWA
ELASTYCZNA MASA USZCZELNIAJĄCA
WODOSZCZELNY JASTRYCH, ZBROJONY—GR.7CM.
PROFILOWANY ZE SPADKIEM
FOLIA BUDOWLANA
PŁYTA XPS — GR. 15 CM
IZOLACJA WODOSZCZELNA
KONSTRUKCJA TELETOWA PŁAZY – WG. PROJ. KONSTR.
PAPA PODKŁADOWA
CHUDY BETON GR. 10 CM
ZAGĘSZCZONA PODSYPKA PIASKOWA GR. MIN. 190 CM.
WARSTWY WYRÓWNAWCZE – ZASYPKA FUNDAMENTÓW – WSKAŹNIK ZAGĘSZCZENIA WG PROJ KONSTRUKCJI

P2.1 POSADZKA NA STROPIE BEZ OGRZEWANIA PODŁOGOWEGO

WYKOŃCZENIE WG PROJ. WYKONAWCZEGO
ELASTYCZNA ZAPRAWA KLEJOWA
WYLEWKA BETONOWA ZBROJONA MIESZANKĄ BIOMODYFIKOWANĄ, DYLATOWANA GR. 7CM
STYROPIAN POSADZKOWY EPS 100 – GR. 5 CM
FOLIA PAROIZOLACYJNA
STROP ŻELBETOWY – WG PROJ. KONSTR.
TYNK PODWIESZANY WG PROJ. WYKONAWCZEGO

P2.2 POSADZKA NA STROPIE WIDOWNIA

WYKOŃCZENIE WG PROJ. WYKONAWCZEGO
PŁYTA ŻELBETOWA – WG PROJ. KONSTR.
SUFIT PODWIESZANY WG PROJ. WYKONAWCZEGO

P 2.3 POM. SUCHE - POSADZKA NA STROPIE W/I POM. Z OGRZEWANIEM PODŁOGOWYM

WYKOŃCZENIE W PROJ. WYKONAWCZEGO
ELASTYCZNA ZAPRAWA KLEJOWA
JASTRYCH – GR. 7 CM, WG TECHNOLOGII UKŁADANIA OGRZEWANIA PODŁOGOWEGO
STYROPIAN POSADZKOWY DO OGRZEWANIA PODŁOGOWEGO, LAMINOWANY GR. 5 CM
FOLIA PAROIZOLACYJNA
STROP ŻELBETOWY – WG PROJ. KONSTR.
WYKOŃCZENIE STROPU WG OPISU

P 2.4 POM. SUCHE - POSADZKA NA STROPIE POMIESZCZENIA TECHNICZNE

POSADZKA BETONOWA ZWARTA NA GŁADKO, ZABEZPIECZONA, MALOWANA
WYLEWKA BETONOWA ZBROJONA MIESZANKĄ BIOMODYFIKOWANĄ, DYLATOWANA GR. 8 CM
STYROPIAN POSADZKOWY EPS 100 GR. 6 CM
FOLIA PAROIZOLACYJNA
STROP ŻELBETOWY – WG PROJ. KONSTR.
WYKOŃCZENIE STROPU WG PROJ. WYKONAWCZEGO

P 2.4 POM. SUCHE - POSADZKA NA STROPIE POMIESZCZENIA TECHNICZNE

POSADZKA BETONOWA ZWARTA NA GŁADKO, ZABEZPIECZONA, MALOWANA FARBĄ DO BETONU
WYLEWKA BETONOWA - ZBROJONA MIESZANKĄ BIOMODYFIKOWANĄ, DYLATOWANA GR. 8 CM
STYROPIAN POSADZKOWY EPS 100 GR. 6 CM
FOLIA PAROIZOLACYJNA
STROP ŻELBETOWY – WG PROJ. KONSTR.
SUFIT PODWIESZANY WG PROJ. WYKONAWCZEGO

P 2.5 POM. SUCHE - POSADZKA NA STROPIE ZAPLECZE SAL FINTNESS I SIŁOWNI

WYKOŃCZENIE WG PROJ. WYKONAWCZEGO
WYLEWKA BETONOWA ZBROJONA MIESZANKĄ BIOMODYFIKOWANĄ, DYLATOWANA GR. 8 CM
STYROPIAN POSADZKOWY EPS 100 GR. 6 CM
FOLIA PAROIZOLACYJNA
STROP ŻELBETOWY – WG PROJ. KONSTR.
SUFIT PODWIESZANY WG PROJ. WYKONAWCZEGO

SA1 MUR ATTYKOWY

TYNK SILIKONOWY MALOWANY FARBĄ NA KOLOR WG RYSUNKU ELEWACJI
STYROPIAN EPS 70 GR. 00 20 CM (GRUBOŚCI STOPNIOWANE ZGODNIE Z RYSUNKIEM ELEWACJI)
BLOCZKI SILIKATOWO-WAPIENNE GR.25CM
/ELEMENT ŻELBETOWY 25 cm
STYROPIAN EPS 70 GR. 10 CM
MEMBRANA WELDOWANA NA BAZIE PVC

SA2 MUR ATTYKOWY RTB 60

TYNK SILIKONOWY MALOWANY FARBĄ NA KOLOR WG RYSUNKU ELEWACJI
WEŁNA MINERALNA GR. 20 CM
BLOCZKI SILIKATOWO-WAPIENNE GR.25CM
/ELEMENT ŻELBETOWY 25 cm
WEŁNA MINERALNA GR. 10 CM
MEMBRANA WELDOWANA NA BAZIE PVC

U W A G I

1. Ze względu na czytelność rysunku nie zawierają wszystkich elementów wyposażenia instalacyjnego (włazów, bruzd, wpustów, itp.). W czasie wykonywania elementów architektoniczno - konstrukcyjnych należy wykonytywać projekty branżowe
2. Rysunki architektoniczne rozpatrywać z rysunkami wszystkich branż. W razie niezgodności poinformować Projektanta w trybie nadzoru autorskiego.
3. Nadproża okienne i drzwiowe weryfikować z rysunkami zestawienia stolarki, twardo oddzielić wg wytycznych dostawcy wybranego systemu.
4. Wszystkie bruzdy, przebicia i otwory wykonać zgodnie z wytycznymi projektów branżowych, w razie kolizji poinformować Projektanta w trybie nadzoru autorskiego.
5. Oznaczenia wysokości obcoziemnego terenu i elementów drogowych weryfikować z projektem drogowym.
6. W budynku we wskazanych miejscach wykonać balustrady:
– lekkiejnad i typy balustrad wg rys. szczegółowych
– stosować balustrady przenoszące normowe siły poziome
7. Wszystkie przejścia elementów instalacji (elektrycznych, wod-kan. c.o.) przez strefy p.poż. uszczelnić odpowiednim masami p.poż., na przejściach kanałów wentylacyjnych przez strefy p.poż. wykonać klapy w odpowiedniej klasie lub wykonać obudowy kanałów w odpowiedniej klasie p.poż. zgodnej z klasą przegrody budowlanej.

PROJEKT BUDOWLANY

PRACOWNIA ARCHITEKTONICZNA PIOTR DOMNICZAK

BUDOWA PRZYSZKOLNEJ KRYTEJ PŁYWALNI PN. "DOLNOŚLĄSKI DELFINEK" ORAZ CENTRUM FITNESS

INWESTOR: GMINA ŻMIGRÓD, Plac Wojska Polskiego 2-3, 55-140 ŻMIGRÓD

LOKALIZACJA: ŻMIGRÓD ul. Sienkiewicza, dz. nr 43/1 i 13 - obr. 0001 Żmigród, ark.13 jedn. ewid.:0022006, 4 Żmigród/Miasto

DATA: kwiecień 2018

FORMAT: A4

PRZEKRÓJ A-A

SKALA: 1:100

BRANŻA: ARCHITEKTURA

PROJEKTANT: mgr inż. arch. Piotr Domniczak UAN/TAG/9570

SPRAWDZAJĄCY: mgr inż. arch. Marcin Rosłoniowski 44/WPOKK/2012