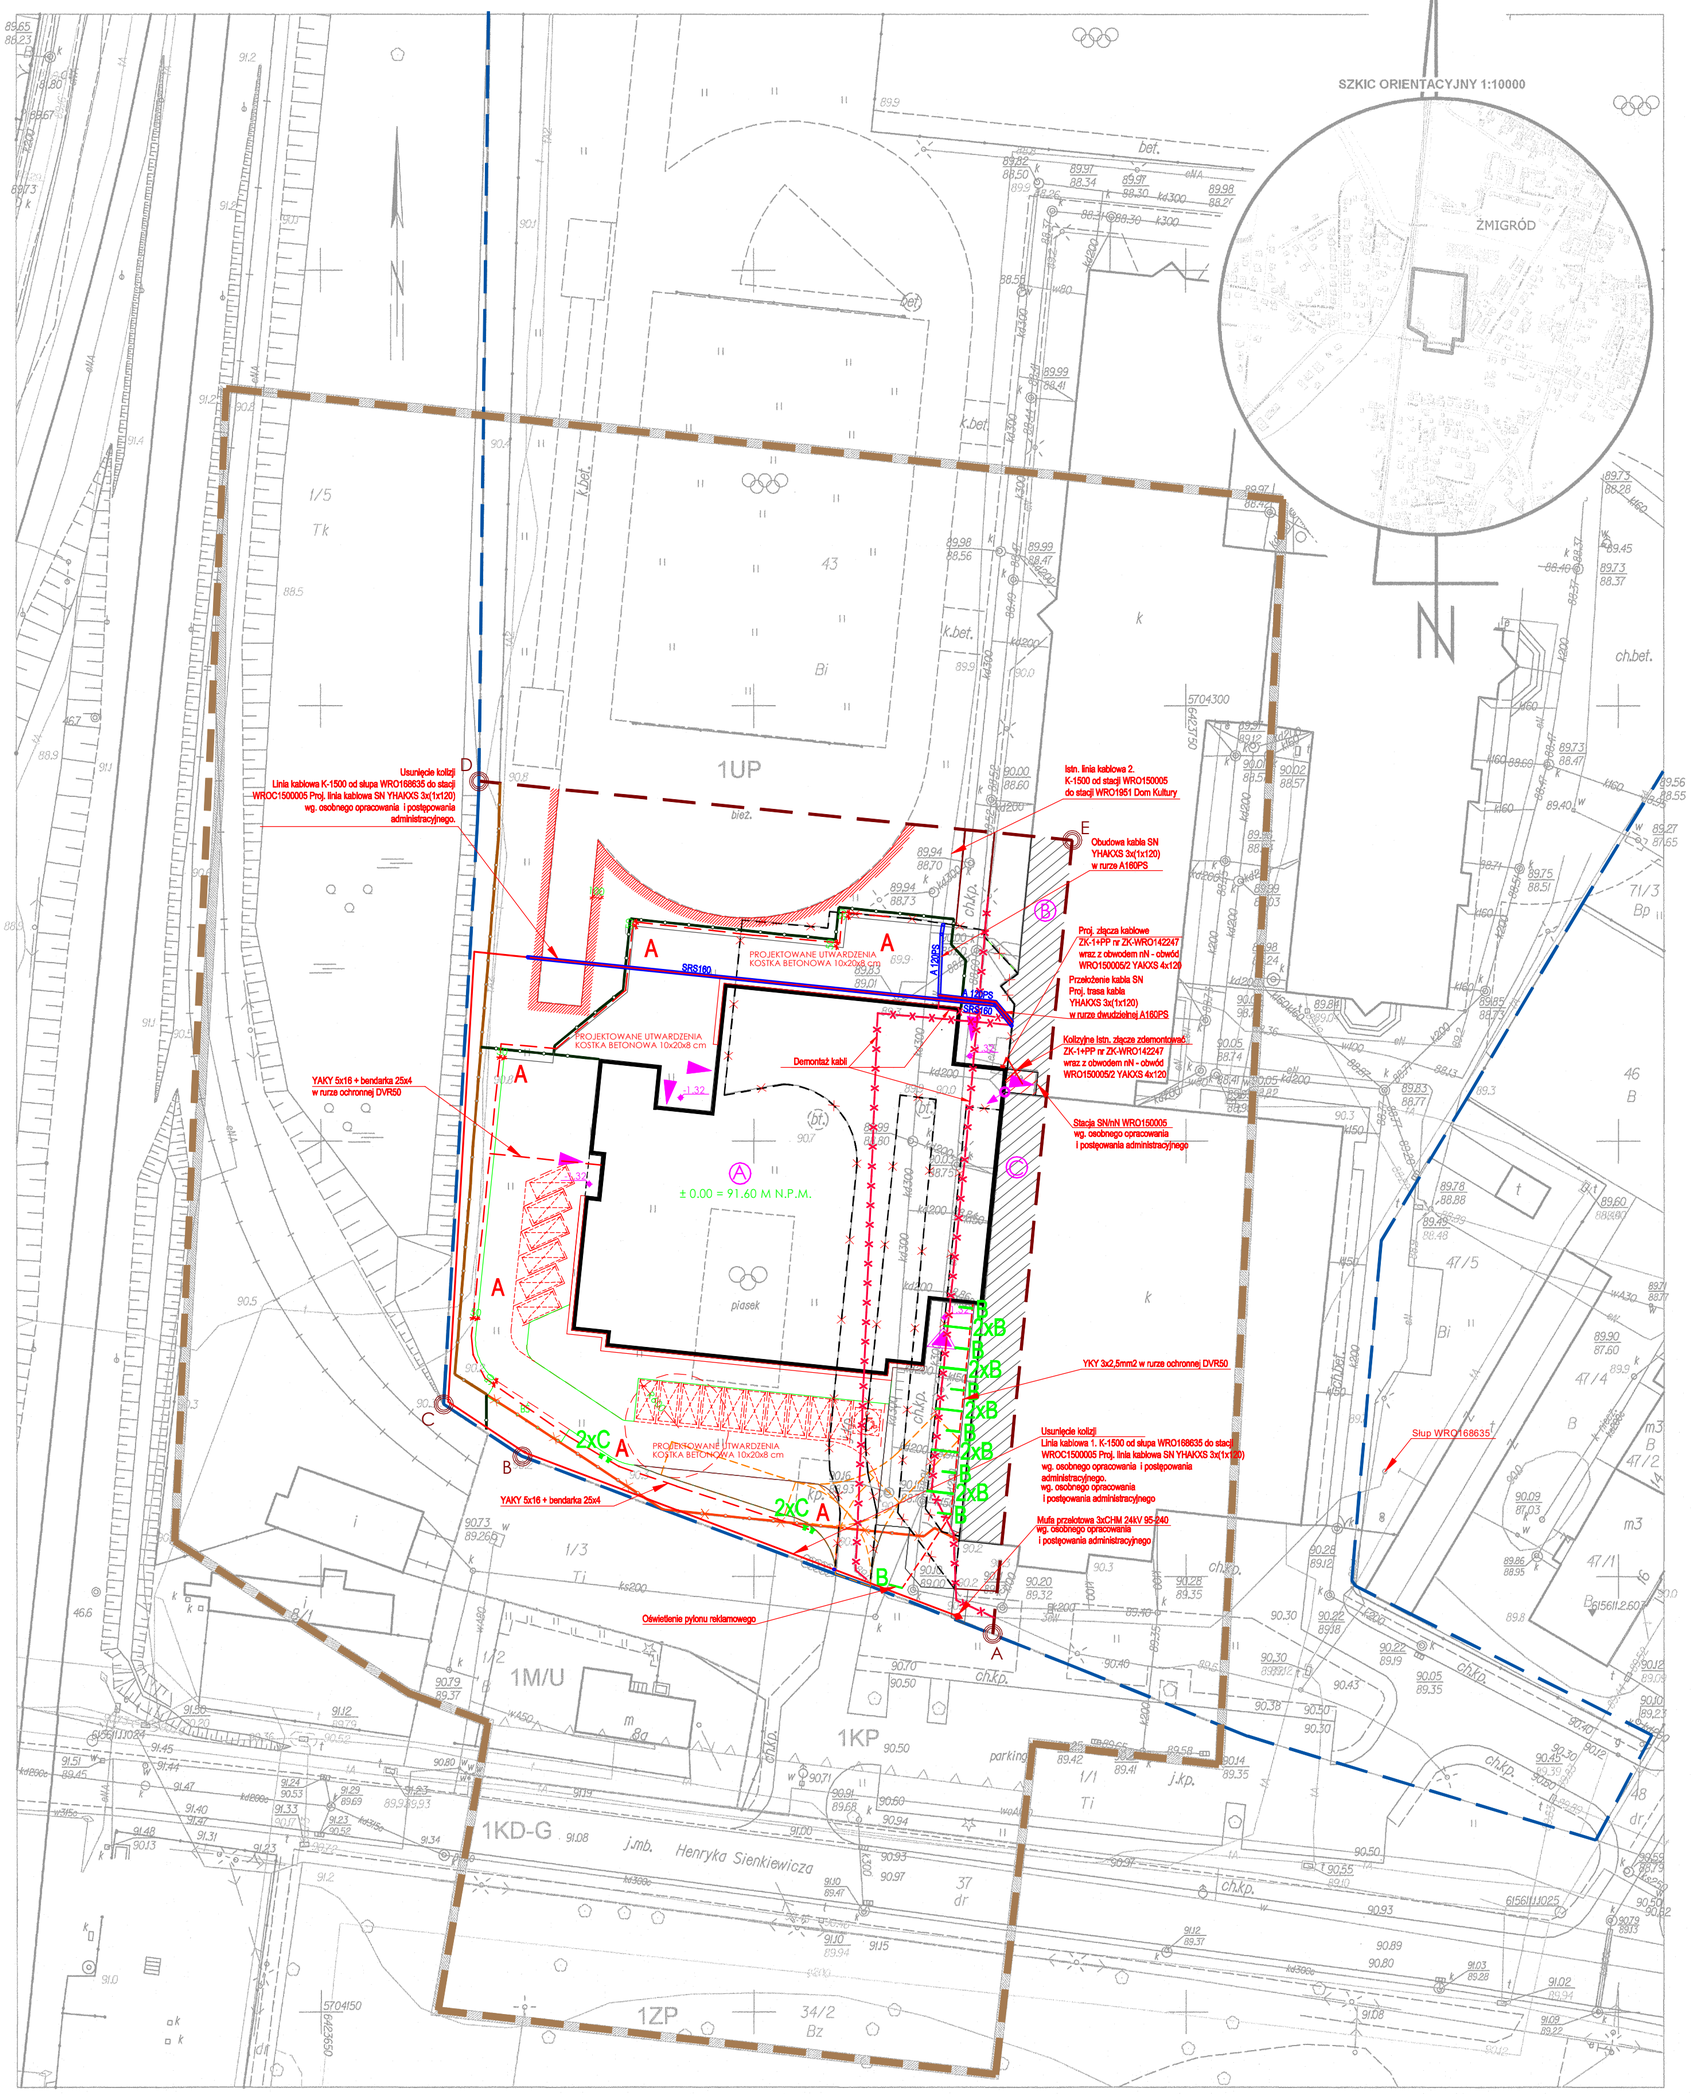

LEGENDA :

A	PROJEKTOWANY BUDYNEK KRYTEJ PŁYWALNI ORAZ CENTRUM FITNESS
B	ISTNIEJĄCY BUDYNEK SZKOŁY
C	ISTNIEJĄCY BUDYNEK Z HALĄ SPORTOWĄ
	GRANICA DZIAŁKI INWESTORA (DZIAŁKA NR 43)
A B	GRANICA OPRACOWANIA PROJEKTU
	OBSZAR AKTUALIZACJI
	GŁÓWNE WEJŚCIA DO BUDYNKU WEJŚCIA DO BUDYNKU
Psp:	POZIOM ±0.00 ISTNIEJĄCEJ SALI SPORTOWEJ
± 0.00	PROJEKTOWANY POZIOM ±0.00
	DROGA POŻAROWA - OBRYS WYKONAĆ KOST. GRANITOWĄ
	ISTNIEJĄCE OGRODZENIE (DO POZOSTAWIENIA)
	ISTNIEJĄCE OGRODZENIE (DO ROZBIÓRKI)
	PROJEKTOWANE OGRODZENIE PANELOWE
	ZARYS ISTNIEJĄCYCH UTWARDZEŃ PRZEZNACZONYCH DO ROZBIÓRKI
	ISTNIEJĄCE BOISKO DO USUNIĘCIA
	ISTNIEJĄC BIEŻNIA DO POZOSTAWIENIA BEZ ZMIAN (POZOSTAWIĆ PAS BEZPIECZEŃSTWA - 1 m)
	ISTNIEJĄCE UTWARDZENIA - DO ZACHOWANIA
	PROJEKTOWANE UTWARDZENIA PŁYTY BETONOWE 80x80x8 cm
	PROJEKTOWANE UTWARDZENIA KOSTKA BETONOWA 10x20x8 cm
	PROJEKTOWANE UTWARDZENIA PŁYTA AŻUROWA 60x40x8 cm
	PROJEKTOWANE MIEJSCA POSTOJOWE (WYM. 2,5x5 m)
	PROJEKTOWANE MIEJSCA POSTOJOWE DLA OSÓB NIEPEŁNOSPRAWNYCH (3,6x5 m)
	TRAWNIKI
	PROJEKTOWANA OPASKA WOKÓŁ BUDYNKU
BS	MIEJSCE GROMADZENIA ODPADÓW
	PUNKT TYCZENIA BUDYNKU

Projektowany słup h=4-6m z oprawą LED

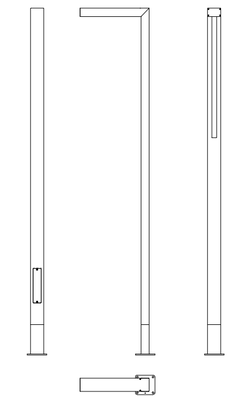

—x—x—x—x— Demontaż kabli.

A Słup oświetleniowy z oprawą LED o wysokości 4m. Oprawa mocy 55W 5900lm. np. CUT-4 LED 48 prod. Rosa. Kolor słupa: czarny. Kabel YAKY 5x16mm2 + bendarka 25x4.

B Liniowa oprawa montowana w podłożu. Źródło światła: LED 21W 1050lm, >80 CRI/Ra, Zasilanie 24V, Wymiary L W H 1500/ 18/ 60 IP67 np. Oprawa Archiline 15 Ground LED 1500 P/T ED 1050LM/840 PLX IP67 INOX. Kabel YKY 3x2,5mm2.

C Projektor LED 39W 3104lm, kąt rozsyłu światła 40 IP65 Klasa 1. Projektor zainstalowany na słupie A.

UWAGA:
- WSZYSTKIE ELEMENTY PROJEKTOWE NALEŻY ZWERYFIKOWAĆ I UZUPEŁNIĆ NA ETAPIE PROJEKTU WYKONAWCZEGO;
- EWENTUALNE KOLIZJE URZĄDZEŃ, KONSTRUKCJI NALEŻY ROZWIĄZAĆ I WYELIMINOWAĆ NA ETAPIE PROJEKTU WYKONAWCZEGO;
- WSZYSTKIE SZCZEGÓŁY I DETALE KONIECZNE DO PRAWIDŁOWEJ REALIZACJI OBIEKTU NALEŻY OPRACOWAĆ NA ETAPIE PROJEKTU WYKONAWCZEGO;

UWAGA:
Użyte w dokumentacji projektowej i specyfikacji nazwy marek (firm), wyrobów budowlanych czy technologii, należy traktować w myśl art. 29 ust. 3 ustawy Prawo Zamówień Publicznych, jako informację na temat oczekiwanego standardu poziomu jakości, a nie ściśle jako wyrób konieczny do użycia. Autorzy dokumentacji dopuszczają zastosowanie innych równoważnych wyrobów budowlanych i technologii, których zastosowanie zagwarantuje spełnienie warunków podstawowych, o których mowa w art. 5 Prawa Budowlanego, spełnienie warunków ustawy o wyrobach budowlanych oraz pozwoli na zachowanie standardu i poziomu jakości równoważnego lub nie gorszego od określonego w projekcie i specyfikacji. Ich zastosowanie wymaga przeprowadzenia procedury stwierdzającej równoważność i zatwierdzenia przez Inwestora.

OCHRONA PRZED PORAŻENIEM PRĄDEM ELEKTRYCZNYM PRZY DOTYKU :

BEZPOŚREDNIM:	IZOLACJA CZĘŚCI CZYNNYCH
POŚREDNIM:	SAMOCZYNNE WYŁĄCZENIE ZASILANIA
OCHRONA UZUPEŁNIAJĄCA:	WYŁĄCZNIKI RÓŻNICOWOPRĄDOWE POŁĄCZENIA WYRÓWNAWCZE

PROJEKT BUDOWLANY

PRACOWNIA ARCHITEKTONICZNA PIOTR DOMINICZAK

data: kwiecień 2018r.

BUDOWA PRZYSZKOLNEJ KRYTEJ PŁYWALNI pn. "DOLNOŚLĄSKI DELFINEK" ORAZ CENTRUM FITNESS PRZY SZKOLE W ŻMIGRODZIE NA UL. SIENKIEWICZA

rys. nr **IE-PZT**

INWESTOR:	GMINA ŻMIGRÓD Plac Wojska Polskiego 2-3 55-140 ŻMIGRÓD
LOKALIZACJA:	ŻMIGRÓD ul. Sienkiewicza dz. nr 43, 1/1, 1/3 - obr. 0001Żmigród,ark.13 jedn. ewid.,0022006_4 Żmigród-Miasto

PLAN ZAGOSPODAROWANIA TERENU

skala 1:500

BRANŻA:	ELEKTRYCZNA
PROJEKTANT:	mgr inż. Wojciech Gąsiorek nr ewid. WKP/0392/PWOE/12 upr. budowlane do projektowania i kierowania robotami budowlanymi bez ograniczeń w specjalności instalacyjnej w zakresie sieci, instalacji i urządzeń elektrycznych i elektroenergetycznych
SPRAWDZAJĄCY:	mgr inż. Krzysztof Kazimierz Just nr ewid. WKP/0175/POOE/09 uprawnienia budowlane do projektowania bez ograniczeń w specjalności instalacyjnej w zakresie sieci, instalacji i urządzeń elektrycznych i elektroenergetycznych
ASYSTENT PROJEKTANTA:	mgr inż. Adam Niezgódka

Województwo: dolnośląskie
Powiat: trzebnicki
Miejscowość: ŻMIGRÓD
Jednostka ewidencyjna (nazwa,identyfikator): ŻMIGRÓD - miasto,022006_4
Obręb ewidencyjny (nazwa,numer): ŻMIGRÓD,022006_4.0001
Sekcje: 6.156.II.03.3.2, 6.156.II.03.3.4
Położenie: Żmigród,ul.Henryka Sienkiewicza
Działki nr: 43,1/1,1/3 - AM13

MAPA DO CELÓW PROJEKTOWYCH

Skala 1:500

1. Poziomy układ współrzędnych: "PL-2000/6"
2. Wysokościowy układ odniesienia: "PL-KRON86-NH"
3. Obszar aktualizacji oznaczono linią szrafurowaną:
4. Informacje o służebnościach gruntowych mających wpływ na zagospodarowanie gruntów, zlokalizowanych w granicach projektowanej inwestycji: nie badano

Legenda obiektów dodatkowych (m.p.z.p.):
linie rozgraniczające tereny o różnych funkcjach:
nieprzekraczalna linia zabudowy:
oznaczenia funkcji terenów: MN

Poświadcza się, że niniejszy dokument został opracowany w wyniku prac geodezyjnych i kartograficznych, których rezultaty zawiera operat techniczny wpisany do ewidencji materiałów państwowego zasobu geodezyjnego i kartograficznego

Organ prowadzący państwowy zasób geodezyjny i kartograficzny	STAROSTA TRZEBNICKI
Identyfikator ewidencyjny materiału zasobu - operatu technicznego	P.0220.2018.581
Data wpisania operatu technicznego do ewidencji materiałów zasobu	2018-03-07
Imię, nazwisko i podpis osoby reprezentującej organ	Krzysztof Szpilewski Weryfikator Opracowań Geodezyjnych i Kartograficznych

Oznaczenie kancelaryjne zgłoszenia pracy geodezyjnej: GKK.6640.115.2018

Trzebnica, dn. 10.02.2018r.

Opracowanie:
USŁUGI GEODEZYJNO-KARTOGRAFICZNE
WIESŁAW KORDUS
55-140 Żmigród, ul. Lipowa 7B/9
tel. 071-385-36-41, kom. 0601-877-096
NIP 915-102-32-45 REG 930488600
mp.firmy

geodeta uprawniony
ŁUKASZ KORDUS
uprawnienia nr 9119 (1,2)
55-100 Trzebnica, ul. Przemysłowa 8 m 9
tel. 692-411-655
mp.geodety uprawnionego, podpis