PROJEKT BUDOWLANY

PRACOWNIA ARCHITEKTONICZNA PIOTR DOMINICZAK
ul. Kwiatowa 30/9c
29-692 Ożarowice
tel. 74/869 inż. Tadeusz Piątkowiak

SPRAWDZAJĄCY:	inż. Tadeusz Piątkowiak
PROJEKTANT:	mgr inż. Witold Bogdan
BRANŻA:	SANITARNA

Rzut piętra - wodkan

SKALA 1:100

INWESTOR:	GMINA ZAMIĘCIE Plac Wojska Polskiego 2-3 55-140 ZAMIĘCIE
LOKALIZACJA:	Zamięcie ul. Świerkowa 23 dz. nr 43, 117, 49/1, 000702/6 Zamięcie-Miasto

15-2

BUDOWA PRZYSZKOLNEJ KRYTEJ PŁYWALNI przy
OŚRODKU SPORTU I REKREACJI
TOLUKOSŁAWA DELFINIKA
OŚRODEK CENTRUM FITNESS PRZY SZKOLE W ZAMIĘCIU
NA UL. SIENKIEWICZA

ZAŁ. IV	
DRWG: Świerkowa 30/9c	

ZESTAWIENIE POMIERZCHNI I PIĘTRO

NR POM.	NAZWA POMIESZCZENIA	POWIERZCHNIA [M2]
1.01	KOMUNIKACJA	30,72
1.02	KOMUNIKACJA	62,54
1.03	POMIESZCZENIE PORZĄDKOWE	6,51
1.05	SALA FITNESS	132,16
1.04	WC OGÓLNODOSTĘPNE	6,37
1.06	SIŁOWNIA	180,89
1.07	ZAPLECZE SALI FITNESS 1	12,83
1.08	ZAPLECZE SALI FITNESS 2	54,33
1.10	ZAPLECZE SIŁOWNI	33,81
1.09	WENTYLATOROWNIA	40,01
1.11	WENTYLATOROWNIA	54,15
1.12	KLATKA SCHODOWA	26,78
1.13	KOMUNIKACJA	23,27
1.14	POMIESZCZENIE SOCJALNE TRENERÓW	8,84
1.15	SZATNIA TRENERÓW	3,10
1.16	PRZEJŚCIE TECHNICZNE	5,56
1.17	ŁAZIENKA TRENERÓW	5,33
1.18	MAGAZYN NA PRZĘT	31,47
1.19	SZATNIA DAMSKA	10,93
1.20	SANITARIATY DAMSKIE	10,20
1.21	WC DAMSKIE	5,50
1.22	SZATNIA MĘSKA	10,93
1.23	SANITARIATY MĘSKIE	10,20
1.24	WC MĘSKIE	7,15
1.25	WENTYLATOROWNIA	62,34
1.26	WC DLA OSÓB NIEPEŁNOSPRAWNYCH	4,67
1.27	WIDOWNIA	57,79
1.28	KOMUNIKACJA	4,61
	POWIERZCHNIA NETTO	1016,23

LEGENDA

- KS
- ppoż.
- WZ
- CW
- cyrkulacja

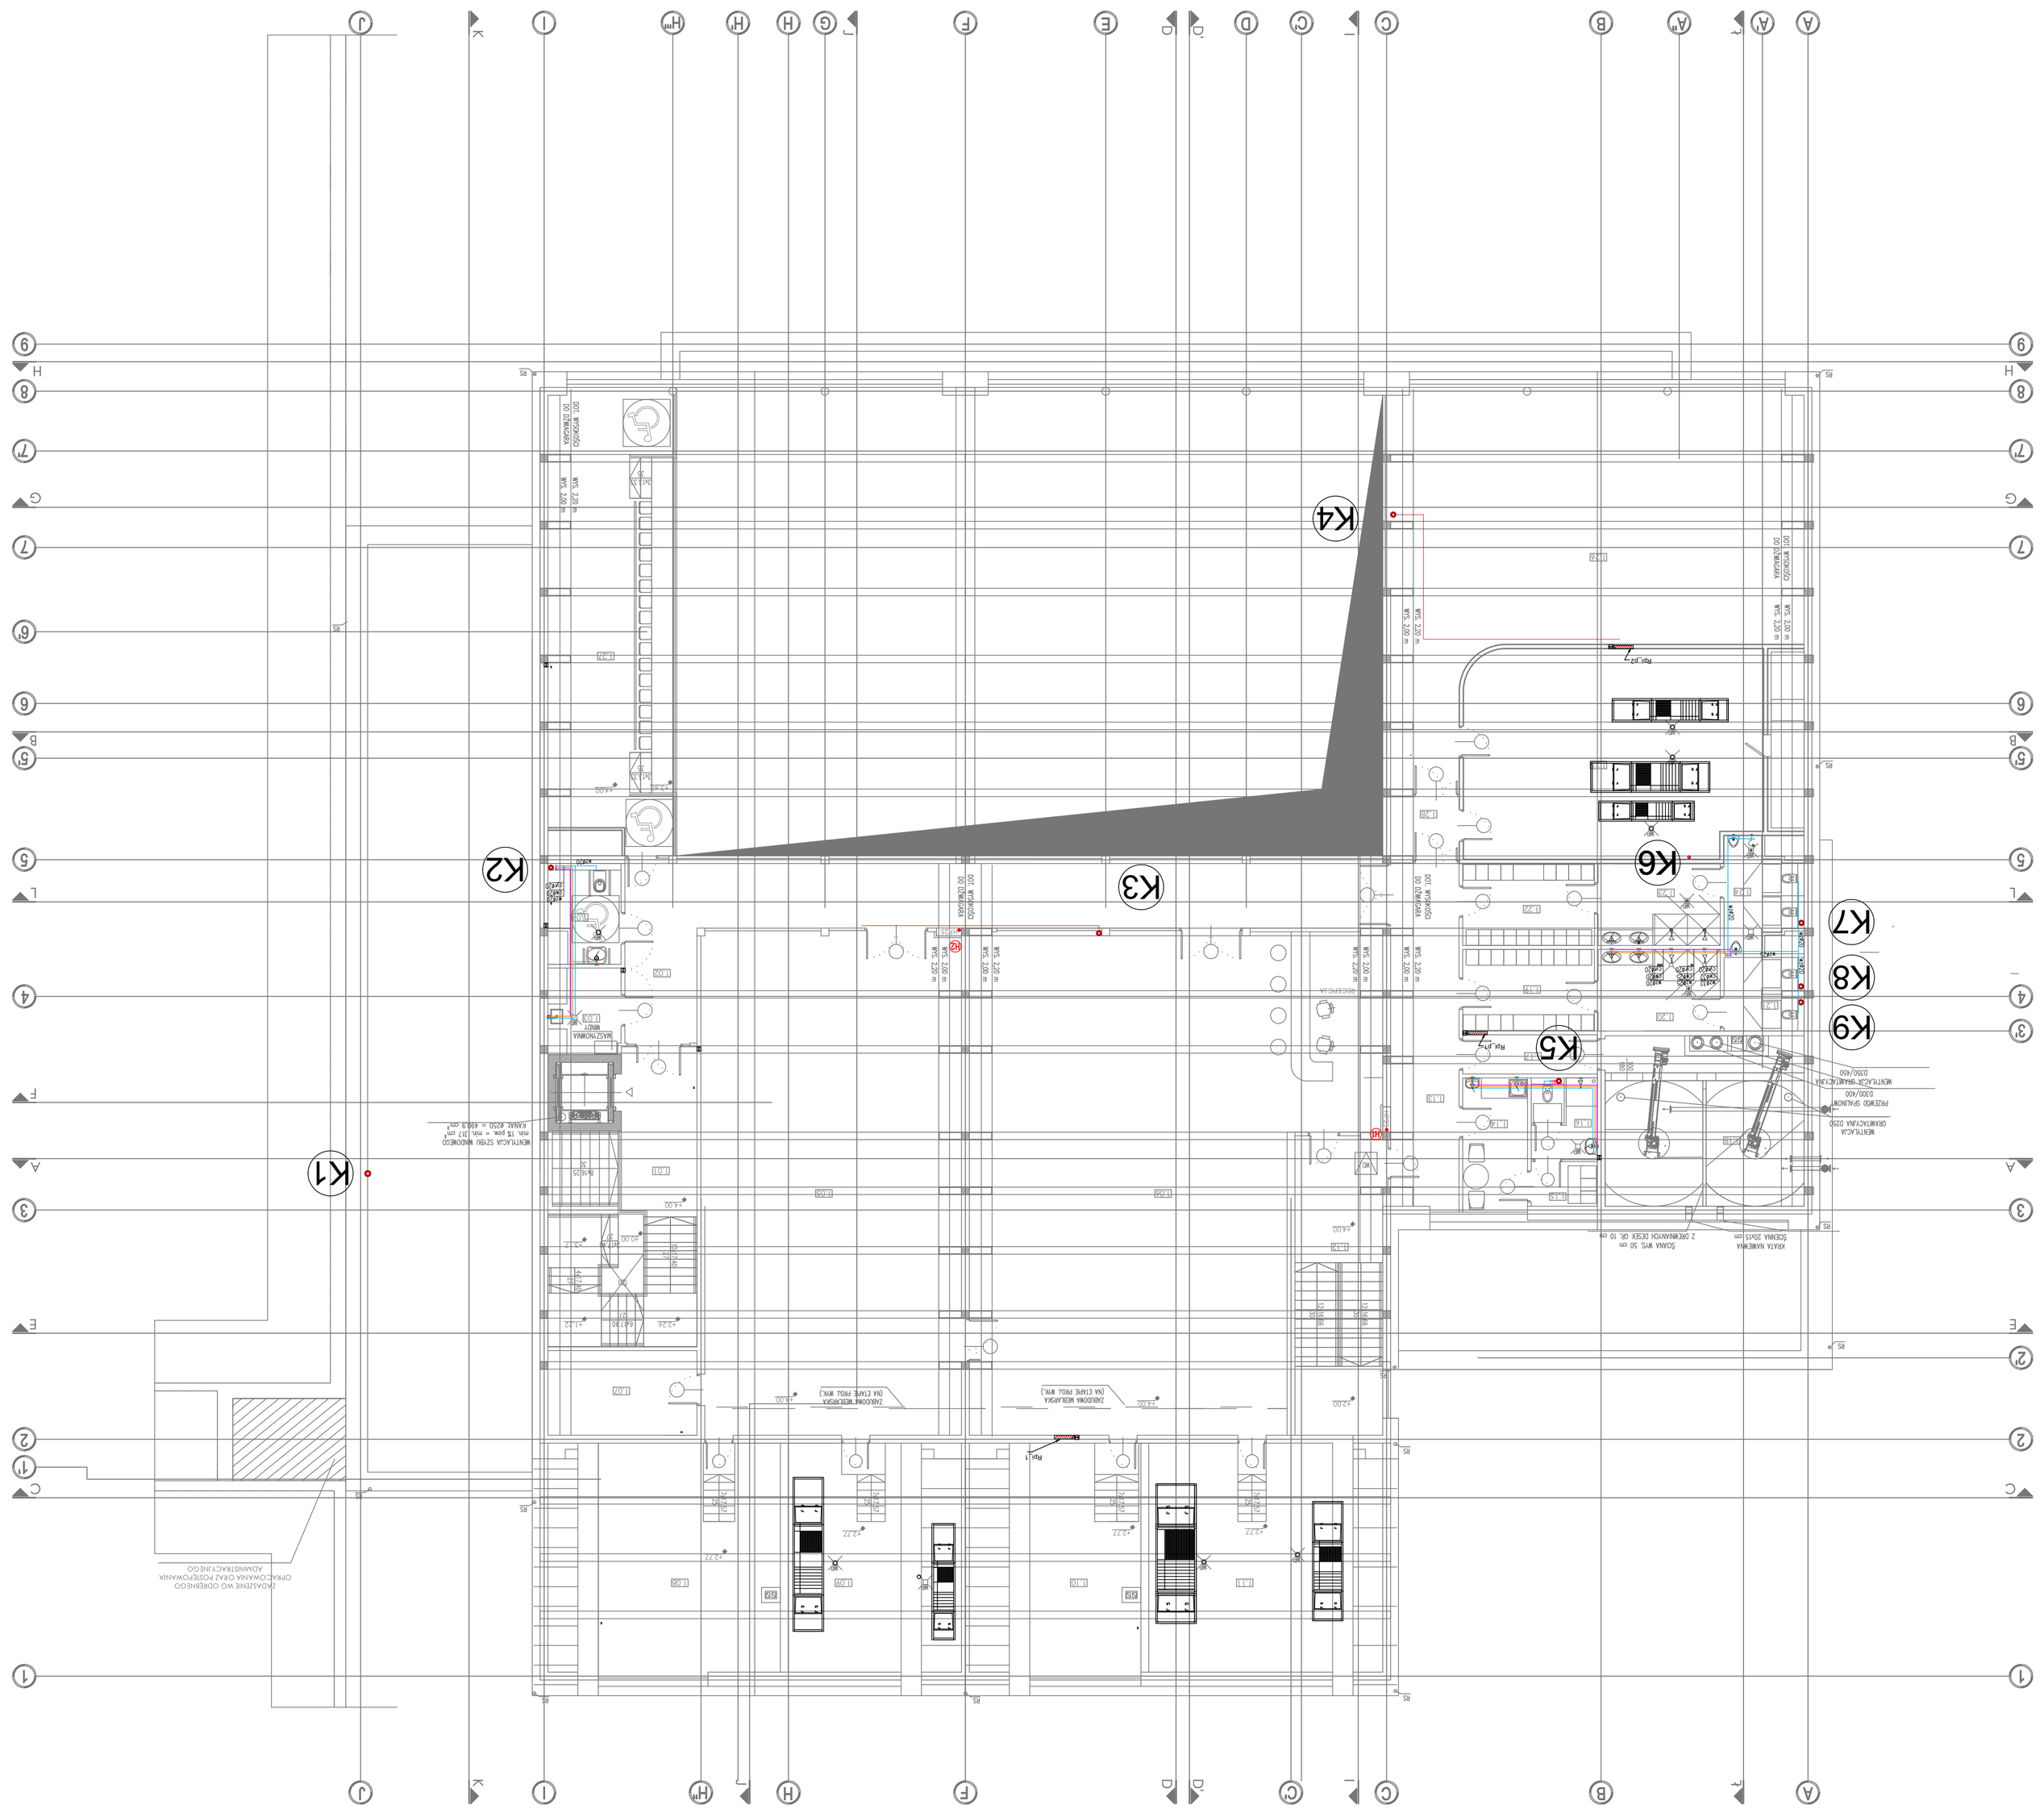
K1
K2
K3
K4
K5
K6
K7
K8
K9
ZADASZENIE WG ODDZIELNEGO OPRACOWANIA OŚRODKOWANIA OŚRODKOWANIA
ZAŁĄCZNIK WZMOCNIENIA DACHU
ZAŁĄCZNIK WZMOCNIENIA DACHU
NIEKTÓRE ŚCIANY WEWNĘTRZNE NIE MAJĄ ŁĄCZNIKÓW DO STROP