

LEGENDA:

- KRAWĘŻNIK BETONOWY NAJAZDOWY 15x22 cm
- OBRZEŻE BETONOWE 8x30 cm
- GRANICA DZIAŁKI
- PROJEKTOWANE UTWARDZENIE Z KOSTKI BETONOWEJ SZAREJ 8 cm

ZA ZGODNOŚĆ Z ORYGINAŁEM
STWIERDZAM
Krobia, dnia 12.2016


BIURO PROJEKTOWE m3KACZMAREK
UL. A. MICKIEWICZA 41
63-840 KROBIA
www.m3kaczmarek.pl
biuro@m3kaczmarek.pl
tel. 607 850 703, 607 850 732

OBIEKT:	ZJAZD Z DROGI GMINNEJ	
ADRES INWESTYCJI:	ul. Poznańska, 55-140 Żmigród, Plac 2-3 55-140 Żmigród	
PRZEDMIOT RYSUNKU:	PROJEKT ZAGOSPODAROWANIA TERENU	
SKALA: 1:500	DATA: 12.2016	NR RYS. 1
PROJEKTANT:	Wiesław Kostórkiewicz spec. konstrukcyjno-inżynierska nr ewid. 1760/94/Lo	

"ARCEO" Spółka Cywilna
55-140 Żmigród, ul. Poznańska 2
tel. 71/ 385 39 10, fax 71/ 385 40 60
kom. 602 783 809, 604 190 892
e-mail: boma@wp.pl

5/5
Br-RIVA mgr inż. Bogdan Maziarz
upr. nr 13986

PRZEKRÓJ PODŁUŻNY
1:20

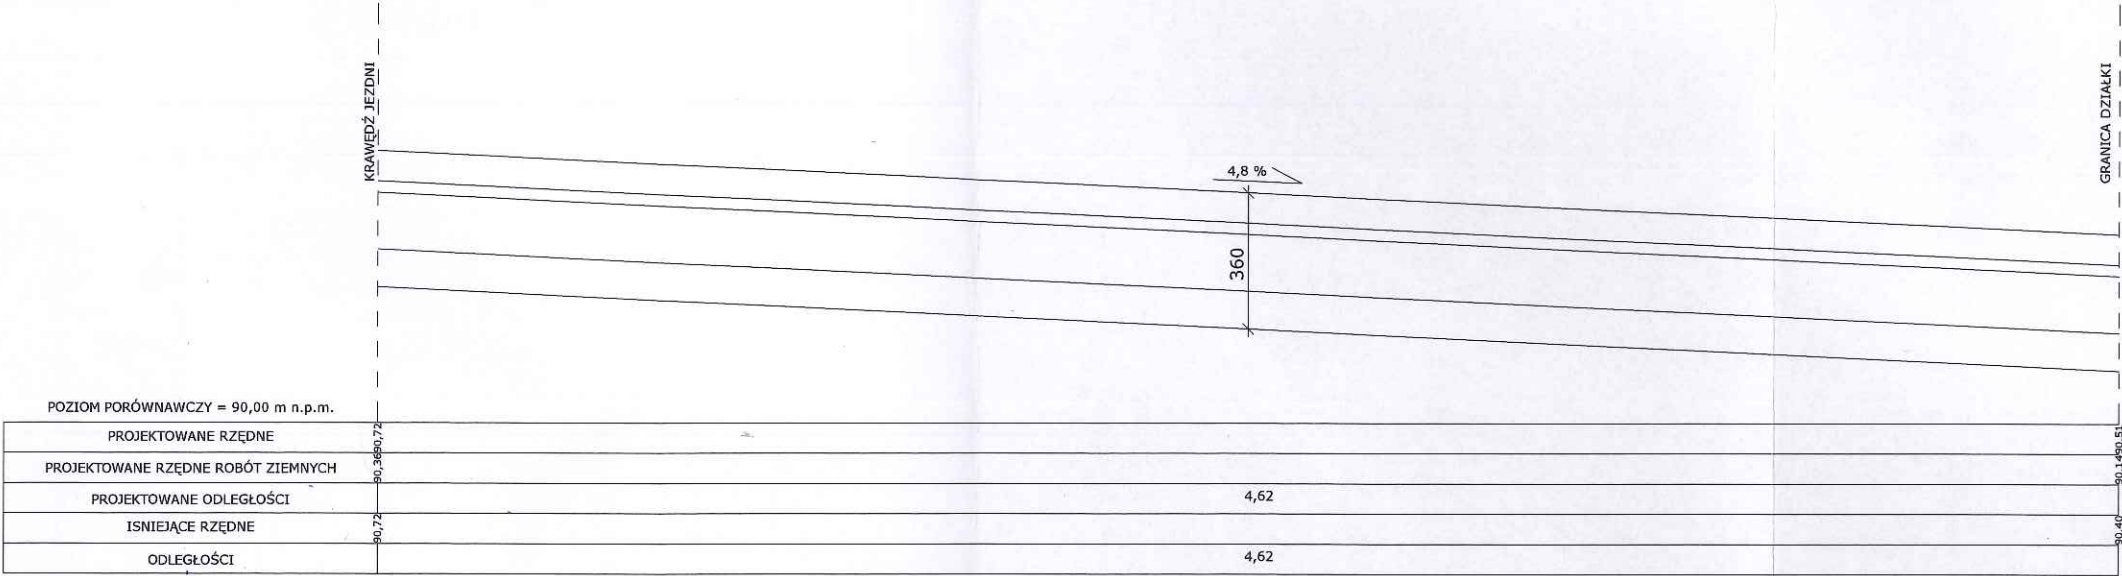

URZĄD MIEJSKI
w Żmigrodzie
Referat Inwestycji i Rozwoju Lokalnego
Plac Wojska Polskiego 2-3
55-140 Żmigród
tel. 71/385 30 57, tel./fax 71/385 30 50


BIURO PROJEKTOWE m3KACZMAREK UL. A. MICKIEWICZA 41 63-840 KROBIA www.m3kaczmarek.pl biuro@m3kaczmarek.pl tel. 607 850 703, 607 850 732		
OBIEKT:	ZJAZD Z DROGI GMINNEJ	
ADRES INWESTYCJI:	ul. Poznańska, 55-140 Żmigród, dz. 7 AM 6 i 2 AM 6	
PRZEDMIOT RYSUNKU:	PRZEKRÓJ PODŁUŻNY	
SKALA: 1:20	DATA: 12.2016	NR RYS. 2
PROJEKTANT:	Wiesław Kostórkiewicz spec. konstrukcyjno-inżynierska nr ewid. 1760/94/Lo	

PRZEKROJE NORMALNE
1:20

PRZEKRÓJ B-B



PRZEKRÓJ A-A

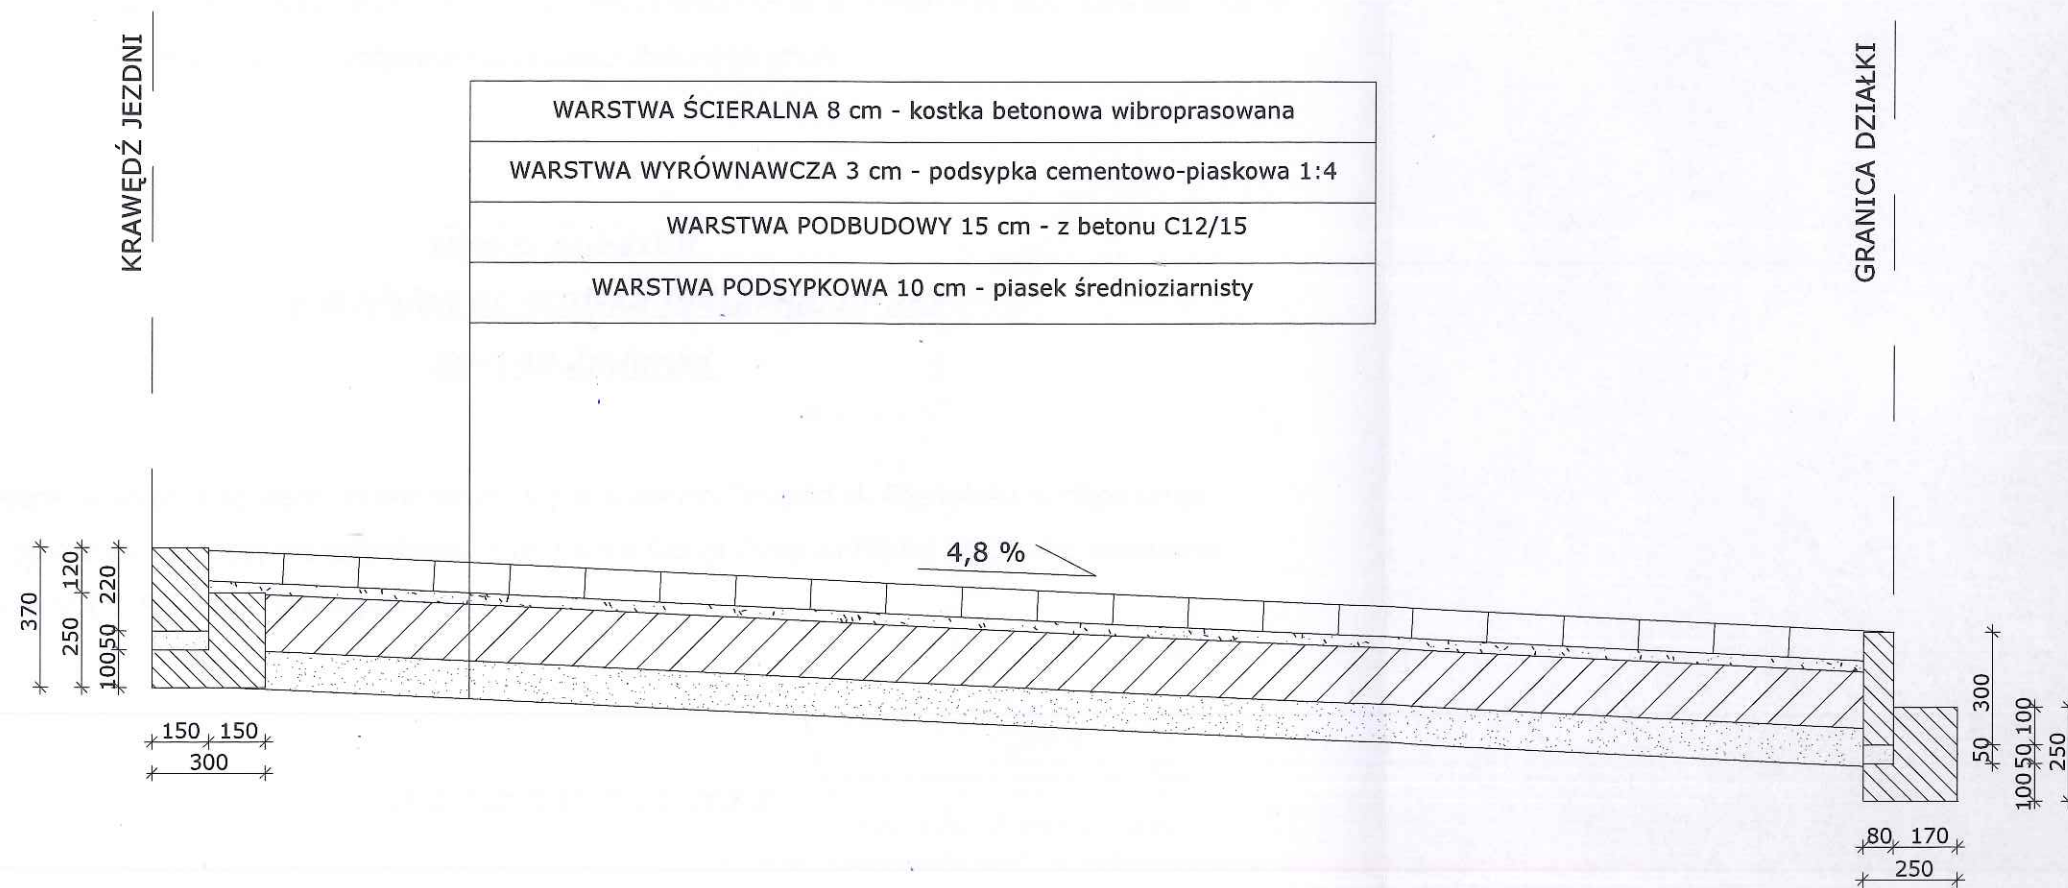

URZĄD MIEJSKI
w Żmigrodzie
Referat Inwestycji i Rozwoju Lokalnego
Plac Wojska Polskiego 2-3
55-140 Żmigrod
tel. 71/385 30 57, tel./fax 71/385 30 50
DJEKTOWE m3KACZMAREK
A MCKIEWICZA 41

BIURO PROJEKTOWE m3KACZMAREK
UL. A. MICKIEWICZA 41
63-840 KROBIA
www.m3kaczmarek.pl
biuro@m3kaczmarek.pl
tel. 607 850 703, 607 850 732

OBIEKT:	ZJAZD Z DROGI GMINNEJ	
ADRES INWESTYCJI:	ul. Poznańska, 55-140 Żmigród, dz. 7 AM 6 i 2 AM 6	
PRZEDMIOT RYSUNKU:	PRZEKROJE NORMALNE	
SKALA: 1:20	DATA: 12.2016	NR RYS. 3
PROJEKTANT:	Wiesław Kostórkiewicz spec. konstrukcyjno-inżynierska nr ewid. 1760/94/Lo	