Mapa powstała z powiększenia mapy 1:1000

MAPA DLA CELÓW PROJEKTOWYCH
SKALA 1:500

woj.: dolnośląskie
pow. trzebnicki
gm. Żmigród
obr.: Kliszkowice
dz.18/19, 18/21

Wykonano przez:
G4 Geodezja-Projektowanie Paweł Grygiel
55-080 Kąty Wr., Piekarzyce, ul. Główna 7
NIP 8992294054 REGON 020195146

Na podstawie mapy zasadniczej
Nr sekcji mapy 443.333.82
Układ współrzędnych płaskich: 1965
Układ wysokości: Kronsztadt 60

Niniejsza mapa w pasie oznaczonym linią przerywaną może służyć do opracowania projektów technicznych uzgodnionym przez ZUDP.
Niniejsza mapa została wykonana bez ustalania obciążeń służebnościami gruntowymi.

Aktualizacja treści mapy zasadniczej w m-cu: listopad 2014r. i kartograficzny
przez:
GEODETA uprawniony ewidencyjny materiału zasobu
mgr inż. Emilia Grygiel - operatu technicznego
upr. zawodowe 08/76
GKK.6640/141/2014

Godło: 443.333.82
1 2 3 4 5 6 7 8
A
B
C
D
E

Geodezyjnych i kartograficznych, których rezultaty zawiera operat techniczny wpisany do ewidencji materiałów państwowego zasobu geodezyjnego i kartograficznego

STAROSTA TRZEBNICKI

Data przyjęcia operatu technicznego do ewidencji materiałów zasobu

Imię, nazwisko i podpis osoby reprezentującej organ

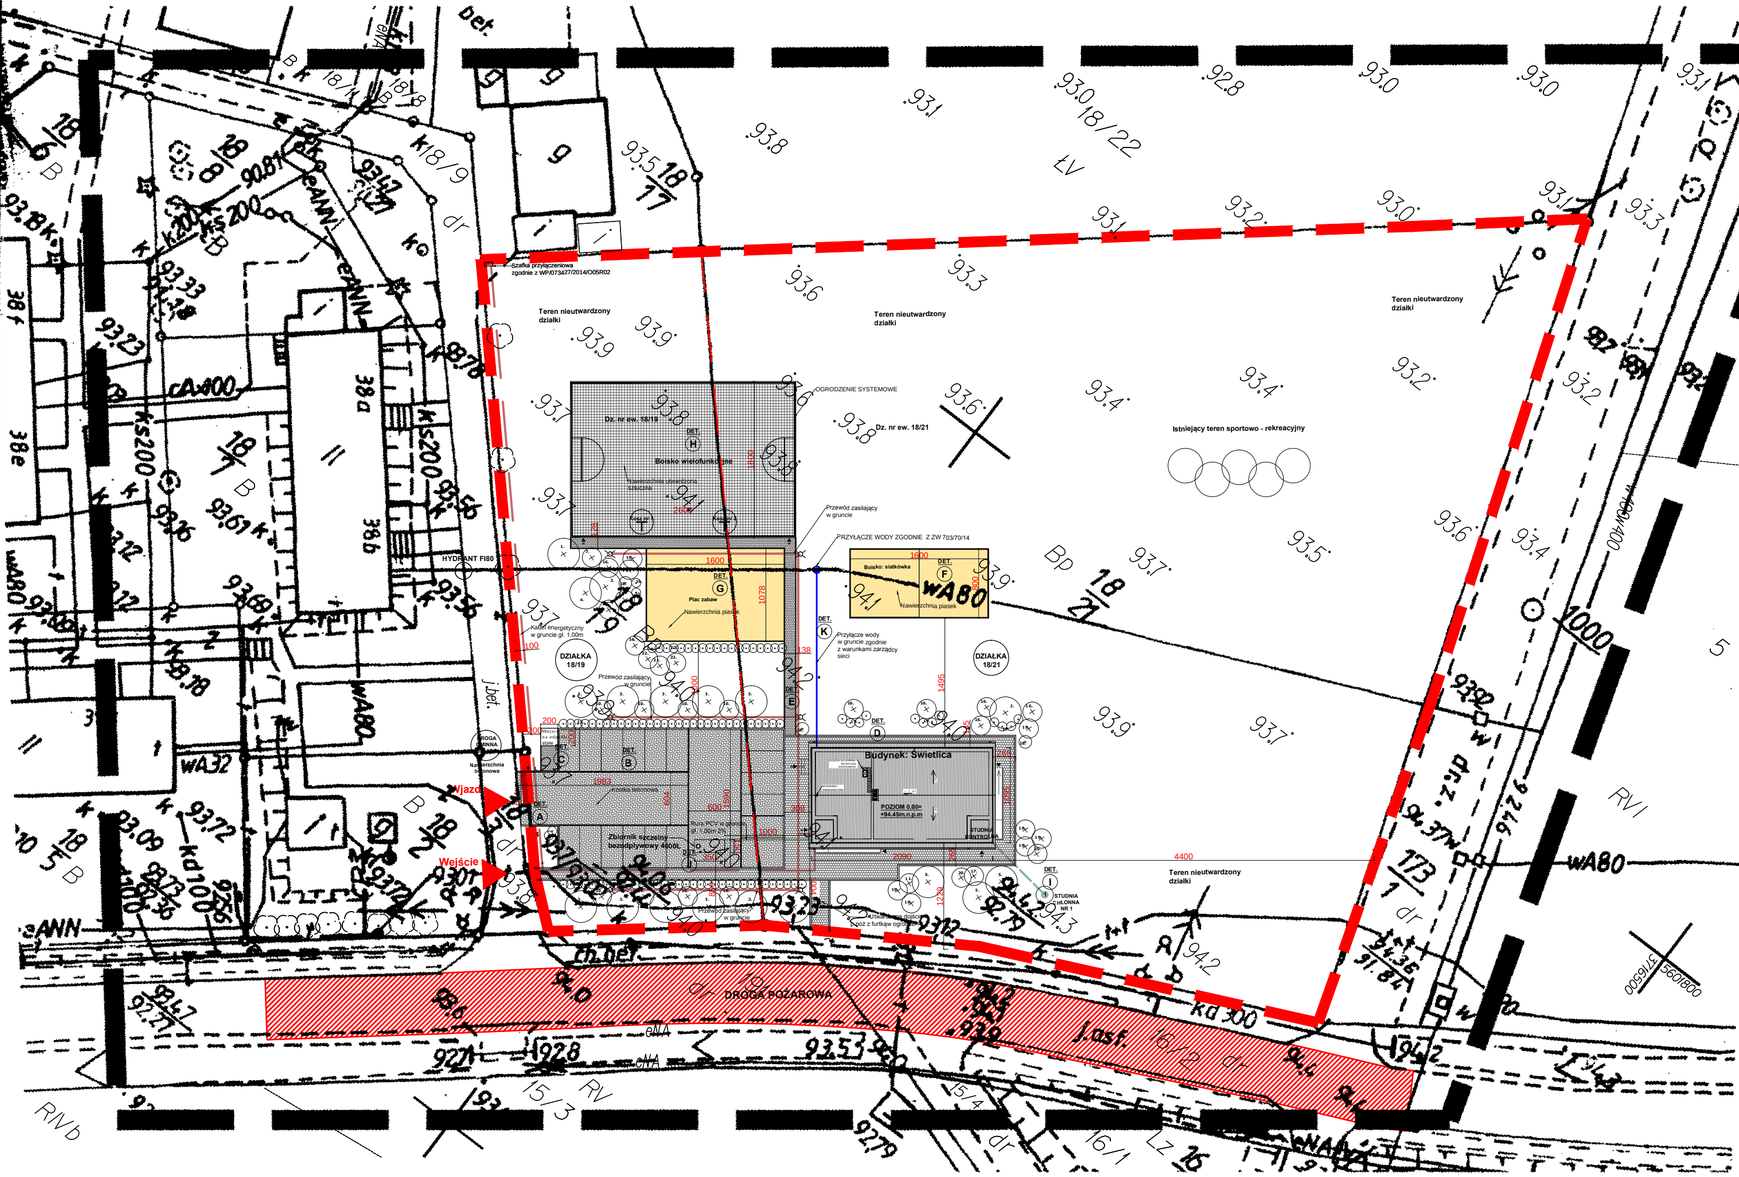

PLAN ZAGOSPODAROWANIA NA MAPIE DC PROJEKTOWYCH SKALA 1:500

Zestawienie powierzchni działek:

L.P.	Nazwa	Stan istniejący	Stan projektowany
1	Pow. działki	9060m2	9060m2
1	Pow. zabudowy	0m2	214,69m2
1	Pow. t. zielonych	9060m2	7374m2
1	Pow. dojazdów i parkingów	0m2	432
1	Pow. chodników	0m2	280
1	Boisko siatkówka	0m2	130
1	Plac zabaw	0m2	170
1	Boisko wielofunkcyjne	0m2	460
			razem: 1472 m2
1	Wsk. zabudowy	0,00	0,024
1	Wsk. intensywności	0,00	0,024
1	Wsk. t. zielonych	1,00	0,81

PROEKODOM .PL

PROJEKTOWANIE ARCHITEKTURA DESIGN

PRO EKO DOM Firma Projektowo - Wykonawcza Joanna Niećko
Ul. Św. Jana 9a 59-900 Zgorzelec www.proekodom.pl tel: 603 280 801

Tytuł projektu
BUDOWA ŚWIETLICY WIEJSKIEJ W M. KLISZKOWICE
DZ. NR 18/19, 18/21, OBRĘB KLISZKOWICE
JEDN. EW. ŻMIGRÓD, WOJ. DOLNOŚLĄSKIE

Z01

Tytuł rysunku
PROJEKT ZAGOSPODAROWANIA DZIAŁKI NA MAPIE DC PROJEKTOWYCH

Etap projektowy
PROJEKT BUDOWLANY I WYKONAWCZY

Branża:
ZAGOSPODAROWANIE DZIAŁKI

Skala rysunku	Strona dokumentacji	Numer projektu
1:500	48	22/2014

Data produkcji	Data propawki	Klient
09/14	----	GMINA ŻMIGRÓD

ARCHITEKTURA - PROJEKTANT:
mgr inż. arch. Radosław Żubrycki
Nr upr. 66/LuOKK/2014/GW
uprawnienia budowlane
w specjalności architektonicznej bez ograniczeń

ARCHITEKTURA - SPRAWDZAJĄCY:
mgr inż. arch. Piotr Pawłowicz
Nr upr. 2239/91
uprawnienia budowlane
w specjalności architektonicznej bez ograniczeń

INSTALACJE SANITARNE - PROJEKTANT:
mgr inż. Marek Kamiński
nr upr. 1787/87
w specjalności instalacyjno-inżynierynjej bez ograniczeń

INSTALACJE SANITARNE - SPRAWDZAJĄCY:
mgr inż. Nella Mickiewicz-Zając
nr upr. 2443/93
w specjalności instalacyjno-inżynierynjej bez ograniczeń

INSTALACJE ELEKTRYCZNE - PROJEKTANT:
Inż. Henryk Horodyski
Nr upr. 418/78/Wwm w specjalności instalacyjno-inżynierynjej bez ograniczeń

INSTALACJE ELEKTRYCZNE - SPRAWDZAJĄCY:
Inż. Bogdan Cybertowicz
Nr upr. 168/DOŚ/04
w specjalności instalacyjno-inżynierynjej bez ograniczeń

LEGENDA:

- Parkingi i dojazdy - kostka betonowa
- Chodniki
- Nawierzchnia trawiasta pod boisko
- Utwardzenie bitumiczne pod boisko
- Nawierzchnia piaskowa
- Granica działki
- Przyłącze wodne
- Przyłącze energetyczne Zasilanie urządzeń zewnętrznych
- Instalacja kanalizacji
- Lampa zewnętrzna h=4m
- Nowe drzewa i krzewy

NASADZENIA:

Drzewa wysokie:
1. Klon pospolity
2. Klon Jawor
3. Robinia akacjowa
4. Lipa drobnolistna
5. Kasztanowiec czerwony

Krzewy:
7. Śnieguliczka
10. Tawuła ożankolistna
11. Irga Dammera
17. Forsycja pośrednia

Krzewy niskie:
18. Trzmielina
19. Jałowiec pospolity
20. Winobluszcz pięciolistkowy
21. Różanecznik
22. Rododendron
23. Berberys Thunberga

Detale zagospodarowania działki:

- Detal A - Konstrukcja drogi wjazdowej
- Detal B - Konstrukcja utwardzeń parkingów
- Detal C - Konstrukcja miejsca na odpady stałe
- Detal D - Konstrukcja ścieżki wokół budynku
- Detal E - Konstrukcji chodników w granicach działki
- Detal F - Boisko do siatkówki
- Detal G - Plac zabaw
- Detal H - Boisko wielofunkcyjne
- Detal I - Dół chłonny - odprowadzenie wody drenażowej
- Detal J - Zbiornik szczelny na nieczystości
- Detal K - Przyłącze wodociągowe

Zestawienie powierzchni działek:

L.P.	Nazwa	Stan istniejący	Stan projektowany
1	Pow. działki	9060m2	9060m2
1	Pow. zabudowy	0m2	214,69m2
1	Pow. t. zielonych	9060m2	7374m2
1	Pow. dojazdów i parkingów	0m2	432
1	Pow. chodników	0m2	280
1	Boisko siatkówka	0m2	130
1	Plac zabaw	0m2	170
1	Boisko wielofunkcyjne	0m2	460
			razem: 1472 m2
1	Wsk. zabudowy	0,00	0,024
1	Wsk. intensywności	0,00	0,024
1	Wsk. t. zielonych	1,00	0,81

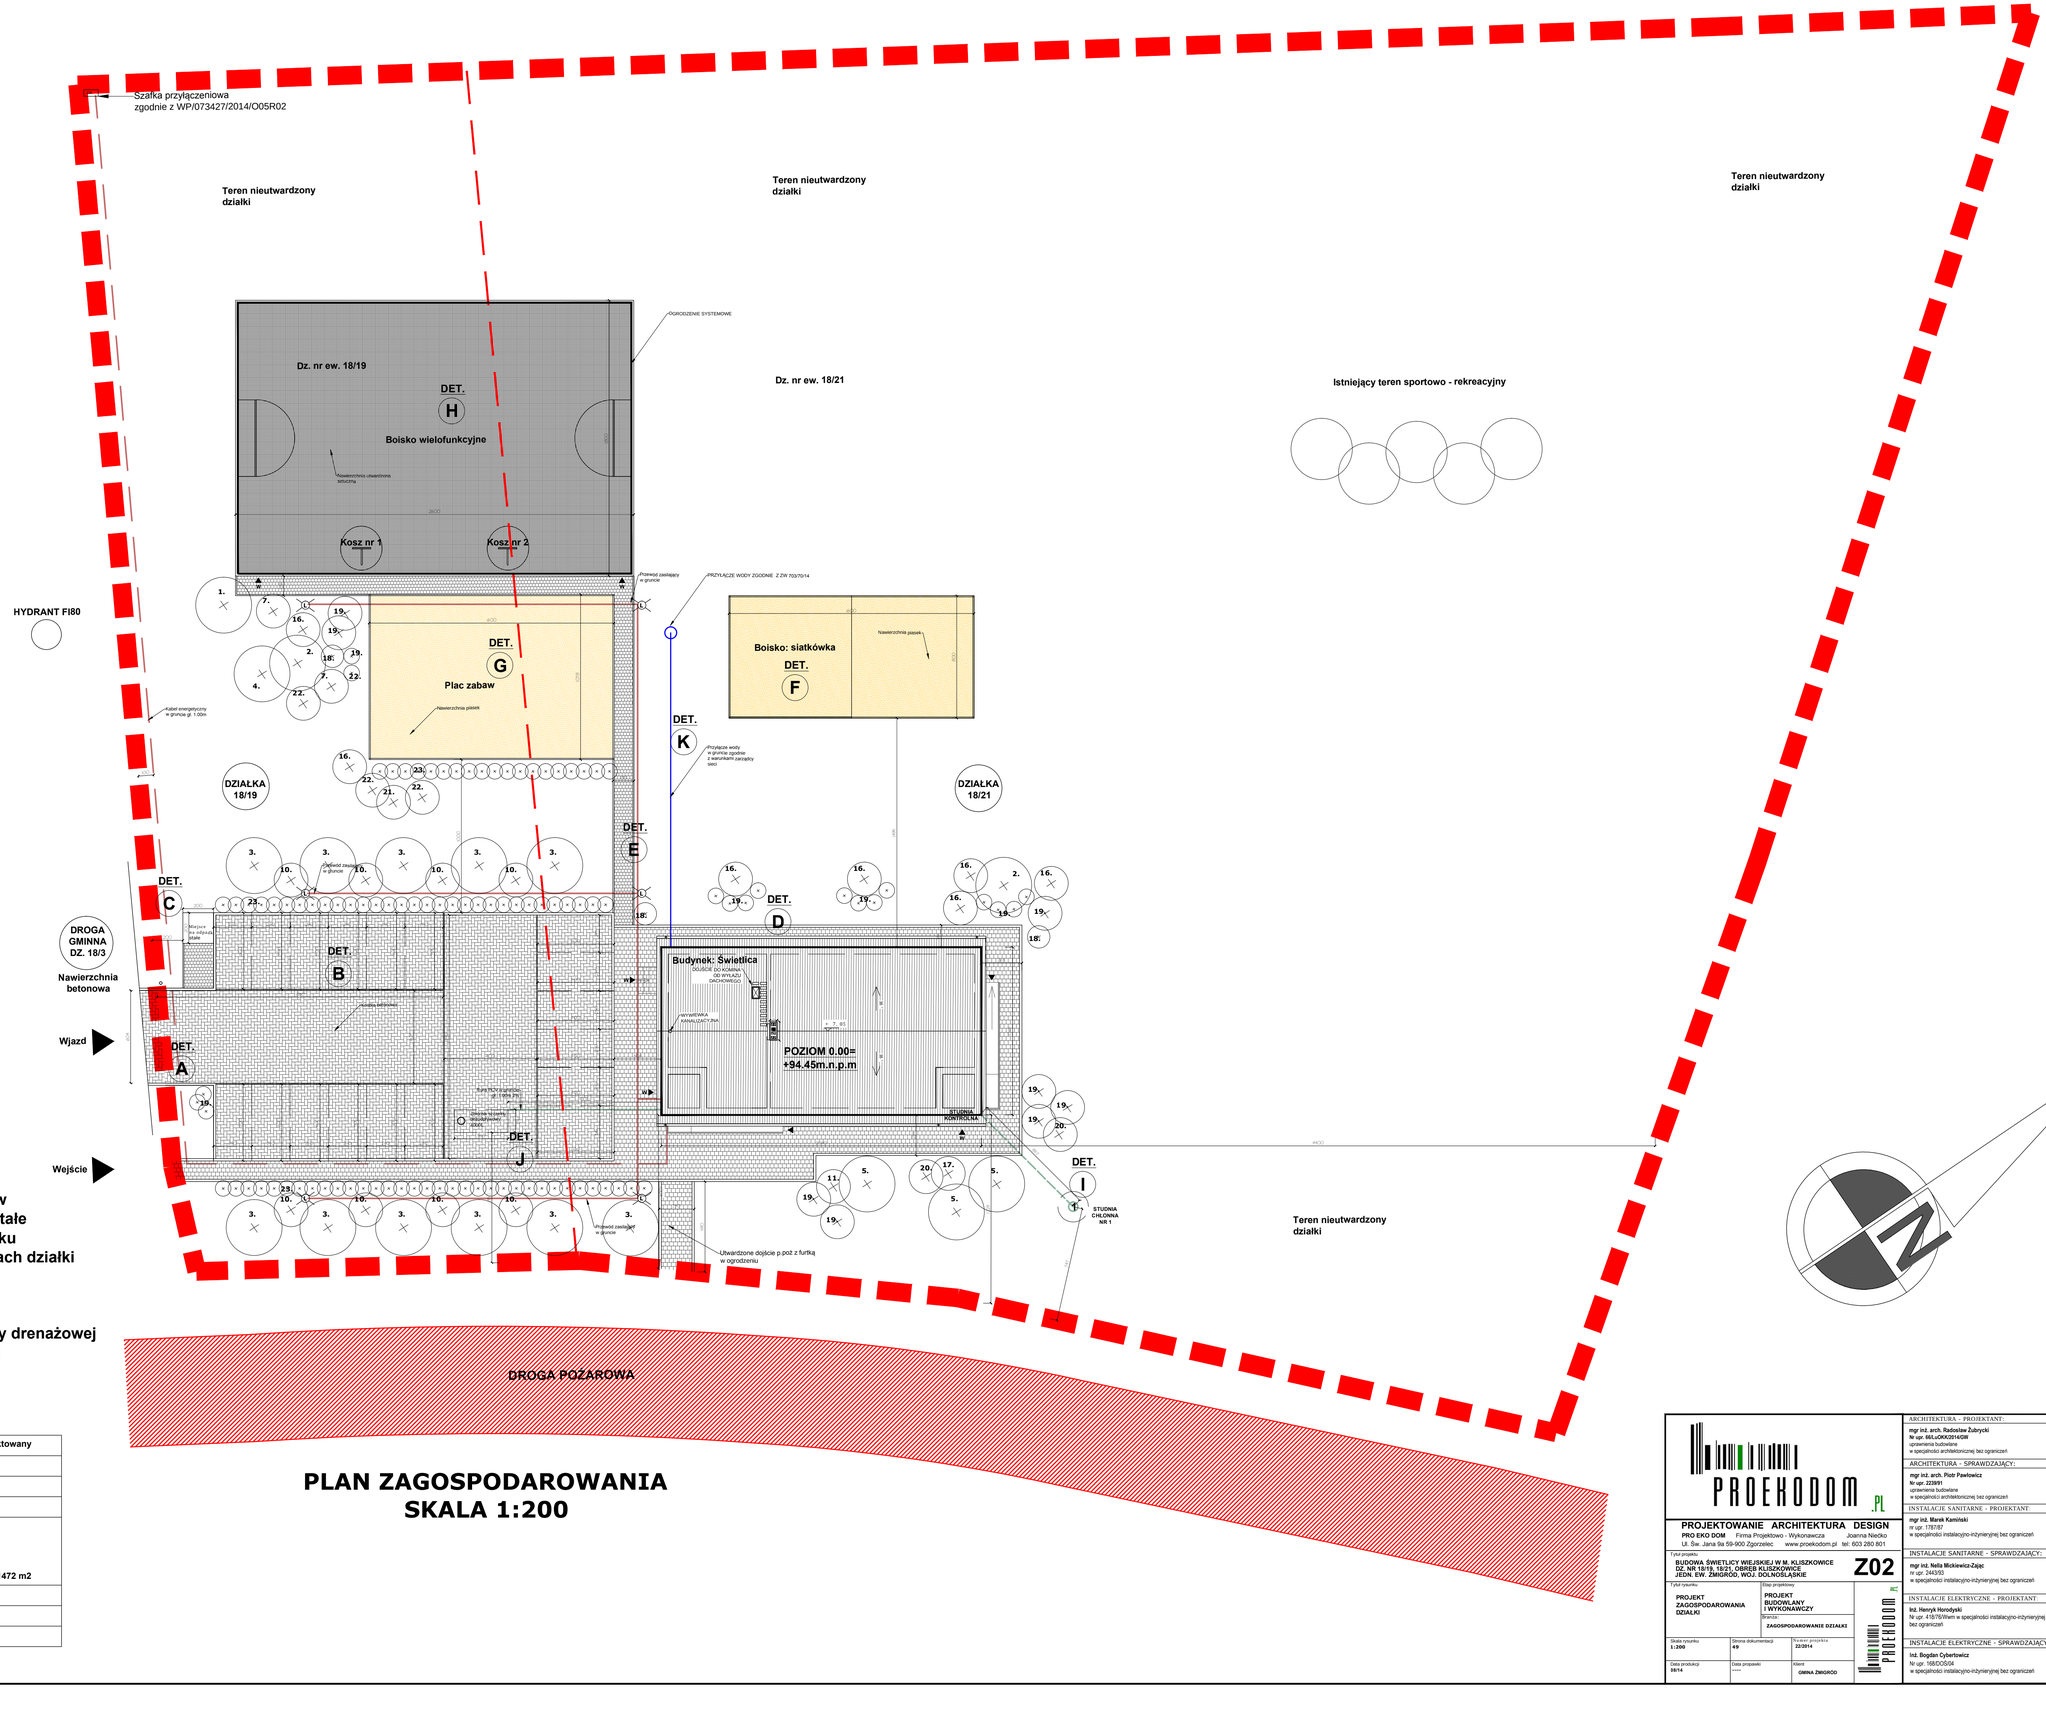

PLAN ZAGOSPODAROWANIA
SKALA 1:200

PROEKODOM .PL

PROJEKTOWANIE ARCHITEKTURA DESIGN
PRO EKO DOM Firma Projektowo - Wykonawcza Joanna Niecko
Ul. Św. Jana 9a 59-900 Zgorzelec www.proekodom.pl tel: 603 280 801

Tytuł projektu:
BUDOWA ŚWIETLICY WIEJSKIEJ W M. KLISZKOWICE DZ. NR 18/19, 19/21, OMRĘB KLISZKOWICE JEDN. EW. ŻMIGRÓD, WOJ. DOLNOŚLĄSKIE

Z02

Tytuł rysunku: PROJEKT ZAGOSPODAROWANIA DZIAŁKI

Dział projektowy: PROJEKT BUDOWLANY I WYKONAWCZY

Branża: ZAGOSPODAROWANIE DZIAŁKI

Skala rysunku	Strona dokumentacji	Numer projektu
1:200	4/9	23/2014
Data produkcji: 08/14	Data poprawki:	Klient: GMINA ŻMIGRÓD

ARCHITEKTURA - PROJEKTANT:
mgr inż. arch. Radosław Żubrycki
Nr upr. 6/ŁL/ARK/2014/DR
uprawnienia budowlane
w specjalności architektonicznej bez ograniczeń

ARCHITEKTURA - SPRAWDZAJĄCY:
mgr inż. arch. Piotr Pawłowicz
Nr upr. 223/91
uprawnienia budowlane
w specjalności architektonicznej bez ograniczeń

INSTALACJE SANITARNE - PROJEKTANT:
mgr inż. Marek Kamiński
nr upr. 178/97
w specjalności instalacyjno-inżynieryjnej bez ograniczeń

INSTALACJE SANITARNE - SPRAWDZAJĄCY:
mgr inż. Nella Mickiewicz-Zając
nr upr. 2443/93
w specjalności instalacyjno-inżynieryjnej bez ograniczeń

INSTALACJE ELEKTRYCZNE - PROJEKTANT:
Inż. Henryk Horodyski
Nr upr. 418/76/Wlkm w specjalności instalacyjno-inżynieryjnej bez ograniczeń

INSTALACJE ELEKTRYCZNE - SPRAWDZAJĄCY:
Inż. Bogdan Cybertowicz
Nr upr. 168/DOŚ/94
w specjalności instalacyjno-inżynieryjnej bez ograniczeń

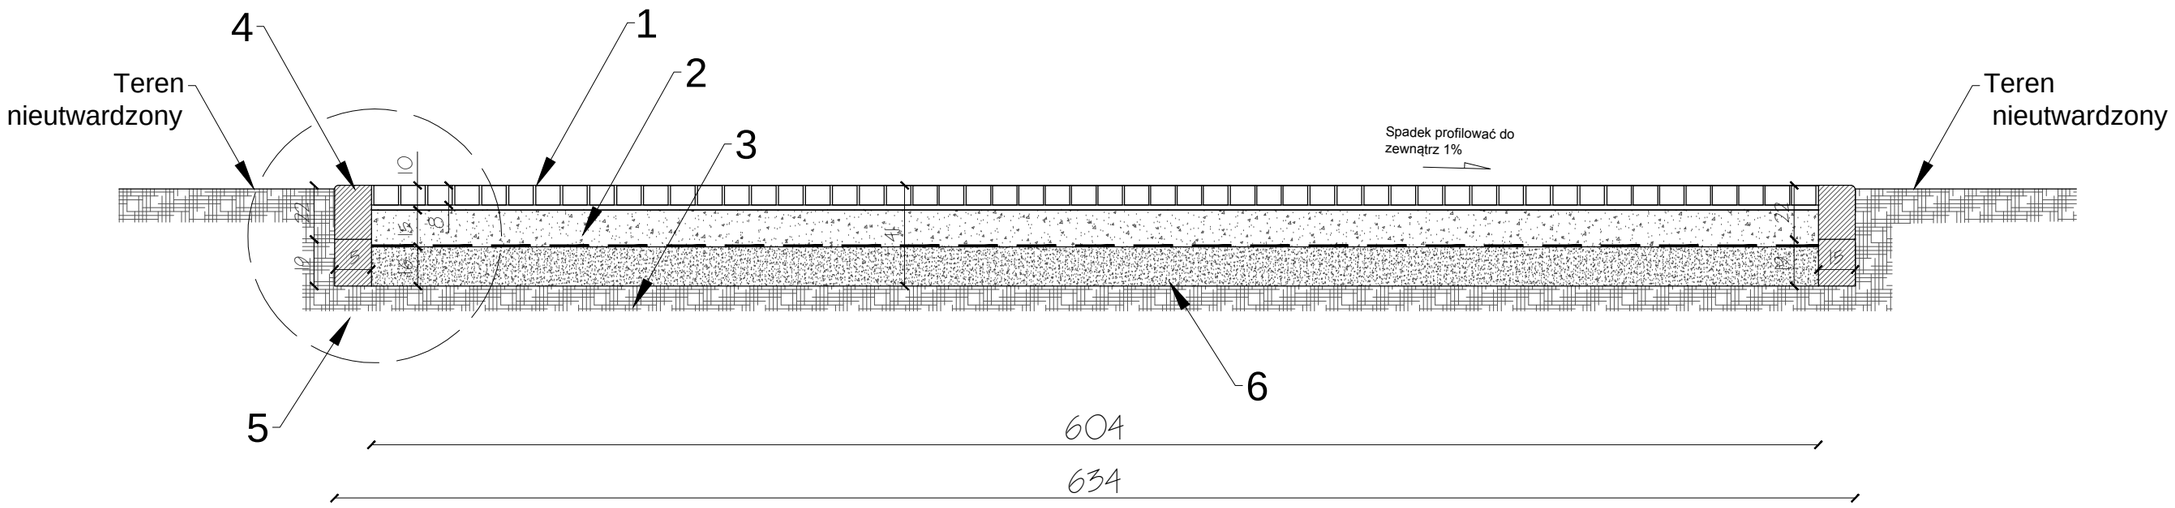

DET. A - DROGA WJAZDOWA UTWARDZENIE BRUKOWANE
PRZEKRÓJ KONSTRUKCJI
SKALA 1:25

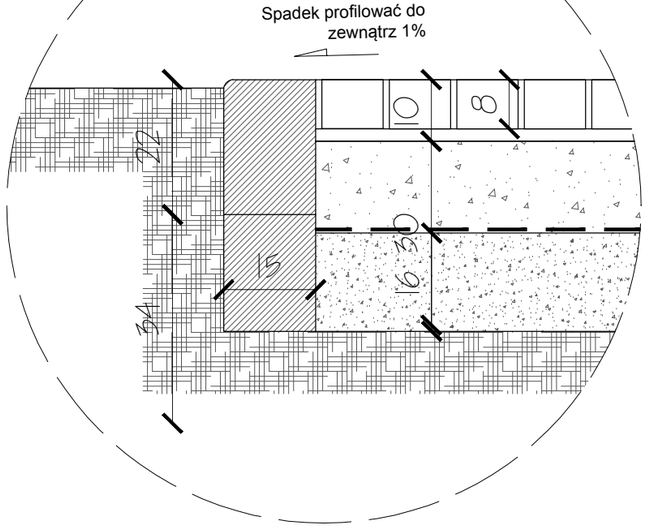

DETAL KRAWĘŻNIKA
PRZEKRÓJ KONSTRUKCJI
SKALA 1:10

OBJAŚNIENIA OZNACZEŃ CYFROWYCH:

1. **Kostka betonowa prefabrykowana gr. 8cm**
2. **Podbudowa zasadnicza z tłucznia gruboziarnistego**
3. **Warstwa filtracyjna (piasek drobnoziarnisty)**
4. **Krawężnik drogowy 15x22cm**
5. **Podbudowa betonowa - beton B15**
6. **Geowłóknina**

P R O E K O D O M

PROJEKTOWANIE ARCHITEKTURA DESIGN

PRO EKO DOM Firma Projektowo - Wykonawcza Joanna Niećko
Ul. Św. Jana 9a 59-900 Zgorzelec www.proekodom.pl tel: 603 280 801

Tytuł projektu
BUDOWA ŚWIETLICY WIEJSKIEJ W M. KLISZKOWICE
DZ. NR 18/19, 18/21, OBRĘB KLISZKOWICE
JEDN. EW. ŻMIGRÓD, WOJ. DOLNOŚLĄSKIE

Z03

Tytuł rysunku	Etap projektowy	
DETAL A - KONSTRUKCJA WJAZDU	**PROJEKT BUDOWLANY I WYKONAWCZY**	
	Branża: **ZAGOSPODAROWANIE DZIAŁKI**	

Skala rysunku	Strona dokumentacji	Numer projektu
1:25 1:10	**50**	**22/2014**

Data produkcji	Data propawki	Klient
08/14	**----**	**GMINA ŻMIGRÓD**

ARCHITEKTURA - PROJEKTANT:
mgr inż. arch. Radosław Żubrycki
Nr upr. 66/LuOKK/2014/GW
uprawnienia budowlane
w specjalności architektonicznej bez ograniczeń

ARCHITEKTURA - SPRAWDZAJĄCY:
mgr inż. arch. Piotr Pawłowicz
Nr upr. 2239/91
uprawnienia budowlane
w specjalności architektonicznej bez ograniczeń

KONSTRUKCJA PROJEKTANT
Inż. Robert Drabko
Nr upr. 195/DOŚ/12
w specjalności konstrukcyjno-budowlanej
bez ograniczeń

KONSTRUKCJA - SPRAWDZAJĄCY:
Mgr inż. Janusz Andrzej Szalewski
NR UPR. 232/02/DUW
w sprecjalności konstrukcyjno-budowlanej
bez ograniczeń

MIEJSCE POSTOJOWE

DROGA WJAZDOWA - KOSTKA BETONOWA

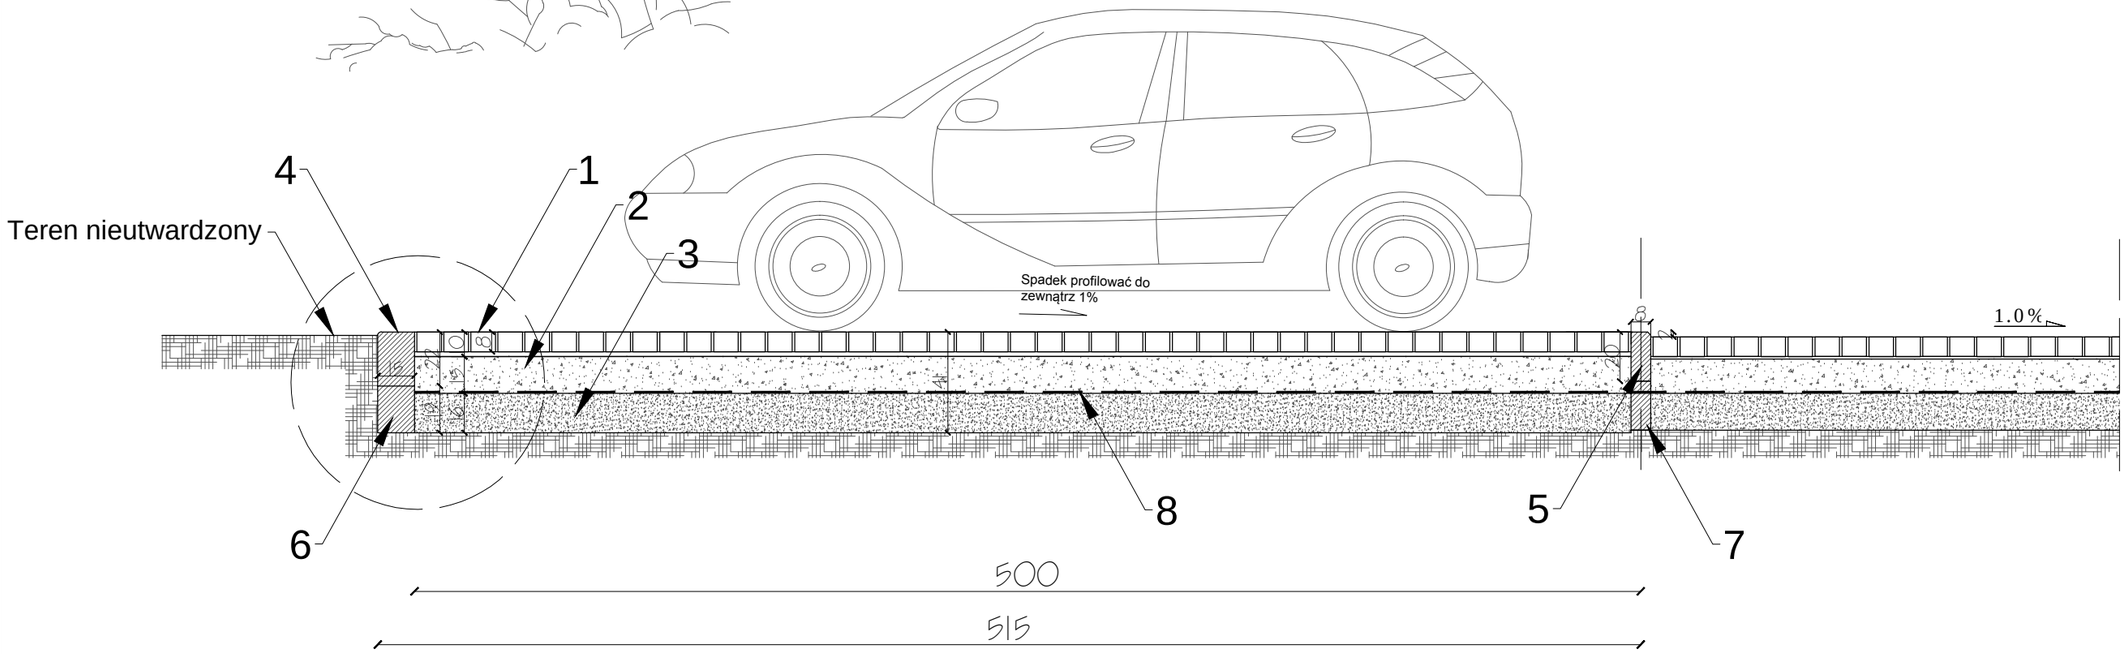

DET. B - MIEJSCE POSTOJOWE UTWARDZENIE BRUKOWANE
PRZEKRÓJ KONSTRUKCJI
SKALA 1:25

OBJAŚNIENIA OZNACZEŃ CYFROWYCH:

1. **Kostka betonowa prefabrykowana gr. 8cm**
2. **Podbudowa zasadnicza z tłucznia gruboziarnistego**
3. **Warstwa filtracyjna (piasek drobnoziarnisty)**
4. **Krawężnik drogowy 15x22cm**
5. **Obrzeże betonowe 8x20cm**
6. **Podbudowa betonowa - beton B15**
7. **Podbudowa betonowa - beton B10**
8. **Geowłóknina**

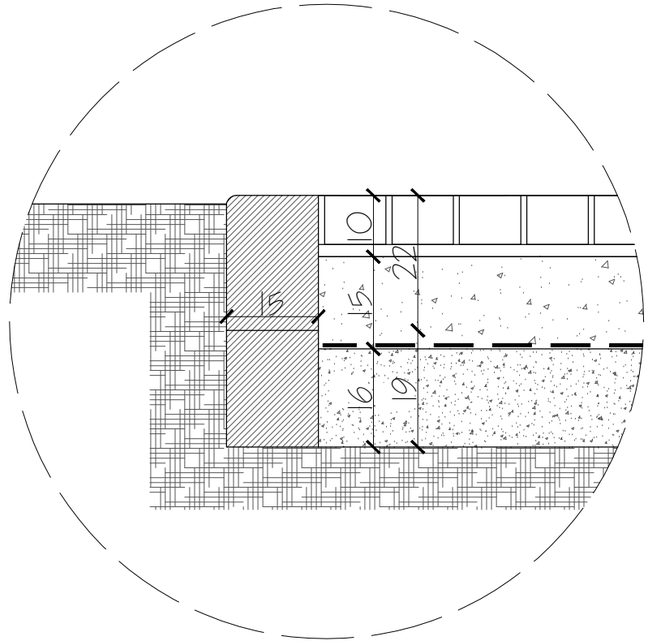

DETAL KRAWĘŻNIKA
PRZEKRÓJ KONSTRUKCJI
SKALA 1:10

PROEKODOM

PROJEKTOWANIE ARCHITEKTURA DESIGN

PRO EKO DOM Firma Projektowo - Wykonawcza Joanna Niećko
Ul. Św. Jana 9a 59-900 Zgorzelec www.proekodom.pl tel: 603 280 801

Tytuł projektu
BUDOWA ŚWIETLICY WIEJSKIEJ W M. KLISZKOWICE
DZ. NR 18/19, 18/21, OBRĘB KLISZKOWICE
JEDN. EW. ŻMIGRÓD, WOJ. DOLNOŚLĄSKIE

Z04

Tytuł rysunku	Etap projektowy
DETAL B - KONSTRUKCJA MIEJSC POSTOJOWYCH	**PROJEKT BUDOWLANY I WYKONAWCZY**
	Branża: **ZAGOSPODAROWANIE DZIAŁKI**

Skala rysunku	Strona dokumentacji	Numer projektu
1:25 1:10	**5 1**	**22/2014**

Data produkcji	Data propawki	Klient
08/14	**----**	**GMINA ŻMIGRÓD**

ARCHITEKTURA - PROJEKTANT:
mgr inż. arch. Radosław Żubrycki
Nr upr. 66/LuOKK/2014/GW
uprawnienia budowlane
w specjalności architektonicznej bez ograniczeń

ARCHITEKTURA - SPRAWDZAJĄCY:
mgr inż. arch. Piotr Pawłowicz
Nr upr. 2239/91
uprawnienia budowlane
w specjalności architektonicznej bez ograniczeń

KONSTRUKCJA PROJEKTANT
Inż. Robert Drabko
Nr upr. 195/DOŚ/12
w specjalności konstrukcyjno-budowlanej
bez ograniczeń

KONSTRUKCJA - SPRAWDZAJĄCY:
Mgr inż. Janusz Andrzej Szalewski
NR UPR. 232/02/DUW
w sprecjalności konstrukcyjno-budowlanej
bez ograniczeń

Ś W I E T L I C A W I E J S K A W K L I S Z K O W I C A C H

DET. C - MIEJSCE NA ODPADKI STAŁE
SKALA 1:50

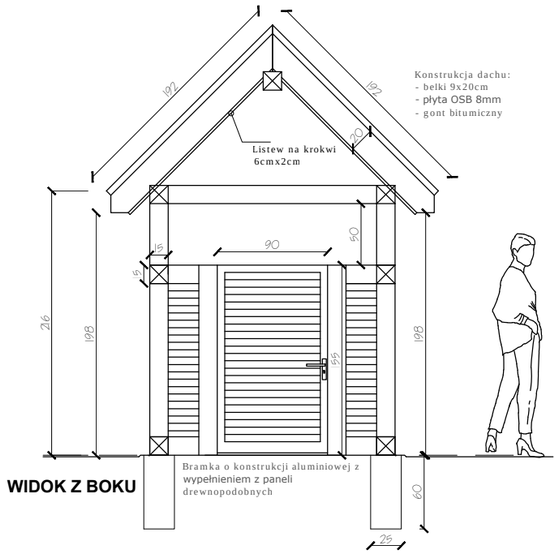

WIDOK Z BOKU

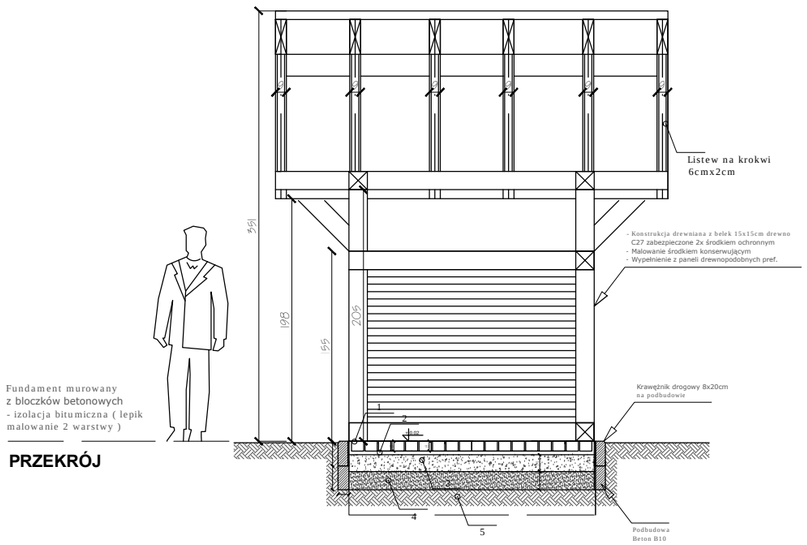

PRZEKRÓJ

OBJAŚNIENIA OZNACZEŃ CYFROWYCH:

1. KOSTKA BETONOWA GR. 8 CM
2. PODSYPKA CEMENTOWO–PIASKOWA 1:3
3. PODBUDOWA ZASADNICZA Z TŁUCZNIA KAM. STAB. MECHAN.
4. WARSTWA ODSĄCZAJĄCA Z PIASKU ŚREDNIOZIARN. STAB. MECH.
5. GRUNT

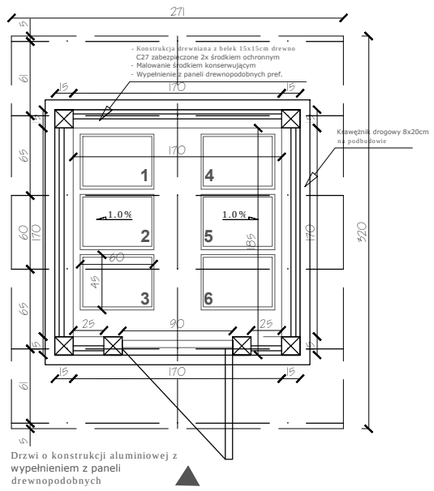

RZUT PRZYZIEMIA

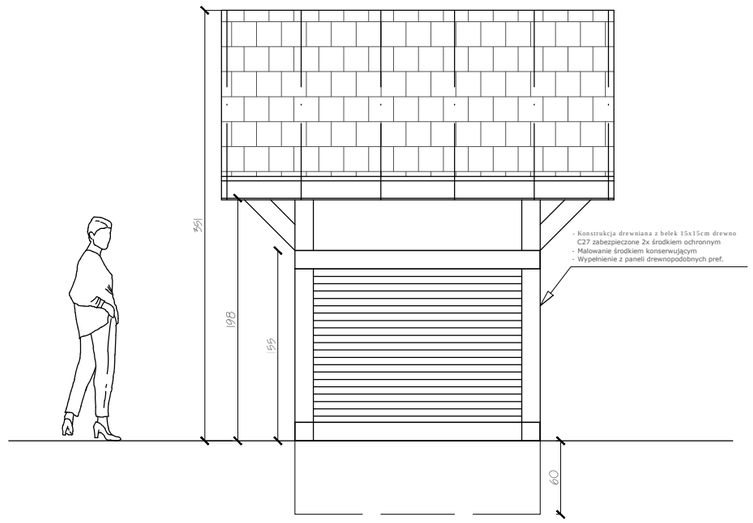

WIDOK Z BOKU

P R O E K O D O M

PROJEKTOWANIE ARCHITEKTURA DESIGN

PRO EKO DOM Firma Projektowo - Wykonawcza Joanna Niećko
Ul. Św. Jana 9a 59-900 Zgorzelec www.proekodom.pl tel: 603 280 801

Tytuł projektu
BUDOWA ŚWIETLICY WIEJSKIEJ W M. KLISZKOWICE
DZ. NR 18/19, 18/21, OBRĘB KLISZKOWICE
JEDN. EW. ŻMIGRÓD, WOJ. DOLNOŚLĄSKIE

Z05

Tytuł rysunku	Etap projektowy
DETAL C - MIEJSCE NA ODPADY	**PROJEKT BUDOWLANY I WYKONAWCZY**
	Branża: **ZAGOSPODAROWANIE DZIAŁKI**

Skala rysunku	Strona dokumentacji	Numer projektu
1:50	**5 2**	**22/2014**
Data produkcji	Data propawki	Klient
08/14	**----**	**GMINA ŻMIGRÓD**

PROEKODOM

ARCHITEKTURA - PROJEKTANT:

mgr inż. arch. Radosław Żubrycki
Nr upr. 66/LuOKK/2014/GW
uprawnienia budowlane
w specjalności architektonicznej bez ograniczeń

ARCHITEKTURA - SPRAWDZAJĄCY:

mgr inż. arch. Piotr Pawłowicz
Nr upr. 2239/91
uprawnienia budowlane
w specjalności architektonicznej bez ograniczeń

KONSTRUKCJA PROJEKTANT

Inż. Robert Drabko
Nr upr. 195/DOŚ/12
w specjalności konstrukcyjno-budowlanej
bez ograniczeń

KONSTRUKCJA - SPRAWDZAJĄCY:

Mgr inż. Janusz Andrzej Szalewski
NR UPR. 232/02/DUW
w sprzecjalności konstrukcyjno-budowlanej
bez ograniczeń

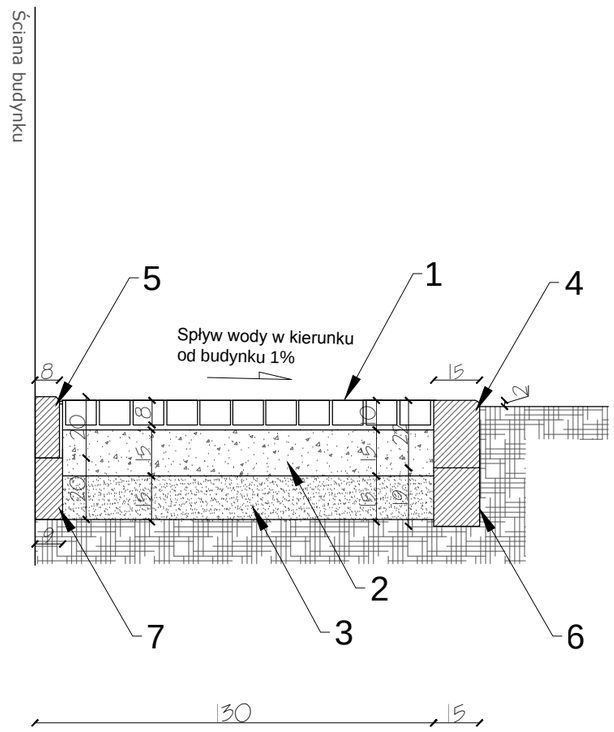

DET. D - NAWIERZCHNIA CHODNIKA PRZY BUDYNKU PRZEKRÓJ KONSTRUKCJI

SKALA 1:20

OBJAŚNIENIA OZNACZEŃ CYFROWYCH:

1. Kostka betonowa prefabrykowana gr. 8cm
2. Podbudowa zasadnicza z tłucznia gruboziarnistego
3. Warstwa filtracyjna (piasek drobnoziarnisty)
4. Krawężnik drogowy 15x22cm
5. Obrzeże betonowe 8x20cm
6. Podbudowa betonowa - beton B15
7. Podbudowa betonowa - beton B10
8. Geowłóknina

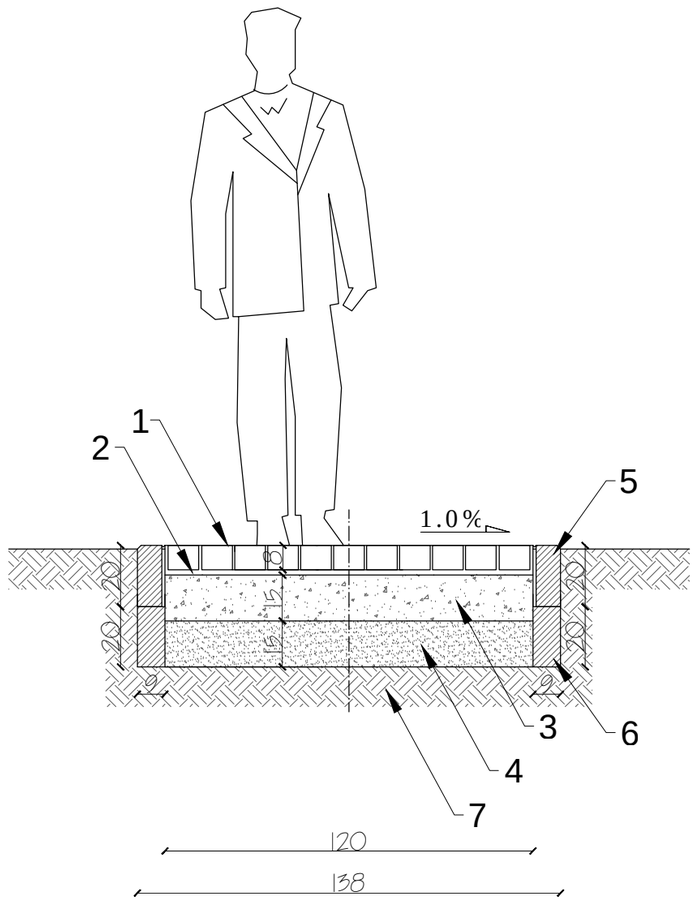

DET. E - NAWIERZCHNIA CHODNIKA PRZEKRÓJ KONSTRUKCJI

SKALA 1:20

OBJAŚNIENIA OZNACZEŃ CYFROWYCH:

1. KOSTKA BETONOWA GR. 8 CM
2. PODSYPKA CEMENTOWO–PIASKOWA 1:3
3. PODBUDOWA ZASADNICZA Z TŁUCZNIA KAM. STAB. MECHAN.
4. WARSTWA ODSĄCZAJĄCA Z PIASKU ŚREDNIOZIARN. STAB. MECH.
5. KRAWĘŻNIK DROGOWY 8x20CM
6. PODBUDOWA BETONOWA – B10
7. GRUNT

PROEKODOM

PROJEKTOWANIE ARCHITEKTURA DESIGN

PRO EKO DOM Firma Projektowo - Wykonawcza Joanna Niećko
Ul. Św. Jana 9a 59-900 Zgorzelec www.proekodom.pl tel: 603 280 801

Tytuł projektu
BUDOWA ŚWIETLICY WIEJSKIEJ W M. KLISZKOWICE
DZ. NR 18/19, 18/21, OBRĘB KLISZKOWICE
JEDN. EW. ŻMIGRÓD, WOJ. DOLNOŚLĄSKIE

Z06

Tytuł rysunku	Etap projektowy
DETAL D DETAL E KONSTRUKCJA CHODNIKÓW	**PROJEKT BUDOWLANY I WYKONAWCZY**
	Branża: **ZAGOSPODAROWANIE DZIAŁKI**

Skala rysunku	Strona dokumentacji	Numer projektu
1:20	**53**	**22/2014**
Data produkcji	Data propawki	Klient
08/14	**----**	**GMINA ŻMIGRÓD**

ARCHITEKTURA - PROJEKTANT:
mgr inż. arch. Radosław Żubrycki
Nr upr. 66/LuOKK/2014/GW
uprawnienia budowlane
w specjalności architektonicznej bez ograniczeń

ARCHITEKTURA - SPRAWDZAJĄCY:
mgr inż. arch. Piotr Pawłowicz
Nr upr. 2239/91
uprawnienia budowlane
w specjalności architektonicznej bez ograniczeń

KONSTRUKCJA PROJEKTANT
Inż. Robert Drabko
Nr upr. 195/DOŚ/12
w specjalności konstrukcyjno-budowlanej
bez ograniczeń

KONSTRUKCJA - SPRAWDZAJĄCY:
Mgr inż. Janusz Andrzej Szalewski
NR UPR. 232/02/DUW
w sprecjalności konstrukcyjno-budowlanej
bez ograniczeń

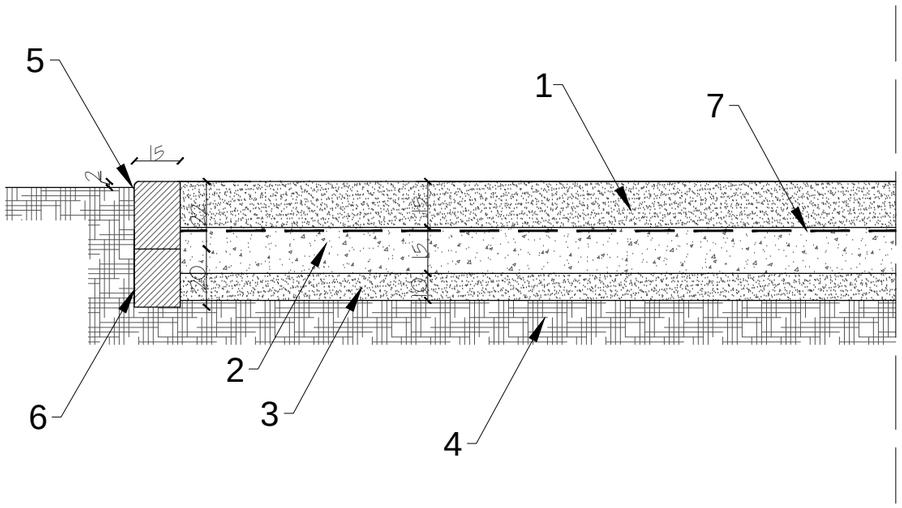

DET. F - BOISKO DO SIATKÓWKI
PRZEKRÓJ KONSTRUKCJI
SKALA 1:20

OBJAŚNIENIA OZNACZEŃ CYFROWYCH:

1. **Piasek drobnoziarnisty filtrowany**
2. **Podbudowa zasadnicza z tłucznia gruboziarnistego**
3. **Warstwa filtracyjna (piasek drobnoziarnisty)**
4. **Grunt rodzimy**
5. **Krawężnik drogowy 15x22cm**
6. **Obrzeże betonowe 8x20cm**
7. **Geowłóknina**

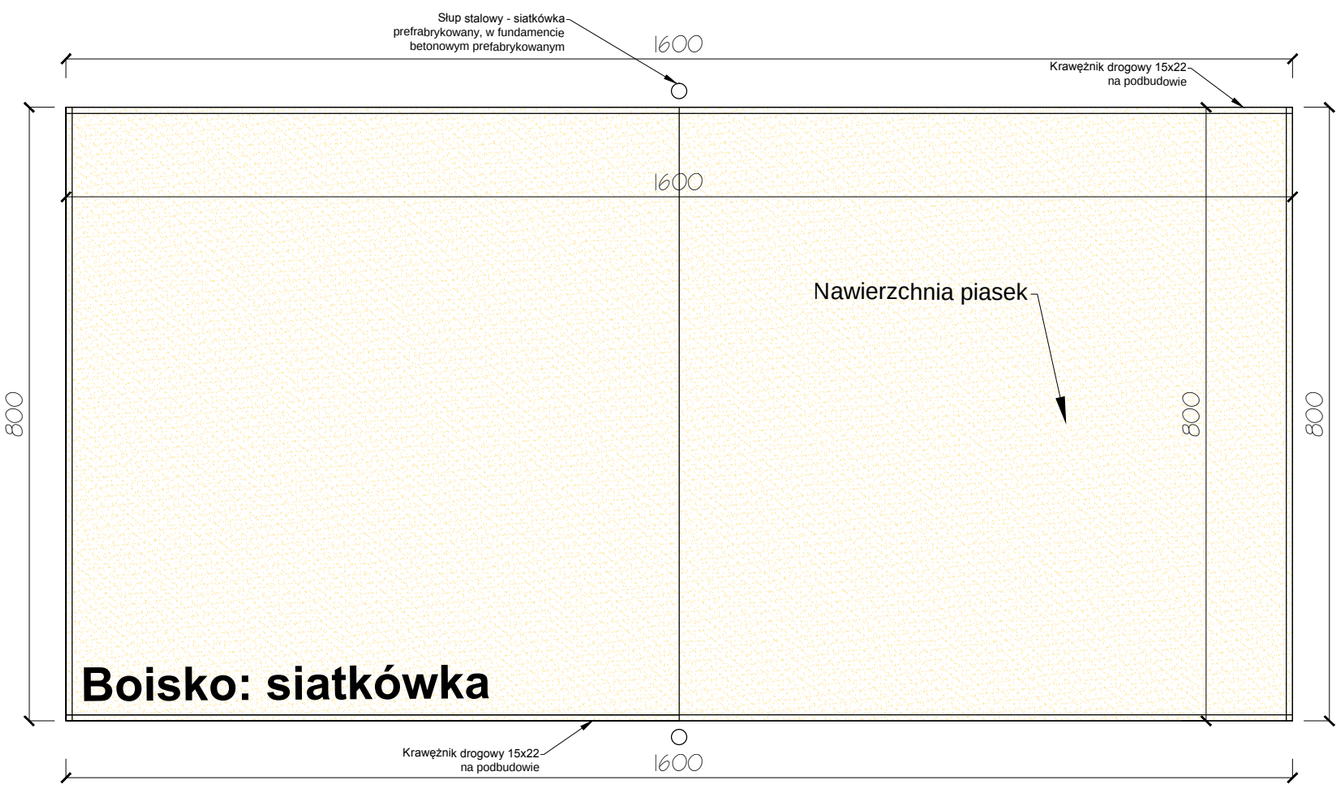

DETAL F - BOISKO DO SIATKÓWKI - RZUT URZĄDZENIA
SKALA 1:80

PROEKODOM

PROJEKTOWANIE ARCHITEKTURA DESIGN

PRO EKO DOM Firma Projektowo - Wykonawcza Joanna Niećko
Ul. Św. Jana 9a 59-900 Zgorzelec www.proekodom.pl tel: 603 280 801

Tytuł projektu
BUDOWA ŚWIETLICY WIEJSKIEJ W M. KLISZKOWICE
DZ. NR 18/19, 18/21, OBRĘB KLISZKOWICE
JEDN. EW. ŻMIGRÓD, WOJ. DOLNOŚLĄSKIE

Z07

Tytuł rysunku	Etap projektowy
DETAL F - BOISKO DO SIATKÓWKI	**PROJEKT BUDOWLANY I WYKONAWCZY**
	Branża: **ZAGOSPODAROWANIE DZIAŁKI**

Skala rysunku	Strona dokumentacji	Numer projektu
1:80 1:20	**54**	**22/2014**
Data produkcji	Data propawki	Klient
08/14	**----**	**GMINA ŻMIGRÓD**

ARCHITEKTURA - PROJEKTANT:
mgr inż. arch. Radosław Żubrycki
Nr upr. 66/LuOKK/2014/GW
uprawnienia budowlane
w specjalności architektonicznej bez ograniczeń

ARCHITEKTURA - SPRAWDZAJĄCY:
mgr inż. arch. Piotr Pawłowicz
Nr upr. 2239/91
uprawnienia budowlane
w specjalności architektonicznej bez ograniczeń

KONSTRUKCJA PROJEKTANT
Inż. Robert Drabko
Nr upr. 195/DOŚ/12
w specjalności konstrukcyjno-budowlanej
bez ograniczeń

KONSTRUKCJA - SPRAWDZAJĄCY:
Mgr inż. Janusz Andrzej Szalewski
NR UPR. 232/02/DUW
w specjalności konstrukcyjno-budowlanej
bez ograniczeń

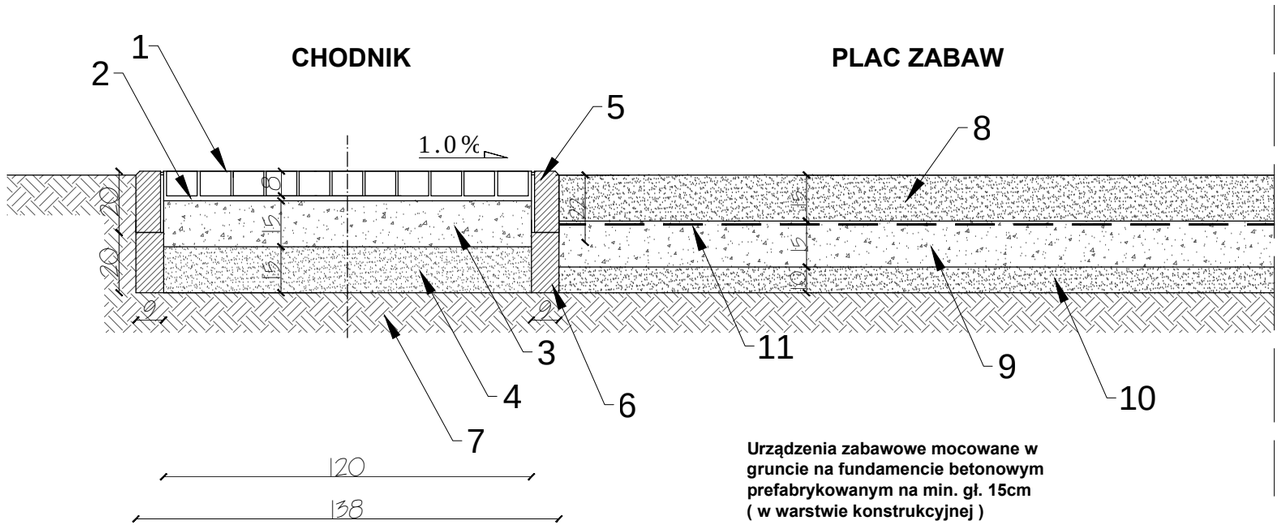

Urządzenia zabawowe mocowane w gruncie na fundamencie betonowym prefabrykowanym na min. gł. 15cm (w warstwie konstrukcyjnej)

DET. G - UTWARDZENIE POD PLAC ZABAW
PRZEKRÓJ KONSTRUKCJI

SKALA 1:20

Objaśnienia oznaczeń cyfrowych:

1. Kostka betonowa gr. 8 cm
2. Podsypka cementowo-piaskowa 1:3
3. Podbudowa zasadnicza z tłucznia kam. stab. mechan.
4. Warstwa odsączająca z piasku średnioziarn. stab. mech.
5. Krawężnik drogowy 8x20cm
6. Podbudowa betonowa – b10
7. Grunt
8. **Piasek drobnoziarnisty filtrowany**
9. **Podbudowa zasadnicza z tłucznia gruboziarnistego**
10. **Warstwa filtracyjna (piasek drobnoziarnisty)**
11. **Geowłóknina**

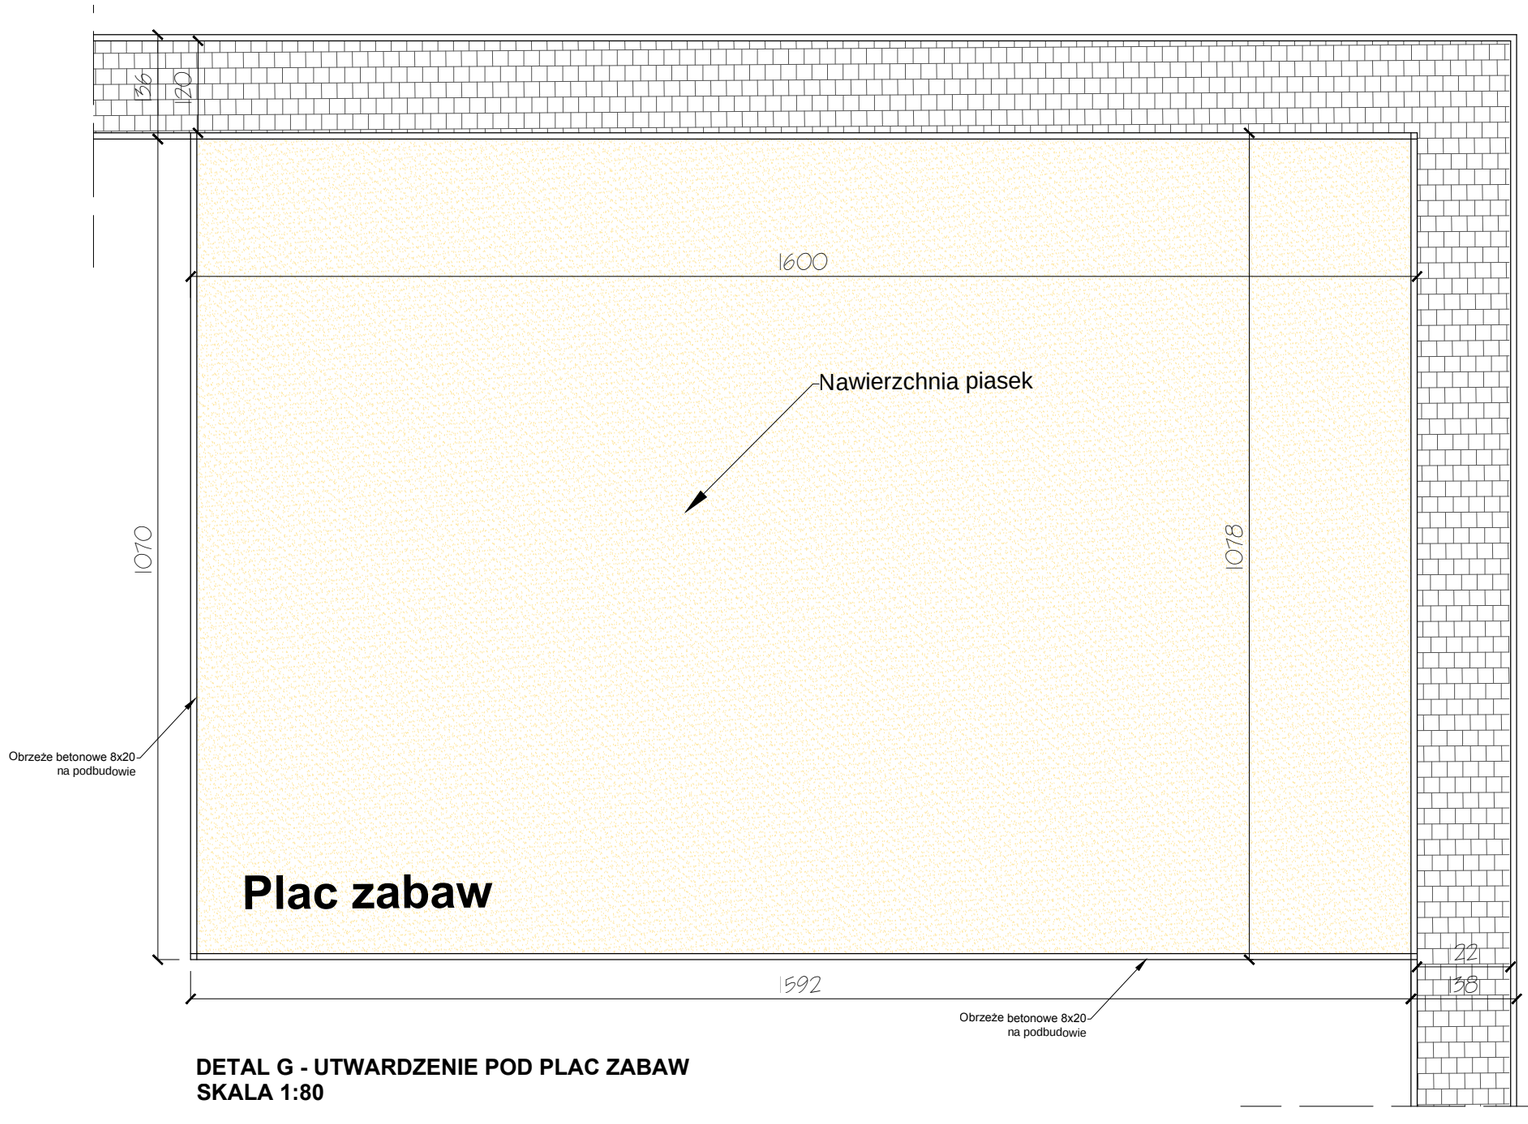

DETAL G - UTWARDZENIE POD PLAC ZABAW
SKALA 1:80

PROEKODOM

PROJEKTOWANIE ARCHITEKTURA DESIGN

PRO EKO DOM Firma Projektowo - Wykonawcza Joanna Niećko
Ul. Św. Jana 9a 59-900 Zgorzelec www.proekodom.pl tel: 603 280 801

Tytuł projektu
BUDOWA ŚWIETLICY WIEJSKIEJ W M. KLISZKOWICE DZ. NR 18/19, 18/21, OBRĘB KLISZKOWICE JEDN. EW. ŻMIGRÓD, WOJ. DOLNOŚLĄSKIE

Z08

Tytuł rysunku: **DETAL G - UTWARZENIE POD PLAC ZABAW**	Etap projektowy: **PROJEKT BUDOWLANY I WYKONAWCZY**
	Branża: **ZAGOSPODAROWANIE DZIAŁKI**
Skala rysunku: **1:80 1:20**	Strona dokumentacji: **55**
Numer projektu: **22/2014**	
Data produkcji: **08/14**	Data propawki: **----**
Klient: **GMINA ŻMIGRÓD**	

ARCHITEKTURA - PROJEKTANT:
mgr inż. arch. Radosław Żubrycki
Nr upr. 66/LuOKK/2014/GW
uprawnienia budowlane
w specjalności architektonicznej bez ograniczeń

ARCHITEKTURA - SPRAWDZAJĄCY:
mgr inż. arch. Piotr Pawłowicz
Nr upr. 2239/91
uprawnienia budowlane
w specjalności architektonicznej bez ograniczeń

KONSTRUKCJA PROJEKTANT
Inż. Robert Drabko
Nr upr. 195/DOŚ/12
w specjalności konstrukcyjno-budowlanej
bez ograniczeń

KONSTRUKCJA - SPRAWDZAJĄCY:
Mgr inż. Janusz Andrzej Szalewski
NR UPR. 232/02/DUW
w sprecjalności konstrukcyjno-budowlanej
bez ograniczeń

Ś W I E T L I C A W I E J S K A W K L I S Z K O W I C A C H

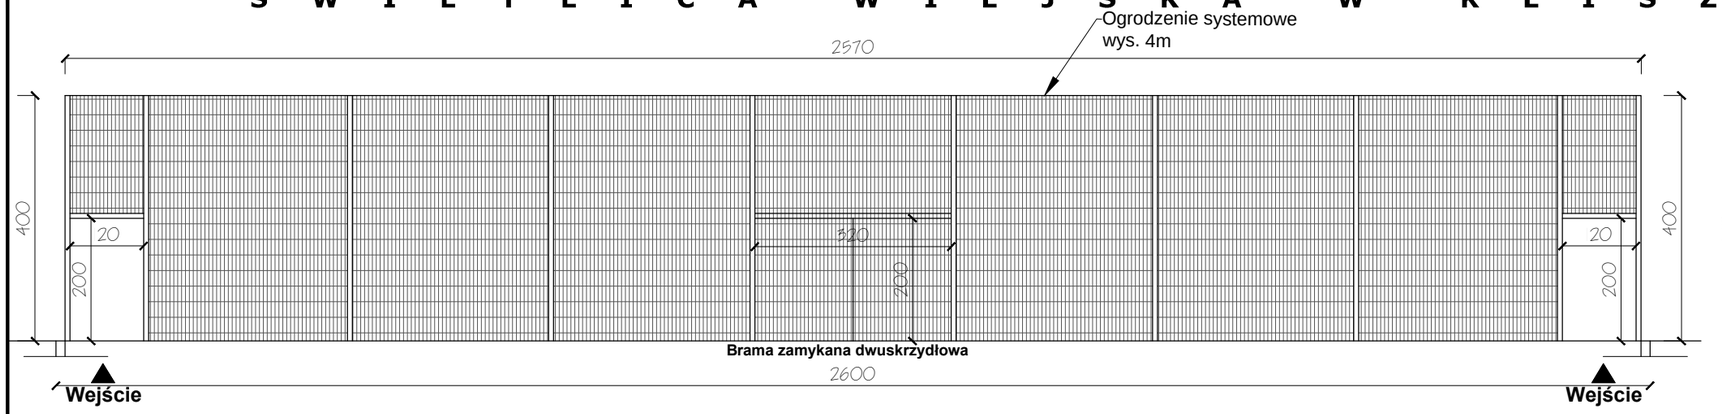

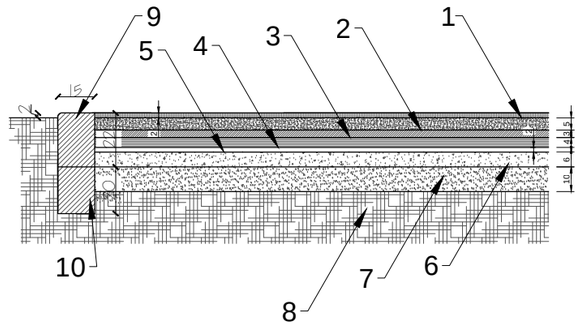
9
5
4
3
2
1
15
2
2
2
2
10
6
10
10
10

STUDNIA KONTROLNA

Studzienka prefabrykowana FI600
z korpusem PCV i pokrywą
stalową

STUDNIA CHŁONNA NR 1

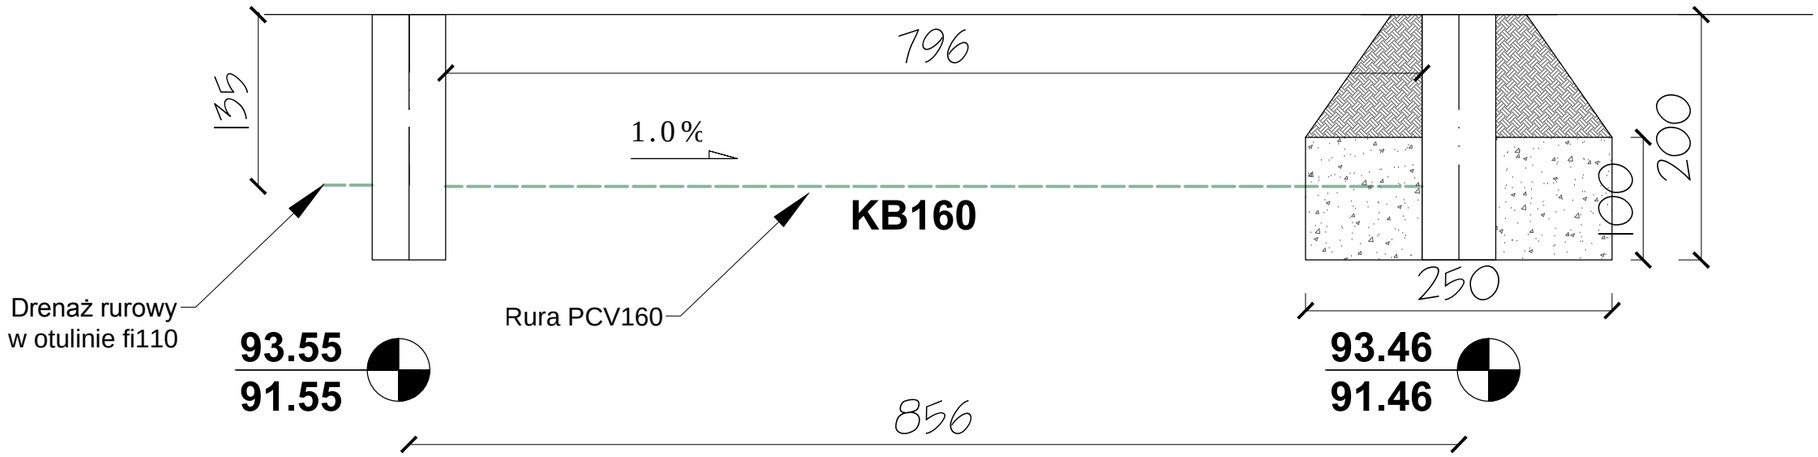

DETAL I - STUDNIA CHŁONNA - PRZEKRÓJ -
ODPROWADZENIE WODY Z DRENAŻU OPASKOWEGO
RZUT SKALA 1:50

STUDNIA KONTROLNA

Studzienka prefabrykowana FI600
z korpusem PCV i pokrywą
stalową

STUDNIA CHŁONNA NR 1

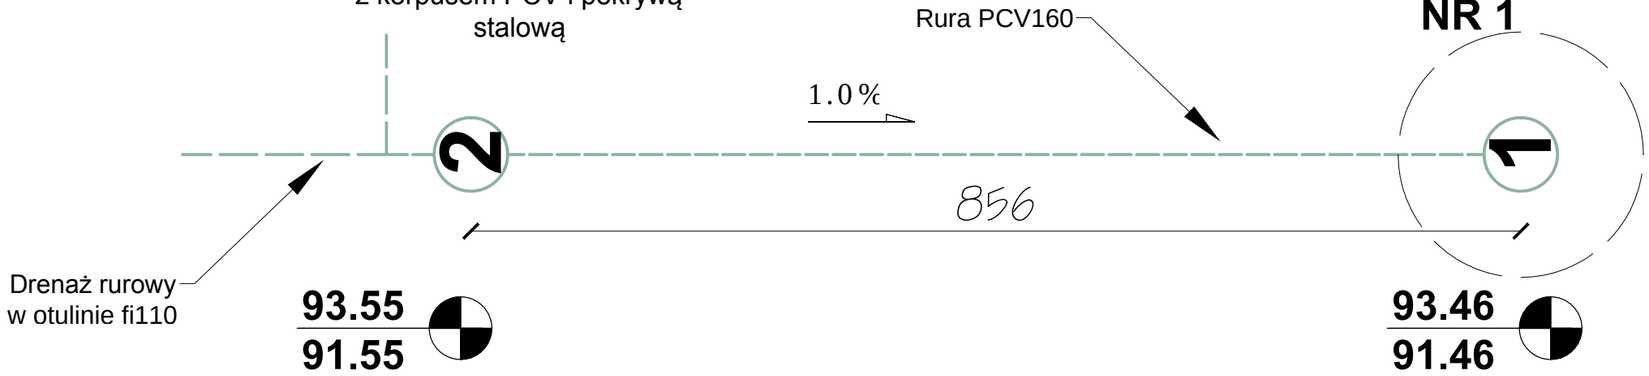

DETAL I - STUDNIA CHŁONNA - RZUT -
ODPROWADZENIE WODY Z DRENAŻU OPASKOWEGO
RZUT SKALA 1:50

PROEKODOM

PROJEKTOWANIE ARCHITEKTURA DESIGN
PRO EKO DOM Firma Projektowo - Wykonawcza Joanna Niećko
Ul. Św. Jana 9a 59-900 Zgorzelec www.proekodom.pl tel: 603 280 801

Tytuł projektu
BUDOWA ŚWIETLICY WIEJSKIEJ W M. KLISZKOWICE
DZ. NR 18/19, 18/21, OBRĘB KLISZKOWICE
JEDN. EW. ŻMIGRÓD, WOJ. DOLNOŚLĄSKIE

Z10

Tytuł rysunku	Etap projektowy
DETAL I - ODPROWADZENIE WODY DRENAŻOWEJ	**PROJEKT BUDOWLANY I WYKONAWCZY**
	Branża: **ZAGOSPODAROWANIE DZIAŁKI**

Skala rysunku	Strona dokumentacji	Numer projektu
1:50	**57**	**22/2014**
Data produkcji	Data propawki	Klient
08/14	**----**	**GMINA ŻMIGRÓD**

ARCHITEKTURA - PROJEKTANT:
mgr inż. arch. Radosław Żubrycki
Nr upr. 66/LuOKK/2014/GW
uprawnienia budowlane
w specjalności architektonicznej bez ograniczeń

ARCHITEKTURA - SPRAWDZAJĄCY:
mgr inż. arch. Piotr Pawłowicz
Nr upr. 2239/91
uprawnienia budowlane
w specjalności architektonicznej bez ograniczeń

INSTALACJE SANITARNE - PROJEKTANT:
mgr inż. Marek Kamiński
nr upr. 1787/87
w specjalności instalacyjno-inżynieryjnej bez ograniczeń

INSTALACJE SANITARNE - SPRAWDZAJĄCY:
mgr inż. Nella Mickiewicz-Zając
nr upr. 2443/93
w specjalności instalacyjno-inżynieryjnej bez ograniczeń

Ś W I E T L I C A W I E J S K A W K L I S Z K O W I C A C H

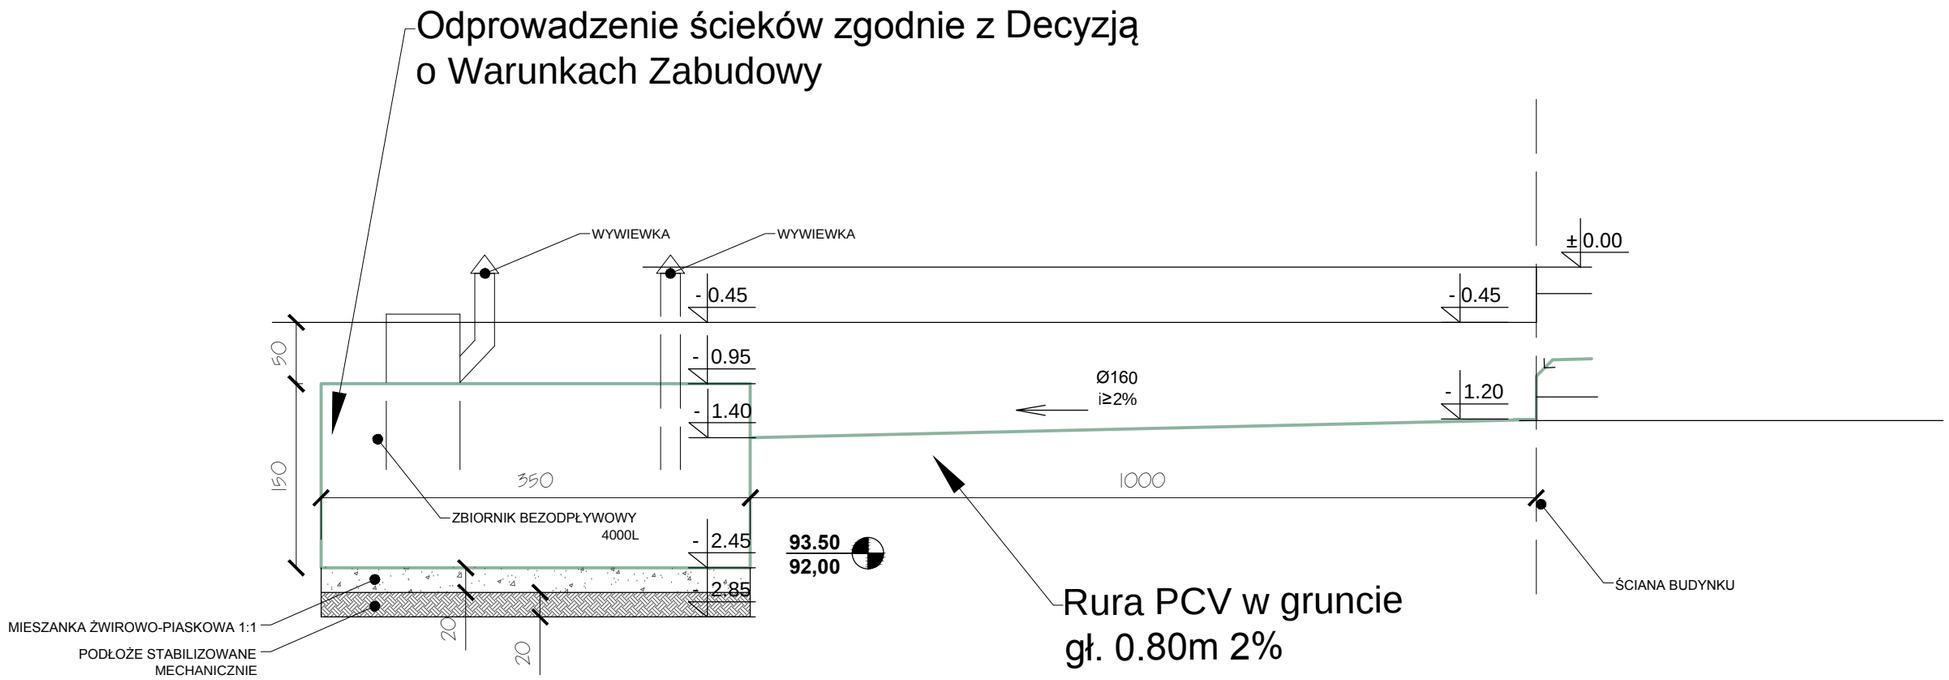

POZIOM 0.00= +94.45m.n.p.m

ZEWNĘTRZNA INSTALACJA SANITARNA -
ROZWINIĘCIE ŁAMANE
SKALA 1:50

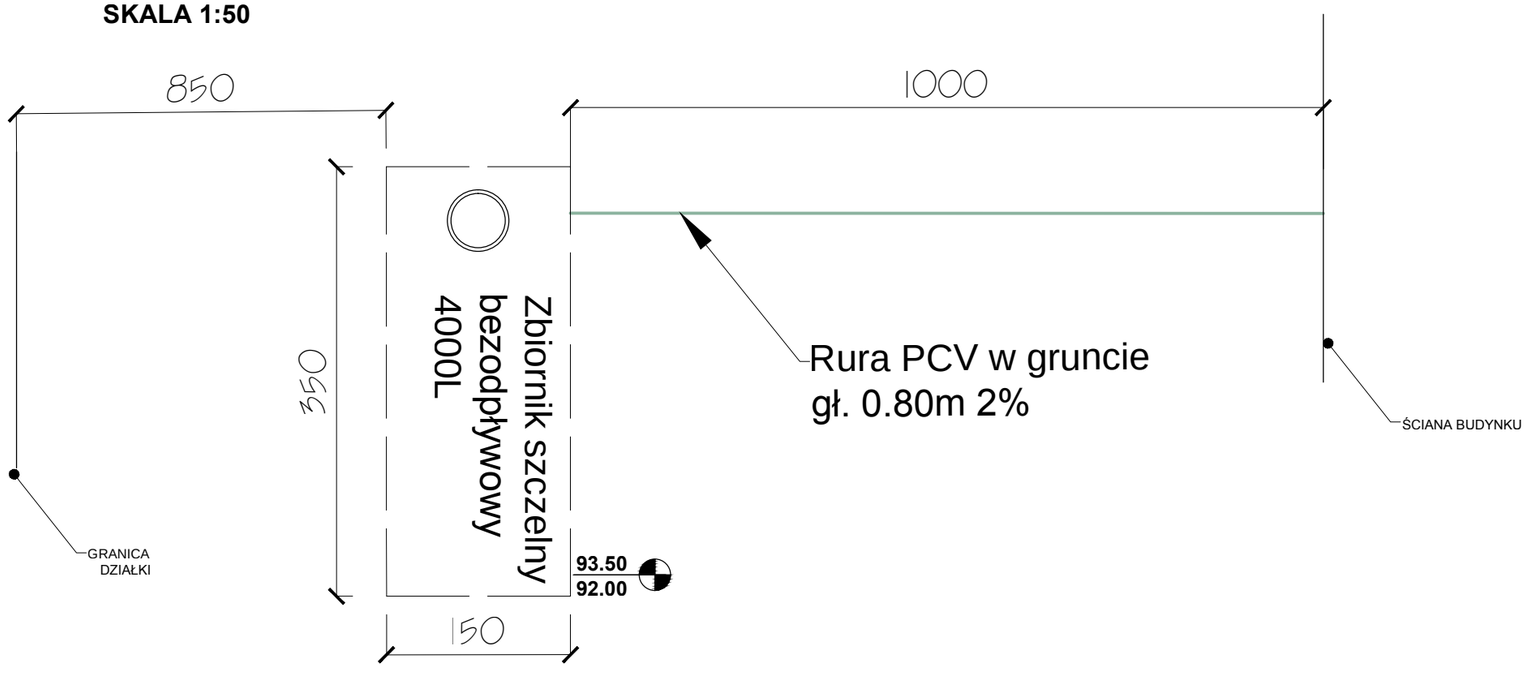

ZEWNĘTRZNA INSTALACJA SANITARNA - RZUT INSTALACJI
SKALA 1:50

P R O E K O D O M

PROJEKTOWANIE ARCHITEKTURA DESIGN

PRO EKO DOM Firma Projektowo - Wykonawcza Joanna Niećko
Ul. Św. Jana 9a 59-900 Zgorzelec www.proekodom.pl tel: 603 280 801

Tytuł projektu
BUDOWA ŚWIETLICY WIEJSKIEJ W M. KLISZKOWICE
DZ. NR 18/19, 18/21, OBRĘB KLISZKOWICE
JEDN. EW. ŻMIGRÓD, WOJ. DOLNOŚLĄSKIE

Z11

Tytuł rysunku	Etap projektowy
DETAL J - ZBIORNIK BEZODPŁYWOWY ODPROWADZENIE ŚCIEKÓW	**PROJEKT BUDOWLANY I WYKONAWCZY**
	Branża: **ZAGOSPODAROWANIE DZIAŁKI**

Skala rysunku	Strona dokumentacji	Numer projektu
1:50	**58**	**22/2014**
Data produkcji **08/14**	Data propawki **----**	Klient **GMINA ŻMIGRÓD**

ARCHITEKTURA - PROJEKTANT:
mgr inż. arch. Radosław Żubrycki
Nr upr. 66/LuOKK/2014/GW
uprawnienia budowlane
w specjalności architektonicznej bez ograniczeń

ARCHITEKTURA - SPRAWDZAJĄCY:
mgr inż. arch. Piotr Pawłowicz
Nr upr. 2239/91
uprawnienia budowlane
w specjalności architektonicznej bez ograniczeń

INSTALACJE SANITARNE - PROJEKTANT:
mgr inż. Marek Kamiński
nr upr. 1787/87
w specjalności instalacyjno-inżynieryjnej bez ograniczeń

INSTALACJE SANITARNE - SPRAWDZAJĄCY:
mgr inż. Nella Mickiewicz-Zając
nr upr. 2443/93
w specjalności instalacyjno-inżynieryjnej bez ograniczeń

Ś W I E T L I C A W I E J S K A W K L I S Z K O W I C A C H

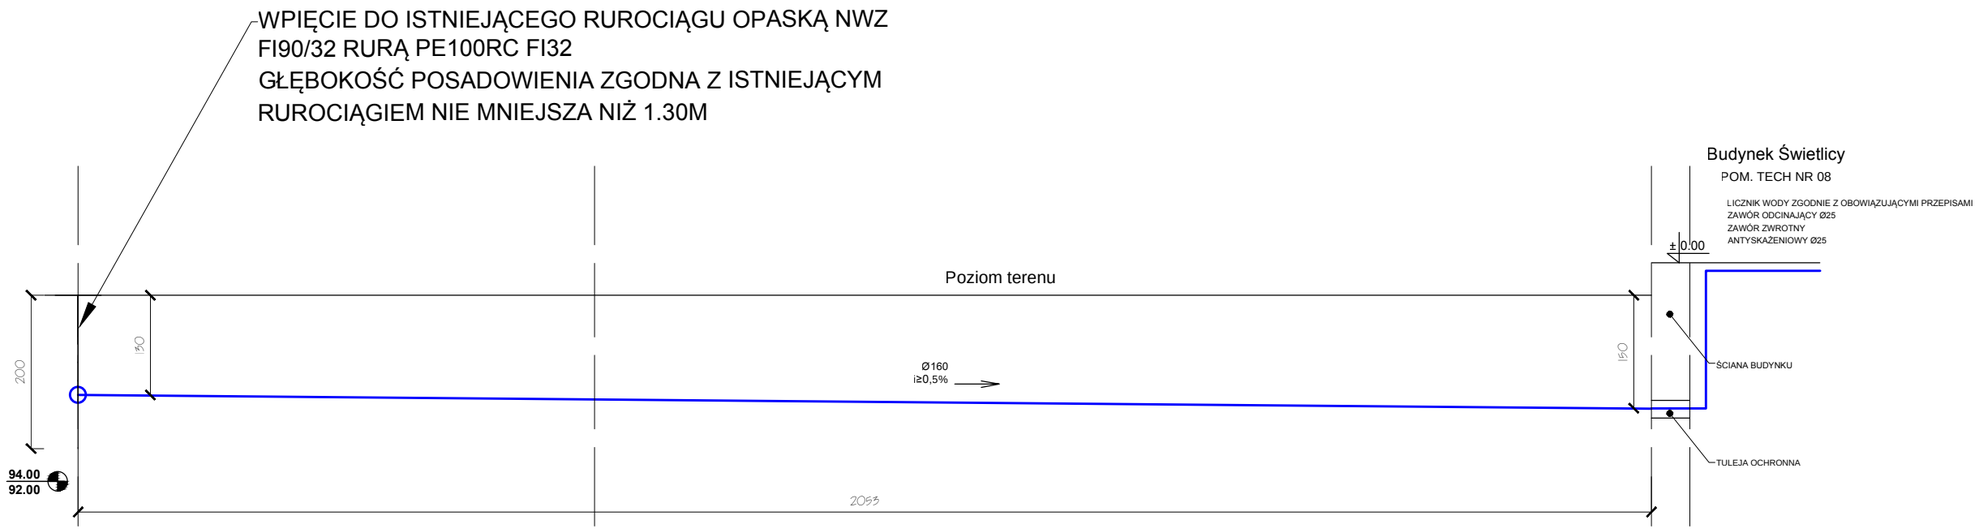

ZEWNĘTRZNA INSTALACJA WODNA - ROZWINIĘCIE
SKALA 1:80

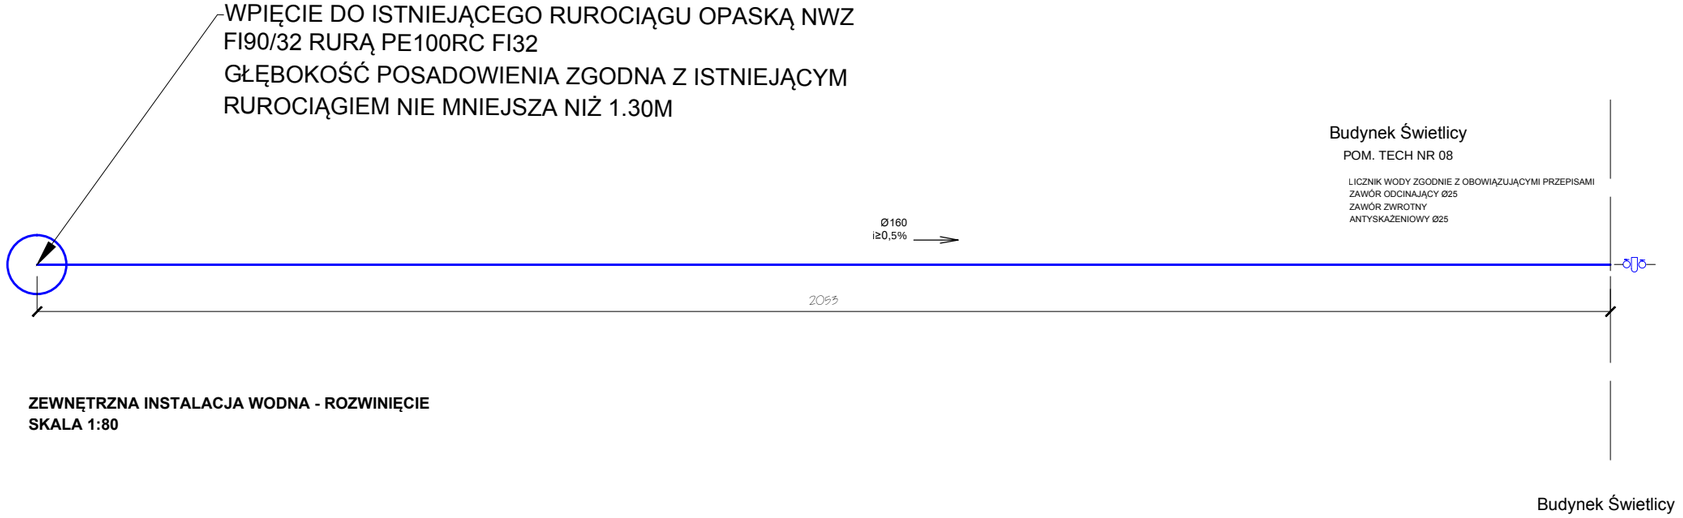

ZEWNĘTRZNA INSTALACJA WODNA - ROZWINIĘCIE
SKALA 1:80

P R O E K O D O M

PROJEKTOWANIE ARCHITEKTURA DESIGN

PRO EKO DOM Firma Projektowo - Wykonawcza Joanna Niećko
Ul. Św. Jana 9a 59-900 Zgorzelec www.proekodom.pl tel: 603 280 801

Tytuł projektu
BUDOWA ŚWIETLICY WIEJSKIEJ W M. KLISZKOWICE
DZ. NR 18/19, 18/21, OBRĘB KLISZKOWICE
JEDN. EW. ŻMIGRÓD, WOJ. DOLNOŚLĄSKIE

Z12

Tytuł rysunku	Etap projektowy
DETAL K - ROZWINIĘCIE PRZYŁĄCZA WODY	**PROJEKT BUDOWLANY I WYKONAWCZY**
	Branża: **ZAGOSPODAROWANIE DZIAŁKI**

Skala rysunku	Strona dokumentacji	Numer projektu
1:80	**59**	**22/2014**
Data produkcji **08/14**	Data propawki **----**	Klient **GMINA ŻMIGRÓD**

PROEKODOM

ARCHITEKTURA - PROJEKTANT:

mgr inż. arch. Radosław Żubrycki
Nr upr. 66/LuOKK/2014/GW
uprawnienia budowlane
w specjalności architektonicznej bez ograniczeń

ARCHITEKTURA - SPRAWDZAJĄCY:

mgr inż. arch. Piotr Pawłowicz
Nr upr. 2239/91
uprawnienia budowlane
w specjalności architektonicznej bez ograniczeń

INSTALACJE SANITARNE - PROJEKTANT:

mgr inż. Marek Kamiński
nr upr. 1787/87
w specjalności instalacyjno-inżynieryjnej bez ograniczeń

INSTALACJE SANITARNE - SPRAWDZAJĄCY:

mgr inż. Nella Mickiewicz-Zając
nr upr. 2443/93
w specjalności instalacyjno-inżynieryjnej bez ograniczeń

Ś W I E T L I C A W I E J S K A W K L I S Z K O W I C A C H

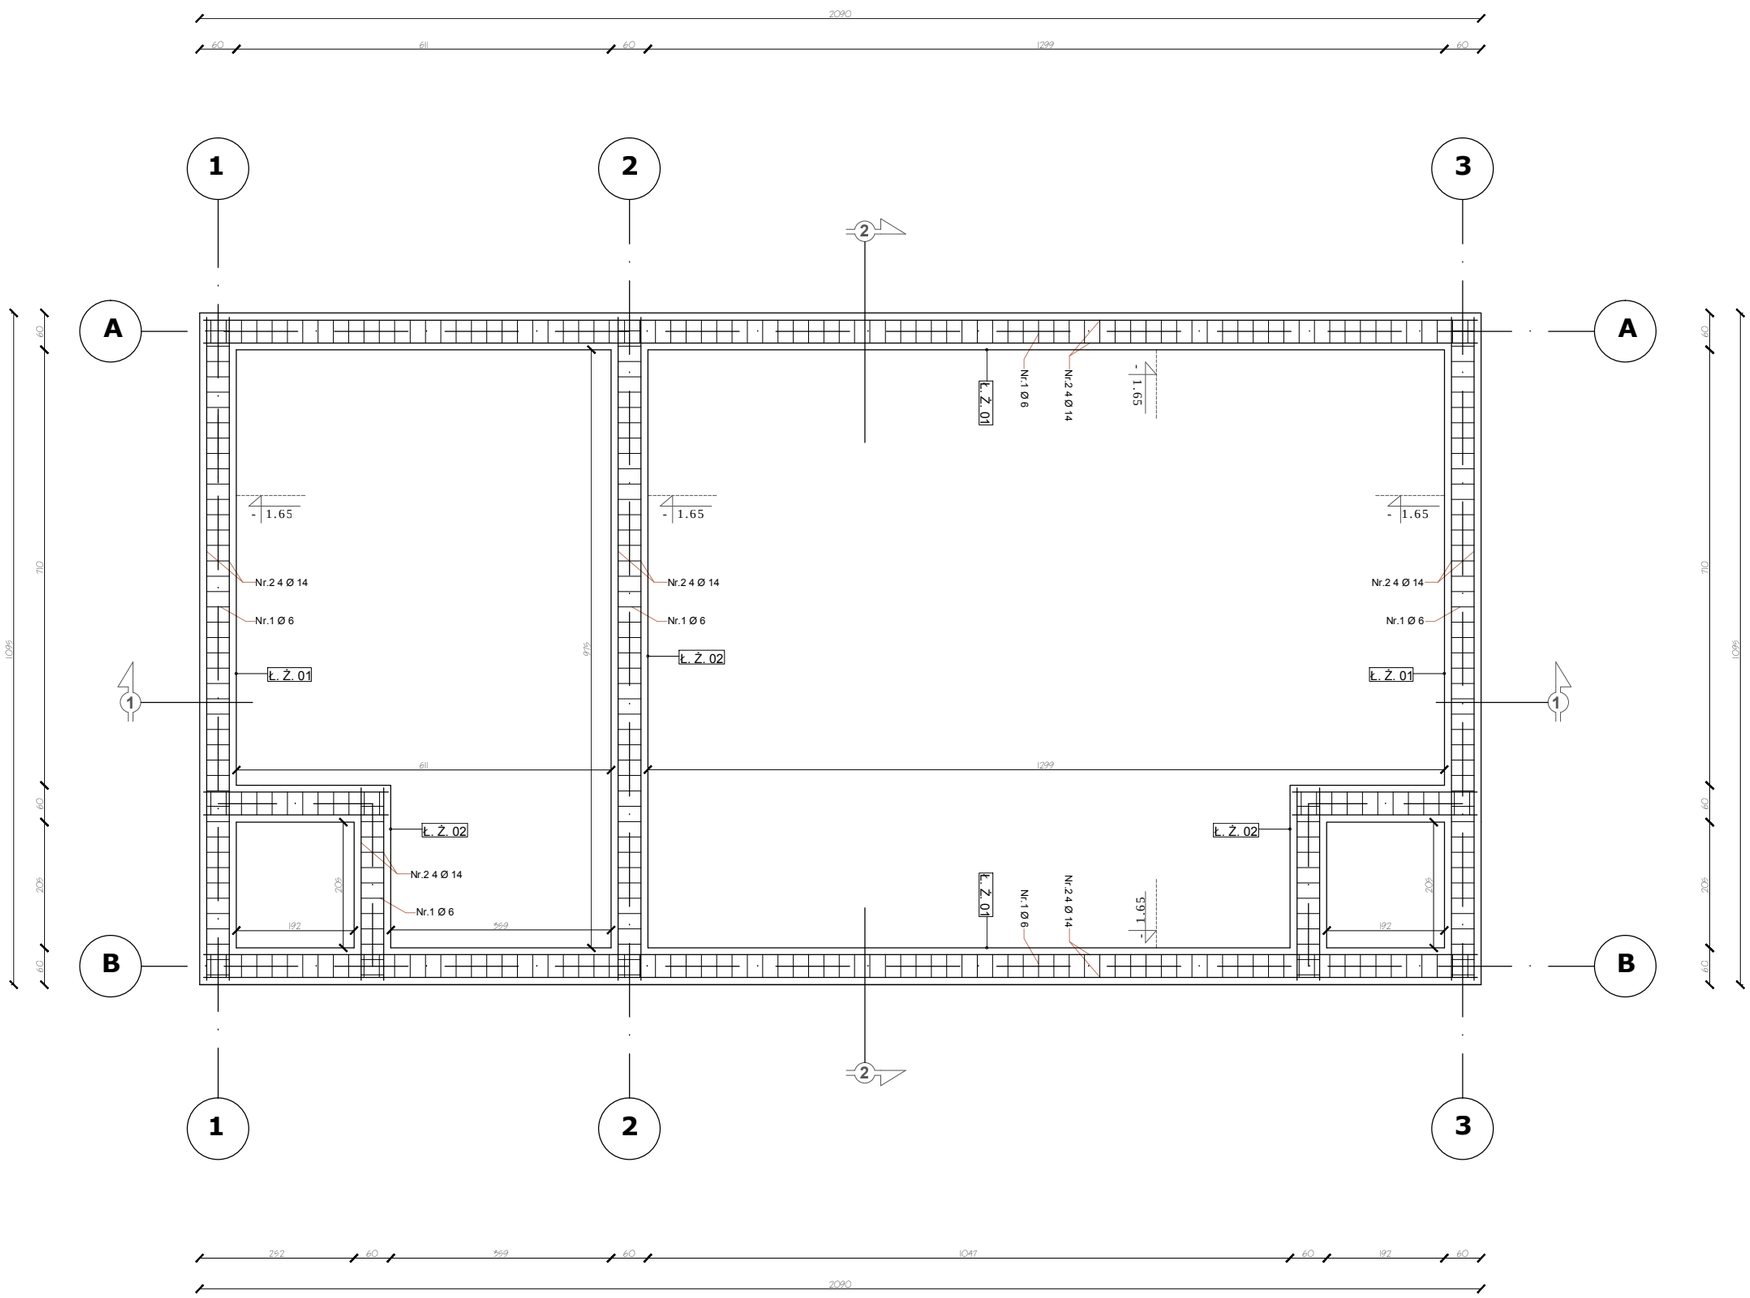

RZUT ŁAW FUNDAMENTOWYCH

50cm 100cm 200cm 500cm

SKALA 1:100

- 1.65 POZIOMY SPODÓW FUNDAMENTÓW

BETON: C20/25
STAL ZBROJ.GŁÓWNA: AII
STAL ZBROJENIOWA STRZEMIONA: A-0

FUNDAMENTY ZAPROJEKTOWANO JAKO BETONOWE, ZBROJONE, NA PODKŁADZIE Z BETONU CHUDEGO 10 CM W SZALUNKACH

FUNDAMENTY WYKONAĆ NA WYSOKOŚĆ 40 CM ORAZ SZEROKOŚĆ 60 CM

ŚCIANKI FUNDAMENTOWE ZAPROJEKTOWANO JAKO MUROWANE Z BLOCZKÓW BETONOWYCH KLASY C12 / 15 NA ZAPRAWIE CEMENTOWEJ M10

IZOLACJE PRZECIW-WILGOCIOWE I TERMICZNE UKŁADAĆ ZGODNIE Z RYS. ARCHITEKTONICZNYM

W PRZYPADKU GRUNTÓW GLINIASTYCH NIE DOPUŚCIĆ DO ICH UPLASTYCZNIENIA

WOKÓŁ BUDYNKU UŁOŻYĆ DRENAŻ OPASKOWY Z RUR DRENARSKICH MIN Ø 100 MM O SPADKU 4-5 %

P R O E K O D O M

PROJEKTOWANIE ARCHITEKTURA DESIGN

PRO EKO DOM Firma Projektowo - Wykonawcza Joanna Niećko
Ul. Św. Jana 9a 59-900 Zgorzelec www.proekodom.pl tel: 603 280 801

Tytuł projektu
BUDOWA ŚWIETLICY WIEJSKIEJ W M. KLISZKOWICE
DZ. NR 18/19, 18/21, OBRĘB KLISZKOWICE
JEDN. EW. ŻMIGRÓD, WOJ. DOLNOŚLĄSKIE

P01

Tytuł rysunku: **RZUT FUNDAMENTÓW**	Etap projektowy: **PROJEKT BUDOWLANY I WYKONAWCZY**
	Branża: **ARCHITEKTURA I KONSTRUKCJA**
Skala rysunku: **1:100**	Strona dokumentacji: **60**
Numer projektu: **22/2014**	
Data produkcji: **08/14**	Data propawki: **----**
Klient: **GMINA ŻMIGRÓD**	

PROEKODOM PL

ARCHITEKTURA - PROJEKTANT:

mgr inż. arch. Radosław Żubrycki
Nr upr. 66/LuOKK/2014/GW
uprawnienia budowlane
w specjalności architektonicznej bez ograniczeń

ARCHITEKTURA - SPRAWDZAJĄCY:

mgr inż. arch. Piotr Pawłowicz
Nr upr. 2239/91
uprawnienia budowlane
w specjalności architektonicznej bez ograniczeń

KONSTRUKCJA PROJEKTANT

Inż. Robert Drabko
Nr upr. 195/DOŚ/12
w specjalności konstrukcyjno-budowlanej
bez ograniczeń

KONSTRUKCJA - SPRAWDZAJĄCY:

Mgr inż. Janusz Andrzej Szalewski
NR UPR. 232/02/DUW
w specjalności konstrukcyjno-budowlanej
bez ograniczeń

Ł. Ż. 01

L=63.7 M

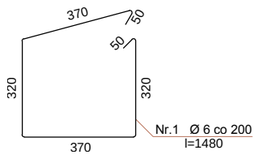

252 Ø 6

L=1480 mm

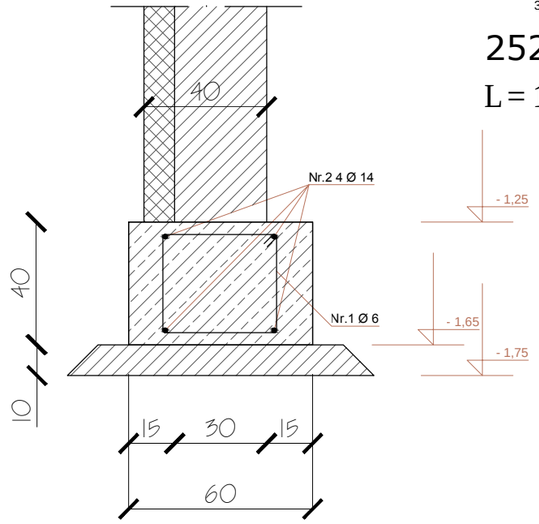

Ł. Ż. 02

L=18.9 M

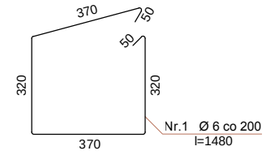

91 Ø 6

L=1480 mm

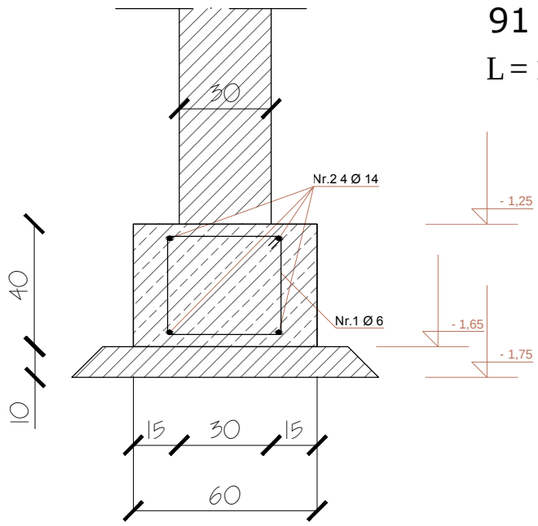

WYKAZ ZBROJENIA FUNDAMENTÓW

NR PRĘTA	ŚREDNICA Ø	DŁUGOŚĆ mm	LICZBA W 1 ELEMENT	LICZBA OGÓŁEM	DŁUGOŚĆ OGÓLNA[M] ST0S-b Ø6	18G2B Ø14
ELEMENT: ŁAWA ŻELBETOWA Ł.Ż. 01						
1.	Ø6	1480	252	252	373	
2.	Ø14	63700	4	4		254,8
ELEMENT: ŁAWA ŻELBETOWA Ł.Ż. 02						
3.	Ø6	1480	91	91	135	
4.	Ø14	18900	4	4		75,6
DŁUGOŚĆ OGÓLNA		[M]			508	330,4
MASA 1M PRĘTA		[KG]			0,222	1,208
MASA PRĘTÓW WG ŚREDNIC		[KG]			112,78	399,12
MASA PRĘTÓW WG RODZ. STALI		[KG]			112,78	399,12
MASA CAŁKOWITA		[KG]			**511,90**	

PROEKODOM

PROJEKTOWANIE ARCHITEKTURA DESIGN

PRO EKO DOM Firma Projektowo - Wykonawcza Joanna Niećko
Ul. Św. Jana 9a 59-900 Zgorzelec www.proekodom.pl tel: 603 280 801

Tytuł projektu

BUDOWA ŚWIETLICY WIEJSKIEJ W M. KLISZKOWICE
DZ. NR 18/19, 18/21, OBRĘB KLISZKOWICE
JEDN. EW. ŻMIGRÓD, WOJ. DOLNOŚLĄSKIE

P02

Tytuł rysunku: **DETAL FUNDAMENTÓW**

Etap projektowy: **PROJEKT BUDOWLANY I WYKONAWCZY**

Branża: **ARCHITEKTURA I KONSTRUKCJA**

Skala rysunku	Strona dokumentacji	Numer projektu
1:20	61	22/2014

Data produkcji	Data propawki	Klient
08/14	----	GMINA ŻMIGRÓD

ARCHITEKTURA - PROJEKTANT:

mgr inż. arch. Radosław Żubrycki
Nr upr. 66/LuOKK/2014/GW
uprawnienia budowlane
w specjalności architektonicznej bez ograniczeń

ARCHITEKTURA - SPRAWDZAJĄCY:

mgr inż. arch. Piotr Pawłowicz
Nr upr. 2239/91
uprawnienia budowlane
w specjalności architektonicznej bez ograniczeń

KONSTRUKCJA PROJEKTANT

Inż. Robert Drabko
Nr upr. 195/DOŚ/12
w specjalności konstrukcyjno-budowlanej
bez ograniczeń

KONSTRUKCJA - SPRAWDZAJĄCY:

Mgr inż. Janusz Andrzej Szalewski
NR UPR. 232/02/DUW
w sprecjalności konstrukcyjno-budowlanej
bez ograniczeń

Ś W I E T L I C A W I E J S K A W K L I S Z K O W I C A C H

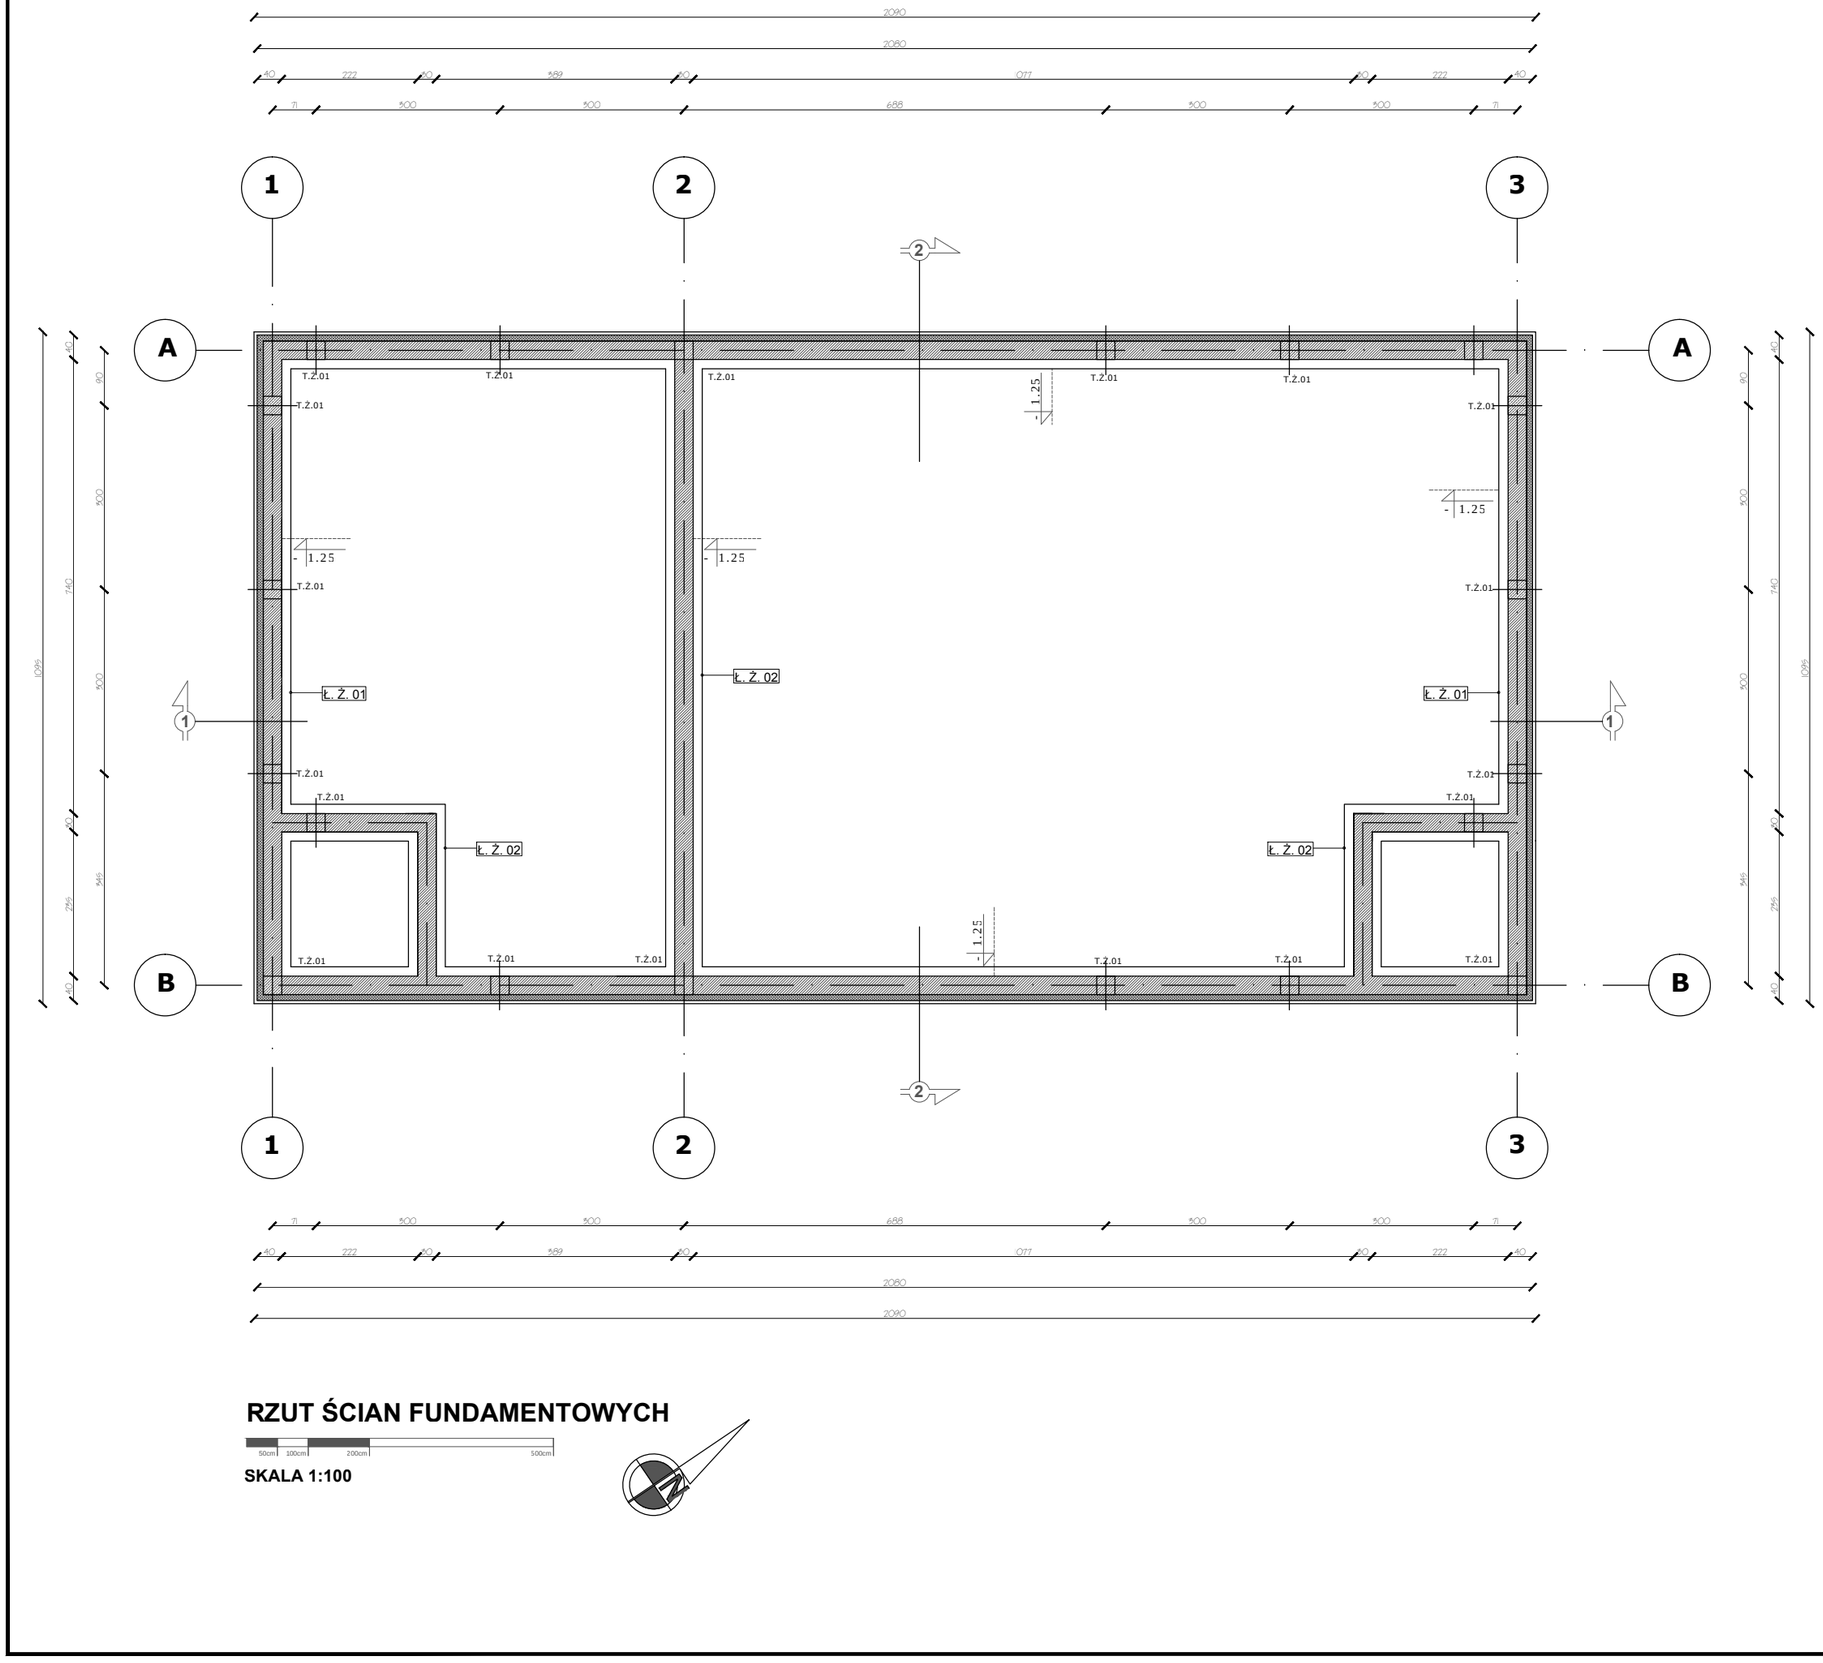

RZUT ŚCIAN FUNDAMENTOWYCH

50cm 100cm 200cm 500cm

SKALA 1:100

PROEKODOM

PROJEKTOWANIE ARCHITEKTURA DESIGN

PRO EKO DOM Firma Projektowo - Wykonawcza Joanna Niećko

Ul. Św. Jana 9a 59-900 Zgorzelec www.proekodom.pl tel: 603 280 801

Tytuł projektu

BUDOWA ŚWIETLICY WIEJSKIEJ W M. KLISZKOWICE
DZ. NR 18/19, 18/21, OBRĘB KLISZKOWICE
JEDN. EW. ŻMIGRÓD, WOJ. DOLNOŚLĄSKIE

P03

Tytuł rysunku	Etap projektowy
RZUT ŚCIAN FUNDAMENTOWYCH	**PROJEKT BUDOWLANY I WYKONAWCZY**
	Branża: **ARCHITEKTURA I KONSTRUKCJA**

Skala rysunku	Strona dokumentacji	Numer projektu
1:100	**62**	**22/2014**
Data produkcji	**Data propawki**	**Klient**
08/14	**----**	**GMINA ŻMIGRÓD**

ARCHITEKTURA - PROJEKTANT:

mgr inż. arch. Radosław Żubrycki
Nr upr. 66/LuOKK/2014/GW
uprawnienia budowlane
w specjalności architektonicznej bez ograniczeń

ARCHITEKTURA - SPRAWDZAJĄCY:

mgr inż. arch. Piotr Pawłowicz
Nr upr. 2239/91
uprawnienia budowlane
w specjalności architektonicznej bez ograniczeń

KONSTRUKCJA PROJEKTANT

Inż. Robert Drabko
Nr upr. 195/DOŚ/12
w specjalności konstrukcyjno-budowlanej
bez ograniczeń

KONSTRUKCJA - SPRAWDZAJĄCY:

Mgr inż. Janusz Andrzej Szalewski
NR UPR. 232/02/DUW
w specjalności konstrukcyjno-budowlanej
bez ograniczeń

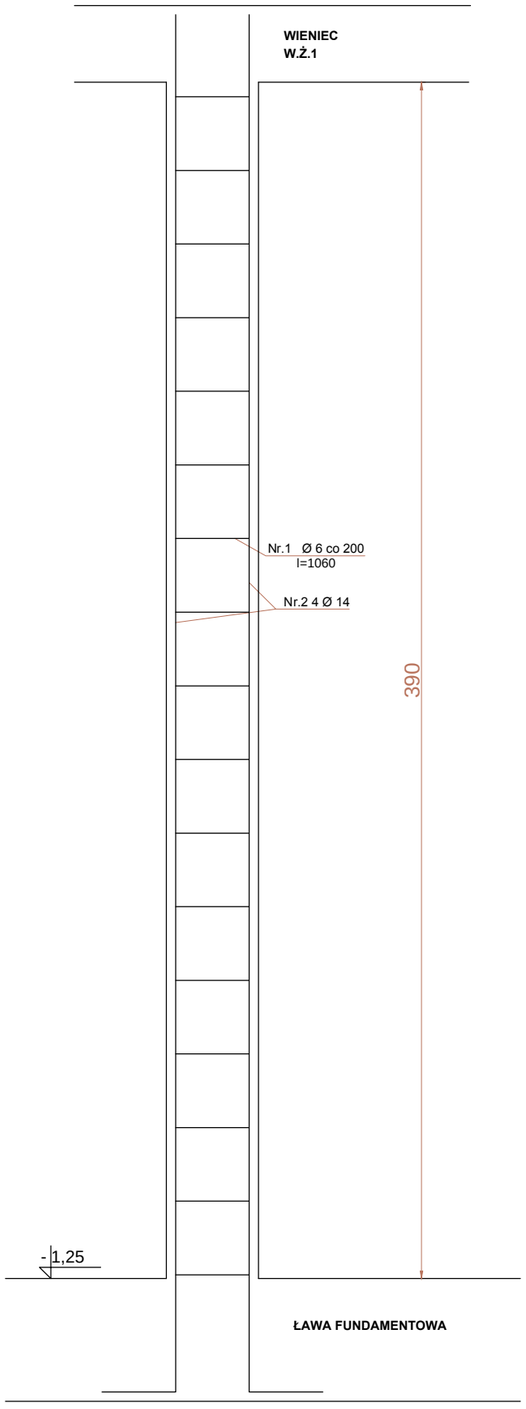

WYKAZ ZBROJENIA TRZPIENI ŻELBETOWYCH

NR PRĘTA	ŚREDNICA Ø	DŁUGOŚĆ mm	LICZBA W 1 ELEMENT	LICZBA OGÓŁEM	DŁUGOŚĆ OGÓLNA[M] ST0S-b Ø6	DŁUGOŚĆ OGÓLNA[M] 18G2B Ø14
ELEMENT: TRZPIEŃ ŻELBETOWY T.Ż. 01						
1.	Ø6	1060	17	340	360,4	
2.	Ø14	4500	4	20		360
DŁUGOŚĆ OGÓLNA [M]					360,4	360
MASA 1M PRĘTA [KG]					0,222	1,208
MASA PRĘTÓW WG ŚREDNIC [KG]					80	434,88
MASA PRĘTÓW WG RODZ. STALI [KG]					80	434,88
MASA CAŁKOWITA [KG]					**514,88**	

ILOŚĆ CAŁKOWITA TRZPIENI ŻELBETOWYCH T.Ż. 01 - 20 SZTUK

T.Ż. 1

L- 4.5 M

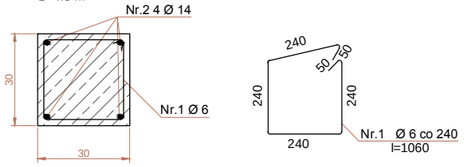

PROEKODOM

PROJEKTOWANIE ARCHITEKTURA DESIGN

PRO EKO DOM Firma Projektowo - Wykonawcza Joanna Niećko

Ul. Św. Jana 9a 59-900 Zgorzelec www.proekodom.pl tel: 603 280 801

Tytuł projektu

BUDOWA ŚWIETLICY WIEJSKIEJ W M. KLISZKOWICE DZ. NR 18/19, 18/21, OBRĘB KLISZKOWICE JEDN. EW. ŻMIGRÓD, WOJ. DOLNOŚLĄSKIE

P04

Tytuł rysunku: **DETAL TRZPIENI ŻELBETOWYCH**

Etap projektowy: **PROJEKT BUDOWLANY I WYKONAWCZY**

Branża: **ARCHITEKTURA I KONSTRUKCJA**

Skala rysunku	Strona dokumentacji	Numer projektu
1: 20	**63**	**22/2014**

Data produkcji	Data propawki	Klient
08/14	----	**GMINA ŻMIGRÓD**

PROEKODOM .PL

ARCHITEKTURA - PROJEKTANT:

mgr inż. arch. Radosław Żubrycki
Nr upr. 66/LuOKK/2014/GW
uprawnienia budowlane
w specjalności architektonicznej bez ograniczeń

ARCHITEKTURA - SPRAWDZAJĄCY:

mgr inż. arch. Piotr Pawłowicz
Nr upr. 2239/91
uprawnienia budowlane
w specjalności architektonicznej bez ograniczeń

KONSTRUKCJA PROJEKTANT

Inż. Robert Drabko
Nr upr. 195/DOŚ/12
w specjalności konstrukcyjno-budowlanej
bez ograniczeń

KONSTRUKCJA - SPRAWDZAJĄCY:

Mgr inż. Janusz Andrzej Szalewski
NR UPR. 232/02/DUW
w spreczjalności konstrukcyjno-budowlanej
bez ograniczeń

Ś W I E T L I C A W I E J S K A W K L I S Z K O W I C A C H

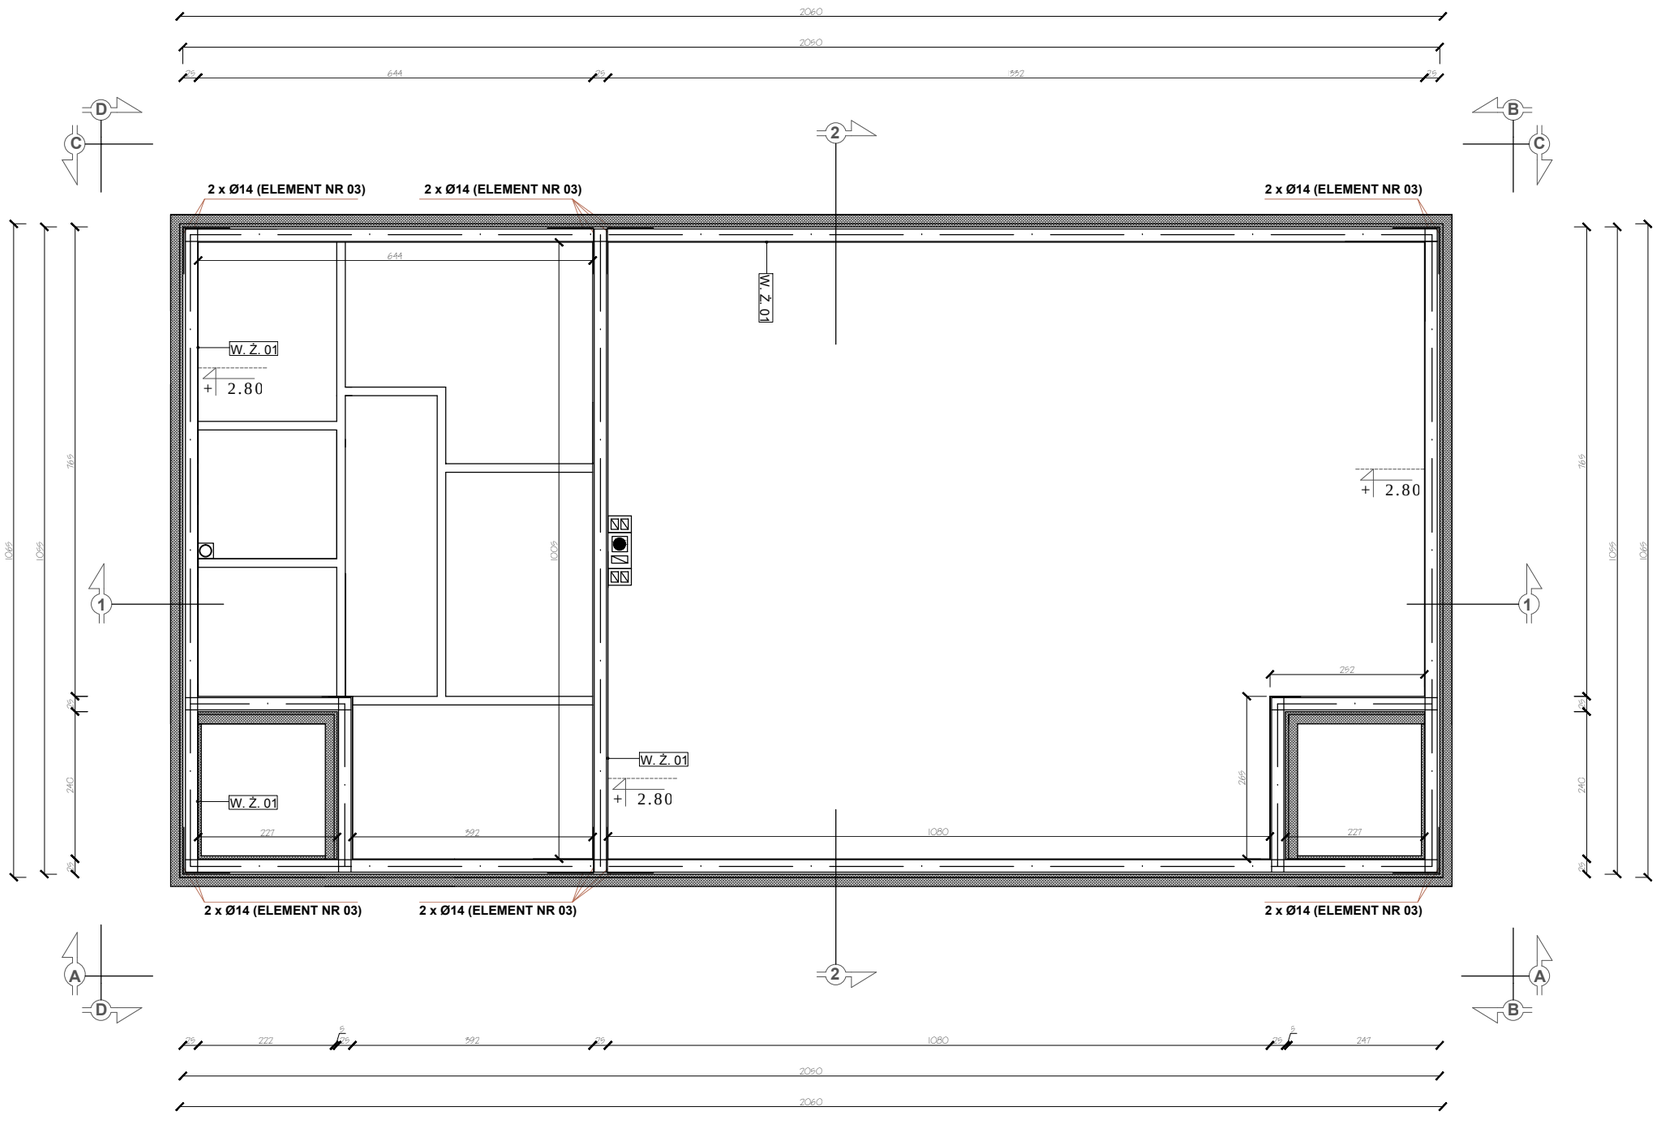

RZUT WIEŃCÓW

50cm 100cm 200cm 500cm

SKALA 1:100

PROEKODOM

PROJEKTOWANIE ARCHITEKTURA DESIGN

PRO EKO DOM Firma Projektowo - Wykonawcza Joanna Niećko
Ul. Św. Jana 9a 59-900 Zgorzelec www.proekodom.pl tel: 603 280 801

Tytuł projektu

BUDOWA ŚWIETLICY WIEJSKIEJ W M. KLISZKOWICE
DZ. NR 18/19, 18/21, OBRĘB KLISZKOWICE
JEDN. EW. ŻMIGRÓD, WOJ. DOLNOŚLĄSKIE

P05

Tytuł rysunku	Etap projektowy
RZUT WIEŃCÓW	**PROJEKT BUDOWLANY i WYKONAWCZY**
	Branża: **ARCHITEKTURA I KONSTRUKCJA**

Skala rysunku	Strona dokumentacji	Numer projektu
1:100	**64**	**22/2014**

Data produkcji	Data propawki	Klient
08/14	**----**	**GMINA ŻMIGRÓD**

ARCHITEKTURA - PROJEKTANT:

mgr inż. arch. Radosław Żubrycki
Nr upr. 66/LuOKK/2014/GW
uprawnienia budowlane
w specjalności architektonicznej bez ograniczeń

ARCHITEKTURA - SPRAWDZAJĄCY:

mgr inż. arch. Piotr Pawłowicz
Nr upr. 2239/91
uprawnienia budowlane
w specjalności architektonicznej bez ograniczeń

KONSTRUKCJA PROJEKTANT

Inż. Robert Drabko
Nr upr. 195/DOŚ/12
w specjalności konstrukcyjno-budowlanej
bez ograniczeń

KONSTRUKCJA - SPRAWDZAJĄCY:

Mgr inż. Janusz Andrzej Szalewski
NR UPR. 232/02/DUW
w sprecjalności konstrukcyjno-budowlanej
bez ograniczeń

SZCZEGÓŁ POŁĄCZENIA ZBROJENIA WIEŃCÓW

L- 1,5 M

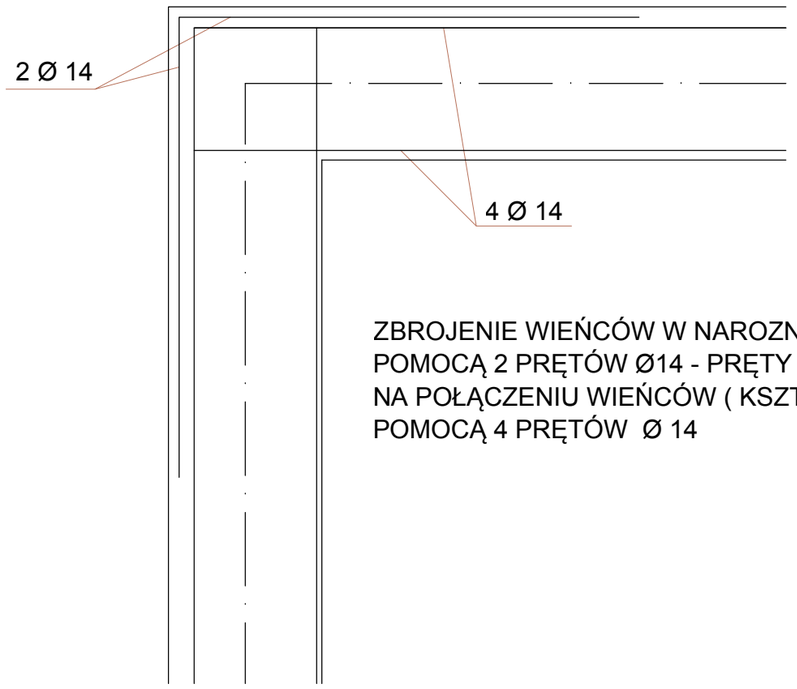

ZBROJENIE WIEŃCÓW W NAROZNIKACH ŁĄCZYĆ ZA POMOCĄ 2 PRĘTÓW Ø14 - PRĘTY ZEWNĘTRZNE, A NA POŁĄCZENIU WIEŃCÓW (KSZTAŁT LITERY 'T) ZA POMOCĄ 4 PRĘTÓW Ø 14

WYKAZ ZBROJENIA WIEŃCÓW ŻELBETOWYCH

NR PRĘTA	ŚREDNICA Ø	DŁUGOŚĆ mm	LICZBA W 1 ELEMENT	LICZBA OGÓŁEM	DŁUGOŚĆ OGÓLNA[M] ST0S-b Ø6	DŁUGOŚĆ OGÓLNA[M] 18G2B Ø14
ELEMENT: WIENIEC ŻELBETOWY W.Ż. 01						
1.	Ø6	940	330	330	310,2	
2.	Ø14	82000	4	4		328
3.	Ø14	1500	2	8		12
DŁUGOŚĆ OGÓLNA [M]					310,2	340
MASA 1M PRĘTA [KG]					0,222	1,208
MASA PRĘTÓW WG ŚREDNIC [KG]					68,86	410,72
MASA PRĘTÓW WG RODZ. STALI [KG]					68,86	410,72
MASA CAŁKOWITA [KG]					**479,58**	

W.Ż. 1

L- 82 M

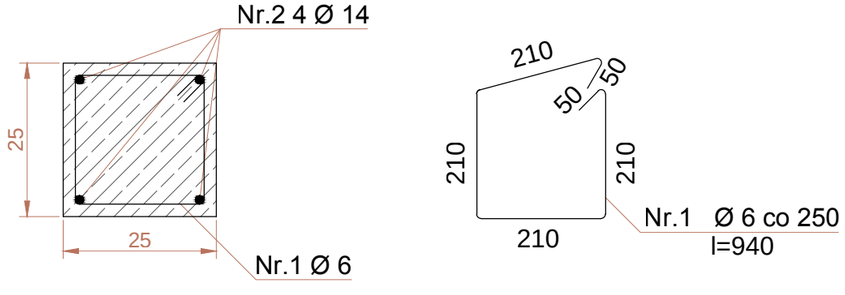

PROEKODOM

PROJEKTOWANIE ARCHITEKTURA DESIGN

PRO EKO DOM Firma Projektowo - Wykonawcza Joanna Niećko

Ul. Św. Jana 9a 59-900 Zgorzelec www.proekodom.pl tel: 603 280 801

Tytuł projektu

BUDOWA ŚWIETLICY WIEJSKIEJ W M. KLISZKOWICE
DZ. NR 18/19, 18/21, OBRĘB KLISZKOWICE
JEDN. EW. ŻMIGRÓD, WOJ. DOLNOŚLĄSKIE

P06

Tytuł rysunku: **SZCZEGÓŁ POŁĄCZENIA ZBROJENIA WIEŃCÓW**

Etap projektowy: **PROJEKT BUDOWLANY I WYKONAWCZY**

Branża: **ARCHITEKTURA I KONSTRUKCJA**

Skala rysunku	Strona dokumentacji	Numer projektu
1:10	**65**	**22/2014**

Data produkcji	Data propawki	Klient
08/14	**----**	**GMINA ŻMIGRÓD**

ARCHITEKTURA - PROJEKTANT:

mgr inż. arch. Radosław Żubrycki
Nr upr. 66/LuOKK/2014/GW
uprawnienia budowlane
w specjalności architektonicznej bez ograniczeń

ARCHITEKTURA - SPRAWDZAJĄCY:

mgr inż. arch. Piotr Pawlowicz
Nr upr. 2239/91
uprawnienia budowlane
w specjalności architektonicznej bez ograniczeń

KONSTRUKCJA PROJEKTANT

Inż. Robert Drabko
Nr upr. 195/DOŚ/12
w specjalności konstrukcyjno-budowlanej
bez ograniczeń

KONSTRUKCJA - SPRAWDZAJĄCY:

Mgr inż. Janusz Andrzej Szalewski
NR UPR. 232/02/DUW
w sprecjalności konstrukcyjno-budowlanej
bez ograniczeń

Ś W I E T L I C A W I E J S K A W K L I S Z K O W I C A C H

RZUT PARTERU

50cm 100cm 200cm 500cm

SKALA 1:100

PROEKODOM

PROJEKTOWANIE ARCHITEKTURA DESIGN

PRO EKO DOM Firma Projektowo - Wykonawcza Joanna Niećko

Ul. Św. Jana 9a 59-900 Zgorzelec www.proekodom.pl tel: 603 280 801

Tytuł projektu

BUDOWA ŚWIETLICY WIEJSKIEJ W M. KLISZKOWICE DZ. NR 18/19, 18/21, OBRĘB KLISZKOWICE JEDN. EW. ŻMIGRÓD, WOJ. DOLNOŚLĄSKIE

P07

Tytuł rysunku	Etap projektowy
RZUT PARTERU	**PROJEKT BUDOWLANY I WYKONAWCZY**
	Branża: **ARCHITEKTURA I KONSTRUKCJA**

Skala rysunku	Strona dokumentacji	Numer projektu
1:100	**66**	**22/2014**
Data produkcji	Data propawki	Klient
08/14	**----**	**GMINA ŻMIGRÓD**

ARCHITEKTURA - PROJEKTANT:

mgr inż. arch. Radosław Żubrycki
Nr upr. 66/LuOKK/2014/GW
uprawnienia budowlane
w specjalności architektonicznej bez ograniczeń

ARCHITEKTURA - SPRAWDZAJĄCY:

mgr inż. arch. Piotr Pawłowicz
Nr upr. 2239/91
uprawnienia budowlane
w specjalności architektonicznej bez ograniczeń

KONSTRUKCJA PROJEKTANT

Inż. Robert Drabko
Nr upr. 195/DOŚ/12
w specjalności konstrukcyjno-budowlanej
bez ograniczeń

KONSTRUKCJA - SPRAWDZAJĄCY:

Mgr inż. Janusz Andrzej Szalewski
NR UPR. 232/02/DUW
w specjalności konstrukcyjno-budowlanej
bez ograniczeń

Ś W I E T L I C A W I E J S K A W K L I S Z K O W I C A C H

ZESTAWIENIE POMIESZCZEŃ:

L.P.	NAZWA POMIESZCZENIA	POWIERZCHNIA [M2]	WYKOŃCZENIE POSADZKI
1.	SALA PREZENTACJI	9.63	PŁYTKI CERAMICZNE
2.	SALA GŁÓWNA	126.3	PŁYTKI CERAMICZNE
3.	ZAPLECZE SALI	14.56	PŁYTKI CERAMICZNE
4.	POM. GOSPODARCZE	8.37	PŁYTKI CERAMICZNE
5.	TOALETA	4.59	PŁYTKI CERAMICZNE
6.	TOALETA	4.59	PŁYTKI CERAMICZNE
7.	KOMUNIKACJA	5.84	PŁYTKI CERAMICZNE
8.	POM. TECHNICZNE	6.59	PŁYTKI CERAMICZNE
	POWIERZCHNIA CAŁKOWITA	180.47M2	
	POWIERZCHNIA ZABUDOWY	214.69 M2	

ZESTAWIENIE ELEMENTÓW WYPOSAŻENIA

NR POM.	NAZWA WYPOSAŻENIA	ILOŚĆ	POMIESZCZENIE
1.	ZLEWOZMYWAK DWU-KOMOROWY	1.	**ZAPLECZE SALI**
2.	KUCHENKA ELEKTRYCZNA 60	1.	
3.	OKAP ELEKTRYCZNY	1.	
4.	DOZOWNIK MYDŁA	2.	**TOALETY**
5.	POJEMNIK NA PAPIER TOALETOWY	2.	
6.	POJEMNIK NA PAPIER DO RĄK	2.	
7.	LUTRO 60x60 CM	2.	
8.	SZCZOTKA DO WC	2.	
9.	HACZYKI PODWÓJNE CHROMOWANE NA DRZWI	2.	
10.	PRZEWIJAK	1.	
11.	TABLICZKI INFORMACYJNE DO WC	2.	**POM. NR 07**
12.	KOMINEK 18 kW, OBUDOWA Z KAMIENIA	1.	**POM. NR 02**

PROEKODOM

PROJEKTOWANIE ARCHITEKTURA DESIGN

PRO EKO DOM Firma Projektowo - Wykonawcza Joanna Niećko

Ul. Św. Jana 9a 59-900 Zgorzelec www.proekodom.pl tel: 603 280 801

Tytuł projektu

BUDOWA ŚWIETLICY WIEJSKIEJ W M. KLISZKOWICE
DZ. NR 18/19, 18/21, OBRĘB KLISZKOWICE
JEDN. EW. ŻMIGRÓD, WOJ. DOLNOŚLĄSKIE

P08

Tytuł rysunku

RZUT PARTERU
- ZESTAWIENIE POMIESZCZEŃ
- ZESTAWIENIE ELEMENTÓW WYPOSAŻENIA

Etap projektowy: **PROJEKT BUDOWLANY I WYKONAWCZY**

Branża: **ARCHITEKTURA I KONSTRUKCJA**

Skala rysunku	Strona dokumentacji	Numer projektu
-	**67**	**22/2014**

Data produkcji	Data propawki	Klient
08/14	**----**	**GMINA ŻMIGRÓD**

ARCHITEKTURA - PROJEKTANT:

mgr inż. arch. Radosław Żubrycki
Nr upr. 66/LuOKK/2014/GW
uprawnienia budowlane
w specjalności architektonicznej bez ograniczeń

ARCHITEKTURA - SPRAWDZAJĄCY:

mgr inż. arch. Piotr Pawłowicz
Nr upr. 2239/91
uprawnienia budowlane
w specjalności architektonicznej bez ograniczeń

KONSTRUKCJA PROJEKTANT

Inż. Robert Drabko
Nr upr. 195/DOŚ/12
w specjalności konstrukcyjno-budowlanej
bez ograniczeń

KONSTRUKCJA - SPRAWDZAJĄCY:

Mgr inż. Janusz Andrzej Szalewski
NR UPR. 232/02/DUW
w sprecjalności konstrukcyjno-budowlanej
bez ograniczeń

Ś W I E T L I C A W I E J S K A W K L I S Z K O W I C A C H

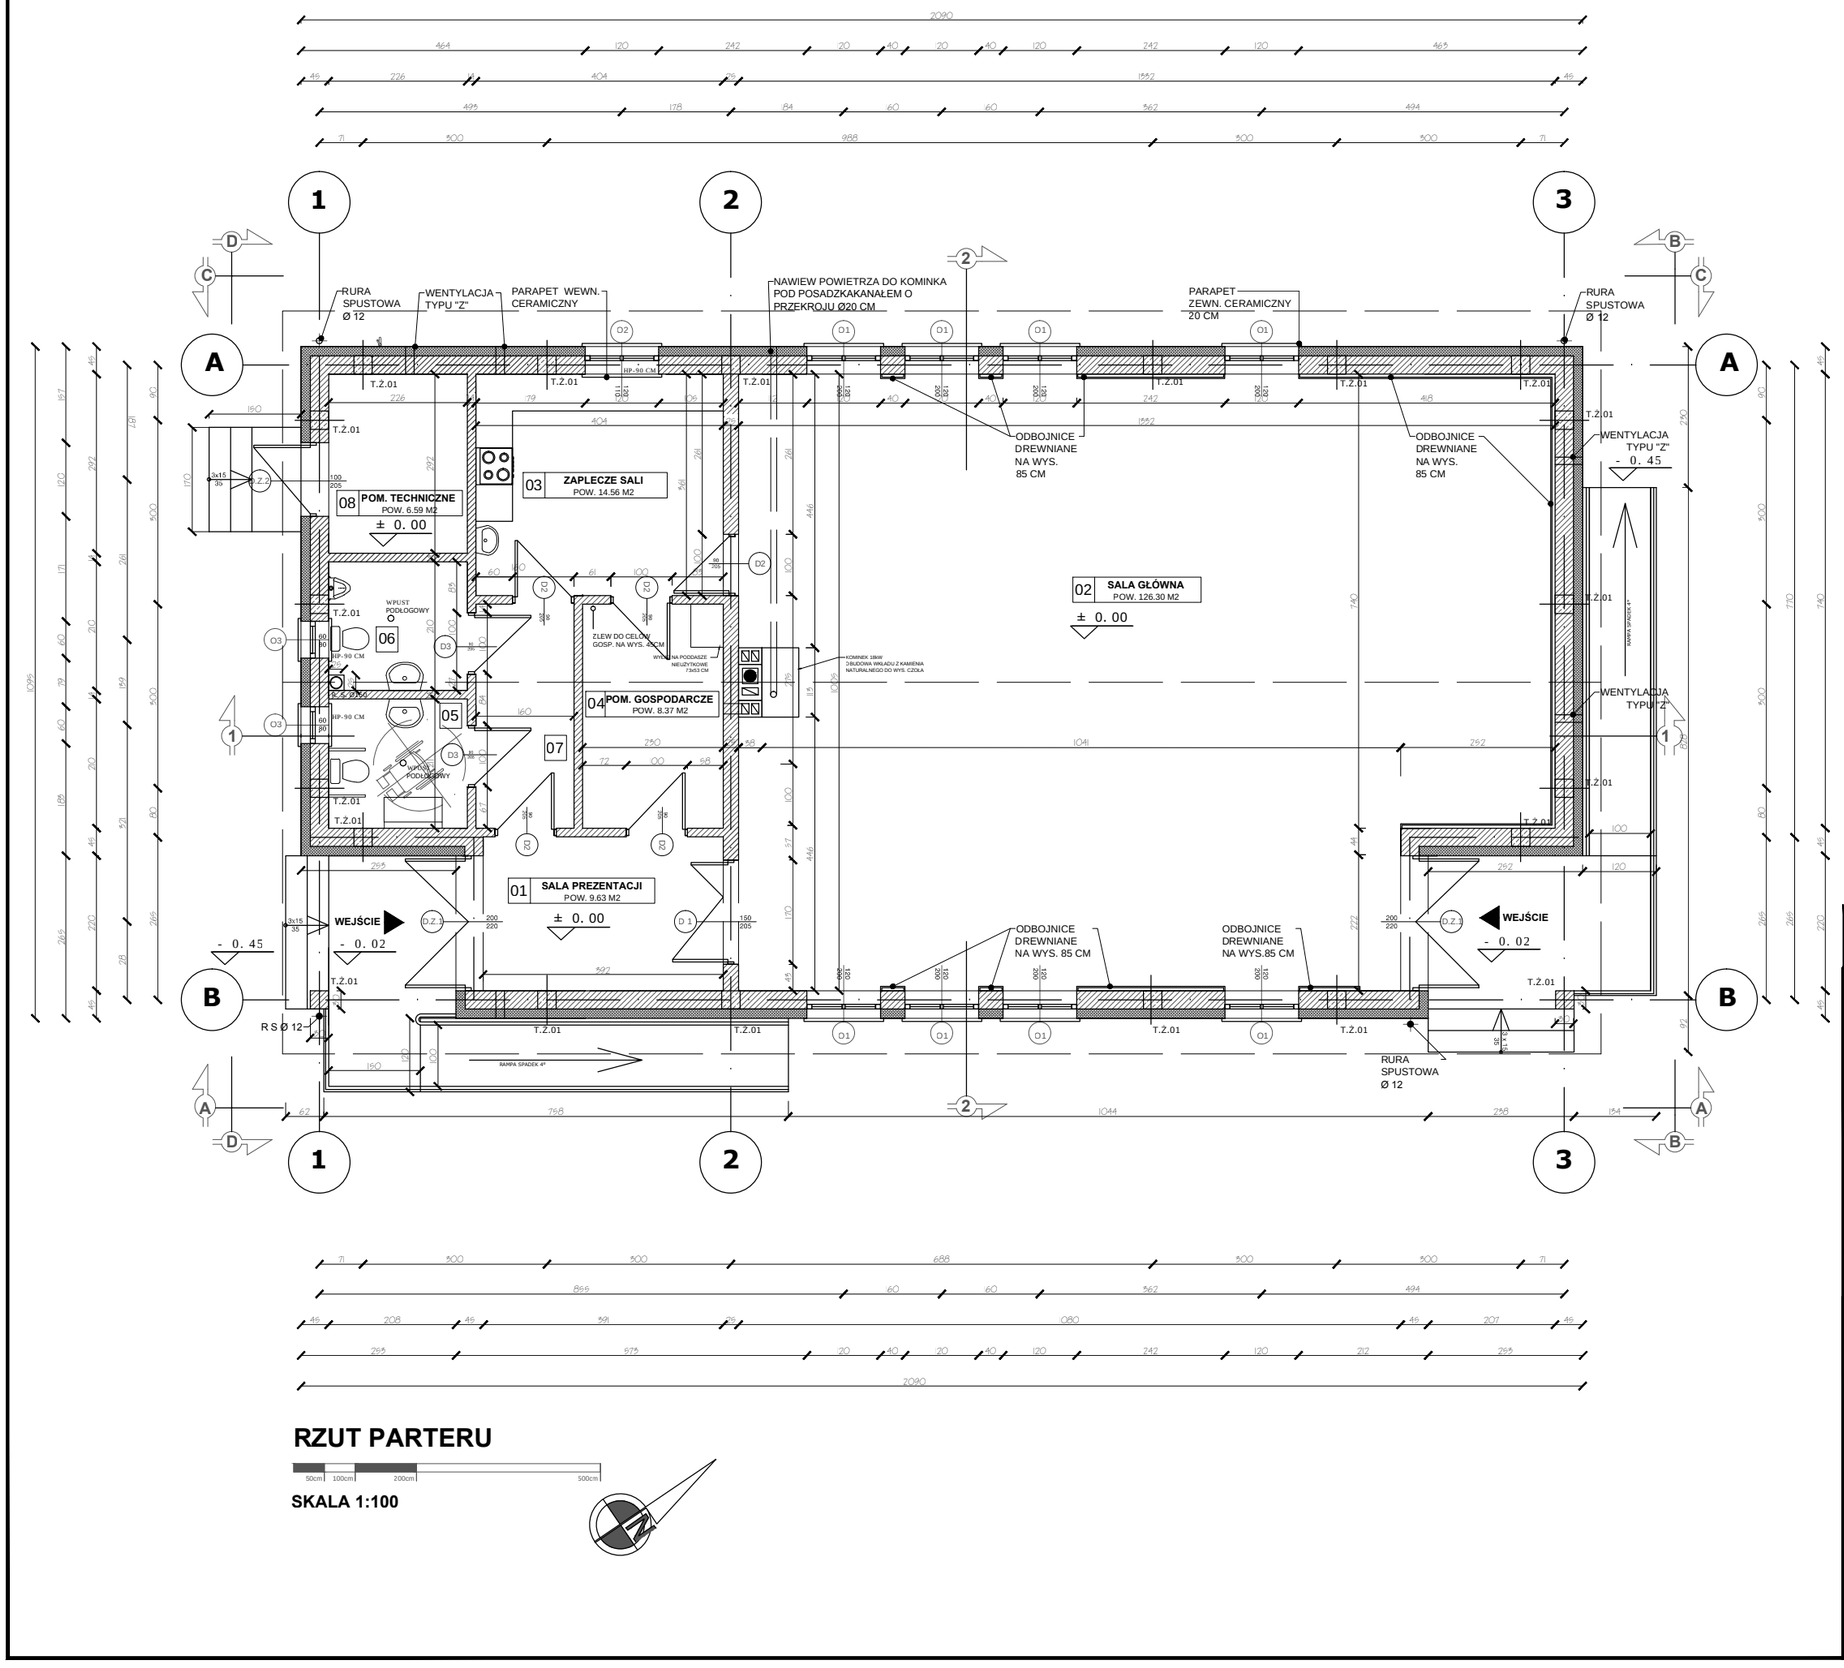

RZUT PARTERU

50cm 100cm 200cm 500cm

SKALA 1:100

P R O E K O D O M

PROJEKTOWANIE ARCHITEKTURA DESIGN

PRO EKO DOM Firma Projektowo - Wykonawcza Joanna Niećko

Ul. Św. Jana 9a 59-900 Zgorzelec www.proekodom.pl tel: 603 280 801

Tytuł projektu

BUDOWA ŚWIETLICY WIEJSKIEJ W M. KLISZKOWICE
DZ. NR 18/19, 18/21, OBRĘB KLISZKOWICE
JEDN. EW. ŻMIGRÓD, WOJ. DOLNOŚLĄSKIE

P09

Tytuł rysunku: **RZUT PARTERU**

Etap projektowy: **PROJEKT BUDOWLANY I WYKONAWCZY**

Branża: **ARCHITEKTURA I KONSTRUKCJA**

Skala rysunku	Strona dokumentacji	Numer projektu
1:100	**68**	**22/2014**

Data produkcji	Data propawki	Klient
08/14	**----**	**GMINA ŻMIGRÓD**

ARCHITEKTURA - PROJEKTANT:

mgr inż. arch. Radosław Żubrycki
Nr upr. 66/LuOKK/2014/GW
uprawnienia budowlane
w specjalności architektonicznej bez ograniczeń

ARCHITEKTURA - SPRAWDZAJĄCY:

mgr inż. arch. Piotr Pawlowicz
Nr upr. 2239/91
uprawnienia budowlane
w specjalności architektonicznej bez ograniczeń

KONSTRUKCJA PROJEKTANT

Inż. Robert Drabko
Nr upr. 195/DOŚ/12
w specjalności konstrukcyjno-budowlanej
bez ograniczeń

KONSTRUKCJA - SPRAWDZAJĄCY:

Mgr inż. Janusz Andrzej Szalewski
NR UPR. 232/02/DUW
w specjalności konstrukcyjno-budowlanej
bez ograniczeń

Ś W I E T L I C A W I E J S K A W K L I S Z K O W I C A C H

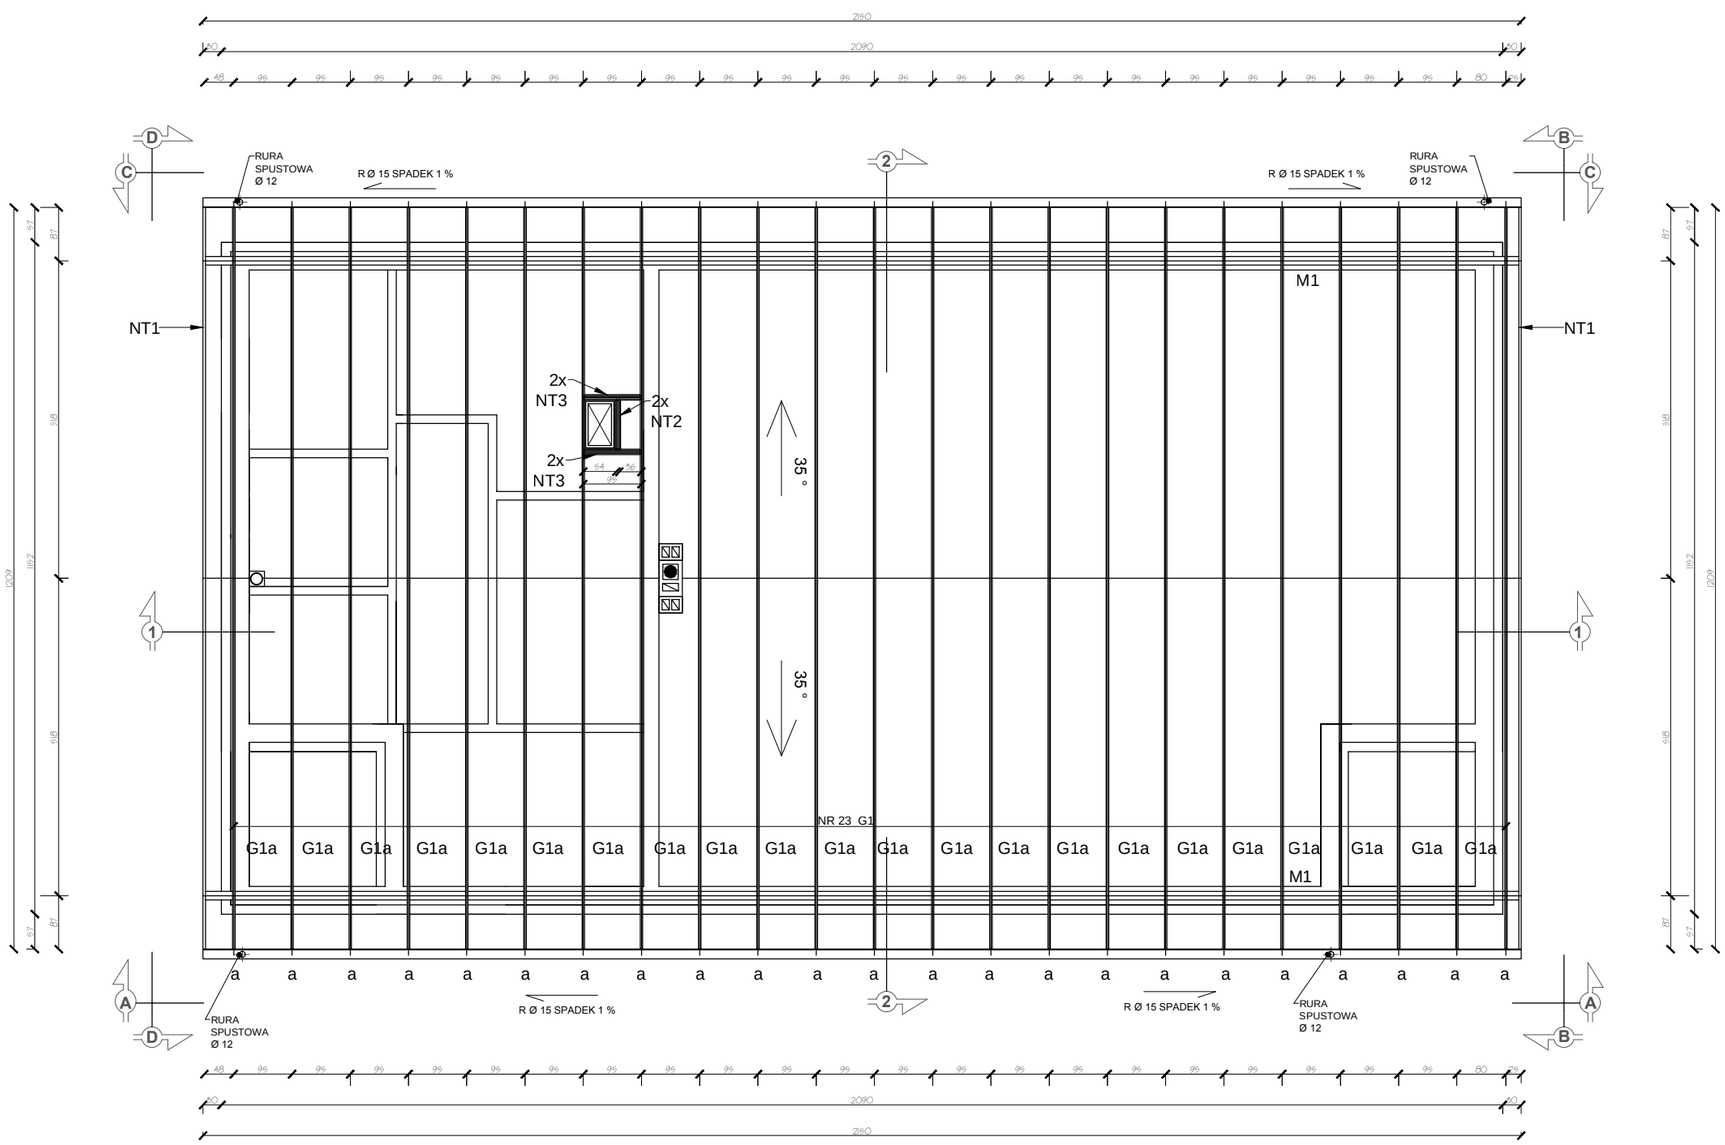

RZUT WIĘŹBY DACHOWEJ

50cm 100cm 200cm 500cm

SKALA 1:100

WYKAZ ELEMENTÓW WIĘŹBY DACHOWEJ PREFABRYKOWANEJ

L.P.	NAZWA ELEMENTU	ILOŚĆ[SZT]
1	WIĄZAR G1 a	23
2	NT1	2
3	NT2	2
4	NT3	4
5	M1	2

PROEKODOM

PROJEKTOWANIE ARCHITEKTURA DESIGN

PRO EKO DOM Firma Projektowo - Wykonawcza Joanna Niećko
Ul. Św. Jana 9a 59-900 Zgorzelec www.proekodom.pl tel: 603 280 801

Tytuł projektu
BUDOWA ŚWIETLICY WIEJSKIEJ W M. KLISZKOWICE DZ. NR 18/19, 18/21, OBRĘB KLISZKOWICE JEDN. EW. ŻMIGRÓD, WOJ. DOLNOŚLĄSKIE

P10

Tytuł rysunku
RZUT WIĘŹBY DACHOWEJ

Etap projektowy
PROJEKT BUDOWLANY I WYKONAWCZY

Branża:
ARCHITEKTURA I KONSTRUKCJA

Skala rysunku	Strona dokumentacji	Numer projektu
1:100	**69**	**22/2014**

Data produkcji	Data propawki	Klient
08/14	**----**	**GMINA ŻMIGRÓD**

PROEKODOM .pl

ARCHITEKTURA - PROJEKTANT:

mgr inż. arch. Radosław Żubrycki
Nr upr. 66/LuOKK/2014/GW
uprawnienia budowlane
w specjalności architektonicznej bez ograniczeń

ARCHITEKTURA - SPRAWDZAJĄCY:

mgr inż. arch. Piotr Pawłowicz
Nr upr. 2239/91
uprawnienia budowlane
w specjalności architektonicznej bez ograniczeń

KONSTRUKCJA PROJEKTANT

Inż. Robert Drabko
Nr upr. 195/DOŚ/12
w specjalności konstrukcyjno-budowlanej
bez ograniczeń

KONSTRUKCJA - SPRAWDZAJĄCY:

Mgr inż. Janusz Andrzej Szalewski
NR UPR. 232/02/DUW
w sprecjalności konstrukcyjno-budowlanej
bez ograniczeń

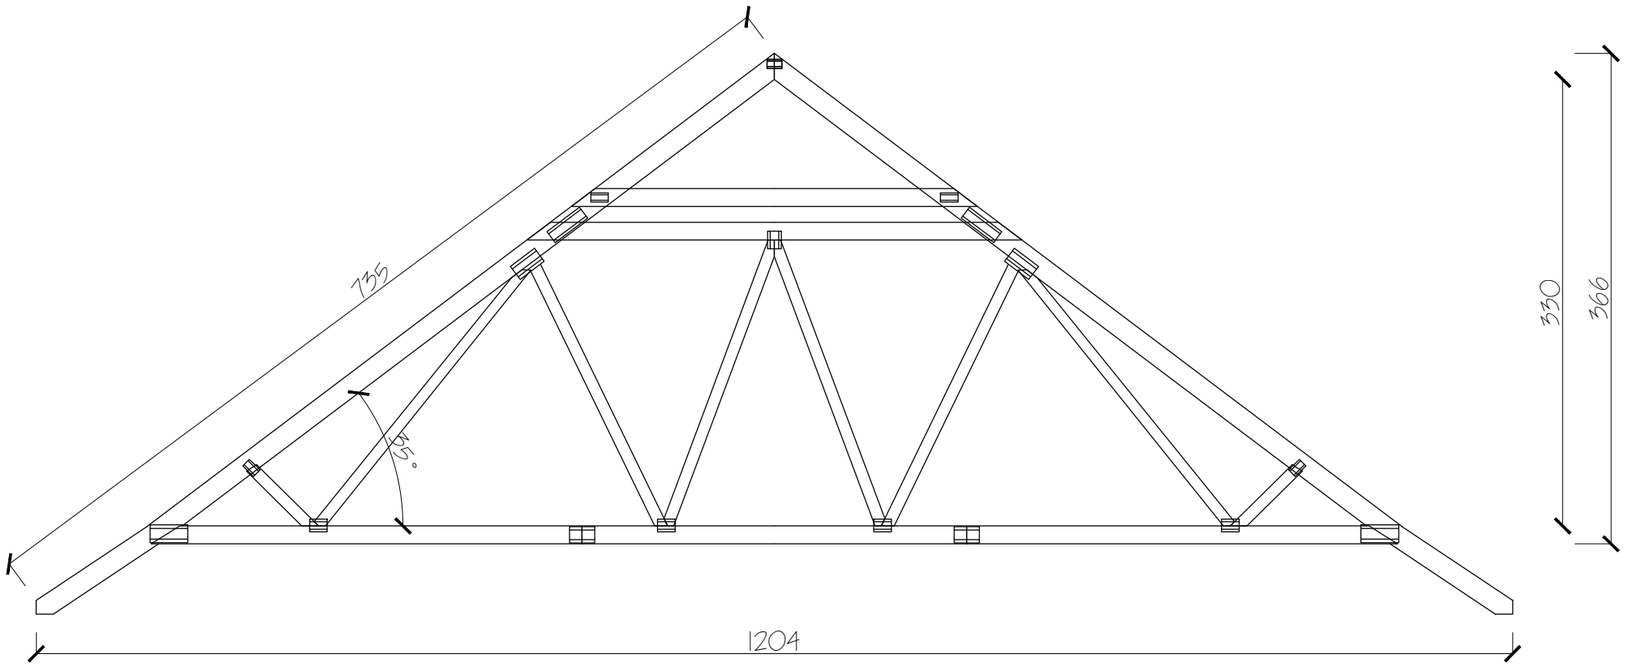

WIĄZAR G1 a

WYKAZ ELEMENTÓW WIĘŹBY DACHOWEJ PREFABRYKOWANEJ

L.P.	NAZWA ELEMENTU	ILOŚĆ[SZT]
1	WIĄZAR G1 a	23
2	NT1	2
3	NT2	2
4	NT3	4
5	M1	2

P R O E K O D O M

PROJEKTOWANIE ARCHITEKTURA DESIGN

PRO EKO DOM Firma Projektowo - Wykonawcza Joanna Niećko
Ul. Św. Jana 9a 59-900 Zgorzelec www.proekodom.pl tel: 603 280 801

Tytuł projektu
BUDOWA ŚWIETLICY WIEJSKIEJ W M. KLISZKOWICE DZ. NR 18/19, 18/21, OBRĘB KLISZKOWICE JEDN. EW. ŻMIGRÓD, WOJ. DOLNOŚLĄSKIE

P11

Tytuł rysunku
DETAL WIĘŹBY DACHOWEJ

Etap projektowy
PROJEKT BUDOWLANY I WYKONAWCZY

Branża:
ARCHITEKTURA I KONSTRUKCJA

Skala rysunku	Strona dokumentacji	Numer projektu
1:50	**70**	**22/2014**

Data produkcji	Data propawki	Klient
08/14	**----**	**GMINA ŻMIGRÓD**

ARCHITEKTURA - PROJEKTANT:
mgr inż. arch. Radosław Żubrycki
Nr upr. 66/LuOKK/2014/GW
uprawnienia budowlane
w specjalności architektonicznej bez ograniczeń

ARCHITEKTURA - SPRAWDZAJĄCY:
mgr inż. arch. Piotr Pawłowicz
Nr upr. 2239/91
uprawnienia budowlane
w specjalności architektonicznej bez ograniczeń

KONSTRUKCJA PROJEKTANT
Inż. Robert Drabko
Nr upr. 195/DOŚ/12
w specjalności konstrukcyjno-budowlanej
bez ograniczeń

KONSTRUKCJA - SPRAWDZAJĄCY:
Mgr inż. Janusz Andrzej Szalewski
NR UPR. 232/02/DUW
w specjalności konstrukcyjno-budowlanej
bez ograniczeń

Ś W I E T L I C A W I E J S K A W K L I S Z K O W I C A C H

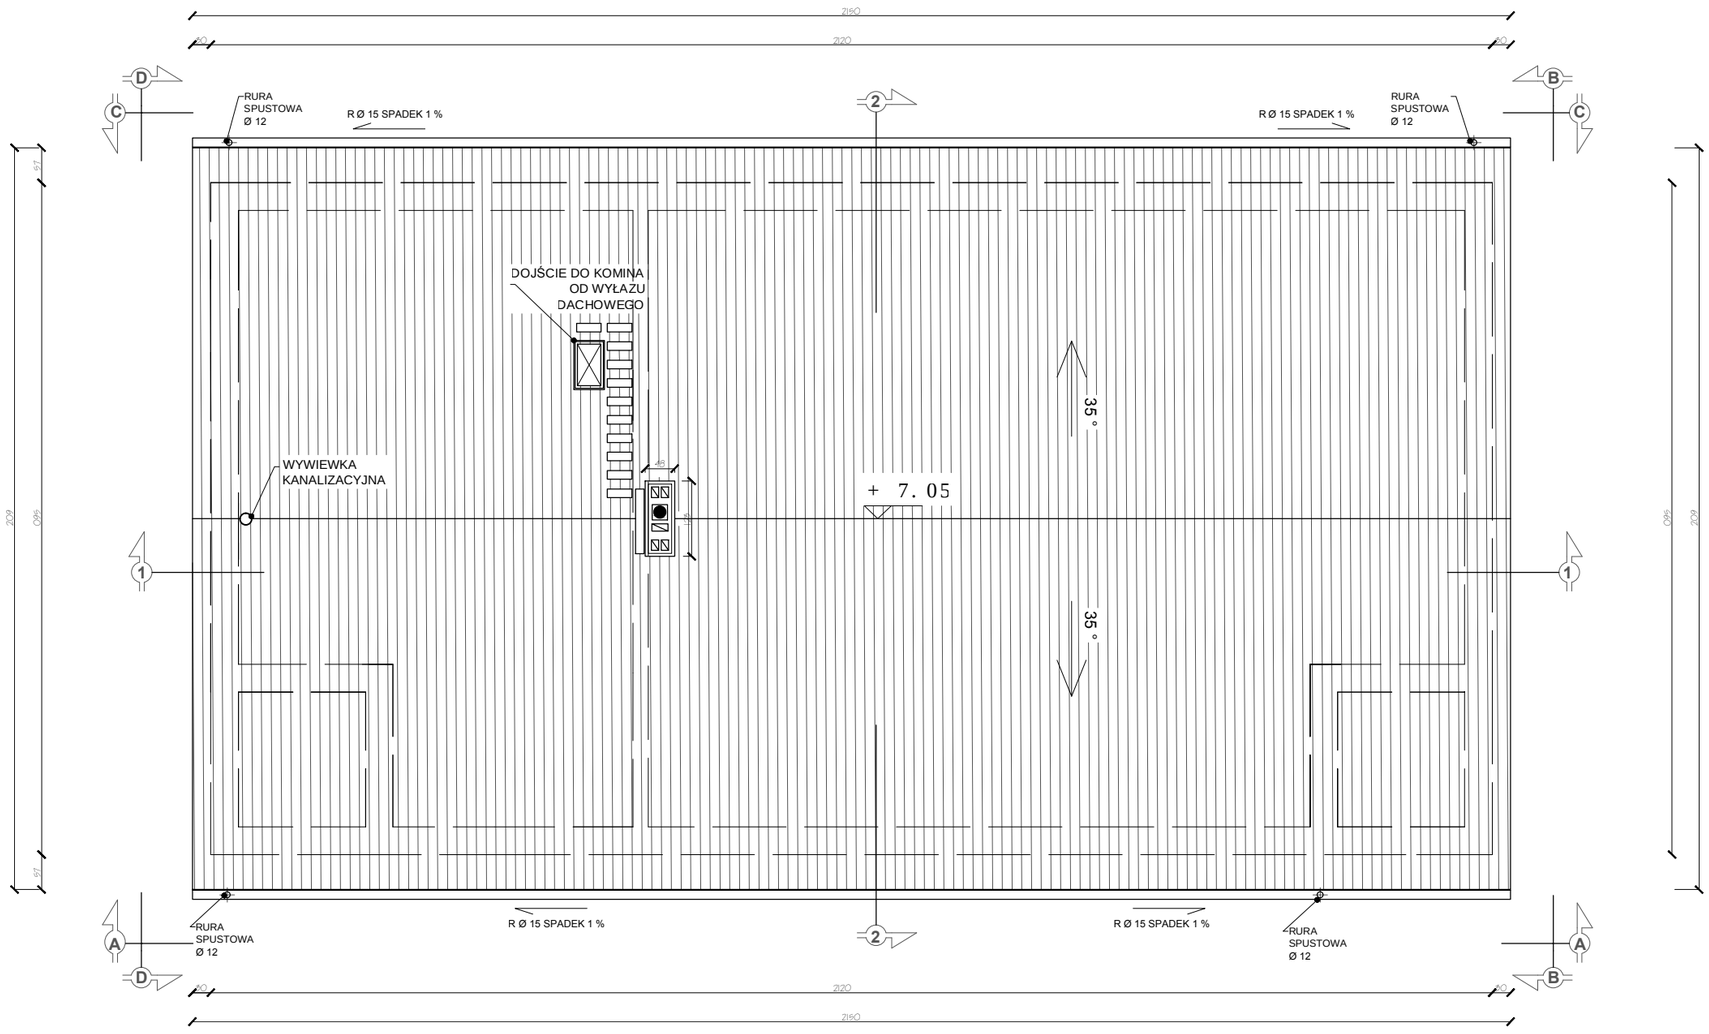

KĄT NACHYLENIA DACHU - 35°

POWIERZCHNIA DACHU 318 M2

OBRÓBKI DACHOWE ORAZ ORYNNOWANIE
OBRÓBKA DACHU OBEJMUJE OPIERZENIE KOMINA Z BLACHY OCYNKOWANEJ
OBRÓBKA KALENICY Z BLACHY OCYNKOWANEJ

RYNNY I RURY SPUSTOWE SYSTEMOWE Z BLACHY TYTAN-CYNK

KOMINY MUROWANE , ZAKOŃCZONE CZAPĄ OCHRONNĄ

STOPNIE I ŁAWY KOMINIARSKIE SYSTEMOWE

GEOMETRIA DACHU

50cm 100cm 200cm 500cm

SKALA 1:100

PROEKODOM

PROJEKTOWANIE ARCHITEKTURA DESIGN

PRO EKO DOM Firma Projektowo - Wykonawcza Joanna Niećko
Ul. Św. Jana 9a 59-900 Zgorzelec www.proekodom.pl tel: 603 280 801

Tytuł projektu

BUDOWA ŚWIETLICY WIEJSKIEJ W M. KLISZKOWICE
DZ. NR 18/19, 18/21, OBRĘB KLISZKOWICE
JEDN. EW. ŻMIGRÓD, WOJ. DOLNOŚLĄSKIE

P12

Tytuł rysunku	Etap projektowy
GEOMETRIA DACHU	**PROJEKT BUDOWLANY I WYKONAWCZY**
	Branża: **ARCHITEKTURA I KONSTRUKCJA**

Skala rysunku	Strona dokumentacji	Numer projektu
1:100	**71**	**22/2014**

Data produkcji	Data propawki	Klient
08/14	**----**	**GMINA ŻMIGRÓD**

PROEKODOM PL

ARCHITEKTURA - PROJEKTANT:

mgr inż. arch. Radosław Żubrycki
Nr upr. 66/LuOKK/2014/GW
uprawnienia budowlane
w specjalności architektonicznej bez ograniczeń

ARCHITEKTURA - SPRAWDZAJĄCY:

mgr inż. arch. Piotr Pawłowicz
Nr upr. 2239/91
uprawnienia budowlane
w specjalności architektonicznej bez ograniczeń

KONSTRUKCJA PROJEKTANT

Inż. Robert Drabko
Nr upr. 195/DOŚ/12
w specjalności konstrukcyjno-budowlanej
bez ograniczeń

KONSTRUKCJA - SPRAWDZAJĄCY:

Mgr inż. Janusz Andrzej Szalewski
NR UPR. 232/02/DUW
w sprecjalności konstrukcyjno-budowlanej
bez ograniczeń

Ś W I E T L I C A W I E J S K A W K L I S Z K O W I C A C H

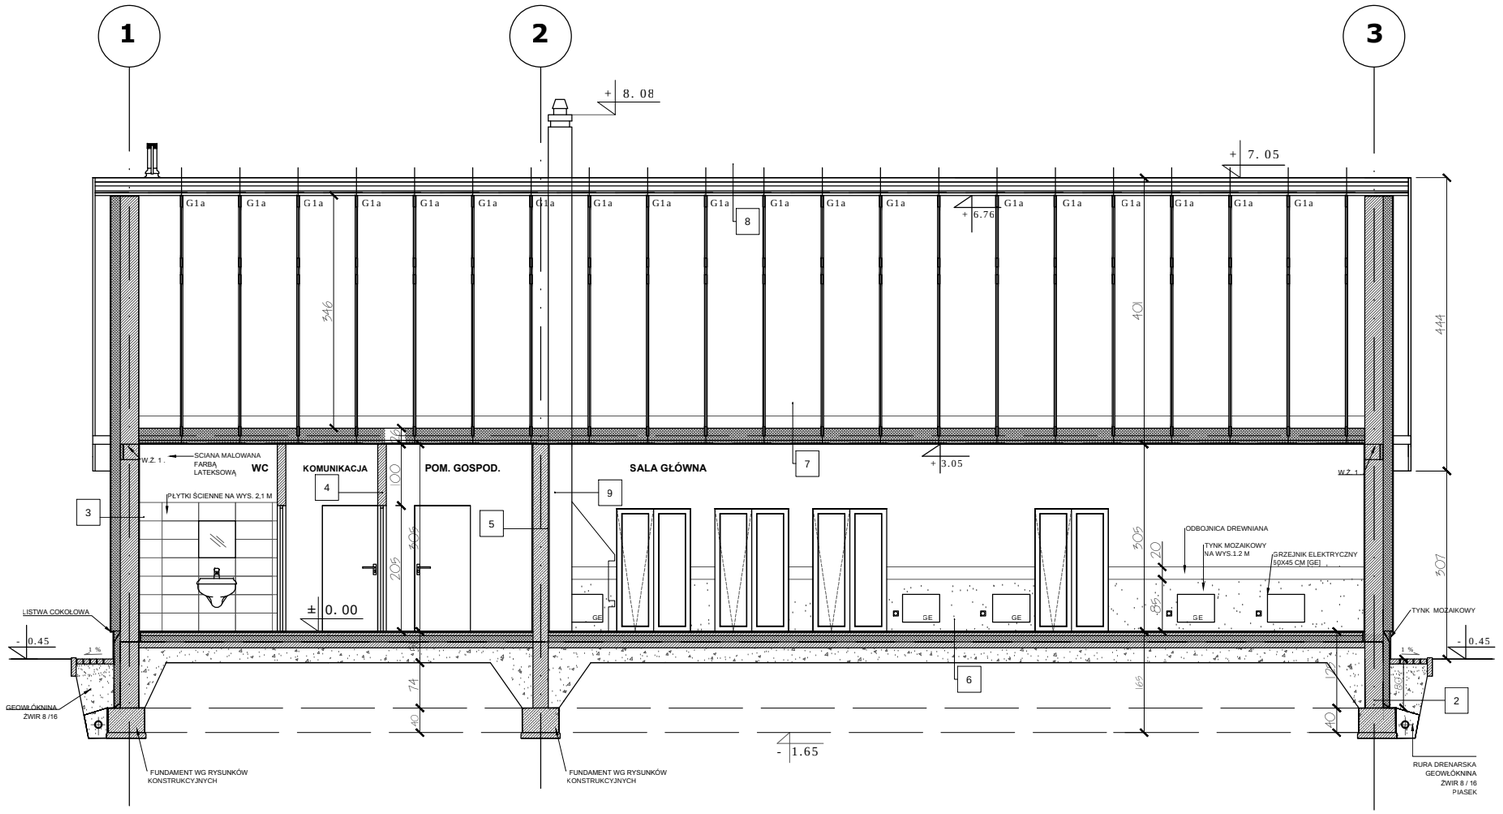

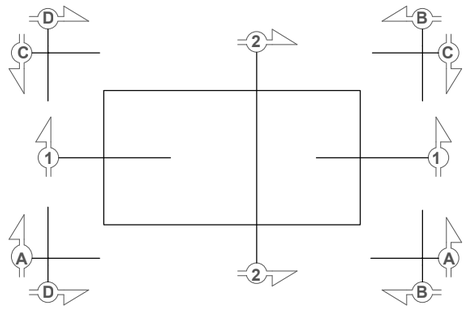

NADPROŻASYSTEMOWE PREFABRYKOWANE OCIEPLONE W SPOSÓB ANALOGICZNY JAK ŚCIANY.
NADPROŻA ŚCIAN WEWNĘTRZNYCH PREFABRYKOWANE TYPU L-19

WIEŃCE Z BETONU KLASY B-15 ZBROJONE STALĄ KL.A-III. WIEŃCE ZEWNĘTRZNE OCIEPLONE W SPOSÓB JAK ŚCIANY ZEWNĘTRZNE.

DO WENTYLACJI NAWIEWNEJ WSZYSTKICH POMIESZCZEŃ SŁUŻĄ OKNA ROZSZCZELNIANE NAWIEWNIKAMI OKIENNYMI UMIESZCZONE W GÓRNEJ RAMIE OKNA. DODATKOWO W POMIESZCZENIACH SANITARNYCH ZASTOSOWANO DRZWI Z TULEJAMI NAWIEWOWYMI.

DO WENTYLACJI POMIESZCZEŃ SANITARNYCH ORAZ POM. GODPODARCZEGO I SALI GŁÓWNEJ PRZYJĘTO WENTYLACJĘ WYWIEWNĄ GRAWITACYJNĄ O WIELKOŚCI MUROWANEGO KANAŁU 17 x12 CM.

PRZEKRÓJ 1- 1

50cm 100cm 200cm 500cm

SKALA 1:100

ZESTAWIENIE WARSTW PRZEGRÓD BUDOWLANYCH

1	ŁAWY FUNDAMENTOWE WYLEWANE Z BETONU
	BETON KL. B-15 GR. 40 CM ZBROJONE STALĄ A-III/A-I STRZEMIONA PODKŁAD GR. 10 CM Z CHUDEGO BETONU B-7.5
2	SCIANY WYRÓWNAWCZE
	BLOCZKI BETONOWYCH GR. 30 CM IZOLACJA TERMICZNA ZE STYROPIANU FS-20 GR. 10CM WARSTWĄ OCHRONNĄ Z SIATKI NA KLEJU IZOLACJA 2 x LEPIK + FOLIA KUBEŁKOWA
3	ŚCIANY ZEWNĘTRZNE
	PUSTAKI CERAMICZNYCH GR.30 CM STYROPIAN TAWRDY ODMIANY FS - 20 GR.15 CM WARSTWA ELEWACYJNA GR. 2MM - BARANEK Z TYNKU AKRYLOWEGO BARWIONEGO W MASIE, DO WYSOKOSCI 2M PODWÓJNA SIATKA POD TYNKIE PŁYTKI CERAMICZNE 25x6 CM NA WYSOKOSĆ SIEDMIU WARSTW POWYŻEJ GRUNTU NA SIATCE Z WŁÓKNA SZKLANEGO ZATOPIONEGO W ZAPRAWIE KLEJOWEJ W POZIOMIE OPARCIA MURŁATY WIENIEC ŻELBETOWY OBWODOWY Z BETONU KL. B-15 OCIEPLONY J.W.
4	ŚCIANA WEWĘTRZNA DZIAŁOWA
	PUSTAKI CERAMICZNYCH GR.11.5 CM, NA ŻEBRACH ZBROJONYCH W GRUBOSCI PODŁOŻA, TYNK WAPIENNO-CEMENTOWY GR.2CM
5	ŚCIANA WEWNĘTRZNA NOŚNA
	SCIANA Z PUSTAKÓW CERAMICZNYCH GR.25 CM, NA ŻEBRACH ZBROJONYCH W GRUBOSCI PODŁOŻA, TYNK WAPIENNO-CEMENTOWY GR.2CM
6	PODŁOGA NA GRUNCIE
	PODKŁAD Z BETONU KLASY B-10 GR.10 CM HYDROIZOLACJA IZOLACJĄ TERMICZNĄ ZE STYROPIANU TWARDEGO ODMIANY FS-30 GR.10 CM PODŁOŻE Z BETONU B-20 GR.5CM ZBROJONE SIATKĄ PODŁOGA Z PŁYTEK PODŁOGOWYCH GRES / PANEL PODŁOGOWY AC 4 GR.8 MM
7	SUFIT PODWIESZANY
	WIĄZAR WEŁNA MINERALNA GR. 20 CM + 5CM PŁYTA WEŁNY MINERALNEJ, ŁATY 3X5 CM CO 40 CM, WIESZAKI ALUMINIOWE FOLIA PAROIZOLACYJNA 0.8 mm, PŁYTA KARTON-GIPSOWA 1.25 CM
8	KONSTRUKCJA WIĘŹBY DACHOWEJ DREWNIANEJ WIĄZAROWEJ
	DACHÓWKA KARPIÓWKA CERAMICZNĄ W ŁUSKĘ , KOLOR DO USTALENIA KRAWĘDZIE SZCZYTOWE ZAKOŃCZONE DACHÓWKAMI KRAWĘDZIOWYMI ŁATY 5X6 CM, KONTRŁATY 3X5 CM, FOLIA WIATROIZOLACYJNA OBRÓBKI DACHOWE Z BLACH TYTAN-CYNK. RYNNY I RURY TYTAN-CYNK SYSTEMOWE RYNNA Ø150, RURA SPUSTOWA Ø 120
9	KOMINY WENTYLACYJNE SYSTEMOWE
	MUROWANY Z BLOCZKÓW, ZAKOŃCZONY CZAPĄ OCHRONNĄ OPIERZENIE Z BLACHY
10	TARAS
	KOSTKA BETONOWA ZE SPOINAMI Z SUCHEGO PIASKU SZCZEGÓŁY: RYSUNKI DETALI A B C

PROEKODOM

PROJEKTOWANIE ARCHITEKTURA DESIGN

PRO EKO DOM Firma Projektowo - Wykonawcza Joanna Niećko
Ul. Św. Jana 9a 59-900 Zgorzelec www.proekodom.pl tel: 603 280 801

Tytuł projektu
BUDOWA ŚWIETLICY WIEJSKIEJ W M. KLISZKOWICE
DZ. NR 18/19, 18/21, OBRĘB KLISZKOWICE
JEDN. EW. ŻMIGRÓD, WOJ. DOLNOŚLĄSKIE

P13

Tytuł rysunku: **PRZEKRÓJ 1-1**	Etap projektowy: **PROJEKT BUDOWLANY I WYKONAWCZY**
	Branża: **ARCHITEKTURA I KONSTRUKCJA**
Skala rysunku: **1:100**	Strona dokumentacji: **72**
Numer projektu: **22/2014**	
Data produkcji: **08/14**	Data propawki: **----**
Klient: **GMINA ŻMIGRÓD**	

PROEKODOM .pl

ARCHITEKTURA - PROJEKTANT:
mgr inż. arch. Radosław Żubrycki
Nr upr. 66/LuOKK/2014/GW
uprawnienia budowlane
w specjalności architektonicznej bez ograniczeń

ARCHITEKTURA - SPRAWDZAJĄCY:
mgr inż. arch. Piotr Pawłowicz
Nr upr. 2239/91
uprawnienia budowlane
w specjalności architektonicznej bez ograniczeń

KONSTRUKCJA PROJEKTANT
Inż. Robert Drabko
Nr upr. 195/DOŚ/12
w specjalności konstrukcyjno-budowlanej
bez ograniczeń

KONSTRUKCJA - SPRAWDZAJĄCY:
Mgr inż. Janusz Andrzej Szalewski
NR UPR. 232/02/DUW
w sprecjalności konstrukcyjno-budowlanej
bez ograniczeń

Ś W I E T L I C A W I E J S K A W K L I S Z K O W I C A C H

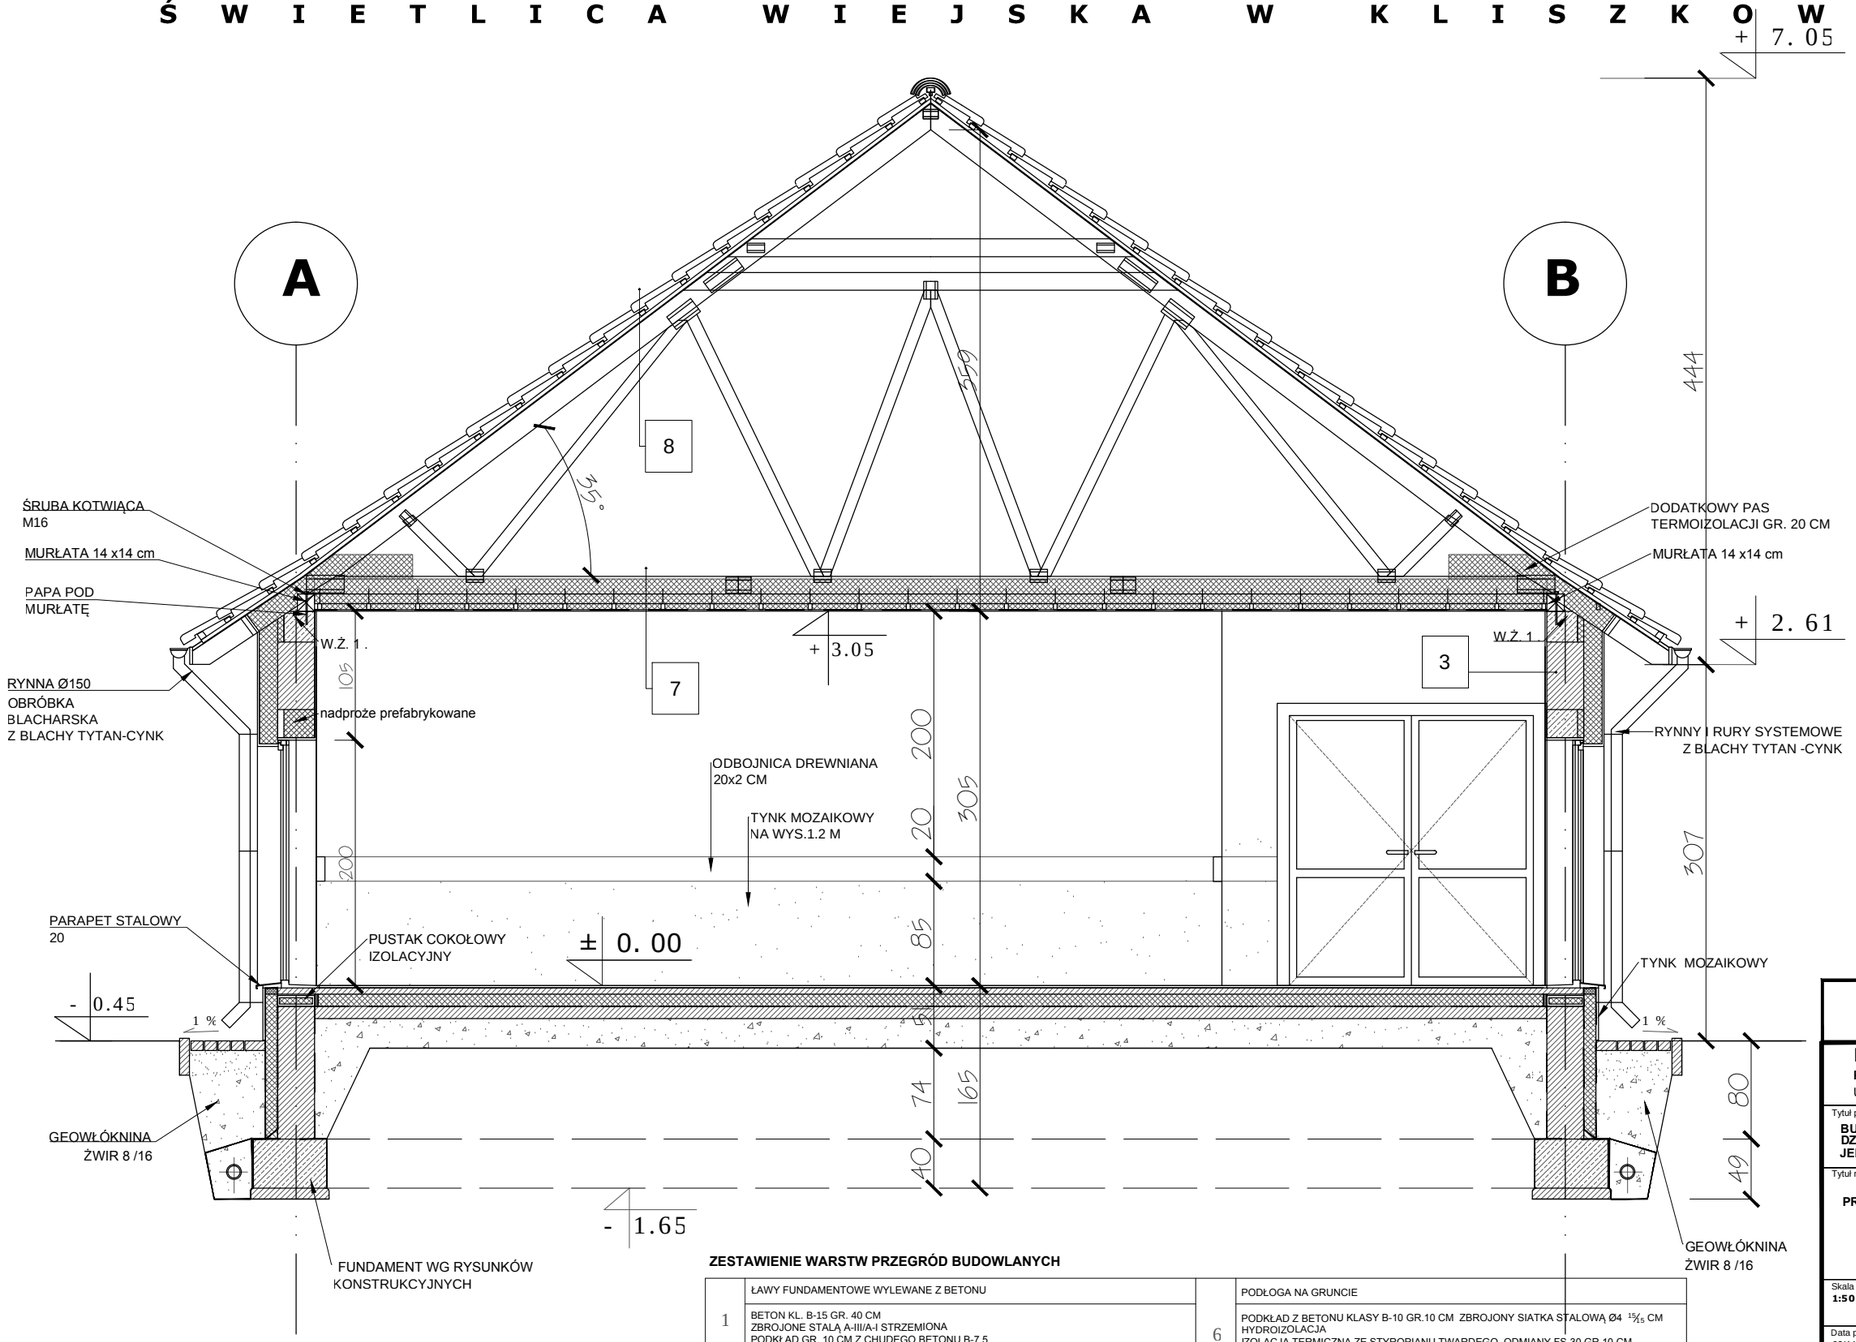

ZESTAWIENIE WARSTW PRZEGRÓD BUDOWLANYCH

1	ŁAWY FUNDAMENTOWE WYLEWANE Z BETONU BETON KL. B-15 GR. 40 CM ZBROJONE STALĄ A-III/A-I STRZEMIONA PODKŁAD GR. 10 CM Z CHUDEGO BETONU B-7.5	6	PODŁOGA NA GRUNCIE PODKŁAD Z BETONU KLASY B-10 GR.10 CM ZBROJONY SIATKA STALOWĄ Ø4 $^{15}/_{15}$ CM HYDROIZOLACJA IZOLACJĄ TERMICZNĄ ZE STYROPIANU TWARDEGO ODMIANY FS-30 GR.10 CM PODŁOŻE Z BETONU B-20 GR.5CM ZBROJONE SIATKĄ PODŁOGA Z PŁYTEK PODŁOGOWYCH GRES / PANEL PODŁOGOWY AC 4 GR.8 MM
2	SCIANY WYRÓWNAWCZE BLOCZKI BETONOWYCH GR. 30 CM IZOLACJA TERMICZNA ZE STYROPIANU FS-20 GR. 10CM WARSTWĄ OCHRONNĄ Z SIATKI NA KLEJU IZOLACJA 2 x LEPIK + FOLIA KUBEŁKOWA	7	SUFIT PODWIESZANY WIĄZAR WEŁNA MINERALNA GR. 20 CM + 5CM PŁYTA WEŁNY MINERALNEJ, ŁATY 3X5 CM CO 40 CM, WIESZAKI ALUMINIOWE FOLIA PAROIZOLACYJNA 0.8 mm, SUFIT PODWIESZANY SYSTEMOWY, KASETONOWY 60X60 CM
3	ŚCIANY ZEWNĘTRZNE PUSTAKI CERAMICZNYCH GR.30 CM STYROPIAN TAWRDY ODMIANY FS - 20 GR.15 CM WARSTWA ELEWACYJNA GR. 2MM - BARANEK Z TYNKU AKRYLOWEGO BARWIONEGO W MASIE, DO WYSOKOSCI 2M PODWÓJNA SIATKA POD TYNKIE PŁYTKI CERAMICZNE 25x6 CM NA WYSOKOSĆ SIEDMIU WARSTW POWYŻEJ GRUNTU NA SIATCE Z WŁÓKNA SZKLANEGO ZATOPIONEGO W ZAPRAWIE KLEJOWEJ W POZIOMIE OPARCIA MURŁATY WIENIEC ŻELBETOWY OBWODOWY Z BETONU KL. B-15 OCIEPLONY J.W.	8	KONSTRUKCJA WIĘŹBY DACHOWEJ DREWNIANEJ WIĄZAROWEJ DACHÓWKA KARPIÓWKA CERAMICZNĄ W ŁUSKĘ , KOLOR DO USTALENIA KRAWĘDZIE SZCZYTOWE ZAKOŃCZONE DACHÓWKAMI KRAWĘDZIOWYMI ŁATY 5X6 CM, KONTRŁATY 3X5 CM, FOLIA WIATROIZOLACYJNA OBRÓBKI DACHOWE Z BLACH TYTAN-CYNK, RYNNY I RURY TYTAN-CYNK SYSTEMOWE RYNNA Ø150, RURA SPUSTOWA Ø 120
4	ŚCIANA WEWĘTRZNA DZIAŁOWA PUSTAKI CERAMICZNYCH GR.11.5 CM, NA ŻEBRACH ZBROJONYCH W GRUBOSCI PODŁOŻA, TYNK WAPIENNO-CEMENTOWY GR.2CM	9	KOMINY WENTYLACYJNE SYSTEMOWE MUROWANY Z BLOCZKÓW, ZAKOŃCZONY CZAPĄ OCHRONNĄ OPIERZENIE Z BLACHY
5	ŚCIANA WEWNĘTRZNA NOŚNA SCIANA Z PUSTAKÓW CERAMICZNYCH GR.25 CM, NA ŻEBRACH ZBROJONYCH W GRUBOSCI PODŁOŻA, TYNK WAPIENNO-CEMENTOWY GR.2CM	10	TARAS KOSTKA BETONOWA ZE SPOINAMI Z SUCHEGO PIASKU SZCZEGÓŁY: RYSUNKI DETALI A B C

PRZEKRÓJ 2- 2

50cm | 100cm | 200cm | 500cm

SKALA 1:100

P R O E K O D O M

PROJEKTOWANIE ARCHITEKTURA DESIGN

PRO EKO DOM Firma Projektowo - Wykonawcza Joanna Niećko
Ul. Św. Jana 9a 59-900 Zgorzelec www.proekodom.pl tel: 603 280 801

Tytuł projektu
BUDOWA ŚWIETLICY WIEJSKIEJ W M. KLISZKOWICE
DZ. NR 18/19, 18/21, OBRĘB KLISZKOWICE
JEDN. EW. ŻMIGRÓD, WOJ. DOLNOŚLĄSKIE

P14

Tytuł rysunku: **PRZEKRÓJ 2-2**	Etap projektowy: **PROJEKT BUDOWLANY I WYKONAWCZY**
	Branża: **ARCHITEKTURA I KONSTRUKCJA**
Skala rysunku: **1:50**	Strona dokumentacji: **73**
Numer projektu: **22/2014**	
Data produkcji: **08/14**	Data propawki: **----**
Klient: **GMINA ŻMIGRÓD**	

PROEKODOM .pl

ARCHITEKTURA - PROJEKTANT:

mgr inż. arch. Radosław Żubrycki
Nr upr. 66/LuOKK/2014/GW
uprawnienia budowlane
w specjalności architektonicznej bez ograniczeń

ARCHITEKTURA - SPRAWDZAJĄCY:

mgr inż. arch. Piotr Pawłowicz
Nr upr. 2239/91
uprawnienia budowlane
w specjalności architektonicznej bez ograniczeń

KONSTRUKCJA PROJEKTANT

Inż. Robert Drabko
Nr upr. 195/DOŚ/12
w specjalności konstrukcyjno-budowlanej
bez ograniczeń

KONSTRUKCJA - SPRAWDZAJĄCY:

Mgr inż. Janusz Andrzej Szalewski
NR UPR. 232/02/DUW
w sprecjalności konstrukcyjno-budowlanej
bez ograniczeń

Ś W I E T L I C A W I E J S K A W K L I S Z K O W I C A C H

ZESTAWIENIE STOLARKI DRZWIOWEJ I OKIENNEJ:

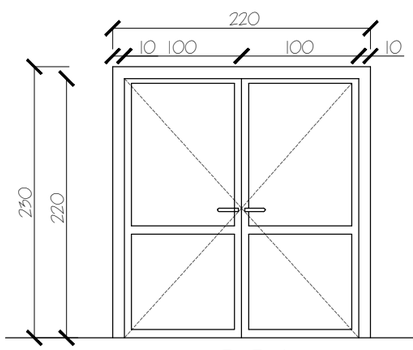

D. Z. 1

DRZWI ZEWNĘTRZNE ALUMINIOWE
WYMIAR W ŚWIETLE OŚCIEŻY:
1000+1000 X2200
WYMIAR W ŚWIETLE OTWORU:
2200 X2300
SKRZYDŁO Z KOMOROWĄ IZOLACJA TERMICZNĄ
KOLOR DO UZGODNIENIA Z INWESTOREM
OŚCIEŻNICA ALUMINIOWA Z KOMOROWĄ IZOLACJA TERMICZNĄ, KOLOR DO UZGODNIENIA Z INWESTOREM
SZYBA - SZKŁO BEZPIECZNE PRZEZROCZYSTE
KLAMKA METALOWA
ZAMEK Z WKŁADEM PATENT.
WSPÓŁCZYNNIK U ŚR. 1.2 W/m2K
DODATKOWO: 3 ZAWIASY ORAZ SAMOZAMYKACZ
KOLOR BIAŁY

SZTUK: 2

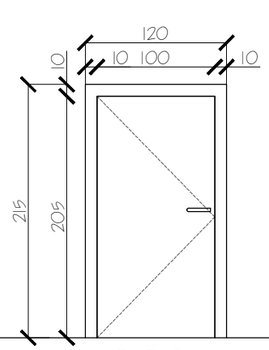

D. Z. 2

DRZWI ZEWNĘTRZNE STALOWE
WYMIAR W ŚWIETLE OŚCIEŻY:
1000 X2050
WYMIAR W ŚWIETLE OTWORU:
1200 X2150
SKRZYDŁO Z KOMOROWĄ IZOLACJA TERMICZNĄ
KOLOR DO UZGODNIENIA Z INWESTOREM
OŚCIEŻNICA ALUMINIOWA Z KOMOROWĄ IZOLACJA TERMICZNĄ, KOLOR DO UZGODNIENIA Z INWESTOREM
SZYBA - SZKŁO BEZPIECZNE PRZEZROCZYSTE
KLAMKA METALOWA
ZAMEK Z WKŁADEM PATENT.
WSPÓŁCZYNNIK U ŚR. 1.2 W/m2K
DODATKOWO: 3 ZAWIASY ORAZ SAMOZAMYKACZ
KOLOR BIAŁY

SZTUK: 1

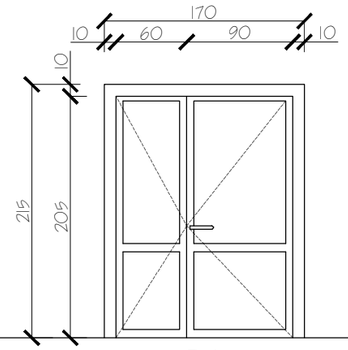

D 1

DRZWI WEWNĘTRZNE ALUMINIOWE
WYMIAR W ŚWIETLE OŚCIEŻY:
900+600 X2050
WYMIAR W ŚWIETLE OTWORU:
1700 X2150
SKRZYDŁO ALUMINIOWE PRZESZKLONE
KOLOR DO UZGODNIENIA Z INWESTOREM
OŚCIEŻNICA ALUMINIOWA , KOLOR DO UZGODNIENIA Z INWESTOREM
SZYBA - SZKŁO BEZPIECZNE PRZEZROCZYSTE
KLAMKA METALOWA, KOLOR DO UZGODNIENIA Z INWESTOREM
ZAMEK Z WKŁADEM PATENT.
WSPÓŁCZYNNIK U ŚR. 1.2 W/m2K
DODATKOWO: 3 ZAWIASY
KOLOR BIAŁY

SZTUK: 1

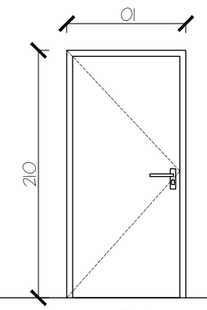

D 2

DRZWI WEWNĘTRZNE "90" DREWNIANE
JEDNOSKRZYDŁOWE
PEŁNE, OKLEINOWANE O PODWYŻSZONEJ ODPORNOŚCI NA ŚCIERANIE I USZKODZENIA MECHANICZNE
WYMIAR W ŚWIETLE OTWORU: 101X210 CM
RAMA Z KLEJONKI Z DREWNA IGLASTEGO
WYPEŁNIENIE Z PŁYTY WIÓROWEJ
OKLEINA CPL O GR. 0.7 MM
OŚCIEŻNICA REGULOWANA
KOLOR BIAŁY

SZTUK: 5

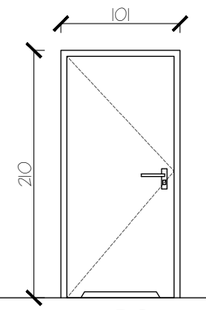

D 3

DRZWI WEWNĘTRZNE "90" DREWNIANE
JEDNOSKRZYDŁOWE
PEŁNE, OKLEINOWANE O PODWYŻSZONEJ ODPORNOŚCI NA ŚCIERANIE I USZKODZENIA MECHANICZNE
WYMIAR W ŚWIETLE OTWORU: 101X210 CM
RAMA Z KLEJONKI Z DREWNA IGLASTEGO
WYPEŁNIENIE Z PŁYTY WIÓROWEJ
OKLEINA CPL O GR. 0.7 MM
OŚCIEŻNICA REGULOWANA PODCIĘCIE WENTYLACYJNE
KOLOR BIAŁY

SZTUK: 2

PRZED ZAMÓWIENIEM STOLARKI OKIENNEJ I DRZWIOWEJ WYMIARY OTWORÓW SPRAWDZIC NA BUDOWIE, NALEŻY TEŻ POWTÓRNIE PRZELICZYĆ ILOŚĆ ZAMAWIANYCH SZTUK STOLARKI

ZESTAWIENIE STOLARKI OKIENNEJ I DRZWIOWEJ WYKONANO WG WIDOKU OD STRONY ELEWACJI

WYMIARY OTWORÓW OKIENNYCH NA RZUTACH PODANE SĄ W ŚWIETLE OŚCIEŻNICY, WYMIARY OTWORÓW DRZWIOWYCH - W ŚWIETLE OŚCIEŻNICY

STOLARKA OKIENNA POWINNA BYĆ WYPOSAŻONA W NAWIEWNIKI POWIETRZA

STOLARKA OKIENNA I DRZWIOWA POWINNA POSIADAĆ ODPOWIEDNI WSPÓŁCZYNNIK PRZENIKANIA CIEPŁA ZAPEWNIAJĄCY ENERGOOSZCZĘDNOŚĆ BUDYNKU

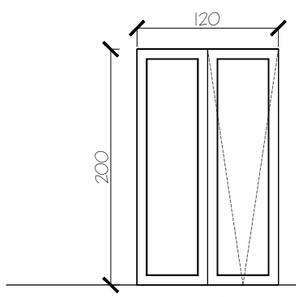

O1

OKNO PCV
WYMIAR OTWORU W MURZE:
120 X 200 CM
TYP: UCHYLNE
GRUBOŚĆ PROFILI: 70 MM
BUDOWA: PIĘCIO-KOMOROWE
WSPÓŁCZYNNIK PRZENIKANIA CIEPŁA UW: 0.89 W/M2K
OKUCIA:Z BLOKADĄ ANTYWŁAMANIOWĄ
USZCZELKI: EPDM
OSZKLENIE: DWUKOMOROWE
WYPOSAŻENIE DODATKOWE:
AUTOMATYCZNE NAWIEWNIKI POWIETRZA
KLAMKA ALUMINIOWA
KOLOR BIAŁY

sztuk: 9

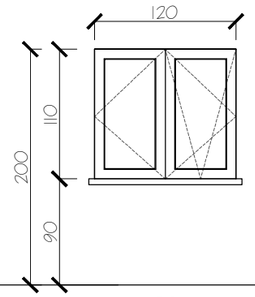

O2

OKNO PCV
WYMIAR OTWORU W MURZE:
120 X 110 CM
TYP: ROZWIERNO-UCHYLNE
GRUBOŚĆ PROFILI: 70 MM
BUDOWA: PIĘCIO-KOMOROWE
WSPÓŁCZYNNIK PRZENIKANIA CIEPŁA UW: 0.89 W/M2K
OKUCIA:Z BLOKADĄ ANTYWŁAMANIOWĄ
USZCZELKI: EPDM
OSZKLENIE: DWUKOMOROWE
WYPOSAŻENIE DODATKOWE:
AUTOMATYCZNE NAWIEWNIKI POWIETRZA
KLAMKA ALUMINIOWA
KOLOR BIAŁY

sztuk: 1

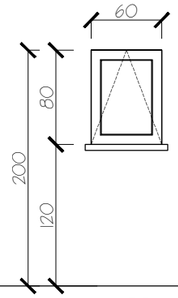

O3

OKNO PCV
WYMIAR OTWORU W MURZE:
60 X 80 CM
TYP: UCHYLNE
GRUBOŚĆ PROFILI: 70 MM
BUDOWA: PIĘCIO-KOMOROWE
WSPÓŁCZYNNIK PRZENIKANIA CIEPŁA UW: 0.89 W/M2K
OKUCIA:Z BLOKADĄ ANTYWŁAMANIOWĄ
USZCZELKI: EPDM
OSZKLENIE: DWUKOMOROWE
WYPOSAŻENIE DODATKOWE:
AUTOMATYCZNE NAWIEWNIKI POWIETRZA
KLAMKA ALUMINIOWA
KOLOR BIAŁY

sztuk: 2

PROEKODOM

PROJEKTOWANIE ARCHITEKTURA DESIGN

PRO EKO DOM Firma Projektowo - Wykonawcza Joanna Niećko
Ul. Św. Jana 9a 59-900 Zgorzelec www.proekodom.pl tel: 603 280 801

Tytuł projektu
BUDOWA ŚWIETLICY WIEJSKIEJ W M. KLISZKOWICE
DZ. NR 18/19, 18/21, OBRĘB KLISZKOWICE
JEDN. EW. ŻMIGRÓD, WOJ. DOLNOŚLĄSKIE

P15

Tytuł rysunku
ZESTAWIENIE STOLARKI DRZWIOWEJ I OKIENNEJ

Etap projektowy
PROJEKT BUDOWLANY I WYKONAWCZY

Branża:
ARCHITEKTURA I KONSTRUKCJA

Skala rysunku	Strona dokumentacji	Numer projektu
-	74	22/2014

Data produkcji	Data propawki	Klient
08/14	----	GMINA ŻMIGRÓD

ARCHITEKTURA - PROJEKTANT:
mgr inż. arch. Radosław Żubrycki
Nr upr. 66/LuOKK/2014/GW
uprawnienia budowlane
w specjalności architektonicznej bez ograniczeń

ARCHITEKTURA - SPRAWDZAJĄCY:
mgr inż. arch. Piotr Pawlowicz
Nr upr. 2239/91
uprawnienia budowlane
w specjalności architektonicznej bez ograniczeń

KONSTRUKCJA PROJEKTANT
Inż. Robert Drabko
Nr upr. 195/DOŚ/12
w specjalności konstrukcyjno-budowlanej
bez ograniczeń

KONSTRUKCJA - SPRAWDZAJĄCY:
Mgr inż. Janusz Andrzej Szalewski
NR UPR. 232/02/DUW
w sprecjalności konstrukcyjno-budowlanej
bez ograniczeń

Ś W I E T L I C A W I E J S K A W K L I S Z K O W I C A C H

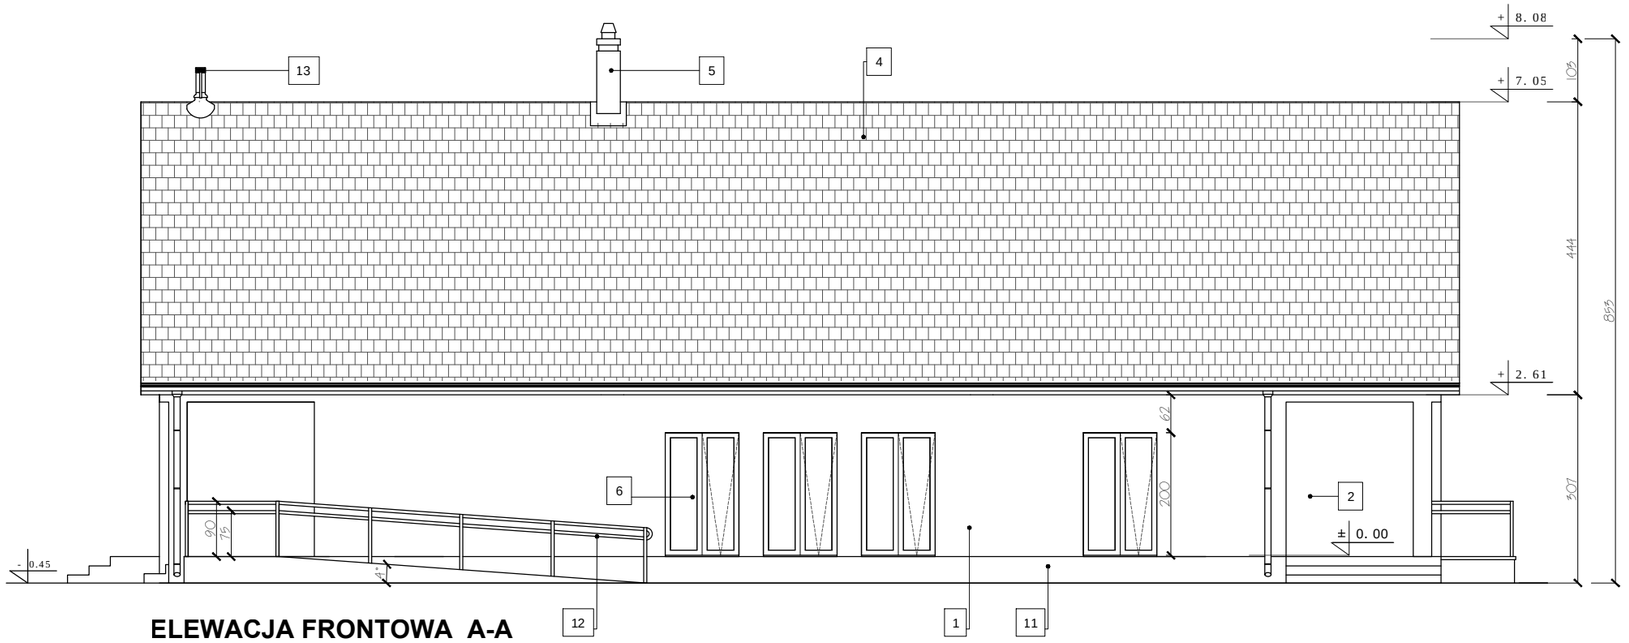

ELEWACJA FRONTOWA A-A

50cm 100cm 200cm 500cm

SKALA 1:100

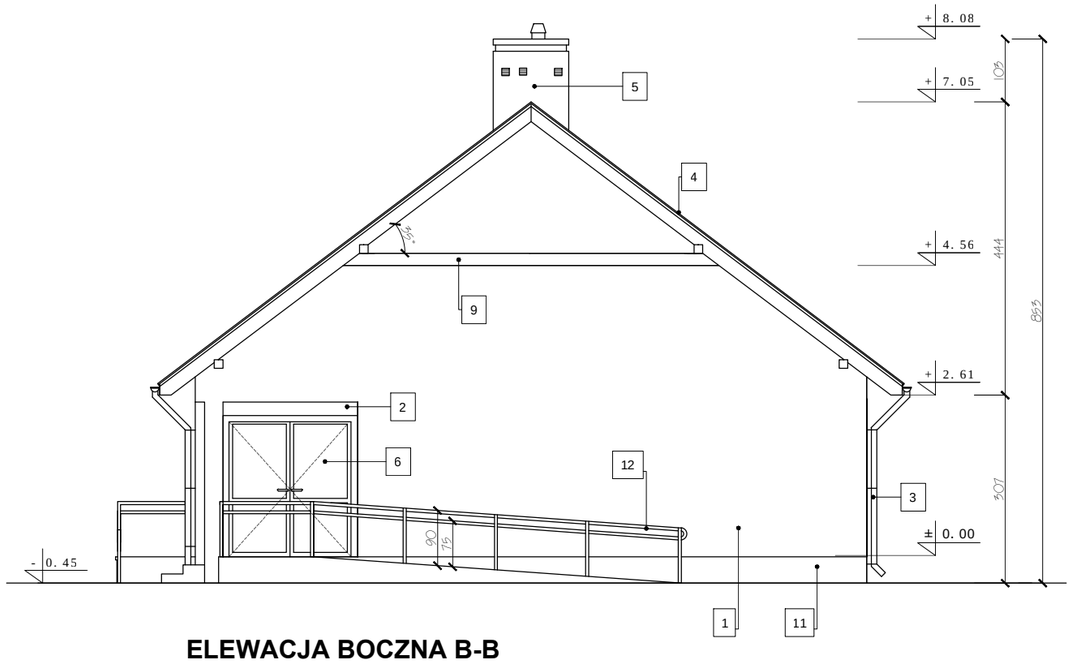

ELEWACJA BOCZNA B-B

50cm 100cm 200cm 500cm

SKALA 1:100

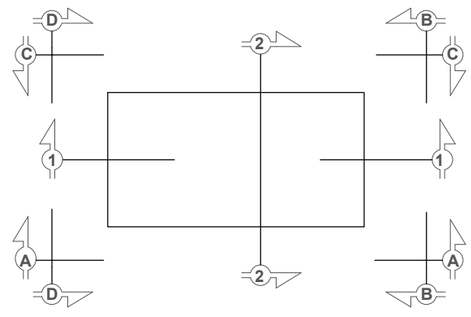

1. WYKOŃCZENIE ELEWACJI TYNKIEM AKRYLOWYM TYPU BARANEK BARWIONYM W MASIE KOLOR USTALIĆ Z INWESTOREM
2. WYKOŃCZENIE ELEWACJI TYNKIEM AKRYLOWYM TYPU BARANEK BARWIONYM W MASIE KOLOR USTALIĆ Z INWESTOREM
3. RYNNY ORAZ RURY SYSTEMOWE Z BLACHY TYTAN-CYNK
4. DACHÓWKA CERAMICZNA ZAKŁADKOWA OBRÓBKĄ Z BLACHY TYTAN -CYNK
5. KOMIN MUROWANY Z PUSTAKÓW SYSTEMOWYCH, Z CZAPĄ OCHRONNĄ
6. STOLARKA OKIENNA I DRZWIOWA PCV KOLOR BIAŁY, PARAPETY ZEWN. CERAMICZNE
7. OŚWIETLENIE ZEWNĘTRZNE OPRAWA IP 67
8. DOJŚCIE DO KOMINA OD WYŁAZU DACHOWEGO, STOPNIE I ŁAWY KOMINIARSKIE SYSTEMOWE
9. DESKA MASKUJĄCA ORAZ ELEMENTY DREWNIANE MALOWANE, KOLOR DO USTALENIA Z INWESTOREM
10. DRZWI ZEWNĘTRZNE STALOWE
11. TYNK MOZAIKOWY, KOLOR DO USTALENIA Z INWESTOREM
12. BALUSTRADA ZE STALI MALOWANEJ PROSZKOWO Ø50, KOLOR DO USTALENIA
13. WYWIEWKA KANALIZACYJNA
14. SCHODY BETONOWE PREFABRYKOWANE

PROEKODOM

PROJEKTOWANIE ARCHITEKTURA DESIGN

PRO EKO DOM Firma Projektowo - Wykonawcza Joanna Niećko
Ul. Św. Jana 9a 59-900 Zgorzelec www.proekodom.pl tel: 603 280 801

Tytuł projektu
BUDOWA ŚWIETLICY WIEJSKIEJ W M. KLISZKOWICE
DZ. NR 18/19, 18/21, OBRĘB KLISZKOWICE
JEDN. EW. ŻMIGRÓD, WOJ. DOLNOŚLĄSKIE

P16

Tytuł rysunku	Etap projektowy
ELEWACJA FRONTOWAA-A ELEWACJA BOCZNA B-B	**PROJEKT BUDOWLANY I WYKONAWCZY**
	Branża: **ARCHITEKTURA I KONSTRUKCJA**

Skala rysunku	Strona dokumentacji	Numer projektu
1:100	**7 5**	**22/2014**
Data produkcji **08/14**	Data propawki **----**	Klient **GMINA ŻMIGRÓD**

PROEKODOM .pl

ARCHITEKTURA - PROJEKTANT:

mgr inż. arch. Radosław Żubrycki
Nr upr. 66/LuOKK/2014/GW
uprawnienia budowlane
w specjalności architektonicznej bez ograniczeń

ARCHITEKTURA - SPRAWDZAJĄCY:

mgr inż. arch. Piotr Pawłowicz
Nr upr. 2239/91
uprawnienia budowlane
w specjalności architektonicznej bez ograniczeń

KONSTRUKCJA PROJEKTANT

Inż. Robert Drabko
Nr upr. 195/DOŚ/12
w specjalności konstrukcyjno-budowlanej
bez ograniczeń

KONSTRUKCJA - SPRAWDZAJĄCY:

Mgr inż. Janusz Andrzej Szalewski
NR UPR. 232/02/DUW
w sprecjalności konstrukcyjno-budowlanej
bez ograniczeń

Ś W I E T L I C A W I E J S K A W K L I S Z K O W I C A C H

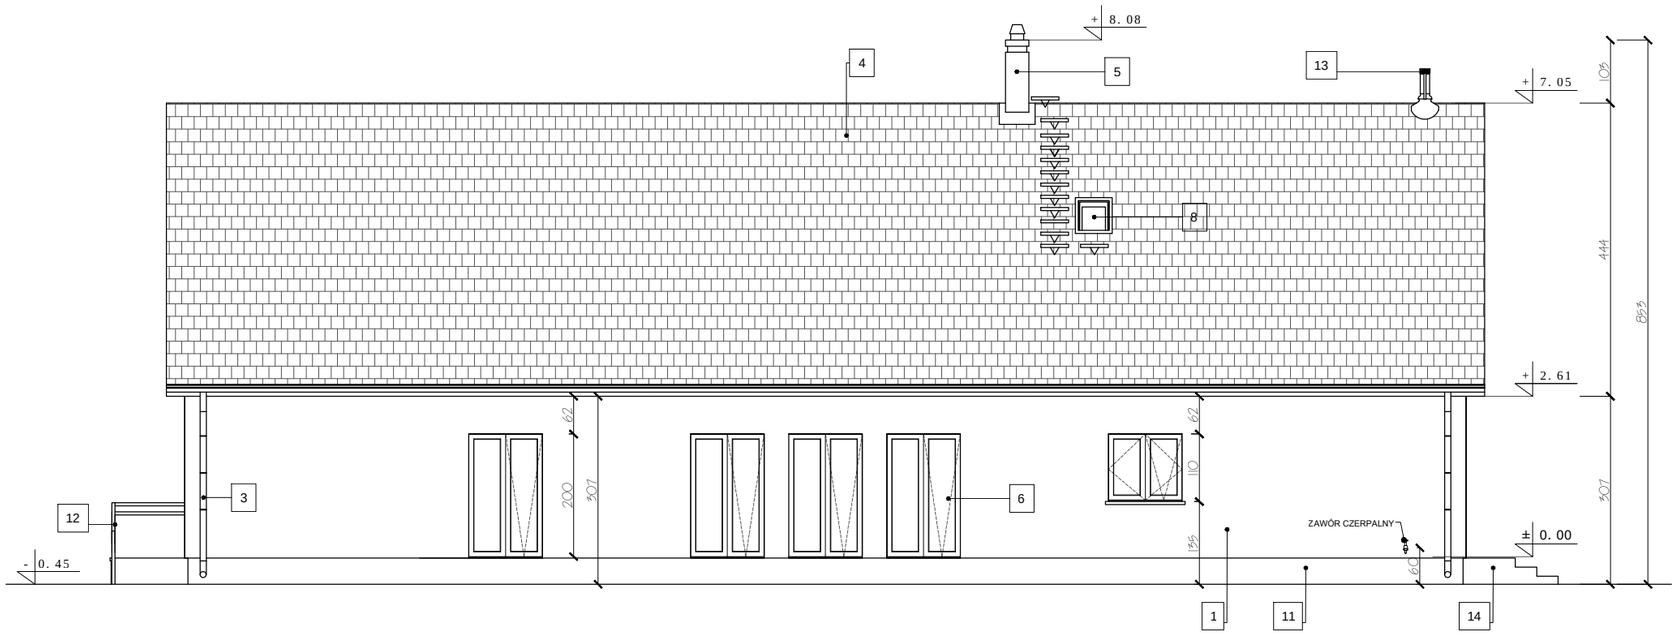

ELEWACJA TYLNA C-C

50cm 100cm 200cm 500cm

SKALA 1:100

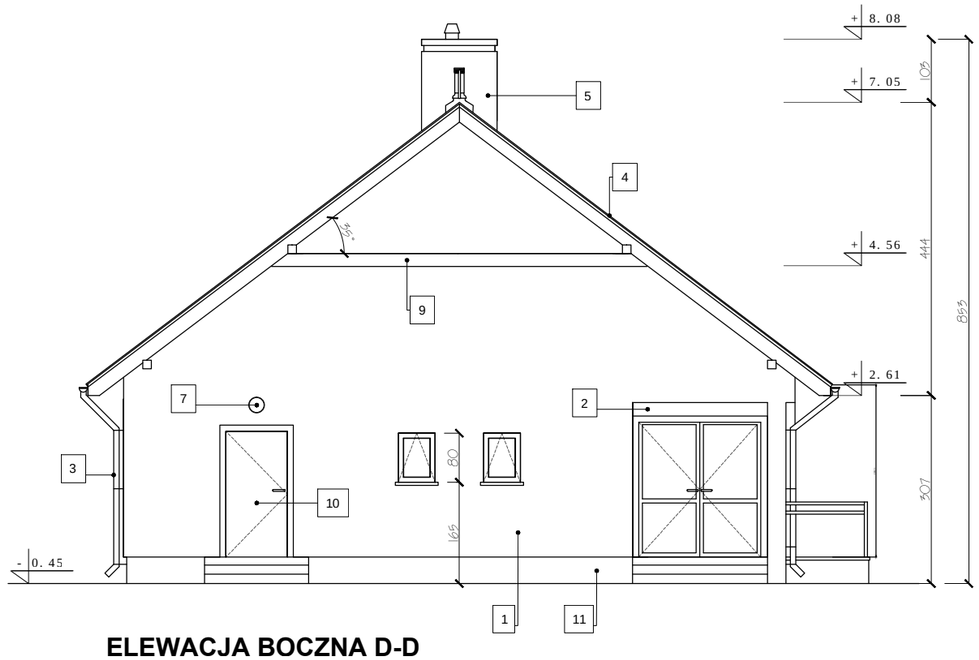

ELEWACJA BOCZNA D-D

50cm 100cm 200cm 500cm

SKALA 1:100

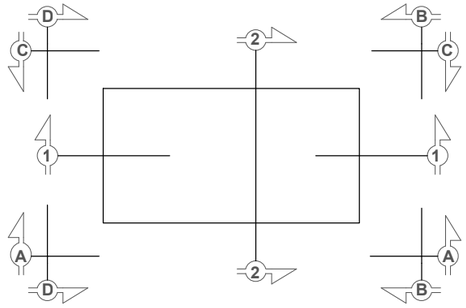

1. WYKOŃCZENIE ELEWACJI TYNKIEM AKRYLOWYM TYPU BARANEK BARWIONYM W MASIE KOLOR USTALIĆ Z INWESTOREM
2. WYKOŃCZENIE ELEWACJI TYNKIEM AKRYLOWYM TYPU BARANEK BARWIONYM W MASIE KOLOR USTALIĆ Z INWESTOREM
3. RYNNY ORAZ RURY SYSTEMOWE Z BLACHY TYTAN-CYNK
4. DACHÓWKA CERAMICZNA ZAKŁADKOWA OBRÓBKĄ Z BLACHY TYTAN -CYNK
5. KOMIN MUROWANY Z PUSTAKÓW SYSTEMOWYCH, Z CZAPĄ OCHRONNĄ
6. STOLARKA OKIENNA I DRZWIOWA PCV KOLOR BIAŁY, PARAPETY ZEWN. CERAMICZNE
7. OŚWIETLENIE ZEWNĘTRZNE OPRAWA IP 67
8. DOJŚCIE DO KOMINA OD WYŁAZU DACHOWEGO, STOPNIE I ŁAWY KOMINIARSKIE SYSTEMOWE
9. DESKA MASKUJĄCA ORAZ ELEMENTY DREWNIANE MALOWANE, KOLOR DO USTALENIA Z INWESTOREM
10. DRZWI ZEWNĘTRZNE STALOWE
11. TYNK MOZAIKOWY, KOLOR DO USTALENIA Z INWESTOREM
12. BALUSTRADA ZE STALI MALOWANEJ PROSZKOWO Ø50, KOLOR DO USTALENIA
13. WYWIEWKA KANALIZACYJNA
14. SCHODY BETONOWE PREFABRYKOWANE

P R O E K O D O M

PROJEKTOWANIE ARCHITEKTURA DESIGN

PRO EKO DOM Firma Projektowo - Wykonawcza Joanna Niećko
Ul. Św. Jana 9a 59-900 Zgorzelec www.proekodom.pl tel: 603 280 801

Tytuł projektu

BUDOWA ŚWIETLICY WIEJSKIEJ W M. KLISZKOWICE
DZ. NR 18/19, 18/21, OBRĘB KLISZKOWICE
JEDN. EW. ŻMIGRÓD, WOJ. DOLNOŚLĄSKIE

P17

Tytuł rysunku	Etap projektowy
ELEWACJA TYLNA C-C ELEWACJA BOCZNA D-D	**PROJEKT BUDOWLANY I WYKONAWCZY**
	Branża: **ARCHITEKTURA I KONSTRUKCJA**

Skala rysunku	Strona dokumentacji	Numer projektu
1:100	**76**	**22/2014**

Data produkcji	Data propawki	Klient
08/14	**----**	**GMINA ŻMIGRÓD**

ARCHITEKTURA - PROJEKTANT:

mgr inż. arch. Radosław Żubrycki
Nr upr. 66/LuOKK/2014/GW
uprawnienia budowlane
w specjalności architektonicznej bez ograniczeń

ARCHITEKTURA - SPRAWDZAJĄCY:

mgr inż. arch. Piotr Pawłowicz
Nr upr. 2239/91
uprawnienia budowlane
w specjalności architektonicznej bez ograniczeń

KONSTRUKCJA PROJEKTANT

Inż. Robert Drabko
Nr upr. 195/DOŚ/12
w specjalności konstrukcyjno-budowlanej
bez ograniczeń

KONSTRUKCJA - SPRAWDZAJĄCY:

Mgr inż. Janusz Andrzej Szalewski
NR UPR. 232/02/DUW
w sprecjalności konstrukcyjno-budowlanej
bez ograniczeń

Ś W I E T L I C A W I E J S K A W K L I S Z K O W I C A C H

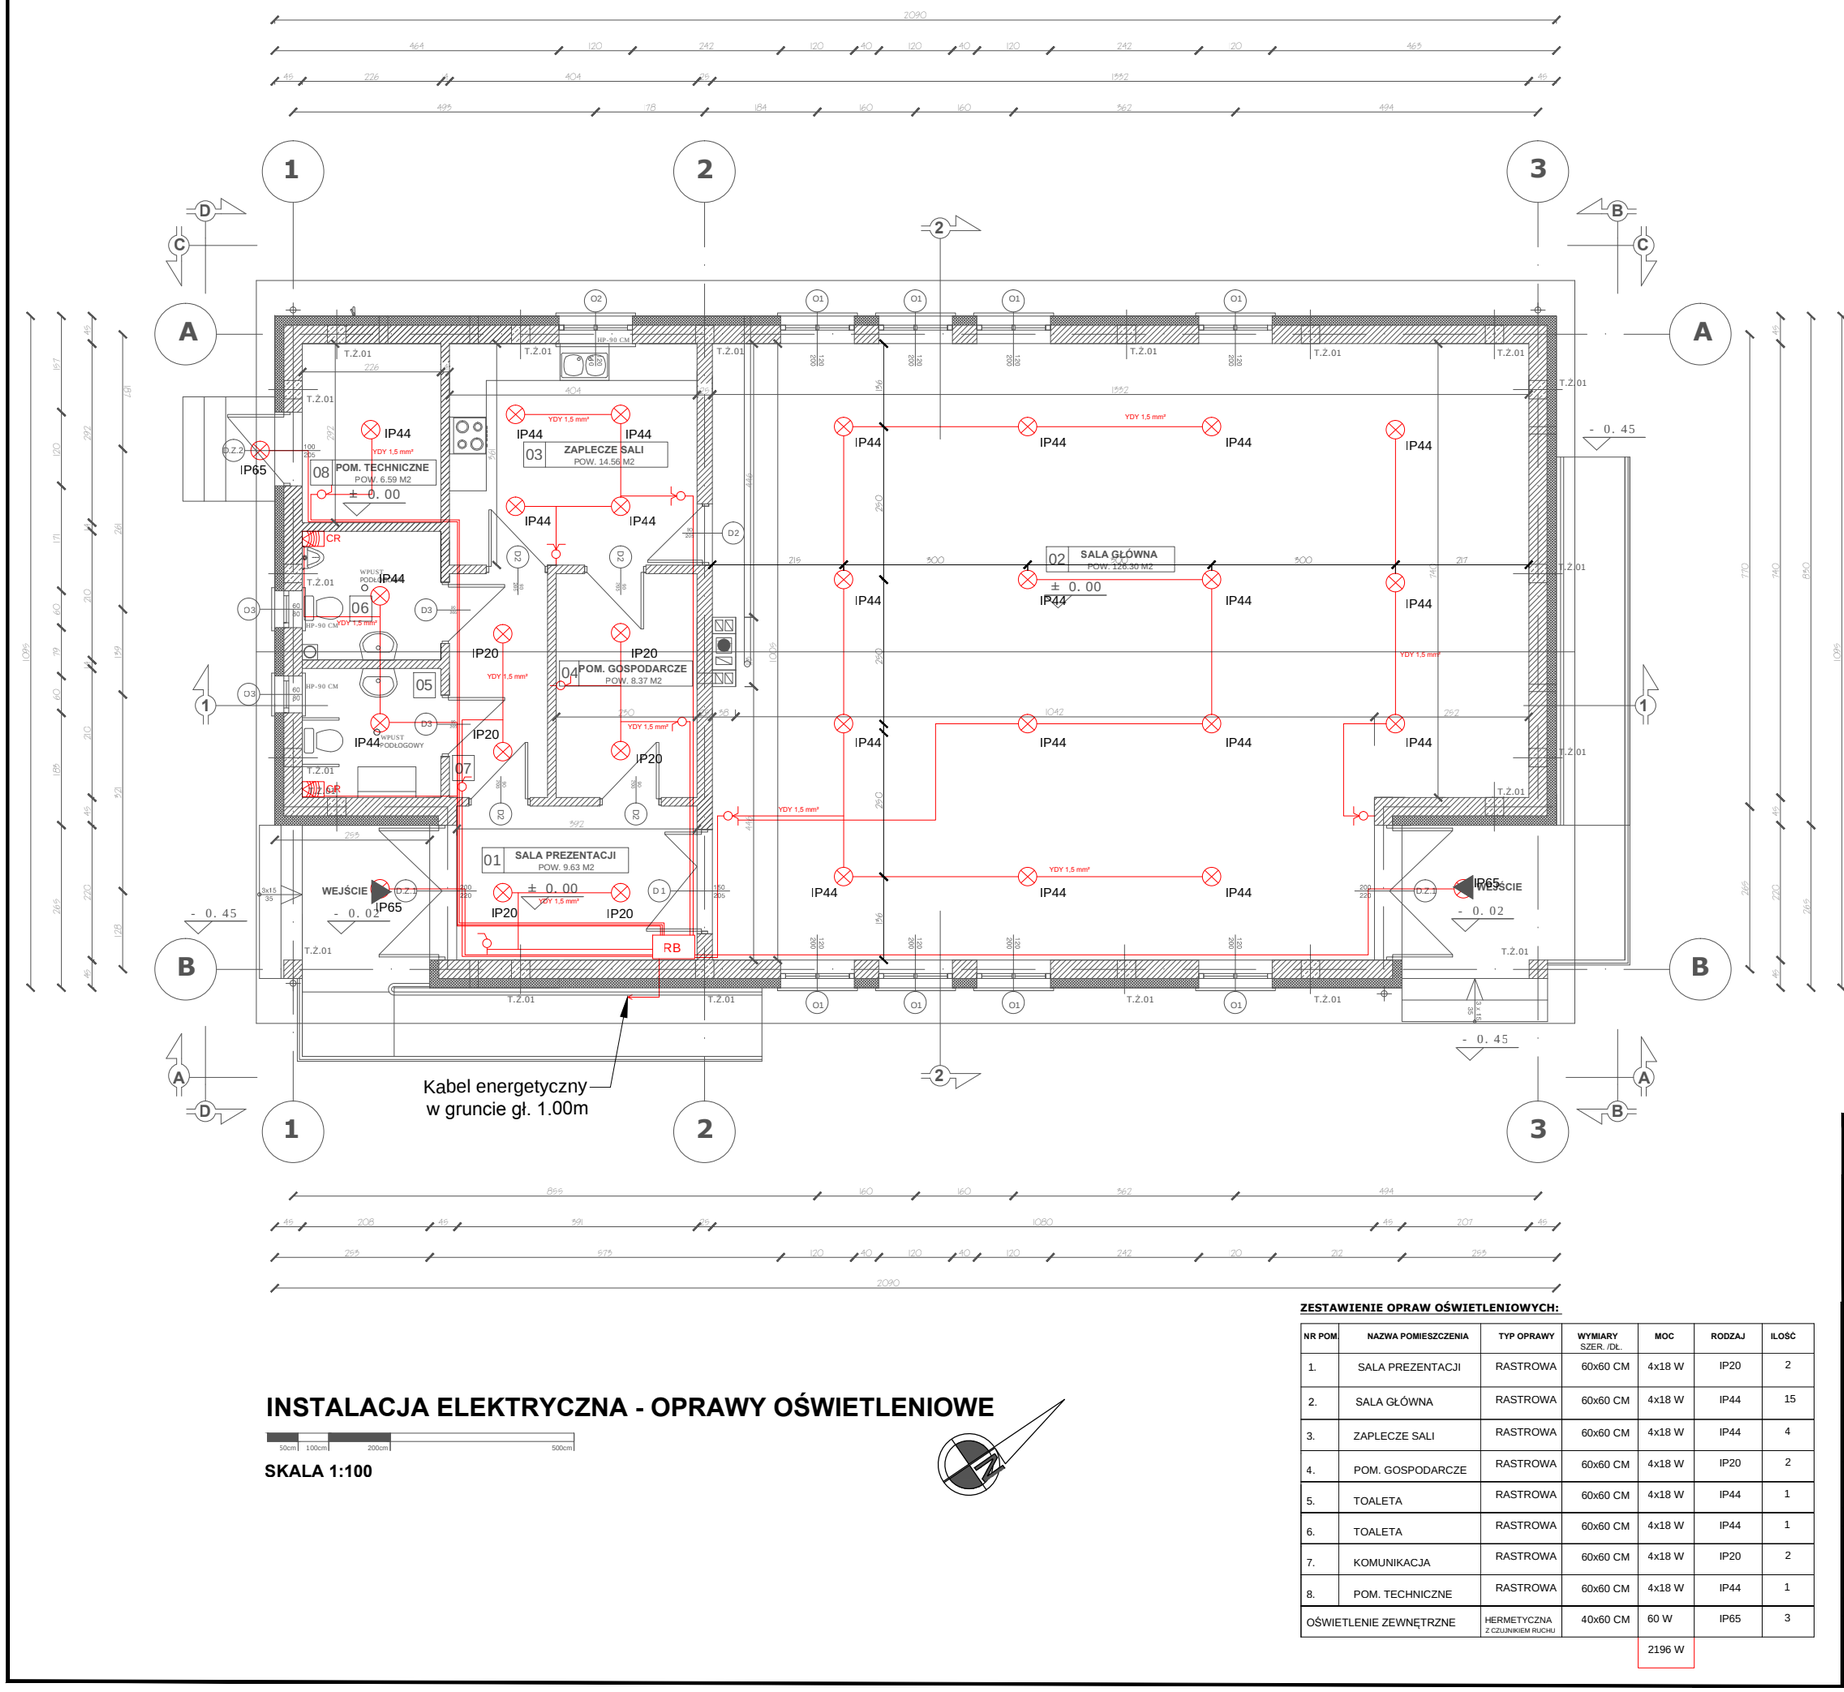

LEGENDA:

- ŁĄCZNIK ŚWIATŁA POJEDYNCZY/PODWÓJNY
- OŚWIETLENIE SUFITOWE PODTYNKOWE OPRAWA RASTROWA 60x60 CM
- CR — CZUJNIK RUCHU 180°
- RB — TABLICA ROZDZIELCZA

OPRAWY RASTROWE SUFITOWE PODTYNKOWE 60x60 CM 4X18 W G13
W POMIESZCZENIACH O PODWYŻSZONEJ WILGOTNOŚCI POWIETRZA OPRAWA IP44
W POMIESZCZENIACH POZOSTAŁYCH IP 20
W WC OPRAWY RASTROWE IP 44 Z CZUJNIKIEM RUCHU 180°
OŚWIETLENIE ZEWNĘTRZNE IP65 60W Z CZUJNIKIEM RUCHU 60°

ZESTAWIENIE OPRAW OŚWIETLENIOWYCH:

NR POM.	NAZWA POMIESZCZENIA	TYP OPRAWY	WYMIARY SZER. /DŁ.	MOC	RODZAJ	ILOŚĆ
1.	SALA PREZENTACJI	RASTROWA	60x60 CM	4x18 W	IP20	2
2.	SALA GŁÓWNA	RASTROWA	60x60 CM	4x18 W	IP44	15
3.	ZAPLECZE SALI	RASTROWA	60x60 CM	4x18 W	IP44	4
4.	POM. GOSPODARCZE	RASTROWA	60x60 CM	4x18 W	IP20	2
5.	TOALETA	RASTROWA	60x60 CM	4x18 W	IP44	1
6.	TOALETA	RASTROWA	60x60 CM	4x18 W	IP44	1
7.	KOMUNIKACJA	RASTROWA	60x60 CM	4x18 W	IP20	2
8.	POM. TECHNICZNE	RASTROWA	60x60 CM	4x18 W	IP44	1
OŚWIETLENIE ZEWNĘTRZNE		HERMETYCZNA Z CZUJNIKIEM RUCHU	40x60 CM	60 W	IP65	3
				2196 W		

INSTALACJA ELEKTRYCZNA - OPRAWY OŚWIETLENIOWE

50cm 100cm 200cm 500cm

SKALA 1:100

PROEKODOM

PROJEKTOWANIE ARCHITEKTURA DESIGN

PRO EKO DOM Firma Projektowo - Wykonawcza Joanna Niećko
Ul. Św. Jana 9a 59-900 Zgorzelec www.proekodom.pl tel: 603 280 801

Tytuł projektu
BUDOWA ŚWIETLICY WIEJSKIEJ W M. KLISZKOWICE
DZ. NR 18/19, 18/21, OBREB KLISZKOWICE
JEDN. EW. ŻMIGRÓD, WOJ. DOLNOŚLĄSKIE

E01

Tytuł rysunku
INSTALACJA ELEKTRYCZNA - OPRAWY OŚWIETLENIOWE

Etap projektowy
PROJEKT BUDOWLANY I WYKONAWCZY

Branża:
INSTALACJA ELEKTRYCZNA

Skala rysunku	Strona dokumentacji	Numer projektu
1:100	**77**	**22/2014**

Data produkcji	Data propawki	Klient
08/14	----	**GMINA ŻMIGRÓD**

INSTALACJE ELEKTRYCZNE - PROJEKTANT:

Inż. Henryk Horodyski
Nr upr. 418/76/Wwm w specjalności instalacyjno-inżynieryjnej bez ograniczeń

INSTALACJE ELEKTRYCZNE - SPRAWDZAJĄCY:

Inż. Bogdan Cybertowicz
Nr upr. 168/DOŚ/04
w specjalności instalacyjno-inżynieryjnej bez ograniczeń

Ś W I E T L I C A W I E J S K A W K L I S Z K O W I C A C H

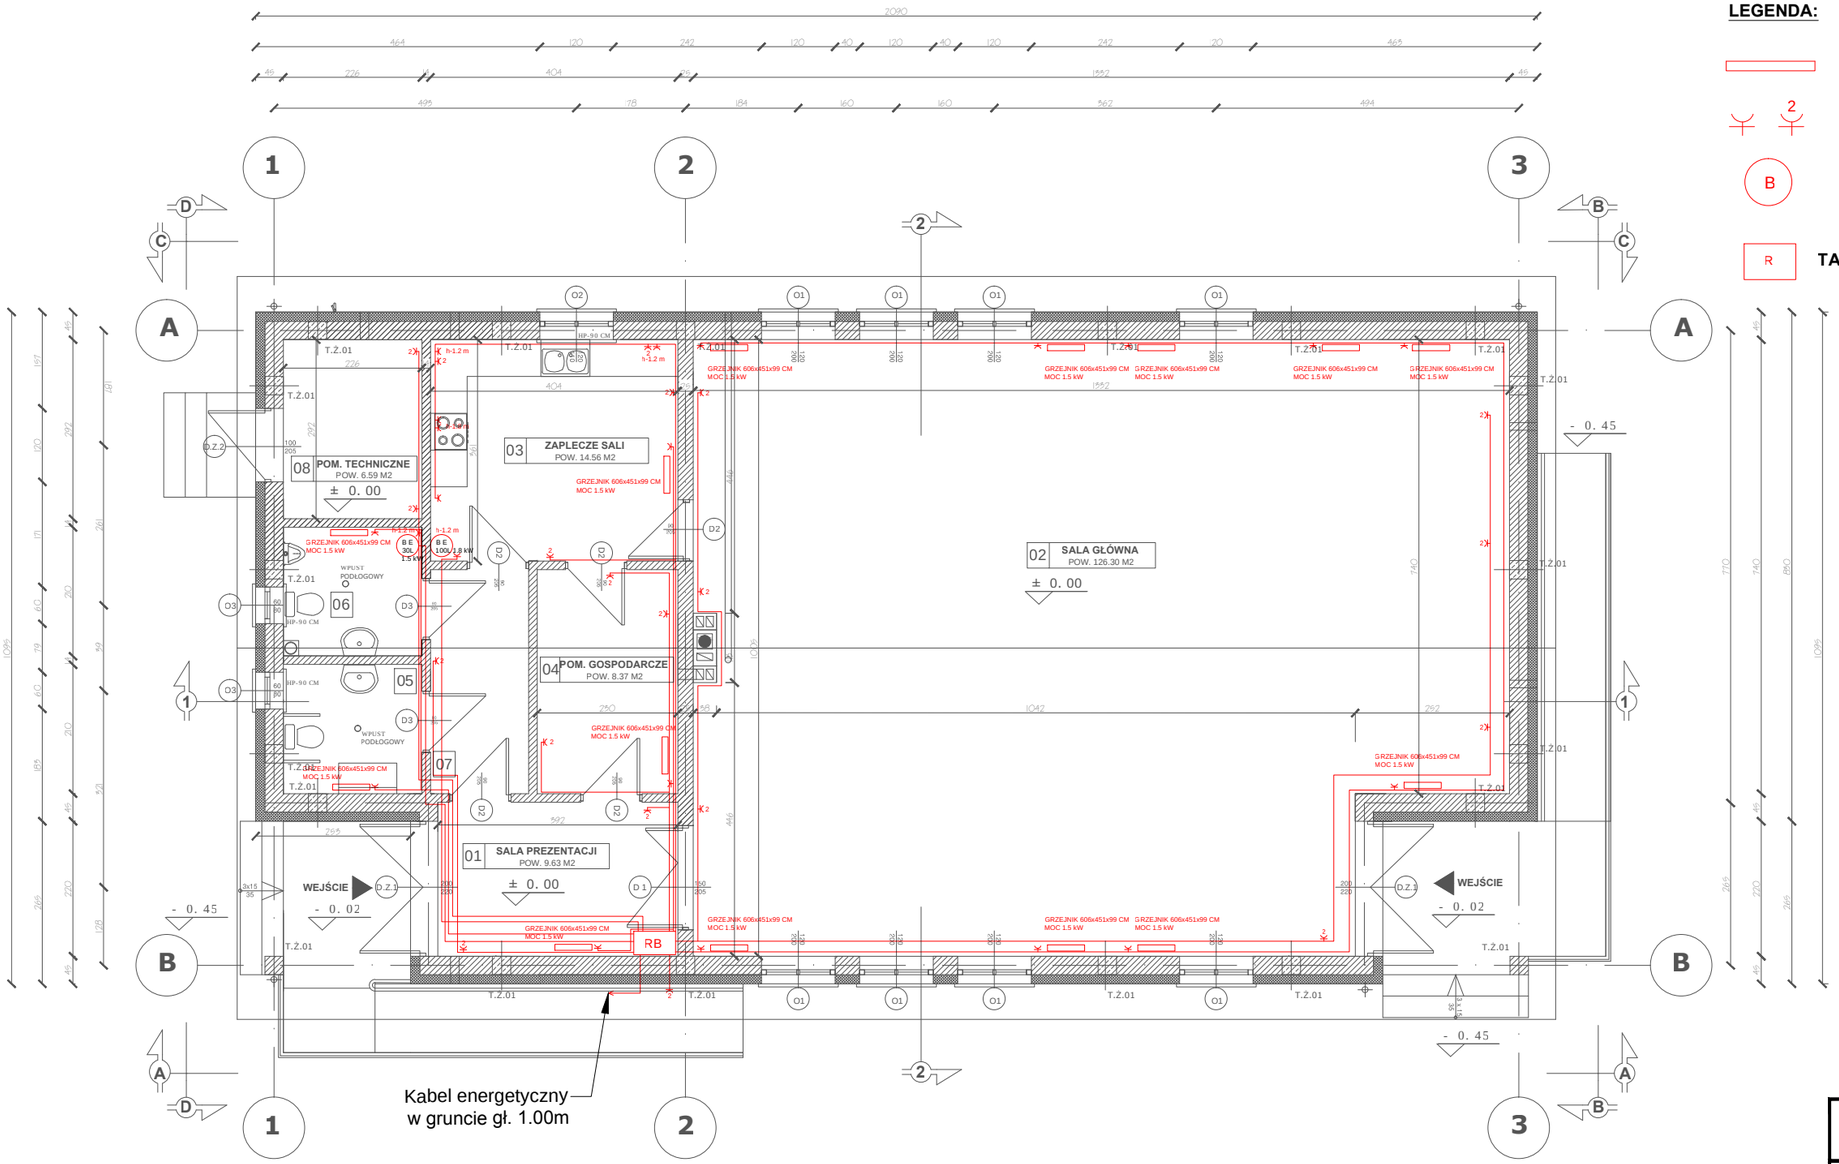

LEGENDA:

- GRZEJNIK ELEKTRYCZNY
- GNIAZDO WTYCZKOWE POJEDYNCZE/PODWÓJNE 16A /230V , IP 44
- BOILER ELEKTRYCZNY 30 L 1,5 kW
  BOILER ELEKTRYCZNY 100 L MOC 1,8 kW
  PIONOWY, NAŚCIENNY
- TABLICA ROZDZIELCZA

INSTALACJA ELEKTRYCZNA

50cm 100cm 200cm 500cm

SKALA 1:100

DOBÓR I WIELKOŚĆ GRZEJNIKÓW

NR POM.	NAZWA POMIESZCZENIA	TYP GRZEJNIKA	WYMIARY SZER. /DŁ.	MOC	ILOŚĆ
1.	SALA PREZENTACJI	ELEKTRYCZNY	606x451x99 CM	1500 W	1
2.	SALA GŁÓWNA	ELEKTRYCZNY	606x451x99 CM	1500 W	9
3.	ZAPLECZE SALI	ELEKTRYCZNY	606x451x99 CM	1500 W	1
4.	POM. GOSPODARCZE	ELEKTRYCZNY	606x451x99 CM	1500 W	1
5.	TOALETA	ELEKTRYCZNY	606x451x99 CM	1500 W	1
6.	TOALETA	ELEKTRYCZNY	606x451x99 CM	1500 W	1
			Moc maksymalna	21000 W	
			Moc robocza (50% mocy maksymalnej)	10 500 W	

PROEKODOM

PROJEKTOWANIE ARCHITEKTURA DESIGN

PRO EKO DOM Firma Projektowo - Wykonawcza Joanna Niećko
Ul. Św. Jana 9a 59-900 Zgorzelec www.proekodom.pl tel: 603 280 801

Tytuł projektu
BUDOWA ŚWIETLICY WIEJSKIEJ W M. KLISZKOWICE
DZ. NR 18/19, 18/21, OBRĘB KLISZKOWICE
JEDN. EW. ŻMIGRÓD, WOJ. DOLNOŚLĄSKIE

E02

Tytuł rysunku
INSTALACJA ELEKTRYCZNA

Etap projektowy
PROJEKT BUDOWLANY I WYKONAWCZY

Branża:
INSTALACJA ELEKTRYCZNA

Skala rysunku	Strona dokumentacji	Numer projektu
1:100	78	22/2014

Data produkcji	Data propawki	Klient
08/14	----	GMINA ŻMIGRÓD

INSTALACJE ELEKTRYCZNE - PROJEKTANT:

Inż. Henryk Horodyski
Nr upr. 418/76/Wwm w specjalności instalacyjno-inżynieryjnej bez ograniczeń

HENRYK HORODYSKI INŻ. ELEKTRYK
Uprawnienia do projektowania bez ograniczeń w specjalności instalacyjno-inżynieryjnej
Nr upr. 418/76/Wwm

INSTALACJE ELEKTRYCZNE - SPRAWDZAJĄCY:

Inż. Bogdan Cybertowicz
Nr upr. 168/DOŚ/04
w specjalności instalacyjno-inżynieryjnej bez ograniczeń

Bogdan Cybertowicz
inż. elektryk
uprawniony do projektowania bez ograniczeń w specjalności instalacyjno-inżynieryjnej sieci, instalacji i urządzeń elektrycznych i elektroenergetycznych
nr ewid. 168/DOŚ/04

Ś W I E T L I C A W I E J S K A W K L I S Z K O W I C A C H

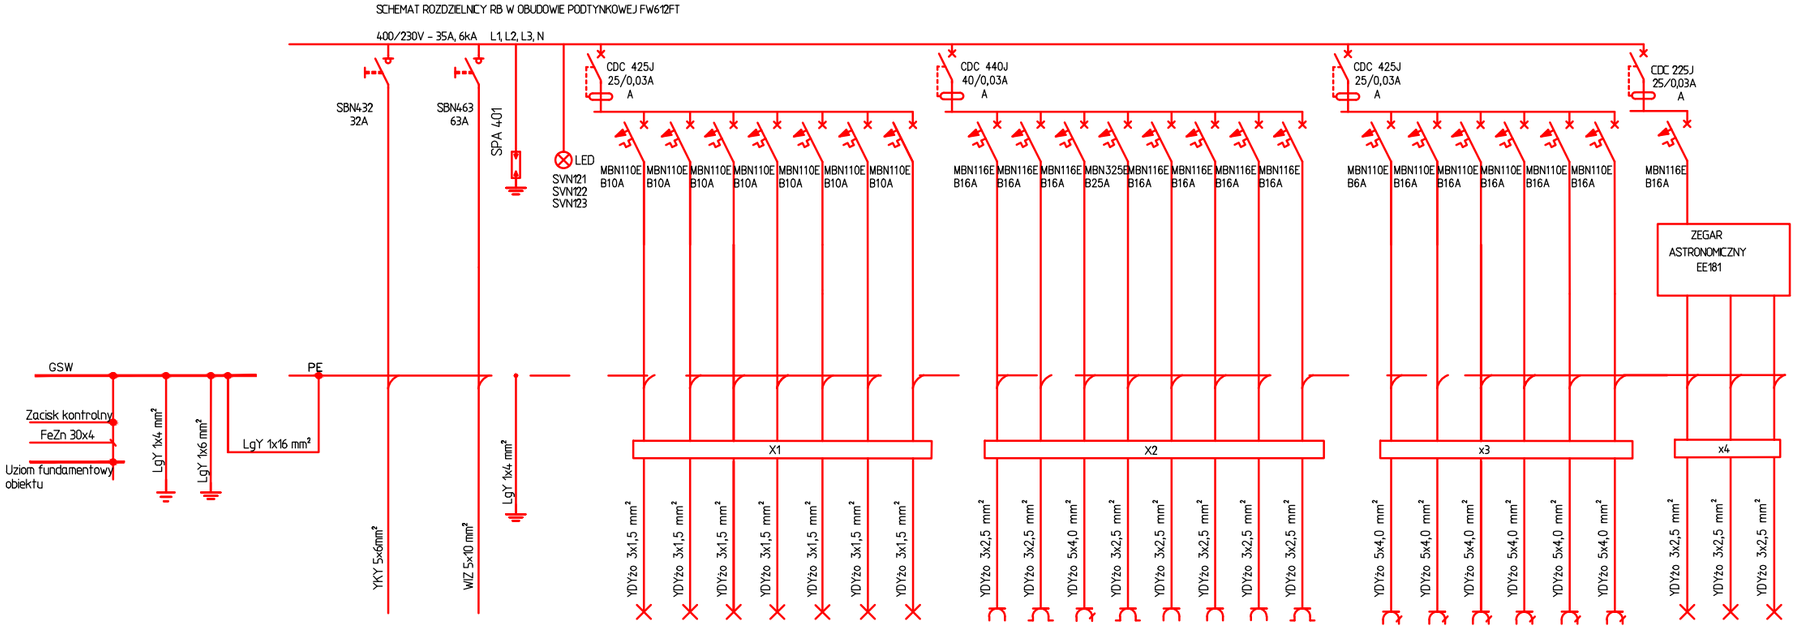

P_s = 35,00 kW

wiz do RG		Zasilanie z TL wiz	Ogranicznik przepięć SPA 401	Lampki sygnalizacyjne	Zabezpieczenie różnicowoprądowe	Oświetlenie pom. 01	Oświetlenie pom. 02	Oświetlenie pom. 03	Oświetlenie pom. 04	Oświetlenie pom. 05, 06	Oświetlenie pom. 07	Oświetlenie pom. 08	Zabezpieczenie różnicowoprądowe	Gniazda wty. pom. 01, 04	Gniazda wty. pom. 01, 07	Gniazda 3-faz boiler/ pom. 06	Gniazda wty. pom. 02	Gniazda wty. kuchenka elektryczna	Gniazda wty. pom. 03	Gniazda wty. pom. 08	Gniazda wty. oświetlenie awaryjne	Zabezpieczenie różnicowoprądowe	Gniazda wty. pom. 03	Gniazda wty. pom. 01, 03, 04	Gniazda wty. pom. 05, 06, 07	Gniazda wty. boiler/ pom. 03	Gniazda wty.	Zabezpieczenie różnicowoprądowe	Oświetlenie zewnętrzne	Oświetlenie zewnętrzne	Oświetlenie zewnętrzne
1		2	3	4	5	6	7	8	9	10	11	12	13	14	15	16	17	18	19	20	21	22	23	24	25	26	27	28	29	30	31
L1L2L3 N PE		L1L2L3 N PE	L1L2L3 N PE	L1L2L3 N PE	L1L2L3 N PE	L1 N PE	L2 N PE	L3 N PE	L1 N PE	L2 N PE	L3 N PE	L1 N PE	L1L2L3 N PE	L1 N PE	L2 N PE	L3 N PE	L1L2L3 N PE	L1 N PE	L2 N PE	L3 N PE	L1 N PE	L2 N PE	L3 N PE	L1 N PE	L2 N PE	L3 N PE	L1 N PE	L1L2L3 N PE	L2 N PE	L3 N PE	L3 N PE

TABLICA ROZDZIELCZA
BUDYNKU ŚWIETLICY

TABLICA ROZDZIELCZA
ZASILANIA TERENU

SCHEMAT ROZDZIELNICY RG W OBUDOWIE PODTYNKOWEJ VE112L

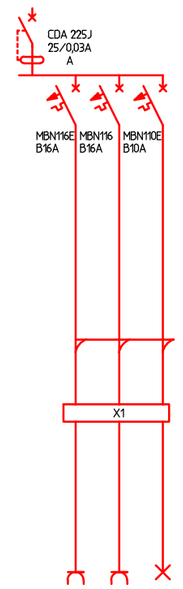

Zabezpieczenie różnicowoprądowe	Gniazdo ośw. zewnętrzne	Gniazdo ośw. zewnętrzne	Gniazdo ośw. zewnętrzne
1	2	3	4
L1L2L3 N PE	L1 N PE	L2 N PE	L3 N PE

P R O E K O D O M

PROJEKTOWANIE ARCHITEKTURA DESIGN

PRO EKO DOM Firma Projektowo - Wykonawcza Joanna Niećko
Ul. Św. Jana 9a 59-900 Zgorzelec www.proekodom.pl tel: 603 280 801

Tytuł projektu
BUDOWA ŚWIETLICY WIEJSKIEJ W M. KLISZKOWICE
DZ. NR 18/19, 18/21, OBRĘB KLISZKOWICE
JEDN. EW. ŻMIGRÓD, WOJ. DOLNOŚLĄSKIE

E03

Tytuł rysunku: **SCHEMAT TABLICY ROZDZIELCZEJ**	Etap projektowy: **PROJEKT BUDOWLANY I WYKONAWCZY** Branża: **INSTALACJA ELEKTRYCZNA**	
Skala rysunku: **-**	Strona dokumentacji: **79**	Numer projektu: **22/2014**
Data produkcji: **08/14**	Data propawki: **----**	Klient: **GMINA ŻMIGRÓD**

INSTALACJE ELEKTRYCZNE - PROJEKTANT:
Inż. Henryk Horodyski
Nr upr. 418/76/Wwm w specjalności instalacyjno-inżynieryjnej bez ograniczeń

INSTALACJE ELEKTRYCZNE - SPRAWDZAJĄCY:
Inż. Bogdan Cybertowicz
Nr upr. 168/DOŚ/04
w specjalności instalacyjno-inżynieryjnej bez ograniczeń

Ś W I E T L I C A W I E J S K A W K L I S Z K O W I C A C H

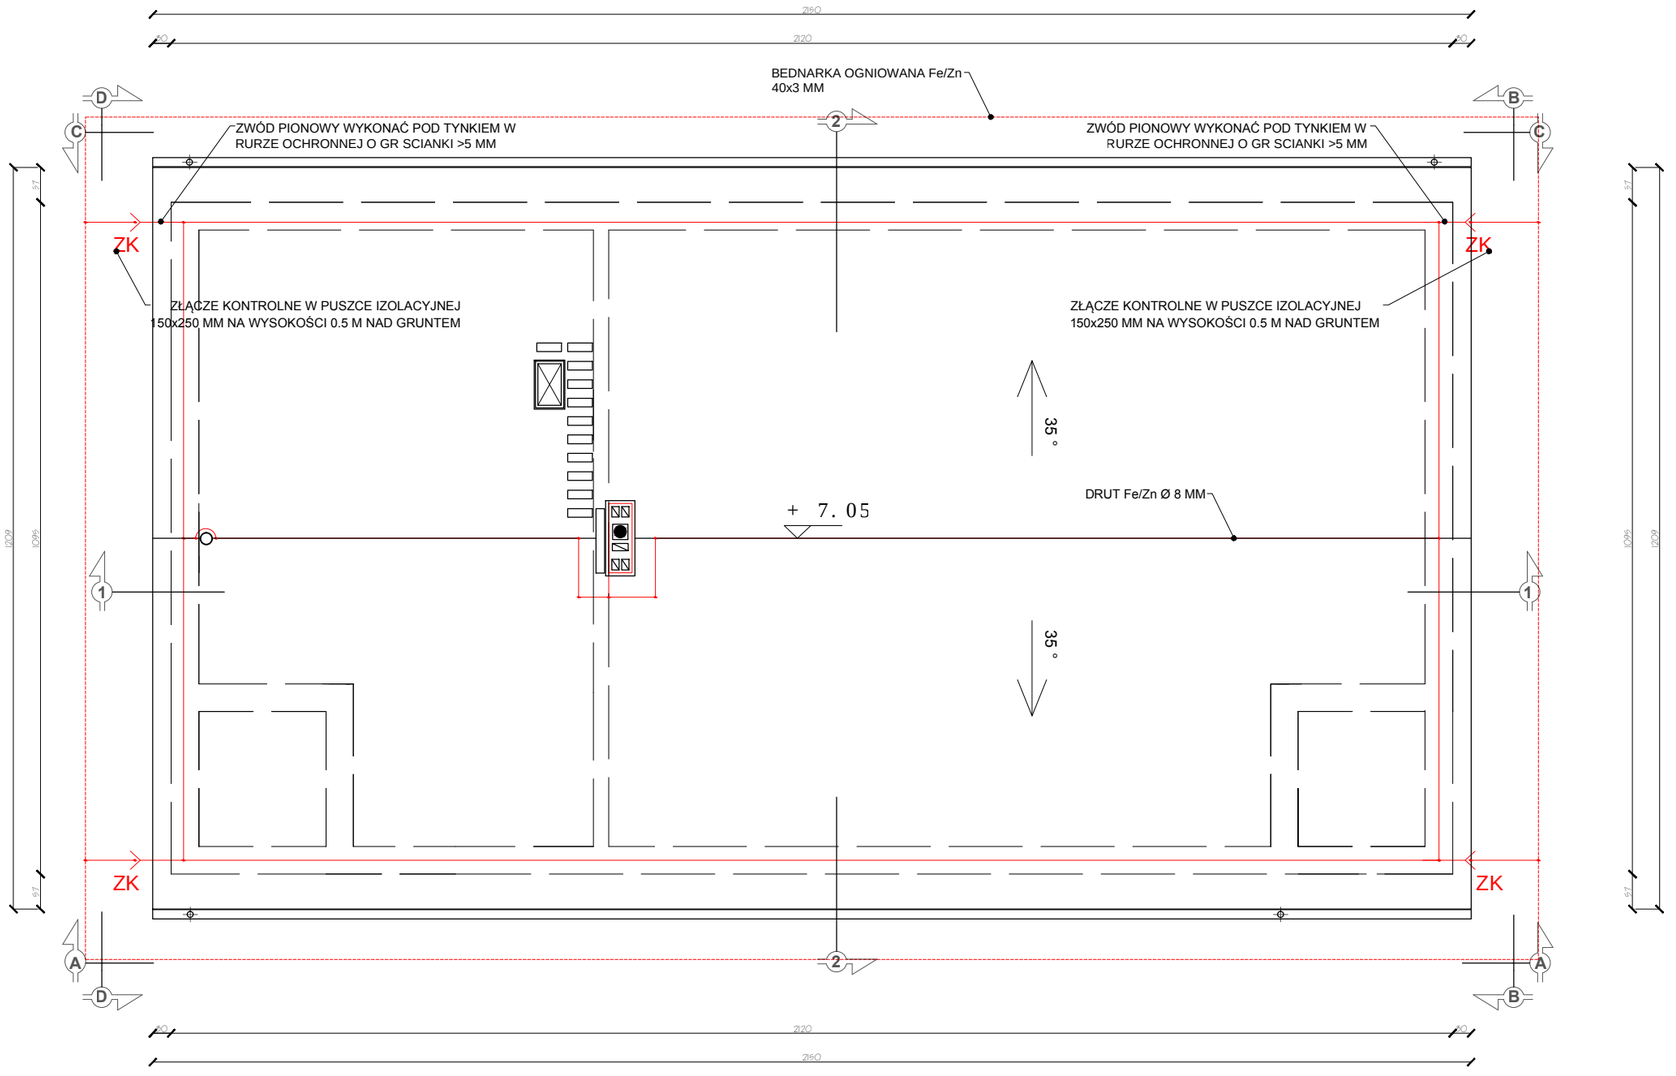

INSTALACJA ODGROMOWA

50cm 100cm 200cm 500cm

SKALA 1:100

LEGENDA:

- UZIOM FE/Zn 40 x 3 MM
- ZK — ZŁĄCZE KONTROLNE 0,5 M OD POZIOMU TERENU
- ZWÓD PIONOWY W RURZE OCHRONNEJ

P R O E K O D O M

PROJEKTOWANIE ARCHITEKTURA DESIGN

PRO EKO DOM Firma Projektowo - Wykonawcza Joanna Niećko
Ul. Św. Jana 9a 59-900 Zgorzelec www.proekodom.pl tel: 603 280 801

Tytuł projektu
BUDOWA ŚWIETLICY WIEJSKIEJ W M. KLISZKOWICE
DZ. NR 18/19, 18/21, OBRĘB KLISZKOWICE
JEDN. EW. ŻMIGRÓD, WOJ. DOLNOŚLĄSKIE

E04

Tytuł rysunku: **INSTALACJA ODGROMOWA**	Etap projektowy: **PROJEKT BUDOWLANY I WYKONAWCZY**
	Branża: **INSTALACJA ELEKTRYCZNA**
Skala rysunku: **1:100**	Strona dokumentacji: **80**
Numer projektu: **22/2014**	
Data produkcji: **08/14**	Data propawki: **----**
Klient: **GMINA ŻMIGRÓD**	

INSTALACJE ELEKTRYCZNE - PROJEKTANT:

Inż. Henryk Horodyski
Nr upr. 418/76/Wwm w specjalności instalacyjno-inżynieryjnej bez ograniczeń

HENRYK HORODYSKI
INŻ. ELEKTRYK
Uprawnienia do projektowania bez ograniczeń w specjalności instalacji elektrycznych
Nr upr. 418/76/Wwm

INSTALACJE ELEKTRYCZNE - SPRAWDZAJĄCY:

Inż. Bogdan Cybertowicz
Nr upr. 168/DOŚ/04
w specjalności instalacyjno-inżynieryjnej bez ograniczeń

Bogdan Cybertowicz
inż. elektryk
uprawniony do projektowania bez ograniczeń w specjalności instalacyjno-inżynieryjnej bez ograniczeń
nr ewid. 168/DOŚ/04

Ś W I E T L I C A W I E J S K A W K L I S Z K O W I C A C H

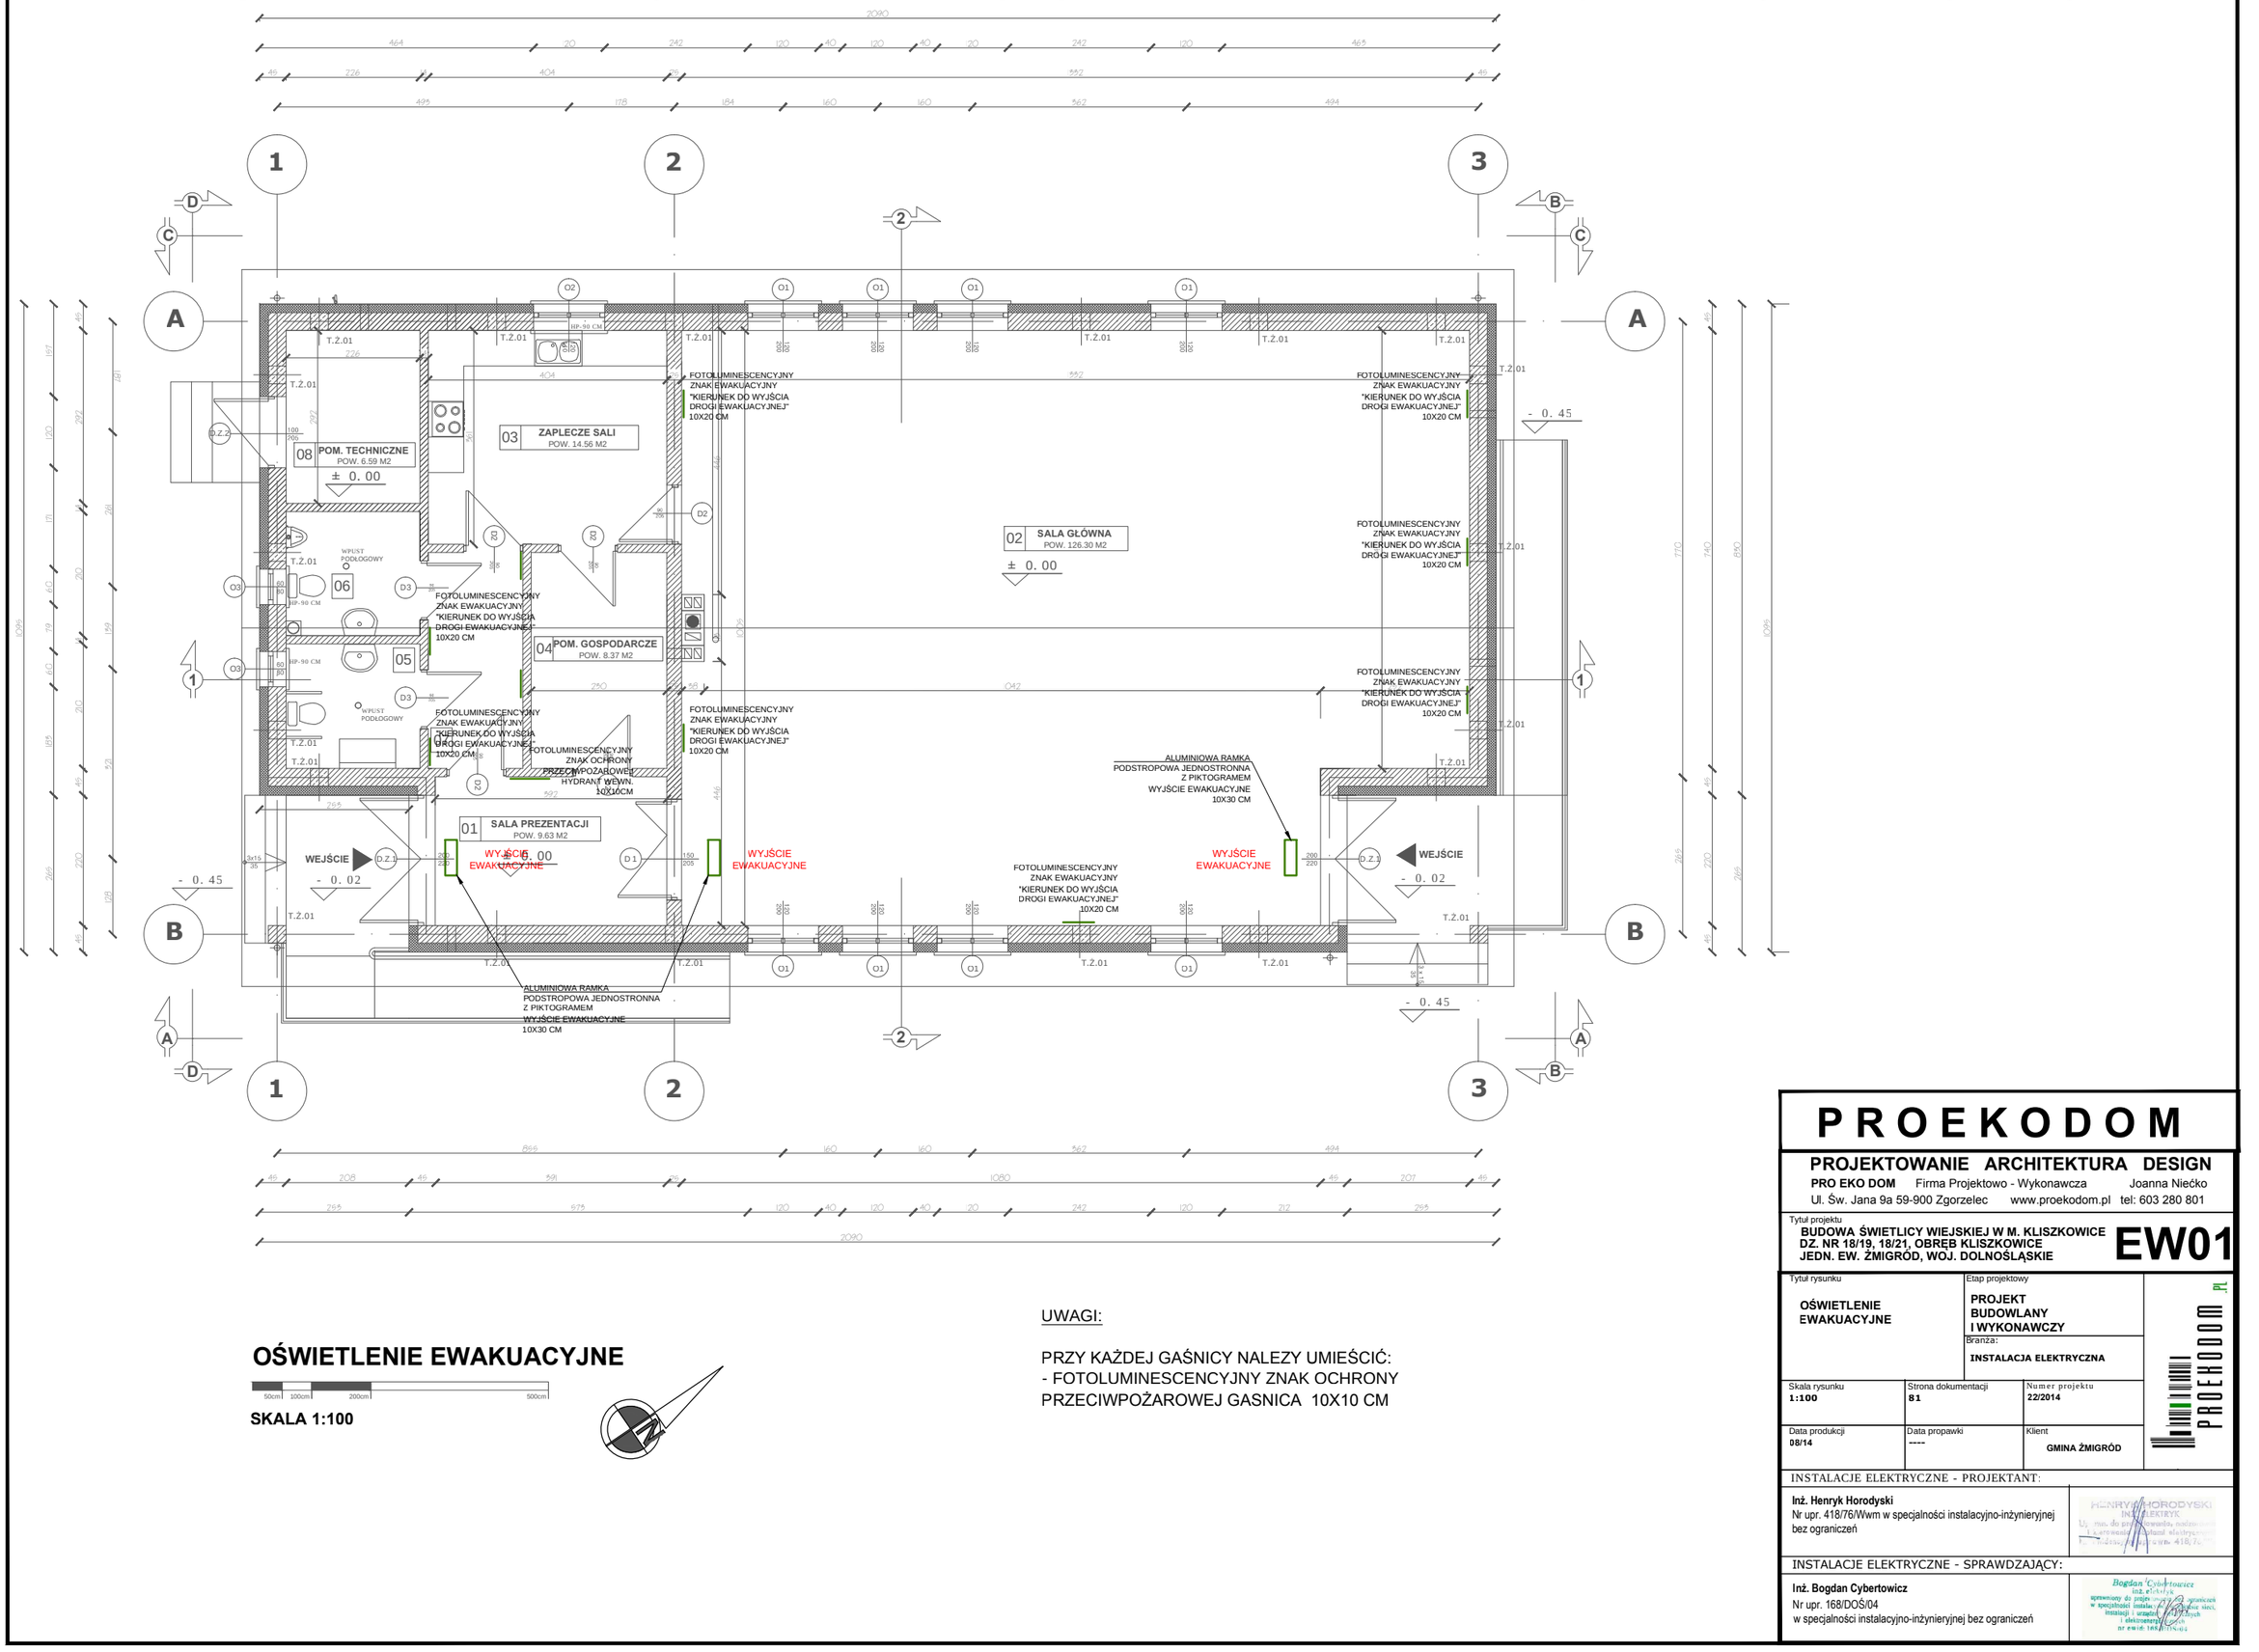

OŚWIETLENIE EWAKUACYJNE

50cm 100cm 200cm 500cm

SKALA 1:100

UWAGI:

PRZY KAŻDEJ GAŚNICY NALEZY UMIEŚCIĆ:
- FOTOLUMINESCENCYJNY ZNAK OCHRONY PRZECIWPOŻAROWEJ GASNICA 10X10 CM

P R O E K O D O M

PROJEKTOWANIE ARCHITEKTURA DESIGN

PRO EKO DOM Firma Projektowo - Wykonawcza Joanna Niećko
Ul. Św. Jana 9a 59-900 Zgorzelec www.proekodom.pl tel: 603 280 801

Tytuł projektu
BUDOWA ŚWIETLICY WIEJSKIEJ W M. KLISZKOWICE
DZ. NR 18/19, 18/21, OBRĘB KLISZKOWICE
JEDN. EW. ŻMIGRÓD, WOJ. DOLNOŚLĄSKIE

EW01

Tytuł rysunku	Etap projektowy
OŚWIETLENIE EWAKUACYJNE	**PROJEKT BUDOWLANY I WYKONAWCZY**
	Branża: **INSTALACJA ELEKTRYCZNA**

Skala rysunku	Strona dokumentacji	Numer projektu
1:100	**81**	**22/2014**
Data produkcji **08/14**	Data propawki **----**	Klient **GMINA ŻMIGRÓD**

INSTALACJE ELEKTRYCZNE - PROJEKTANT:

Inż. Henryk Horodyski
Nr upr. 418/76/Wwm w specjalności instalacyjno-inżynieryjnej bez ograniczeń

INSTALACJE ELEKTRYCZNE - SPRAWDZAJĄCY:

Inż. Bogdan Cybertowicz
Nr upr. 168/DOŚ/04
w specjalności instalacyjno-inżynieryjnej bez ograniczeń

Ś W I E T L I C A W I E J S K A W K L I S Z K O W I C A C H

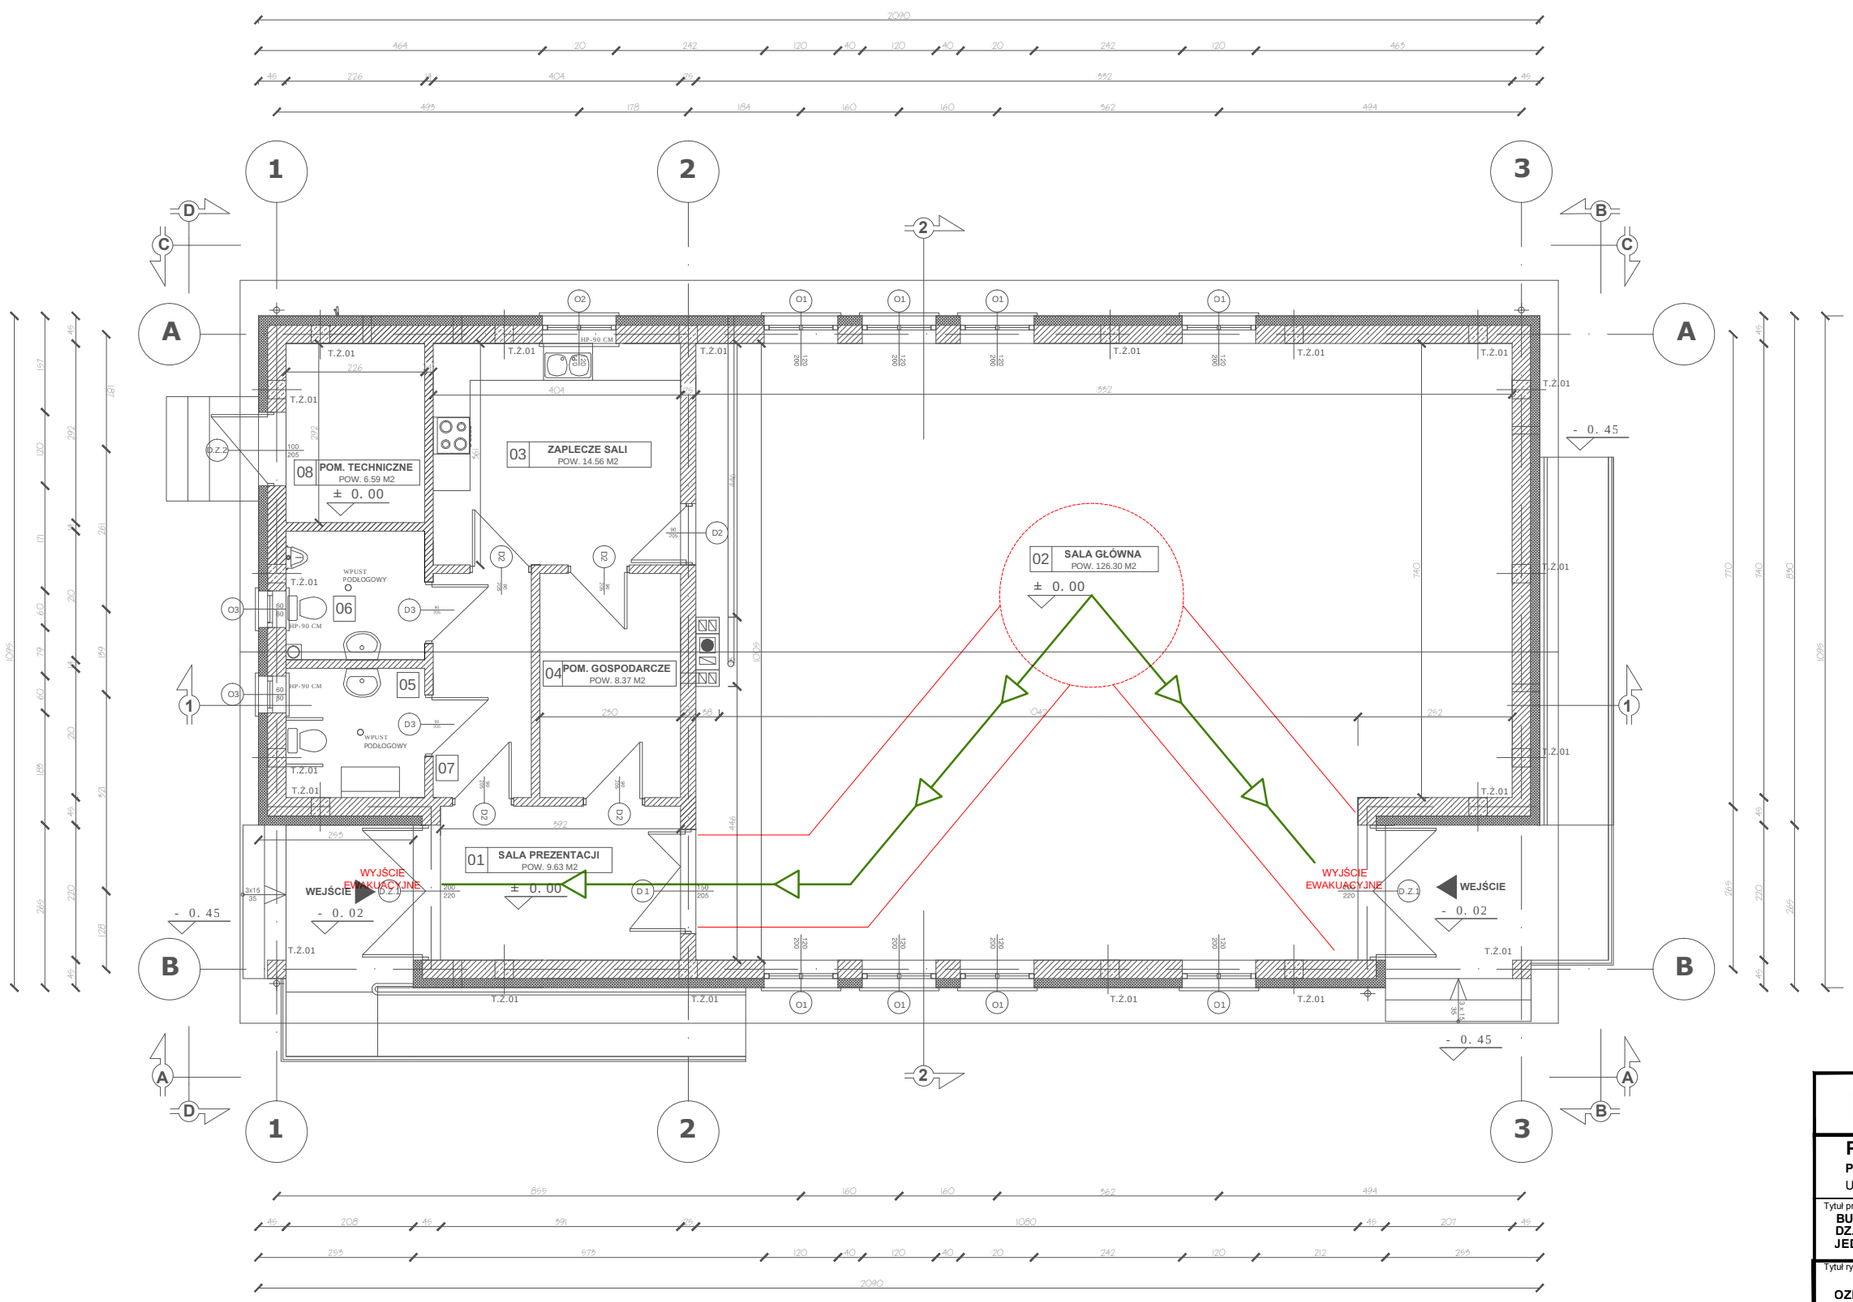

OZNACZENIE WYJŚĆ EWAKUACYJNYCH

50cm 100cm 200cm 500cm

SKALA 1:100

PROEKODOM

PROJEKTOWANIE ARCHITEKTURA DESIGN

PRO EKO DOM Firma Projektowo - Wykonawcza Joanna Niećko
Ul. Św. Jana 9a 59-900 Zgorzelec www.proekodom.pl tel: 603 280 801

Tytuł projektu
BUDOWA ŚWIETLICY WIEJSKIEJ W M. KLISZKOWICE
DZ. NR 18/19, 18/21, OBRĘB KLISZKOWICE
JEDN. EW. ŻMIGRÓD, WOJ. DOLNOŚLĄSKIE

EW02

Tytuł rysunku
OZNACZENIE WYJŚĆ EWAKUACYJNYCH

Etap projektowy
PROJEKT BUDOWLANY I WYKONAWCZY

Branża:
INSTALACJA ELEKTRYCZNA

Skala rysunku	Strona dokumentacji	Numer projektu
1:100	**82**	**22/2014**

Data produkcji	Data propawki	Klient
08/14	**----**	**GMINA ŻMIGRÓD**

PROEKODOM .pl

ARCHITEKTURA - PROJEKTANT:

mgr inż. arch. Radosław Żubrycki
Nr upr. 66/LuOKK/2014/GW
uprawnienia budowlane
w specjalności architektonicznej bez ograniczeń

HENRYK MORODYSKI INŻ. ELEKTRYK
Uprawnienia budowlane do projektowania bez ograniczeń w specjalności instalacyjnej w zakresie sieci, instalacji i urządzeń elektrycznych i elektroenergetycznych
Nr ewid. 410/74

ARCHITEKTURA - SPRAWDZAJĄCY:

mgr inż. arch. Piotr Pawłowicz
Nr upr. 2239/91
uprawnienia budowlane
w specjalności architektonicznej bez ograniczeń

Bogdan Cyborowicz
inż. elektryk
uprawnienia do projektowania bez ograniczeń w specjalności instalacyjnej w zakresie sieci, instalacji i urządzeń elektrycznych i elektroenergetycznych
nr ewid. 149/87/Dl

Ś W I E T L I C A W I E J S K A W K L I S Z K O W I C A C H

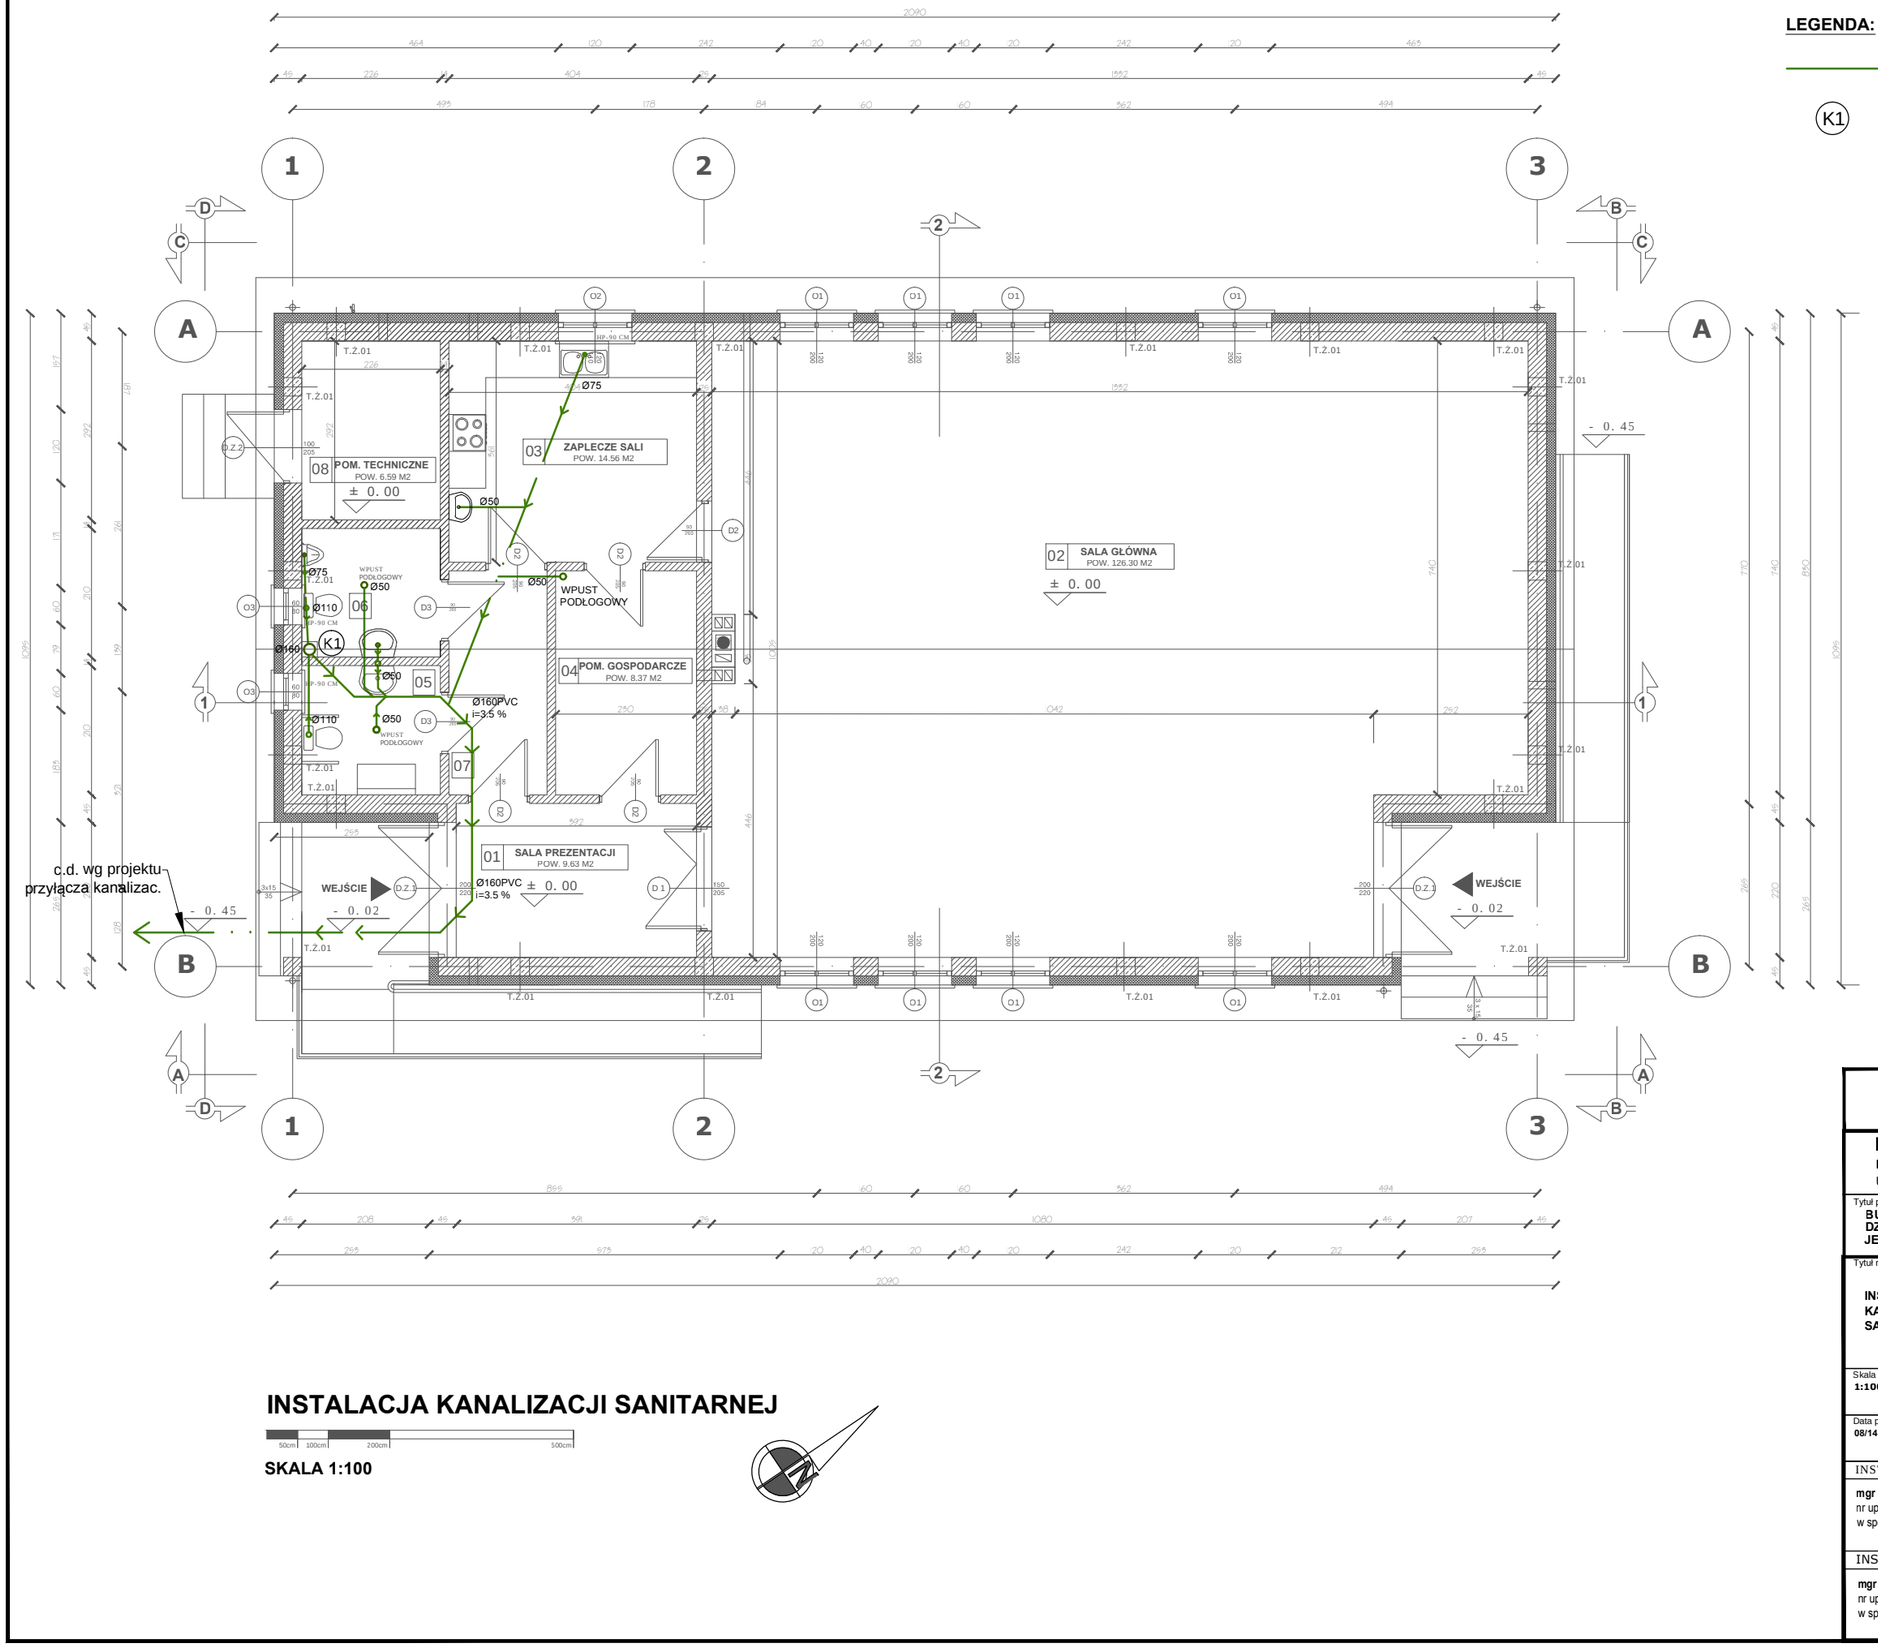

INSTALACJA KANALIZACJI SANITARNEJ

50cm 100cm 200cm 500cm

SKALA 1:100

LEGENDA:

KANALIZACJA SANITARNA Z RUR PCV SDR 34

K1 **NR PIONU KANALIZACYJNEGO**

ZESTAWIENIE MATERIAŁÓW

NR	NAZWA ELEMENTU	MB	ILOŚĆ
1.	KRATKA ŚCIEKOWA	-	2
2.	REWIZJA	-	1
3.	RURA WYWIEWNA	-	1
4.	RURA KANALIZACYJNA PCV Ø50	4	-
5.	RURA KANALIZACYJNA PCV Ø75	7	-
6.	RURA KANALIZACYJNA PCV Ø110	2.5	-
7.	RURA KANALIZACYJNA PCV Ø160	7	-

PROEKODOM

PROJEKTOWANIE ARCHITEKTURA DESIGN

PRO EKO DOM Firma Projektowo - Wykonawcza Joanna Niećko

Ul. Św. Jana 9a 59-900 Zgorzelec www.proekodom.pl tel: 603 280 801

Tytuł projektu

BUDOWA ŚWIETLICY WIEJSKIEJ W M. KLISZKOWICE DZ. NR 18/19, 18/21, OBRĘB KLISZKOWICE JEDN. EW. ŻMIGRÓD, WOJ. DOLNOŚLĄSKIE

S01

Tytuł rysunku: **INSTALACJA KANALIZACJI SANITARNEJ**

Etap projektowy: **PROJEKT BUDOWLANY I WYKONAWCZY**

Branża: **INSTALACJE SANITARNE**

Skala rysunku	Strona dokumentacji	Numer projektu
1:100	83	22/2014

Data produkcji	Data propawki	Klient
08/14	----	GMINA ŻMIGRÓD

INSTALACJE SANITARNE - PROJEKTANT:

mgr inż. Marek Kamiński
nr upr. 1787/87
w specjalności instalacyjno-inżynieryjnej bez ograniczeń

mgr inż. MAREK KAMIŃSKI
Upr. nr 1787/87 do kier. i nadzorowania i projektowania w specjalności instalacyjno-inżynieryjnej bez ograniczeń
nr mem. 1787/87 OIIB 2116/00

INSTALACJE SANITARNE - SPRAWDZAJĄCY:

mgr inż. Nella Mickiewicz-Zając
nr upr. 2443/93
w specjalności instalacyjno-inżynieryjnej bez ograniczeń

NELLA MICKIEWICZ-ZAJĄC
Upr. bud. 2443/93, 2610/94 do kier. i nadzorowania i projektowania w specjalności instalacji i sieci

Ś W I E T L I C A W I E J S K A W K L I S Z K O W I C A C H

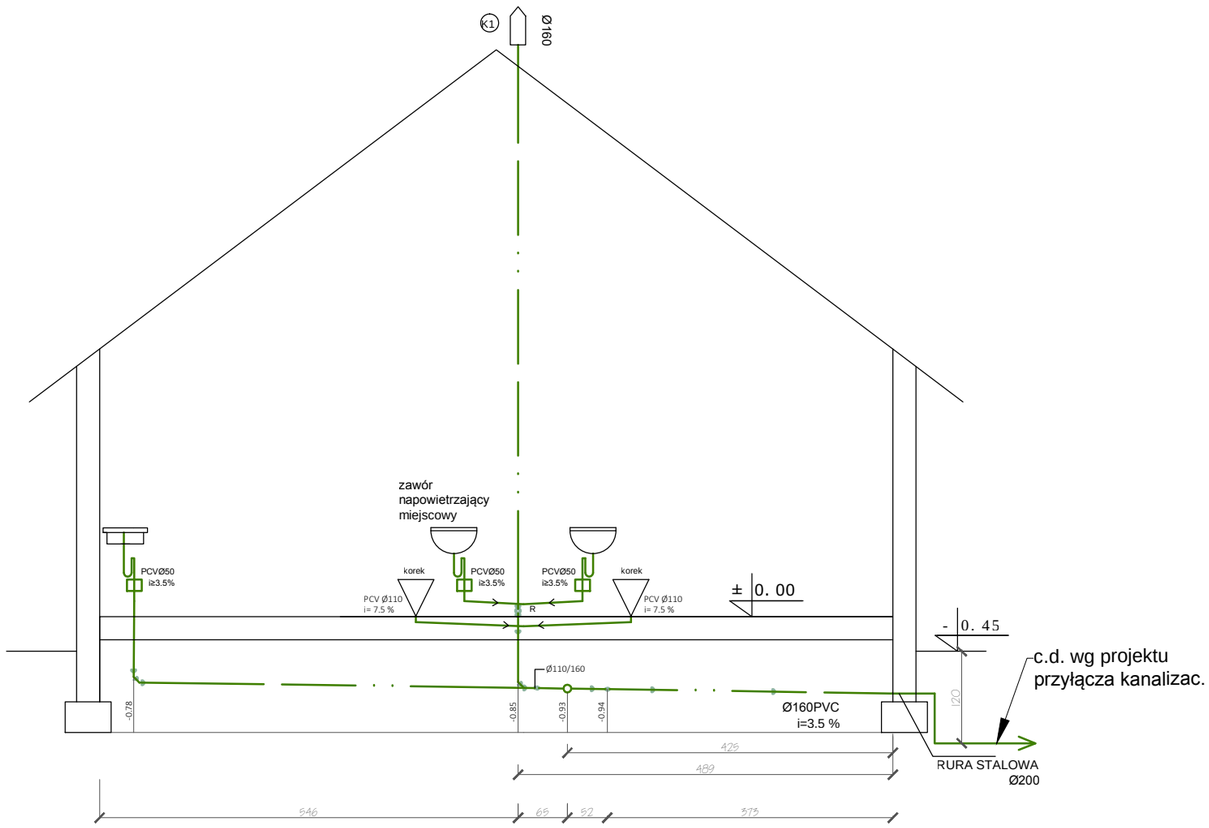

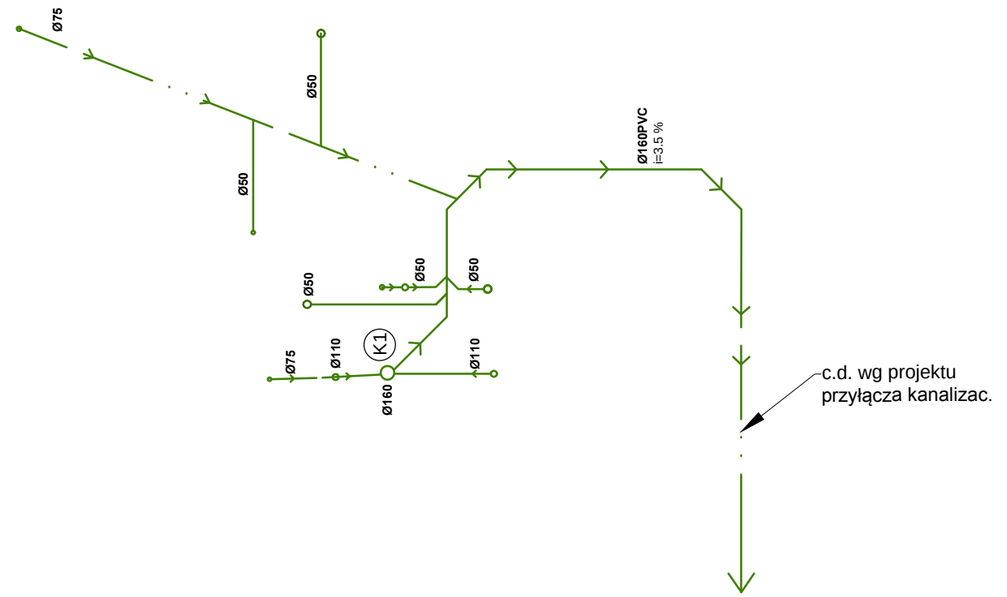

SCHEMAT ROZWINIĘCIA KANALIZACJI
skala 1:80

LEGENDA:

KANALIZACJA SANITARNA Z RUR PCV SDR 34

K1 — **NR PIONU**

INSTALACJE I URZĄDZENIA SANITARNE:

PROJEKTUJE SIĘ ODPROWADZENIE ŚCIEKÓW DO ZBIORNIKA BEZODPŁYWOWEGO WYKONANYM Z RUR I KSZTAŁTEK PVC KANALIZACYJNYCH Ø160 .
PRZEWODY POZIOME ŁĄCZĄCE PIONY KANALIZACYJNE Z GŁÓWNYM KANAŁEM ODPŁYWOWYM, UŁOŻONE BĘDĄ POD POSADZKĄ POMIESZCZEŃ NA GŁĘBOKOŚCI ZABEZPIECZAJĄCEJ JE PRZED PRZEMARZANIEM I USZKODZENIAMI MECHANICZNYMI.

PIONY I PODEJŚCIA DO PRZYBORÓW SANITARNYCH NALEŻY WYKONAĆ Z RUR I KSZTAŁTEK PCV KIELICHOWYCH LUB POLIPROPYLENOWYCH PP. PIONY KANALIZACYJNE WYPROWADZIĆ PONAD DACH I ZAKOŃCZYĆ RURAMI WYWIEWNYMI.

PROEKODOM

PROJEKTOWANIE ARCHITEKTURA DESIGN
PRO EKO DOM Firma Projektowo - Wykonawcza Joanna Niećko
Ul. Św. Jana 9a 59-900 Zgorzelec www.proekodom.pl tel: 603 280 801

Tytuł projektu
BUDOWA ŚWIETLICY WIEJSKIEJ W M. KLISZKOWICE
DZ. NR 18/19, 18/21, OBRĘB KLISZKOWICE
JEDN. EW. ŻMIGRÓD, WOJ. DOLNOŚLĄSKIE

S02

Tytuł rysunku: **INSTALACJA KANALIZACJI SANITARNEJ - - ROZWINIĘCIE**	Etap projektowy: **PROJEKT BUDOWLANY I WYKONAWCZY**
	Branża: **INSTALACJE SANITARNE**
Skala rysunku: **1:80**	Strona dokumentacji: **84**
Numer projektu: **22/2014**	
Data produkcji: **08/14**	Data propawki: **----**
Klient: **GMINA ŻMIGRÓD**	

INSTALACJE SANITARNE - PROJEKTANT:
mgr inż. Marek Kamiński
nr upr. 1787/87
w specjalności instalacyjno-inżynieryjnej bez ograniczeń

INSTALACJE SANITARNE - SPRAWDZAJĄCY:
mgr inż. Nella Mickiewicz-Zając
nr upr. 2443/93
w specjalności instalacyjno-inżynieryjnej bez ograniczeń

Ś W I E T L I C A W I E J S K A W K L I S Z K O W I C A C H

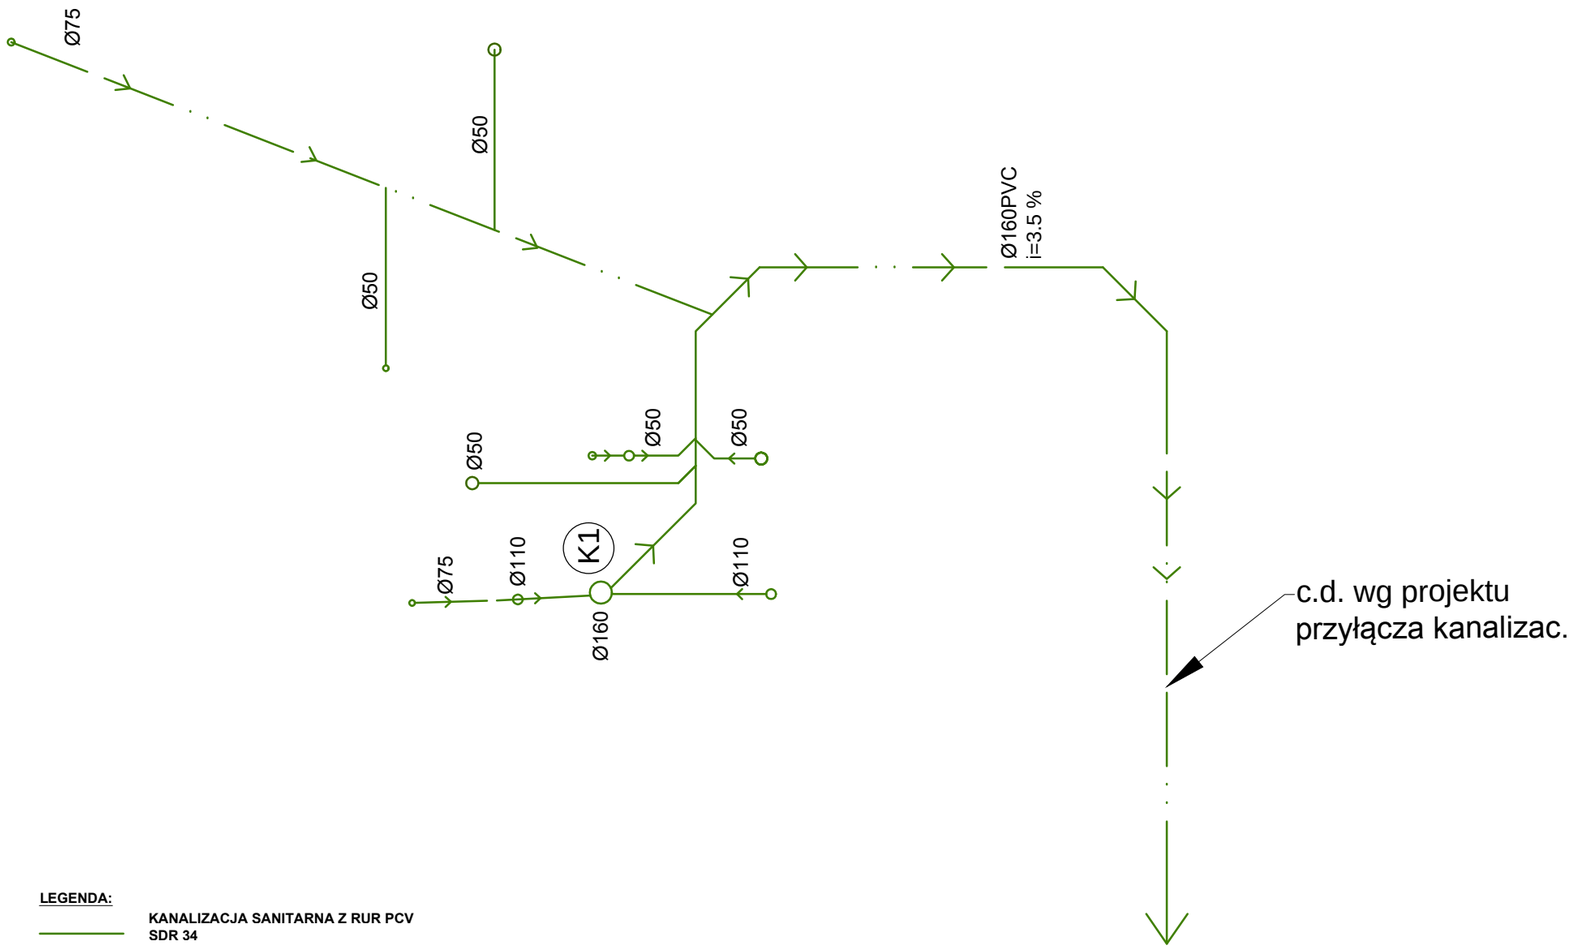

LEGENDA:

KANALIZACJA SANITARNA Z RUR PCV SDR 34

K1 — NR PIONU

INSTALACJE I URZĄDZENIA SANITARNE:

PROJEKTUJE SIĘ ODPROWADZENIE ŚCIEKÓW DO ZBIORNIKA BEZODPŁYWOWEGO WYKONANYM Z RUR I KSZTAŁTEK PVC KANALIZACYJNYCH Ø160 .
PRZEWODY POZIOME ŁĄCZĄCE PIONY KANALIZACYJNE Z GŁÓWNYM KANAŁEM ODPŁYWOWYM, UŁOŻONE BĘDĄ POD POSADZKĄ POMIESZCZEŃ NA GŁĘBOKOŚCI ZABEZPIECZAJĄCEJ JE PRZED PRZEMARZANIEM I USZKODZENIAMI MECHANICZNYMI.

PIONY I PODEJŚCIA DO PRZYBORÓW SANITARNYCH NALEŻY WYKONAĆ Z RUR I KSZTAŁTEK PCV KIELICHOWYCH LUB POLIPROPYLENOWYCH PP. PIONY KANALIZACYJNE WYPROWADZIĆ PONAD DACH I ZAKOŃCZYĆ RURAMI WYWIEWNYMI.

P R O E K O D O M

PROJEKTOWANIE ARCHITEKTURA DESIGN

PRO EKO DOM Firma Projektowo - Wykonawcza Joanna Niećko
Ul. Św. Jana 9a 59-900 Zgorzelec www.proekodom.pl tel: 603 280 801

Tytuł projektu
BUDOWA ŚWIETLICY WIEJSKIEJ W M. KLISZKOWICE
DZ. NR 18/19, 18/21, OBRĘB KLISZKOWICE
JEDN. EW. ŻMIGRÓD, WOJ. DOLNOŚLĄSKIE

S03

Tytuł rysunku: **INSTALACJA KANALIZACJI SANITARNEJ - - ROZWINIĘCIE**	Etap projektowy: **PROJEKT BUDOWLANY I WYKONAWCZY**	
	Branża: **INSTALACJE SANITARNE**	
Skala rysunku: **1:50**	Strona dokumentacji: **85**	Numer projektu: **22/2014**
Data produkcji: **08/14**	Data propawki: **----**	Klient: **GMINA ŻMIGRÓD**

PROEKODOM .pl

INSTALACJE SANITARNE - PROJEKTANT:

mgr inż. Marek Kamiński
nr upr. 1787/87
w specjalności instalacyjno-inżynieryjnej bez ograniczeń

mgr inż. MAREK KAMIŃSKI

INSTALACJE SANITARNE - SPRAWDZAJĄCY:

mgr inż. Nella Mickiewicz-Zając
nr upr. 2443/93
w specjalności instalacyjno-inżynieryjnej bez ograniczeń

Ś W I E T L I C A W I E J S K A W K L I S Z K O W I C A C H

INSTALACJA CIEPŁEJ I ZIMNEJ WODY

50cm 100cm 200cm 500cm

SKALA 1:100

LEGENDA:

- ZIMNA WODA RURY MIEDZIANE
- CIEPŁA WODA RURY MIEDZIANE
- ZAWÓR KULKOWY ODCINAJĄCY
- KUREK WODY
- B — BOILER ELEKTRYCZNY 80L
- ZAWÓR ODCINAJĄCY

PROEKODOM

PROJEKTOWANIE ARCHITEKTURA DESIGN

PRO EKO DOM Firma Projektowo - Wykonawcza Joanna Niećko
Ul. Św. Jana 9a 59-900 Zgorzelec www.proekodom.pl tel: 603 280 801

Tytuł projektu
BUDOWA ŚWIETLICY WIEJSKIEJ W M. KLISZKOWICE
DZ. NR 18/19, 18/21, OBRĘB KLISZKOWICE
JEDN. EW. ŻMIGRÓD, WOJ. DOLNOŚLĄSKIE

S04

Tytuł rysunku: **INSTALACJA CIEPŁEJ I ZIMNEJ WODY**	Etap projektowy: **PROJEKT BUDOWLANY I WYKONAWCZY**
	Branża: **INSTALACJE SANITARNE**
Skala rysunku: **1:100**	Strona dokumentacji: **86**
Numer projektu: **22/2014**	
Data produkcji: **08/14**	Data propawki: **----**
Klient: **GMINA ŻMIGRÓD**	

PROEKODOM.pl

INSTALACJE SANITARNE - PROJEKTANT:

mgr inż. Marek Kamiński
nr upr. 1787/87
w specjalności instalacyjno-inżynieryjnej bez ograniczeń

mgr inż. MAREK KAMIŃSKI
Upr. nr 1787/87 do kier. i nadzorowania projektów w specjalności instalacyjno-inżynieryjnej bez ograniczeń
nr mem. 1787/87 Okręg 2116/90

INSTALACJE SANITARNE - SPRAWDZAJĄCY:

mgr inż. Nella Mickiewicz-Zając
nr upr. 2443/93
w specjalności instalacyjno-inżynieryjnej bez ograniczeń

NELLA MICKIEWICZ-ZAJĄC
Upr. bud. 2443/93, 2610/94 do kier. i nadzorowania projektów w specjalności instalacji i sieci

Ś W I E T L I C A W I E J S K A W K L I S Z K O W I C A C H

LEGENDA:

ZIMNA WODA RURY MIEDZIANE

CIEPŁA WODA RURY MIEDZIANE

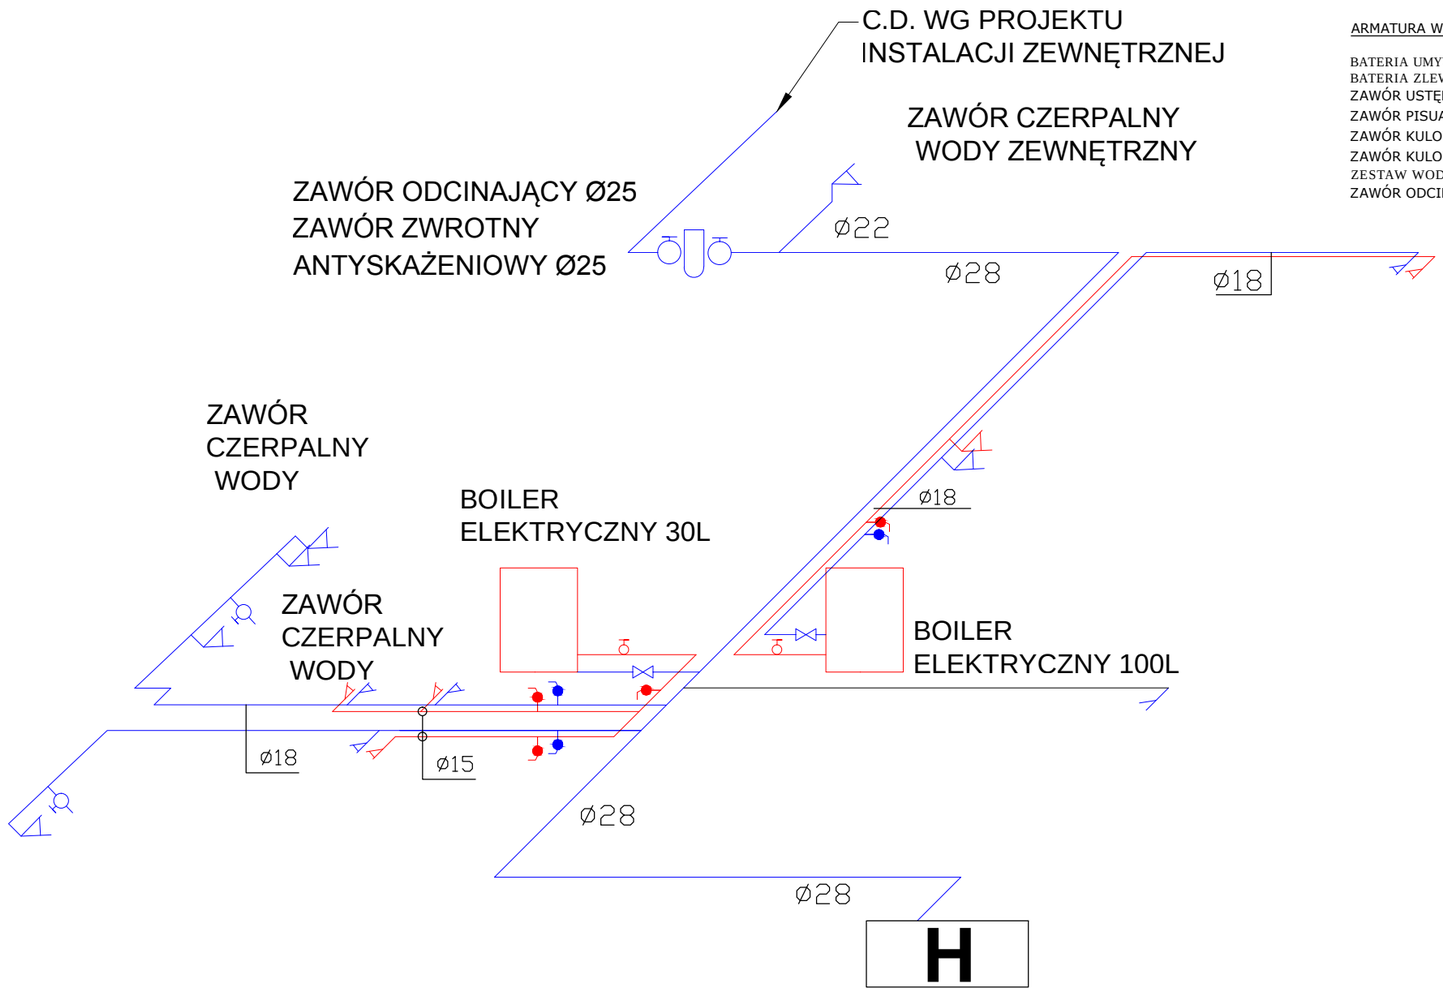

HYDRANT P.POŻAROWY Z WĘŻEM PÓŁSZTYWNYM
O ŚREDNICY 25MM O MIN. WYDAJNOŚCI: 1,0DM3/S.

INSTALACJE I URZĄDZENIA SANITARNE:

BUDYNEK ZAOPATRYWANY BĘDZIE Z SIECI WODOCIĄGOWEJ PRZYŁĄCZEM Ø32.

DO UZYSKANIA WODY CIEPŁEJ BĘDZIE ZASTOSOWANY BOILER ELEKTRYCZNY NAŚCIENNY, PIONOWY 30L, O MOCY 1.5 kW DO OBSŁUGI TOALET ORAZ BOILER ELEKTRYCZNY O MOCY 1.8 kW I POJEMNOŚCI 100 l DO OBSŁUGI ZAPLECZA SALI.

INSTALACJA WODY ZIMNEJ I CIEPŁEJ NALEŻY WYKONAĆ PRZEWODEM Z RUR MIEDZIANYCH Z ZASTOSOWANIEM ŁĄCZNIKÓW GWINTOWANYCH. RURY WODOCIĄGOWE UKŁADANE W POSADZCE NALEŻY MONTOWAĆ W KARBOWANYCH RURACH OSŁONOWYCH TYPU PESZEL. PRZED ZABETONOWANIEM NALEŻY PRZEPROWADZIĆ PRÓBĘ SZCZELNOŚCI NA CIŚNIENIE 1.5 RAZY WIĘKSZE OD CIŚNIENIA ROBOCZEGO.W MIEJSCACH PRZEJŚĆ PRZEZ STROPY I ŚCIANY NALEŻY ZASTOSOWAĆ OTULINĘ Z SPECJALNEGO PE. W ŚCIANKACH DZIAŁOWYCH I W BRUZDACH, NALEŻY ZAIZOLOWAĆ KSZTAŁTKAMI Z PIANKI POLIURETANOWEJ.

W MIEJSCACH PODŁACZEŃ BATERII I ZAWORÓW CZERPALNYCH PRZEWIDUJE SIĘ ZASTOSOWANIE ZŁĄCZEK METALOWYCH GWINTOWANYCH. DO USZCZELNIENIA ŁĄCZNIKÓW STOSOWAĆ PASTĘ TEFLONOWĄ.

OBLICZENIA MAKSYMALNEGO ZAPOTRZEBOWANIA NA WODĘ:

RODZAJ PRZYBORU	IL. SZT.	qn [l/s]	SUMA qn
UMYWALKA	3	0,14	0,42
PŁ. ZBIORNIKOWA	2	0,13	0,26
ZLEWOZMYWAK	2	0,14	0,28
PISUAR	1	0,13	0,13
RAZEM			**1,09**

ARMATURA WODOCIĄGOWA:

BATERIA UMYWALKOWA	3 SZT
BATERIA ZLEWOZMYWAKOWA	2 SZT
ZAWÓR USTĘPOWY	2 SZT
ZAWÓR PISUAROWY	1 SZT
ZAWÓR KULOWY CZERPALNY ZE ZŁĄCZKĄ DO WĘŻA	3 SZT
ZAWÓR KULOWY CZERPALNY	2 SZT
ZESTAW WODOMIERZOWY	1 SZT
ZAWÓR ODCINAJĄCY	4 SZT.

PROEKODOM

PROJEKTOWANIE ARCHITEKTURA DESIGN

PRO EKO DOM Firma Projektowo - Wykonawcza Joanna Niećko
Ul. Św. Jana 9a 59-900 Zgorzelec www.proekodom.pl tel: 603 280 801

Tytuł projektu
BUDOWA ŚWIETLICY WIEJSKIEJ W M. KLISZKOWICE
DZ. NR 18/19, 18/21, OBRĘB KLISZKOWICE
JEDN. EW. ŻMIGRÓD, WOJ. DOLNOŚLĄSKIE

S05

Tytuł rysunku: **INSTALACJA CIEPŁEJ I ZIMNEJ WODY - - ROZWINIĘCIE**	Etap projektowy: **PROJEKT BUDOWLANY I WYKONAWCZY**	
	Branża: **INSTALACJE SANITARNE**	
Skala rysunku: **1:25**	Strona dokumentacji: **87**	Numer projektu: **22/2014**
Data produkcji: **08/14**	Data propawki: **----**	Klient: **GMINA ŻMIGRÓD**

INSTALACJE SANITARNE - PROJEKTANT:

mgr inż. Marek Kamiński
nr upr. 1787/87
w specjalności instalacyjno-inżynieryjnej bez ograniczeń

INSTALACJE SANITARNE - SPRAWDZAJĄCY:

mgr inż. Nella Mickiewicz-Zając
nr upr. 2443/93
w specjalności instalacyjno-inżynieryjnej bez ograniczeń

Ś W I E T L I C A W I E J S K A W K L I S Z K O W I C A C H

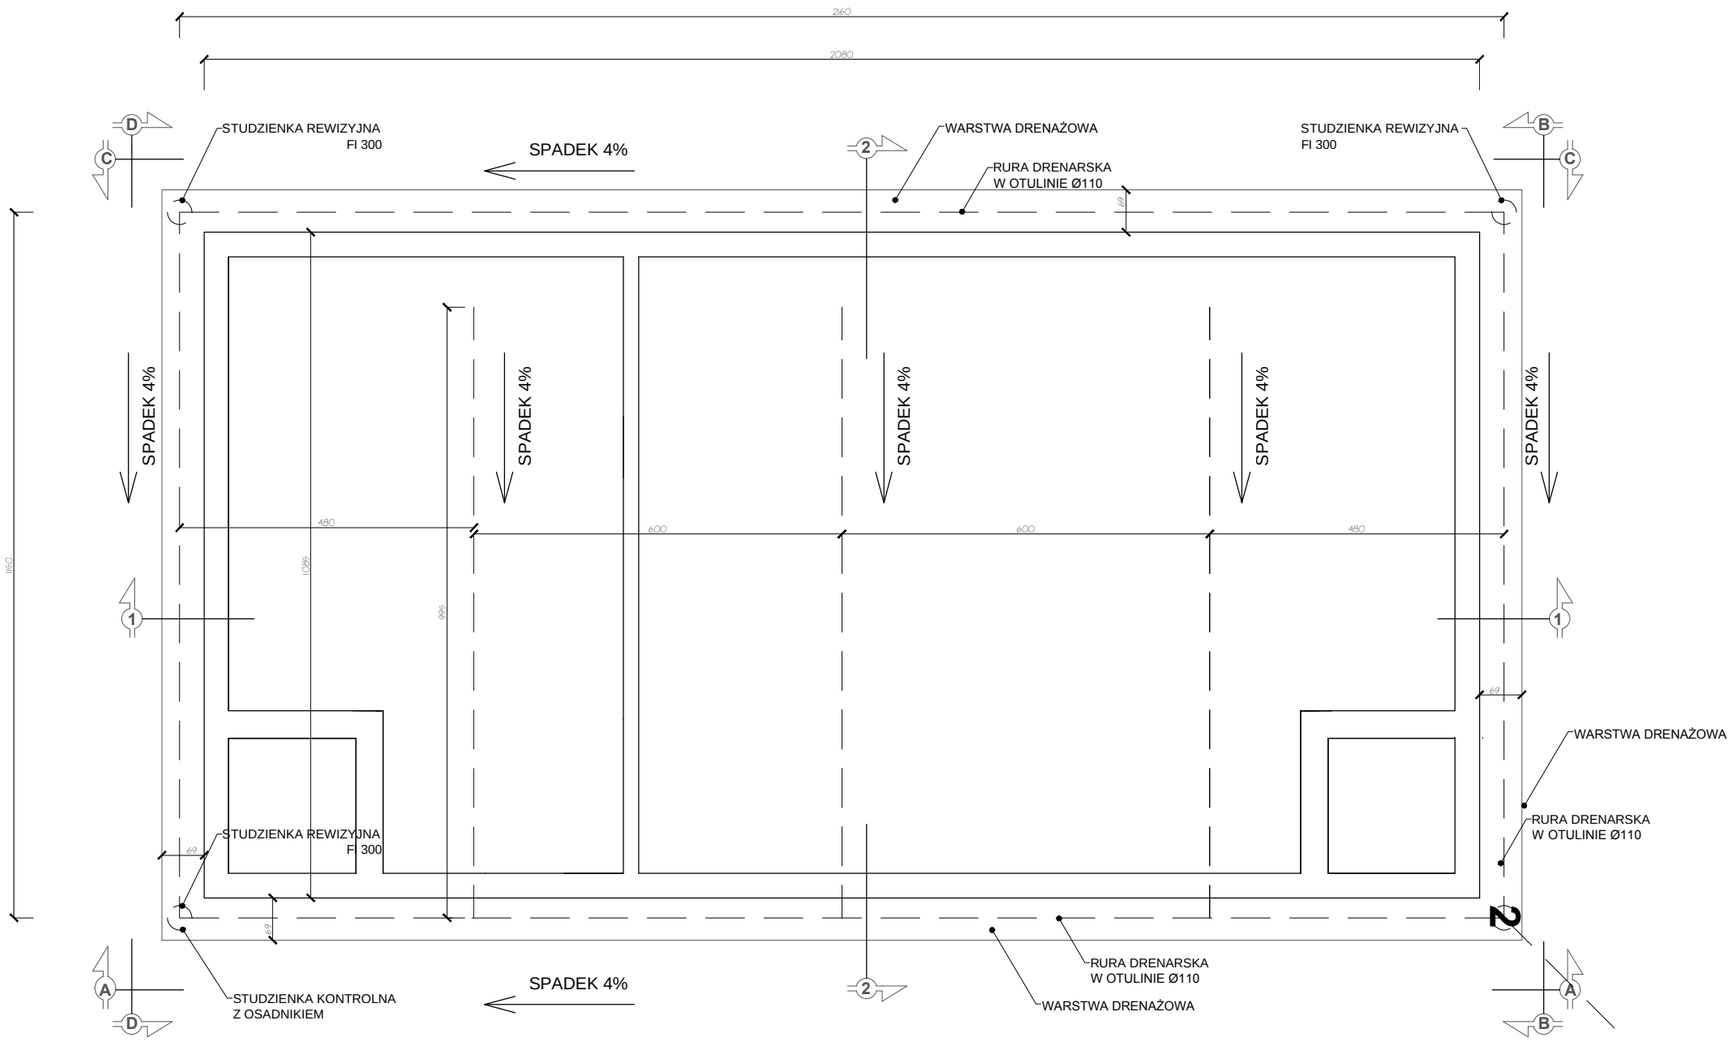

DRENAŻ OPASKOWY

50cm 100cm 200cm 500cm

SKALA 1:100

UWAGI:

1. WARTSWĘ DRENAŻOWĄ O UZIARNIENIU $^{8}/_{16}$ OTULIĆ OD STRONY GRUNTU RODZIMEGO I GRUNTU ZASYPKI GEOWŁÓKNINĄ O GRAMATURZE 250 g/m2

2. GEOWŁÓKNINĘ WYWINĄĆ NA ŚCIANĘ FUNDAMENTOWĄ NA WYS. MIN 30 CM

RURY DRENAŻOWE Ø110 Z PVC Z PERFORACJĄ O SPADKU 4%
STUDZIENKI DRENARSKIE Z KRĘGÓW BETONOWYCH

PROEKODOM

PROJEKTOWANIE ARCHITEKTURA DESIGN

PRO EKO DOM Firma Projektowo - Wykonawcza Joanna Niećko
Ul. Św. Jana 9a 59-900 Zgorzelec www.proekodom.pl tel: 603 280 801

Tytuł projektu
BUDOWA ŚWIETLICY WIEJSKIEJ W M. KLISZKOWICE
DZ. NR 18/19, 18/21, OBRĘB KLISZKOWICE
JEDN. EW. ŻMIGRÓD, WOJ. DOLNOŚLĄSKIE

S06

Tytuł rysunku	Etap projektowy
DRENAŻ OPASKOWY	**PROJEKT BUDOWLANY I WYKONAWCZY**
	Branża: **INSTALACJE SANITARNE**

Skala rysunku	Strona dokumentacji	Numer projektu
1:100	**88**	**22/2014**
Data produkcji	Data propawki	Klient
08/14	**----**	**GMINA ŻMIGRÓD**

INSTALACJE SANITARNE - PROJEKTANT:

mgr inż. Marek Kamiński
nr upr. 1787/87
w specjalności instalacyjno-inżynieryjnej bez ograniczeń

mgr inż. MAREK KAMIŃSKI
Uprawnienia budowlane do projektowania i kierowania robotami bez ograniczeń w specjalności instalacyjno-inżynieryjnej
nr ewid. 1787/87 woj.2150/00

INSTALACJE SANITARNE - SPRAWDZAJĄCY:

mgr inż. Nella Mickiewicz-Zając
nr upr. 2443/93
w specjalności instalacyjno-inżynieryjnej bez ograniczeń

NELLA MICKIEWICZ - ZAJĄC
Uprawnienia budowlane do projektowania, nadzorowania i projektowania w specjalności instalacji i sieci

Ś W I E T L I C A W I E J S K A W K L I S Z K O W I C A C H

RZUT PARTERU - WENTYLACJA

50cm 100cm 200cm 500cm

SKALA 1:100

LEGENDA:

K1 — **NR KOMINA**

WENTYLACJA TYPU "Z"

DO WENTYLACJI NAWIEWNEJ WSZYSTKICH POMIESZCZEŃ SŁUŻĄ OKNA ROZSZCZELNIANE NAWIEWNIKAMI OKIENNYMI UMIESZCZONE W GÓRNEJ RAMIE OKNA. DODATKOWO W POMIESZCZENIACH SANITARNYCH ZASTOSOWANO DRZWI Z TULEJAMI NAWIEWOWYMI.

DO WENTYLACJI POM. GODPODARCZEGO I SALI GŁÓWNEJ PRZYJĘTO WENTYLACJĘ WYWIEWNĄ GRAWITACYJNĄ O WIELKOŚCI MUROWANEGO KANAŁU 17 x12 CM.

PONADTO W POM. TECHNICZNYM, SALI PREZENTACYJNEJ ORAZ ZAPLECZU SALI I SALI GŁÓWNEJ PRZYJĘTO WENTYLACJĘ TYPU "Z"

PROEKODOM

PROJEKTOWANIE ARCHITEKTURA DESIGN

PRO EKO DOM Firma Projektowo - Wykonawcza Joanna Niećko

Ul. Św. Jana 9a 59-900 Zgorzelec www.proekodom.pl tel: 603 280 801

Tytuł projektu
BUDOWA ŚWIETLICY WIEJSKIEJ W M. KLISZKOWICE DZ. NR 18/19, 18/21, OBRĘB KLISZKOWICE JEDN. EW. ŻMIGRÓD, WOJ. DOLNOŚLĄSKIE

S07

Tytuł rysunku: **RZUT PARTERU - WENTYLACJA**	Etap projektowy: **PROJEKT BUDOWLANY I WYKONAWCZY**
	Branża: **INSTALACJE SANITARNE**
Skala rysunku: **1:100**	Strona dokumentacji: **89**
Numer projektu: **22/2014**	
Data produkcji: **08/14**	Data propawki: **----**
Klient: **GMINA ŻMIGRÓD**	

INSTALACJE SANITARNE - PROJEKTANT:

mgr inż. Marek Kamiński
nr upr. 1787/87
w specjalności instalacyjno-inżynieryjnej bez ograniczeń

mgr inż. MAREK KAMIŃSKI
Tytuł zawodowy magister inżynier w zakresie budownictwa
Specjalność instalacyjno-inżynieryjna
Uprawnienia budowlane do projektowania bez ograniczeń
w specjalności instalacyjno-inżynieryjnej
nr uprawnień 1787/87 oraz 2116/90

INSTALACJE SANITARNE - SPRAWDZAJĄCY:

mgr inż. Nella Mickiewicz-Zając
nr upr. 2443/93
w specjalności instalacyjno-inżynieryjnej bez ograniczeń

NELLA MICKIEWICZ-ZAJĄC
Tytuł zawodowy magister inżynier
Specjalność instalacyjno-inżynieryjna
Uprawnienia budowlane do projektowania bez ograniczeń
w specjalności instalacyjno-inżynieryjnej
nr uprawnień 2443/93, 2610/94 do kierowania, nadzorowania i projektowania instalacji i sieci

Ś W I E T L I C A W I E J S K A W K L I S Z K O W I C A C H

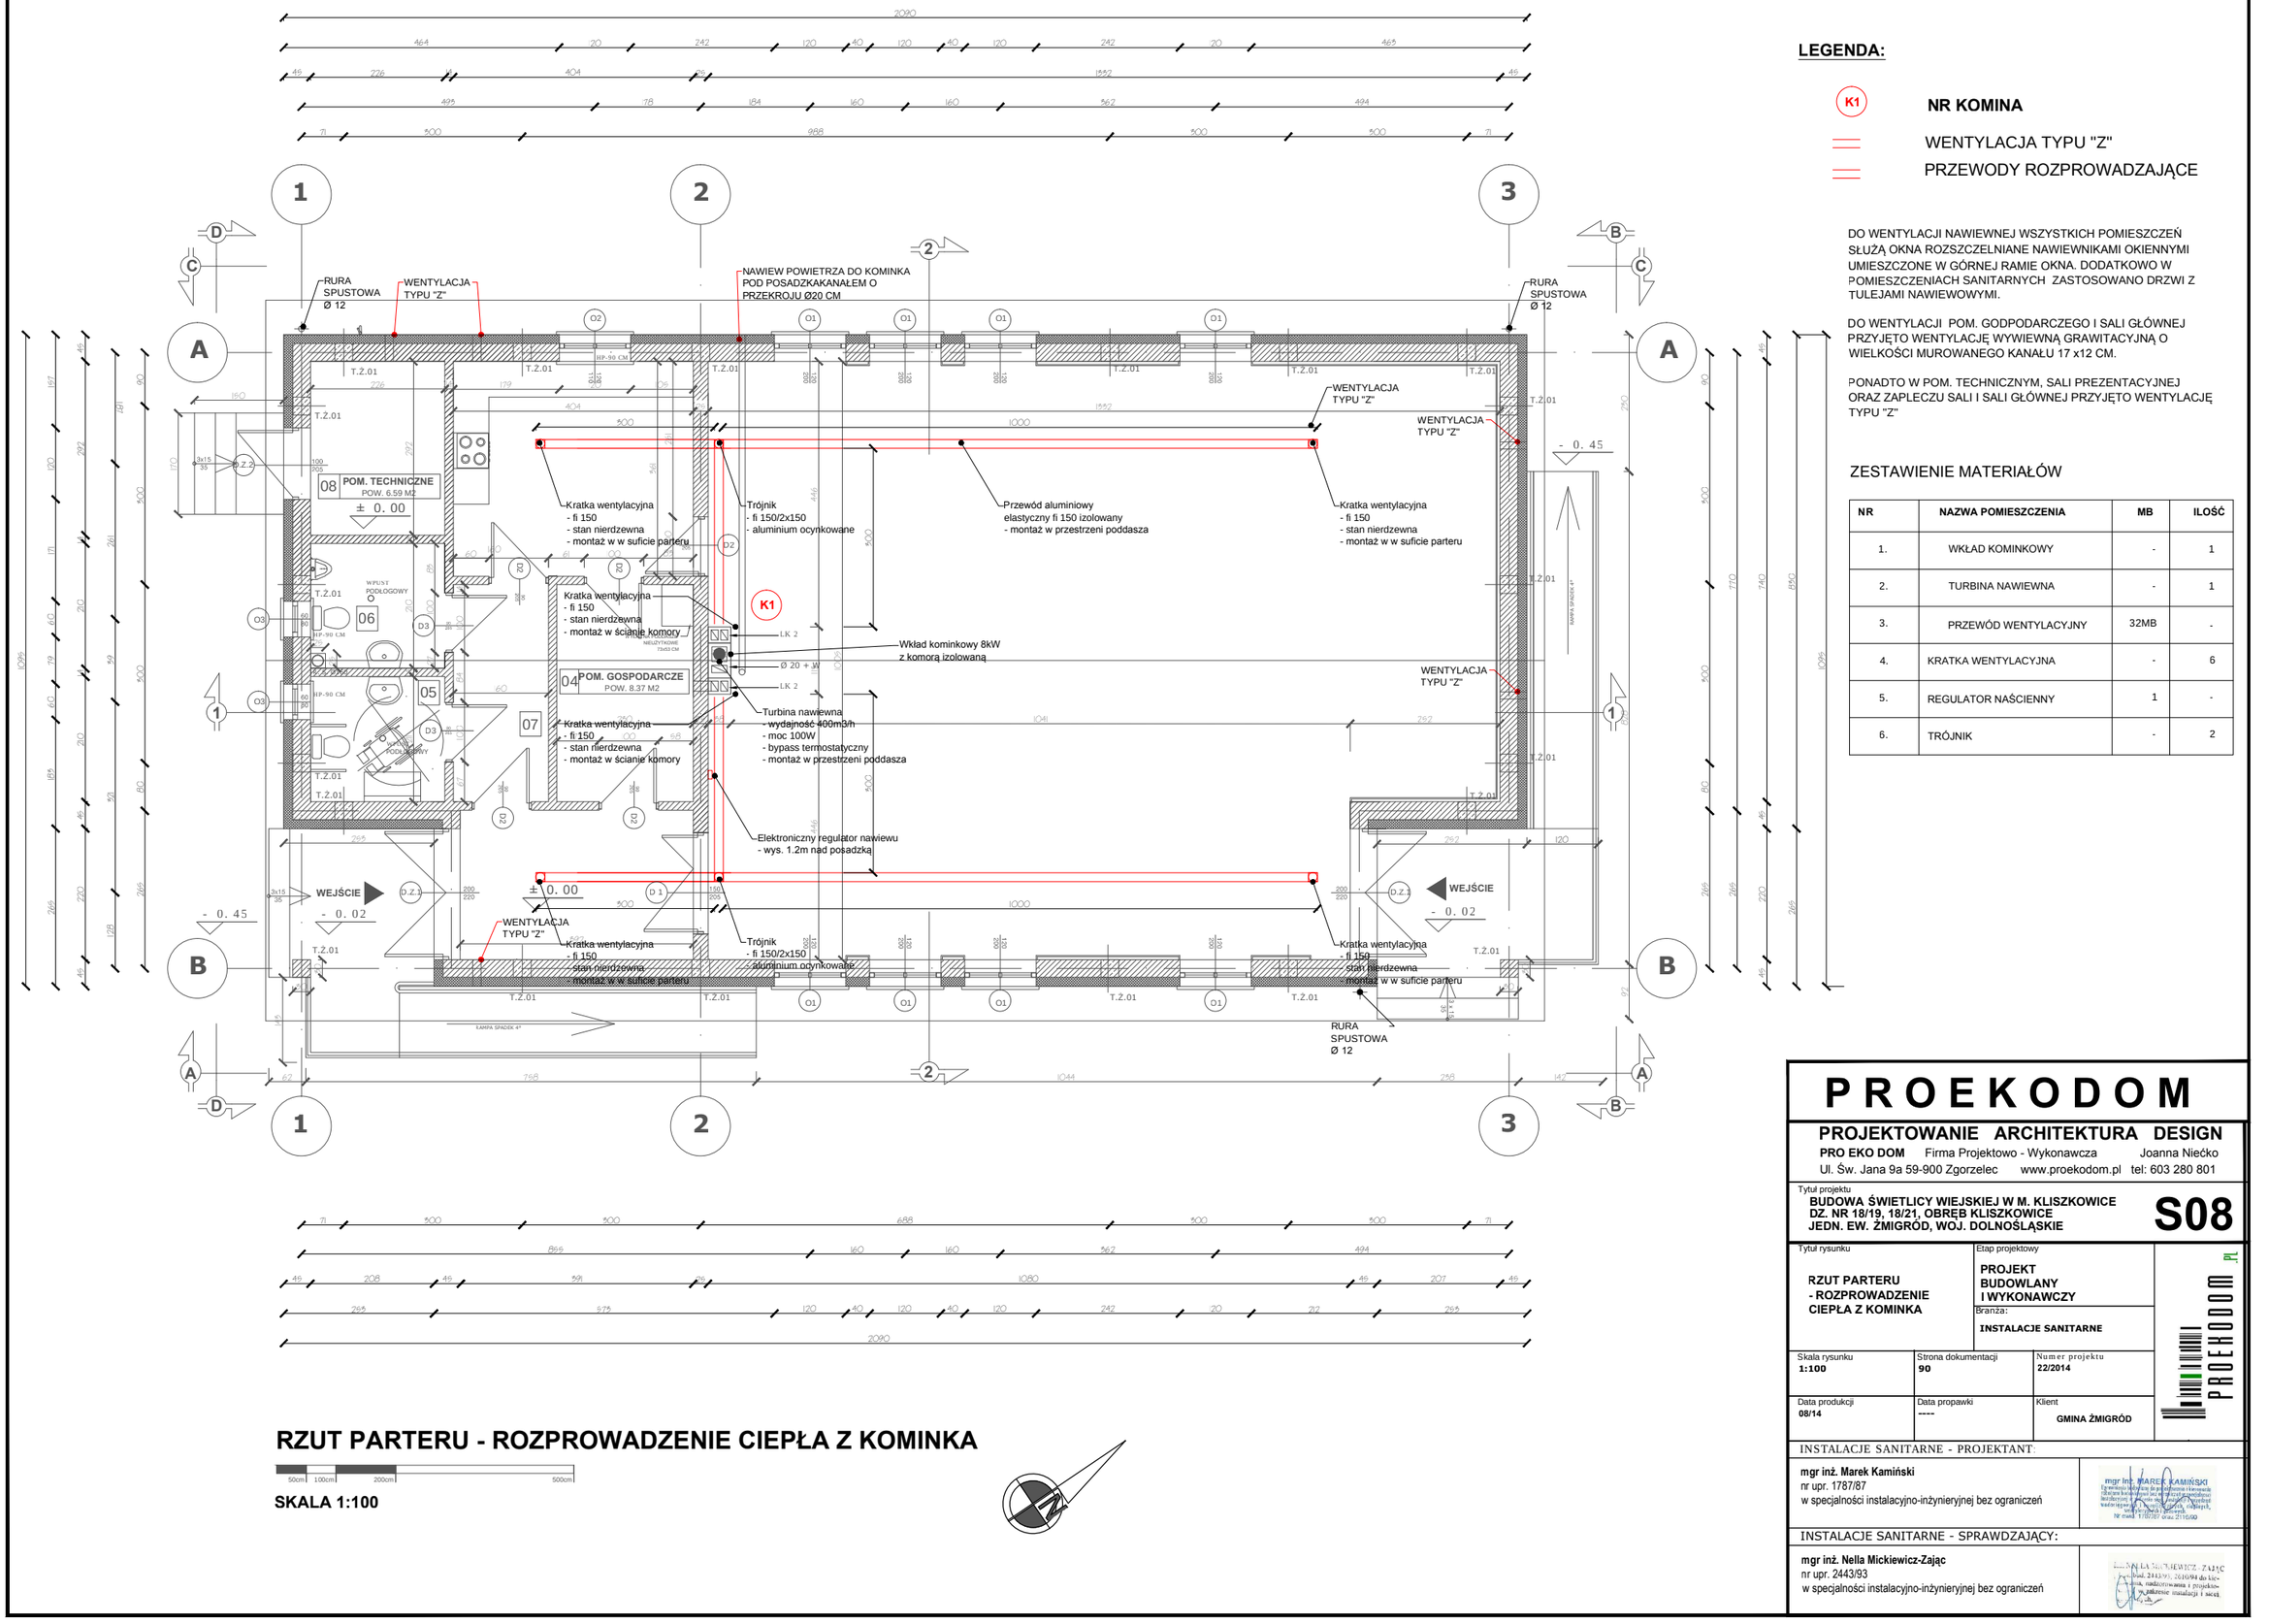

RZUT PARTERU - ROZPROWADZENIE CIEPŁA Z KOMINKA

50cm 100cm 200cm 500cm

SKALA 1:100

LEGENDA:

K1 — **NR KOMINA**

WENTYLACJA TYPU "Z"

PRZEWODY ROZPROWADZAJĄCE

DO WENTYLACJI NAWIEWNEJ WSZYSTKICH POMIESZCZEŃ SŁUŻĄ OKNA ROZSZCZELNIANE NAWIEWNIKAMI OKIENNYMI UMIESZCZONE W GÓRNEJ RAMIE OKNA. DODATKOWO W POMIESZCZENIACH SANITARNYCH ZASTOSOWANO DRZWI Z TULEJAMI NAWIEWOWYMI.

DO WENTYLACJI POM. GODPODARCZEGO I SALI GŁÓWNEJ PRZYJĘTO WENTYLACJĘ WYWIEWNĄ GRAWITACYJNĄ O WIELKOŚCI MUROWANEGO KANAŁU 17 x12 CM.

PONADTO W POM. TECHNICZNYM, SALI PREZENTACYJNEJ ORAZ ZAPLECZU SALI I SALI GŁÓWNEJ PRZYJĘTO WENTYLACJĘ TYPU "Z"

ZESTAWIENIE MATERIAŁÓW

NR	NAZWA POMIESZCZENIA	MB	ILOŚĆ
1.	WKŁAD KOMINKOWY	-	1
2.	TURBINA NAWIEWNA	-	1
3.	PRZEWÓD WENTYLACYJNY	32MB	-
4.	KRATKA WENTYLACYJNA	-	6
5.	REGULATOR NAŚCIENNY	1	-
6.	TRÓJNIK	-	2

PROEKODOM

PROJEKTOWANIE ARCHITEKTURA DESIGN

PRO EKO DOM Firma Projektowo - Wykonawcza Joanna Niećko
Ul. Św. Jana 9a 59-900 Zgorzelec www.proekodom.pl tel: 603 280 801

Tytuł projektu
BUDOWA ŚWIETLICY WIEJSKIEJ W M. KLISZKOWICE DZ. NR 18/19, 18/21, OBRĘB KLISZKOWICE JEDN. EW. ŻMIGRÓD, WOJ. DOLNOŚLĄSKIE

S08

Tytuł rysunku
RZUT PARTERU - ROZPROWADZENIE CIEPŁA Z KOMINKA

Etap projektowy
PROJEKT BUDOWLANY I WYKONAWCZY

Branża:
INSTALACJE SANITARNE

Skala rysunku	Strona dokumentacji	Numer projektu
1:100	90	22/2014

Data produkcji	Data propawki	Klient
08/14	----	GMINA ŻMIGRÓD

INSTALACJE SANITARNE - PROJEKTANT:

mgr inż. Marek Kamiński
nr upr. 1787/87
w specjalności instalacyjno-inżynieryjnej bez ograniczeń

mgr inż. MAREK KAMIŃSKI

INSTALACJE SANITARNE - SPRAWDZAJĄCY:

mgr inż. Nella Mickiewicz-Zając
nr upr. 2443/93
w specjalności instalacyjno-inżynieryjnej bez ograniczeń