

BURMISTRZ
Gminy Żmigród
ul. 1000-lecia 1000
55-040 Żmigród

ZARZĄDZENIE Nr 0151/29 /10

BURMISTRZA GMINY ŻMIGRÓD
z dnia 24 MARCA 2010 R.....

w sprawie zniesienia współwłasności


Na podstawie art. 30 ust. 2 pkt 3 ustawy z dnia 8 marca 1990 r. o samorządzie gminnym (tekst jedn. Dz. U. z 2001 r. Nr 142, poz. 1591 z późn. zm.) oraz art. 11 ust.1, art.13 ust. 1 i art. 15 ust. 3 ustawy z dnia 21 sierpnia 1997 r. o gospodarce nieruchomościami (tekst jedn. Dz. U. z 2004 r. Nr 261, poz. 2603 z późn. zm.) zarządza się, co następuje:

§ 1. 1. Znieść współwłasność zabudowanej nieruchomości, oznaczonej w operacie ewidencji gruntów jako działka nr 194 AM 1 obrębu Borzęcin o pow. 0.5449 ha, stanowiącej współwłasność Gminy Żmigród w udziale wynoszącym 3/7 części, Edwarda Zalewskiego – w 2/7 części i Piotra Daniela Zalewskiego – w 2/7 części. Rozliczenie wartości i kosztów dokumentacji określone zostanie w protokole rokowań.

2. Zniesienie współwłasności polegać będzie na podziale geodezyjnym działki i przyznaniu działki nr 194/2 AM 1 obrębu Borzęcin o pow. 0.1125 ha na wyłączną własność Gminy Żmigród, natomiast działki nr 194/1 AM 1 obrębu Borzęcin o pow. 0.4324 ha na współwłasność po 1/2 części dla Edwarda Zalewskiego i Piotra Daniela Zalewskiego – zgodnie z projektem podziału, określonym w załączniku do zarządzenia.

§ 2. Wykonanie zarządzenia powierza się Kierownikowi Referatu Architektury i Gospodarki Nieruchomościami.

§ 3. Zarządzenie wchodzi w życie z dniem wydania.

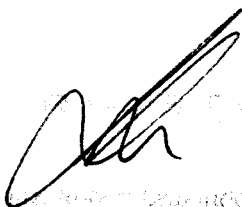

Miejsce i data: _____

L.p.	Imię i Nazwisko	Zakres kompetencji	Data i podpis	Uwagi
1.	Julia Ninierza	przygotował	J. Ninierza	
2.	Artur Knappik – Kier. Ref. AGN	przegląd		
3.	Wojciech Smoliński - Sekretarz Gminy	przegląd	24.03.2010	
4.	Karolina Kaszuba - Radca Prawny	opinia	24.03.2010	
5.	Grażyna Kalicka - Pełnomocnik ds. SZJ	przegląd	24.03.2010	

Załącznik do zarządzenia
Burmistrza Gminy Żmigrod
Nr 0151/29/10 z dnia
24 marca 2010 r.

Województwo
Powiat
Jednostka ewidencyjna: 022006_5, ŻMIGRÓD – OBSZAR WIEJSKI
Obręb:

DOLNOŚLĄSKIE
TRZEBNICKI
Jednostka ewidencyjna: 022006_5, ŻMIGRÓD – OBSZAR WIEJSKI
BORZĘCIN

PROJEKT PODZIAŁU NIERUCHOMOŚCI ZNIESIENIE WSPÓŁWLASNOŚCI

położonej w **Borzęcinie**
Nr jednostki rejestrowej:

G.83

przy ulicy

Nr **51,52**

Nr Księgi Wieczystej: **WR1W/00031250/3**


WYKAZ ZMIAN DANYCH EWIDENCYJNYCH

STAN DOTYCHCZASOWY						PROPONOWANY STAN PO PODZIALE					
Nazwisko i imię właściciela lub władającego imiona rodziców, adres zamieszkania. Nazwa osoby prawnej (siedziba)	Numer		Użytek gruntowy	Klasa gleb	Pole powierzchni w ha	A M	Nr dz.	Użytek gruntowy	Klasa gleb	Pole Powierzchni ha	Nazwisko i imię właściciela lub władającego, adres, Nazwa osoby prawnej (siedziba)
	AM	Działki									
Współwłaściciel Udział: 3/7 GMINA ŻMIGROD	1	194	B-R	IIIa	0.5449	1	194/1	B-R	IIIa	0.4324	Współwłaściciel Udział: 1/2 ZALEWSKI EDWARD (PIOTR, BERNADETA) PESEL: 49110116511 55-140 Borzęcin 51
Współwłaściciel Udział: 2/7 ZALEWSKI EDWARD (PIOTR, BERNADETA) PESEL: 49110116511 55-140 Borzęcin 51											Współwłaściciel Udział: 1/2 ZALEWSKI PIOTR DANIEL (EDWARD, BARBARA) PESEL: 78050615455 55-140 Borzęcin 51
Współwłaściciel Udział: 2/7 ZAŁEWSKI PIOTR DANIEL (EDWARD, BARBARA) PESEL: 78050615455 55-140 Borzęcin 51											Właściciel GMINA ŻMIGROD
Id dz: 022006_5.0003.194						Ogółem			0.5449		
Słownie: pięć tysięcy czterysta czterdzieści dziewięć m. kw.											

WYRYS Z MAPY Skala 1:1000

Uwaga:
Projektowane granice, numery działek
i powierzchnie oznaczono czerwoną linią

Granice nieruchomości podlegającej podziałowi
są zgodne z danymi z operatu ewidencji gruntów,
oraz z danymi z KW

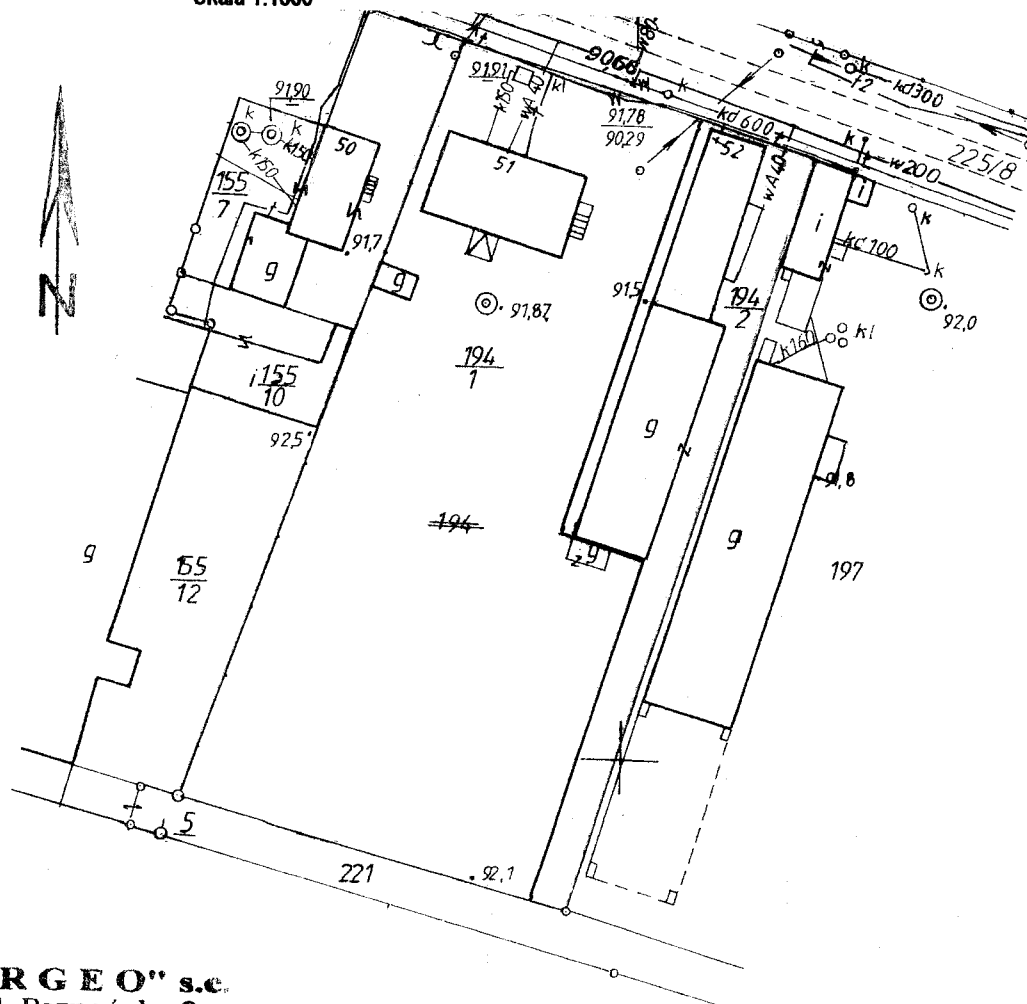

DZ: 10176/2009
KERG: 1897-98/2009
Sporządził:

Paweł Piotrowiak
Geodeta Uprawniony
Uprawnienia Nr 4292

"ARGE O" s.c.
ul. Poznańska 2
55-140 ŻMIGRÓD
tel. (071) 385 39 10