

**UCHWAŁA NR 0007.XVII.119.2012
RADY MIEJSKIEJ W ŻMIGRODZIE**

z dnia 16 lutego 2012 r.

**w sprawie przystąpienia do sporządzenia zmian miejscowego planu zagospodarowania przestrzennego dla
obrębu Barkowo**

Na podstawie art. 18 ust. 2 pkt 15 ustawy z dnia 8 marca 1990 r. o samorządzie gminnym (tekst jednolity z 2001 r. Dz.U. Nr 142, poz. 1591 z późn. zm.), art. 14 ust. 1 ustawy z dnia 27 marca 2003 r. o planowaniu i zagospodarowaniu przestrzennym (Dz.U. Nr 80, poz. 717 z późn. zm.), Rada Miejska w Żmigrodzie uchwala, co następuje:

§ 1. Przystępuje się do sporządzenia zmian miejscowego planu zagospodarowania przestrzennego dla obrębu geodezyjnego Barkowo.

§ 2. Granice terenów objętych zmianami planu zostały określone na mapie, stanowiącej załącznik do niniejszej uchwały.

§ 3. Zakres ustaleń planu będzie zgodny z art. 15 ust. 2 ustawy z dnia 27 marca 2003 r. o planowaniu i zagospodarowaniu przestrzennym (Dz. U. Nr 80, poz. 717, z późn. zm.).

§ 4. W planie, w zależności od potrzeb, określone będą zagadnienia z art. 15 ust. 3 ustawy z dnia 27 marca 2003 r. o planowaniu i zagospodarowaniu przestrzennym (Dz.U. Nr 80, poz. 717 z późn. zm.).

§ 5. Wykonanie uchwały powierza się Burmistrzowi Gminy Żmigród.

§ 6. Uchwała wchodzi w życie z dniem podjęcia.

Przewodniczący Rady
Miejskiej w Żmigrodzie


mgr inż. Jan Czyżowicz

Załącznik do Uchwały Nr 0007.XVII.119.2012

Rady Miejskiej w Żmigrodzie

z dnia 16 lutego 2012 r.


Zalacznik1.pdf

Barkowo

HADA MIEJSKA W ZMIGRODZIE

Plac Wojska Polskiego 2-3
Załącznik do Uchwały
nr 0007.XVII.119.2012

Rady Miejskiej w Zmigrodzie
z dnia 16 lutego 2012 r.

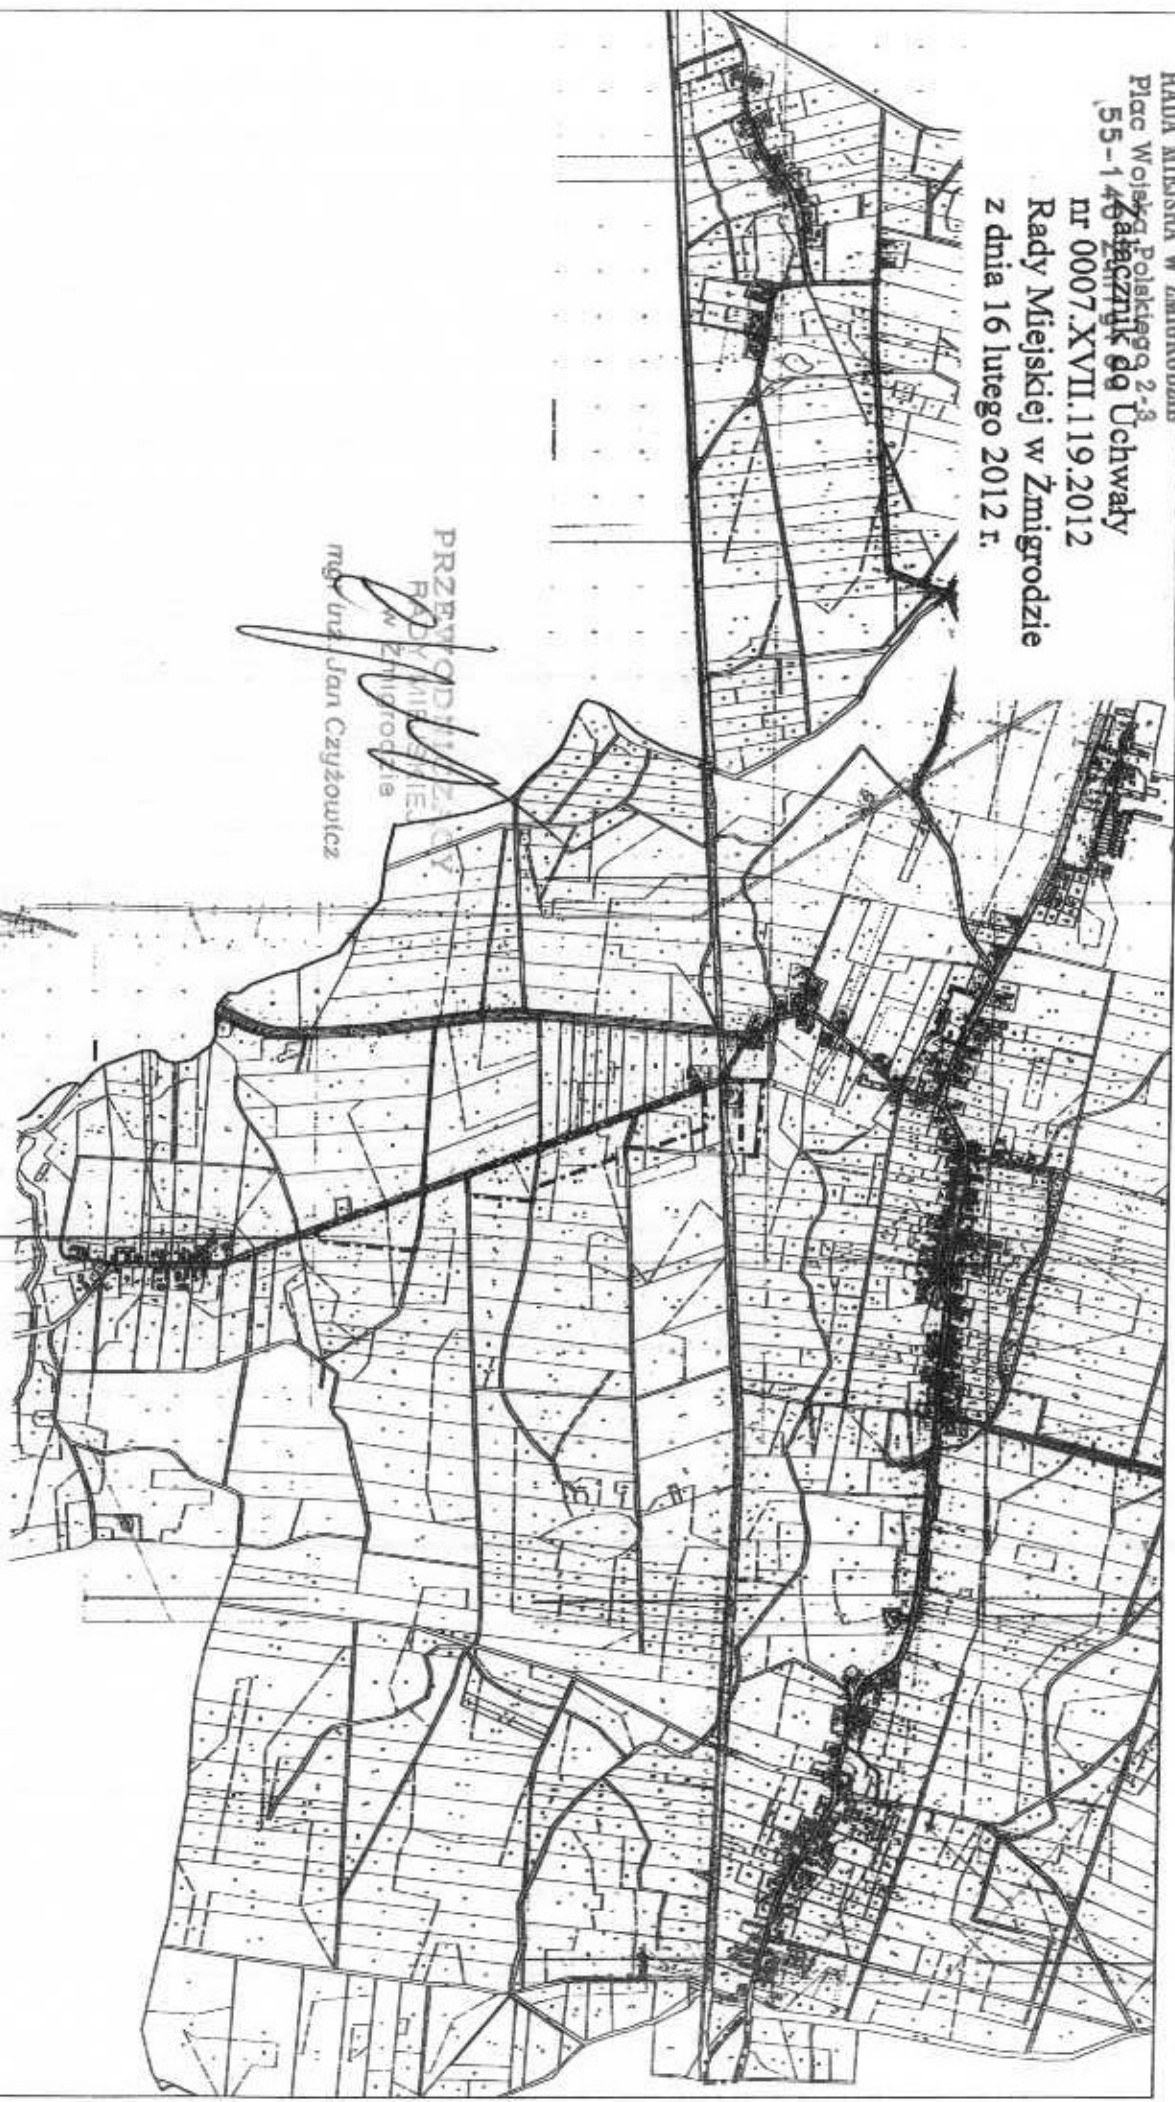

PRZEWODNICZĄCY
RADY MIEJSKIEJ
W ZMIGRODZIE
mgr inż. Jan Czujowicz



Granica opracowania zmiany miejscowego planu zagospodarowania przestrzennego