

**UCHWAŁA NR 0007.XVIII.136.2012
RADY MIEJSKIEJ W ŻMIGRODZIE**

z dnia 29 marca 2012 r.

w sprawie przystąpienia do sporządzenia miejscowego planu zagospodarowania przestrzennego dla działek nr 9 i 10 AM – 16 obręb Żmigród.

Na podstawie art. 18 ust. 2 pkt 15 ustawy z dnia 8 marca 1990 r. o samorządzie gminnym (Dz. U. z 2001 r. Nr 142, poz. 1591 z późn. zm.) i art. 14 ust. 1 ustawy z dnia 27 marca 2003r. o planowaniu i zagospodarowaniu przestrzennym (Dz. U. Nr 80, poz. 717 z późn. zm.) Rada Miejska w Żmigrodzie uchwała, co następuje:


§ 1. Przystępuje się do sporządzenia miejscowego planu zagospodarowania przestrzennego dla działek nr 9 i 10 AM – 16 obręb Żmigród.

§ 2. Granice obszaru objętego opracowaniem są określone na mapie w skali 1:5 000, stanowiącej załącznik do niniejszej uchwały.

§ 3. Wykonanie uchwały powierza się Burmistrzowi Gminy Żmigród.

§ 4. Uchwała wchodzi w życie z dniem podjęcia.

Przewodniczący Rady
Miejskiej w Żmigrodzie

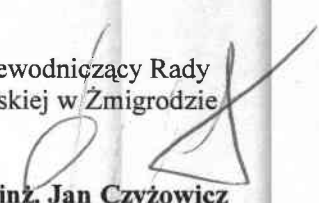
mgr inż. Jan Czyżowicz

Załącznik do Uchwały Nr 0007.XVIII.136.2012

Rady Miejskiej w Żmigrodzie

z dnia 29 marca 2012 r.


Zalacznik.bmp

Załącznik

RADA MIEJSKA W ŻMICRODZIE
Plac Wojska Polskiego 2-3
55-140 Żmigród



Załącznik do Uchwały
nr 0007.XVII.136.2012
Rady Miejskiej w Żmigrodzie
z dnia 29 marca 2012 r.

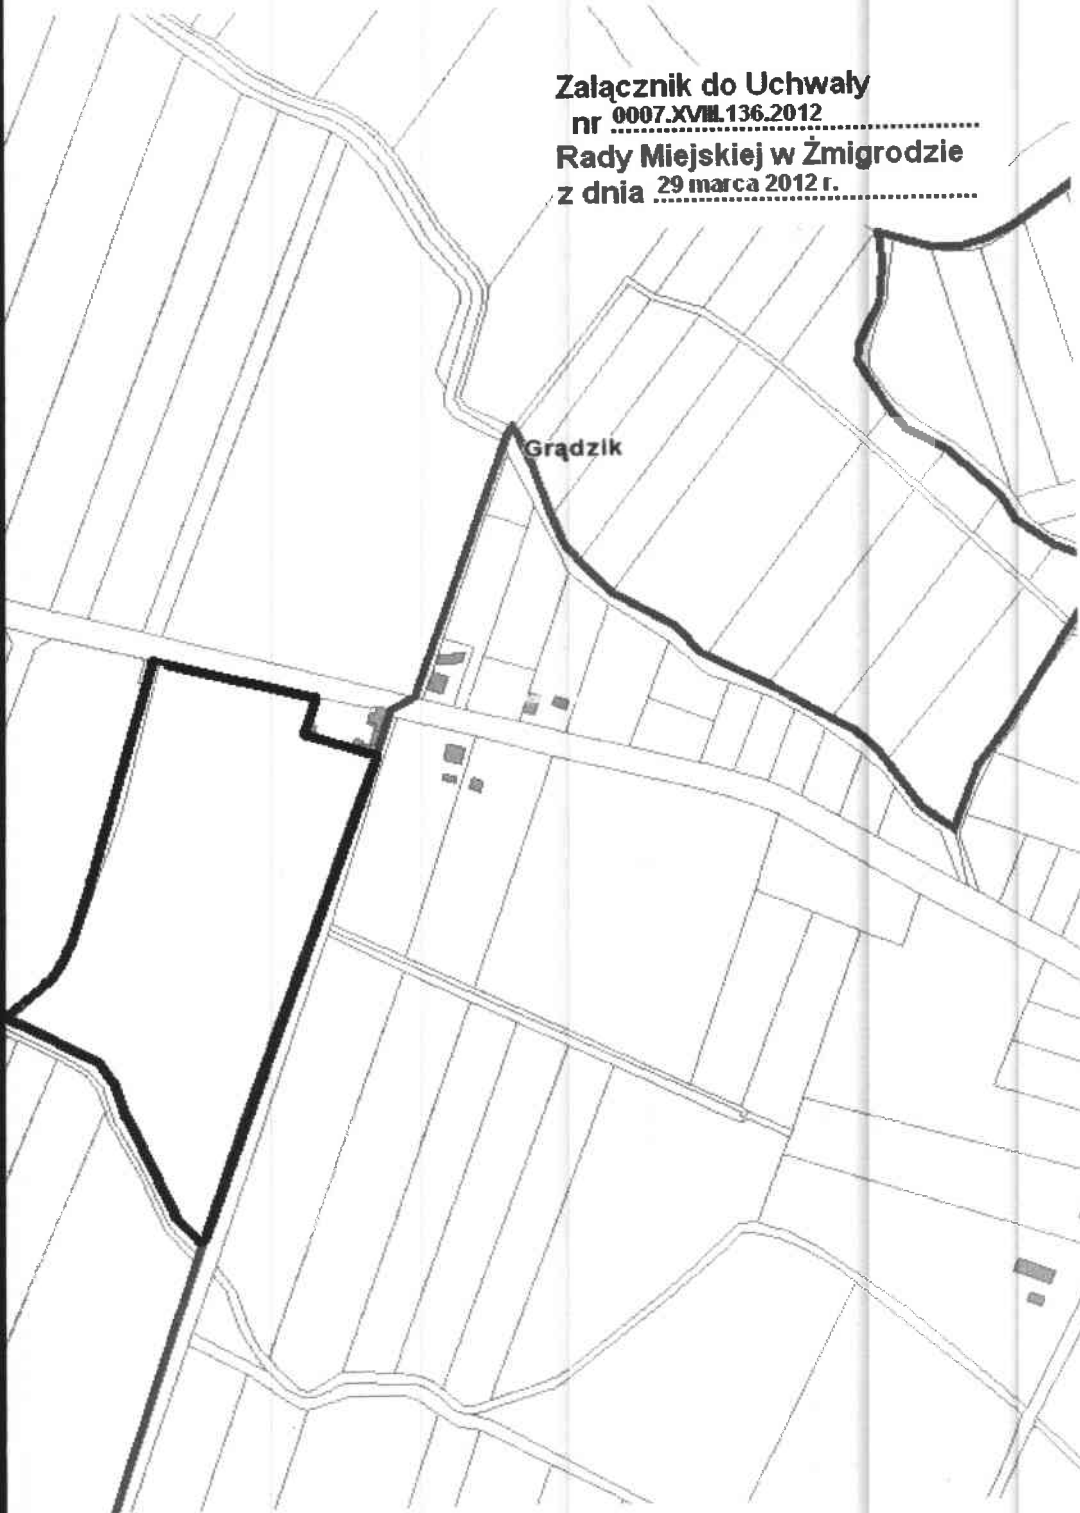

PRZEWODNICZĄCY
RADY MIEJSKIEJ
w Żmigrodzie
mgr inż. Jan Czyżowicz