ELEWACJA POŁUDNIOWA

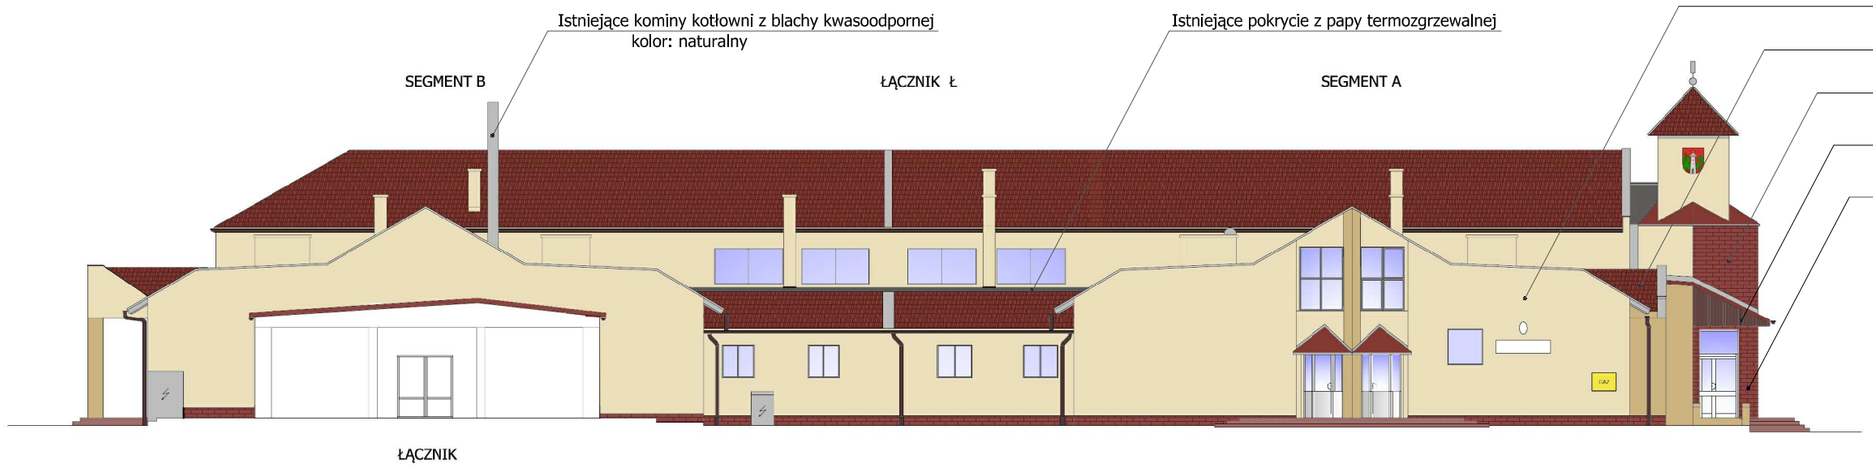

ELEWACJA PÓŁNOCNA

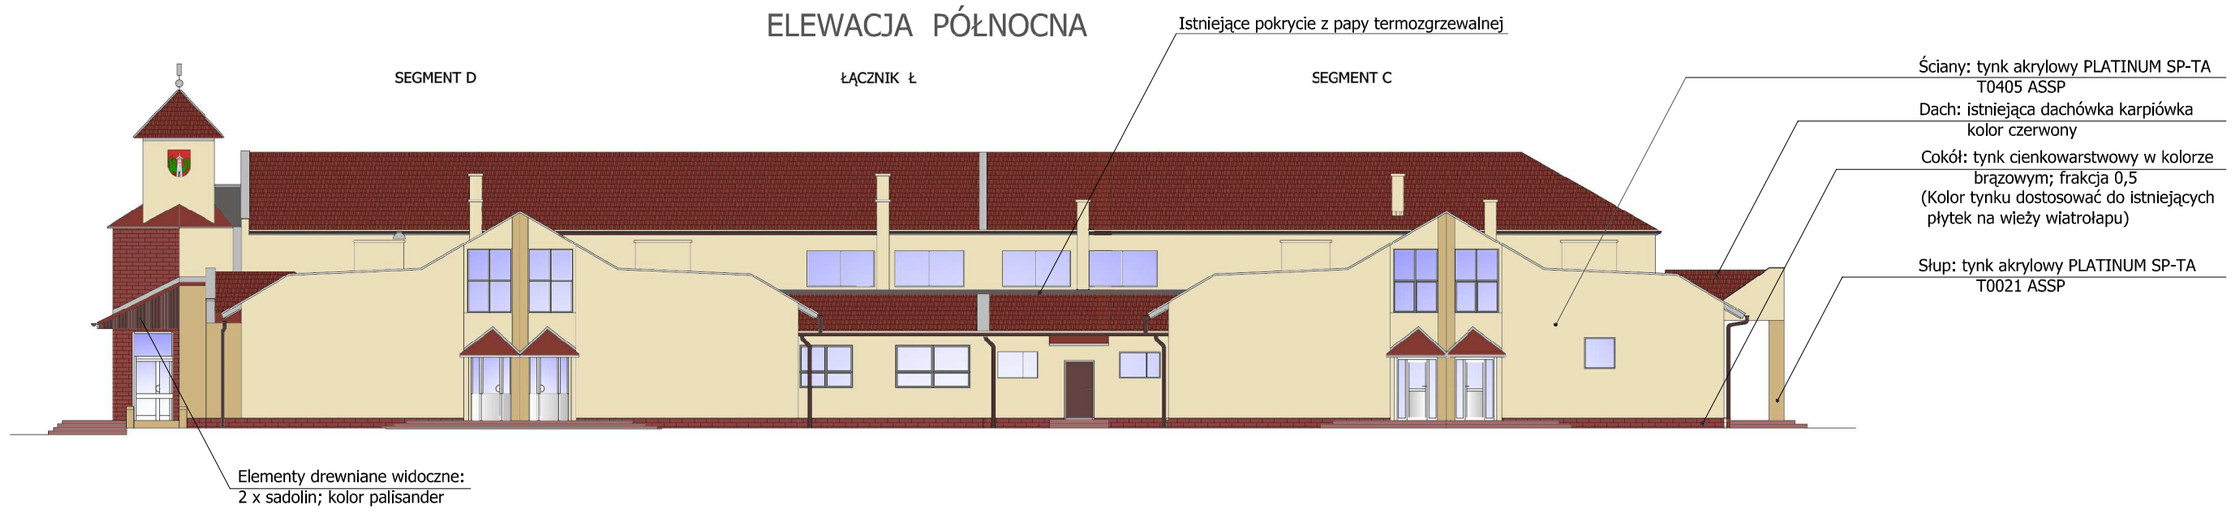

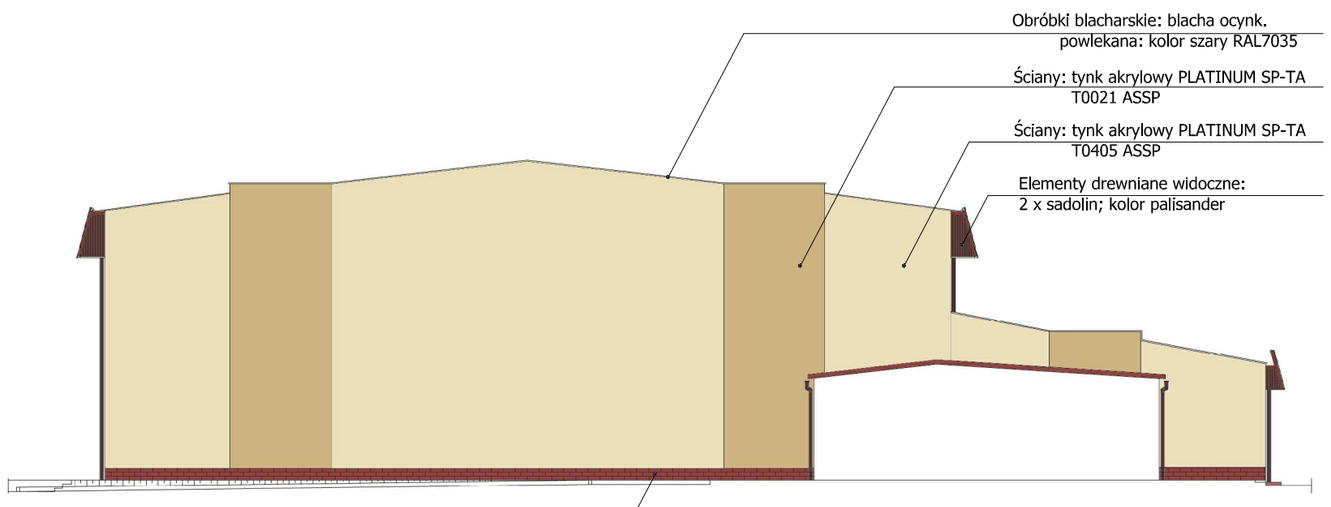

ELEWACJA PÓŁNOCNA

HALA SPORTOWA

ELEWACJA POŁUDNIOWA

HALA SPORTOWA

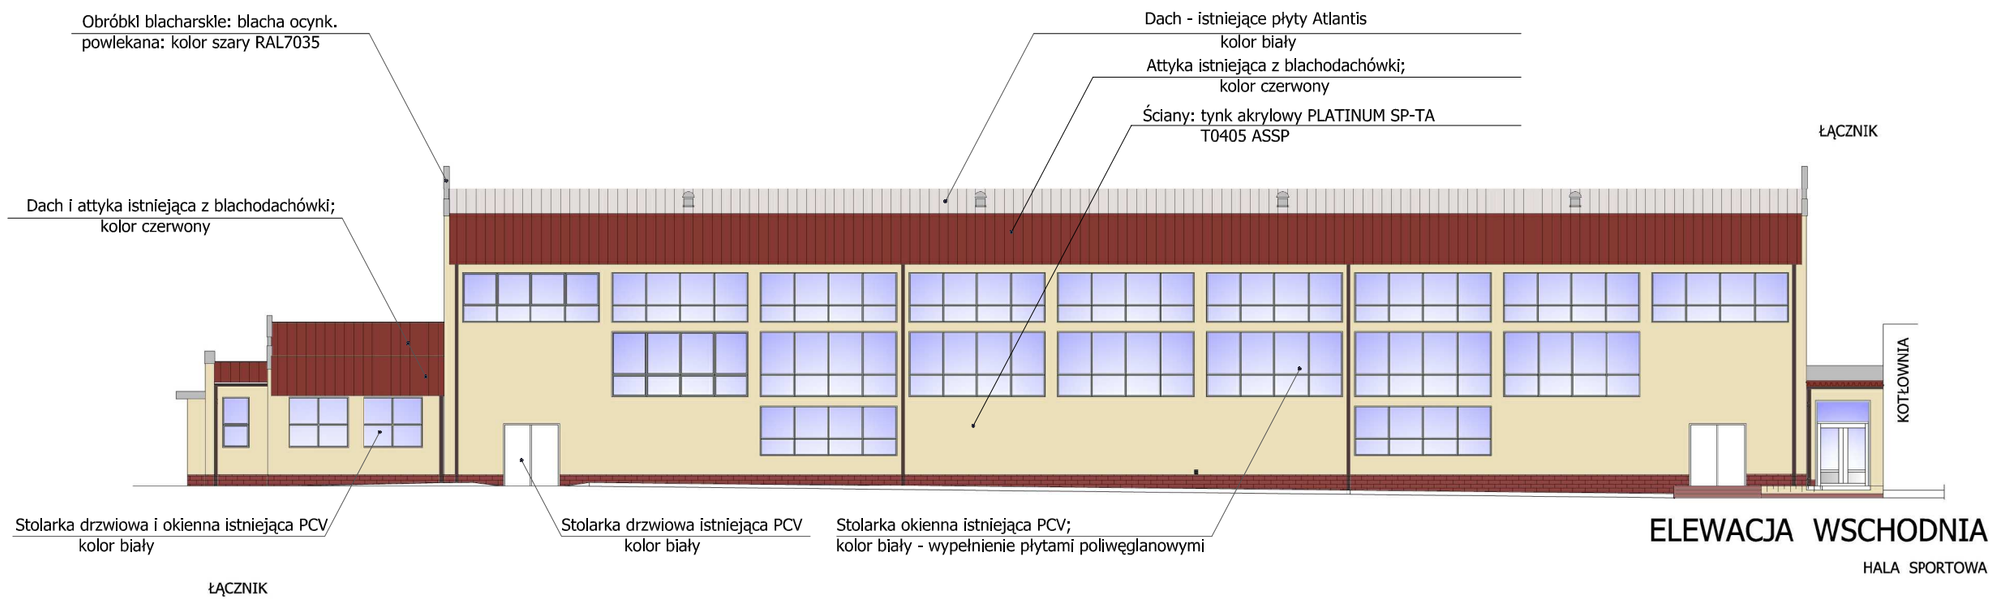

ELEWACJA WSCHODNIA

HALA SPORTOWA

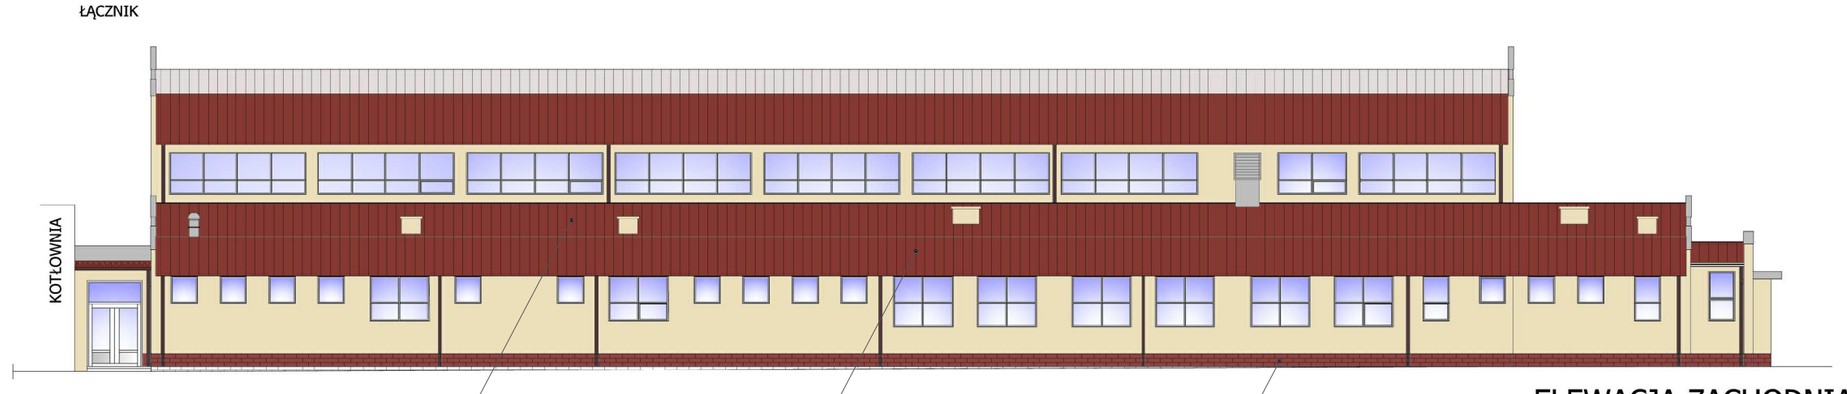

ELEWACJA ZACHODNIA

HALA SPORTOWA

"TERMAK" Przedsiębiorstwo Techniki Cieplnej i Ochrony Środowiska - Hobler Stanisław
54-113 Wrocław, ul. Reszelska10/9 tel.fax 71/356 89 32
NIP 898-002-24-56; Regon 931506813

OBIEKT	GIMNAZJUM im. MACIEJA RATAJA W ŻMIGRODZIE	BRANŻA: ARCHITEKTURA
TEMAT	TERMOMODERNIZACJA BUDYNKU GIMNAZJUM	STADIUM: PROJ. BUDOWLANY
ADRES	UL. SIENKIEWICZA 6; 55-140 ŻMIGRÓD	SKALA: 1:200
		TYTUŁ RYSUNKU: ELEWACJE SALI SPORT. KOLORYSTYKA
INWESTOR / ADRES	URZĄD MIASTA I GMINY ŻMIGRÓD 55-055 ŻMIGRÓD PL.WOJSKA POLSKIEGO 2-3	DATA: 04.2012
PROJEKTANT	mgr inż. arch. EUGENIA ANGELIDOU upr. nr.324/87/UW	NR. RYS. A-3
OPRACOWAŁ	inż. arch. ALEKSANDRA HOBLER	
SPRAWDZAJĄCY	mgr inż. arch. GRAŻYNA CICHOŃ upr. nr.205/83/WBPP	