


SEGMENT B ELEWACJA POŁUDNIOWA SEGMENT A

ELEWACJA POŁUDNIOWA

SEGMENT B

ŁĄCZNIK Ł

SEGMENT A

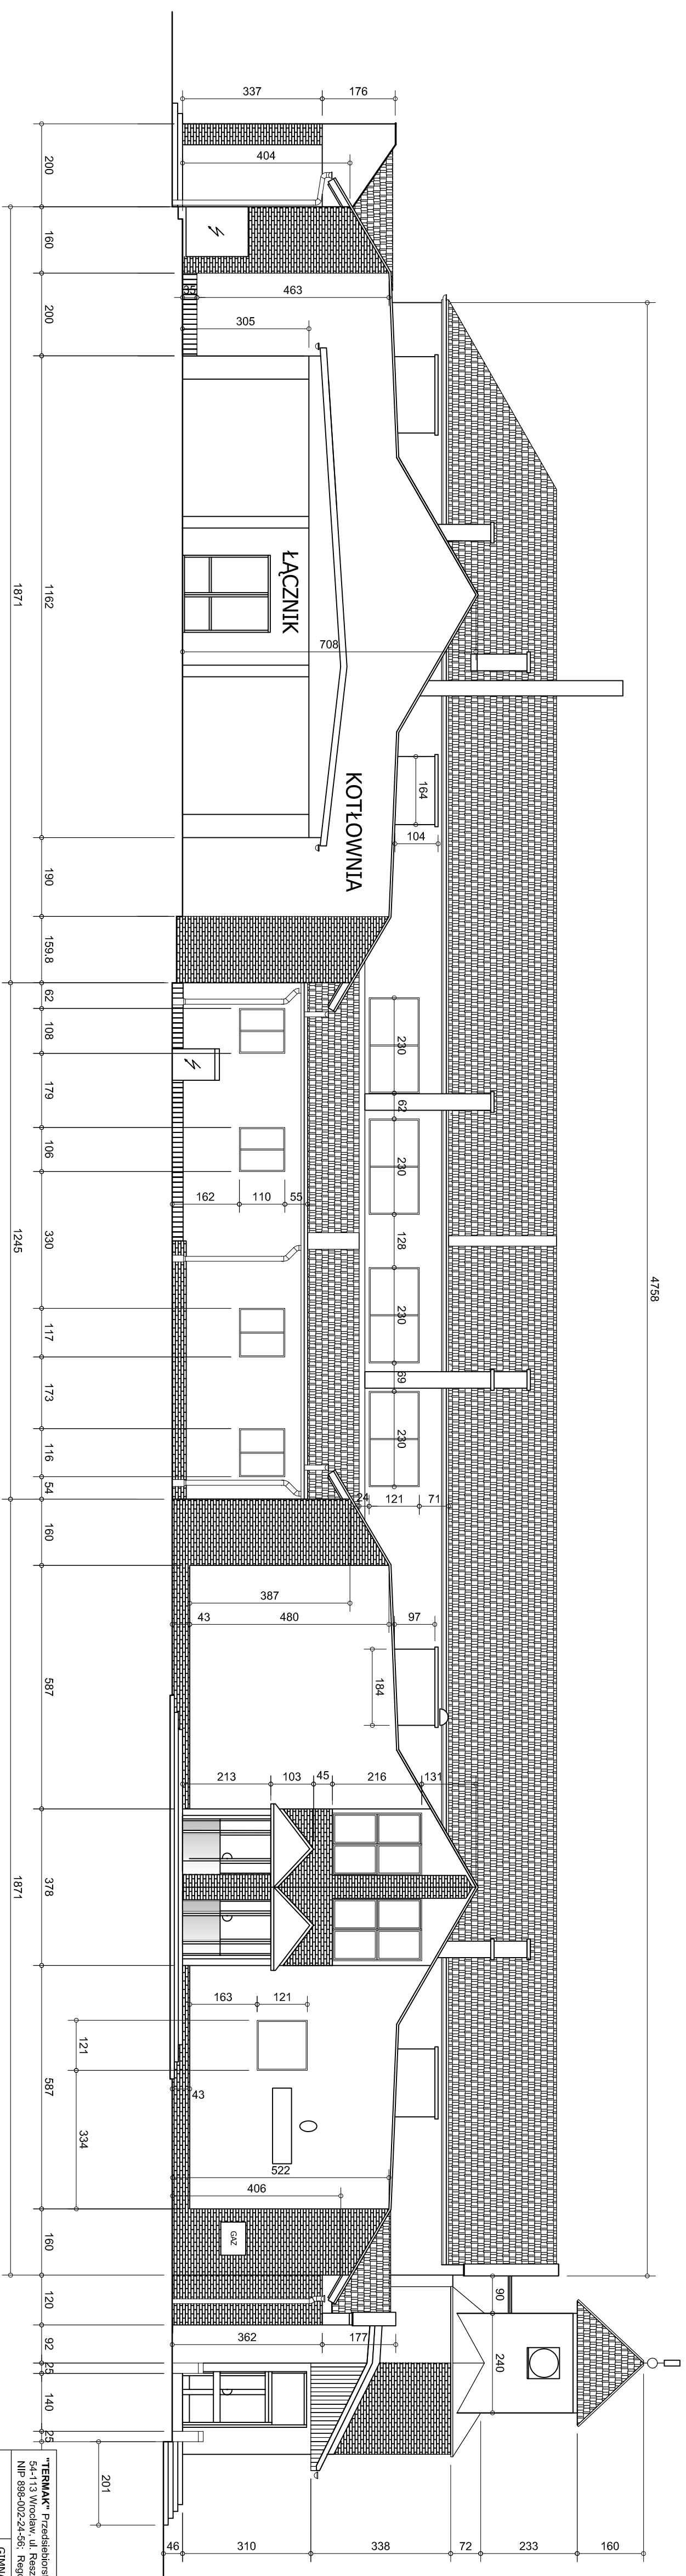

UWAGA:

2. RYSUNEK STANOWI MATERIAŁ POMOCNICZY
DO WYKONANIA PRZEDMIARU

[illegible]


SEGMENT D ELEWACJA PÓŁNOCNA SEGMENT C

ELEWACJA PÓŁNOCNA

SEGMENT D

ŁĄCZNIK Ł

SEGMENT C

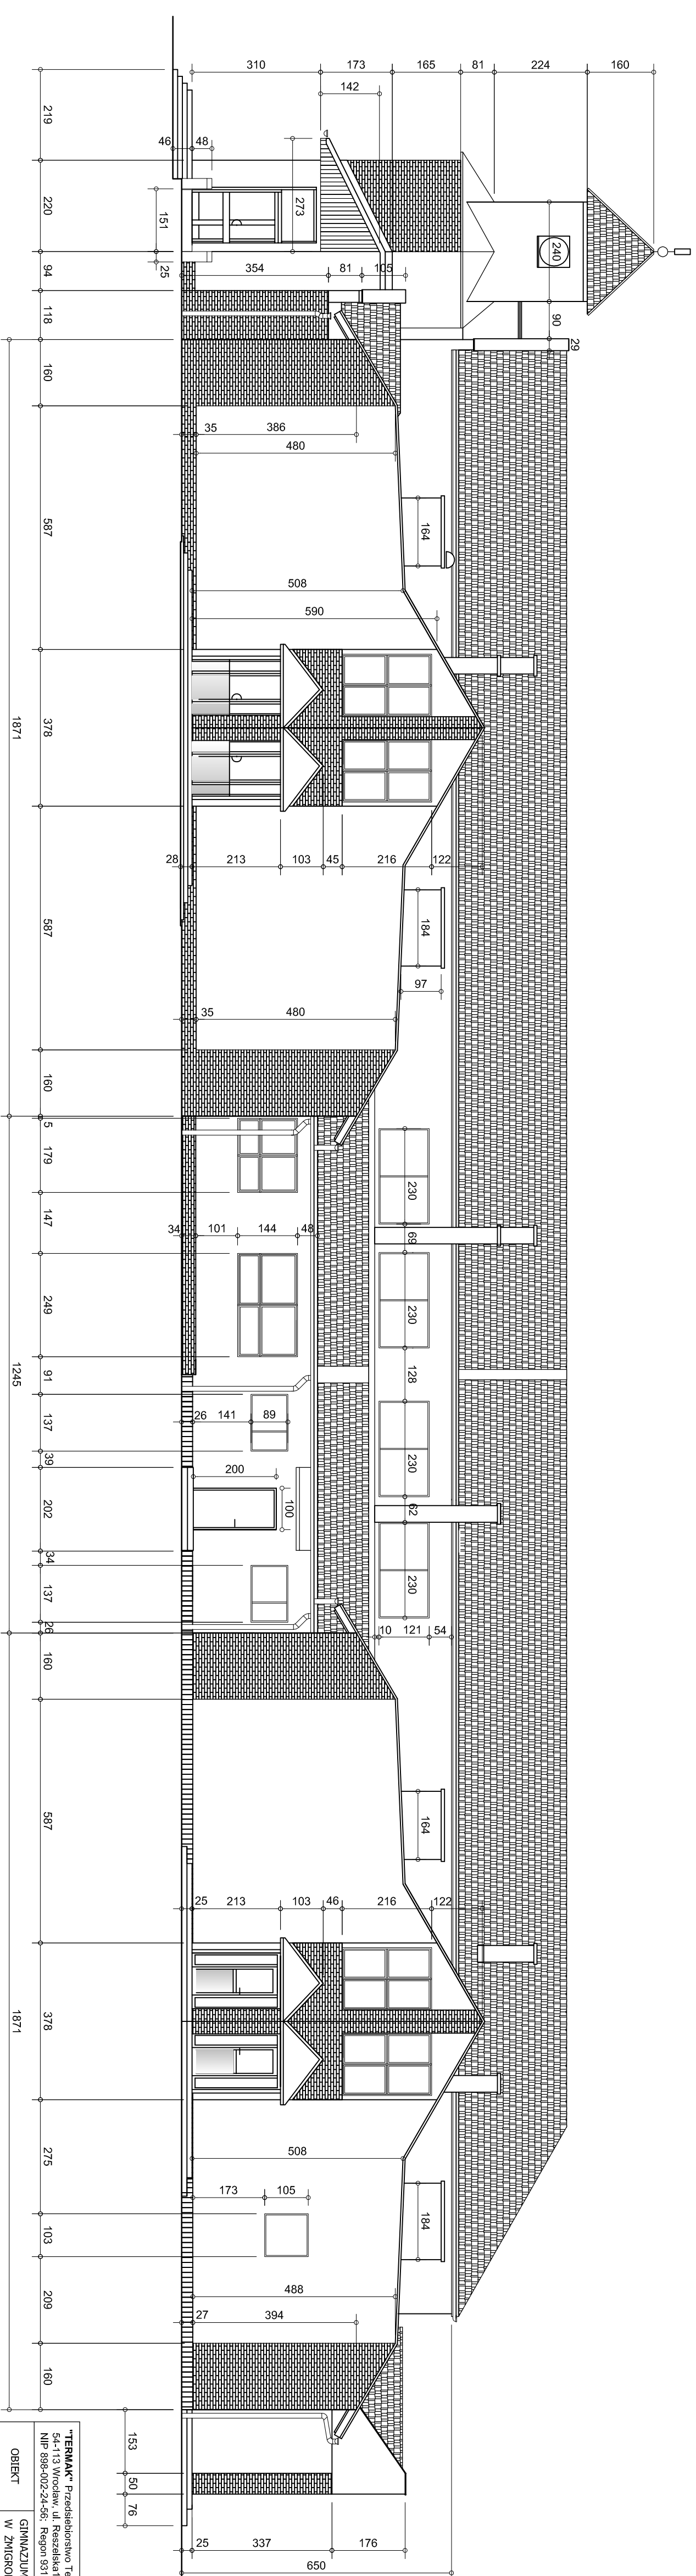

UWAGA:

1. WNIOSKI SPRAWOZDANIA BUDOWNE
2. RYSUNEK STANOWI MATERIAŁ POMOCNICZY
DO WYKONANIA PRZEDMIOTU

[illegible]