SEGMENT A ELEWACJA WSCHODNIA SEGMENT D

ELEWACJA WSCHODNIA

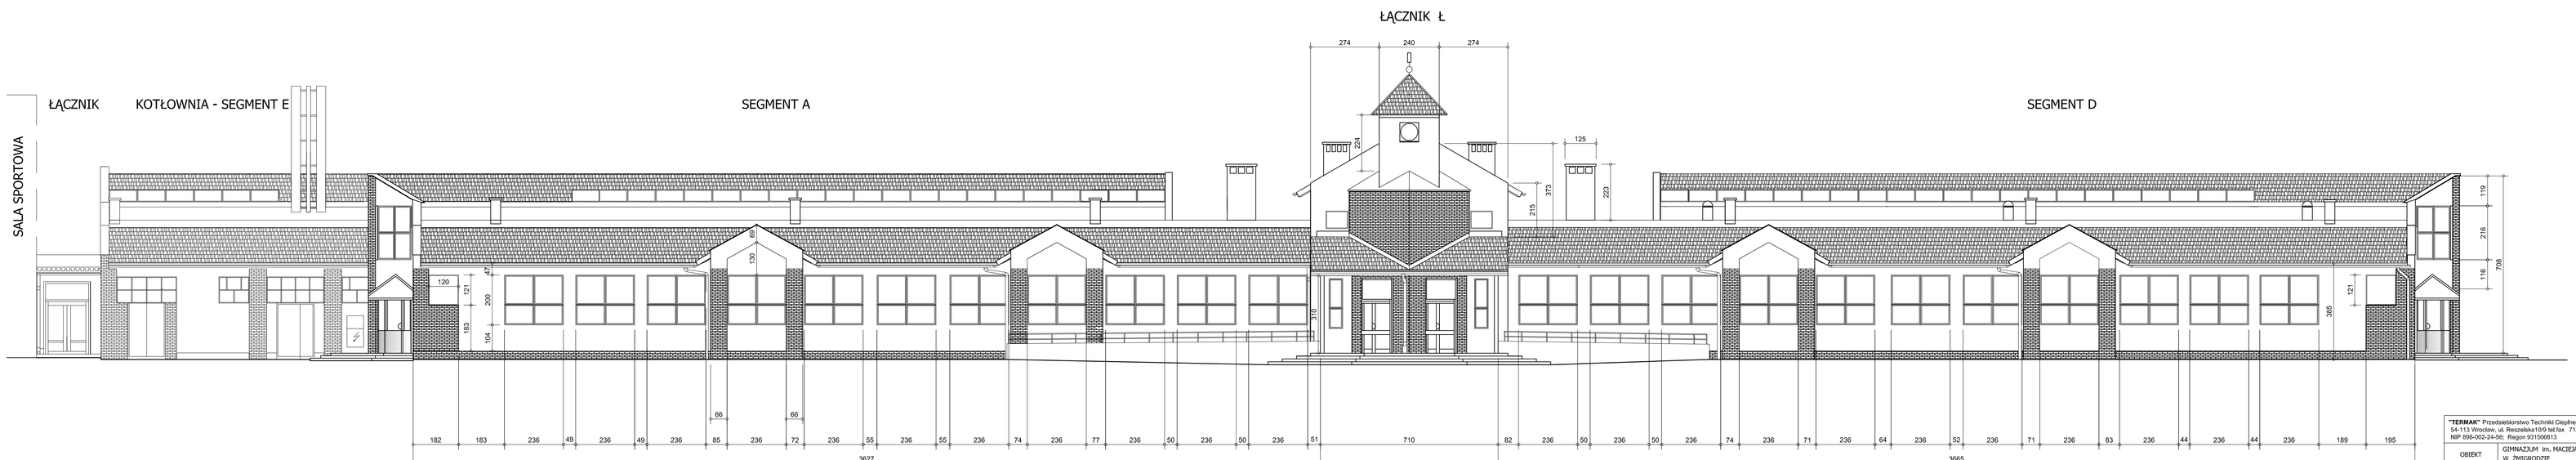

UWAGA:
1.WYMIARY SPRAWDZIĆ NA BUDOWIE
2.RYSUNEK STANOWI MATERIAŁ POMOCNICZY DO WYKONANIA PRZEDMIARU

"TERMAK" Przedsiebiorstwo Techniki Cieplnej i Ochrony Środowiska - Hobler Stanisław 54-113 Wrocław, ul. Reczelska109 tel.fax 71 356 89 32 NIP 898-002-24-56; Regon 931506813		
OBIEKT	GIMNAZJUM im. MACIEJA RATAJA W ŻMIGRODZIE	BRANŻA: ARCHITEKTURA
TEMAT	TERMOMODERNIZACJA BUDYNKU GIMNAZJUM	STADIUM: PROJ. BUDOWLANY
ADRES	UL. SIENKIEWICZA 6; 55-140 ŻMIGRÓD	SKALA: 1:100
INWESTOR ADRES	URZĄD MIASTA I GMINY ŻMIGRÓD 55-055 ŻMIGRÓD PL.WOJSKA POLSKIEGO 2-3	TYTUŁ RYSUNKU: INWENTARYZACJA ELEWACJA WSCHODNI, DATA: 02.2012
PROJEKTANT	mgr inż. arch. EUGENIA ANGELIDOU upr.nr. 324/87/UW	NR. RYS. IA-2
OPRACOWAŁ	inż. arch. ALEKSANDRA HOBLER	
SPRAWDZAJĄCY		

SEGMENT D ELEWACJA ZACHODNIA SEGMENT A

ELEWACJA ZACHODNIA

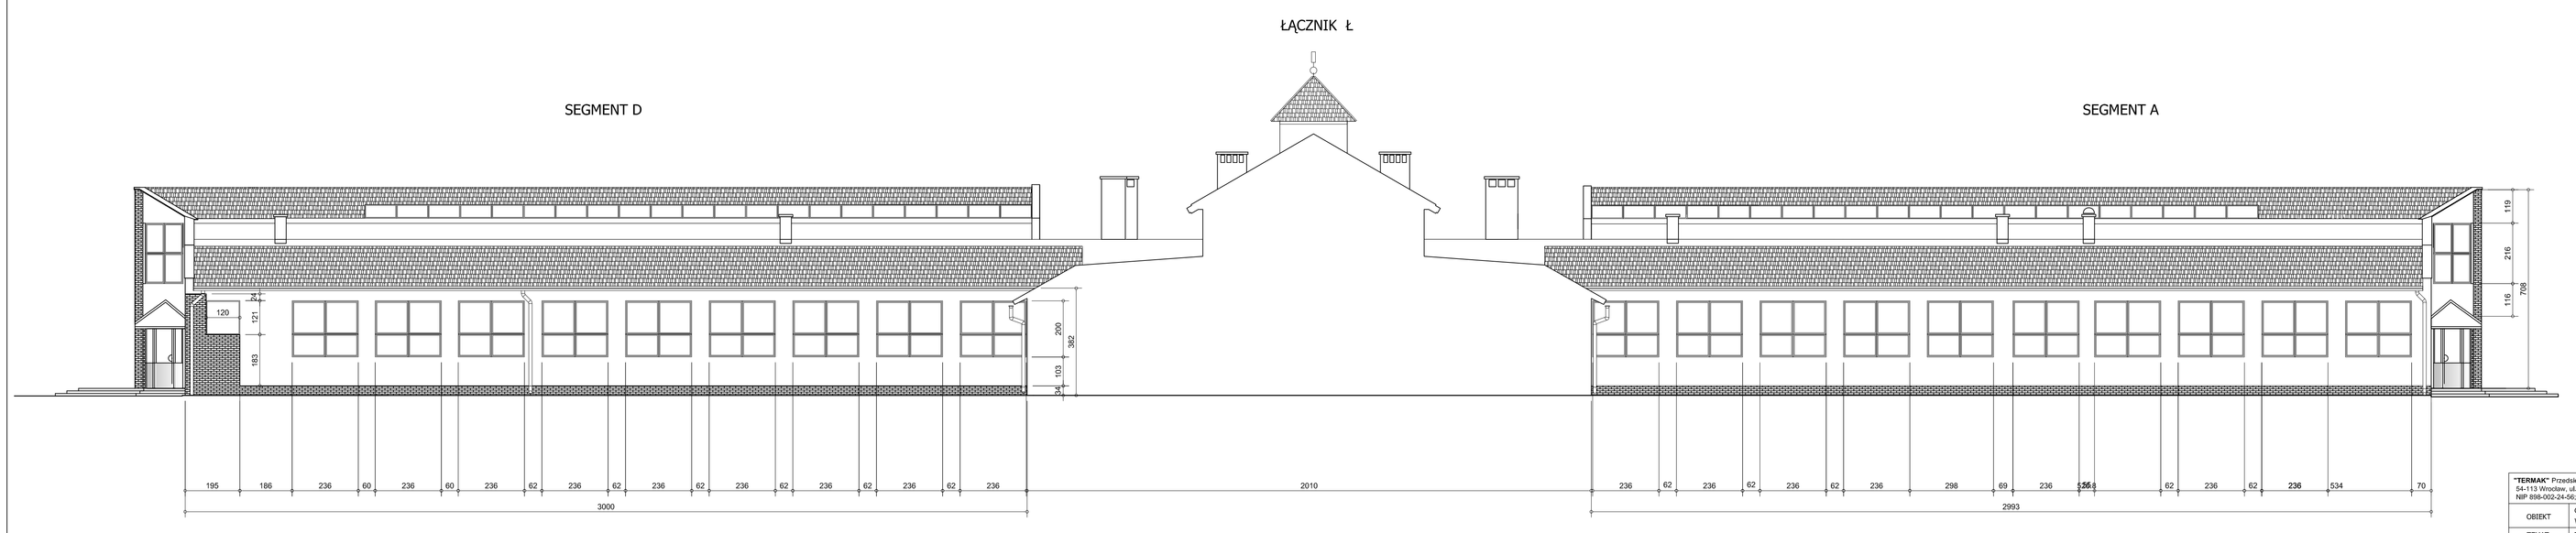

UWAGA:
1.WYMIARY SPRAWDZIĆ NA BUDOWIE
2.RYSUNEK STANOWI MATERIAŁ POMOCNICZY DO WYKONANIA PRZEDMIARU

"TERMAK" Przedsiebiorstwo Techniki Cieplnej i Ochrony Środowiska - Hobler Stanisław 54-113 Wrocław, ul. Reczelska109 tel.fax 71 356 89 32 NIP 898-002-24-56; Regon 931506813		
OBIEKT	GIMNAZJUM im. MACIEJA RATAJA W ŻMIGRODZIE	BRANŻA: ARCHITEKTURA
TEMAT	TERMOMODERNIZACJA BUDYNKU GIMNAZJUM	STADIUM: PROJ. BUDOWLANY
ADRES	UL. SIENKIEWICZA 6; 55-140 ŻMIGRÓD	SKALA: 1:100
INWESTOR ADRES	URZĄD MIASTA I GMINY ŻMIGRÓD 55-055 ŻMIGRÓD PL.WOJSKA POLSKIEGO 2-3	TYTUŁ RYSUNKU: INWENTARYZACJA ELEWACJA WSCHODNI, DATA: 02.2012
PROJEKTANT	mgr inż. arch. EUGENIA ANGELIDOU upr.nr. 324/87/UW	NR. RYS. IA-3
OPRACOWAŁ	inż. arch. ALEKSANDRA HOBLER	
SPRAWDZAJĄCY		