

UCHWAŁA NR 0007.XXII.160.2012
RADY MIEJSKIEJ W ŻMIGRODZIE
z dnia 10 sierpnia 2012 roku

w sprawie zmiany załącznika graficznego uchwały Rady Miejskiej w Żmigrodzie nr 0007.XVII.120.2012 z dnia 16 lutego 2012 roku w sprawie przystąpienia do sporządzenia zmian miejscowego planu zagospodarowania przestrzennego dla obrębu Radziądz

Na podstawie art. 18 ust. 2 pkt 15 ustawy z dnia 8 marca 1990 r. o samorządzie gminnym (tekst jednolity z 2001 r. Dz. U. Nr 142, poz. 1591 z późn. zm.), art. 14 ust. 1 i art. 27 ustawy z dnia 27 marca 2003 r. o planowaniu i zagospodarowaniu przestrzennym (Dz. U. Nr 80, poz. 717 z późn. zm.), Rada Miejska w Żmigrodzie uchwala, co następuje:

§ 1. Zmienia się załącznik graficzny do uchwały Rady Miejskiej w Żmigrodzie nr 0007.XVII.120.2012 z dnia 16 lutego 2012 roku w sprawie przystąpienia do sporządzenia zmian miejscowego planu zagospodarowania przestrzennego dla obrębu Radziądz.

§ 2. Wykonanie uchwały powierza się Burmistrzowi Gminy Żmigród.

§ 3. Uchwała wchodzi w życie z dniem podjęcia.

PR


DY

ms

wic

RADA MIEJSKA W ŻMIGRODZIE
Plac Wojska Polskiego 2-3
55-140 Żmigrod

Załącznik graficzny
do Uchwały nr 0007.XXII.160.2012
Rady Miejskiej w Żmigrodzie
z dnia 10 sierpnia 2012 roku

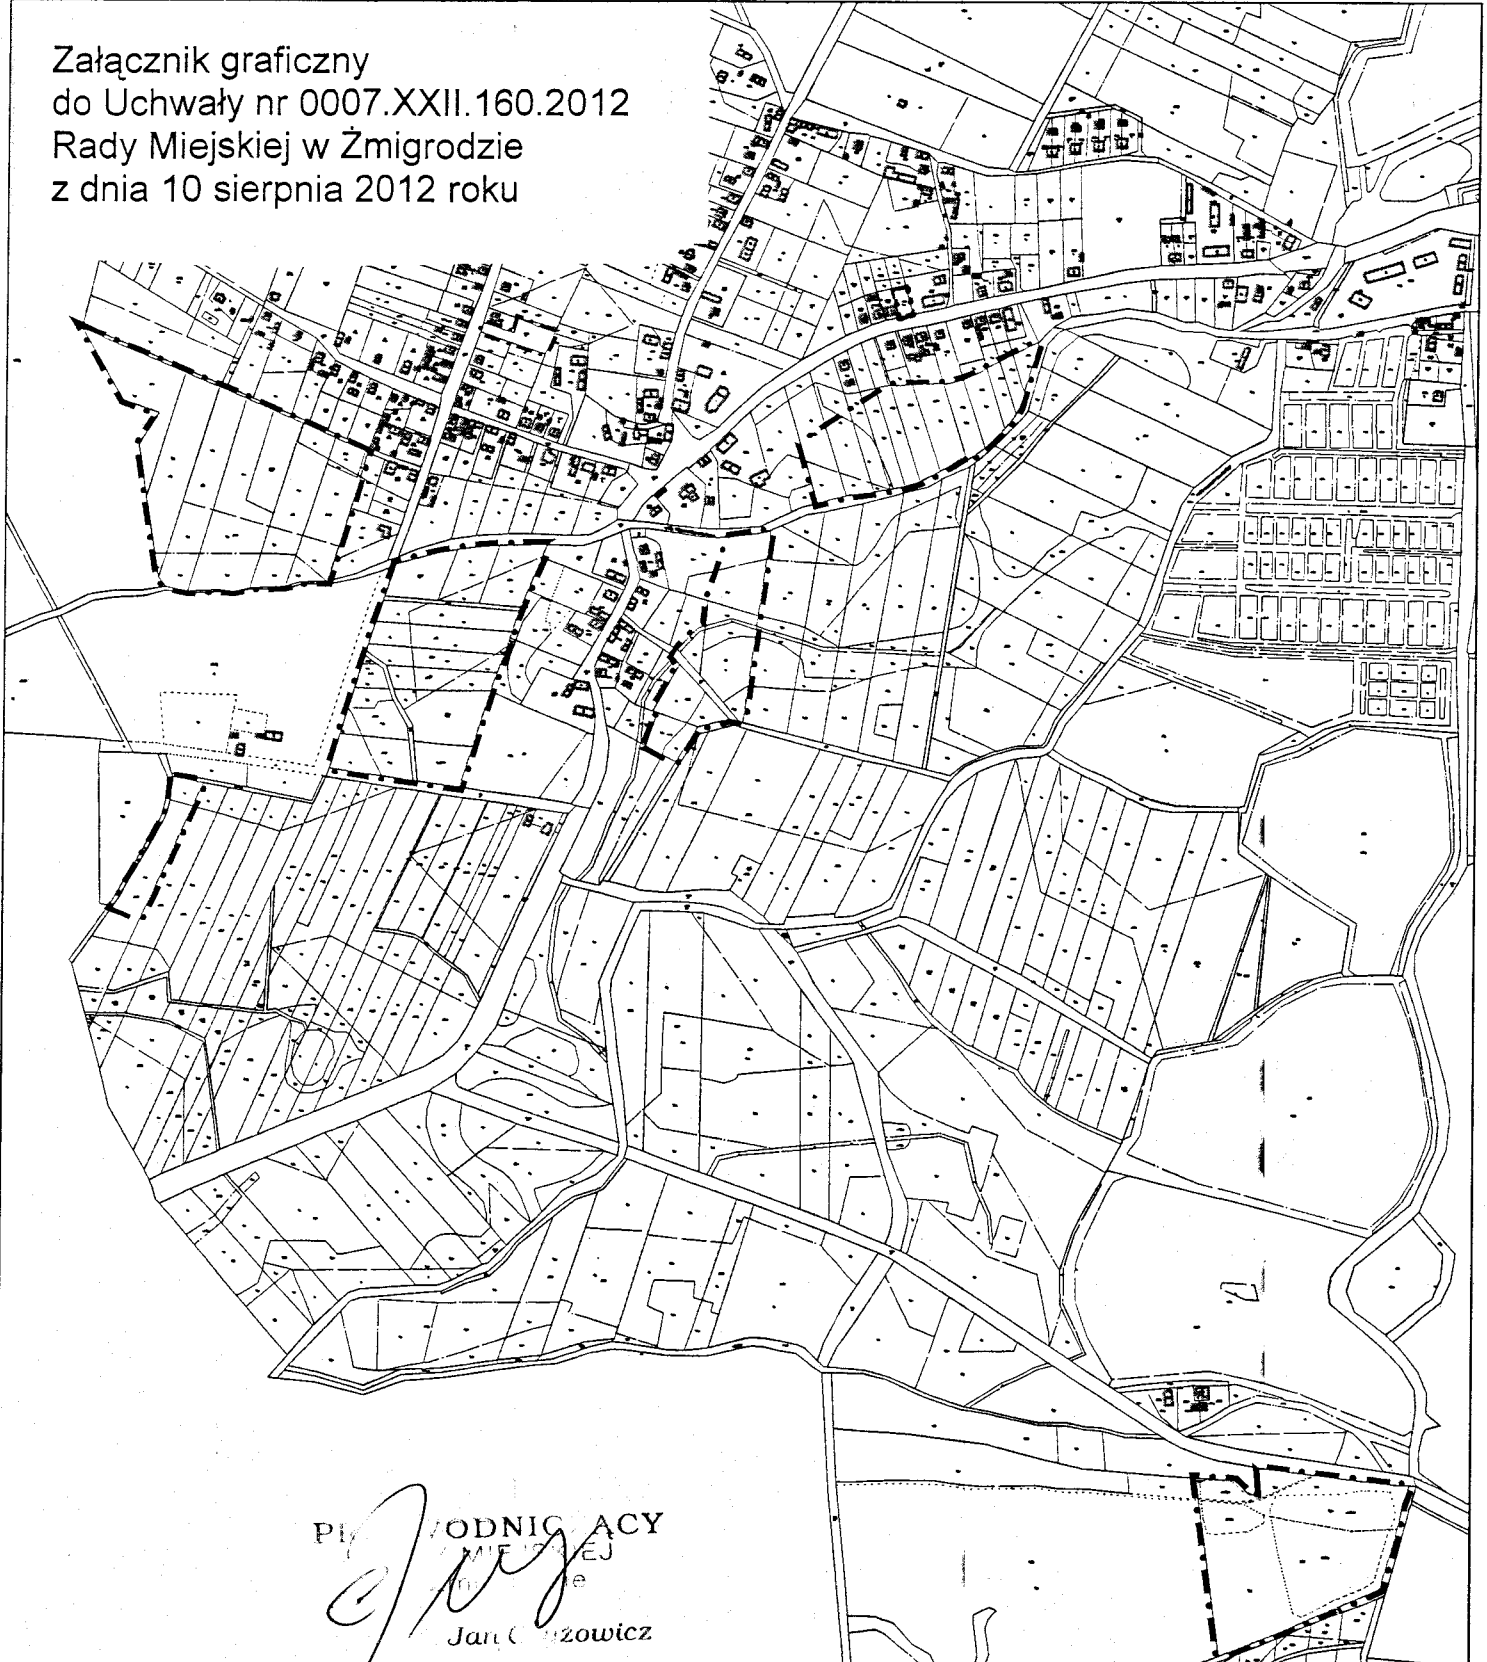

PI... ODNIC ACY
MIEJSKIEJ
Jan C... zowicz



Granica opracowania zmiany miejscowego planu zagospodarowania przestrzennego