

## **UCHWAŁA NR 0007.XXIII.165.2012 RADY MIEJSKIEJ W ŻMIGRODZIE z dnia 27 września 2012 roku**

**w sprawie zmiany uchwały Rady Miejskiej w Żmigrodzie nr 0007.XXII.159.2012 z dnia 10 sierpnia 2012 roku w sprawie przystąpienia do sporządzania zmiany Miejscowego planu zagospodarowania przestrzennego dla zachodniej części miasta Żmigród zatwierdzonego uchwałą Rady Miejskiej w Żmigrodzie nr III/19/10 z dnia 30 grudnia 2010 roku (Dz. Urz. Woj. Dol. Z 10 marca 2011 r. Nr 55, poz. 720)**

Na podstawie art. 18 ust. 2 pkt 15 ustawy z dnia 8 marca 1990 r. o samorządzie gminnym (tekst jednolity z 2001 r. Dz. U. Nr 142, poz. 1591 z późn. zm.), art. 14 ust. 1 i 2 art. 27 ustawy z dnia 27 marca 2003 r. o planowaniu i zagospodarowaniu przestrzennym (Dz. U. Nr 80, poz. 717 z późn. zm.), Rada Miejska w Żmigrodzie uchwala, co następuje:

§ 1. Dodaje się załącznik graficzny do uchwały Rady Miejskiej w Żmigrodzie nr 0007.XXII.159.2012 z dnia 10 sierpnia 2012 roku w sprawie przystąpienia do sporządzania zmiany Miejscowego planu zagospodarowania przestrzennego dla zachodniej części miasta Żmigród zatwierdzonego uchwałą Rady Miejskiej w Żmigrodzie nr III/19/10 z dnia 30 grudnia 2010 roku (Dz. Urz. Woj. Dol. Z 10 marca 2011 r. Nr 55, poz. 720)

§ 2. Wykonanie uchwały powierza się Burmistrzowi Gminy Żmigród.

§ 3. Uchwała wchodzi w życie z dniem podjęcia.


PRZEWODNICĄCY  
RADY MIEJSKIEJ  
w Żmigrodzie  
*[Podpis]*  
mgr inż. Andrzej Czajkowski

Załącznik graficzny  
do uchwały nr 0007.XXIII.165.2012  
Rady Miejskiej w Zimgrodzie  
z dnia 27 września 2012 roku

Legenda



obszar objęty zmianą mpzp dla  
zachodniej części miasta Zimgród

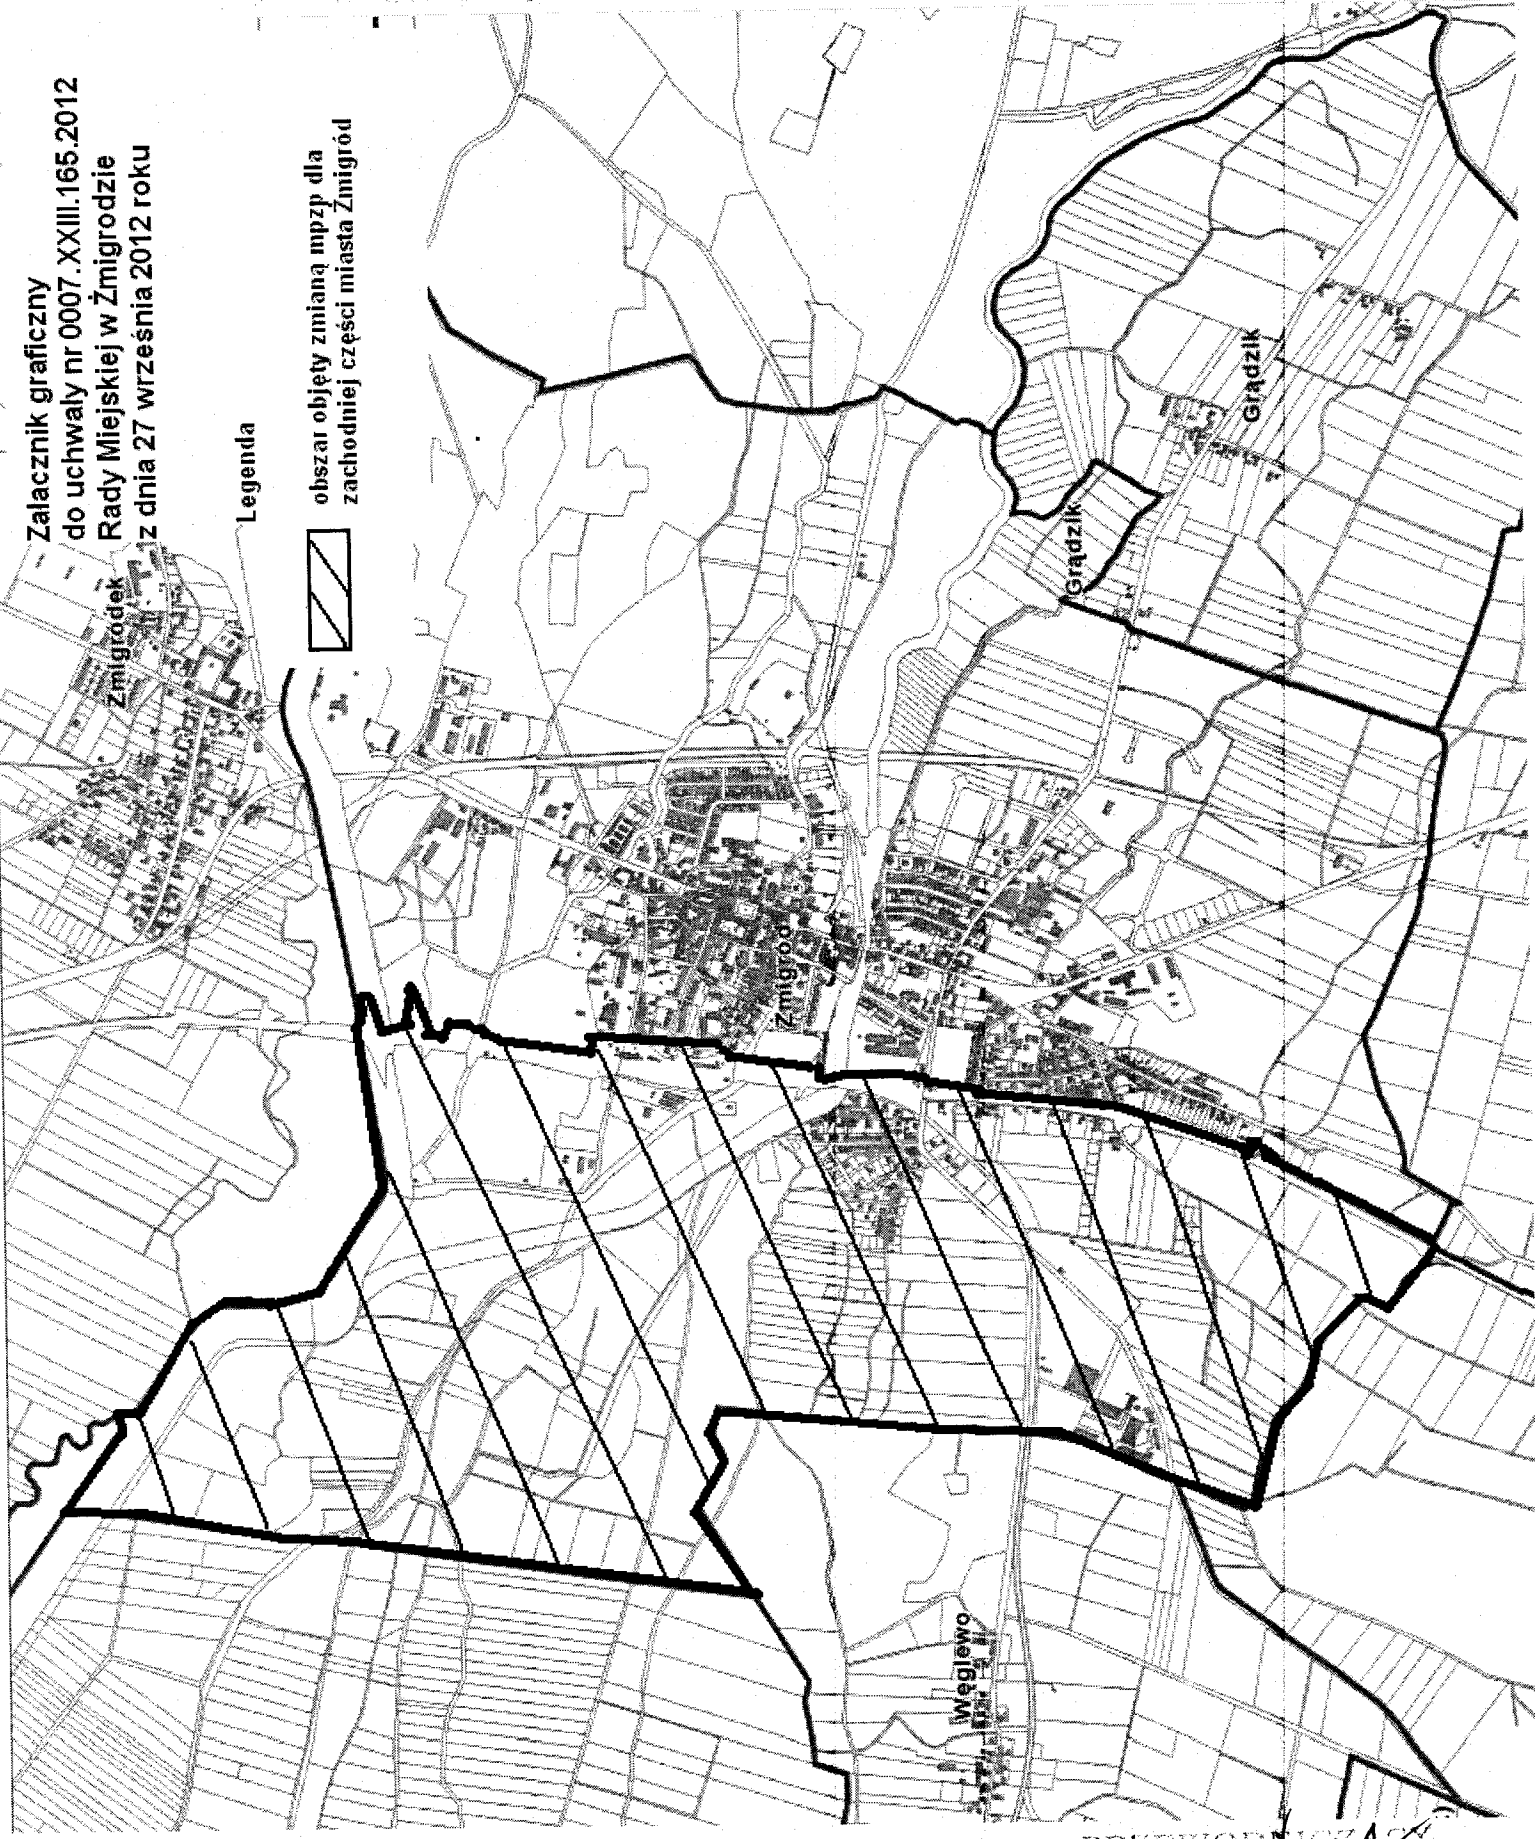

PRZEWODNICZĄCY  
RADY MIEJSKIEJ  
w Zimgrodzie

mgr inż. Jan Czuzowicz