


KONSTRUKCJA WSPORCZA DLA KOLEKTORÓW NA DACHU

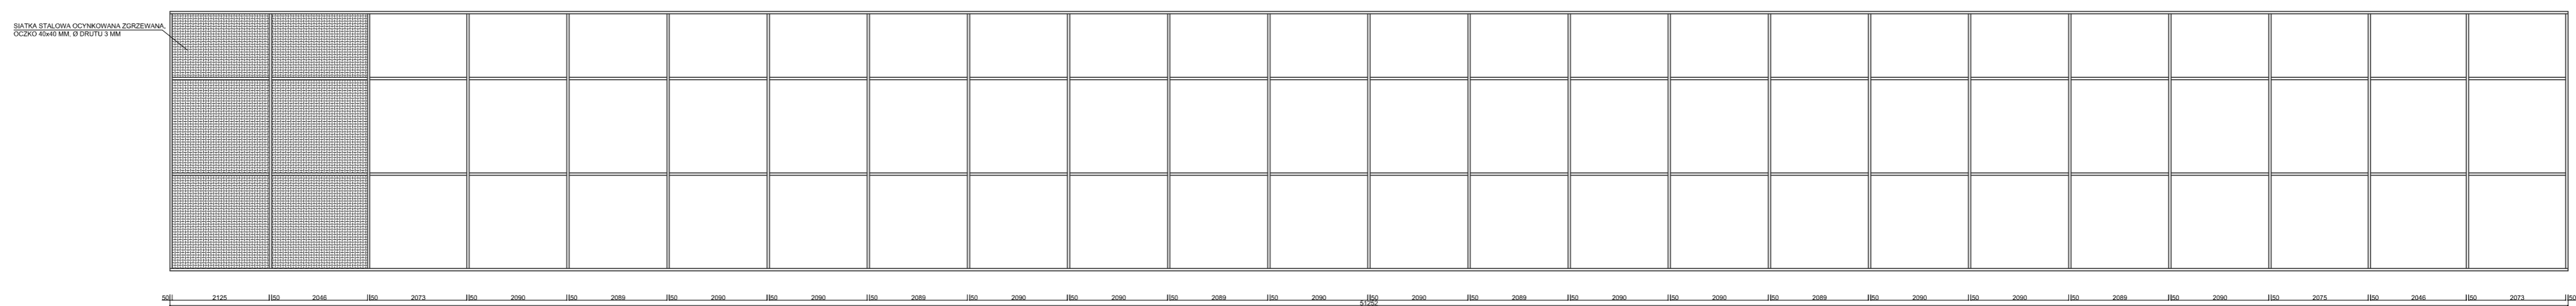


SIATKA STALOWA OCYNKOWANA ZGRZEWAANA OCZKO 40x40 MM, Ø DRUTU 3 MM

KONSTRUKCJA WSPORCZA DLA KOLEKTORÓW NAZIEMNYCH

LEGENDA:

- POJEDYNCZY KOLEKTOR PP 630x61 CM, PRZEPIŁYW JEDNOKIERUNKOWY
- 1 ZESTAWY 7 SZT KOLEKTORÓW POŁĄCZONYCH RÓWNOLEGLE
- 2 ZESTAW 5 SZT KOLEKTORÓW POŁĄCZONYCH RÓWNOLEGLE NA DACHU BUDYNKU TECHNICZNEGO
- DOPŁYW ZIMNEJ WODY Z INSTALACJI OBIĘGOWEJ
- ODPŁYW WODY PODGRZANEJ DO NIECEK
- OGRÓDZENIE PANELOWE KOLEKTORÓW H PANELA=176 CM

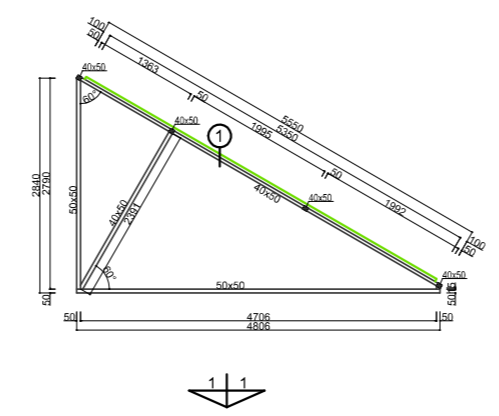

- 1 KOLEKTOR PP
SIATKA STALOWA OCYNKOWANA ZGRZEWAANA OCZKO 40x40 MM, Ø DRUTU 3 MM
SZKIELET KONSTRUKCJI WSPORCZEJ Z KWADRATOWYCH RUR STALOWYCH OCYNKOWANYCH

PROJEKT BUDOWLANY MODERNIZACJI OŚRODKA SPORTU I REKREACJI W ŻMIGRODZIE			
ETAP II - BUDOWA OTWARTEGO BASENU Z BUDYNKIEM SZATNIOWO-SANTYRNIM WRAZ Z ZAGOSPODAROWANIEM TERENU			
OBIEKT:	OTWARTY BASEN Z BUDYNKIEM SZATNIOWO-SANTYRNIM WRAZ Z ZAGOSPODAROWANIEM TERENU		
ADRES:	55-142 ŻMIGRÓD, UL. SPORTOWA, NR EWIDENCYJNY DZIAŁEK 64, 65 OBRĘB ŻMIGRÓD		
INWESTOR:	GMINA ŻMIGRÓD, PLAC WOJSKA POLSKIEGO 2-3		
TYTUL RYSUNKU:	KOLEKTORY SŁONECZNE		
PROJEKTANT:	WŁODZIMIERZ BUGAJ	DATA:	
NR UPRAWNIEN:	UAN-VI-E369/BS/WB	DATA:	07.2011
SPRAWDZAJĄCY:	AGNIESZKA KWAŚNIAK	DATA:	
NR UPRAWNIEN:	UAN-VI-7342/3/BS/2/WB	DATA:	07.2011
		NR RYS:	BS
		SKALA:	1:100