




p.p. 80,00 m.n.p.m.

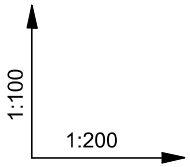

Rzędna terenu proj.	89,32	89,30	243,00
Rzędna dna rurociągu	88,53	88,60	242,13
Zagłębienie [m]	0,79	0,70	0,87
Spadek	i=1,5%		
Średnica	Ø160PVC		
odl. [m]	0,00	3,50	11,00
Dł [m]	0,00		
SR			

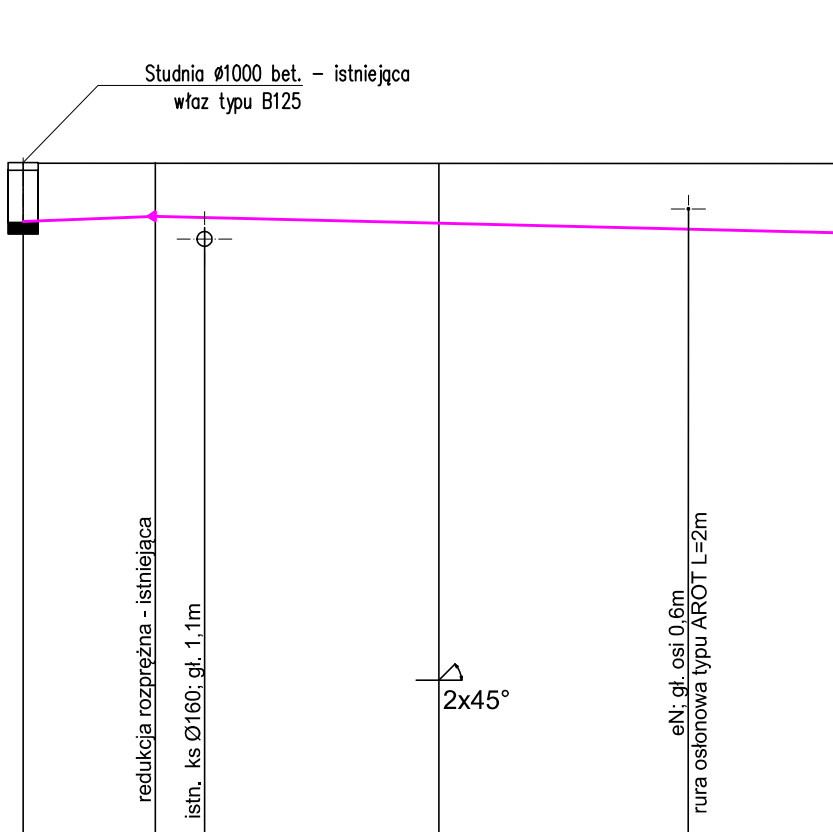

WEWNĘTRZNA DOZIEMNA INSTALACJA KANALIZACJI SANITARNEJ

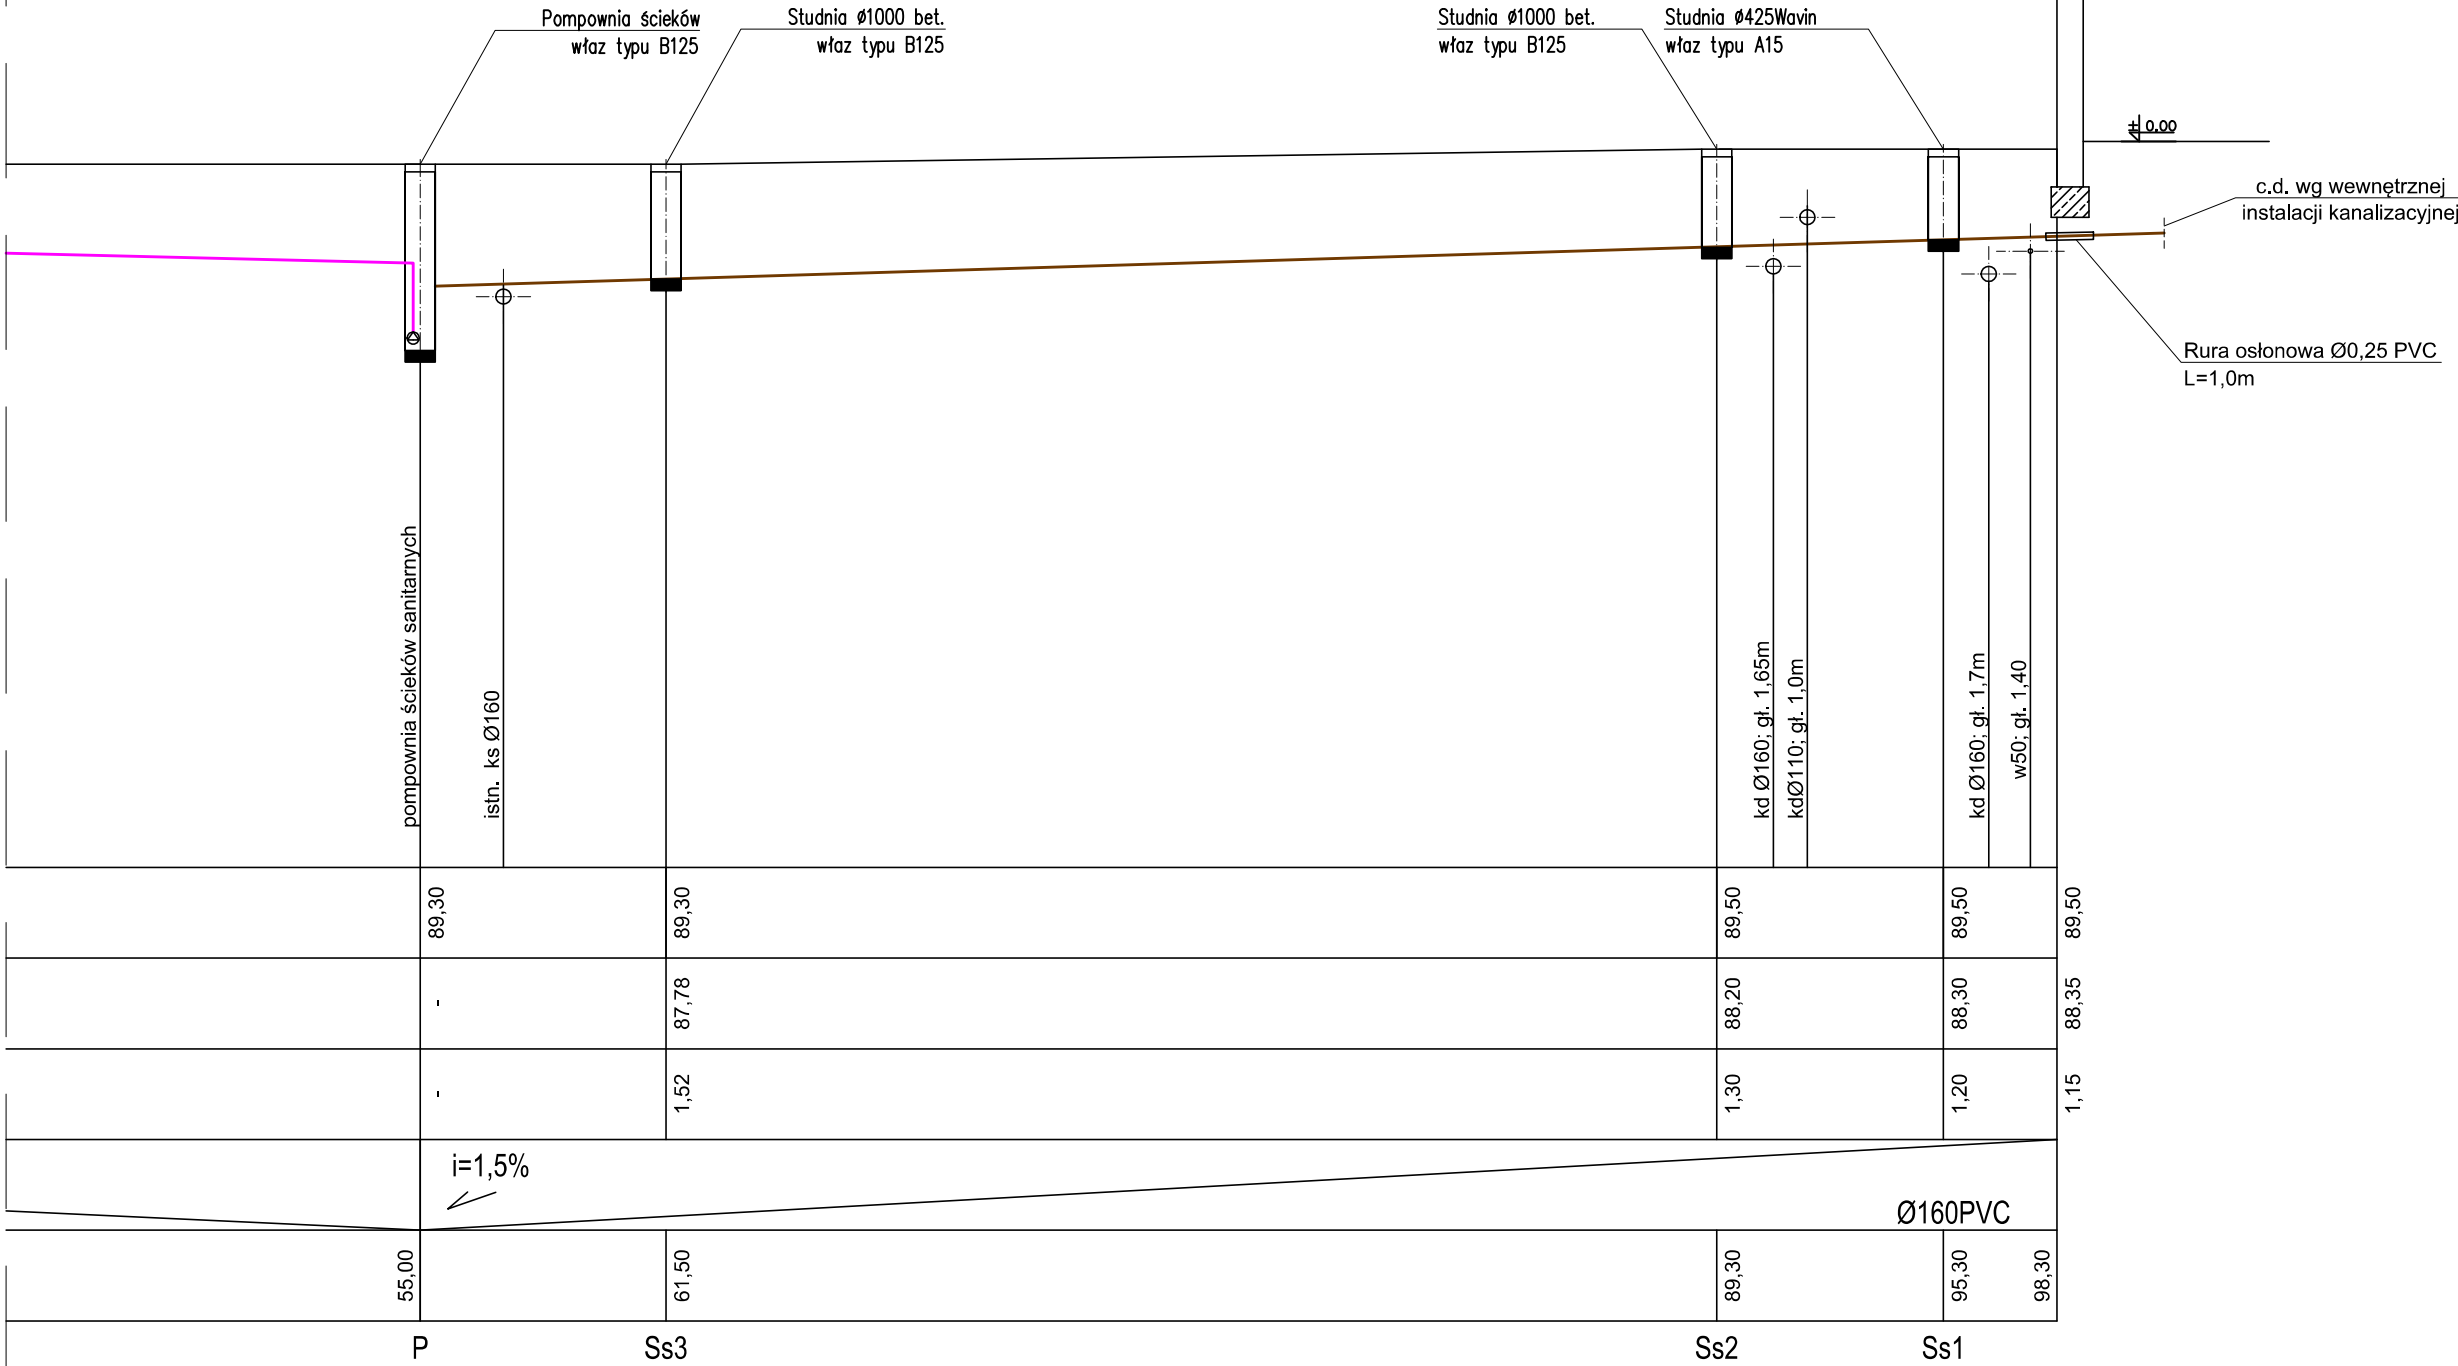

PROJEKT BUDOWLANY MODERNIZACJI OŚRODKA SPORTU I REKREACJI W ŻMIGRODZIE				
ETAP II – BUDOWA OTWARTEGO BASENU Z BUDYNKIEM SZATNIOWO-SANITARNYM WRAZ Z ZAGOSPODAROWANIEM TERENU				
OBIEKT:	OTWARTY BASEN Z BUDYNKIEM SZATNIOWO-SANITARNYM WRAZ Z ZAGOSPODAROWANIEM OBIEKTU			
ADRES:	55-140 ŻMIGRÓD, UL. SPORTOWA, NR EWIDENCYJNY DZIAŁEK 6/4, 6/5 OBRĘB ŻMIGRÓD			
INWESTOR:	GMINA ŻMIGRÓD, PLAC WOJSKA POLSKIEGO 2-3			
TYTUŁ RYSUNKU:	PROFIL KANALIZACJI SANITARNEJ Z BUDYNKU GŁÓWNEGO			
PROJEKTANT:	ANDRZEJ BOBIŃSKI	DATA:	07.2011	NR RYS: S10
NR UPRAWNIEN:	256/DOŚ/08			
SPRAWDZAJĄCY:	AGATA PODGÓRNI	DATA:	07.2011	SKALA: 1:100
NR UPRAWNIEN:	248/02/DUW			