


- WYKAZ POMIESZCZEŃ BUDYNKU ZAPLECZA SOCJALNEGO I GASTRONOMICZNEGO
- | | |
|----|--|
| 15 | BAR/BISTRO - 22,60 M2 - PŁYTKI CERAMICZNE |
| 16 | ZAPLECZE KUCHENNE - 14,10 M2 - PŁYTKI CERAMICZNE |
| 17 | KOTŁOWNIA - 16,80 M2 - PŁYTKI CERAMICZNE |
| 18 | SKŁAD OPALU - 10,00 M2 - PŁYTKI CERAMICZNE |
| 19 | PRZEDSIÓNEK WC - 1,50 M2 - PŁYTKI CERAMICZNE |
| 20 | WC - 1,40 M2 - PŁYTKI CERAMICZNE |
| 21 | MAGAZYN CHŁODNICZY - 2,50 M2 - PŁYTKI CERAM. |
| 22 | MAGAZYN - 2,30 M2 - PŁYTKI CERAMICZNE |
| 23 | KABINA PRYSZNICOWA - 1,60 M2 - PŁYTKI CERAMICZNE |
| 24 | PRZEDSIÓNEK WC - 1,10 M2 - PŁYTKI CERAMICZNE |
| 25 | WC - 1,20 M2 - PŁYTKI CERAMICZNE |
| 26 | KORYTARZ - 8,20 M2 - PŁYTKI CERAMICZNE |
| 27 | MAGAZYN - 7,90 M2 - PŁYTKI CERAMICZNE |
| 28 | POM. DLA RATOWNIKÓW - 15,50 M2 - PŁYTKI CERAMICZNE |
| 29 | POM. PIERWSZEJ POMOCY MEDYCZNEJ - 7,70 M2 - PŁYTKI CERAM. |
| 30 | KORYTARZ - 4,10 M2 - PŁYTKI CERAMICZNE |
| 31 | ZMYWALNIA - 3,00 M2 - PŁYTKI CERAMICZNE |
| 32 | POMIESZCZENIE NA SPRZĘT PORZĄDKOWY - 1,00 M2 - PŁYTKI CERAMICZNE |
| 33 | POMIESZCZENIE SOCJALNE - 3,40 M2 - PŁYTKI CERAMICZNE |
| 35 | RAZEM POWIERZCHNIA NETTO - 125,9 M2 |

BUDYNEK ZAPLECZA SOCJALNEGO I GASTRONOMICZNEGO

- B
- | |
|---|
| TYNK CIENKOWARSTWOWY |
| STYROPIAN EPS 80 - 10 CM |
| BŁOCZKI GAZOBETONOWE NA ZAPRAWIE KLEJOWEJ - 24 CM |
| TYNK GIPSOWY NA MOKRO LUB PŁYTA G-K |
- C
- | |
|---|
| TYNK CIENKOWARSTWOWY |
| STYROPIAN EPS 80 - 10 CM |
| TRZPIENIE ŻELBETOWE - 24 CM |
| OKŁADZINA Z PŁYTEK CERAMICZNYCH LUB TYNK GIPSOWY NA MOKRO |
- D
- | |
|---|
| OKŁADZINA Z PŁYTEK CERAMICZNYCH LUB TYNK GIPSOWY NA MOKRO |
| BŁOCZKI GAZOBETONOWE NA ZAPRAWIE KLEJOWEJ - 24 CM |
| OKŁADZINA Z PŁYTEK CERAMICZNYCH LUB TYNK GIPSOWY NA MOKRO |

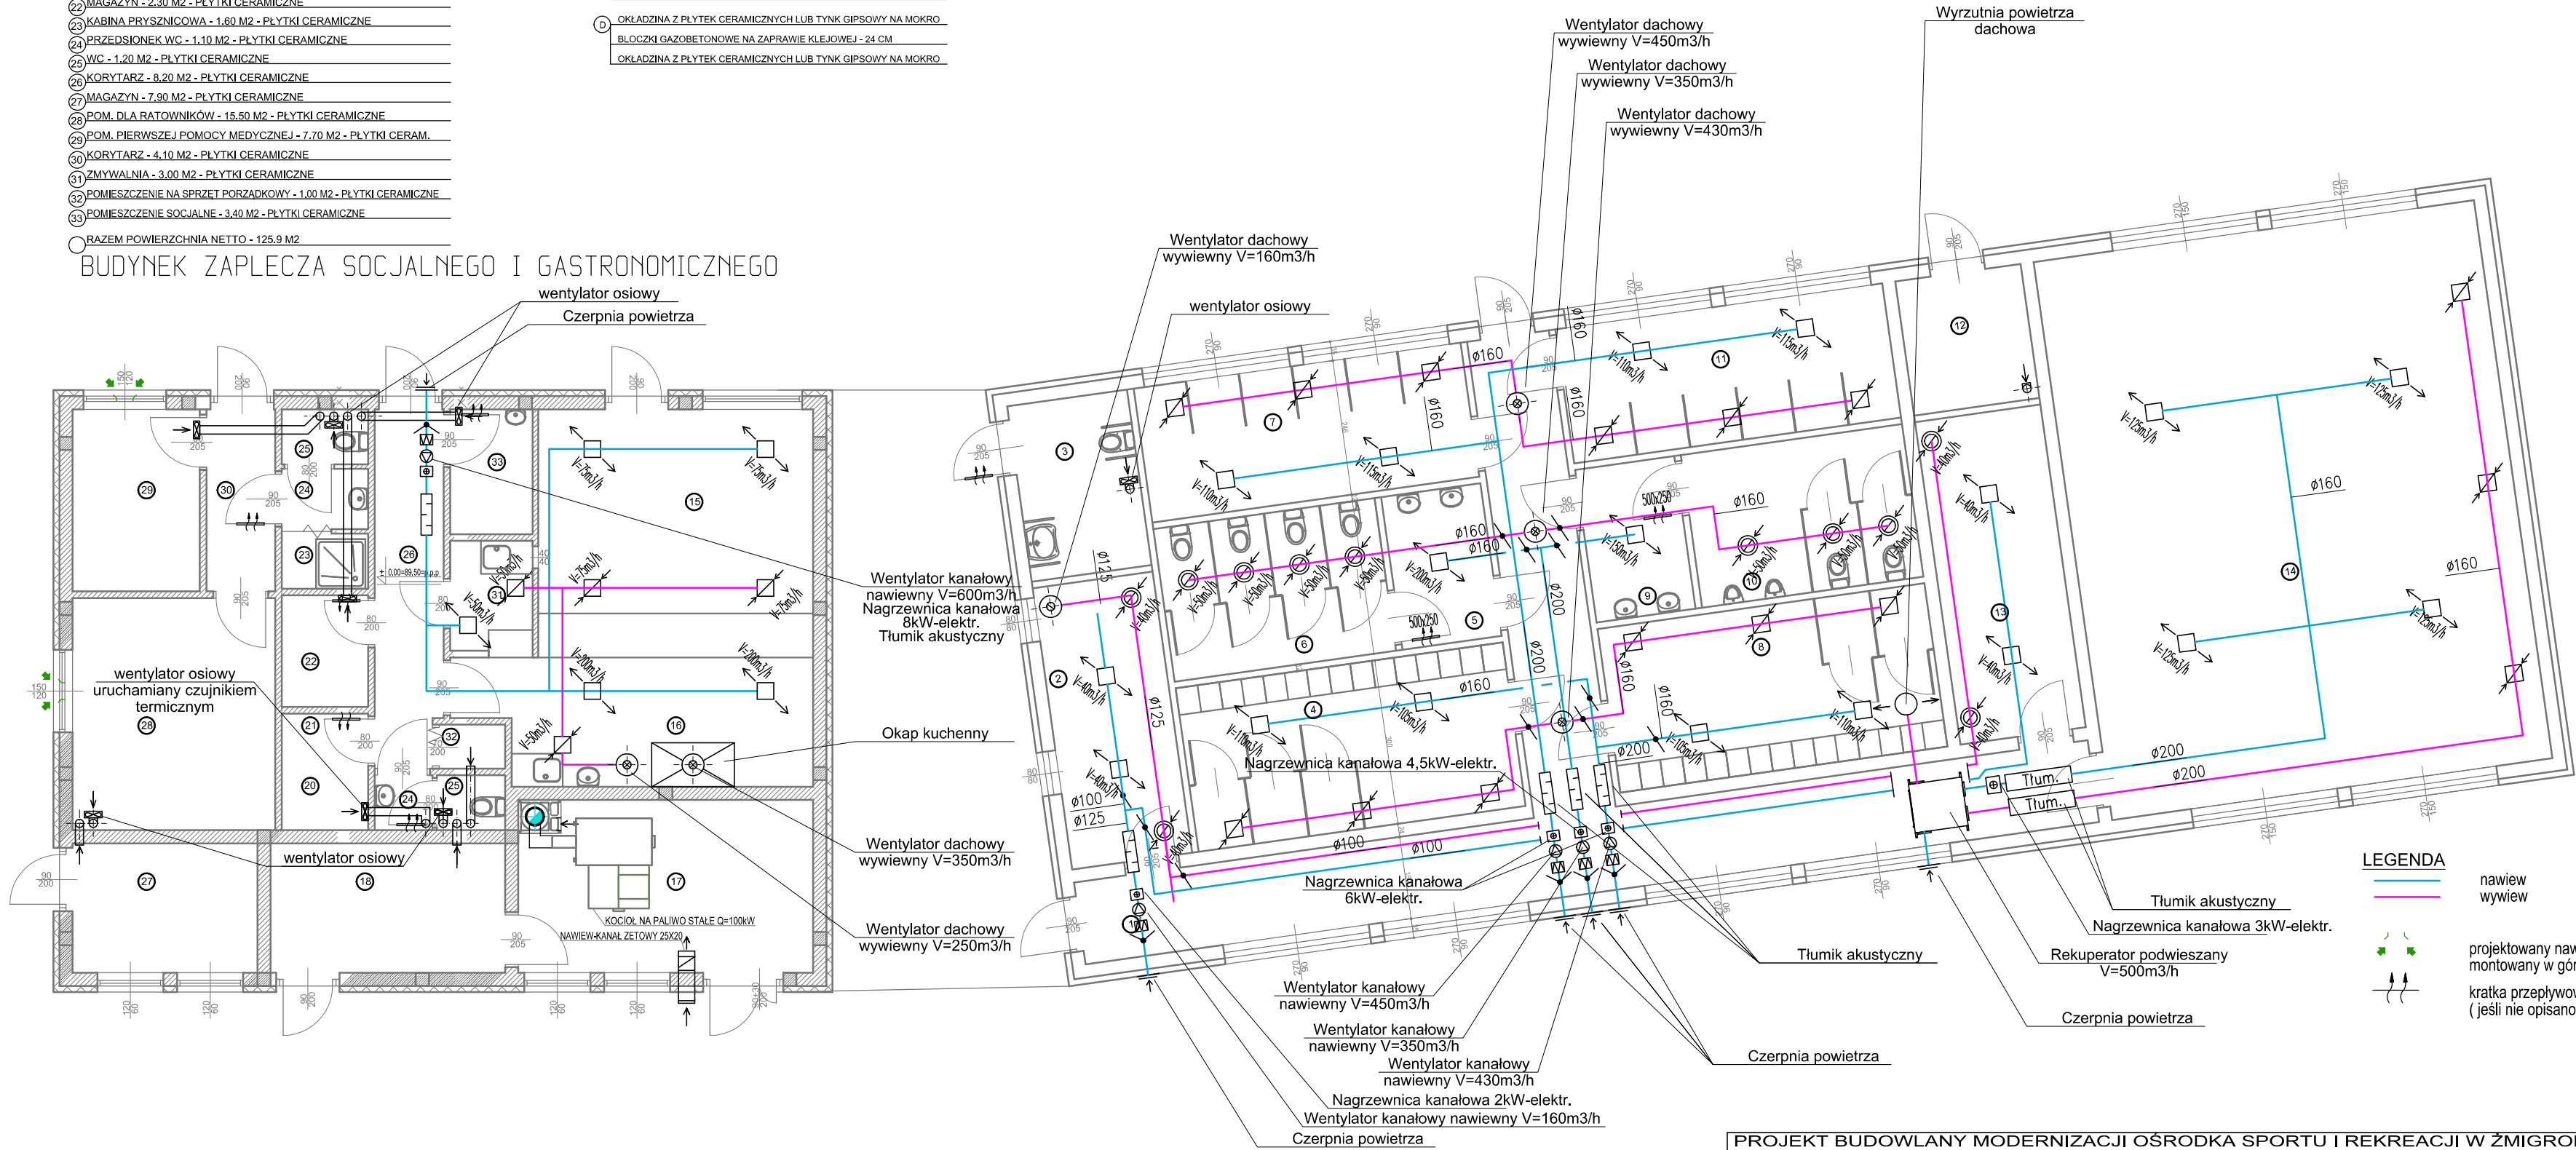

PROJEKT BUDOWLANY MODERNIZACJI OŚRODKA SPORTU I REKREACJI W ŻMIGRODZIE				
ETAP II – BUDOWA OTWARTEGO BASENU Z BUDYNKIEM SZATNIOWO-SANITARNYM WRAZ Z ZAGOSPODAROWANIEM TERENU				
OBIEKT:	OTWARTY BASEN Z BUDYNKIEM SZATNIOWO-SANITARNYM WRAZ Z ZAGOSPODAROWANIEM OBIEKTU			
ADRES:	55-140 ŻMIGRÓD, UL. SPORTOWA, NR EWIDENCYJNY DZIAŁEK 6/4, 6/5 OBRĘB ŻMIGRÓD			
INWESTOR:	GMINA ŻMIGRÓD, PLAC WOJSKA POLSKIEGO 2-3			
TYTUŁ RYSUNKU:	BUDYNEK GŁÓWNY - INSTALACJA WENTYLACJI			
PROJEKTANT:	ANDRZEJ BOBIŃSKI	DATA:	07.2011	NR RYS:
NR UPRAWNIENI:	256/DOŚ/08			S4
SPRAWDZAJĄCY:	AGATA PODGÓRNI	DATA:	07.2011	SKALA:
NR UPRAWNIENI:	248/02/DUW			1:100