



R-A\_Rozdzielnica Sterowania i Automatyki  
400/230V; 50Hz; IP65

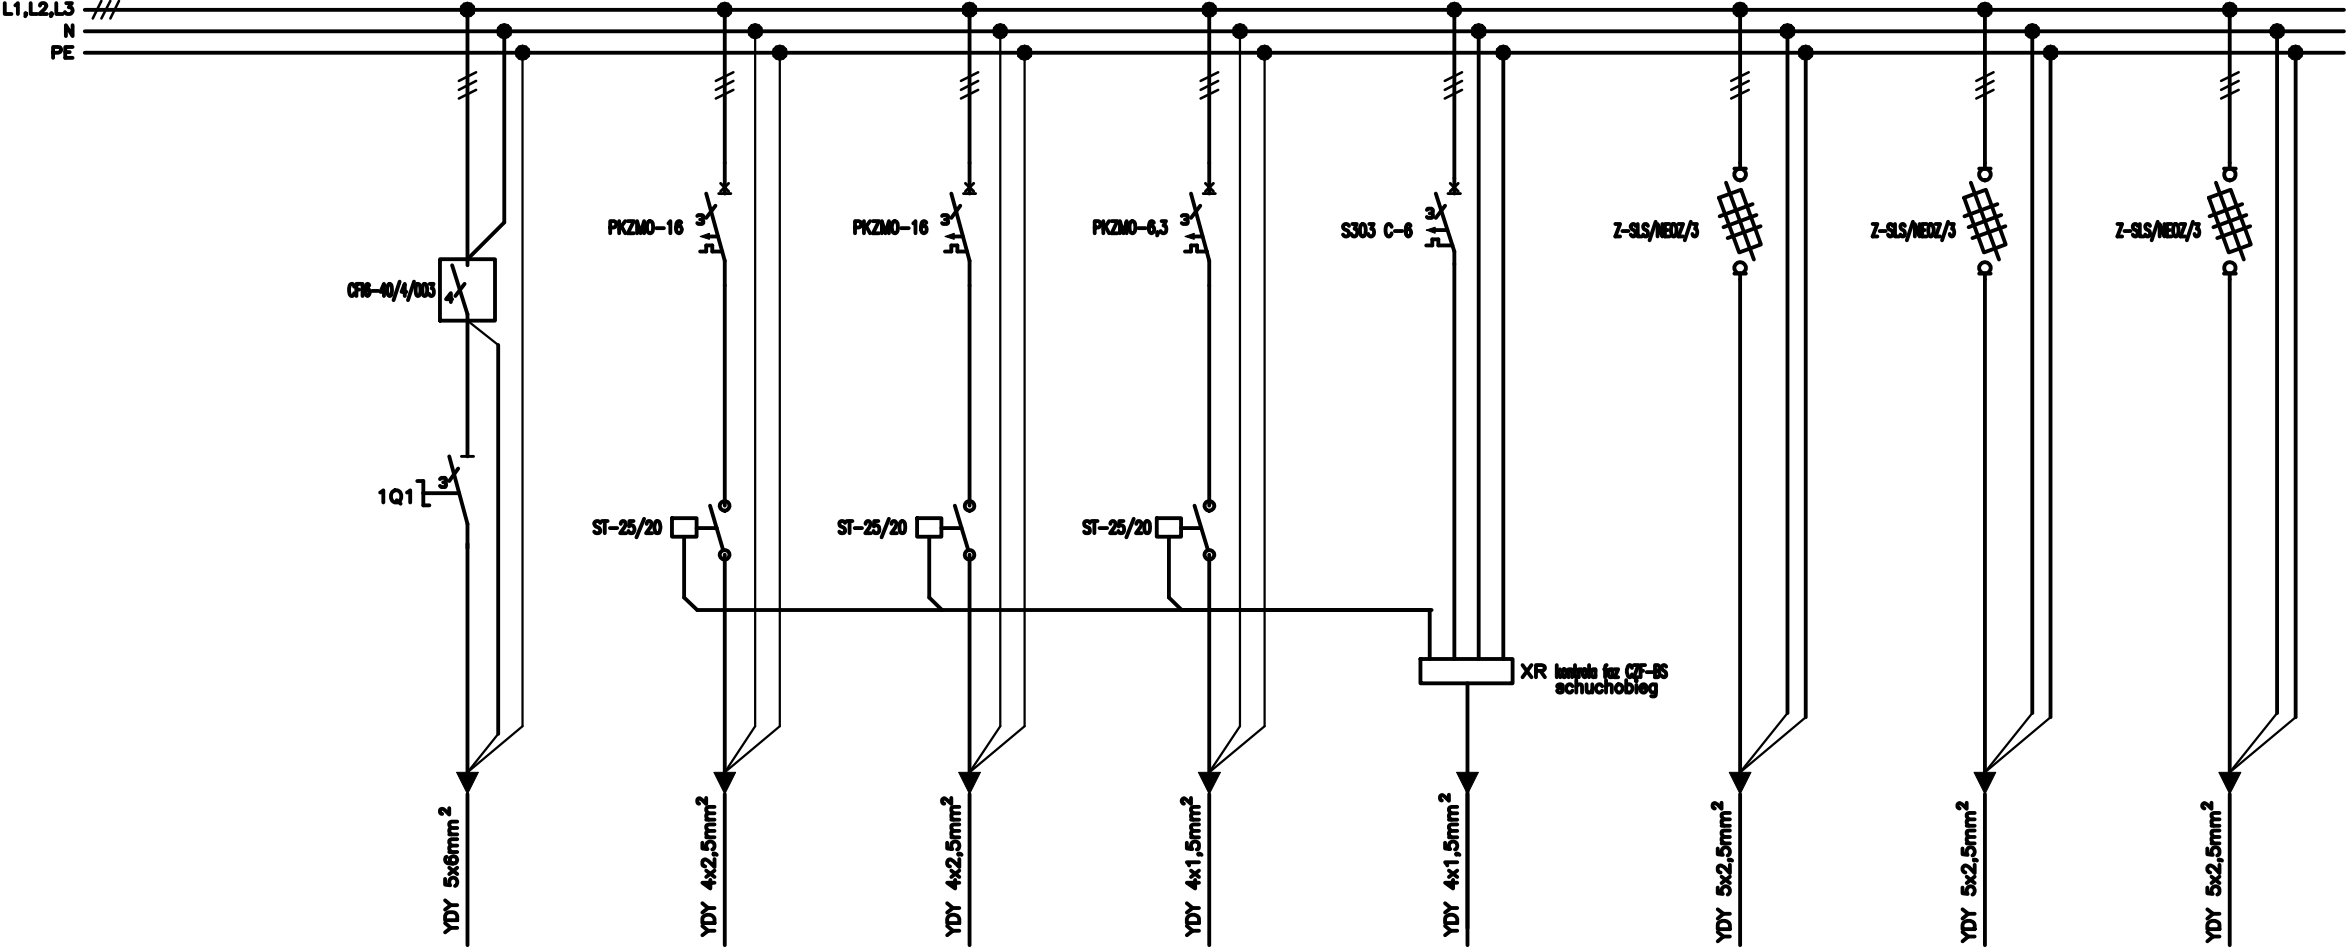


Nazwa odbioru	Zasilanie	Pompa	Pompa	Dmuchawa	Obw. ster.-sygn.	Stacja dozowania 1	Stacja dozowania 2	Stacja dozowania 3
Oznaczenie odbioru	-	P1	P2	W4	-	-	-	-
Moc (kW)	25kW	7,5kW	7,5kW	2kW	-	-	-	-
Schemat rys. nr	Projekt wykonawczy	rys. nr	rys. nr	rys. nr	rys. nr	rys. nr	rys. nr	rys. nr

Widok elewacji  
rozdzielnic.

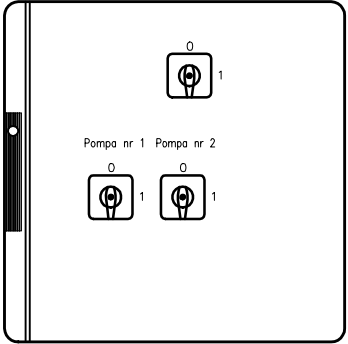

Widok  
wyposażenia  
rozdzielnic.

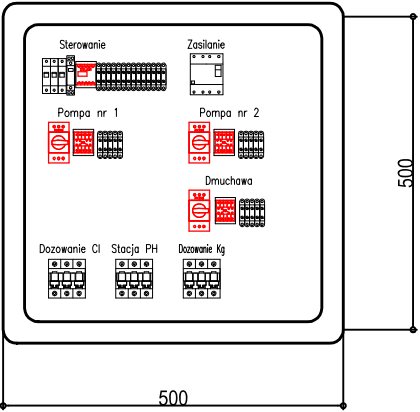

PROJEKT BUDOWLANY MODERNIZACJI OŚRODKA SPORTU I REKREACJI W ŻMIGRÓDZIE				
ETAP II – BUDOWA OTWARTEGO BASENU Z BUDYNKIEM SZATNIOWO-SANITARNYM WRAZ Z ZAGOSPODAROWANIEM TERENU				
OBIEKT:	OTWARTY BASEN Z BUDYNKIEM SZATNIOWO-SANITARNYM WRAZ Z ZAGOSPODAROWANIEM TERENU			
ADRES:	55-140 ŻMIGRÓD, UL. SPORTOWA, NR EWIDENCYJNY DZIAŁEK 6/4, 6/5 OBRĘB ŻMIGRÓD			
INWESTOR:	GMINA ŻMIGRÓD, PLAC WOJSKA POLSKIEGO 2-3			
TYTUŁ RYSUNKU:	SCHEMAT JEDNOKRESKOWY ROZDZIELNI STEROWANIA I AUTOMATYKI R-A1-3 - BUDYNEK TECHNICZNY			
PROJEKTANT:	ZBIGNIEW ZIEJA	DATA:		NR RYS:
NR UPRAWNIENI:	287/DOŚ/05	07,2011		ET5
SPRAWDZAJĄCY:	JAN DEJEWSKI	DATA:		SKALA:
NR UPRAWNIENI:	AU-F 2/26/81	07,2011		1:50