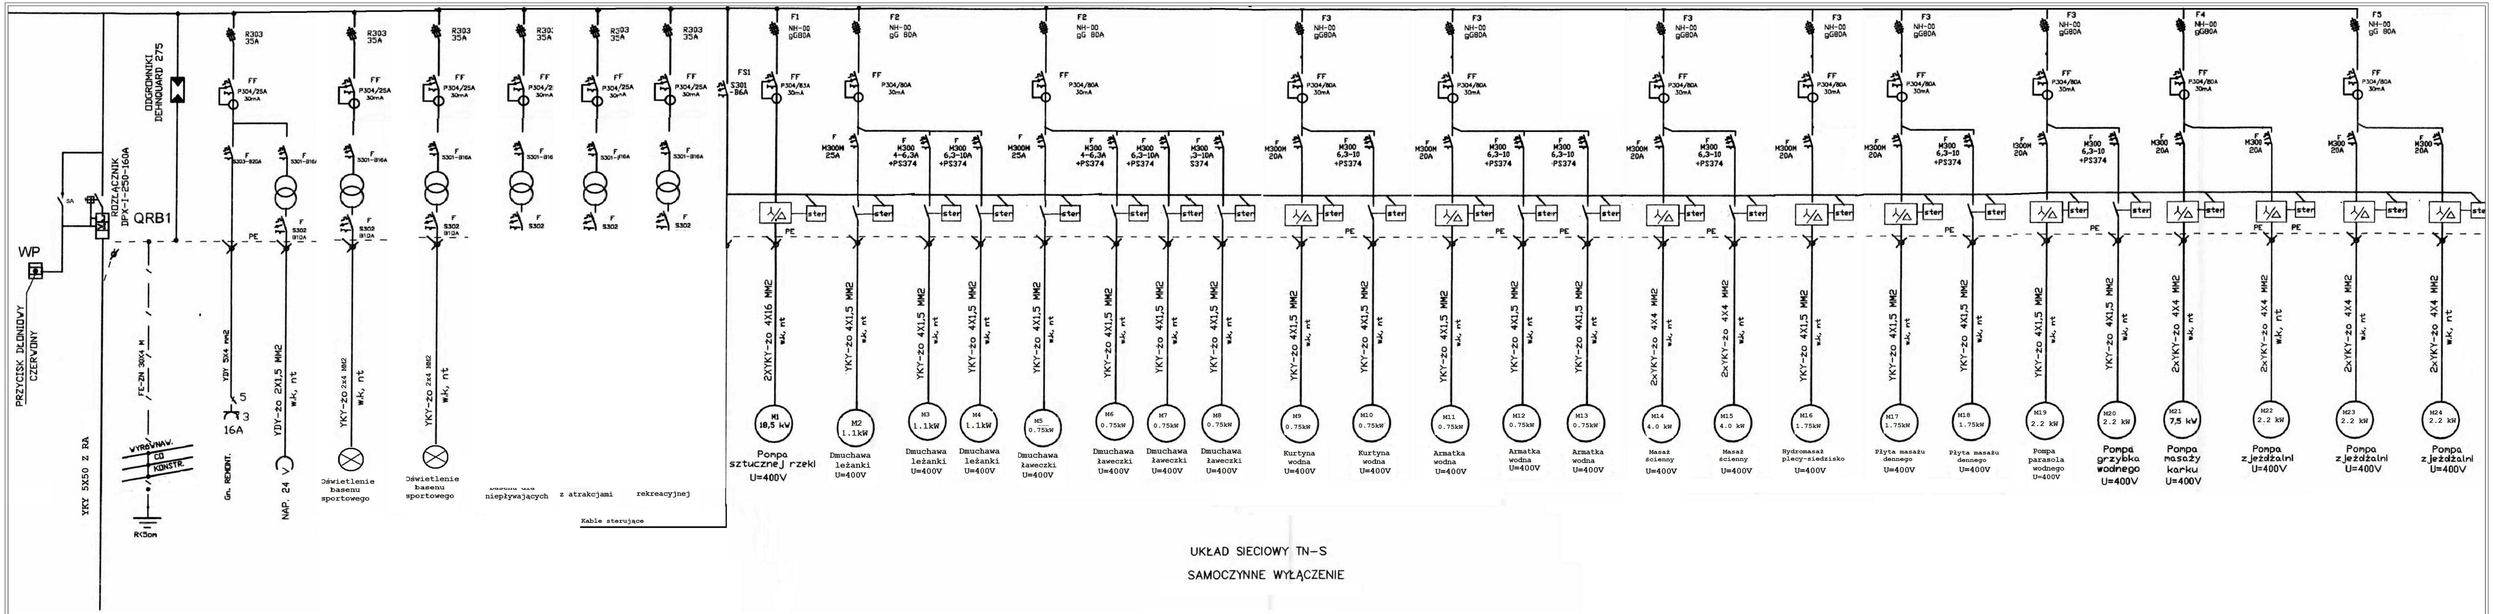

UKŁAD SIECIOWY TN-S

SAMOCZYNNE WYŁĄCZENIE

PROJEKT BUDOWLANY MODERNIZACJI OŚRODKA SPORTU I REKREACJI W ZMIGRODZIE			
ETAP II – BUDOWA OTWARTEGO BASENU Z BUDYNKIEM SZATNIOWO-SANITARNYM WRAZ Z ZAGOSPODAROWANIEM TERENU			
OBIEKT:	OTWARTY BASEN Z BUDYNKIEM SZATNIOWO-SANITARNYM WRAZ Z ZAGOSPODAROWANIEM OBIEKTU		
ADRES:	55-140 ZMIGRÓD, UL. SPORTOWA, NR EWIDENCYJNY DZIAŁKI 634, 635 OBRĘB ZMIGRÓD		
INWESTOR:	GMINA ZMIGRÓD, PLAC WOJSKA POLSKIEGO 2-3		
TYTUŁ RYSUNKU:	SCHEMAT JEDNOKRESKOWY ZASILANIA - ROZDZIELNICA RA3		
PROJEKTANT:	ZBIGNIEW ZIELA	DATA:	NR RYS:
NR UPRAWNIEŃ:	297/DOŚ/05	07.2011	E11
SPRAWDZAJĄCY:	JAN DEJEWSKI	DATA:	SKALA:
NR UPRAWNIEŃ:	ALF 2/2/91	07.2011	-