


BUDYNEK ZAPLECZA SOCJALNEGO I GASTRONOMICZNEGO

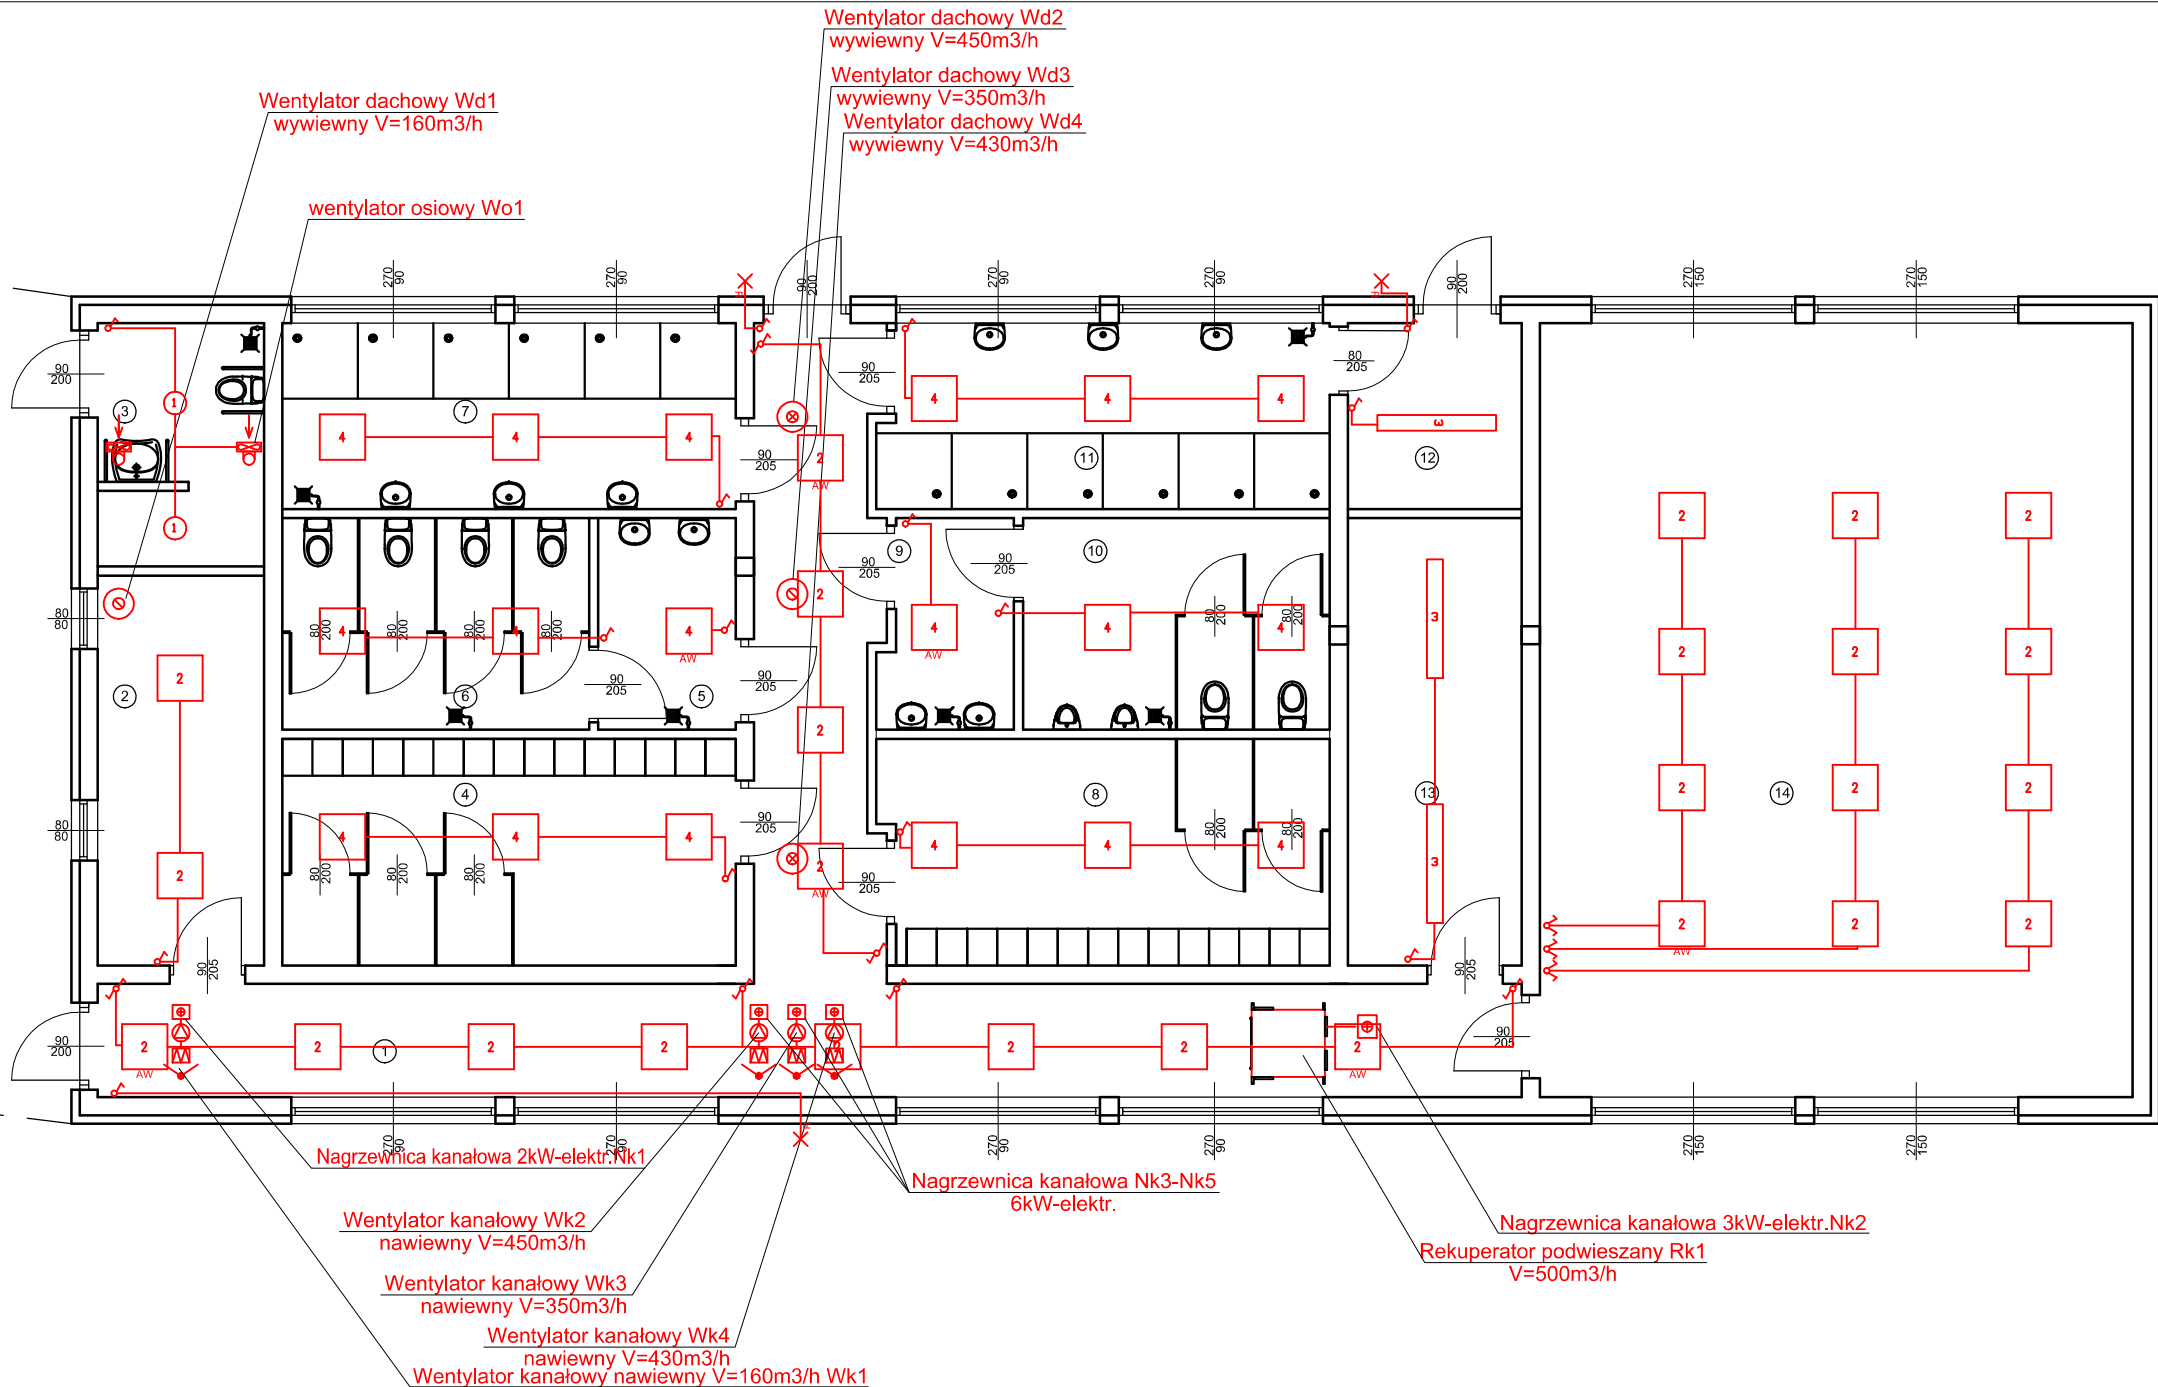

- WYKAZ POMIESZCZEŃ BUDYNKU ZAPLECZA SANITARNEGO I REKREACJI
- 1 KORYTARZ - 41.40 M2 - PŁYTKI CERAMICZNE
 - 2 KASA/SKLEPIK - 11.30 M2 - PŁYTKI CERAM.
 - 3 WC DLA NIEPEŁNOSPRAWNYCH - 7.10 M2 - PŁYTKI CERAMICZNE
 - 4 PRZEBIERALNIA DAMSKA - 18.00 M2 - PŁYTKI CERAMICZNE
 - 5 UMYWALNIA DAMSKA - 5.10 M2 - PŁYTKI CERAMICZNE
 - 6 WC DAMSKIE - 11.40 M2 - PŁYTKI CERAMICZNE
 - 7 PRYSZNICE DAMSKIE - 14.80 M2 - PŁYTKI CERAMICZNE
 - 8 PRZEBIERALNIA MĘSKA - 18.00 M2 - PŁYTKI CERAMICZNE
 - 9 UMYWALNIA MĘSKA - 5.10 M2 - PŁYTKI CERAMICZNE
 - 10 WC MĘSKIE - 11.40 M2 - PŁYTKI CERAMICZNE
 - 11 PRYSZNICE MĘSKIE - 14.80 M2 - PŁYTKI CERAMICZNE
 - 12 POMIESZCZENIE GOSPODARCZE - 5.70 M2 - PŁYTKI CERAMICZNE
 - 13 POMIESZCZENIE BIUROWE - 13.60 M2 - PŁYTKI CERAM.
 - 14 SALA FITNESS - 80.30 M2 - POSADZKA PUNKTOWO ELASTYCZNA POLIURETANOWA
 - RAZEM POWIERZCHNIA NETTO - 258.00 M2

LEGENDA:

Ozn.	Ilość	Nazwa urządzenia:
1	2	Oprawa oświetleniowa hermetyczna (IP44) z klasą i obudową 2x18W
2	26	Oprawa rastrowa (IP20) 4x14W
3	3	Oprawa oświetleniowa hermetyczna (IP65) z Mosztem i obudową z PC 2x49W
4	18	Oprawa rastrowa hermetyczna (IP65) 4x18W
15	15	Łącznik jednobiegunowy
3	3	Łącznik jednobiegunowy szeregowy
6	6	Łącznik jednobiegunowy schodowy
3	3	Wypust oświetleniowy
4	4	Wentylatory dachowe
4	4	Wentylatory kanałowe
1	1	Wentylator osiowy
5	5	Nagrzewnica kanałowa
6	6	Moduł awaryjny 3h
1	1	Rekuperator

PROJEKT BUDOWLANY MODERNIZACJI OŚRODKA SPORTU I REKREACJI W ŻMIGRODZIE				
ETAP II – BUDOWA OTWARTEGO BASENU Z BUDYNKIEM SZATNIOWO-SANITARNYM WRAZ Z ZAGOSPODAROWANIEM TERENU				
OBIEKT:	OTWARTY BASEN Z BUDYNKIEM SZATNIOWO-SANITARNYM WRAZ Z ZAGOSPODAROWANIEM OBIEKTU			
ADRES:	55-140 ŻMIGRÓD, UL. SPORTOWA, NR EWIDENCYJNY DZIAŁEK 6/4, 6/5 OBRĘB ŻMIGRÓD			
INWESTOR:	GMINA ŻMIGRÓD, PLAC WOJSKA POLSKIEGO 2-3			
TYTUŁ RYSUNKU:	ROZMIESZCZENIE INSTALACJI ELEKTRYCZNEJ OŚWIETLENIA - BUD. ZAPLECZA SANITARNEGO I REKREACJI			
PROJEKTANT:	ZBIGNIEW ZIEJA	DATA:		NR RYS:
NR UPRAWNIENI:	287/DOŚ/05	07.2011		E4
SPRAWDZAJĄCY:	JAN DEJEWSKI	DATA:		SKALA:
NR UPRAWNIENI:	AU-F 2/26/81	07.2011		1:100