


BUDYNEK ZAPLECZA SANITARNEGO I REKREACJI

BUDYNEK ZAPLECZA SOCJALNEGO I GASTRONOMICZNEGO

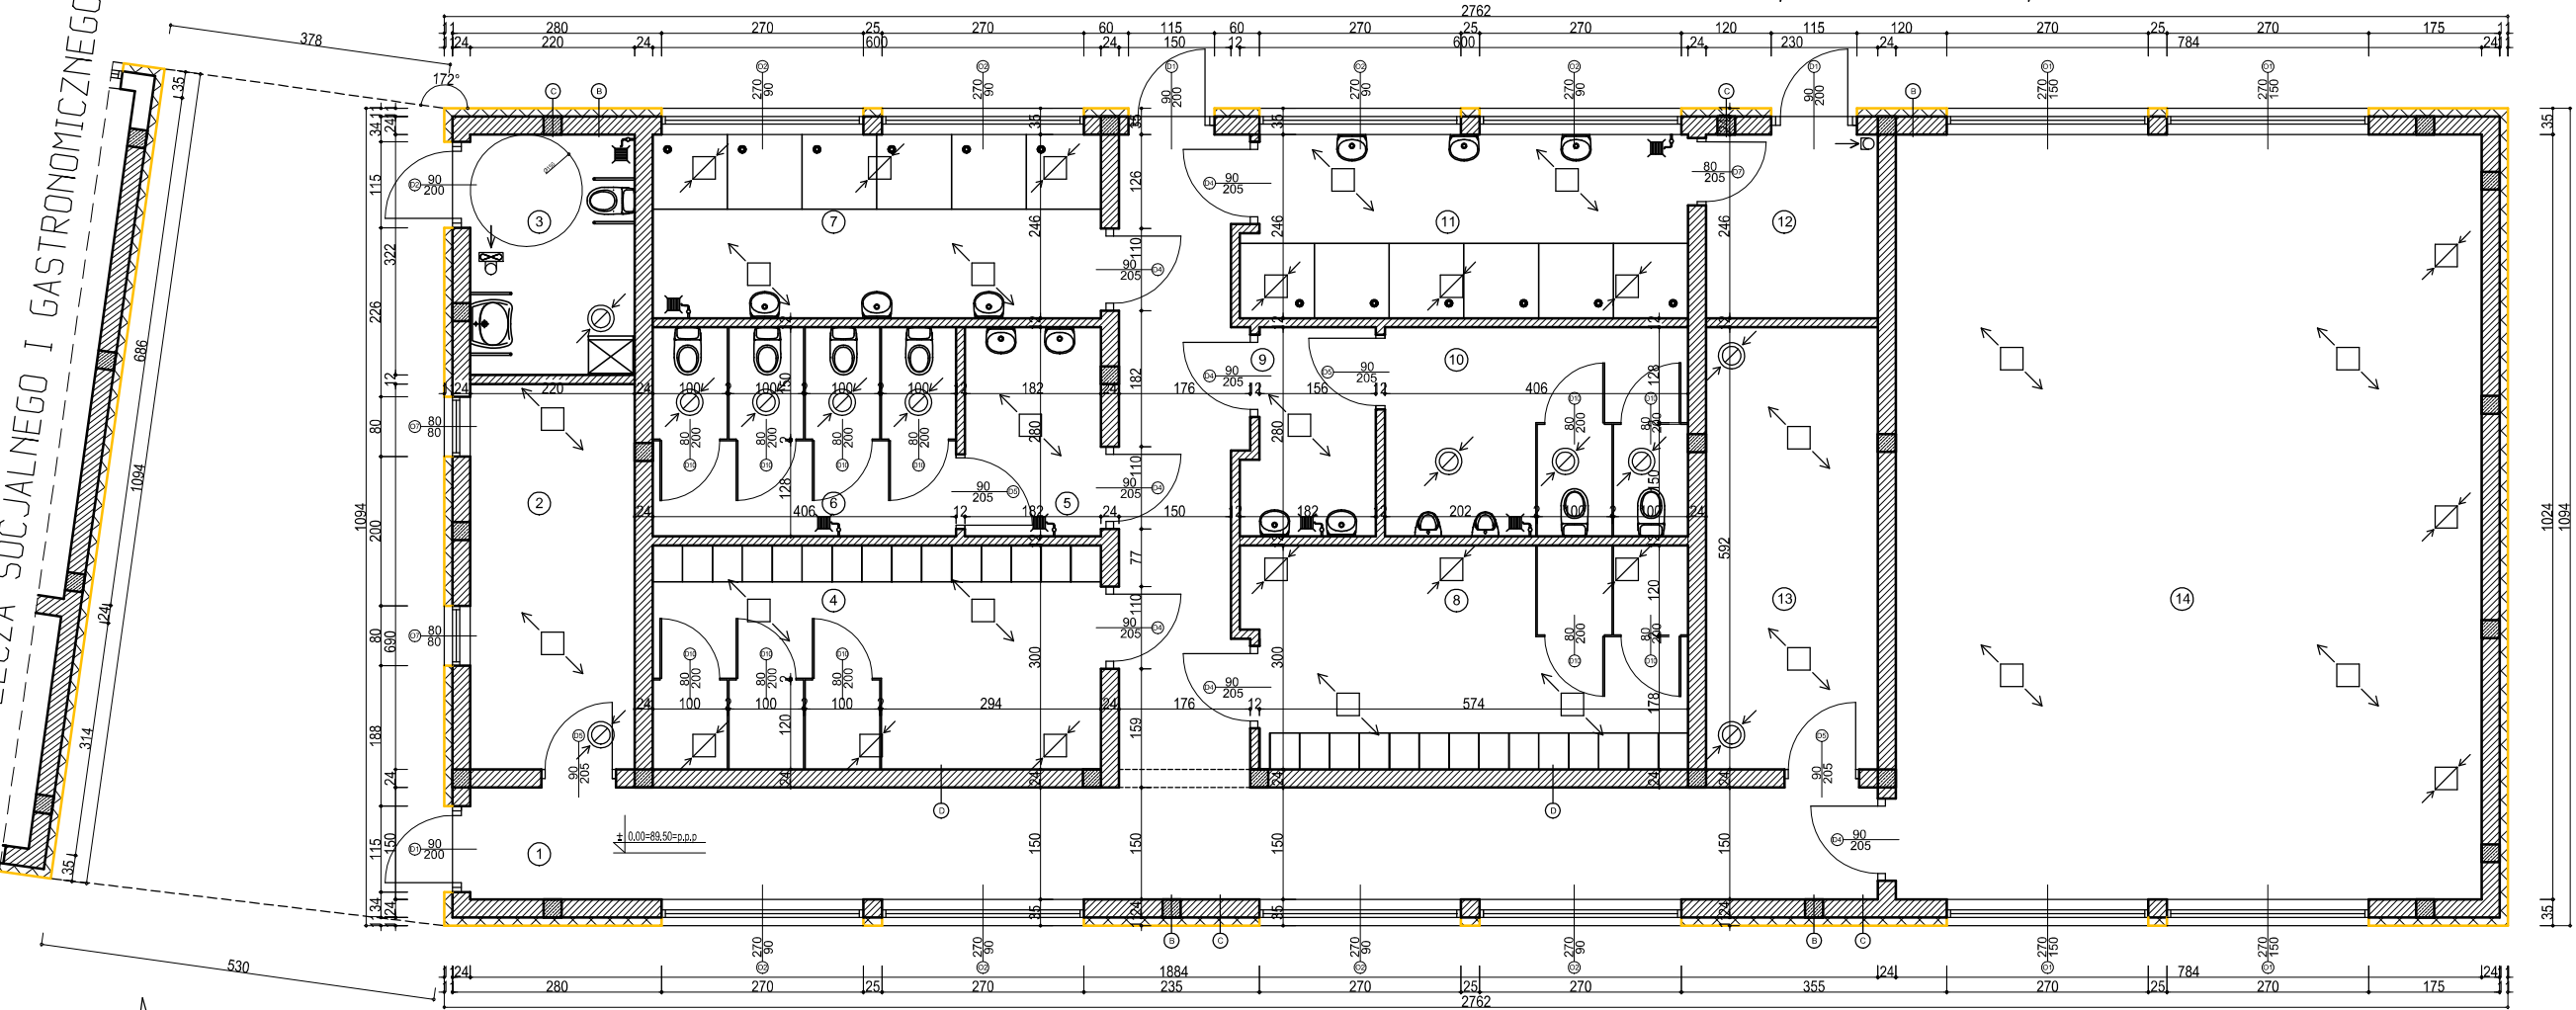

- WYKAZ POMIESZCZEŃ BUDYNKU ZAPLECZA SANITARNEGO I REKREACJI
- 1 KORYTARZ - 41,40 M² - PŁYTKI CERAMICZNE
- 2 KASA/SKLEPIK - 11,30 M² - PŁYTKI CERAM.
- 3 WC DLA NIEPEŁNOSPRAWNYCH - 7,10 M² - PŁYTKI CERAMICZNE
- 4 PRZEBIERALNIA DAMSKA - 18,00 M² - PŁYTKI CERAMICZNE
- 5 UMYWALNIA DAMSKA - 5,10 M² - PŁYTKI CERAMICZNE
- 6 WC DAMSKIE - 11,40 M² - PŁYTKI CERAMICZNE
- 7 PRYSZNICE DAMSKIE - 14,80 M² - PŁYTKI CERAMICZNE
- 8 PRZEBIERALNIA MĘSKA - 18,00 M² - PŁYTKI CERAMICZNE
- 9 UMYWALNIA MĘSKA - 5,10 M² - PŁYTKI CERAMICZNE
- 10 WC MĘSKIE - 11,40 M² - PŁYTKI CERAMICZNE
- 11 PRYSZNICE MĘSKIE - 14,80 M² - PŁYTKI CERAMICZNE
- 12 POMIESZCZENIE GOSPODARCZE - 5,70 M² - PŁYTKI CERAMICZNE
- 13 POMIESZCZENIE BIUROWE - 13,60 M² - PŁYTKI CERAM.
- 14 SALA FITNESS - 80,30 M² - POSADZKA PUNKTOWO ELASTYCZNA POLIURETANOWA
- RAZEM POWIERZCHNIA NETTO - 258,00 M²

- B TYNK CIENKOWARSTWOWY
- STYROPIAN EPS 80 - 10 CM
- BŁOCZKI GAZOBETONOWE NA ZAPRAWIE KLEJOWEJ - 24 CM
- TYNK GIPSOWY NA MOKRO LUB PŁYTA G-K
- C TYNK CIENKOWARSTWOWY
- STYROPIAN EPS 80 - 10 CM
- TRZPIENIE ŻELBETOWE - 24 CM
- OKŁADZINA Z PŁYTEK CERAMICZNYCH LUB TYNK GIPSOWY NA MOKRO
- D OKŁADZINA Z PŁYTEK CERAMICZNYCH LUB TYNK GIPSOWY NA MOKRO
- BŁOCZKI GAZOBETONOWE NA ZAPRAWIE KLEJOWEJ - 24 CM
- OKŁADZINA Z PŁYTEK CERAMICZNYCH LUB TYNK GIPSOWY NA MOKRO

PROJEKT BUDOWLANY MODERNIZACJI OŚRODKA SPORTU I REKREACJI W ŻMIGRÓDZIE				
ETAP II – BUDOWA OTWARTEGO BASENU Z BUDYNKIEM SZATNIOWO-SANITARNYM WRAZ Z ZAGOSPODAROWANIEM TERENU				
OBIEKT:	OTWARTY BASEN Z BUDYNKIEM SZATNIOWO-SANITARNYM WRAZ Z ZAGOSPODAROWANIEM OBIEKTU			
ADRES:	55-140 ŻMIGRÓD, UL. SPORTOWA, NR EWIDENCYJNY DZIAŁEK 6/4, 6/5 OBRĘB ŻMIGRÓD			
INWESTOR:	GMINA ŻMIGRÓD, PLAC WOJSKA POLSKIEGO 2-3			
TYTUŁ RYSUNKU:	RZUT PRZYZIEMIA - BUDYNEK ZAPLECZA SANITARNEGO I REKREACJI			
PROJEKTANT:	WŁODZIMIERZ BUGAJ	DATA:	07.2011	NR RYS:
NR UPRAWNIENI:	UAN-VI/3/69/85/Wb			A2
SPRAWDZAJĄCY:	AGNIESZKA KWAŚNIAK	DATA:	07.2011	SKALA:
NR UPRAWNIENI:	UAN-V-7342/6/3/80/92/Wb			1:100