
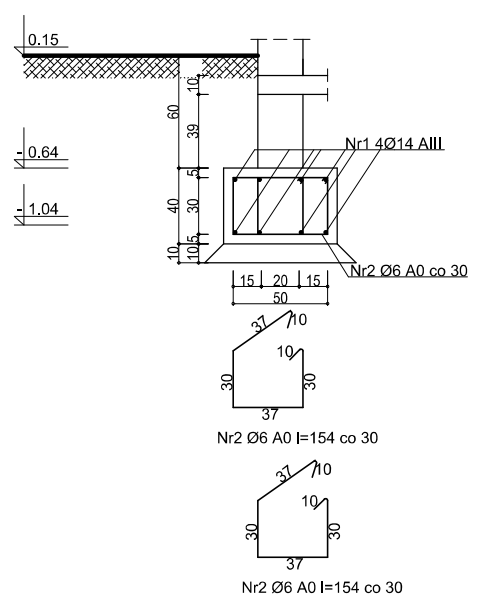


BUDYNEK ZAPLECZA SANITARNEGO I REKREACJI

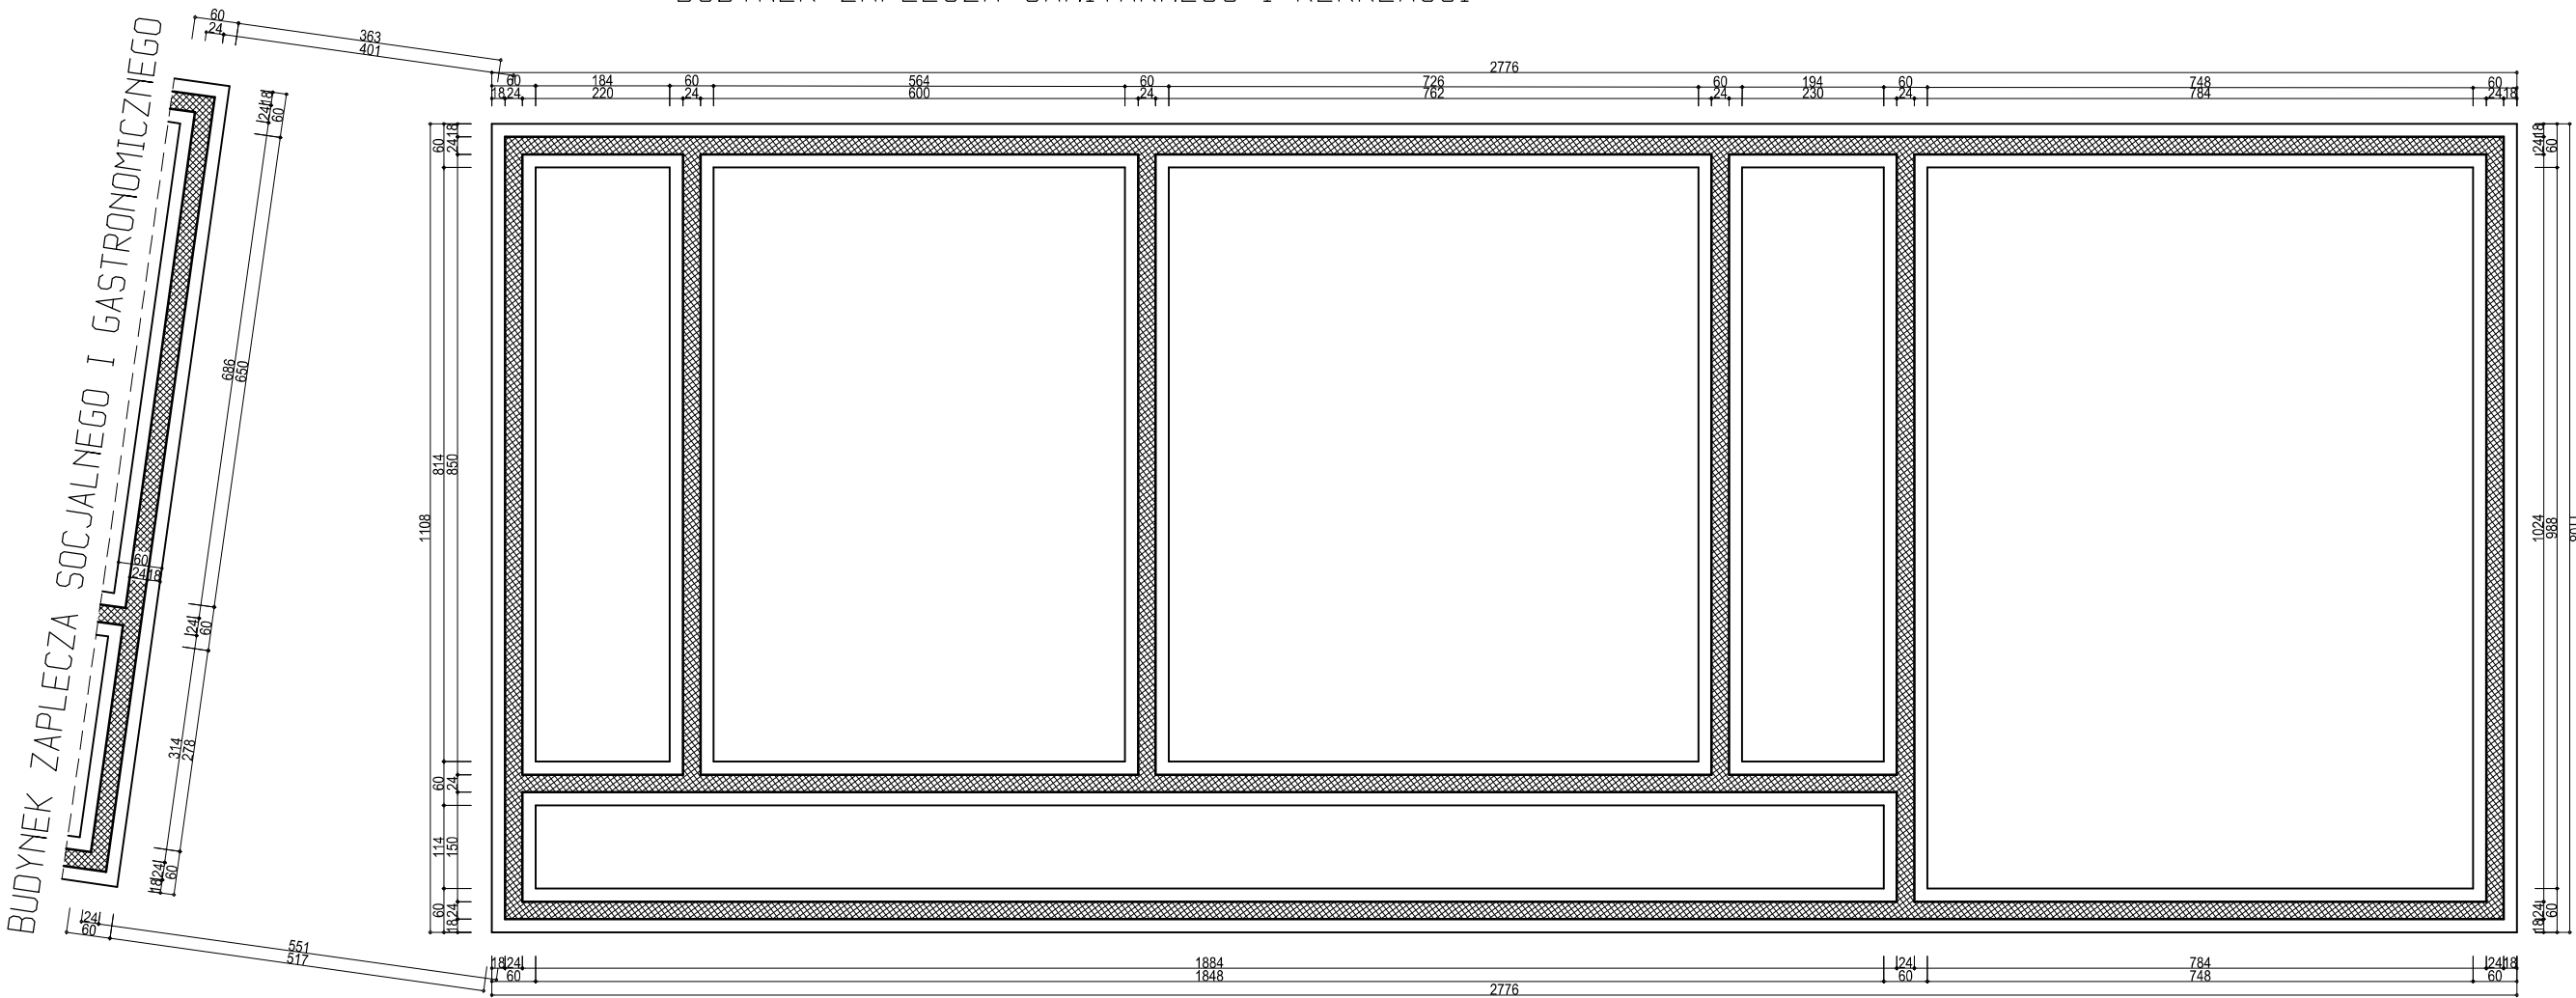

ŁAWA FUNDAMENTOWA 1:20
BETON C16/20 (B20)
STAL A0 (St0S), AIII (34GS)
OTULINA MIN 5 CM

PROJEKT BUDOWLANY MODERNIZACJI OŚRODKA SPORTU I REKREACJI W ŻMIGRÓDZIE				
ETAP II – BUDOWA OTWARTEGO BASENU Z BUDYNKIEM SZATNIOWO-SANITARNYM WRAZ Z ZAGOSPODAROWANIEM TERENU				
OBIEKT:	OTWARTY BASEN Z BUDYNKIEM SZATNIOWO-SANITARNYM WRAZ Z ZAGOSPODAROWANIEM OBIEKTU			
ADRES:	55-140 ŻMIGRÓD, UL. SPORTOWA, NR EWIDENCYJNY DZIAŁEK 6/4, 6/5 OBRĘB ŻMIGRÓD			
INWESTOR:	GMINA ŻMIGRÓD, PLAC WOJSKA POLSKIEGO 2-3			
TYTUŁ RYSUNKU:	RZUT FUNDAMENTÓW - BUDYNEK ZAPLECZA SANITARNEGO I REKREACJI			
PROJEKTANT:	WŁODZIMIERZ BUGAJ	DATA:		NR RYS:
NR UPRAWNIEN:	UAN-VI-13/69/85/Wb		07.2011	K2
SPRAWDZAJĄCY:	AGNIESZKA KWAŚNIAK	DATA:		SKALA:
NR UPRAWNIEN:	UAN-V-7342/63/80/92/Wb		07.2011	1:100