


BUDYNEK ZAPLECZA SOCJALNEGO I GASTRONOMICZNEGO

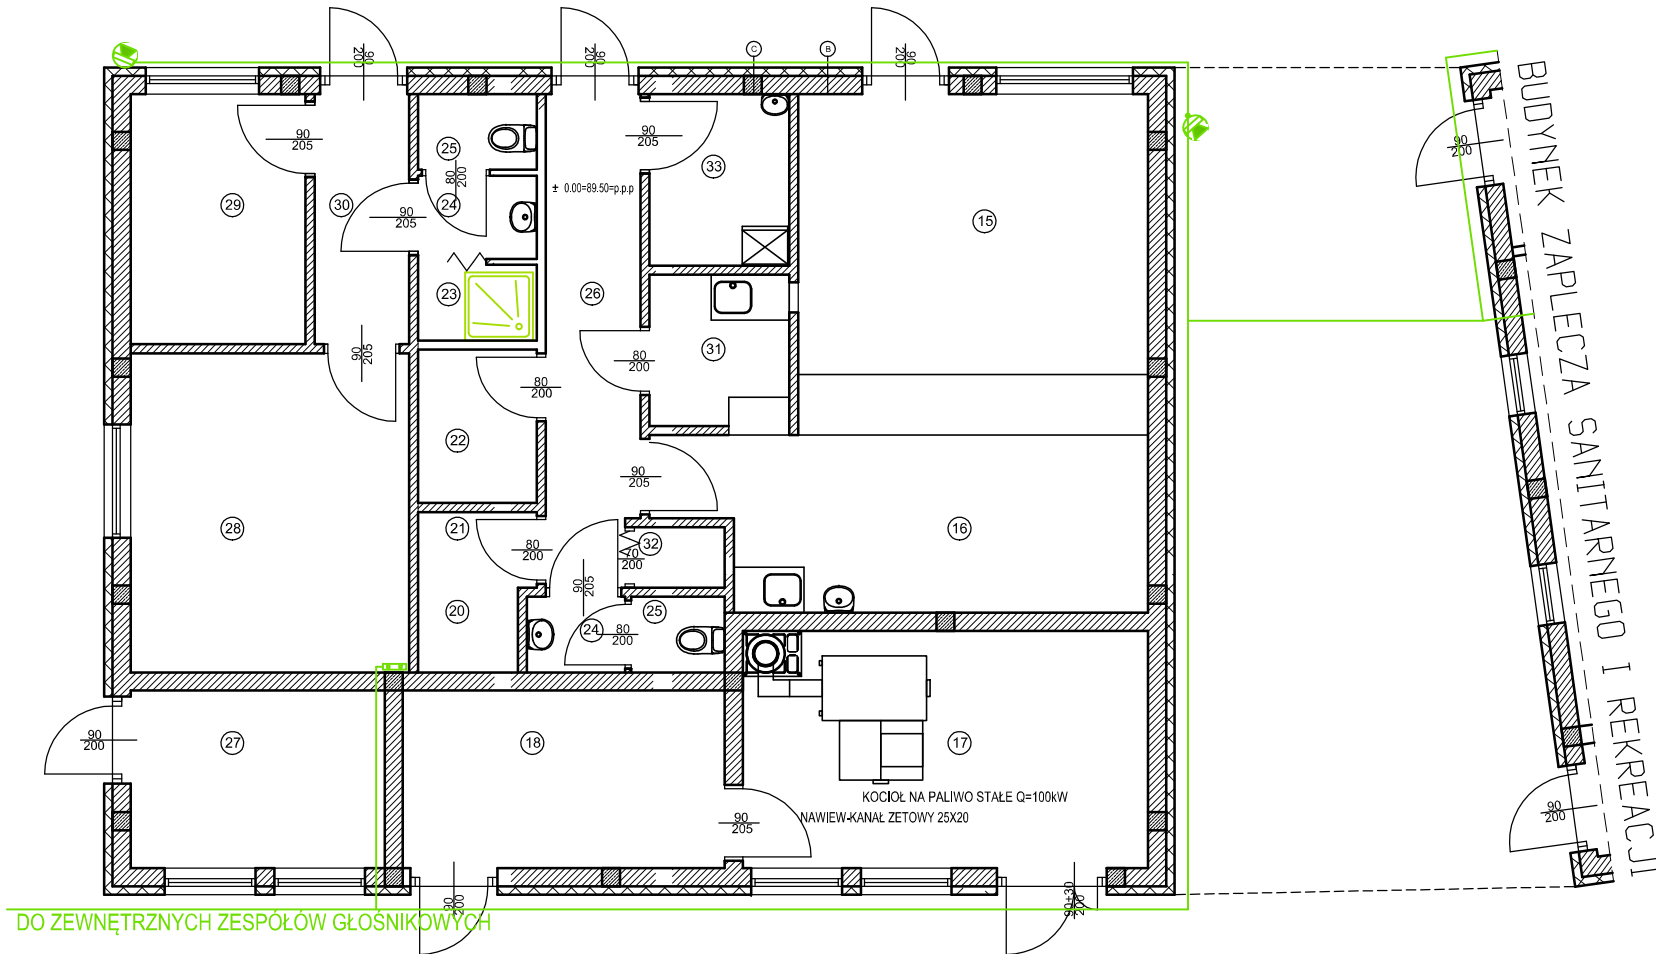

- WYKAZ POMIESZCZEŃ BUDYNKU ZAPLECZA SOCJALNEGO I GASTRONOMICZNEGO
- 15 BAR/BISTRO - 21.10 M2 - PŁYTKI CERAMICZNE
  - 16 ZAPLECZE KUCHENNE - 14.10 M2 - PŁYTKI CERAMICZNE
  - 17 KOTŁOWNIA - 16.80 M2 - PŁYTKI CERAMICZNE
  - 18 SKŁAD OPAŁU - 10.00 M2 - PŁYTKI CERAMICZNE
  - 19 PRZEDSIÓNEK WC - 1.50 M2 - PŁYTKI CERAMICZNE
  - 20 WC - 1.40 M2 - PŁYTKI CERAMICZNE
  - 21 MAGAZYN CHŁODNICZY - 2.50 M2 - PŁYTKI CERAM.
  - 22 MAGAZYN - 2.30 M2 - PŁYTKI CERAMICZNE
  - 23 KABINA PRYSZNICOWA - 1.60 M2 - PŁYTKI CERAMICZNE
  - 24 PRZEDSIÓNEK WC - 1.10 M2 - PŁYTKI CERAMICZNE
  - 25 WC - 1.20 M2 - PŁYTKI CERAMICZNE
  - 26 KORYTARZ - 8.20 M2 - PŁYTKI CERAMICZNE
  - 27 MAGAZYN - 7.90 M2 - PŁYTKI CERAMICZNE
  - 28 POM. DLA RATOWNIKÓW - 15.50 M2 - PŁYTKI CERAMICZNE
  - 29 POM. PIERWSZEJ POMOCY MEDYCZNEJ - 7.70 M2 - PŁYTKI CERAM.
  - 30 KORYTARZ - 4.10 M2 - PŁYTKI CERAMICZNE
  - 31 ZMYWALNIA - 3.70 M2 - PŁYTKI CERAMICZNE
  - 32 POMIESZCZENIE NA SPRZĘT PORZĄDKOWY - 1.00 M2 - PŁYTKI CERAMICZNE
  - 33 POMIESZCZENIE SOCJALNE - 4.20 M2 - PŁYTKI CERAMICZNE
  - RAZEM POWIERZCHNIA NETTO - 125.9 M2

ZESPÓŁ GŁOŚNIKOWY DWUDROŻNY TUBOWY KRÓTKIEGO ZASIĘGU, 1X8", 1X0,75", 96DB/1W/1M, 200W/100V

WYJŚCIE-GŁOŚNIK Z KOMORĄ KOMPRESYJNĄ, OSPRZĘT METALOWY - STAL NIERDZEWNA,  
KĄTY ROZPRASZANIA 90X40 STOPNI (HXV) PRZYSTOSOWANY DO MONTAŻU ZEWNĘTRZNEGO

SZAFKA URZĄDZEŃ NAGŁOŚNIENIA 19"

TABLICZKA PRZYŁĄCZENIOWA

PROJEKTOWANA TRASA KABLOWA SYSTEMU INSTALACJI NAGŁOŚNIENIA YDY 2X2.5 MM2

PROJEKT BUDOWLANY MODERNIZACJI OŚRODKA SPORTU I REKREACJI W ŻMIGRÓDZIE				
ETAP II – BUDOWA OTWARTEGO BASENU Z BUDYNKIEM SZATNIOWO-SANITARNYM WRAZ Z ZAGOSPODAROWANIEM TERENU				
OBIEKT:	OTWARTY BASEN Z BUDYNKIEM SZATNIOWO-SANITARNYM WRAZ Z ZAGOSPODAROWANIEM OBIEKTU			
ADRES:	55-140 ŻMIGRÓD, UL. SPORTOWA, NR EWIDENCYJNY DZIAŁEK 6/4, 6/5 OBRĘB ŻMIGRÓD			
INWESTOR:	GMINA ŻMIGRÓD, PLAC WOJSKA POLSKIEGO 2-3			
TYTUŁ RYSUNKU:	SCHEMAT INSTALACJI NAGŁOŚNIENIA - BUDYNEK ZAPLECZA SOCJALNEGO I GASTRONOMICZNEGO			
PROJEKTANT:	ZBIGNIEW ZIEJA	DATA:		NR RYS:
NR UPRAWNIENI:	287/DOŚ/05	07,2011		NG22
SPRAWDZAJĄCY:	JAN DEJEWSKI	DATA:		SKALA:
NR UPRAWNIENI:	AU-F 2/26/81	07,2011		1:100