


BUDYNEK ZAPLECZA SOCJALNEGO I GASTRONOMICZNEGO

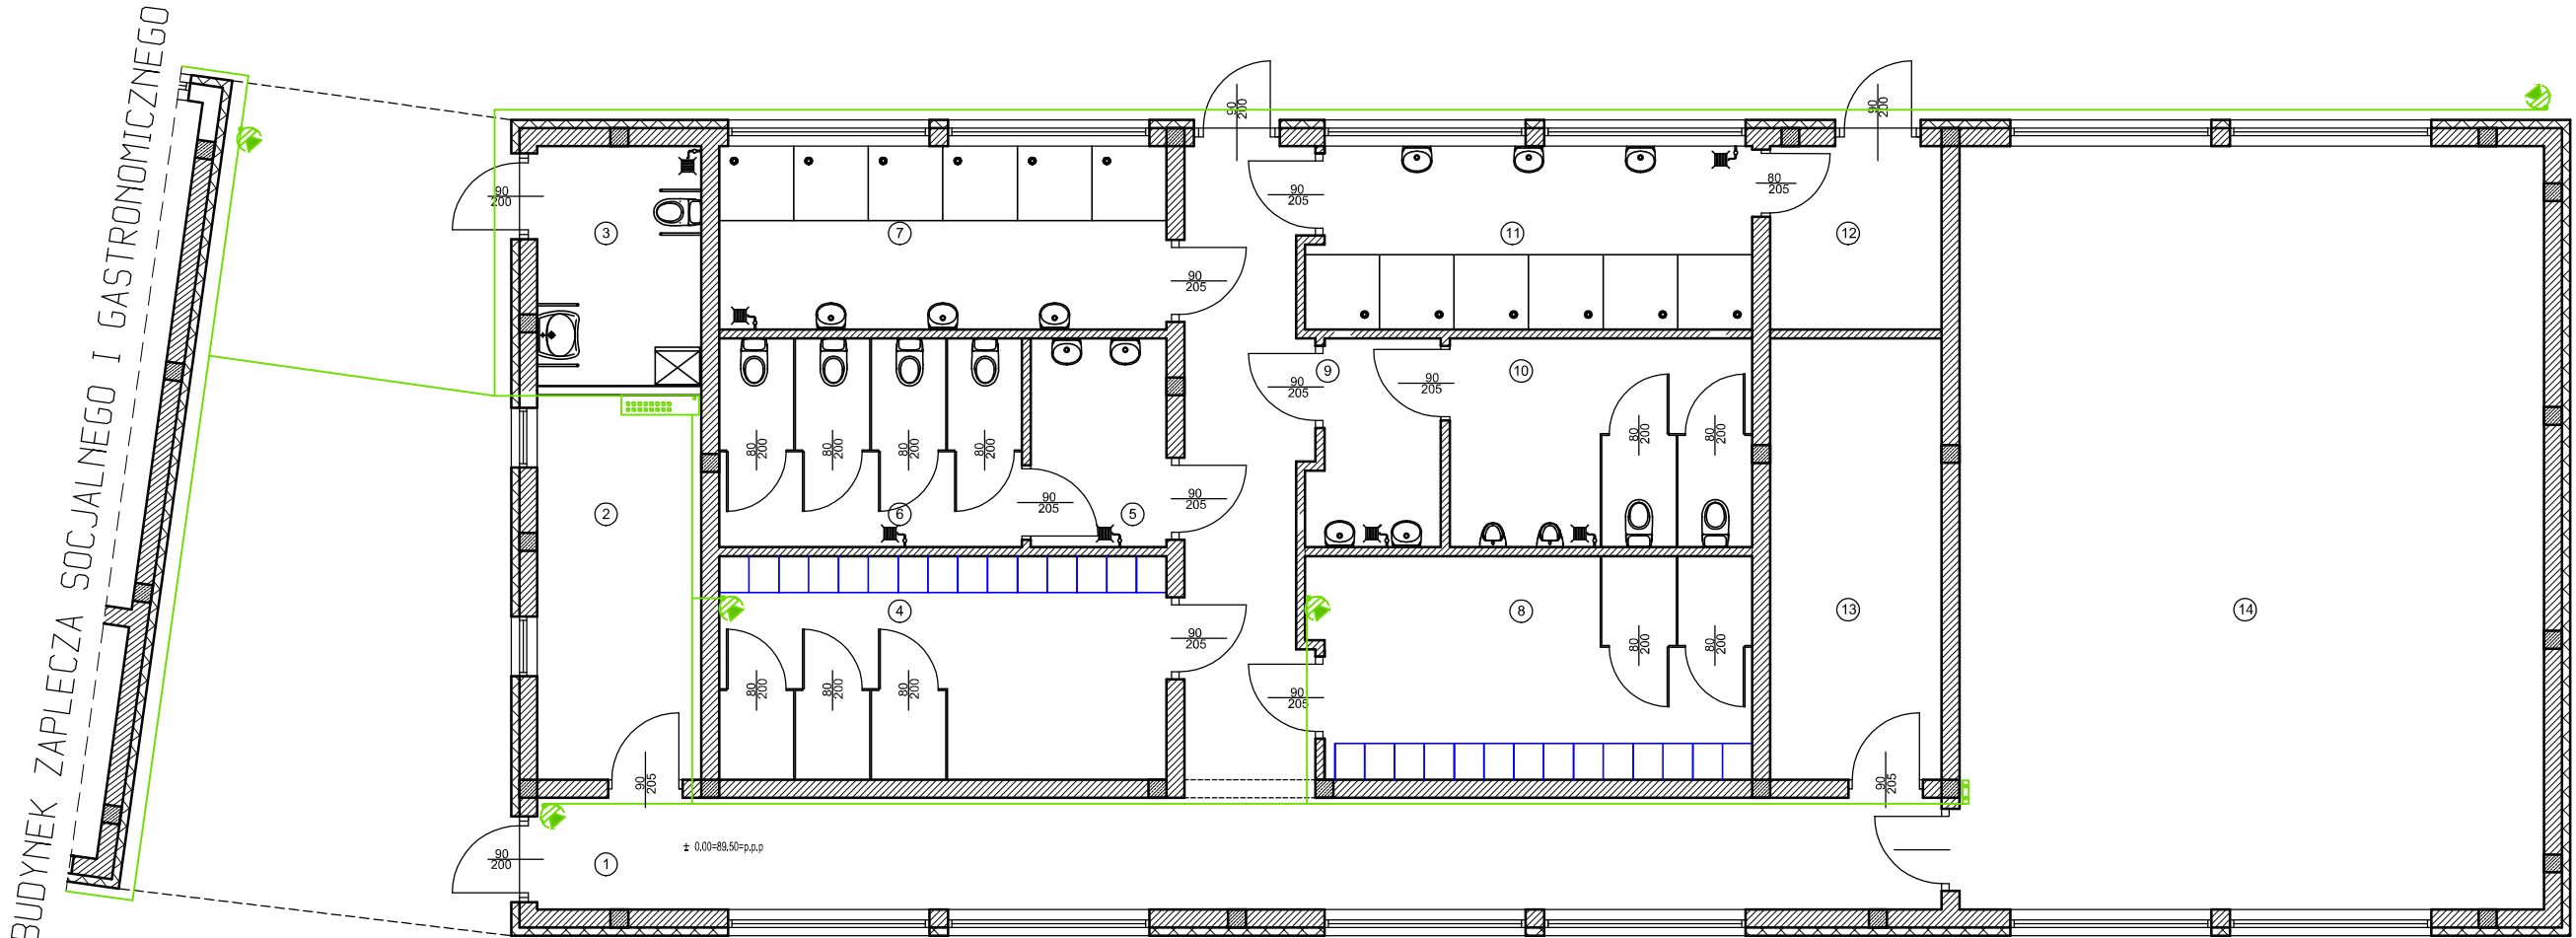

- | | |
|----|--|
| 0 | WYKAZ POMIESZCZEŃ BUDYNKU ZAPLECZA SANITARNEGO I REKREACJI |
| 1 | KORYTARZ - 41,40 M2 - PŁYTKI CERAMICZNE |
| 2 | KASA/SKLEPIE - 11,30 M2 - PŁYTKI CERAM. |
| 3 | WC DLA NIEPEŁNOSPRAWNYCH - 7,10 M2 - PŁYTKI CERAMICZNE |
| 4 | PRZEBIERALNIA DAMSKA - 18,00 M2 - PŁYTKI CERAMICZNE |
| 5 | UMYWALNIA DAMSKA - 5,10 M2 - PŁYTKI CERAMICZNE |
| 6 | WC DAMSKIE - 11,40 M2 - PŁYTKI CERAMICZNE |
| 7 | PRYSZNICE DAMSKIE - 14,80 M2 - PŁYTKI CERAMICZNE |
| 8 | PRZEBIERALNIA MĘSKA - 18,00 M2 - PŁYTKI CERAMICZNE |
| 9 | UMYWALNIA MĘSKA - 5,10 M2 - PŁYTKI CERAMICZNE |
| 10 | WC MĘSKIE - 11,40 M2 - PŁYTKI CERAMICZNE |
| 11 | PRYSZNICE MĘSKIE - 14,80 M2 - PŁYTKI CERAMICZNE |
| 12 | POMIESZCZENIE GOSPODARCZE - 5,70 M2 - PŁYTKI CERAMICZNE |
| 13 | POMIESZCZENIE BIUROWE - 13,60 M2 - PŁYTKI CERAM. |
| 14 | SALA FITNESS - 80,30 M2 - POSADZKA PUNKTOWO ELASTYCZNA POLIURETANOWA |
| 0 | RAZEM POWIERZCHNIA NETTO - 258,00 M2 |

PROJEKT BUDOWLANY MODERNIZACJI OŚRODKA SPORTU I REKREACJI W ŻMIGRODZIE			
ETAP II – BUDOWA OTWARTEGO BASENU Z BUDYNKIEM SZATNIOWO-SANITARNYM WRAZ Z ZAGOSPODAROWANIEM TERENU			
OBIEKT:	OTWARTY BASEN Z BUDYNKIEM SZATNIOWO-SANITARNYM WRAZ Z ZAGOSPODAROWANIEM OBIEKTU		
ADRES:	55-140 ŻMIGRÓD, UL. SPORTOWA, NR EWIDENCYJNY DZIAŁEK 6/4, 6/5 OBRĘB ŻMIGRÓD		
INWESTOR:	GMINA ŻMIGRÓD, PLAC WOJSKA POLSKIEGO 2-3		
TYTUŁ RYSUNKU:	SCHEMAT INSTALACJI NAGŁOŚNIENIA - BUDYNEK ZAPLECZA SANITARNEGO I REKREACJI		
PROJEKTANT:	ZBIGNIEW ZIEJA	DATA:	NR RYS:
NR UPRAWNIENI:	287/DOŚ/05	07.2011	NG3
SPRAWDZAJĄCY:	JAN DEJEWSKI	DATA:	SKALA:
NR UPRAWNIENI:	AU-F 2/26/81	07.2011	1:100