


PRZEKRÓJ PIONOWY A-A

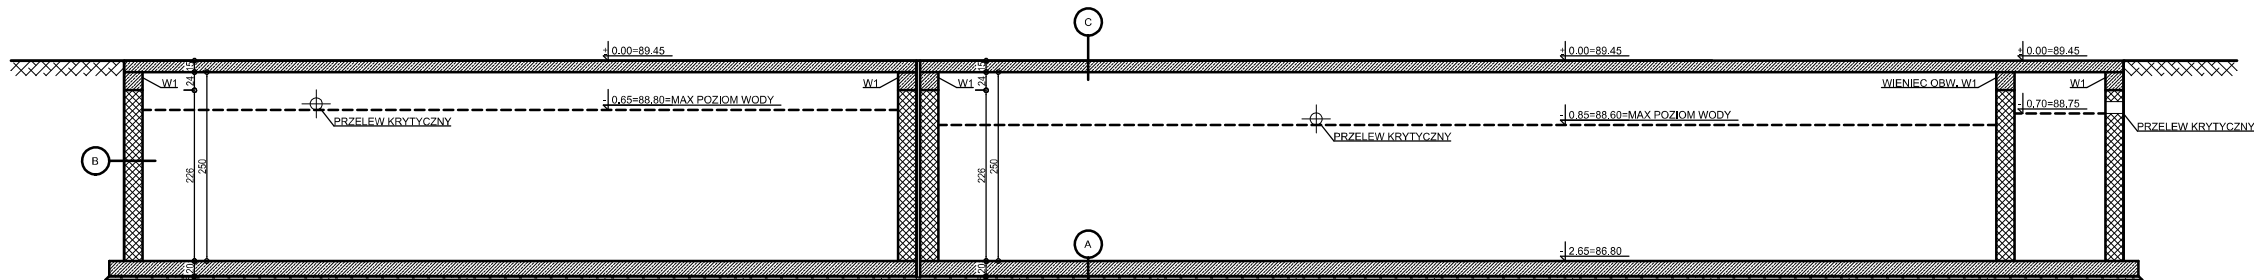

PRZEKRÓJ PIONOWY B-B

BETON B20 WODOSZCZELONOŚĆ W6
STAŁ A0 (S10S), AIII (34GS)
OTULINA 3 CM (TRZPIENIE, PŁYTA DENNA GÓRA, BOKI) 5 CM (PŁYTA DENNA DÓŁ)

- A** FOLIA BASENOWA
DNO Z BETONU ZBROJONEGO B20 - 20CM
2 X PAPA IZOLACYJNA LUB MATA VOLTEX
PODKŁAD Z BETONU B7.5 - 5 CM
GRUNT ZAGESZCZONY
- B** FOLIA BASENOWA
BŁOCZKI BETONOWE M8 38x24x12 NA ZAPRAWIE CEMENTOWEJ
3 X IZOL.BET-A
PŁYTY FLOORMATE - 5 CM
FOLIA IZOLACYJNA DRENAŻOWA
- C** PŁYTA GÓRNA Z BETONU ZBROJONEGO B20 - 15 CM
2X FOLIA W PŁYNYE

PROJEKT BUDOWLANY MODERNIZACJI OŚRODKA SPORTU I REKREACJI W ŻMIGRÓDZIE				
ETAP II – BUDOWA OTWARTEGO BASENU Z BUDYNKIEM SZATNIOWO-SANITARNYM WRAZ Z ZAGOSPODAROWANIEM TERENU				
OBIEKT:	OTWARTY BASEN Z BUDYNKIEM SZATNIOWO-SANITARNYM WRAZ Z ZAGOSPODAROWANIEM OBIEKTU			
ADRES:	55-140 ŻMIGRÓD, UL. SPORTOWA, NR EWIDENCYJNY DZIAŁEK 6/4, 6/5 OBRĘB ŻMIGRÓD			
INWESTOR:	GMINA ŻMIGRÓD, PLAC WOJSKA POLSKIEGO 2-3			
TYTUŁ RYSUNKU:	PRZESZKROJE PIONOWE A-A, B-B, C-C ZBIORNIKA BUFOROWEGO			
PROJEKTANT:	WŁODZIMIERZ BUGAJ	DATA:	07.2011	NR RYS:
NR UPRAWNIENI:	UAN-VI-13/69/85/Wb			ZB3
SPRAWDZAJĄCY:	AGNIESZKA KWAŚNIAK	DATA:	07.2011	SKALA:
NR UPRAWNIENI:	UAN-V-7342/63/80/92 Wb			1:100