




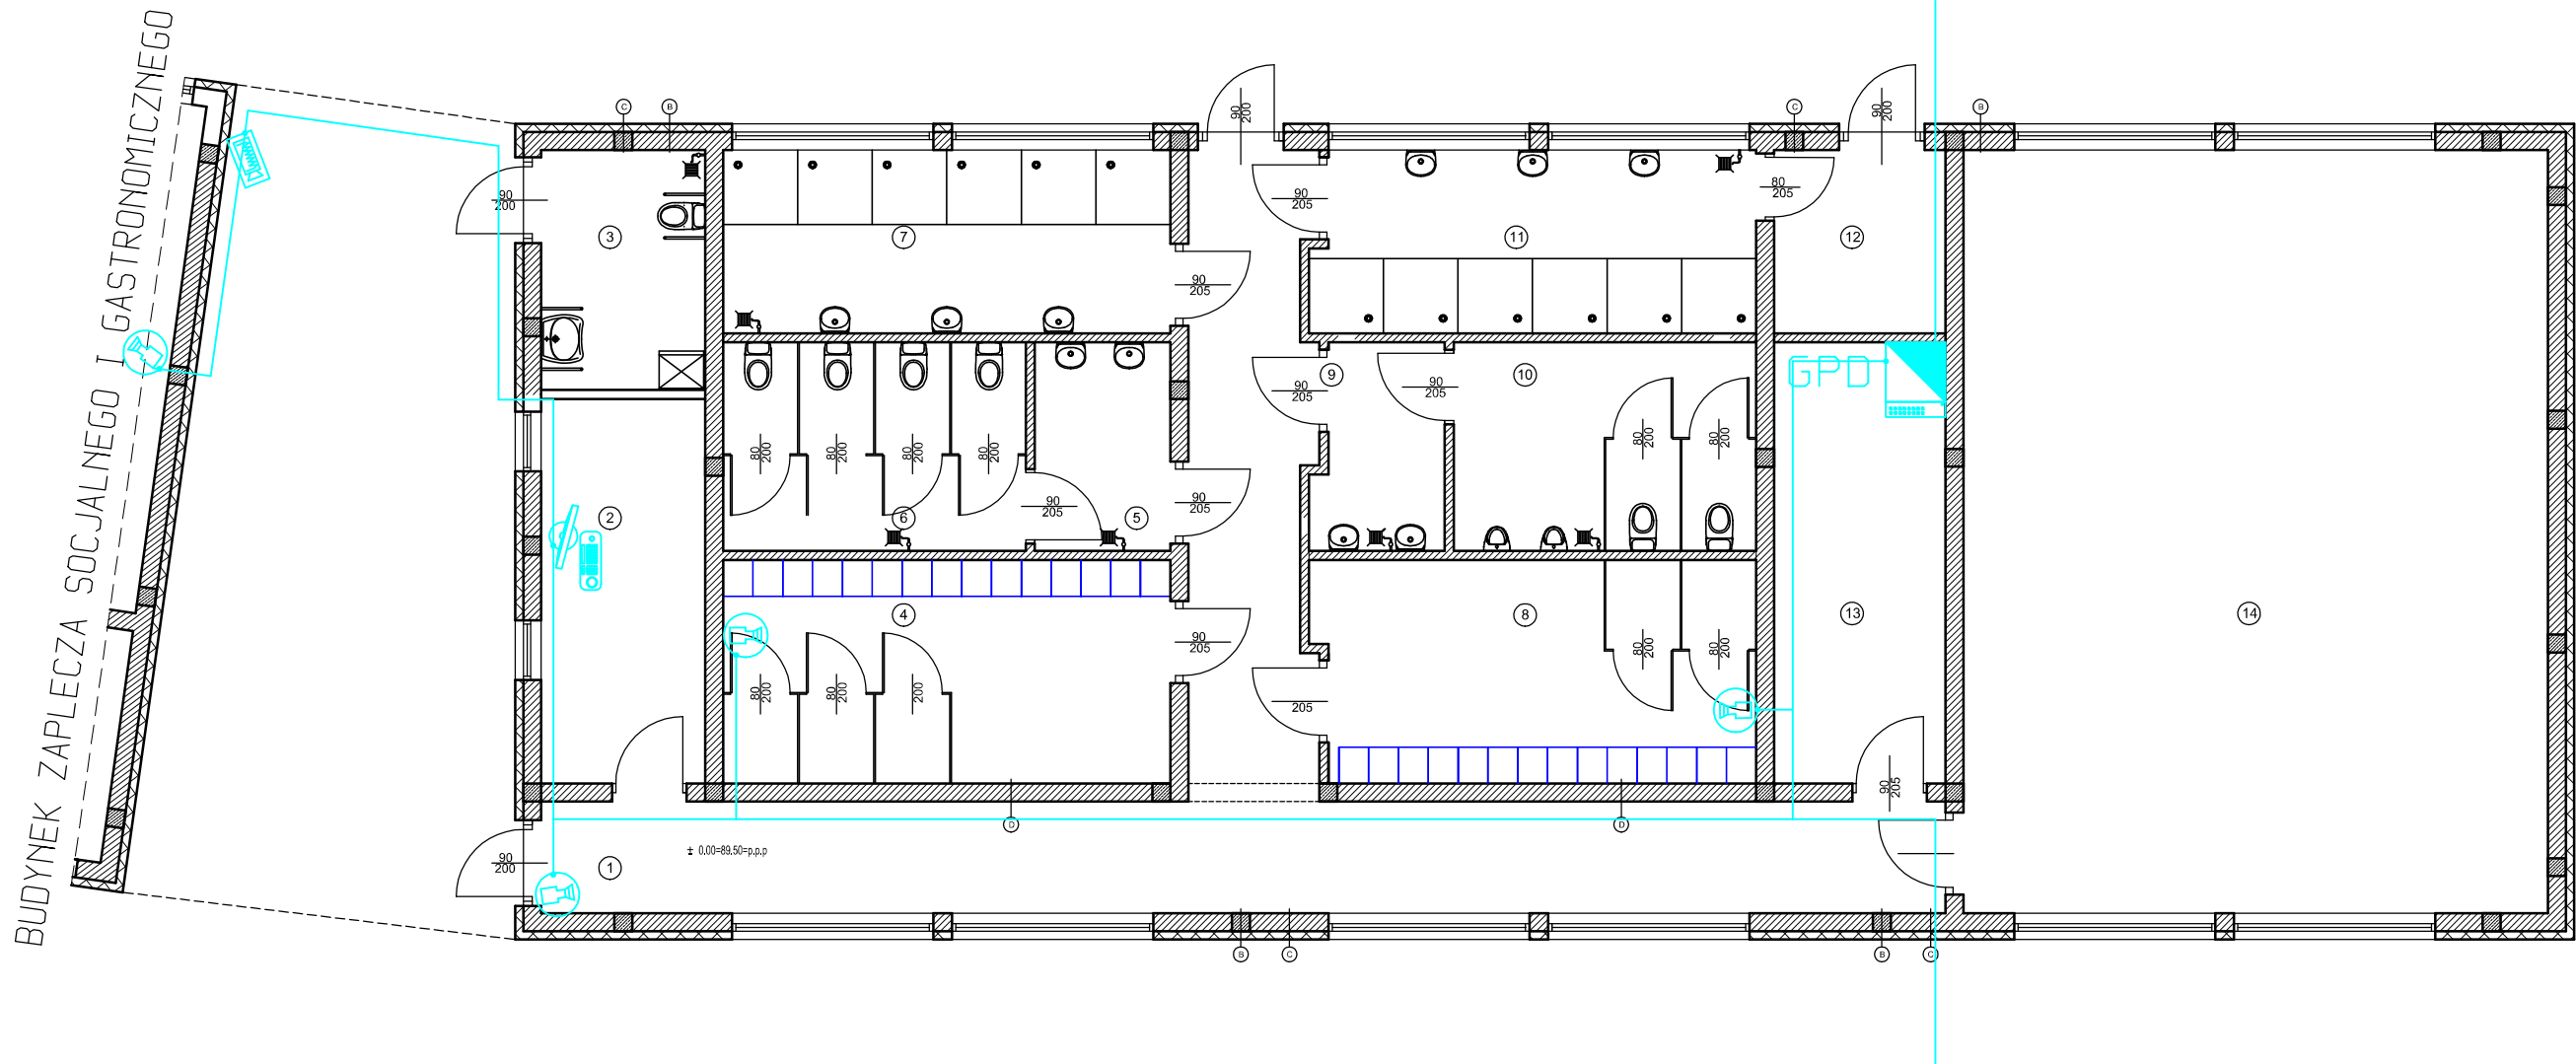


BUDYNEK ZAPLECHA SOCJALNEGO I GASTRONOMICZNEGO



-  kam. kompaktowa dzień/noc, obudowa IP65, obiektyw IR z przesłoną automatyczną,
  -  kam. kopułkowa kolorowa dzień/noc
  -  rejestrator cyfrowy 16 kanałowy zlokalizowany w szafie GPD
  -  klawiatura systemowa do rejestratora
  -  monitor CCTV LCD 19" 700 TVL
- główny punkt dystrybucyjny instalacji dostępowej obsługi klienta

- |    |  |
|----|--|
| 1  | WYKAZ POMIESZCZEŃ BUDYNKU ZAPLECZA SANITARNEGO I REKREACJI                       |
| 2  | KORYTARZ - 41,40 M <sup>2</sup> - PŁYTKI CERAMICZNE                              |
| 3  | KASA/SKLEPIEŁO - 11,30 M <sup>2</sup> - PŁYTKI CERAM.                            |
| 4  | WC DLA NIEPEŁNOSPRAWNYCH - 7,10 M <sup>2</sup> - PŁYTKI CERAMICZNE               |
| 5  | PRZEBIERALNIA DAMSKA - 18,00 M <sup>2</sup> - PŁYTKI CERAMICZNE                  |
| 6  | UMYWALNIA DAMSKA - 5,10 M <sup>2</sup> - PŁYTKI CERAMICZNE                       |
| 7  | WC DAMSKIE - 11,40 M <sup>2</sup> - PŁYTKI CERAMICZNE                            |
| 8  | PRYSZNICE DAMSKIE - 14,80 M <sup>2</sup> - PŁYTKI CERAMICZNE                     |
| 9  | PRZEBIERALNIA MĘSKA - 18,00 M <sup>2</sup> - PŁYTKI CERAMICZNE                   |
| 10 | UMYWALNIA MĘSKA - 5,10 M <sup>2</sup> - PŁYTKI CERAMICZNE                        |
| 11 | WC MĘSKIE - 11,40 M <sup>2</sup> - PŁYTKI CERAMICZNE                             |
| 12 | PRYSZNICE MĘSKIE - 14,80 M <sup>2</sup> - PŁYTKI CERAMICZNE                      |
| 13 | POMIESZCZENIE GOSPODARCZE - 5,70 M <sup>2</sup> - PŁYTKI CERAMICZNE              |
| 14 | POMIESZCZENIE BIUROWE - 13,60 M <sup>2</sup> - PŁYTKI CERAM,                     |
| 15 | SALA FITNESS - 80,30 M <sup>2</sup> - POSADZKA PUNKTOWO ELASTYCZNA POLIURETANOWA |
| 16 | RAZEM POWIERZCHNIA NETTO - 258,00 M <sup>2</sup>                                 |

PROJEKT BUDOWLANY MODERNIZACJI OŚRODKA SPORTU I REKREACJI W ŻMIGRÓDZIE				
ETAP II – BUDOWA OTWARTEGO BASENU Z BUDYNKIEM SZATNIOWO-SANITARNYM WRAZ Z ZAGOSPODAROWANIEM TERENU				
OBIEKT:	OTWARTY BASEN Z BUDYNKIEM SZATNIOWO-SANITARNYM WRAZ Z ZAGOSPODAROWANIEM OBIEKTU			
ADRES:	55-140 ŻMIGRÓD, UL. SPORTOWA, NR EWIDENCYJNY DZIAŁEK 6/4, 6/5 OBRĘB ŻMIGRÓD			
INWESTOR:	GMINA ŻMIGRÓD, PLAC WOJSKA POLSKIEGO 2-3			
TYTUŁ RYSUNKU:	SCHEMAT INSTALACJI MONITORINGU - BUDYNEK ZAPLECZA SANITARNEGO I REKREACJI			
PROJEKTANT:	ZBIGNIEW ZIEJA	DATA:		NR RYS:
NR UPRAWNIENI:	267/DOŚ/05	07.2011		MT3
SPRAWDZAJĄCY:	JAN DEJEWSKI	DATA:		SKALA:
NR UPRAWNIENI:	AU-F 2/26/81	07.2011		1:100