

UCHWAŁA NR 0007.XXV.183.2012
RADY MIEJSKIEJ W ŻMIGRODZIE
z dnia 14 listopada 2012 roku

**w sprawie przystąpienia do sporządzenia miejscowego planu
zagospodarowania przestrzennego dla działek oznaczonych numerem
4/10, 4/13 i 4/28 AM-3 obręb Żmigród**

Na podstawie art. 18 ust. 2 pkt 15 ustawy z dnia 8 marca 1990 r. o samorządzie gminnym (Dz. U. z 2001 r. Nr 142, poz. 1591 z późn. zm.), art. 14 ust. 1 ustawy z dnia 27 marca 2003 r. o planowaniu i zagospodarowaniu przestrzennym (Dz. U. Nr 80, poz. 717 ze późn. zm.), Rada Miejska w Żmigrodzie uchwala, co następuje:

§ 1. Przystępuje się do sporządzenia miejscowego planu zagospodarowania przestrzennego dla działek oznaczonych numerem 4/10, 4/13 i 4/28 AM-3 obręb Żmigród


§ 2. Granice terenów objętych opracowaniem są określone na mapie w skali 1:2000, stanowiącej załącznik do niniejszej uchwały.

§ 3. Wykonanie uchwały powierza się Burmistrzowi Gminy Żmigród.

§ 4. Uchwała wchodzi w życie z dniem podjęcia.

PRZEWODNICZĄCY
RADY MIEJSKIEJ
w Żmigrodzie
mgr inż. Janusz Jędrzejewicz



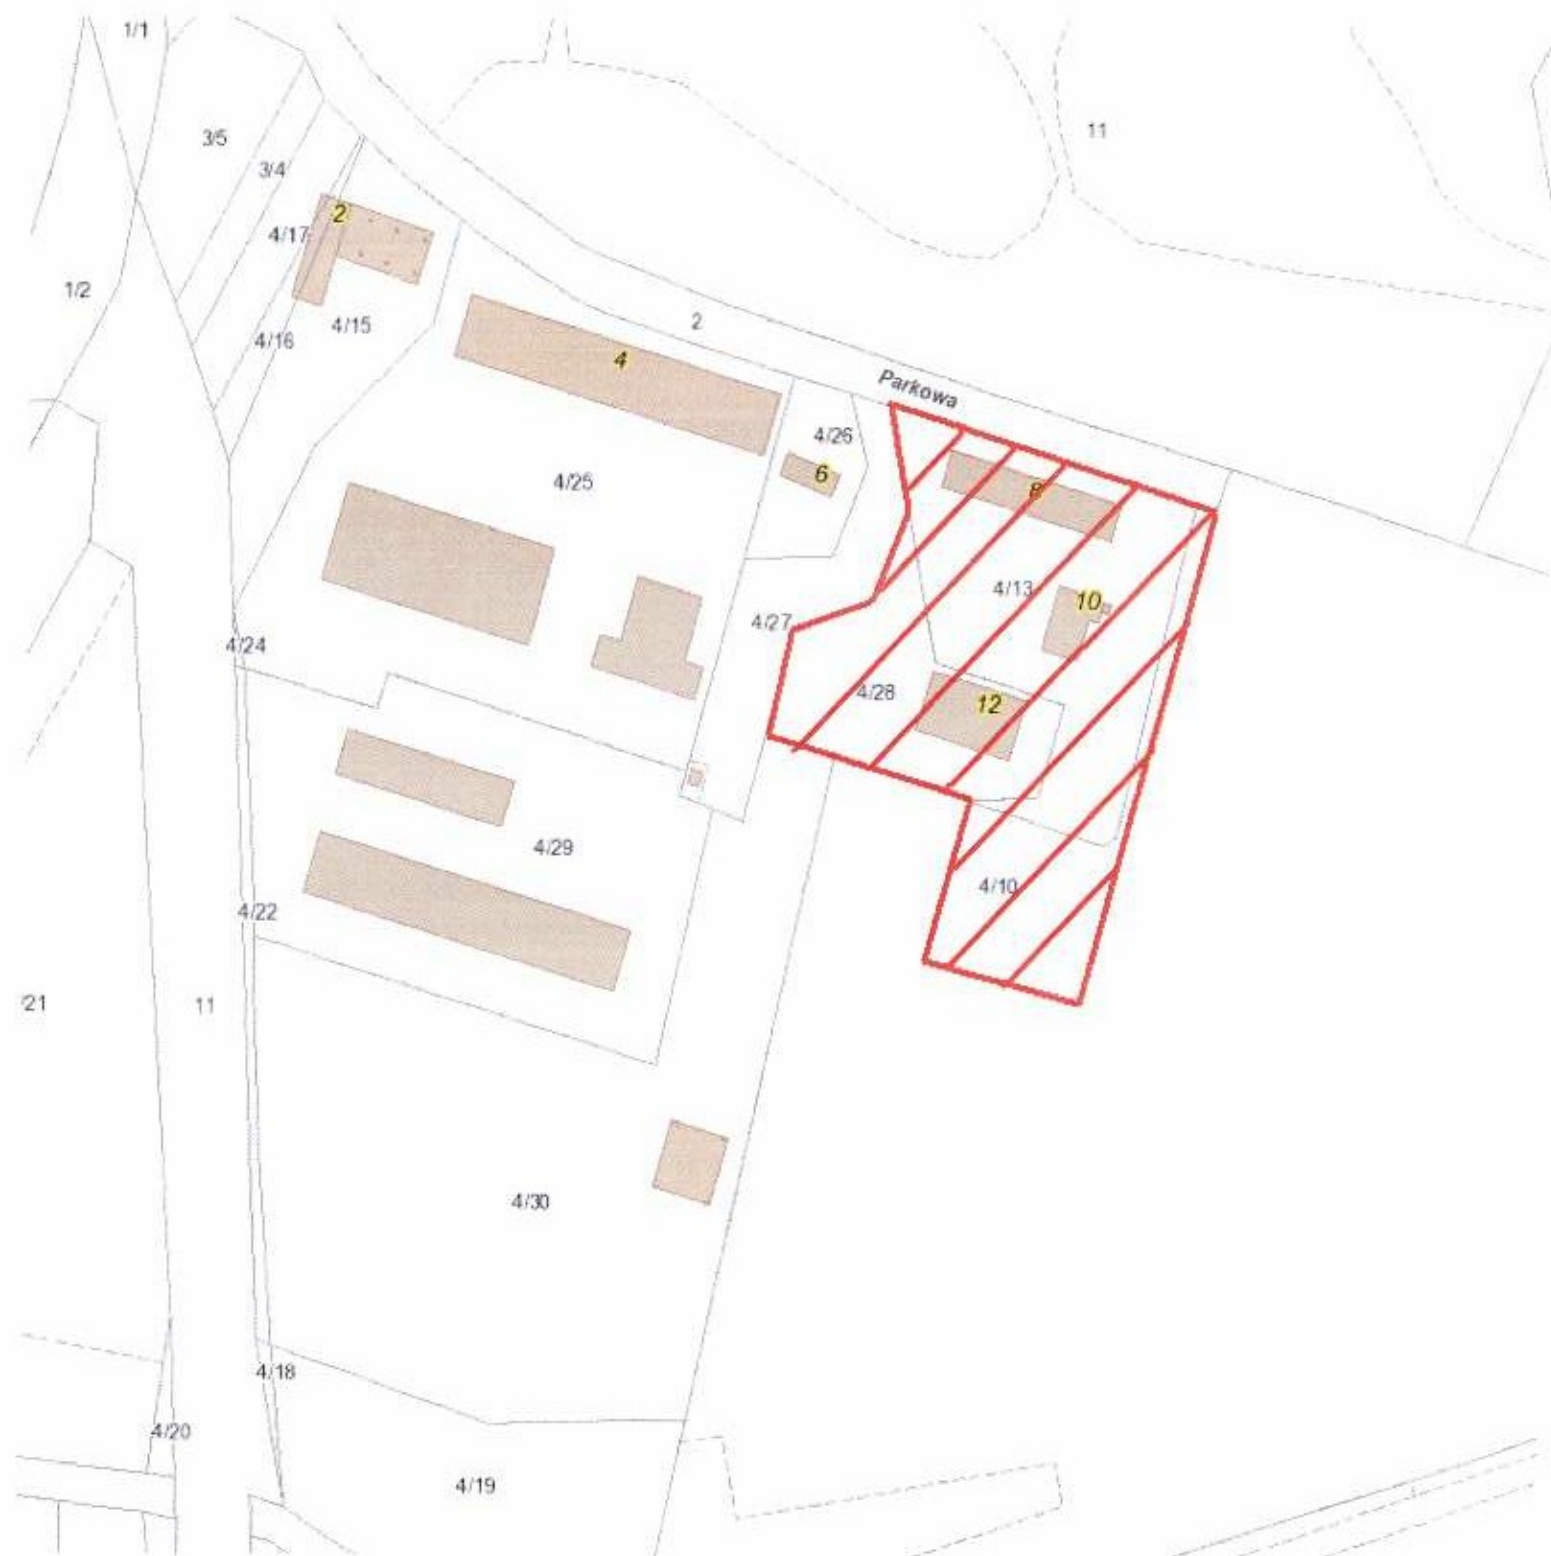

LEGENDA



obszar objęty mpzp

PRZEWODNICZĄCY
RADY MIEJSKIEJ
w Żmigrodzie
mgr inż. Jan Czyżowicz