




WIĄZAR DACHOWY W2 - 4 SZT

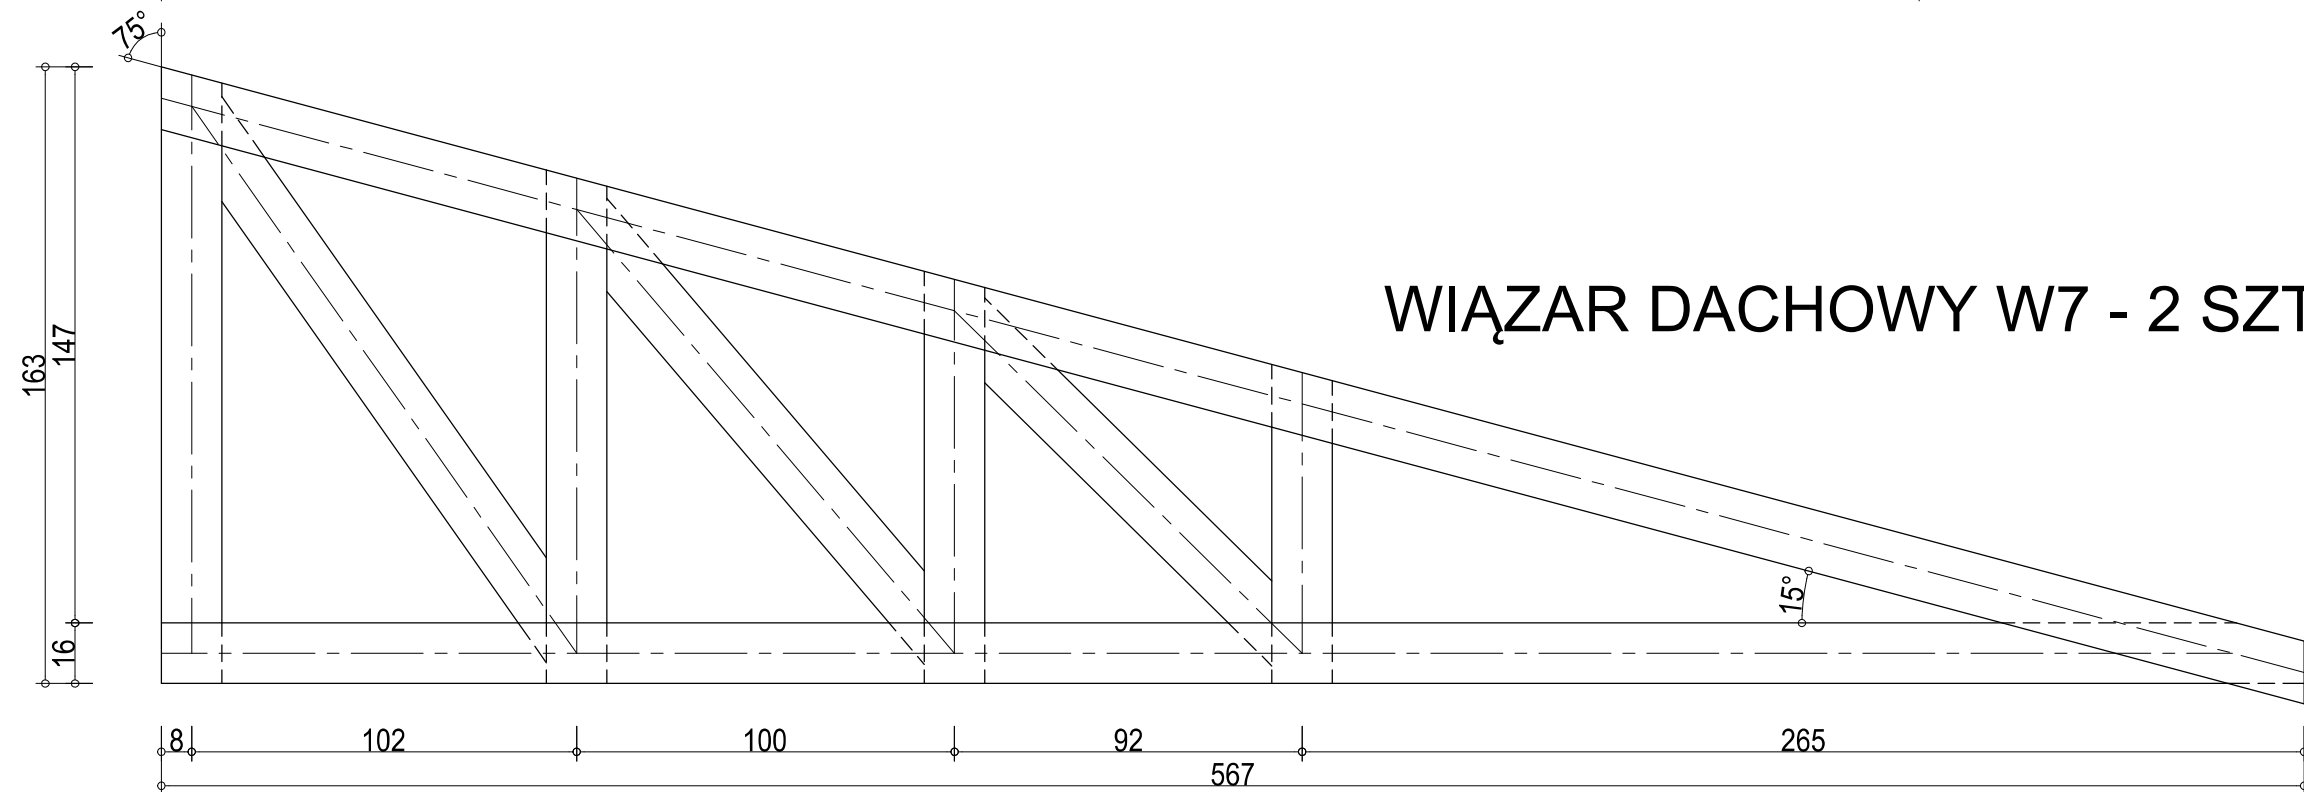


WIĄZAR DACHOWY W7 - 2 SZT

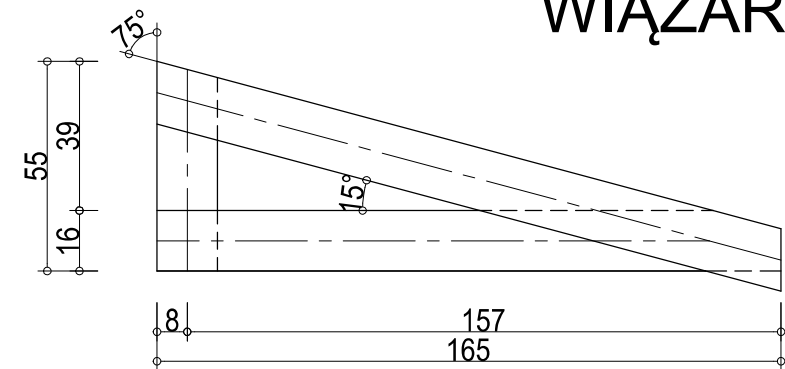

WIĄZAR DACHOWY W5 - 8 SZT

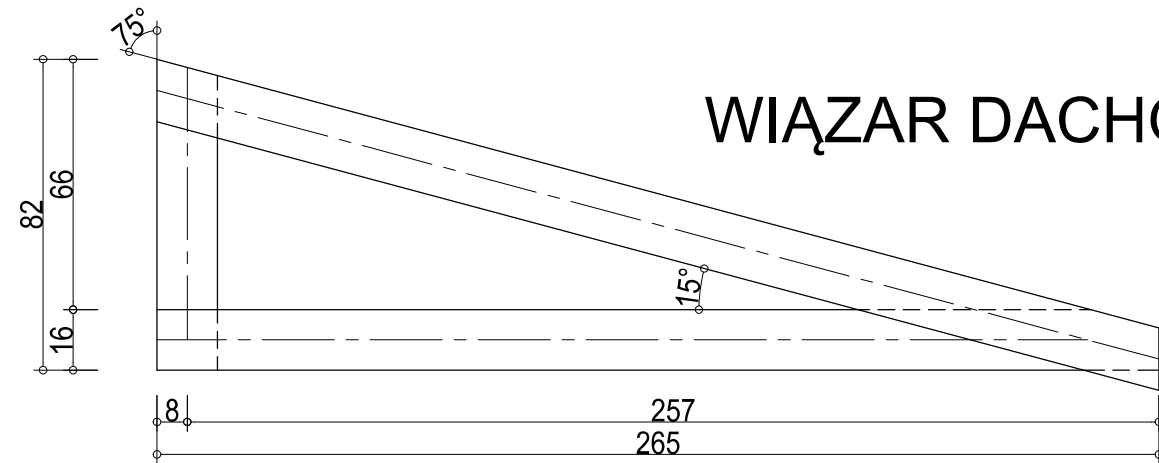

WIĄZAR DACHOWY W4 - 8 SZT

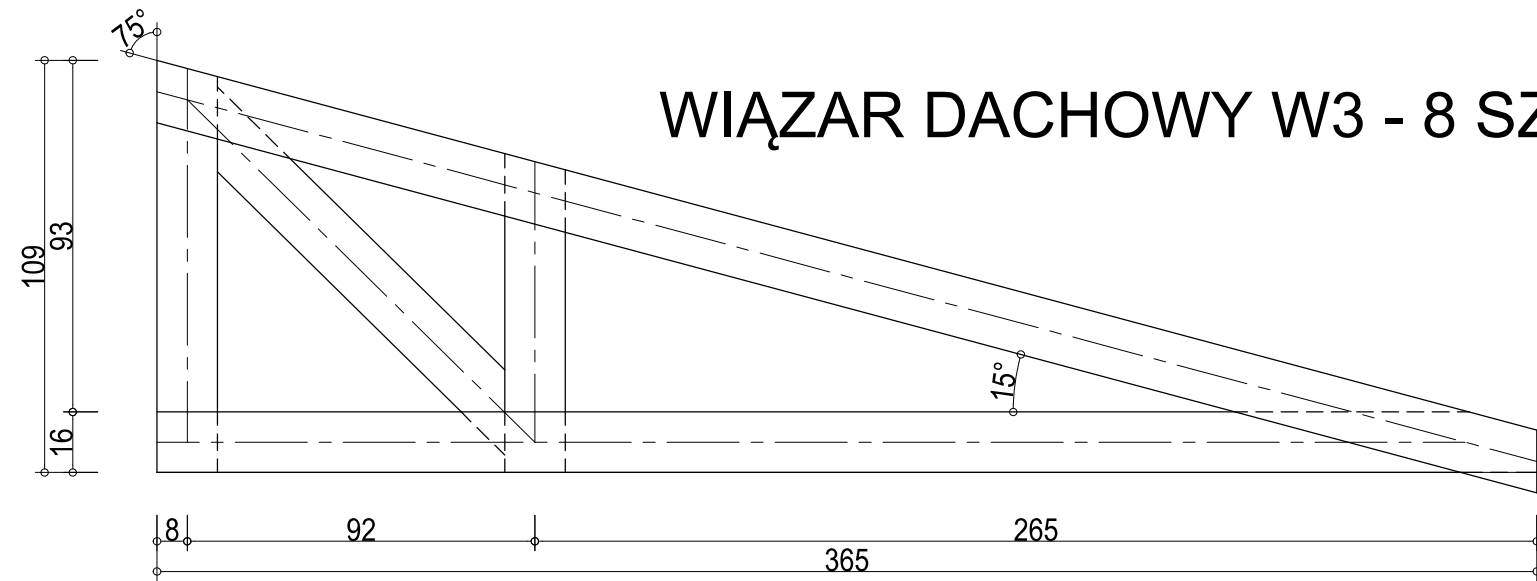

WIĄZAR DACHOWY W3 - 8 SZT

PASY DOLNE I GÓRNE, SŁUPKI I KRZYŻULCE - DESKI 3.2x16 DREWNO LITE KLASY C30
POŁĄCZENIA ŁĄCZNIKAMI CIESIELSKIMI I GWOŹDZIAMI, BEZ WRĘBÓW W ELEMENTACH KLEJONYCH

PROJEKT BUDOWLANY MODERNIZACJI OŚRODKA SPORTU I REKREACJI W ŻMIGRODZIE					
ETAP II – BUDOWA OTWARTEGO BASENU Z BUDYNKIEM SZATNIOWO-SANITARNYM WRAZ Z ZAGOSPODAROWANIEM TERENU					
OBIEKT:	OTWARTY BASEN Z BUDYNKIEM SZATNIOWO-SANITARNYM WRAZ Z ZAGOSPODAROWANIEM TERENU				
ADRES:	55-140 ŻMIGRÓD, UL. SPORTOWA, NR EWIDENCYJNY DZIAŁEK 6/4, 6/5 OBRĘB ŻMIGRÓD				
INWESTOR:	GMINA ŻMIGRÓD, PLAC WOJSKA POLSKIEGO 2-3				
TYTUŁ RYSUNKU:	WIĄZARY DACHOWE W2 - W5, W7				
PROJEKTANT:	WŁODZIMIERZ BUGAJ	DATA:		NR RYS:	
NR UPRAWNIEN:	UAN-V-5289/55/WB	07,2011		K4c	
SPRAWDZAJĄCY:	AGNIESZKA KWAŚNIAK	DATA:		SKALA:	
NR UPRAWNIEN:	UAN.V-7342/63/80/92 WB	07,2011		1:20	