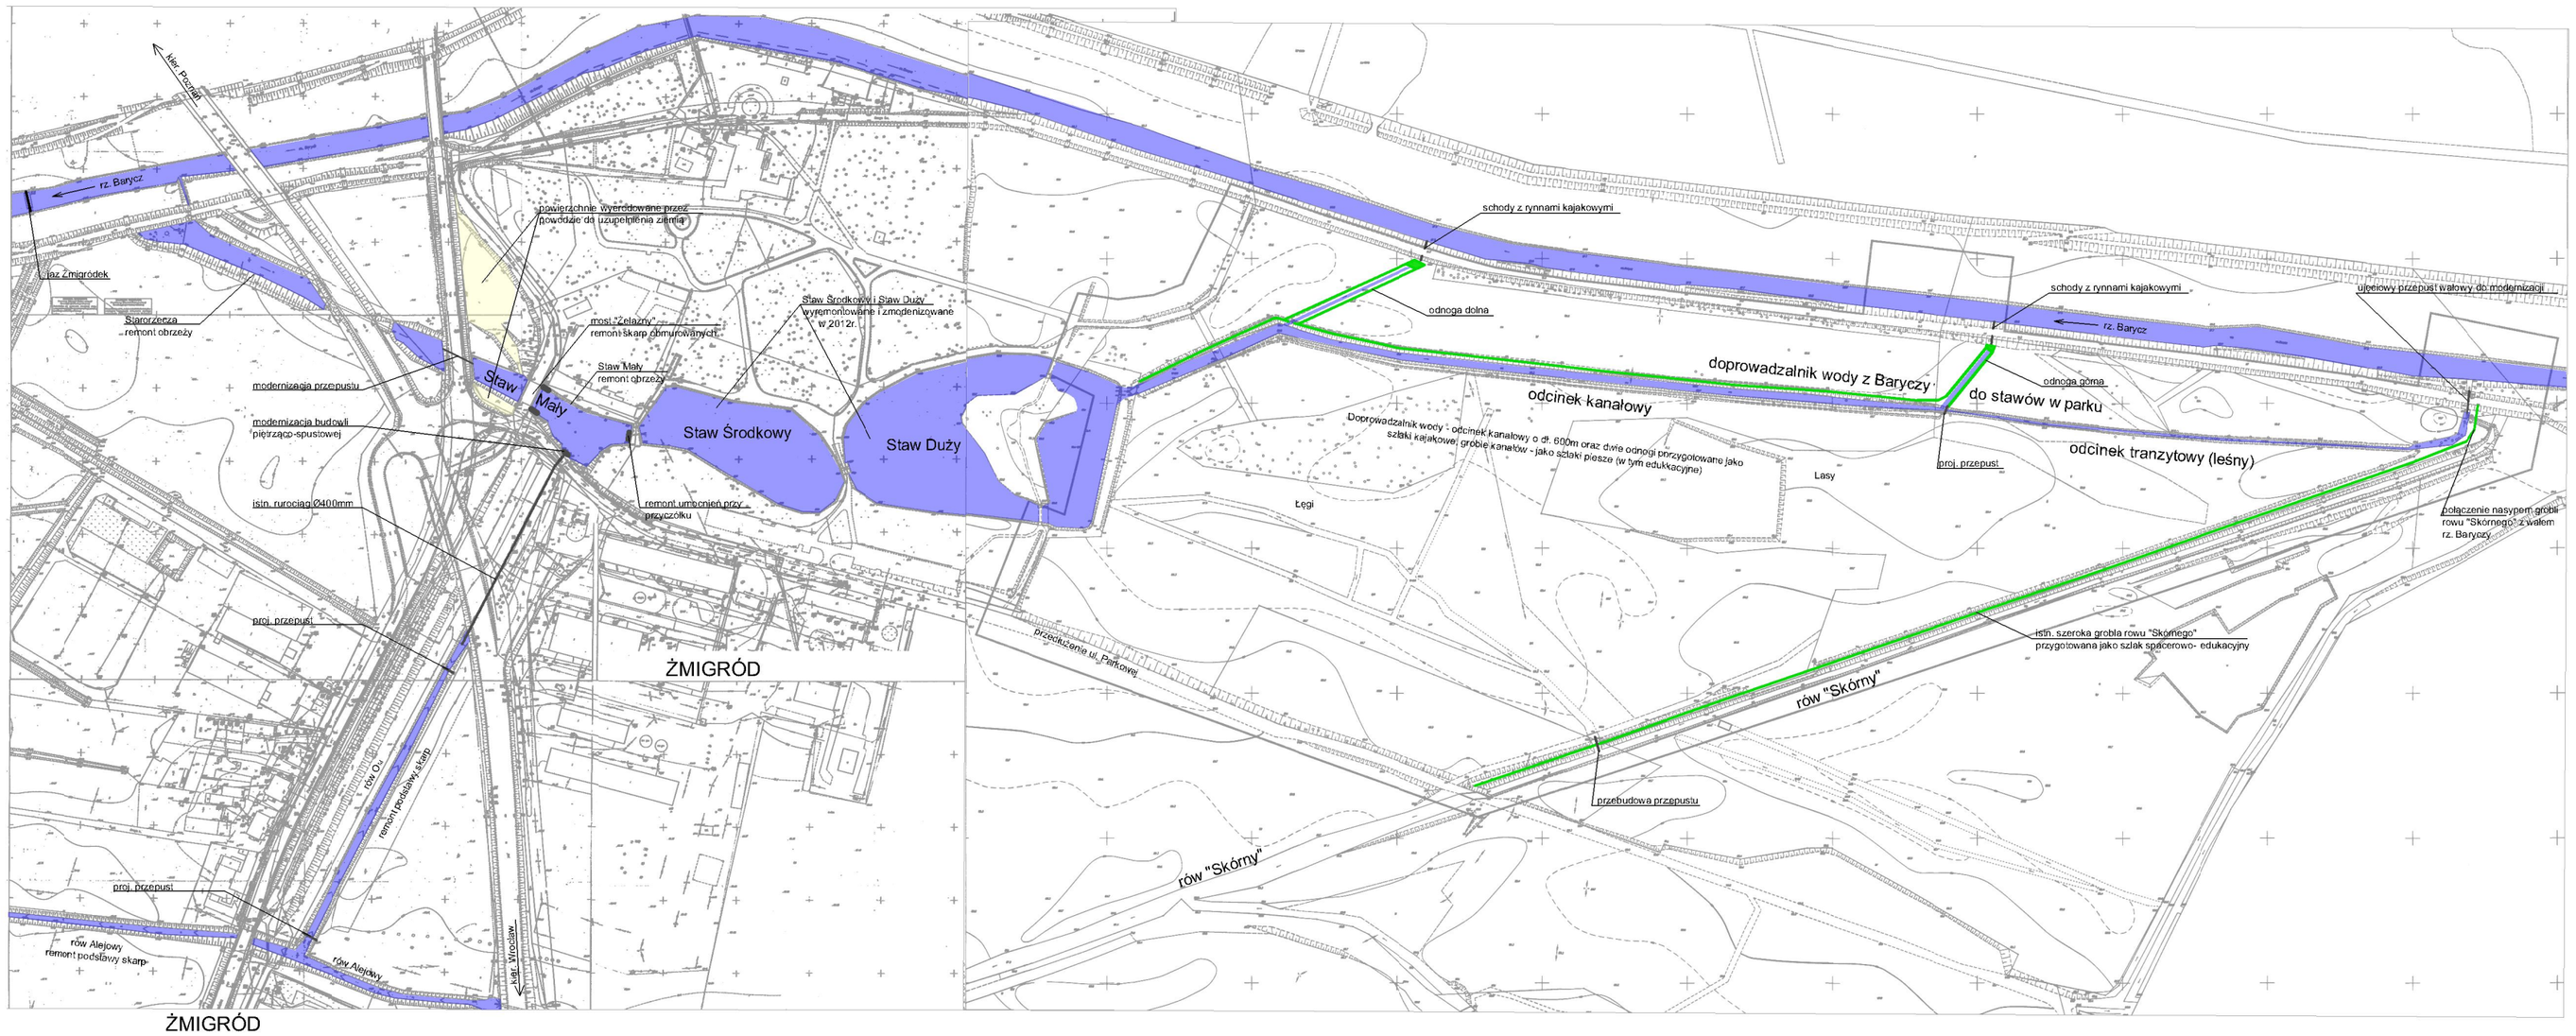

ŻMIGRÓD - OTULINA PARKU ZABYTKOWEGO		
PB	RENATUYZACJA UKŁADU WODNEGO W R EJONIE STAWÓW ZESPOŁU PAŁACOWO-PARKOWEGO	
MAPA POGLĄDOWA		
07.2012	projektant: mgr inż. Jerzy Majda upr. bud. Nr 137/70/Wr melioracje wodne asystent projektanta: Martyna Cichy sprawdzający: mgr inż. Teresa Majda upr. bud. Nr 531/73/Wr melioracje wodne	1:4 000 1

You created this PDF from an application that is not licensed to print to novaPDF printer (http://www.novapdf.com)