


5705275.37
6424930.33
Woj. dolnośląskie
Powiat trzebnicki
Gmina ŻMIGRÓD - MIASTO
Obręb Żmigród
Skala 1:1000

MAPA DO CELÓW PROJEKTOWYCH

Nr sekcji 6J57.II.24.3J 6J57.II.24.3.2 6J57.II.24.4J
6J57.II.24.4.2 6J57.II.24.1J 6J57.II.24.1.4
6J57.II.24.2.3 6J57.II.24.2.4 6J57.II.24.1J 6J57.II.24.1.2 6J57.II.24.2J 6J57.II.24.2.2
1. Wykonana na podstawie mapy zasadniczej (synt-wys).
2. Granice nieruchomości przyjęto wg operatu ewidencji gruntów i budynków.
3. Układ współrzędnych "2000", poziom odniesienia "Kronsztadt 1960".

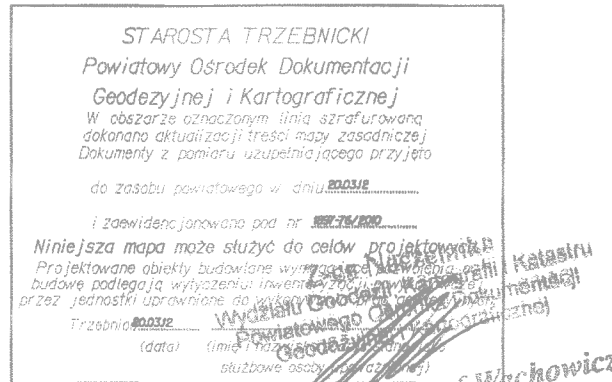

Aktualizację mapy w miesiącu :
wykonano:
(imię i nazwisko, podpis, nr. upr. zawodowych)

GEODETA UPRAWNIENY
mgr inż. Bogusław Mazur

NR DZ.4652/2010 KERG 1897-76/2010

pieczęćka firmowa

ŻMIGRÓD - OTULINA PARKU ZABYTKOWEGO			
REHABILITACJA I MODERNIZACJA TERENU W REJONIE STAWÓW ZESPÓŁU PALACOWO-PARKOWEGO			
PLAN REHABILITACJI I MODERNIZACJI TERENU W REJONIE STAWÓW ZESPÓŁU PALACOWO-PARKOWEGO			
WRAZ Z DOKUMENTACJĄ TECHNICZNĄ I DOKUMENTACJĄ WIZUALNĄ			
projektant	mgr inż. Jacek Mała	1:1000	
opracowanie projektu	mgr inż. Jacek Mała		
opracowanie projektu	mgr inż. Jacek Mała		
opracowanie projektu	mgr inż. Jacek Mała		

"ARCEO" Spółka Cywilna
55-140 Żmigród, ul. Poznańska 2
tel. 71 365 31 10, fax 71 365 40 60
kom. 602 783 800, 604 180 892
e-mail: domal@wp.pl