park zabytkowy - Staw Duży | doprowadzalnik wody (z rz.Baryczy) do stawów w parku - odcinek w formie kanału ogroblowanego dł. 600m

dz. 11 - stawy - RPM w Żmigrodzie | dz. 3/1 - staw - Gmina Żmigród | dz, 3/4 - Łęgi - Agencja Nieruchomości Rolnych Skarbu Państwa

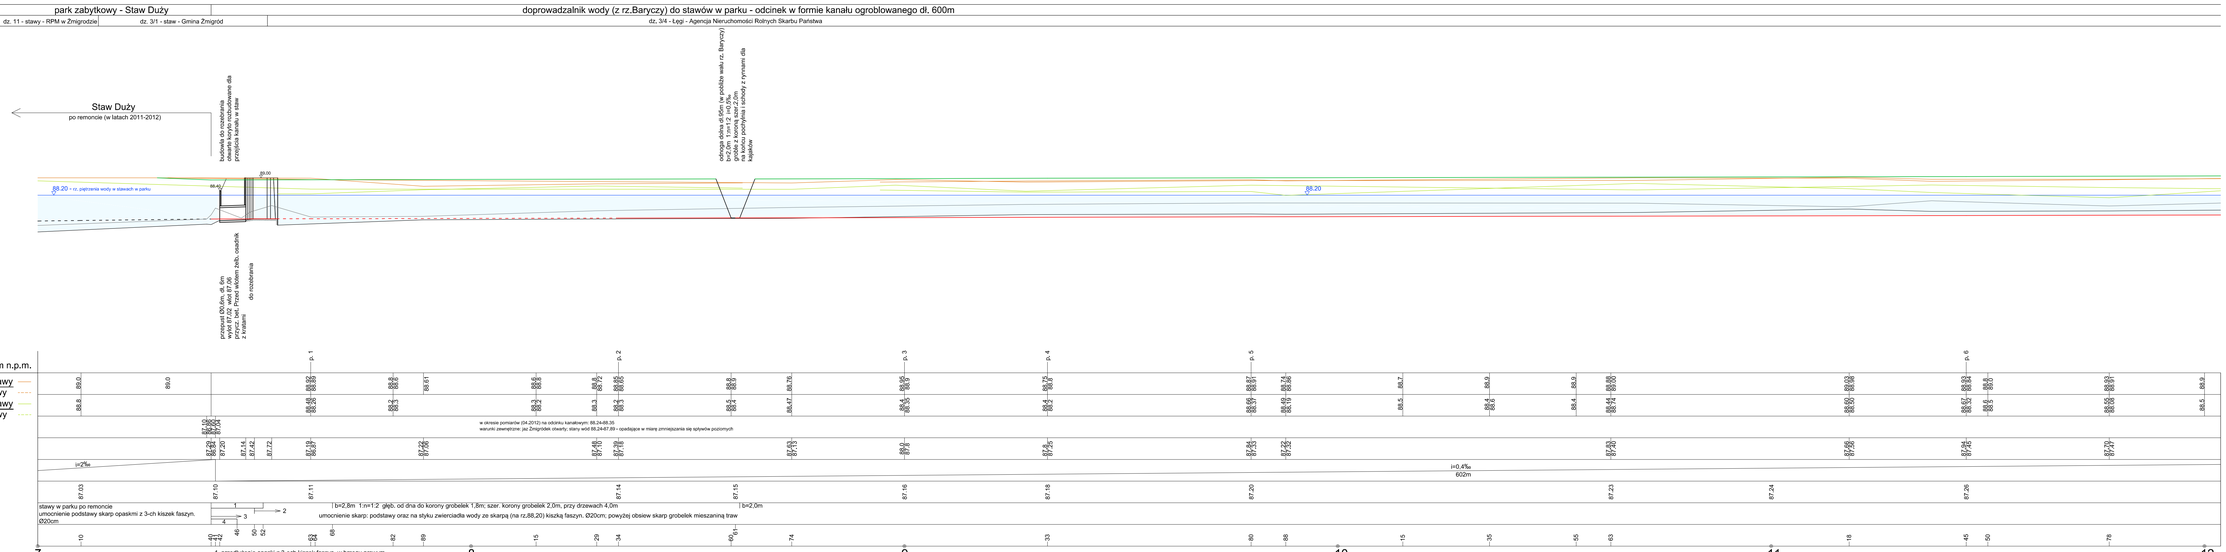

1. przedłużenie opaski z 3-ech kiszek faszyn, w brzegu prawym
4. przedłużenie opaski z 3-ech kiszek faszyn, w brzegu lewym
2. początek umocnień pojedynczą kiszką faszyn, Ø20cm w brzegu prawym
3. początek umocnień pojedynczą kiszką faszyn. Ø20cm w brzegu lewym

ŻMIGRÓD - OTULINA PARKU ZABYTKOWEGO

PBW | REWITALIZACJA UKŁADU WODNEGO W REJONIE STAWÓW ZESPOŁU PAŁACOWO-PARKOWEGO

DOPROWADZALNIK WODY DO STAWÓW W PARKU

PROFIL PODŁUŻNY - ODCINEK DOLNY

projektant: mgr inż. Jerzy Majda upr. bud. Nr 137/70/W małkopolskie wodne

asystent projektanta: Martyna Cichy

sprawdzający: mgr inż. Teresa Majda upr. bud. Nr 537/3/90 małkopolskie wodne

10.2012

1:100 / 1:500

4.1a